

平成28年11月16日  
堺市

菅生大池堤体改良工事設計業務に伴う測量業務設計図書の訂正について

菅生大池堤体改良工事設計業務に伴う測量業務の設計図書について、下記のとおり、一部訂正しますので、お知らせいたします。

現在、堺市入札情報公開システムに掲載されている書類は訂正済みですので、再度、ダウンロードしていただくか、お持ちの書類を訂正していただきますようお願いいたします。

なお、開札予定日時、入札書の提出期間の変更はありません。

ご迷惑をお掛けし、お詫び申し上げます。

記

1. 訂正する案件

調達案件番号 4282000171

案件名称 菅生大池堤体改良工事設計業務に伴う測量業務

2. 訂正箇所

| No | 文書名   |
|----|-------|
| 1  | 入札説明書 |
| 4  | 設計書   |
| 5  | 代価表   |
| 6  | 特記仕様書 |
| 8  | 図面    |

3. 訂正内容

No. 1 入札説明書

(訂正前)

|      |   |
|------|---|
| 業務概要 | <p>4 級基準点測量 <u>N = 1 点</u></p> <p>現地測量 (A = 0. 0 0 6 k m 2) 一式</p> <p>路線測量 縦断測量 L = 0. 2 4 k m</p> <p>路線測量 中心線測量 L = 0. 1 5 k m</p> <p>路線測量 横断測量 L = 0. 1 5 k m</p> <p>中心線測量 (堤体部) L = 0. 0 9 k m</p> <p>横断測量 (堤体部) L = 0. 0 9 k m</p> <p>深淺測量 一式</p> |
|------|---|

(訂正後)

|      |   |
|------|---|
| 業務概要 | <p>4 級基準点測量 <u>N = 3 点</u></p> <p>現地測量 (A = 0. 0 0 6 k m 2) 一式</p> <p>路線測量 縦断測量 L = 0. 2 4 k m</p> <p>路線測量 中心線測量 L = 0. 1 5 k m</p> <p>路線測量 横断測量 L = 0. 1 5 k m</p> <p>中心線測量 (堤体部) L = 0. 0 9 k m</p> <p>横断測量 (堤体部) L = 0. 0 9 k m</p> <p>深淺測量 一式</p> |
|------|---|

No.4 設計書：当初（金抜）下部  
（訂正前）

[illegible]

(訂正後)

| 工 事 概 要 |  |  |  |  |           |  |  |
|---------|--|--|--|--|-----------|--|--|
|         |  |  |  |  |           |  |  |
|         |  |  |  |  | N=3点      |  |  |
|         |  |  |  |  |           |  |  |
|         |  |  |  |  | 一式        |  |  |
|         |  |  |  |  | L=0. 24km |  |  |
|         |  |  |  |  | L=0. 15km |  |  |
|         |  |  |  |  | L=0. 15km |  |  |
|         |  |  |  |  | L=0. 09km |  |  |
|         |  |  |  |  | L=0. 09km |  |  |
|         |  |  |  |  | 一式        |  |  |
|         |  |  |  |  |           |  |  |
| 備 考     |  |  |  |  |           |  |  |
|         |  |  |  |  |           |  |  |

堺市産業振興局

## No. 5 代価表

(訂正前)

## 特別単価表 単価期 A (2/3)

|                |  |   |  |         |                 |  |
|----------------|--|---|--|---------|-----------------|--|
| *** C単- 3号 *** |  |   |  |         |                 |  |
| 打合せ(着手前)       |  | 回 |  | 1.000 回 | 歩A<br>当たり算出     |  |
| 測量主任技師         |  | 人 |  |         | S単 1号           |  |
| 測量技師           |  | 人 |  |         | S単 2号           |  |
| 合 計            |  |   |  |         | 算出容量<br>1.000 回 |  |
| 単 価            |  | 回 |  |         |                 |  |
| *** C単- 4号 *** |  |   |  |         |                 |  |
| 打合せ(中間)        |  | 回 |  | 1.000 回 | 歩A<br>当たり算出     |  |
| 測量主任技師         |  | 人 |  |         | S単 1号           |  |
| 測量技師補          |  | 人 |  |         | S単 3号           |  |
| 合 計            |  |   |  |         | 算出容量<br>1.000 回 |  |
| 単 価            |  | 回 |  |         |                 |  |
| *** C単- 5号 *** |  |   |  |         |                 |  |
| 打合せ(最終)        |  | 回 |  | 1.000 回 | 歩A<br>当たり算出     |  |
| 測量主任技師         |  | 人 |  |         | S単 1号           |  |

UN00140

## 特別単価表 単価期 A (3/3)

| コード | 名 称 (規 格) | 数 量 | 単位 | 単 価 | 金 額 | 備 考             |
|-----|-----------|-----|----|-----|-----|-----------------|
|     | 測量技師      |     | 人  |     |     | S単 2号           |
|     | 合 計       |     |    |     |     | 算出容量<br>1.000 回 |
|     | 単 価       |     | 回  |     |     |                 |

(訂正後)

特別単価表 単価期 A (2/3)

|         |                |  |   |  |         |                          |
|---------|----------------|--|---|--|---------|--------------------------|
|         | *** C単- 3号 *** |  |   |  |         |                          |
|         | 打合せ(着手前)       |  | 回 |  | 1.000 回 | 歩A<br>当たり算出              |
|         | 測量技師           |  | 人 |  |         | S単 2号                    |
|         | 測量技師補          |  | 人 |  |         | S単 3号<br>算出容量<br>1.000 回 |
|         | 合 計            |  |   |  |         |                          |
|         | 単 価            |  | 回 |  |         |                          |
|         | *** C単- 4号 *** |  |   |  |         |                          |
|         | 打合せ(中間)        |  | 回 |  | 1.000 回 | 歩A<br>当たり算出              |
|         | 測量技師           |  | 人 |  |         | S単 2号                    |
|         | 測量技師補          |  | 人 |  |         | S単 3号<br>算出容量<br>1.000 回 |
|         | 合 計            |  |   |  |         |                          |
|         | 単 価            |  | 回 |  |         |                          |
|         | *** C単- 5号 *** |  |   |  |         |                          |
|         | 打合せ(最終)        |  | 回 |  | 1.000 回 | 歩A<br>当たり算出              |
|         | 測量技師           |  | 人 |  |         | S単 2号                    |
| UN00140 |                |  |   |  |         |                          |

特別単価表 単価期 A (3/3)

| コード | 名 称 (規 格) | 数 量 | 単位 | 単 価 | 金 額 | 備 考                      |
|-----|-----------|-----|----|-----|-----|--------------------------|
|     | 測量技師補     |     | 人  |     |     | S単 3号<br>算出容量<br>1.000 回 |
|     | 合 計       |     |    |     |     |                          |
|     | 単 価       |     | 回  |     |     |                          |

No. 6 特記仕様書：p. 7 第 4 章 成果品等

(訂正前)

4. 2 調査関係提出項目

測量結果は、「測量成果電子納品要領(案)」(農林水産省 平成 2 4 年 3 月)に基づいて作成しなければならない

- 1) 業務週報
- 2) 打合せ記録簿
- 3) 関係機関との協議資料等
- 4) 測量成果(成果表、観測手簿、計算簿)
- 5) 図面関係(縦断図 縦 1/100 横 1/250 横断図 1/50～1/100 平面図 1/250)
- 6) 管理資料(精度管理票 その他の資料)
- 7) その他の資料
- 8) 機器検定証明書
- 9) その他

(訂正後)

4. 2 調査関係提出項目

- 1) 業務週報
- 2) 打合せ記録簿
- 3) 関係機関との協議資料等
- 4) 測量成果(成果表、観測手簿、計算簿)
- 5) 図面関係(縦断図 縦 1/100 横 1/250 横断図 1/50～1/100 平面図 1/250)
- 6) 管理資料(精度管理票 その他の資料)
- 7) その他の資料
- 8) 機器検定証明書
- 9) その他

No. 8 図面：左下部

(訂正前)

| 細 目         | 規 格                    | 計 算 式       | 単位 | 数量   | 摘 要      |
|-------------|------------------------|-------------|----|------|----------|
| 4級基準点測量     |                        |             | 点  | 1    |          |
| 現地測量        | A=0.006km <sup>2</sup> |             | 式  | 1    |          |
| 路線測量 縦断測量   |                        | 0.15+0.09   | km | 0.24 |          |
| 路線測量 中心線測量  | 測点間隔20m                | 0.085+0.060 | km | 0.15 |          |
| 路線測量 横断測量   | 測点間隔20m                |             | km | 0.15 |          |
| 中心線測量 (堤体部) | 測点間隔10m                |             | km | 0.09 |          |
| 横断測量 (堤体部)  | 測点間隔10m                |             | km | 0.09 |          |
| 深淺測量        | 8測線                    |             | 式  | 1    | 平均水面隔32m |

(訂正後)

| 細 目         | 規 格                    | 計 算 式       | 単位 | 数量   | 摘 要      |
|-------------|------------------------|-------------|----|------|----------|
| 4級基準点測量     |                        |             | 点  | 3    |          |
| 現地測量        | A=0.006km <sup>2</sup> |             | 式  | 1    |          |
| 路線測量 縦断測量   |                        | 0.15+0.09   | km | 0.24 |          |
| 路線測量 中心線測量  | 測点間隔20m                | 0.085+0.060 | km | 0.15 |          |
| 路線測量 横断測量   | 測点間隔20m                |             | km | 0.15 |          |
| 中心線測量 (堤体部) | 測点間隔10m                |             | km | 0.09 |          |
| 横断測量 (堤体部)  | 測点間隔10m                |             | km | 0.09 |          |
| 深淺測量        | 8測線                    |             | 式  | 1    | 平均水面隔32m |

|                         |                       |  |     |      |     |  |     |     |  |  |  |
|-------------------------|-----------------------|--|-----|------|-----|--|-----|-----|--|--|--|
| 主管課                     |                       |  | 課 長 | 課長補佐 | 係 長 |  | 検 算 | 設 計 |  |  |  |
| 合 議                     |                       |  |     |      |     |  |     |     |  |  |  |
| 合 議                     |                       |  |     |      |     |  |     |     |  |  |  |
| 設 計 書                   |                       |  |     |      |     |  |     |     |  |  |  |
| 堺 市 【金 抜】               |                       |  |     |      |     |  |     |     |  |  |  |
| 工 事 名<br>及<br>委 託 名     | 菅生大池堤体改良工事設計業務に伴う測量業務 |  |     |      |     |  |     |     |  |  |  |
| 工 事 場 所<br>及<br>委 託 場 所 | 堺市美原区菅生地内             |  |     |      |     |  |     |     |  |  |  |

| 工 事 概 要    |           |
|------------|-----------|
|            |           |
| 4級基準点測量    | N=3点      |
| 現地測量       | 一式        |
| 路線測量 縦断測量  | L=0. 24km |
| 路線測量 中心線測量 | L=0. 15km |
| 路線測量 横断測量  | L=0. 15km |
| 中心線測量(堤体部) | L=0. 09km |
| 横断測量(堤体部)  | L=0. 09km |
| 深淺測量       | 一式        |
|            |           |
| 備 考        |           |
|            |           |

|     |                       |
|-----|-----------------------|
| 事業名 |                       |
| 業務名 | 菅生大池堤体改良工事設計業務に伴う測量業務 |

| コード | 名 称 (規 格)                                    | 数 量 | 単位 | 単 価 | 金 額       | 備 考               |
|-----|----------------------------------------------|-----|----|-----|-----------|-------------------|
|     | *** C単－ 1号 ***                               |     |    |     |           |                   |
|     | 作業計画                                         |     | 業務 |     | 1.000 業務  | 歩A<br>当たり算出       |
|     | 測量主任技師                                       |     | 人  |     |           | S単 1号             |
|     | 測量技師                                         |     | 人  |     |           | S単 2号             |
|     | 測量技師補                                        |     | 人  |     |           | S単 3号             |
|     | 合 計                                          |     |    |     |           | 算出数量<br>1.000 業務  |
|     | 単 価                                          |     | 業務 |     |           |                   |
|     |                                              |     |    |     |           |                   |
|     | *** C単－ 2号 ***                               |     |    |     |           |                   |
|     | 深浅測量                                         |     | 測線 |     | 10.000 測線 | 歩A<br>当たり算出       |
|     | 測線間隔10m,平均測量幅32m                             |     |    |     |           |                   |
|     | 測量主任技師                                       |     | 人  |     |           | [1]<br>S単 1号      |
|     | 測量技師                                         |     | 人  |     |           | [2]<br>S単 2号      |
|     | 測量技師補                                        |     | 人  |     |           | [3]<br>S単 3号      |
|     | 測量助手                                         |     | 人  |     |           | [4]<br>S単 4号      |
|     | 測量補助員                                        |     | 人  |     |           | [5]<br>S単 5号      |
|     | 測量船操縦士                                       |     | 人  |     |           | [6]<br>S単 6号      |
|     | 雑品                                           |     |    |     |           |                   |
|     | 雑品 (機械経費) 集計対象明細 : ([1]+[2]+[3]+[4]+[5]+[6]) |     |    |     |           |                   |
|     | 雑品                                           |     |    |     |           |                   |
|     | 雑品 (材料費) 集計対象明細 : ([1]+[2]+[3]+[4]+[5]+[6])  |     |    |     |           |                   |
|     | 合 計                                          |     |    |     |           | 算出数量<br>10.000 測線 |
|     | 単 価                                          |     | 測線 |     |           |                   |
|     |                                              |     |    |     |           |                   |
|     | *** C単－ 3号 ***                               |     |    |     |           |                   |
|     | 打合せ (着手前)                                    |     | 回  |     | 1.000 回   | 歩A<br>当たり算出       |
|     | 測量技師                                         |     | 人  |     |           | S単 2号             |
|     | 測量技師補                                        |     | 人  |     |           | S単 3号             |
|     | 合 計                                          |     |    |     |           | 算出数量<br>1.000 回   |
|     | 単 価                                          |     | 回  |     |           |                   |
|     |                                              |     |    |     |           |                   |
|     | *** C単－ 4号 ***                               |     |    |     |           |                   |
|     | 打合せ (中間)                                     |     | 回  |     | 1.000 回   | 歩A<br>当たり算出       |
|     | 測量技師                                         |     | 人  |     |           | S単 2号             |
|     | 測量技師補                                        |     | 人  |     |           | S単 3号             |
|     | 合 計                                          |     |    |     |           | 算出数量<br>1.000 回   |
|     | 単 価                                          |     | 回  |     |           |                   |
|     |                                              |     |    |     |           |                   |
|     | *** C単－ 5号 ***                               |     |    |     |           |                   |
|     | 打合せ (最終)                                     |     | 回  |     | 1.000 回   | 歩A<br>当たり算出       |
|     | 測量技師                                         |     | 人  |     |           | S単 2号             |

UN00140

## 第3章 審査

### 3. 1 審査の目的

受注者は、業務を施工するうえで技術資料等の諸情報を活用し、十分な比較検討を行うことにより、業務の高い質を確保することに努めなければならない。

### 3. 2 審査の体制

受注者は遺漏なき審査を実施するために、相当な技術経験を有する審査員を配置しなければならない。

## 第4章 成果品等

### 4. 1 成果品等

成果品等は、それぞれに表紙及び目次をつけて整理し報告書として提出しなければならない。また、電子データとしても納品するものとする。


### 4. 2 調査関係提出項目

- 1) 業務週報
- 2) 打合せ記録簿
- 3) 関係機関との協議資料等
- 4) 測量成果(成果表、観測手簿、計算簿)
- 5) 図面関係(縦断図 縦 1/100 横 1/250 横断図 1/50～1/100 平面図 1/250)
- 6) 管理資料(精度管理票 その他の資料)
- 7) その他の資料
- 8) 機器検定証明書
- 9) その他


### 4. 3 提出部数

- ①上記成果品については、可能な限りデジタルデータで取得するように努め、CD-R または DVD-R に保存して提出すること。
- ②2部提出することとする。

計 画 平 面 図

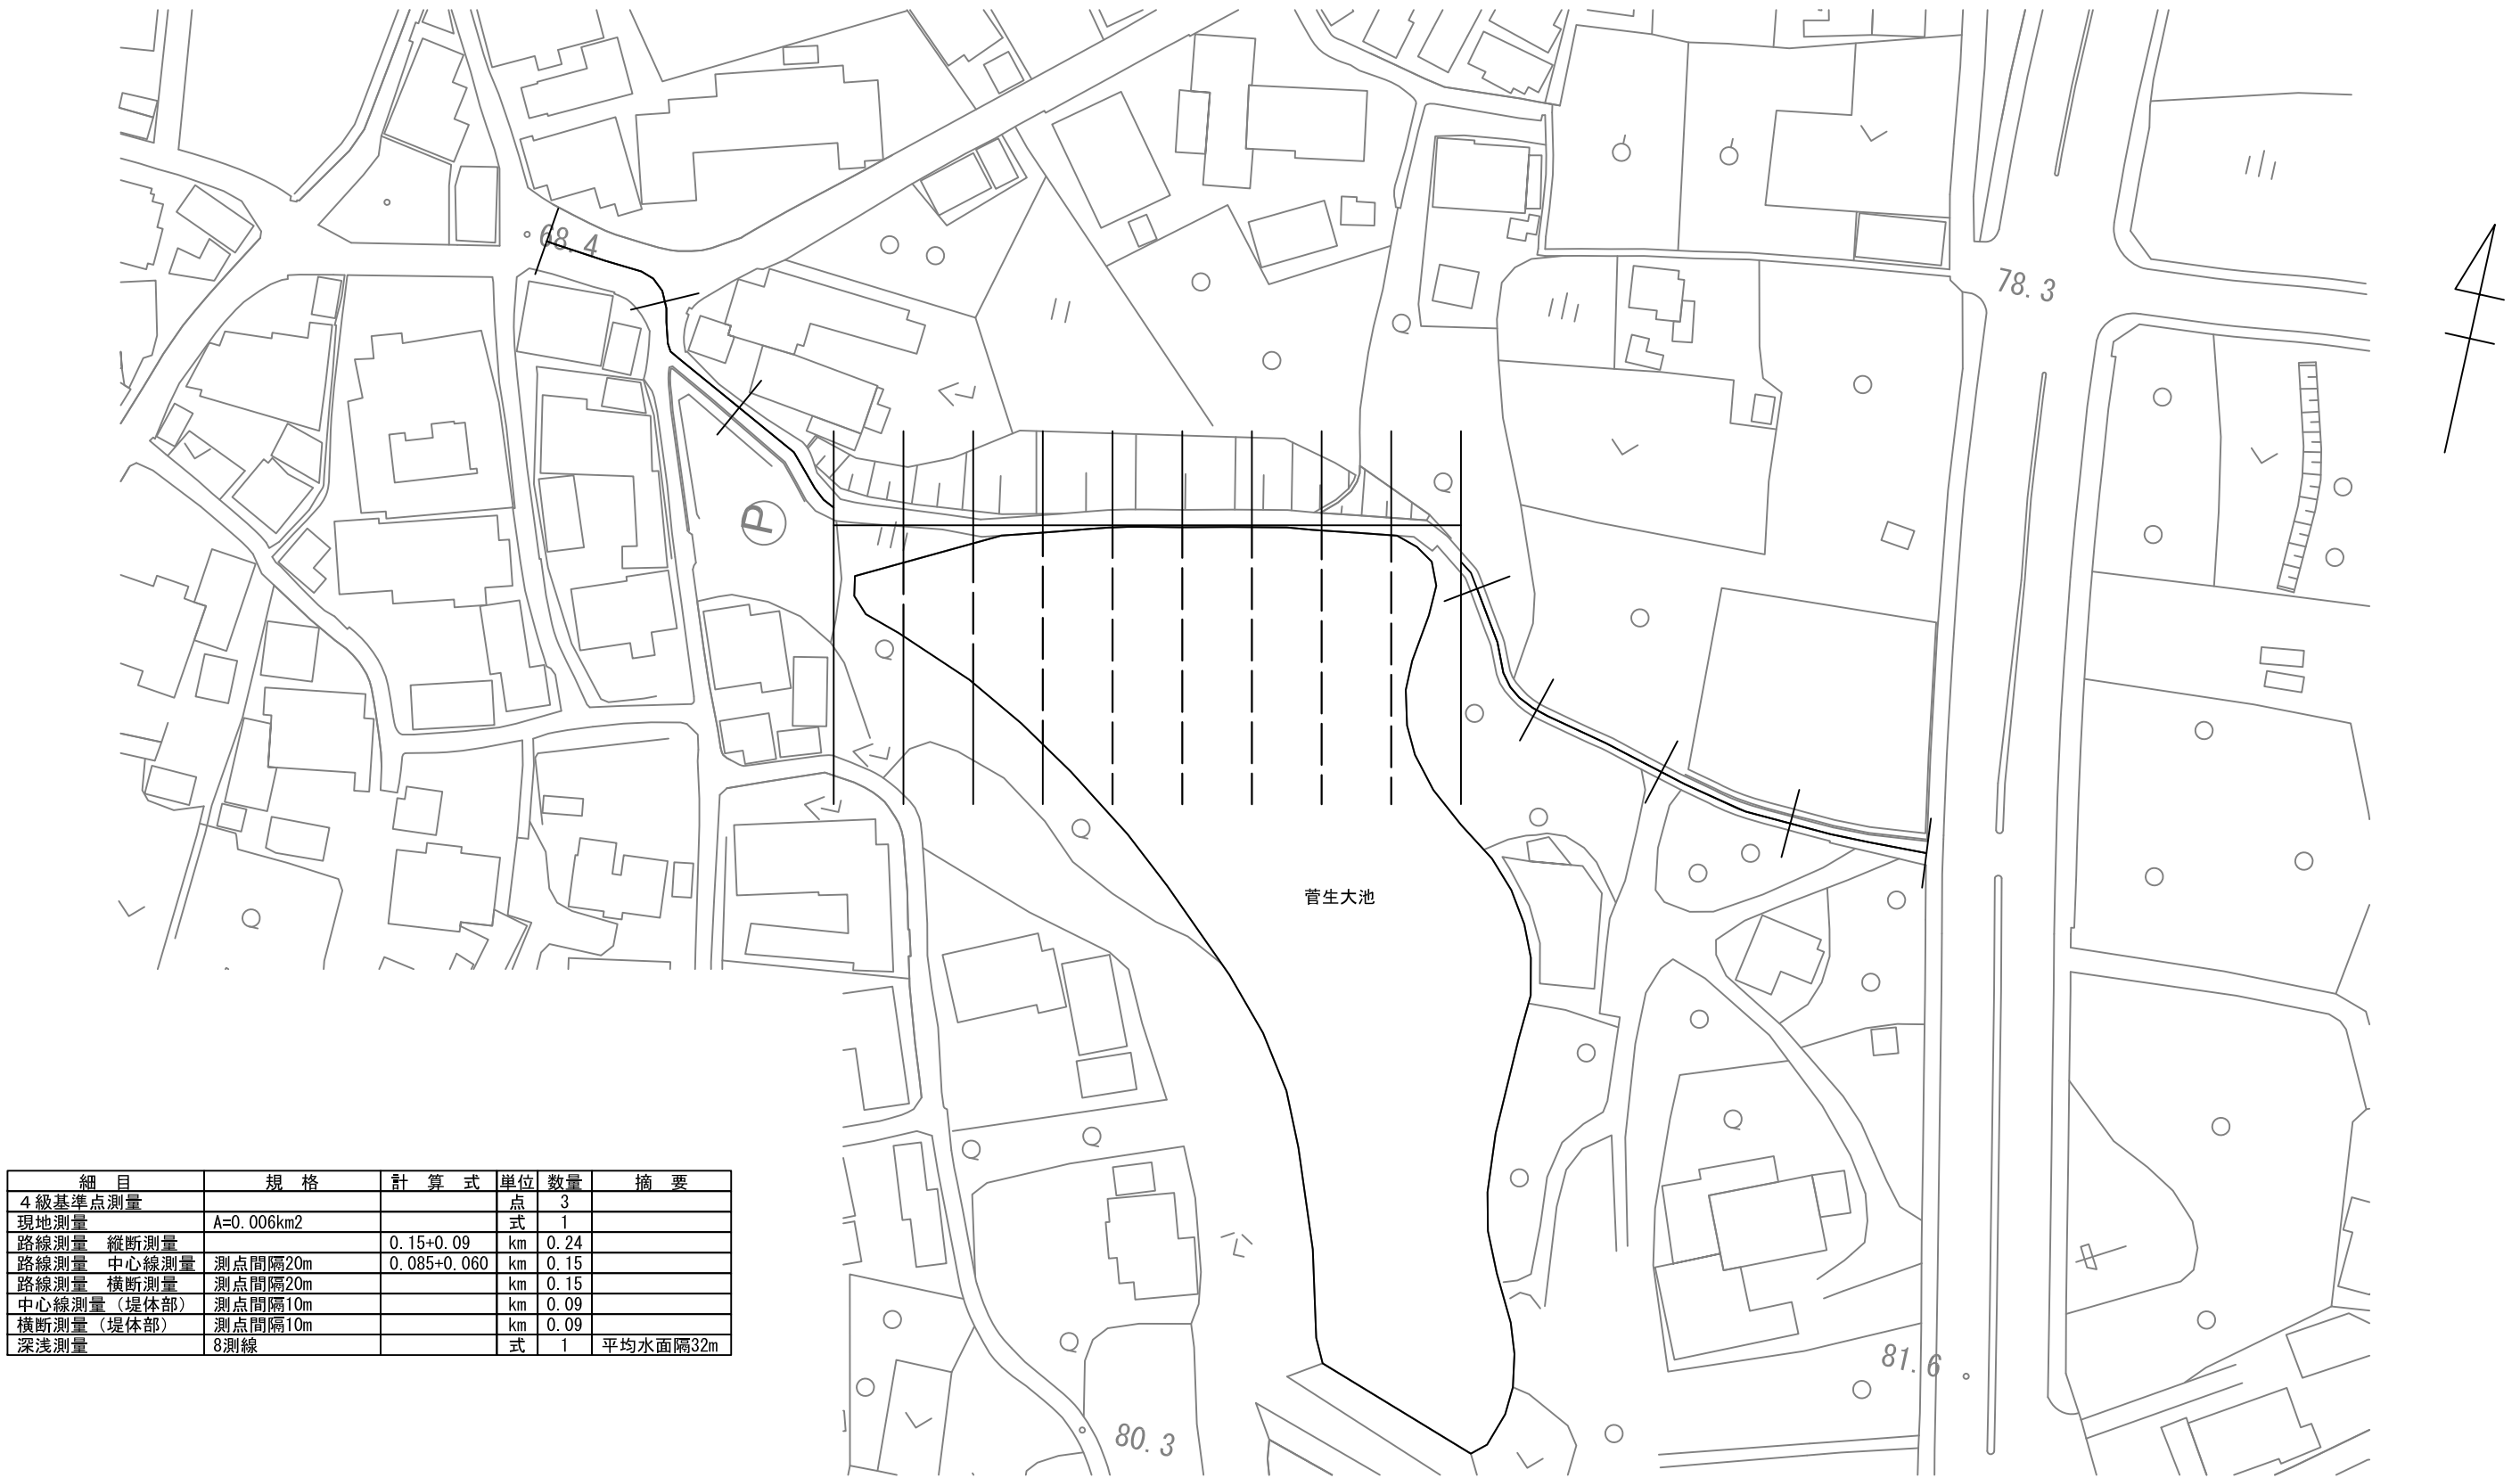

| 細 目        | 規 格                    | 計 算 式       | 単位 | 数量   | 摘 要      |
|------------|------------------------|-------------|----|------|----------|
| 4級基準点測量    |                        |             | 点  | 3    |          |
| 現地測量       | A=0.006km <sup>2</sup> |             | 式  | 1    |          |
| 路線測量 縦断測量  |                        | 0.15+0.09   | km | 0.24 |          |
| 路線測量 中心線測量 | 測点間隔20m                | 0.085+0.060 | km | 0.15 |          |
| 路線測量 横断測量  | 測点間隔20m                |             | km | 0.15 |          |
| 中心線測量（堤体部） | 測点間隔10m                |             | km | 0.09 |          |
| 横断測量（堤体部）  | 測点間隔10m                |             | km | 0.09 |          |
| 深淺測量       | 8測線                    |             | 式  | 1    | 平均水面隔32m |

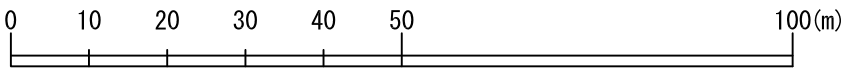

|                   |                       |          |       |
|-------------------|-----------------------|----------|-------|
| 工 事 名             | 菅生大池堤体改良工事設計業務に伴う測量業務 |          |       |
| 場 所               | 堺市美原区菅生地内             |          |       |
| 図面名称              | 計画平面図                 | 図面<br>番号 | 1 / 1 |
| 縮 尺               | 1 : 1000              |          |       |
| 堺市産業振興局 農政部 農業土木課 |                       |          |       |