





工事名称	協和町西団地17号館ほか1棟解体工事		
図面名称	1 7 号館 ユニット詳細図		
A 3 縮尺	1/40	A 1 縮尺	1/20
堺市 建	築都市局 建築部	図面番号	A/026

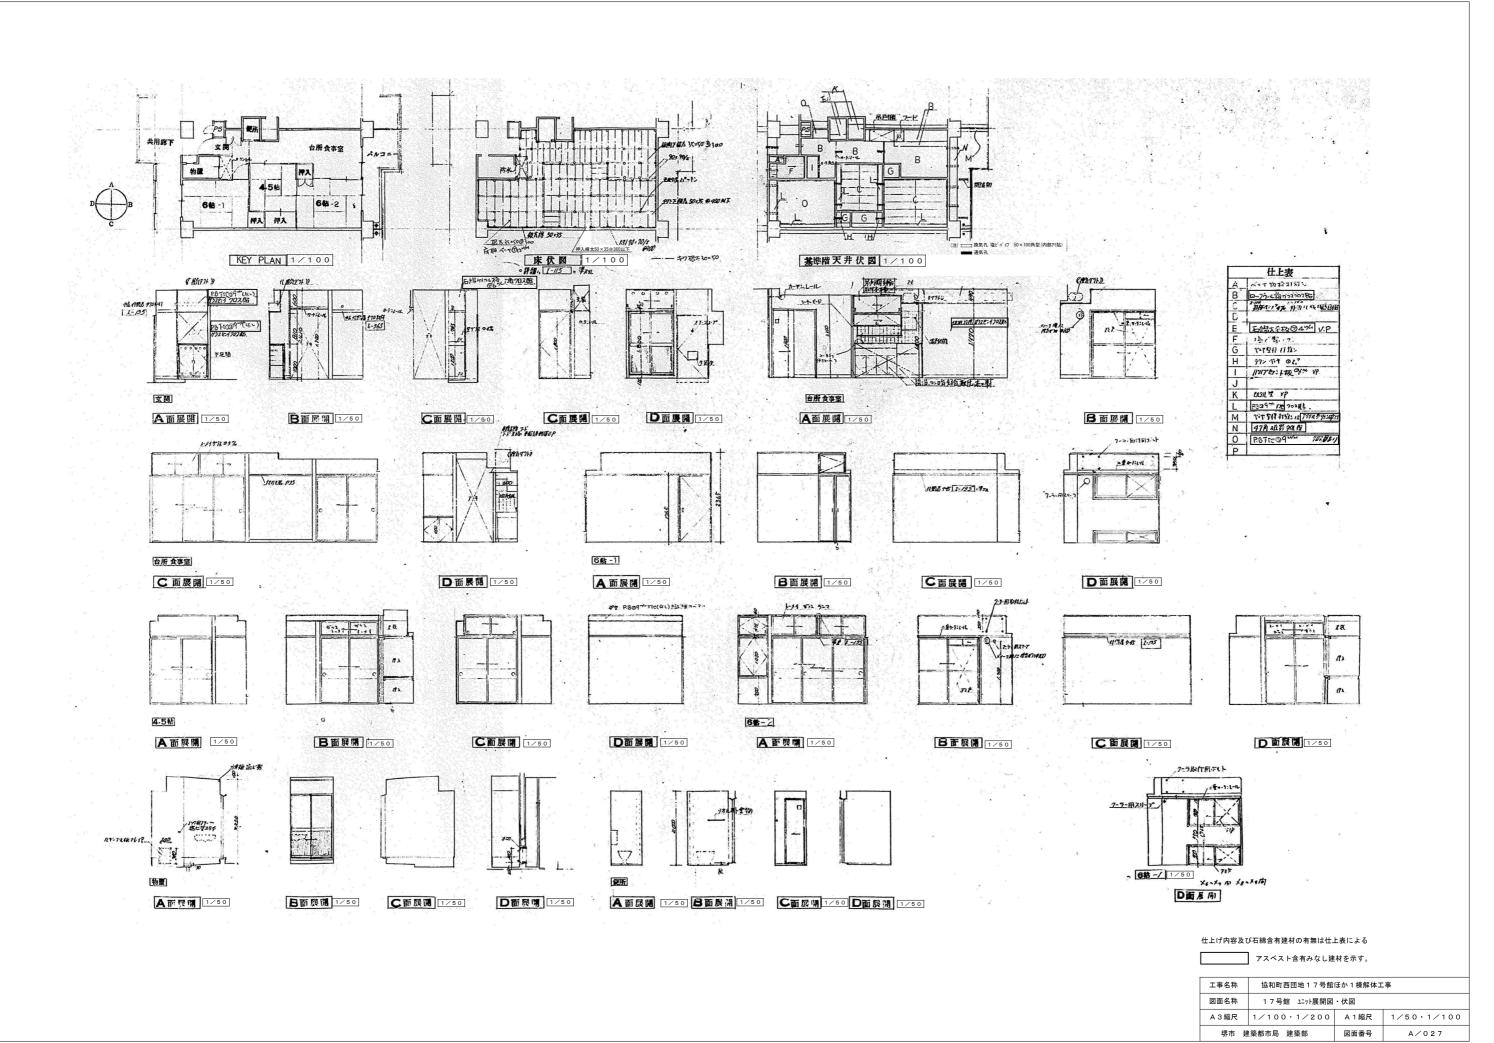

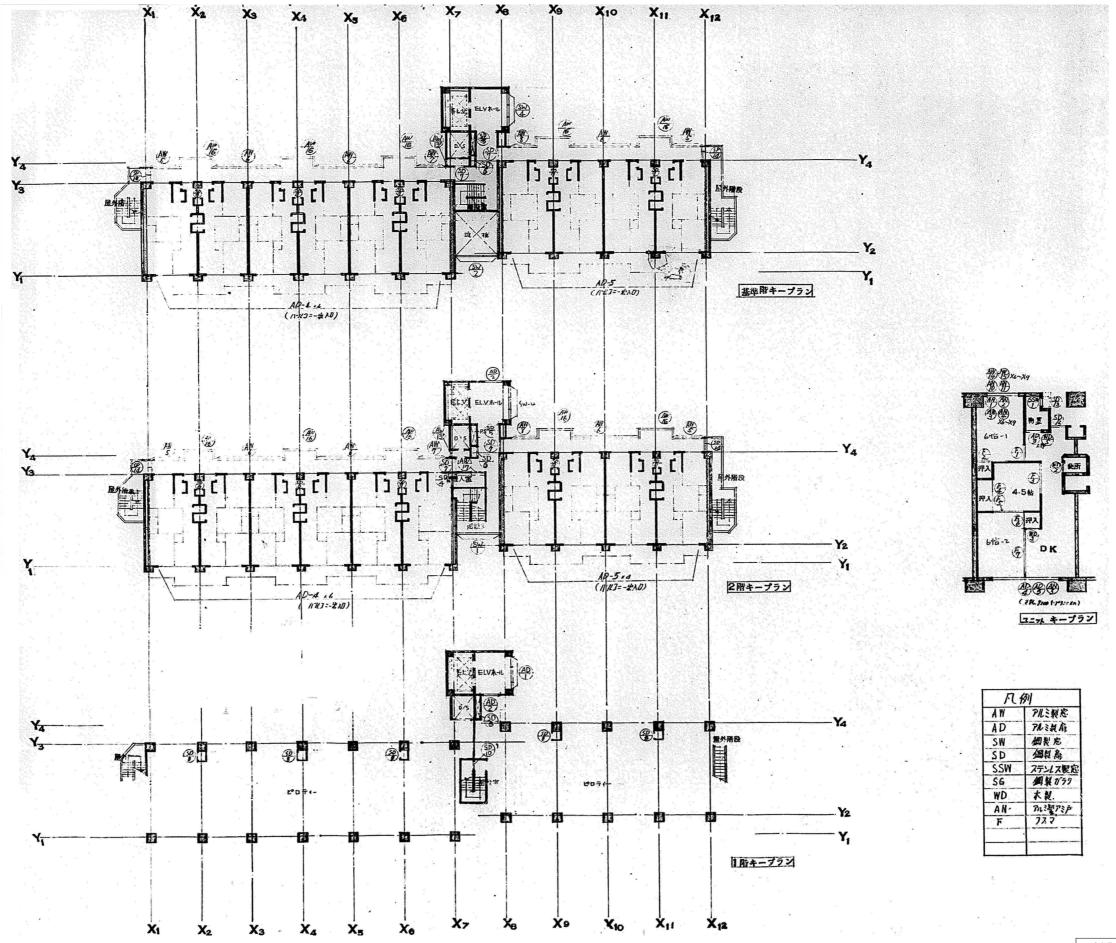

工事名称	協和町西団地17号館ほか1棟解体工事		
図面名称	1 7 号館 キープラン(1)		
A 3 縮尺	1:400	A 1 縮尺	1:200
堺市 建	聲都市局 建築部	図面番号	A/028

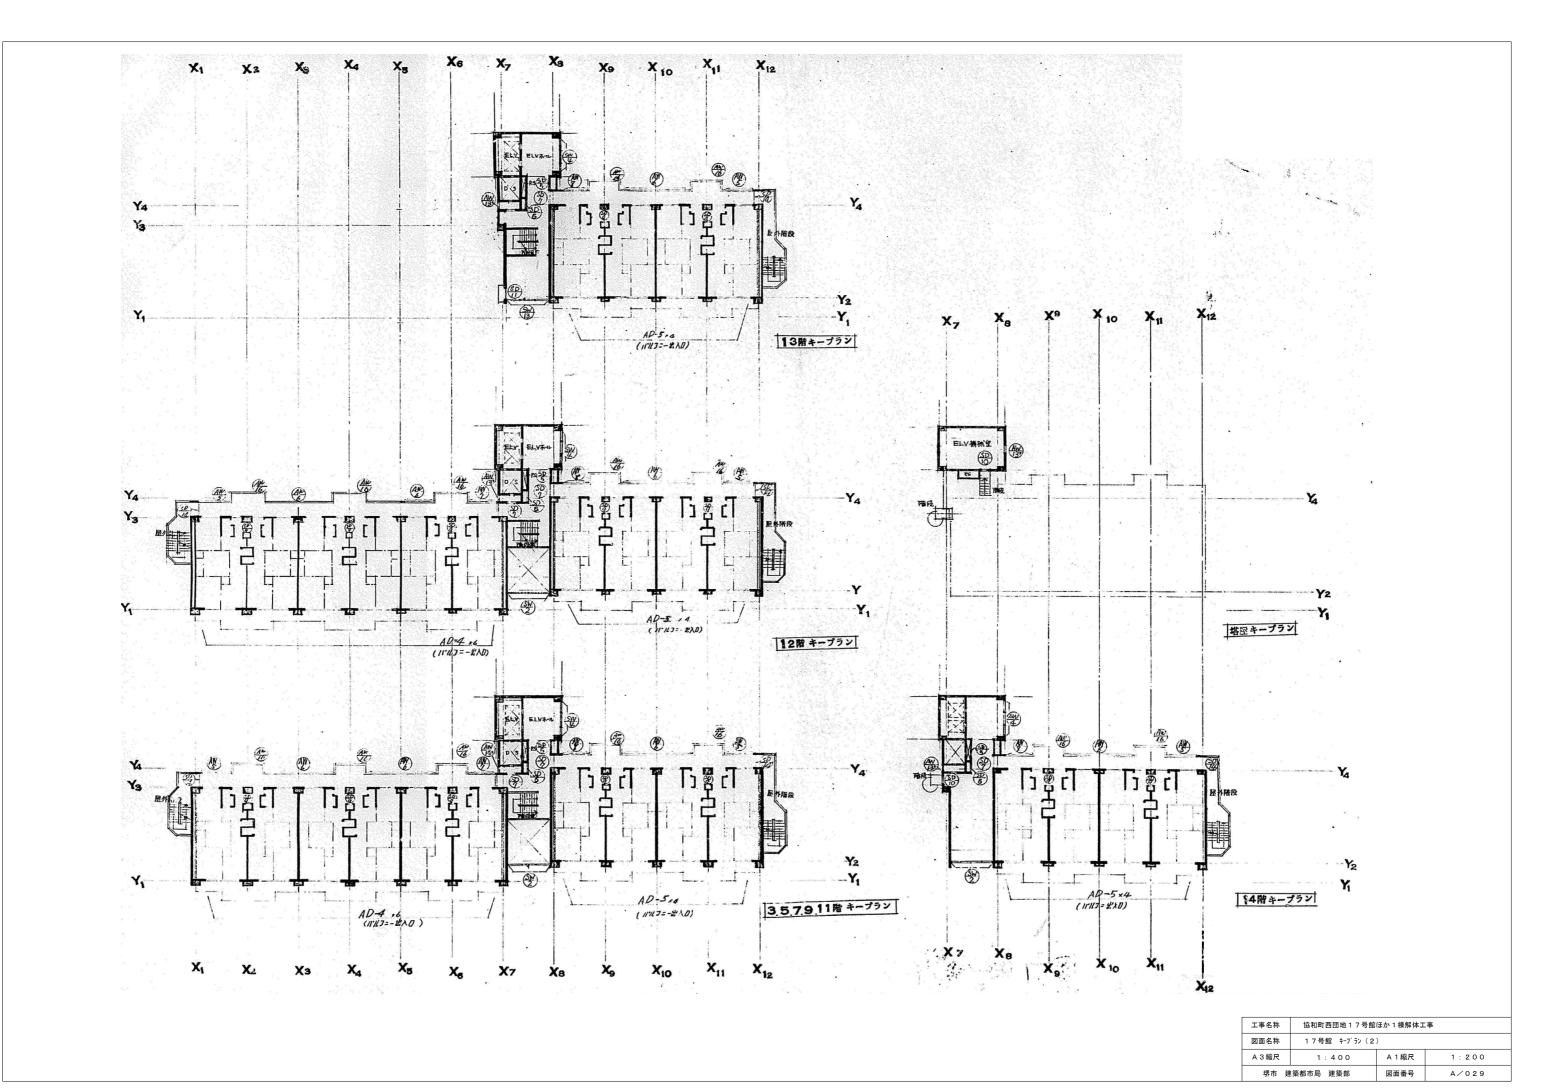

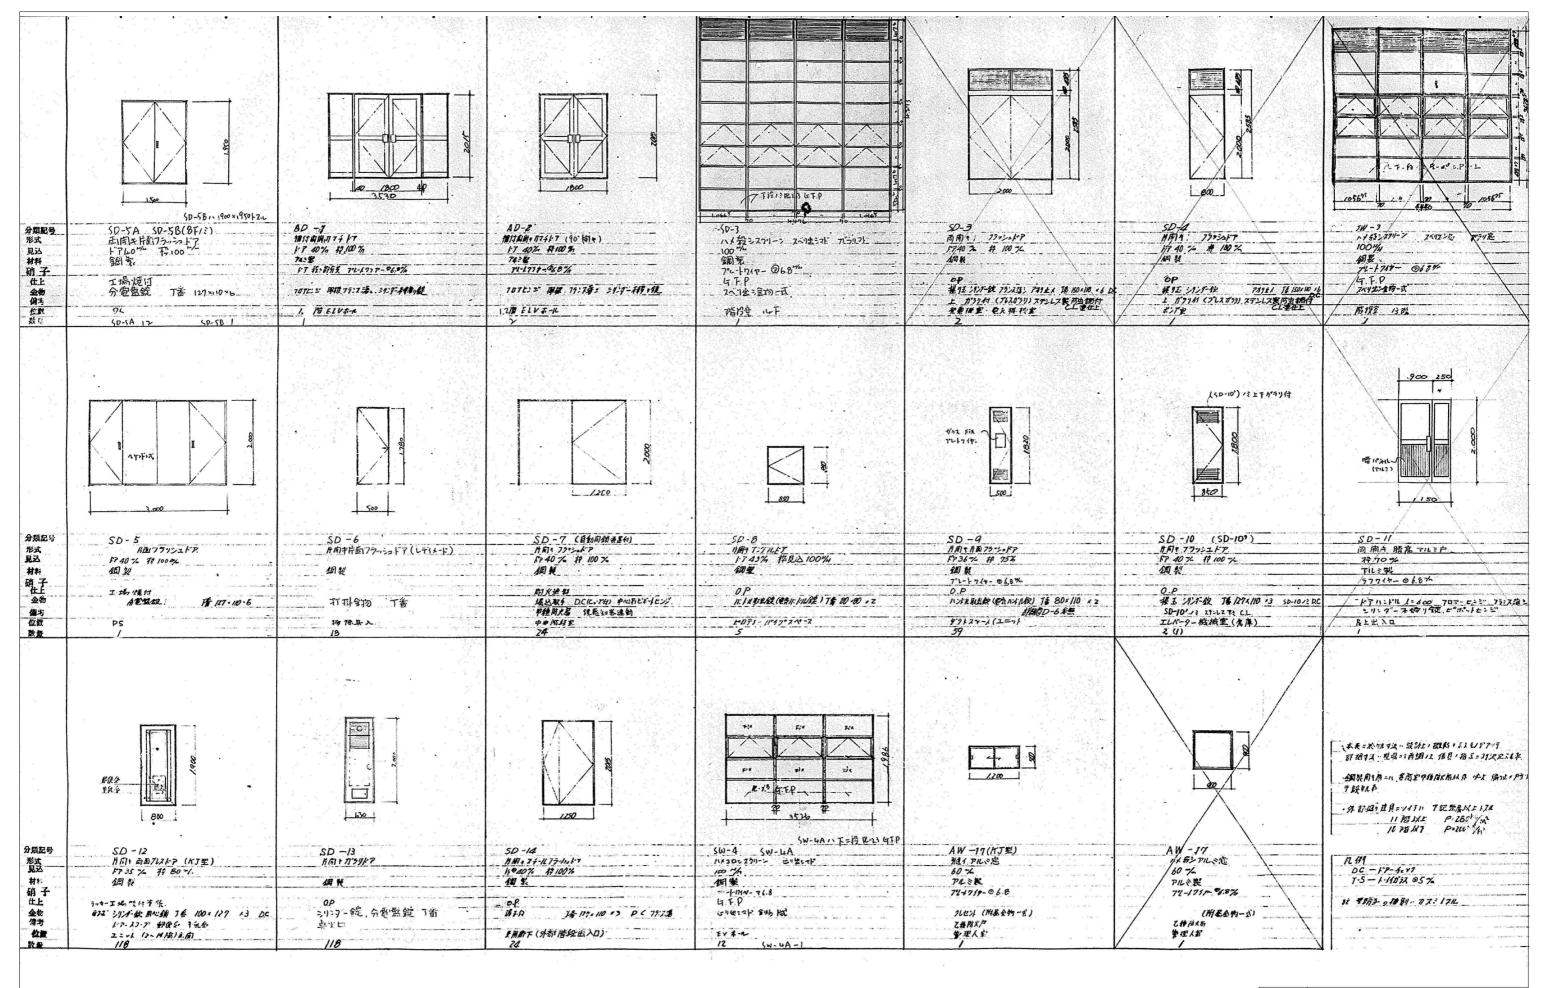

工事名称 協和町西団地17号館ほか1棟解体工事			
図面名称	1 7 号館 建具リスト (1)		
A 3 縮尺	1:100	A 1 縮尺	1:50
堺市 建	· 上築都市局 建築部	図面番号	A/030