




工事名称	事名称 協和町西団地17号館ほか1棟解体工事		
図面名称 17号館 建具リスト(2)			
A 3 縮尺	1:100	A 1 縮尺	1:50
堺市 建	聲都市局 建築部	図面番号	A/031

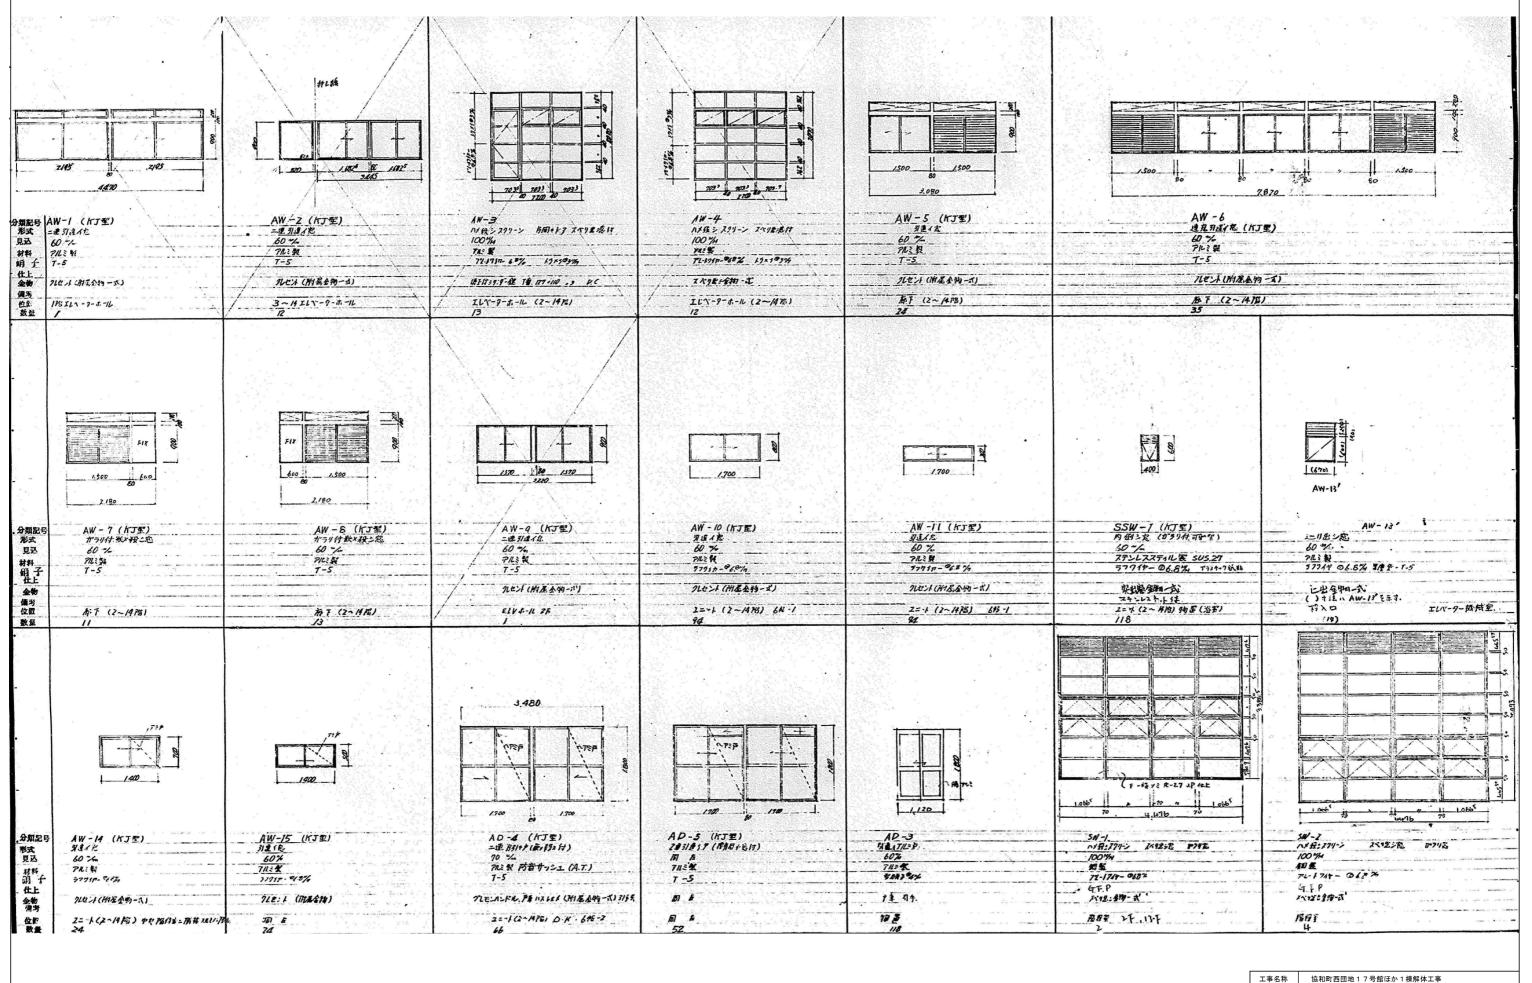

工事名称 協和町西団地17号館ほか1棟解体工事			事	
	図面名称	称 17号館 建具リスト (3)		
	A 3 縮尺	1:100	A 1 縮尺	1:50
	堺市 建	整都市局 建築部	図面番号	A/032

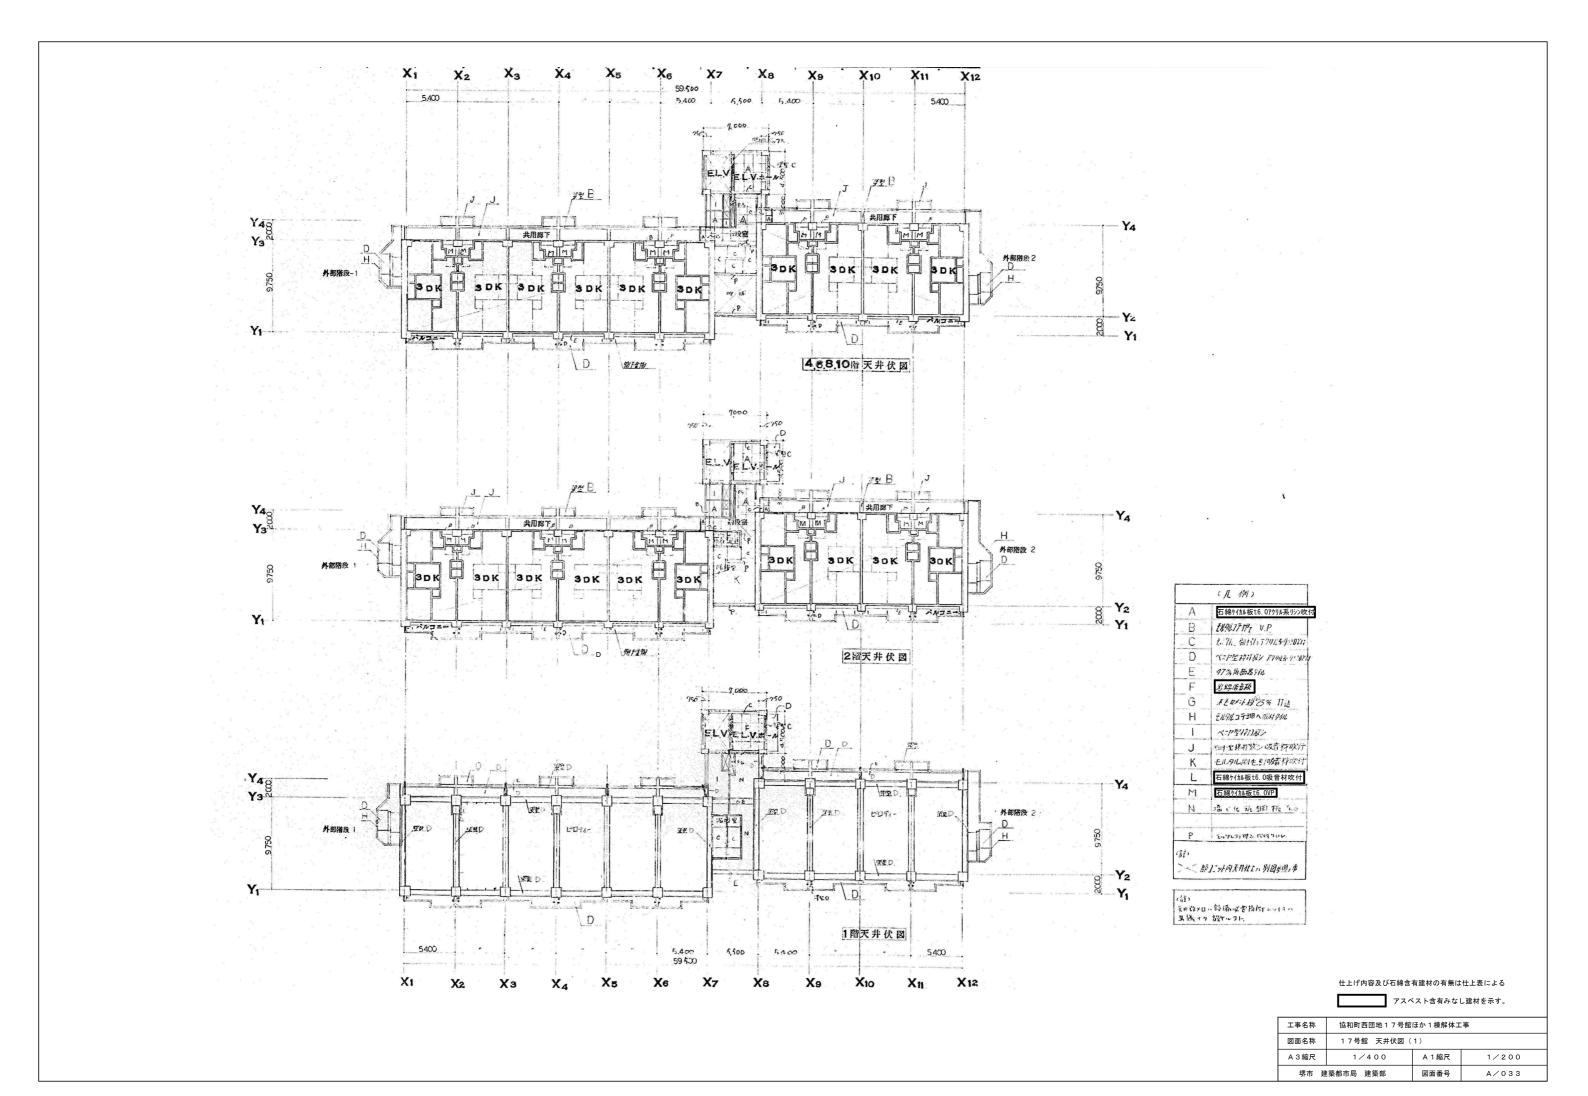


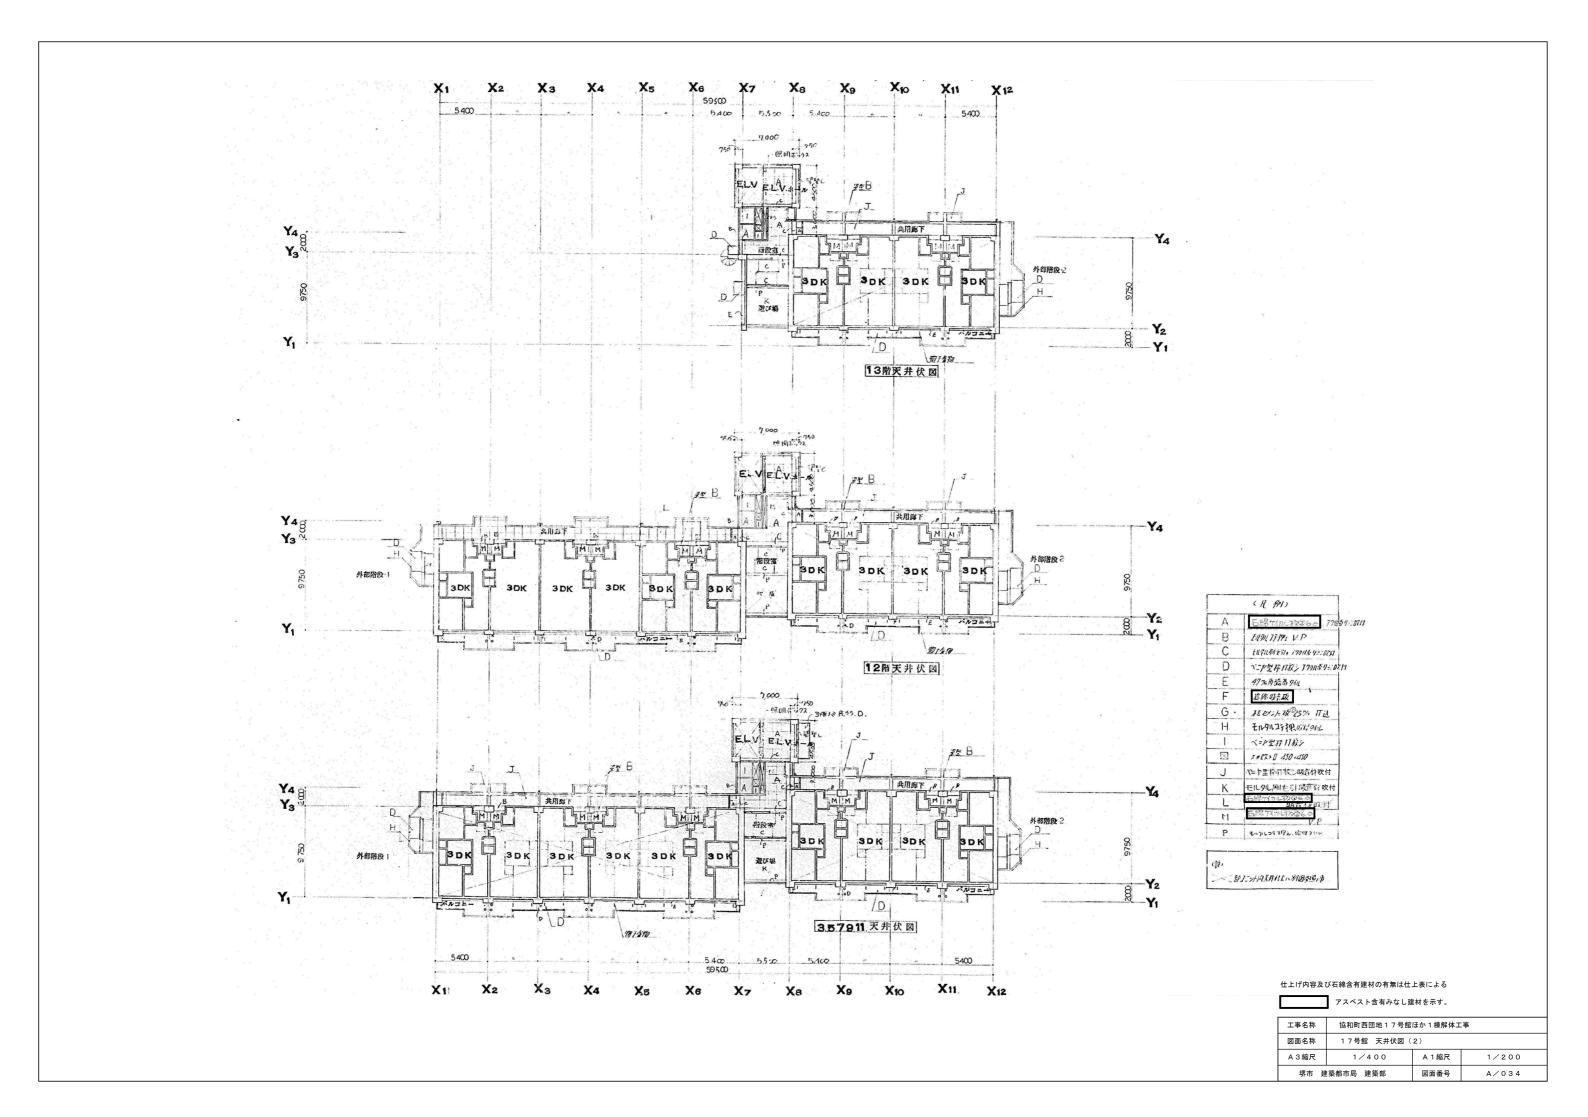




工事名称	協和町西団地17号館ほか1棟解体工事		
図面名称	17号館 天井伏図(3)		
A 3 縮尺	1/400	A 1 縮尺	1/200
堺市 建	築都市局 建築部	図面番号	A/035

アスベスト含有みなし建材を示す。

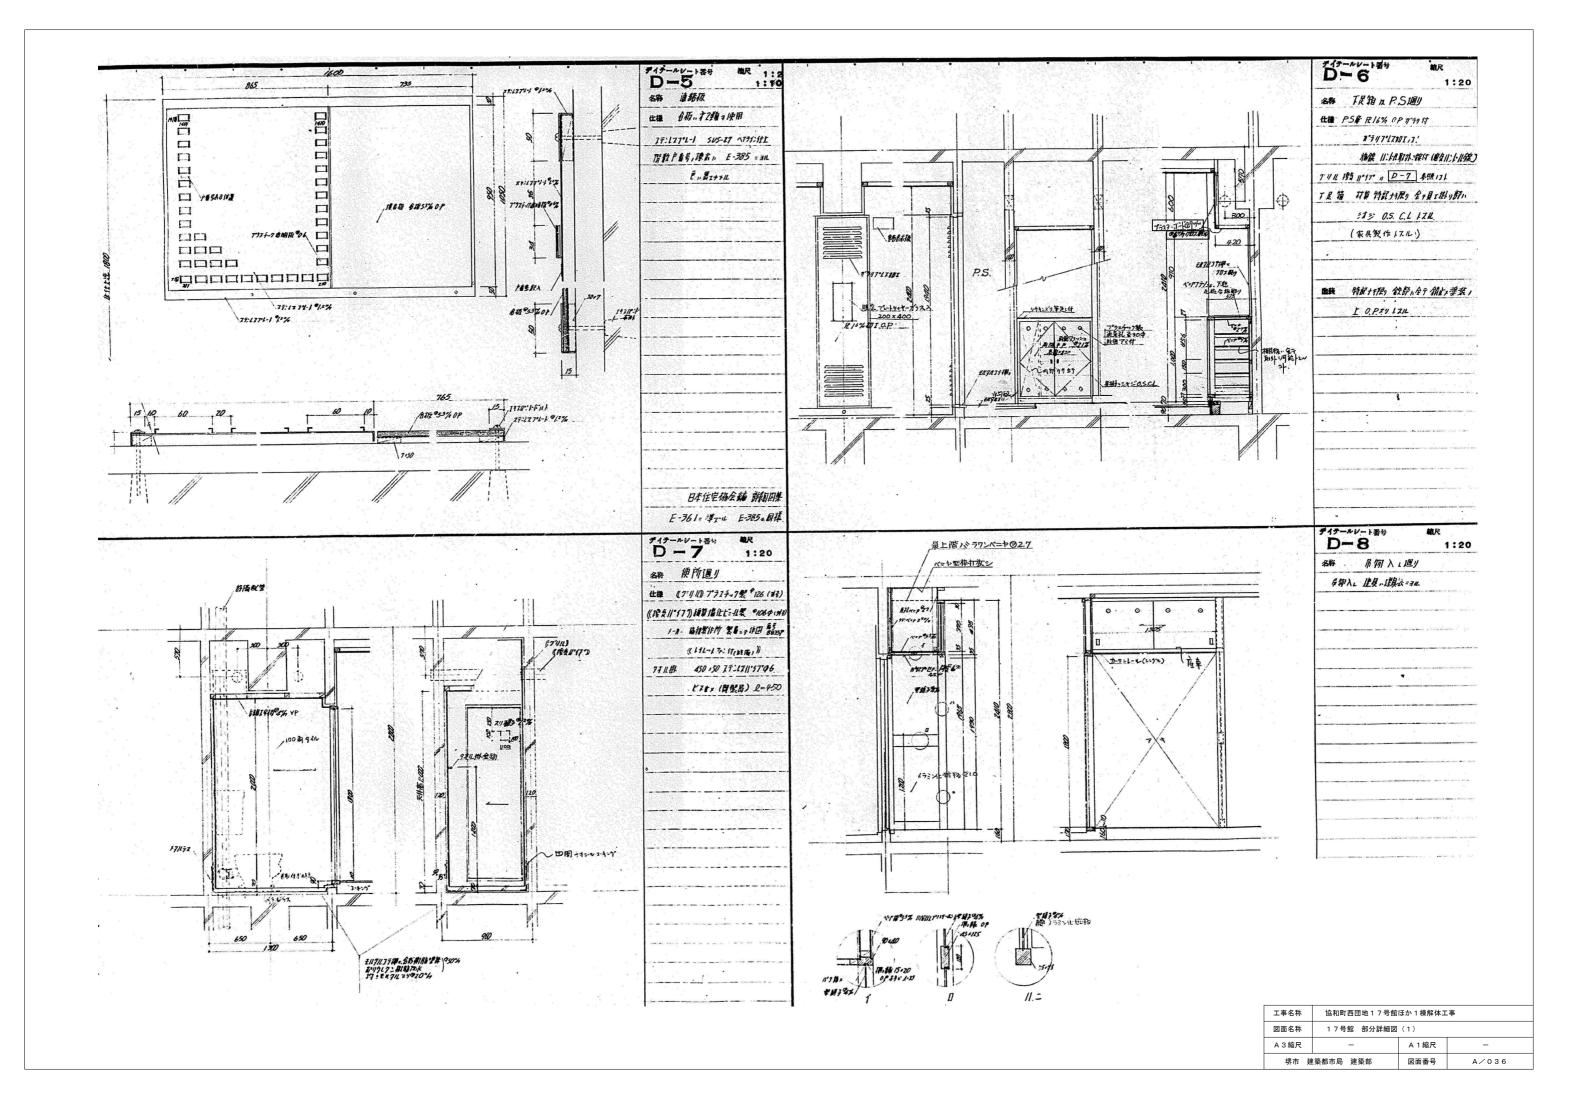

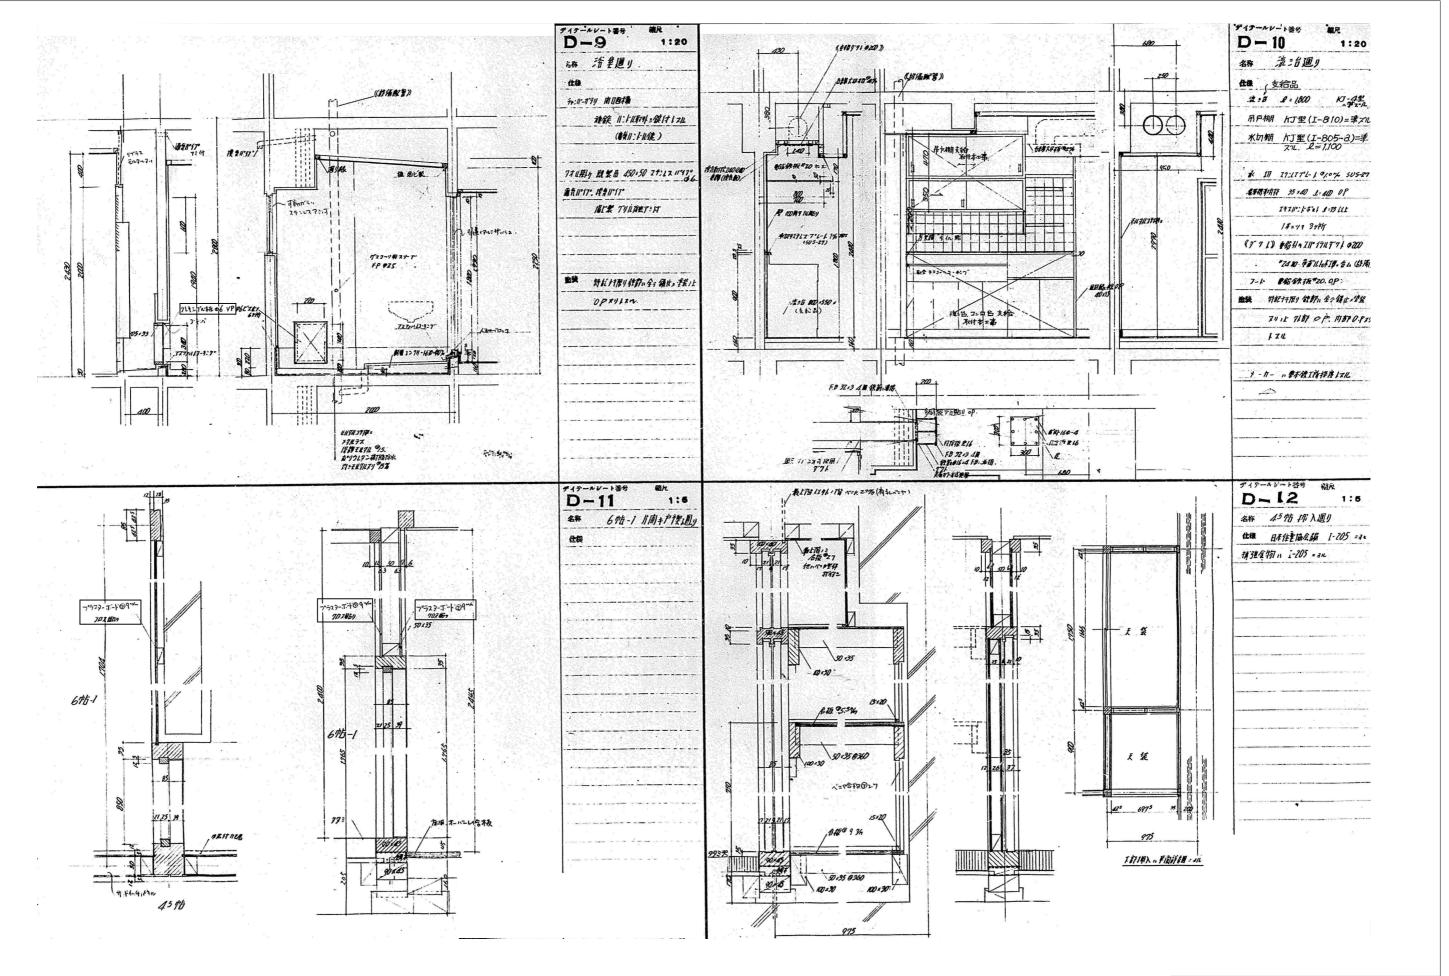

工事名称 協和町西団地17号館ほか1棟解体工事 図面名称 17号館 部分詳細図(2)			.事	
			(2)	
	A 3 縮尺	-	A 1 縮尺	-
	堺市 建	築都市局 建築部	図面番号	A/037

