


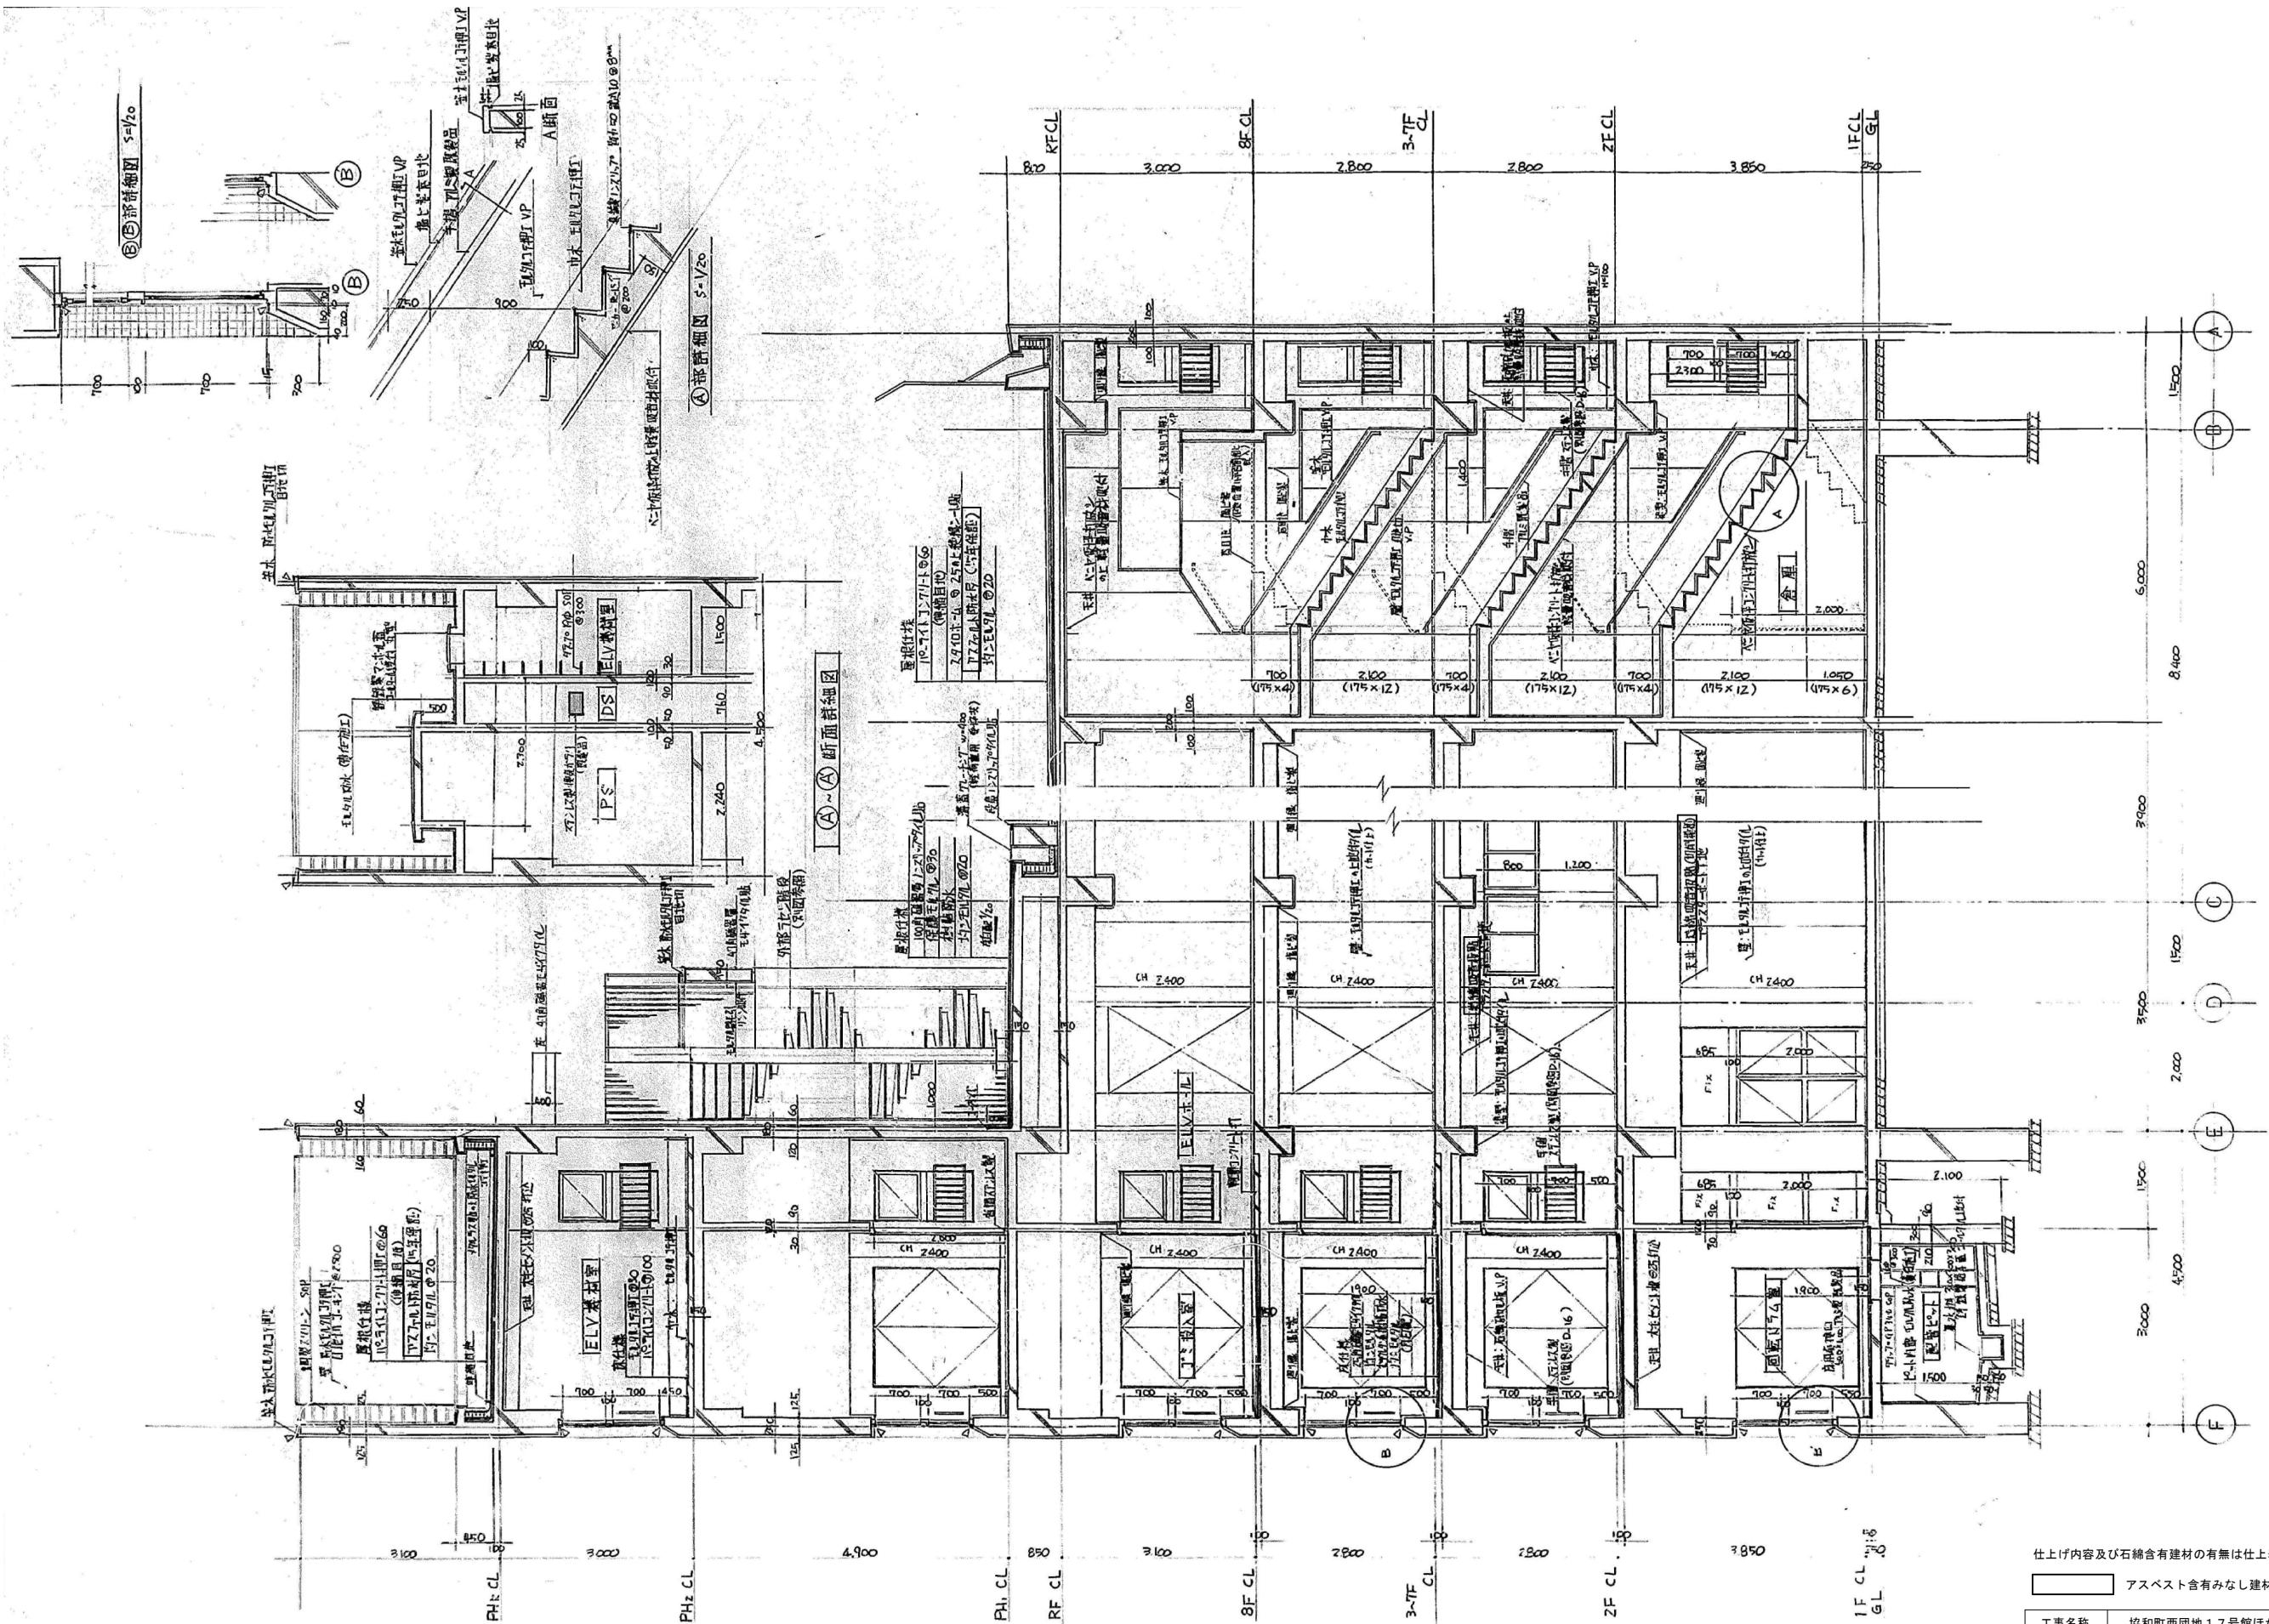


仕上げ内容及び石綿含有建材の有無は仕上表による
[] アスベスト含有みなし建材を示す。

工事名称	協和町西団地17号館ほか1棟解体工事		
図面名称	18号館 断面詳細図 (1)		
A3縮尺	—	A1縮尺	—
堺市 建築都市局 建築部	図面番号	A/048	

注意: 1. 本図は、1/50の縮尺で示す。

①～④ 断面詳細図 S=1/50

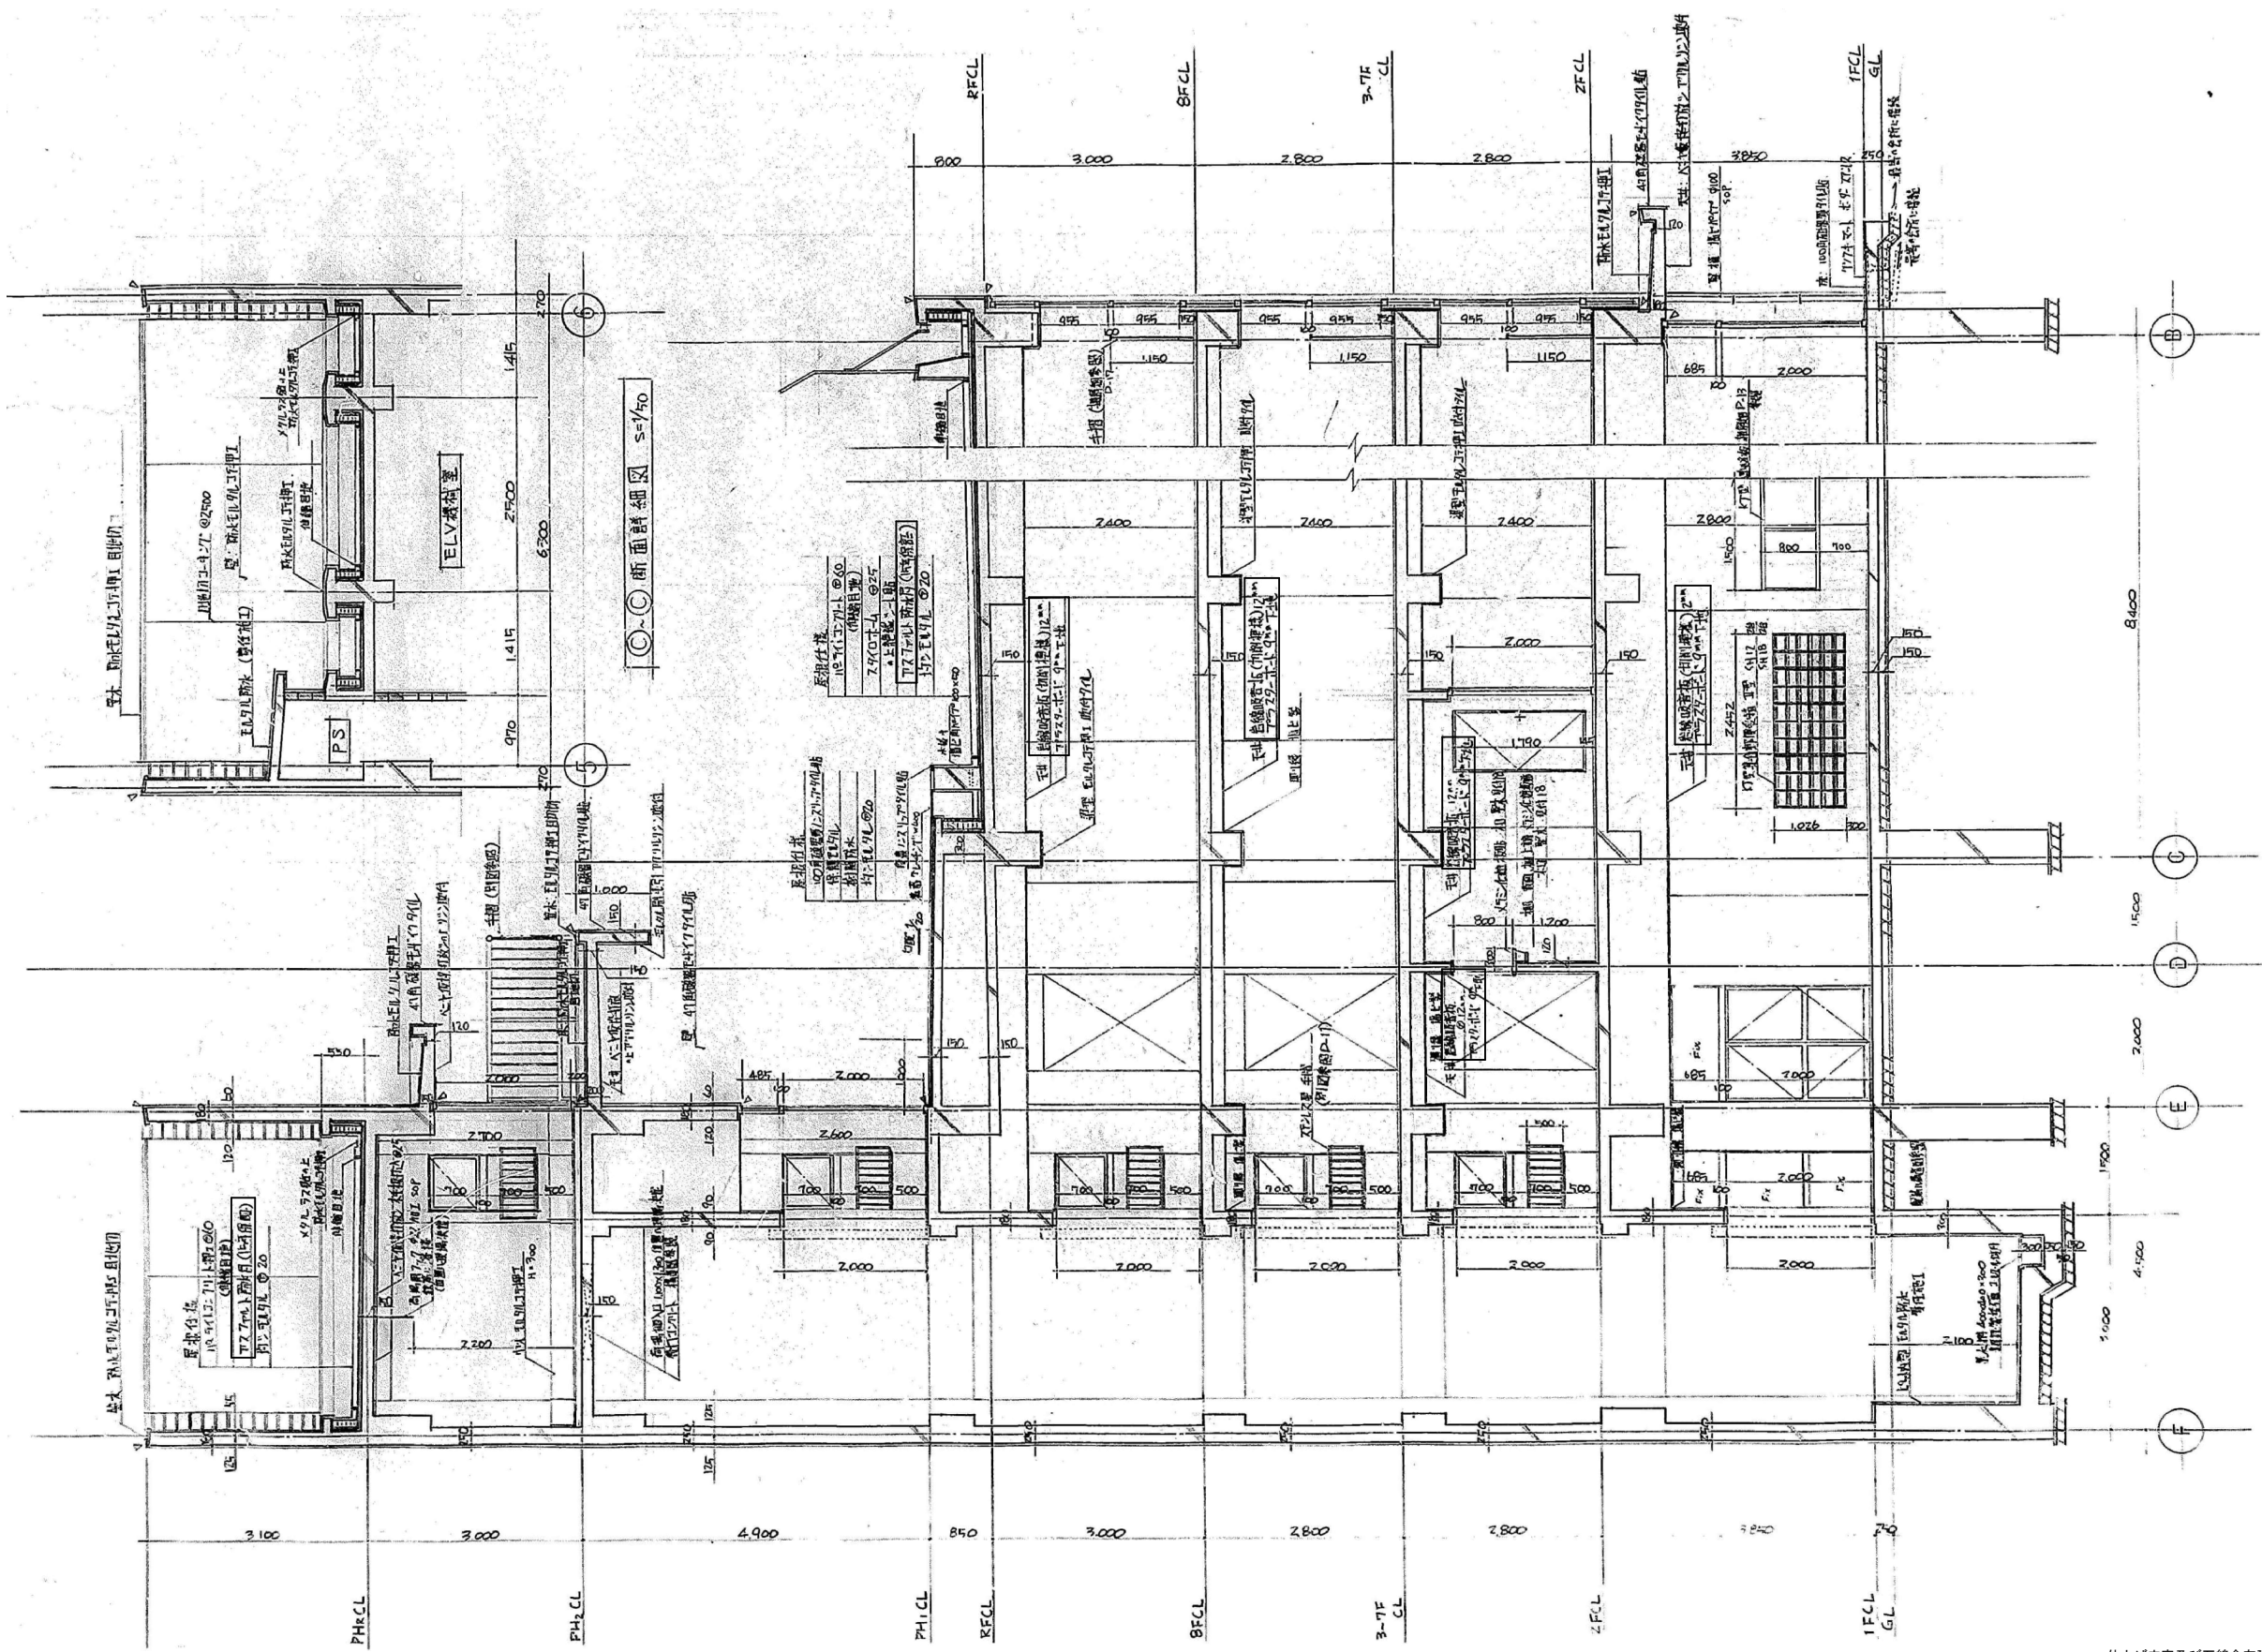


◎-◎断面詳細図 S=1/50

◎-◎断面詳細図 S=1/50

仕上内容及び石綿含有建材の有無は仕上表による

アスベスト含有みなし建材を示す。

工事名称	協和町西団地17号館ほか1棟解体工事		
図面名称	18号館 断面詳細図(2)		
A3縮尺	—	A1縮尺	—
堺市 建築都市局 建築部	図面番号	A/049	

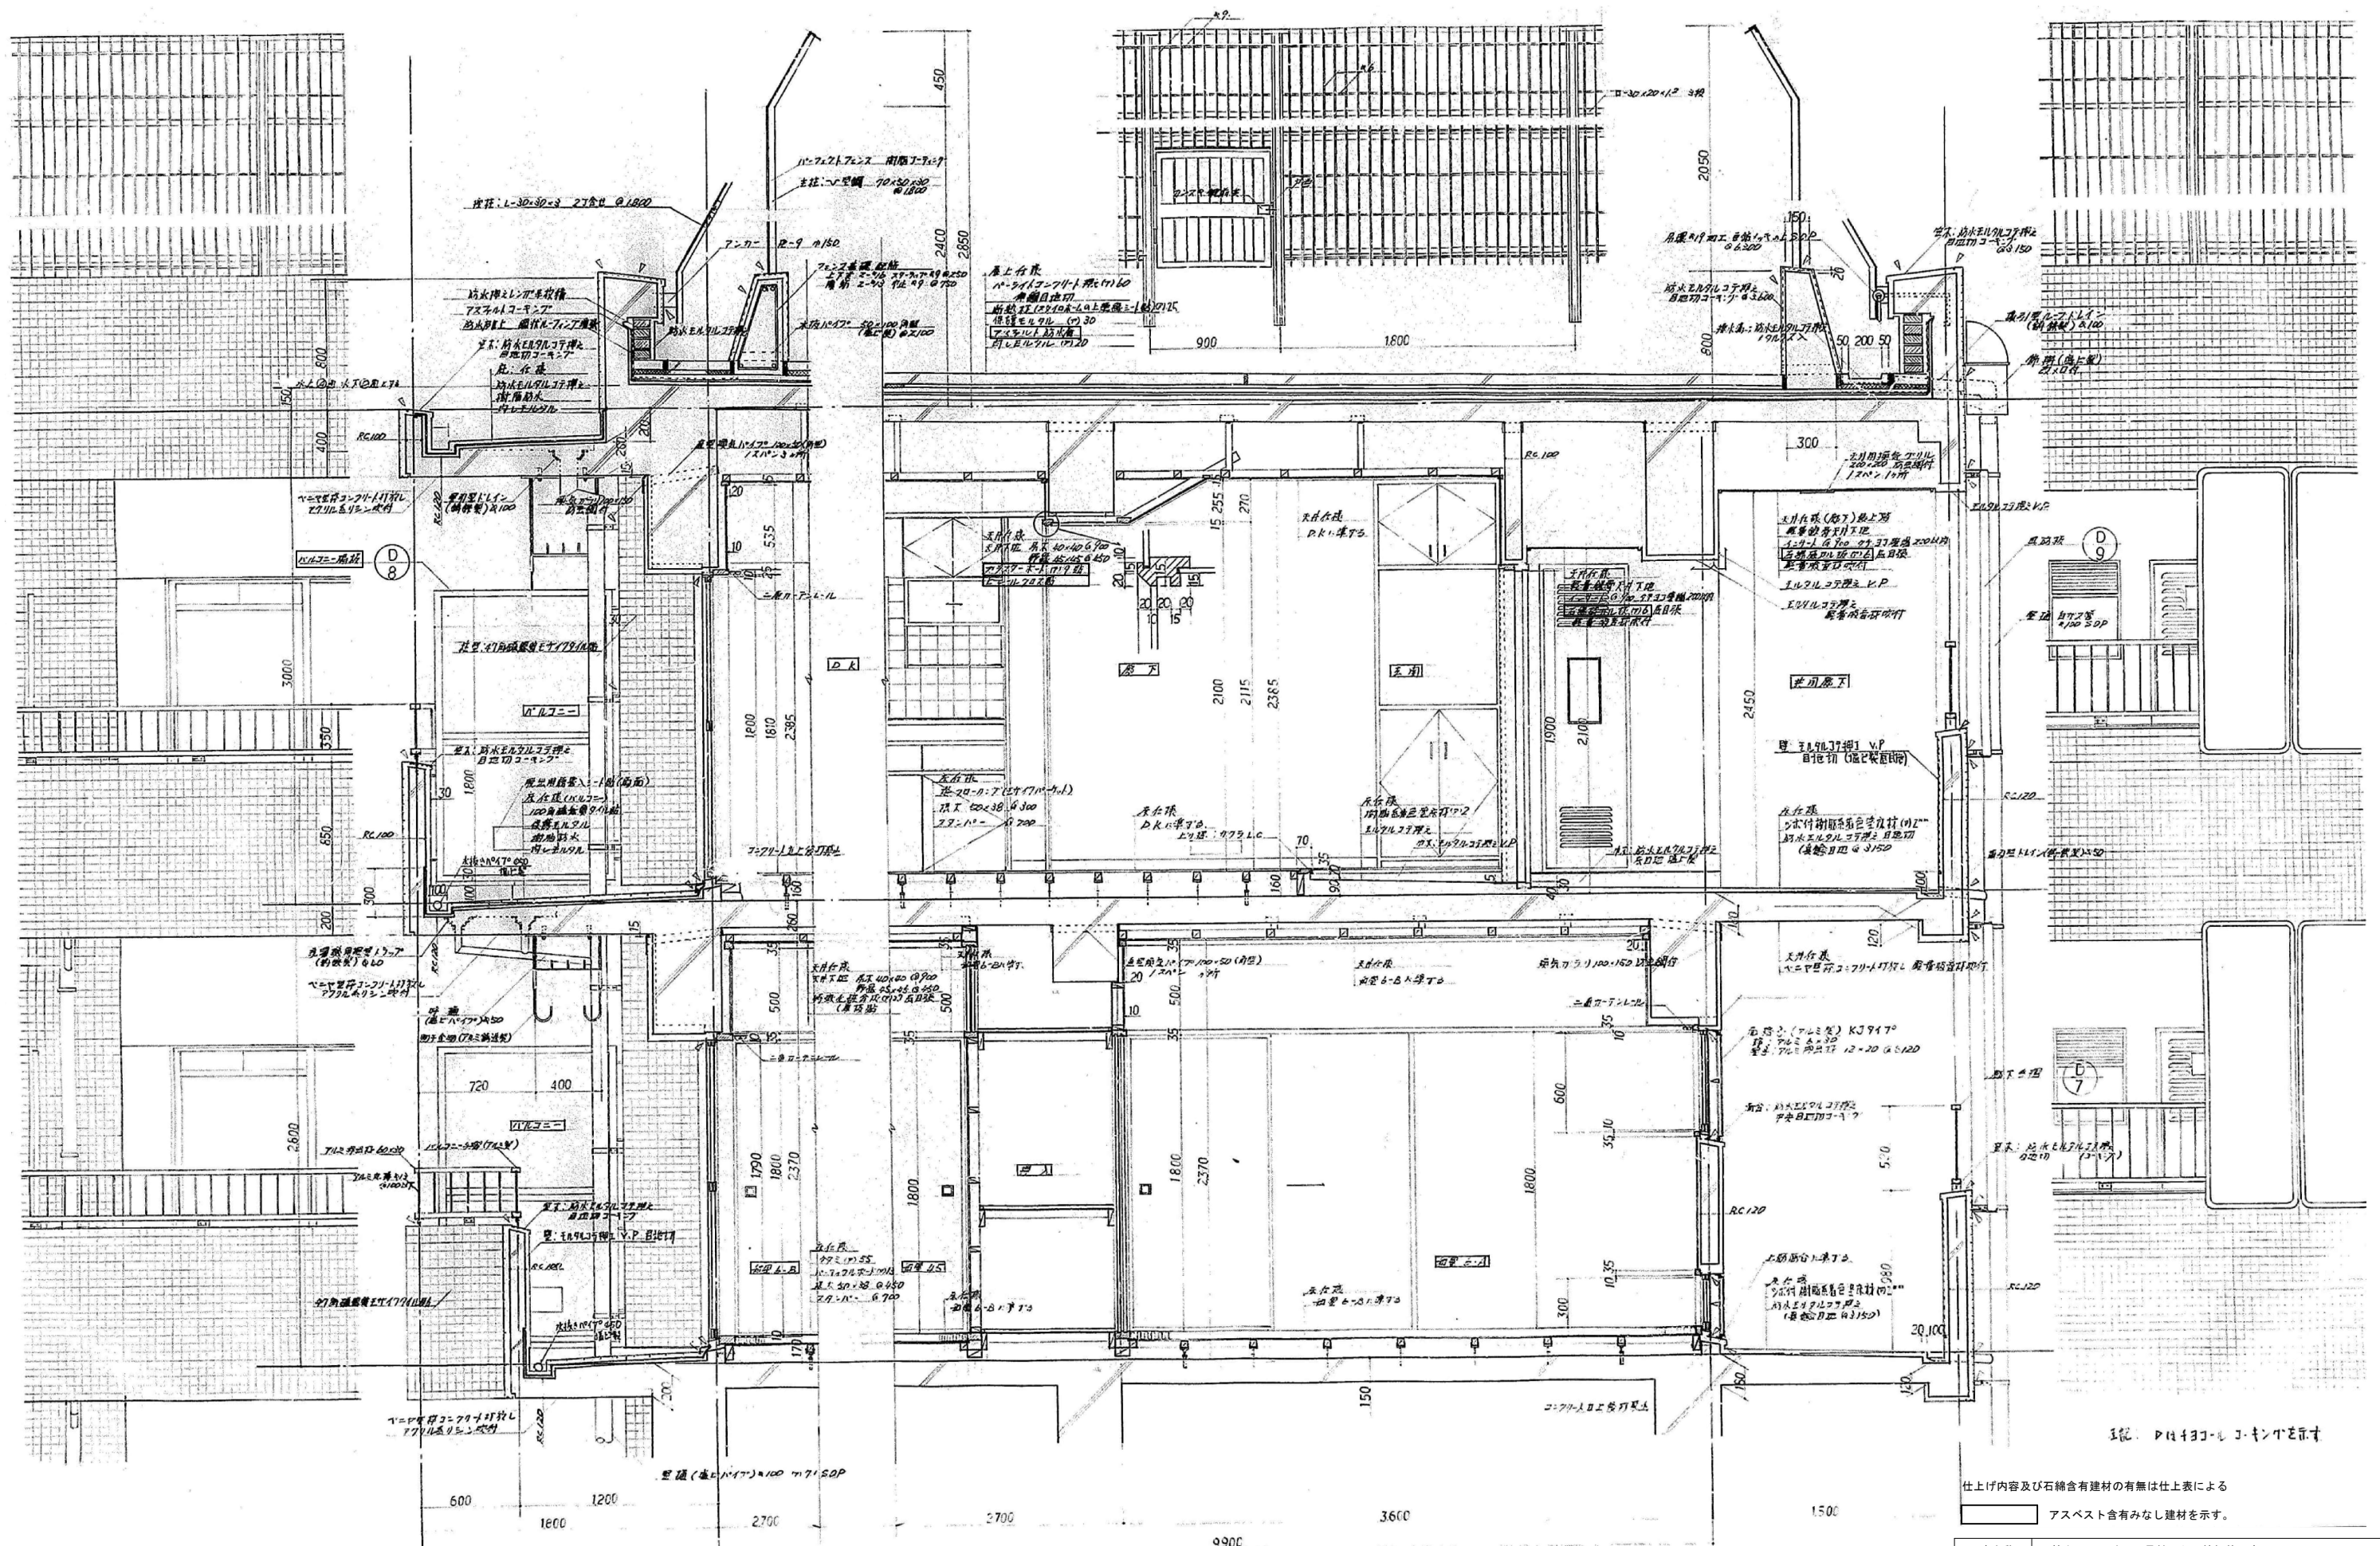


1. 100mm厚コンクリート打設

1. 100mm厚コンクリート打設

仕上げ内容及び石綿含有建材の有無は仕上表による

アスベスト含有有みなし建材を示す。

工事名称	協和町西団地17号館ほか1棟解体工事		
図面名称	18号館 エントリ計画		
A3縮尺	—	A1縮尺	—
堺市 建築都市局 建築部	図面番号	A/051	

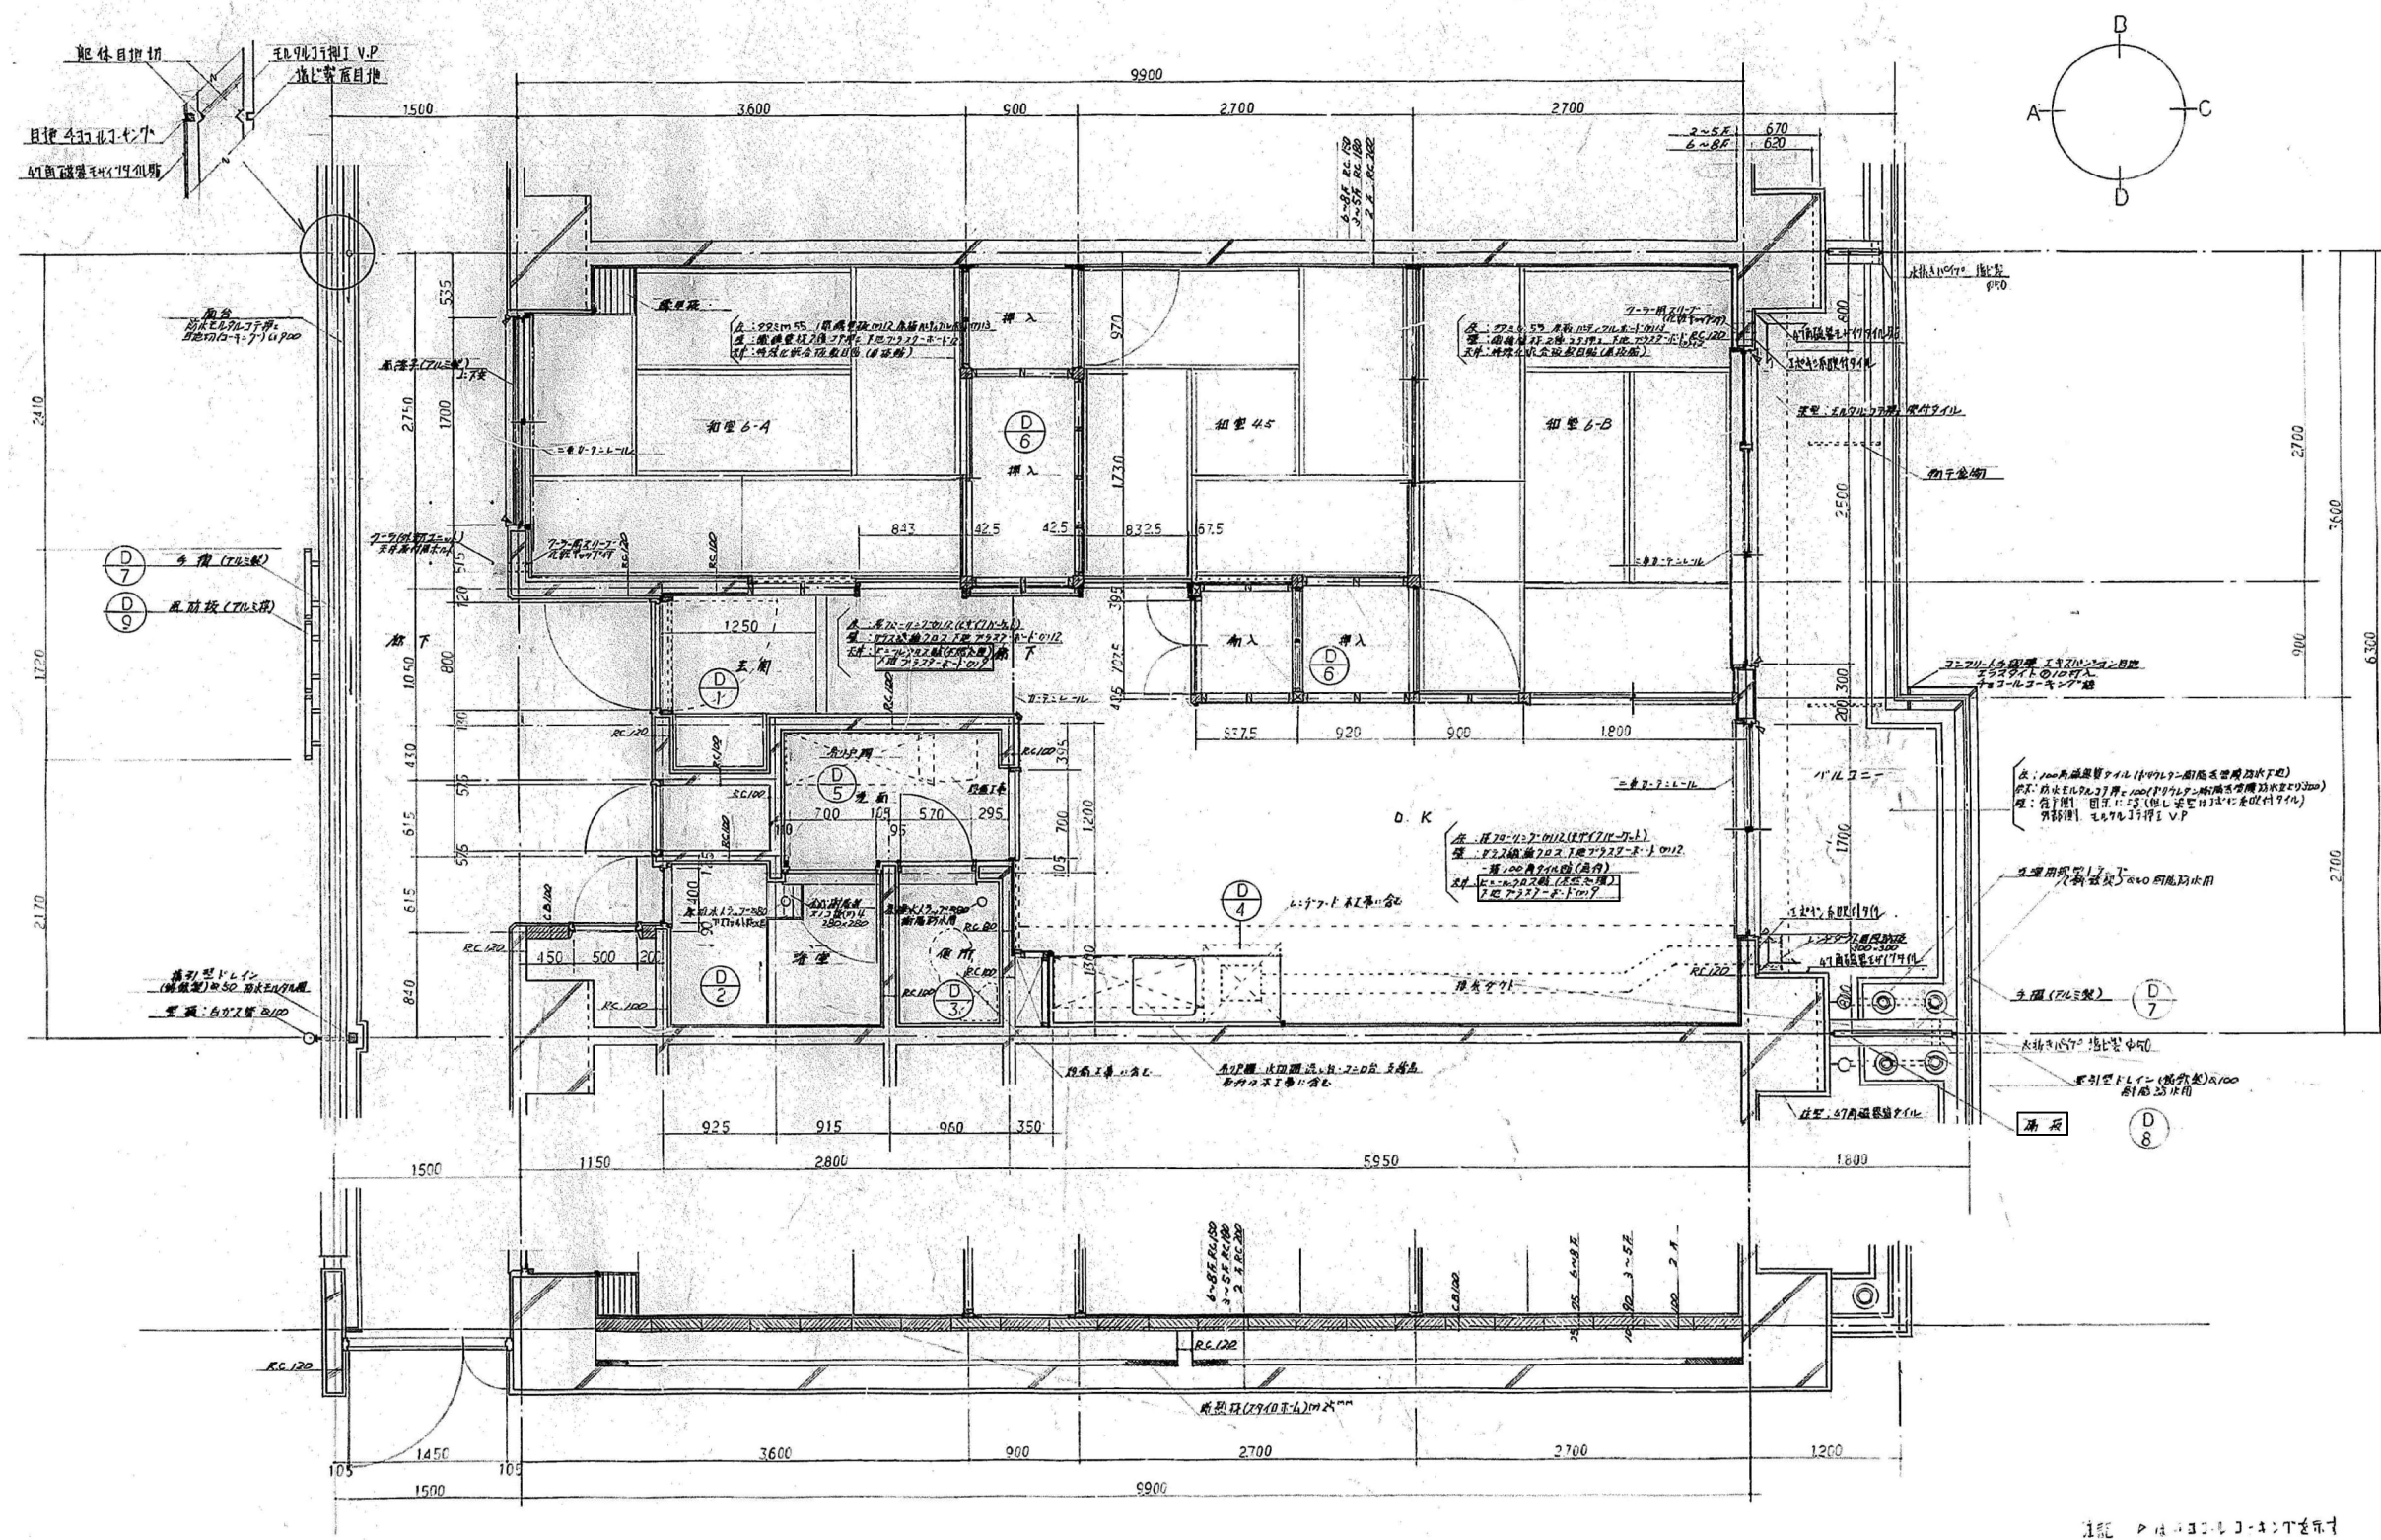












1. 1階断面詳細図 S=1/30

1. 1階断面詳細図 S=1/30

仕上げ内容及び石綿含有建材の有無は仕上表による

アスベスト含有みなし建材を示す。

工事名称	協和町西団地17号館ほか1棟解体工事		
図面名称	18号館 1階平面詳細図		
A3縮尺	—	A1縮尺	—
堺市 建築都市局 建築部	図面番号	A/O52	

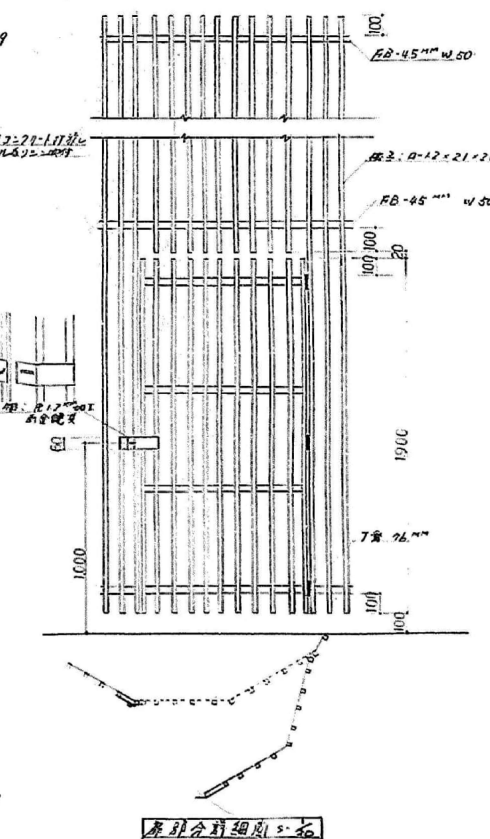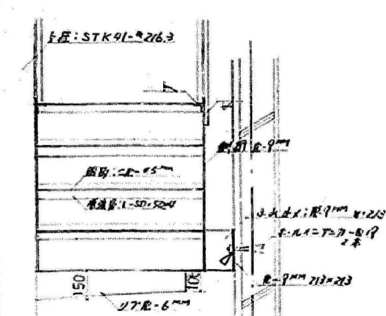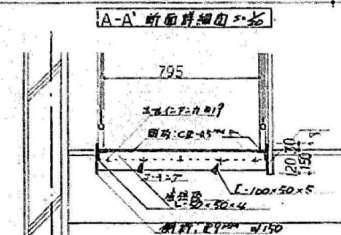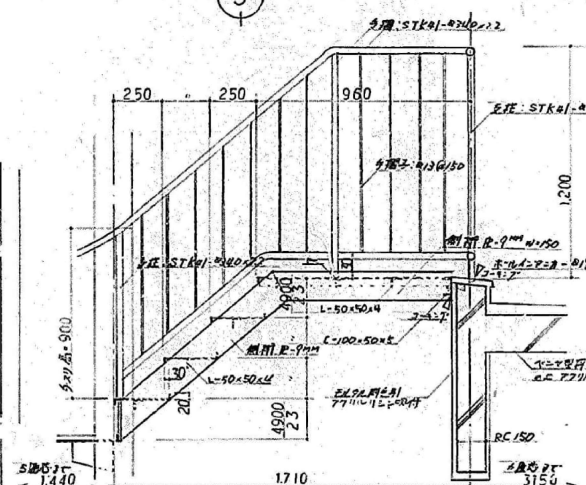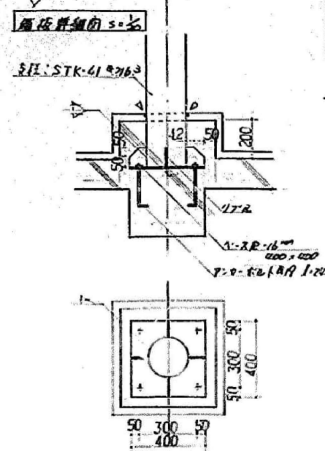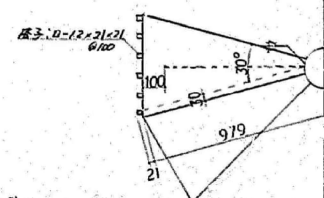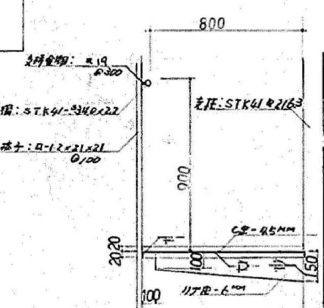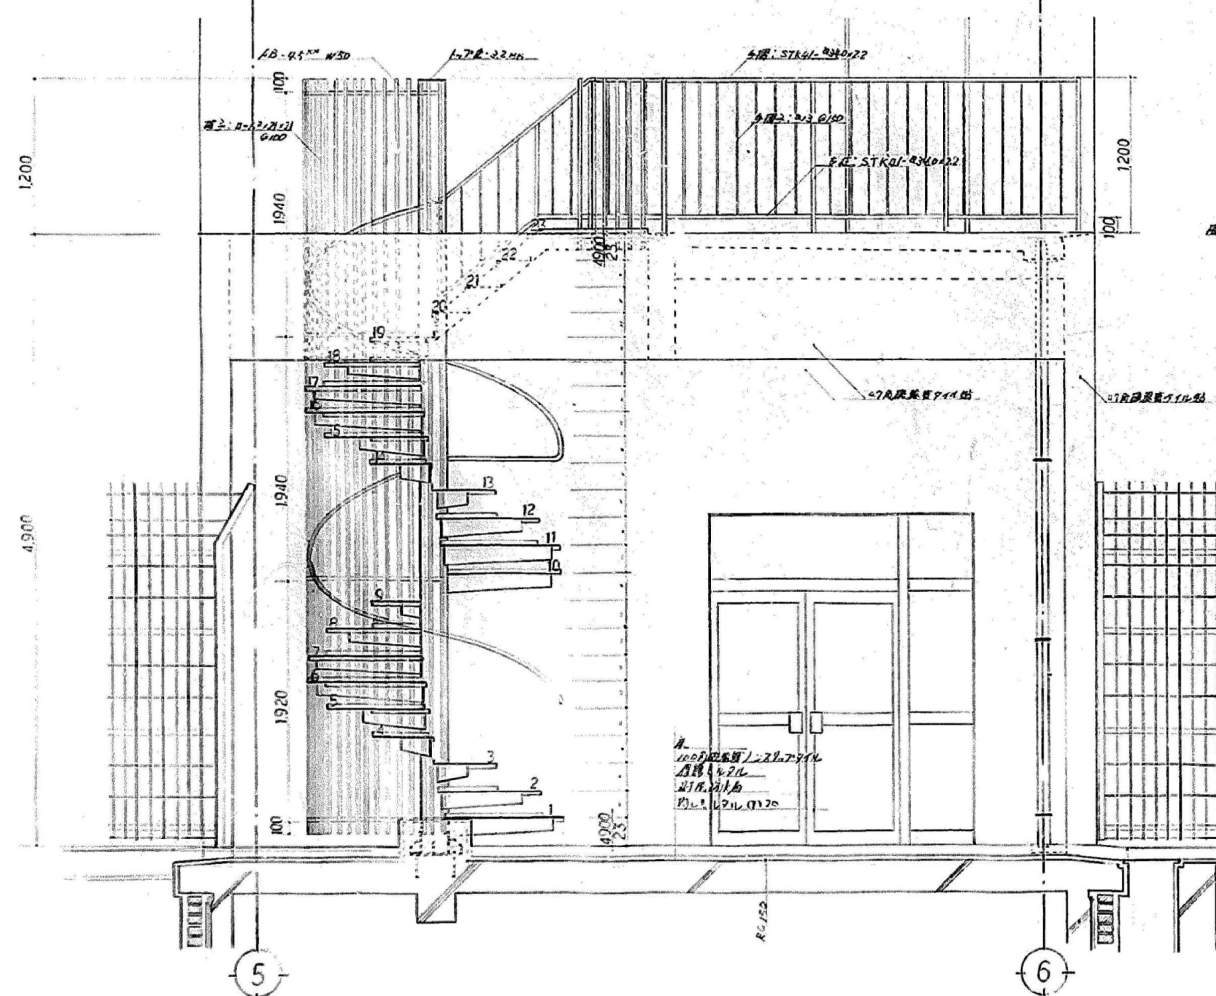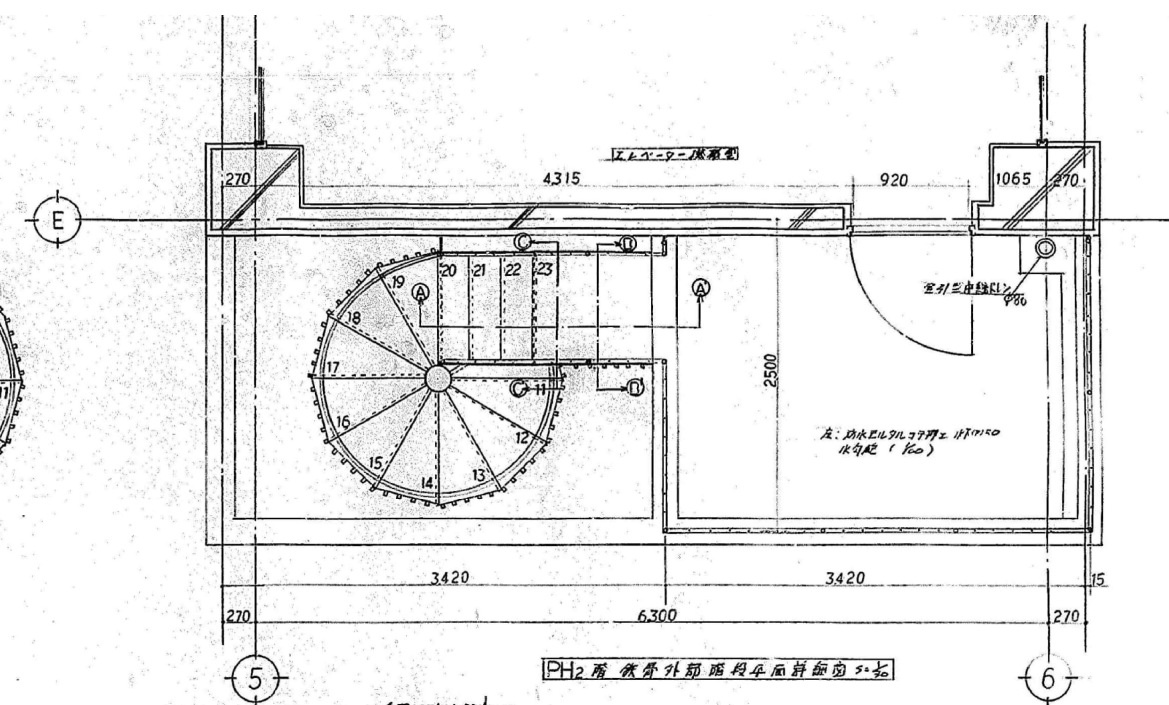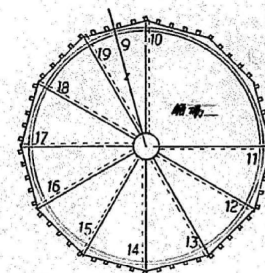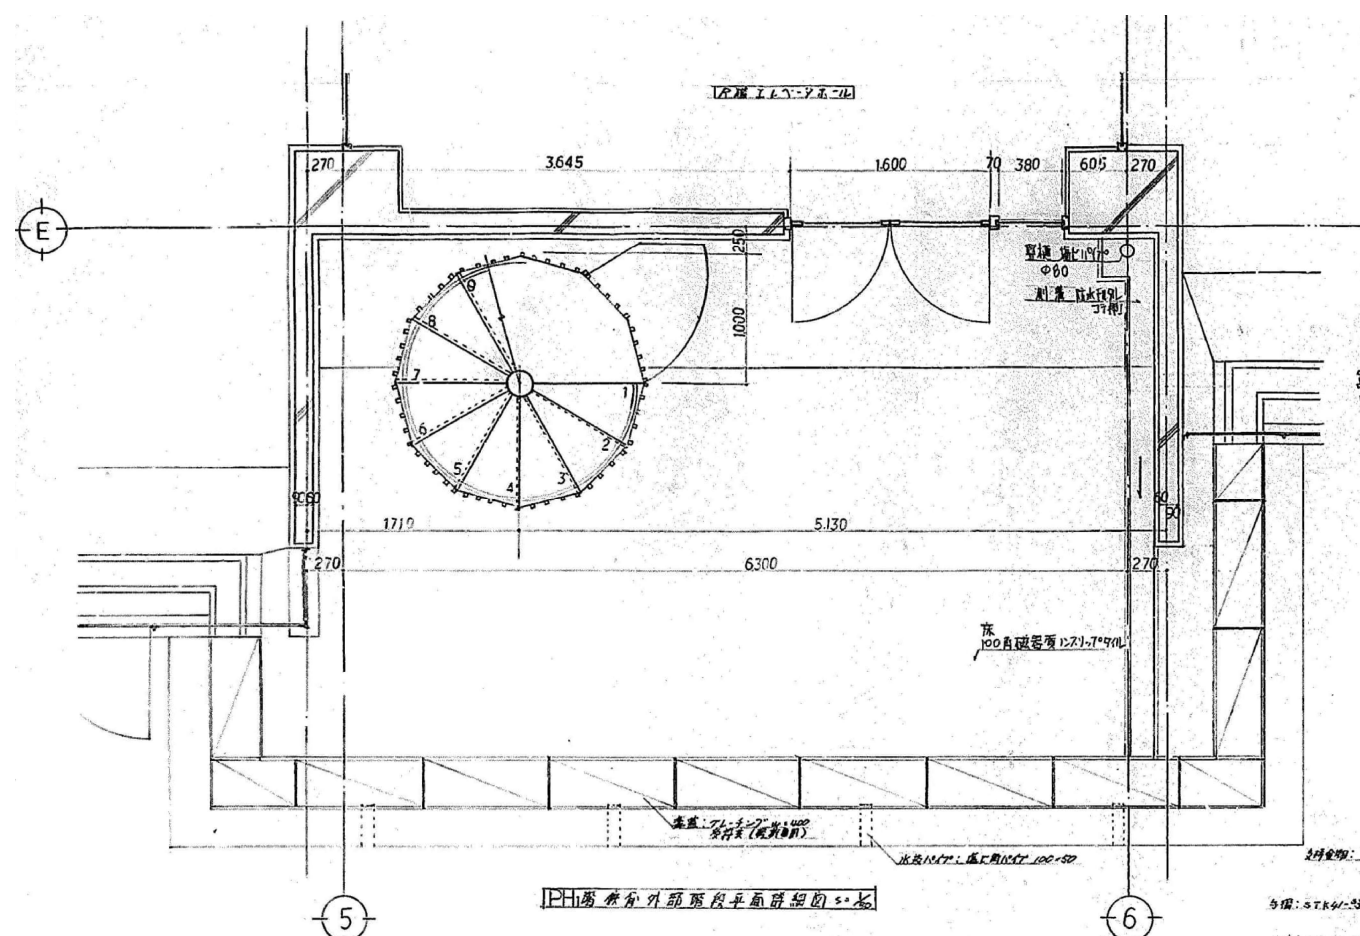

注記: α は平均コ-ルコ-モン α を示す

仕上げ内容及び石綿含有建材の有無は仕上表による
☐ アスベスト含有みなし建材を示す。

工事名称	協和町西団地17号館ほか1棟解体工事		
図面名称	18号館 屋上螺旋階段詳細図		
A3縮尺	1/40 1/100	A1縮尺	1/20 1/50
堺市 建築部都市 建築部	図面番号		A/054