

平成30年8月15日

堺市

第1もず園園舎改修ほか工事の設計図書の訂正について（通知）

第1もず園園舎改修ほか工事の設計図書等（図面）について、下記のとおり、一部訂正しますので、お知らせいたします。

現在、堺市入札情報公開システムに掲載されている書類は訂正済みですので、再度、ダウンロードしていただくか、お持ちの書類を訂正していただきますようお願いいたします。

なお、開札予定日時、入札書の提出期間の変更はありません。

ご迷惑をお掛けし、お詫び申し上げます。

記

図面の訂正

（1）訂正箇所

- ・図面 A-37

（2）訂正内容


- ・別紙のとおり

図面正誤表

工事名称：第1もず園園舎改修ほか工事

図面No.	図面名称	訂正箇所	誤	正	備考
A-37	撤去厨房機器リスト（参考図）	撤去厨房機器リスト			差替え


品 番	名 称	規 格・仕 様	外 形 寸 法			数	給 排 水				ガ ス (都市ガス)		電 気 (kW)			庫 容			フ ィ ド	備 考
			間口	奥行	高さ		給水 (U)	排水 (U)	排水 (U)	排水 (U)	ガス (U)	消費電力	消費電力	消費電力	消費電力	消費電力	消費電力			
1	形 動 台		900	450	900	1														ドライ仕様
2	冷 凍 庫	EX-22F2	620	645	1920	1			40				1.0							保存用
3	形 動 台		900	450	900	1														ドライ仕様
4	三 槽 シ ン ク		1800	900	900	1	20×3	20×3	40×3											ドライ仕様
5	作 業 台		575	900	900	2			40											ドライ仕様
6	包丁・食な板消毒保管機	KCS-5T	550	550	1900	1			40				1.0							
7	水切付一槽シンク		1180	900	900	1	20	20	40											ドライ仕様
8	冷 凍 庫	EX-41F2	1200	645	1820	1			40				1.0							
9	二 槽 シ ン ク		1200	780	900	1	20×2	20×2	40×2											ドライ仕様
10	包丁・食な板消毒保管機	KCS-5T	550	550	1900	1			40				1.0							
11	上 棚		1200	300	900	1														棚2枚
12	ガス テ ー ブ ル	EX120-900	1200	900	900	2				20	47.40									⑥
13	作 業 台		1200	900	900	2			40											ドライ仕様
14	二 槽 シ ン ク		1200	900	900	1	20×2	20×2	40×2											ドライ仕様
15	作 業 台		1200	900	900	2			40											ドライ仕様
16	合 下 冷 凍 庫	RGC-400S	1200	900	900	1			40				1.0							
17	I H ジャー炊飯器	IR-F18A	285	328	242	2							1.0							0.18L~1.8L
18	炊 飯 器		1200	900	900	1														下部炊飯スライドユニット付
19	スチームコンベクションオーブン	CO-6-3	980	756	1495	1	20		32	20	11.00		1.0							⑥
20	ガス 炊 飯 器	GRS-25	1200	908	785	1	20	20		20	17.40									⑥ ドライ炊飯器・スリットリットル
21	ガス 炊 飯 器	GR-30S1	450	421	407.5	1				φ153mm	5.52									○ 6リットル
22	ロ ボ ク ー プ ミ ニ	RM-510F	270	210	412	2							1.0							
23	一 槽 シ ン ク		900	900	900	1	20	20	40											ドライ仕様
24	オーブンレンジ	RE-302	413	470	350	1							1.0							
25	冷 凍 庫	NR-314A	458	808	1195	1							1.0							
26	作 業 台		1200	900	900	1														
27	ティルティングパン		1240	905	880	1	20	20		20	27.9									⑥
28	二槽シンクサツイルドテーブル		1900	700	850	1	20×2	20×2	40×2											
29	ボックス型洗浄機	RD-6E (電気仕掛)	600	670	1345	1		15	40				1.0							○
30	クリーンテーブル		980	700	850	1														
31	ダストテーブル		460	700	850	1	20		40											電気駆動付
32	食器消毒保管機	MS-20	900	950	1900	2			40				1.0							
33	配 膳 車	HR20	830	775	1130	3														
34	ガス瞬間湯沸器	32号					2	20	20		20									湯沸器設置時 衛生設備工事
35	三 槽 シ ン ク		1800	700	900	1	20×3	20×3	40×3											ドライ仕様
36	水切移動台		900	900	900	1														ドライ仕様
37	欠 番																			片面式
38	シ エ ル フ		1821	480	1882	1														
39	シ エ ル フ		1212	538	1882	2														
40	欠 番																			
41	シ エ ル フ		1062	480	1882	1														
42	欠 番																			
43	電気包丁・食な板消毒機	MS-123H	700	500	880	1							1.0							特食用・SUS-304仕様
44	合 下 冷 凍 庫	RGC-300S	900	900	900	1			40				1.0							

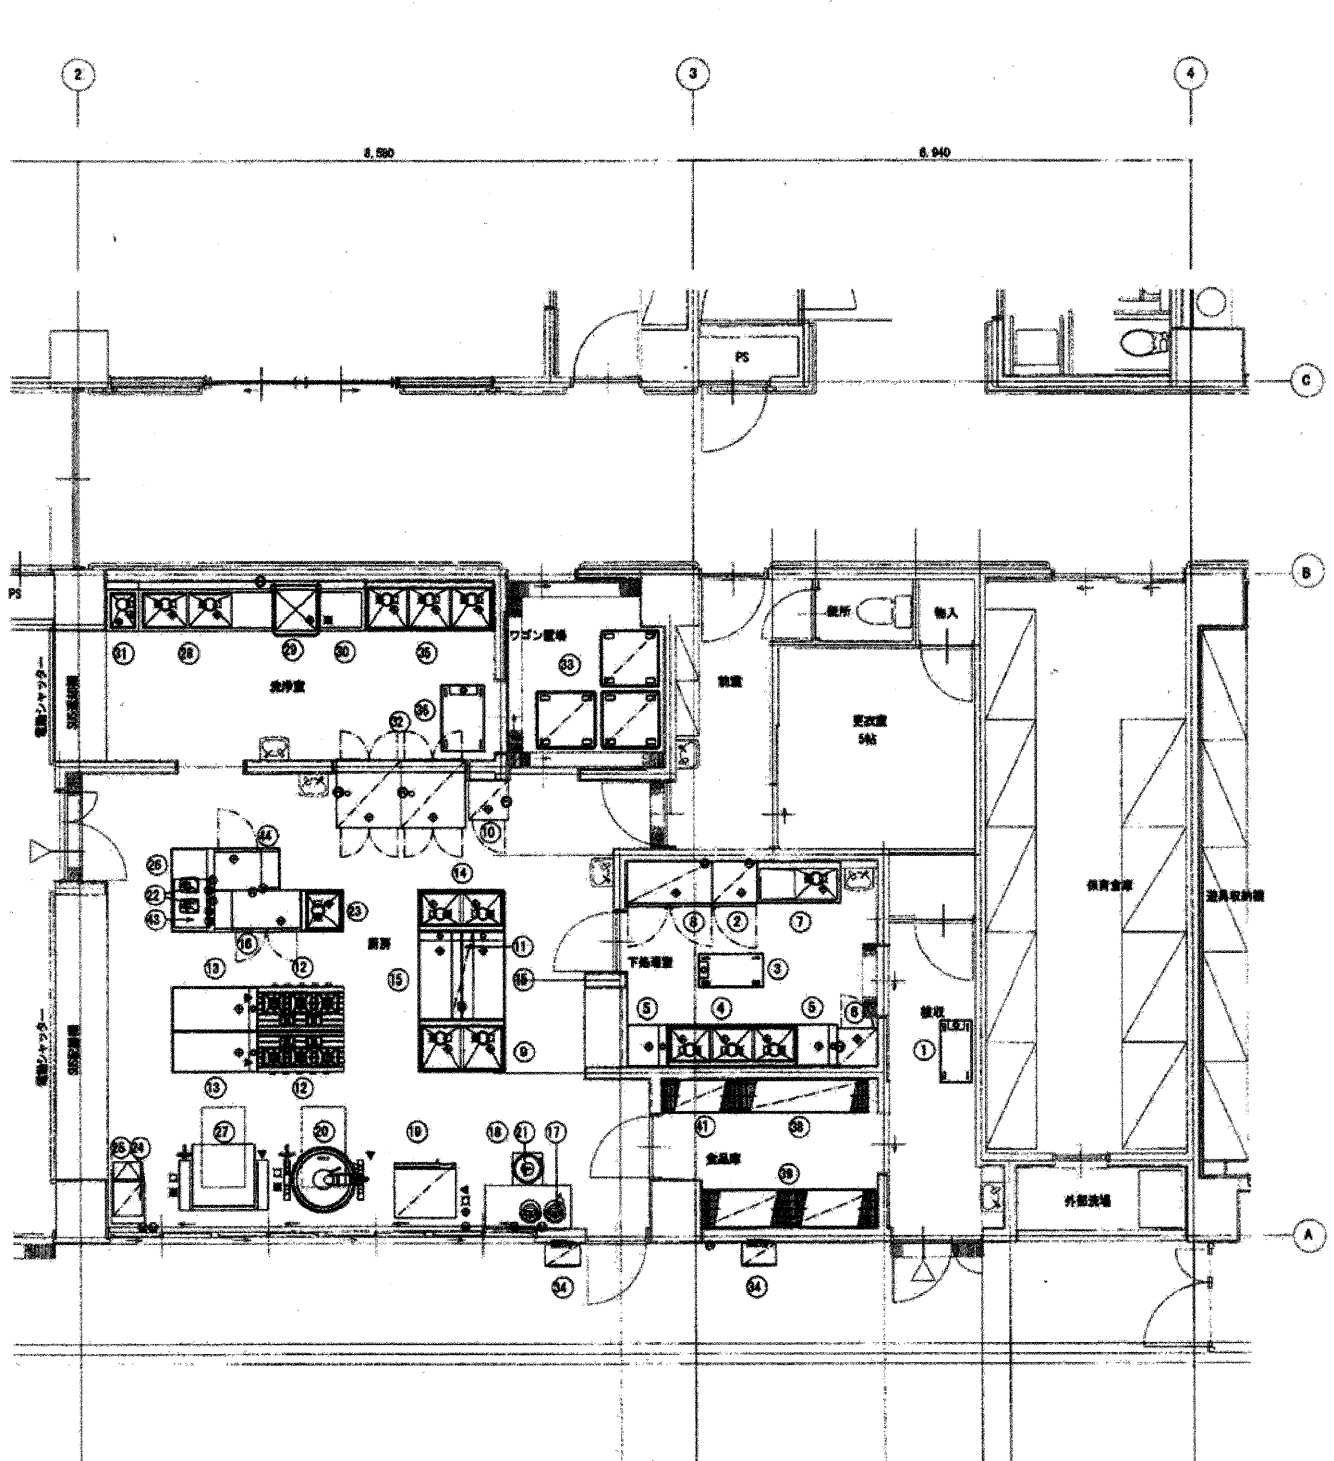

訂正前

第1もす園園舎改修ほか工事					設計完了日 工事発注日 SCサイズ 原寸サイズ
撤去厨房機器リスト (参考図)					A1 =
堺市 建築部					(印) 住沢設計事務所
堺市	建築部	建築部	建築部	建築部	建築部
課長	課長補佐	係長	主査	担当	担当
					
原寸図					37

品番	品 名 称	規格・仕様	外形寸法			給排水				ガス（都市ガス）		電気（kw）			排気			フ ィ ド	備 考
			開口	奥行	高さ	給水（A）	給湯（A）	排水（A）	排水（B）	口径（A）	消費量	単相 100V	単相 200V	三相 200V	給気（A）	排気（A）	消費量		
1	移動台		900	450	800	1													ドライ仕様
2	冷凍庫	EXN-22FM2	620	645	1920	1		40				0.419							保存用
3	移動台		900	450	800	1													ドライ仕様
4	三槽シンク		1800	600	800	1	20×3	20×3	40×3										ドライ仕様
5	作業台		575	600	800	2		40											ドライ仕様
6	包丁・まな板消毒保管機	KCSK-5T	550	550	1900	1		40							3.100				
7	水切付一槽シンク		1180	600	800	1	20	20	40										ドライ仕様
8	冷凍冷蔵庫	EXN-41PM2	1200	645	1920	1		40				0.813							
9	二槽シンク		1200	750	800	1	20×2	20×2	40×2										ドライ仕様
10	包丁・まな板消毒保管機	KCSK-5T	550	550	1900	1		40							3.100				
11	上 棚		1200	300	800	1													棚2段
12	ガステーブル	OZ120-60D	1200	600	800	2				20	47.40								①
13	作業台		1200	600	800	2		40											ドライ仕様
14	二槽シンク		1200	600	800	1	20×2	20×2	40×2										ドライ仕様
15	作業台		1200	600	800	2		40											ドライ仕様
16	台下冷蔵庫	RXC-40RM3	1200	600	800	1		40				0.310							
17	I H ジャー炊飯器	SR-F18A	285	328	242	2						1.300							0.18L~1.8L
18	炊 飯 台		1200	600	800	1													下部炊飯スライドユニット付
19	スチームコンベクションオーブン	GOS-6-3	860	756	1495	1	20	32		20	11.60	0.160							①
20	ガス回転釜	GHSL-26	1280	906	795	1	20	20		要	20	17.40							① ドライ対応仕様・水入量リットル
21	ガス炊飯器	RR-20S1	450	421	407.5	1				φ13ゴム	5.52								① 5リットル
22	ロボクープミニ	RM-5100F	270	210	412	2						0.550							
23	一槽シンク		600	600	800	1	20	20	40										ドライ仕様
24	オープンレンジ	NE-JW2	413	470	350	1						1.410							
25	冷 蔵 庫	NR-B14BA	458	608	1185	1						0.300							
26	作業台		1200	600	800	1													
27	ティルトイングパン		1240	905	880	1	20	20		要	20	27.9							①
28	二槽シンク付ソイルドテーブル		1900	700	850	1	20×2	20×2	40×2										
29	ボックス型洗浄機	WD-6E（電気仕様）	600	670	1345	1		15	40						9.800				①
30	クリーンテーブル		680	700	850	1													
31	ダストテーブル		450	700	850	1	20		40										残菜電付
32	食器消毒保管機	MCW-20	900	950	1900	2		40							5.200				
33	配 膳 車	HNN20	630	775	1190	3													20膳用
34	ガス瞬間湯沸器	32号				2	20	20		20									屋外設置壁掛式 衛生設備工事
35	三槽シンク		1800	700	800	1	20×3	20×3	40×3										ドライ仕様
36	水切移動台		900	600	800	1													ドライ仕様
37	欠 番																		片面式
38	シ エ ル フ		1821	460	1892	1													
39	シ エ ル フ		1212	536	1892	2													
40	欠 番																		
41	シ エ ル フ		1062	460	1892	1													
42	欠 番																		
43	電気包丁・まな板殺菌庫	NSC-123GH	700	500	680	1						0.255							特食用・SUS-304仕様
44	台下冷蔵庫	RXC-30RM3	800	600	800	1		40				0.300							

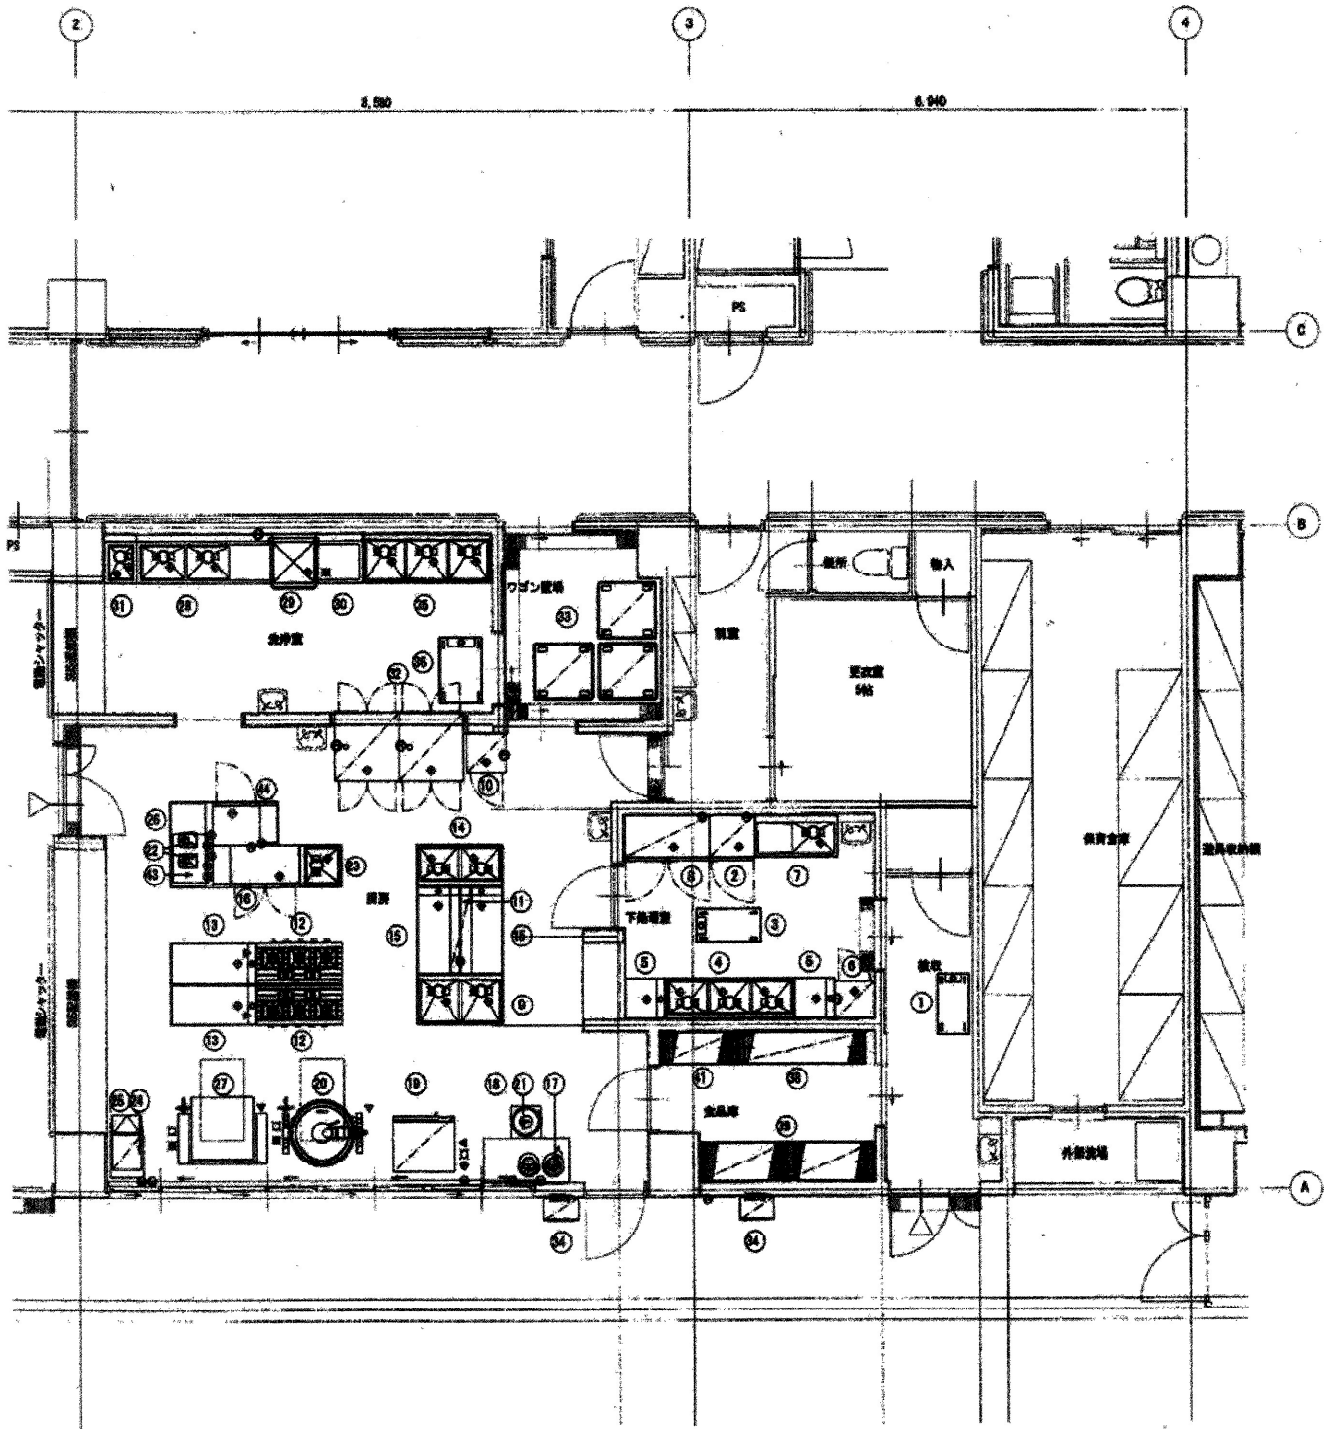

訂正後

第1もず園舎改修ほか工事				設計完了日	
撤去厨房機器リスト（参考図）				工事発注日	
				SCサイズ	
				原寸紙サイズ	A1
場 所	建設都市局	建設部	(株)金沢設計事務所	縮 小	A
図 長	図 長補正	係 長	主 査	担 当 者	37
原 寸 図 0 50 100 150					