

平成30年11月30日

堺 市

堺保健センター・市民駐車場建設外工事に伴う電気設備工事の設計図書の訂正について(通知)

堺保健センター・市民駐車場建設外工事に伴う電気設備工事の設計図書等(図面)について、下記のとおり、一部訂正しますので、お知らせいたします。

現在、堺市入札情報公開システムに掲載されている書類は訂正済みですので、再度、ダウンロードしていただくか、お持ちの書類を訂正していただきますようお願いいたします。

なお、開札予定日時、入札書の提出期間の変更はありません。

ご迷惑をお掛けし、お詫び申し上げます。

記

1. 図面の訂正

(1) 訂正箇所

・図面 E-125

(2) 訂正内容



・別紙のとおり

図面正誤表

工事名称：堺保健センター・市民駐車場建設外工事に伴う電気設備工事

図面No.	図面名称	訂正箇所	誤	正	備考
E/125	仮設照明計画図 その6			図面追加	

撤去図

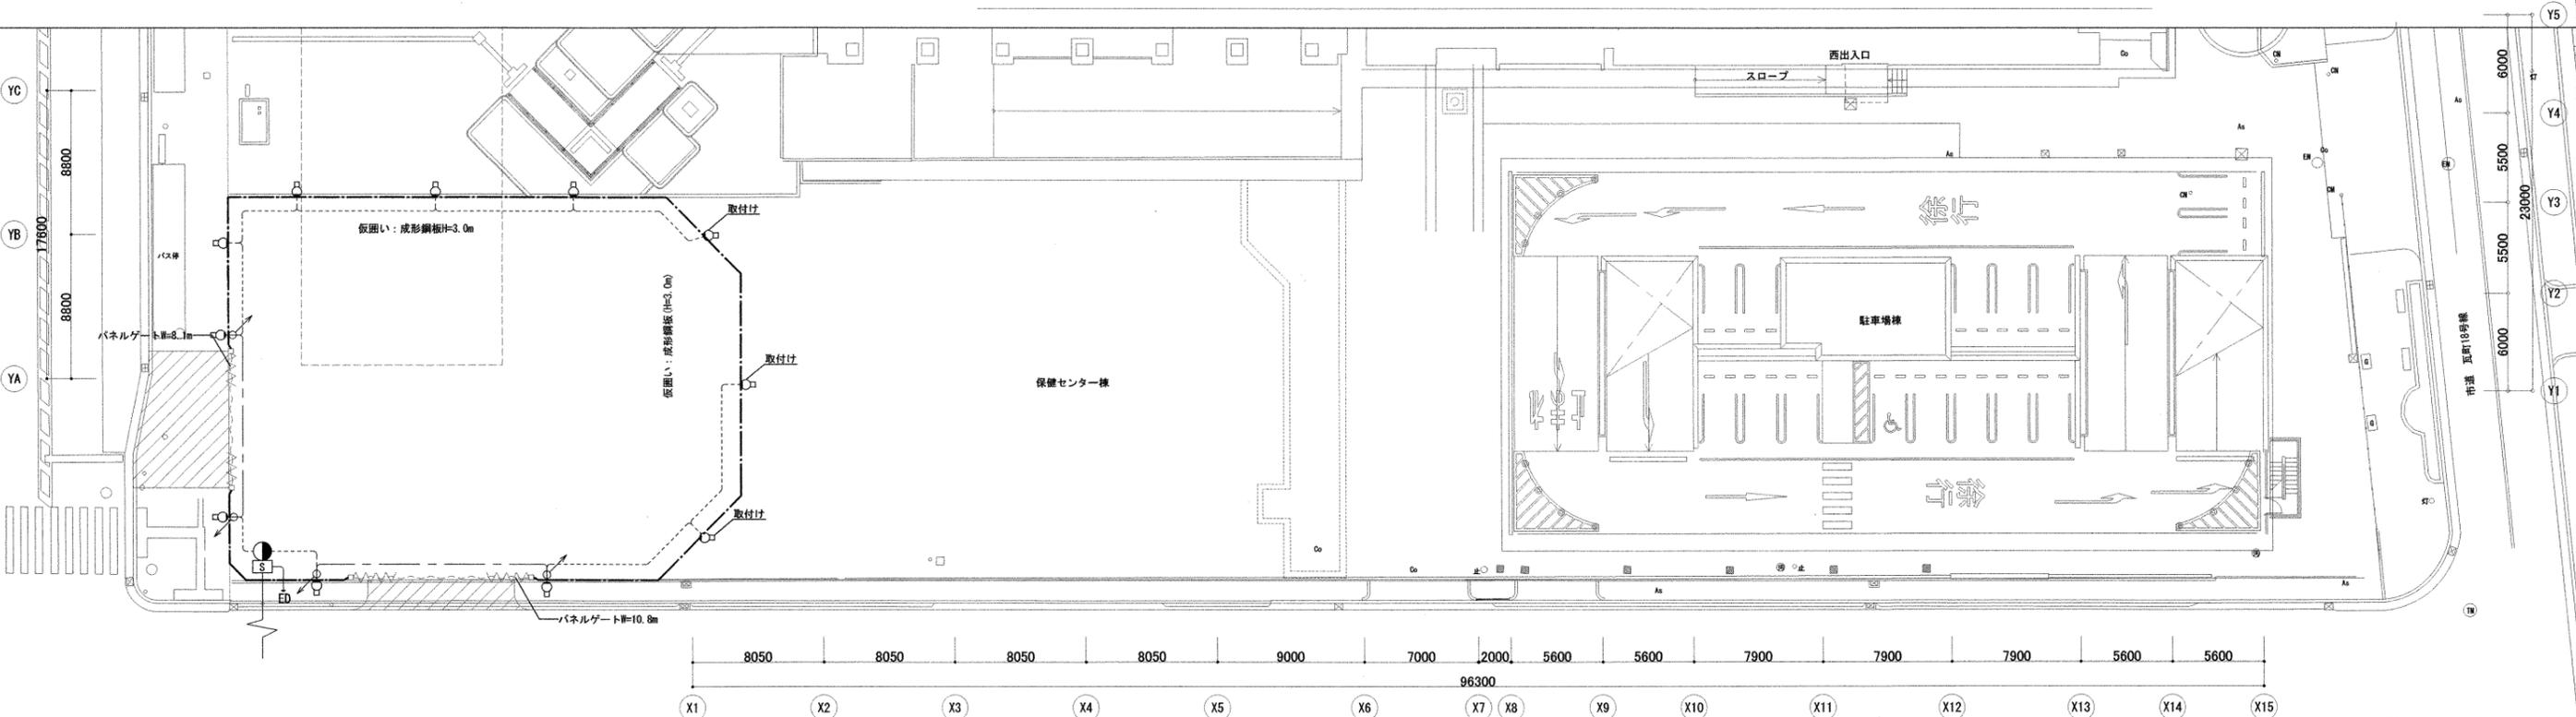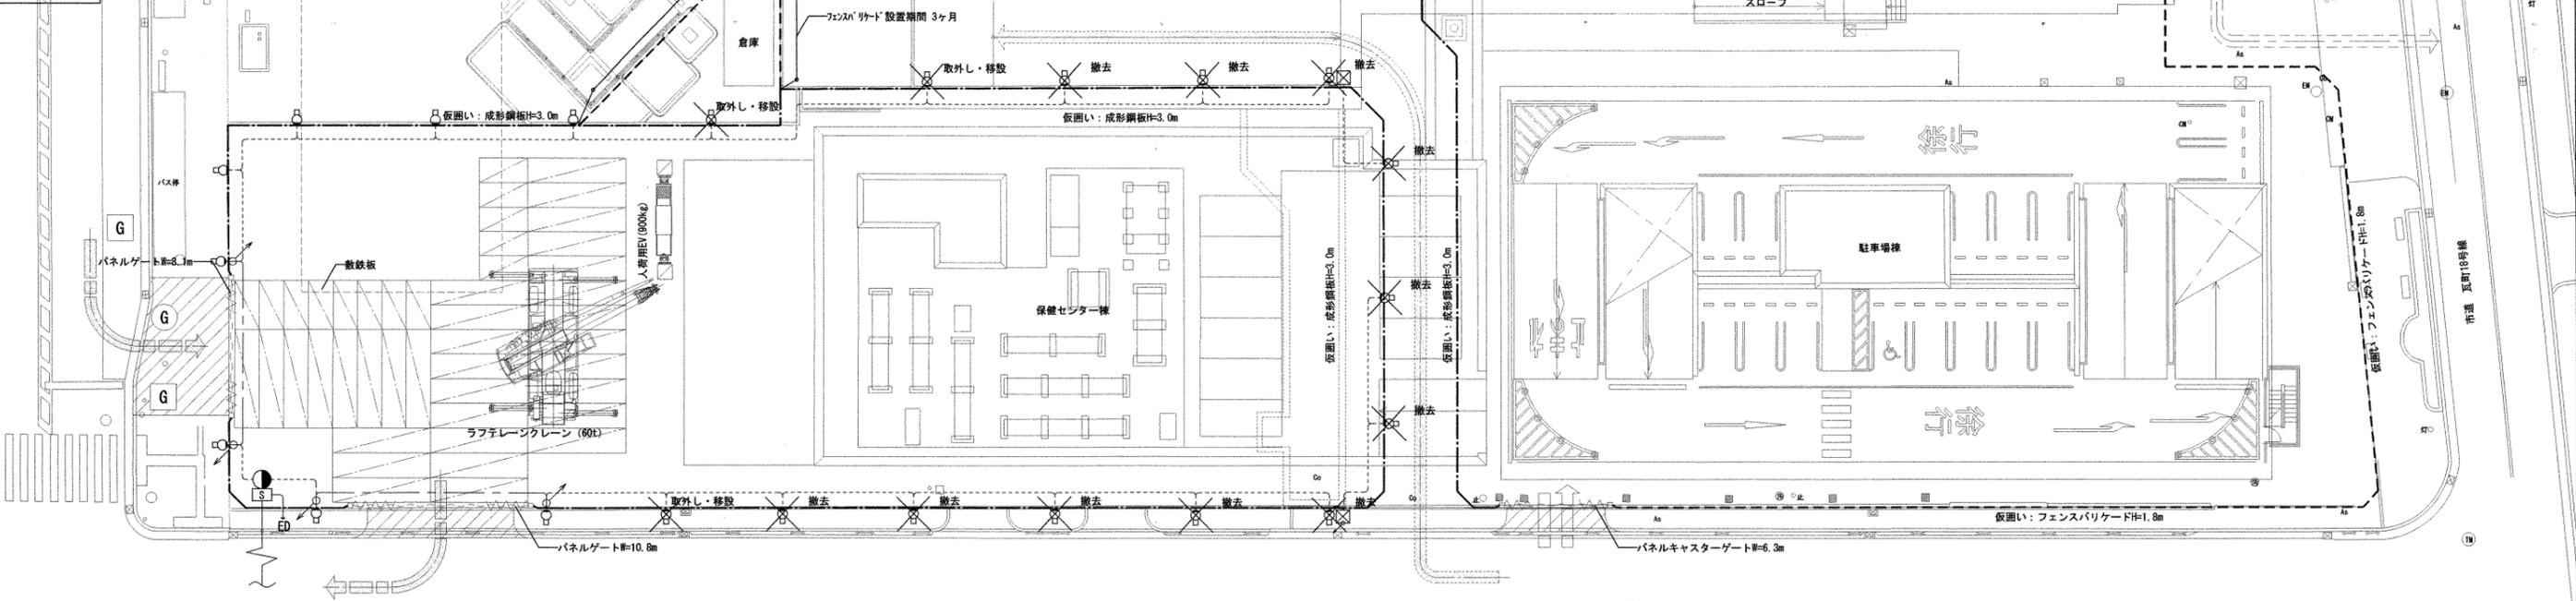


照明器具姿図



LED防犯灯 1000lm以上 20W以下 公共型番LBF2RP-1000LM

凡例	註記
照明器具	構内柱(鋼管柱、H=6.0m、φ120相当) コンクリート基礎共600口×1000(参考サイズ)
構内柱	外灯用引込壁(屋外壁掛型鋼板製、分岐ELCB2P30AF20AT×2(内1個予備))
開閉器盤	照明制御用の定刻消灯タイマ付EEスイッチを構内柱上部に取り付けること。
ブルボックス SS200×200×200	取外した照明器具の配線撤去及び、取付を行なった照明器具に図中の配線を行うこと。
露出配管配線	
埋設配管配線	
仮囲い(建築工事)	特記なき配線は下記による ----- EM-CE5.5-3C(PF28) PF管は仮囲い支柱に支持 ----- EM-CE5.5-3C(FEP30) 地中埋設深さはGL-600とする

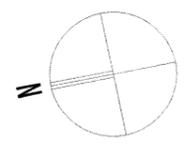

設計完了日	2018.05
工事発注日	
仮設照明計画図 その6	
原寸紙サイズ	A1
原寸図	0 25 50 75