

令和5年11月21日
堺市

東陶器こども園新築工事の設計図書の訂正について（通知）

東陶器こども園新築工事の設計図書等（図面及び参考内訳明細書）について、下記の通り、一部訂正しますので、お知らせします。

現在、堺市入札情報公開システムに掲載されている書類は訂正済みですので、再度、ダウンロードしていただくか、お持ちの書類を訂正していただきますようお願いいたします。

なお、開札予定日時、入札書の提出期間の変更はありません。

ご迷惑をお掛けし、お詫び申し上げます。

記

1. 図面の訂正

・訂正箇所

図面 K/01、K/05

2. 参考内訳明細書の訂正

・訂正箇所

参考内訳明細書（共通仮設費）P2

3. 図面の訂正及び補足説明について

図面の抜粋資料において、項目の訂正及び補足説明を行っている部分を雲マークで表現していますので、訂正前訂正後の図面を比較し、ご確認ください。

4. 参考内訳明細書の訂正について

参考内訳明細書の訂正後抜粋資料において、項目の訂正を行っている部分を網掛けで表現していますので、訂正前訂正後の参考内訳明細書を比較し、ご確認ください。

図面正誤表


工事名称：東陶器こども園新築工事

図面No.	図面名称	訂正箇所	誤	正	備考
K/01	仮設計画図 1	図面内表記内容	万能鋼板盛替え 記載なし	万能鋼板盛替え 記載	訂正
K/01	仮設計画図 1	図面内表記内容	万能鋼板盛替え時用ガードフェンス 記載なし	万能鋼板盛替え時用ガードフェンス 記載	訂正
K/05	仮設計画図 5（山留計画図）	図面内表記内容	園舎 親杭長さ 6.0m	園舎 親杭長さ 9.63m	訂正
K/05	仮設計画図 5（山留計画図）	図面内表記内容	雨水貯留槽 親杭長さ 3.6m	雨水貯留槽 親杭長さ 12.06m	訂正
K/05	仮設計画図 5（山留計画図）	図面内表記内容	土留め数量表 防火水槽 延長17.90m	土留め数量表 防火水槽 延長17.97m	訂正

参 考 内 訳 明 細 書 正 誤 表

工事名称：東陶器こども園新築工事


誤				正				
ページ	費 目 ・ 工 種 ・ 施 工 名 称 ・ 規 格	数 量	単 位	ページ	費 目 ・ 工 種 ・ 施 工 名 称 ・ 規 格	数 量	単 位	備 考
				P2	万能鋼板（盛替）	1	式	追加
				3行目	盛替費 山留打込み時・撤去時			
				共通仮設費	H=3.0m t=1.2mm W=500 L=40.9m			
				P2	ガードフェンス（万能鋼板盛替時用）	1	式	追加
				4行目	山留打込み時・撤去時 H=1,800 L=40.9m			
				共通仮設費	30日程度 掛払い手間、賃料共			
					養生シート、足元塞ぎ板共			
					一時撤去・復旧費含む			

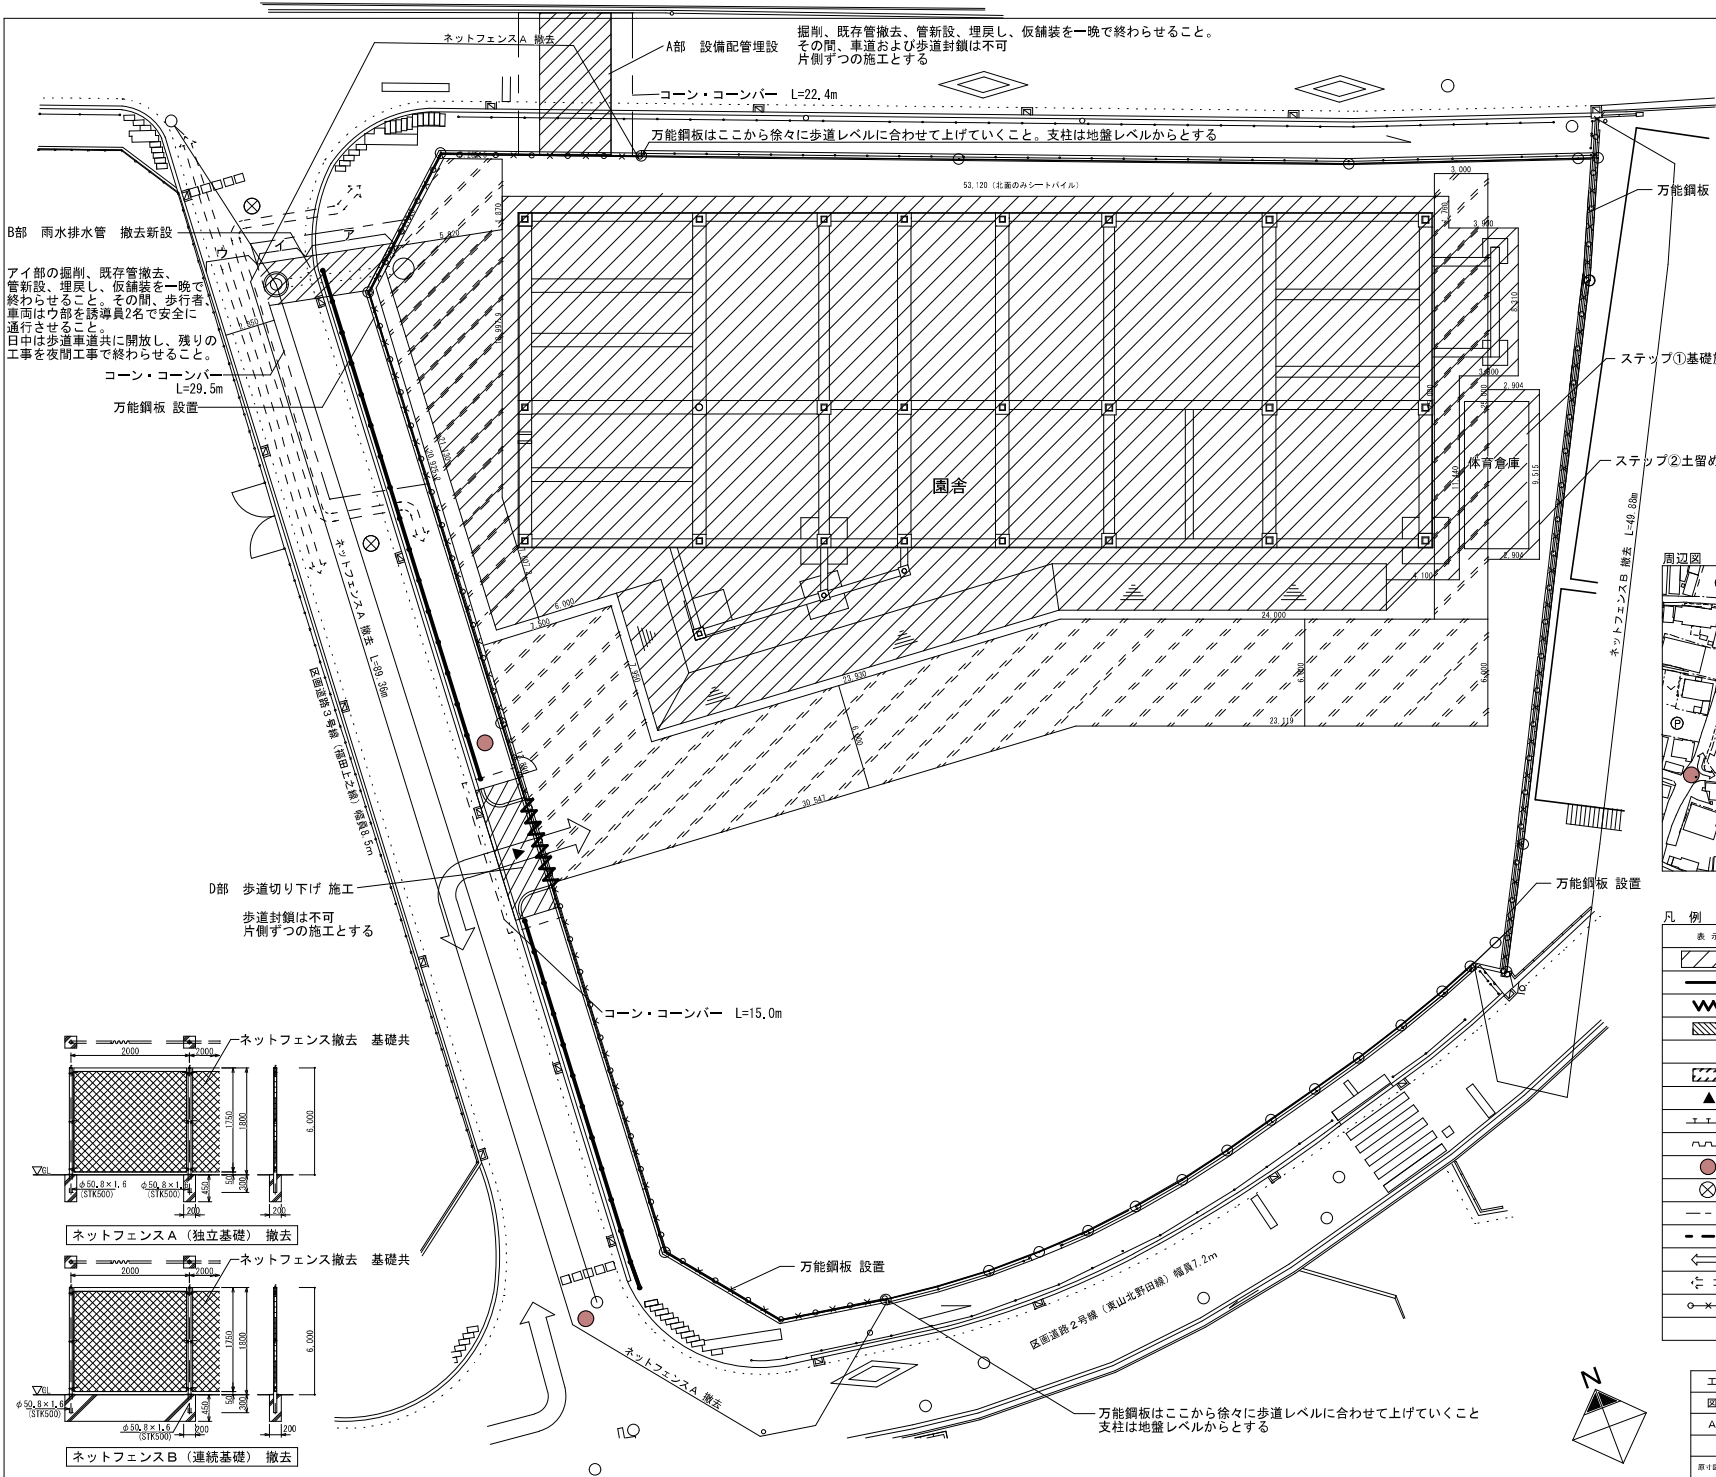

施工ステップ-1

- ・A, B, D部道路 施工
- ※片側通行で施工 (コーンおよびコーンバー設置)
- ・敷き鉄板 設置
- ・ネットフェンス 撤去
- ・万能鋼板 設置
- ・鋼製パネルゲート 設置
- ・土留め (園舎、体育倉庫) 設置
- ・掘削 (園舎、体育倉庫)
- ・基礎工事

訂正前

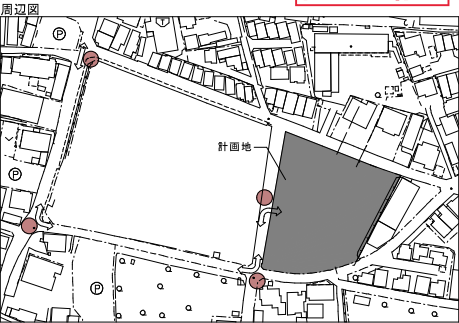

凡 例	表示	内 容	備 考
		工事範囲	
		万能鋼板 H=3,000 L=221m	
		パネルゲート W=6,300 L=4,500 付付き	
		砂積足場 H=900 (手置先行)	全面防音シート張りとする。施工状況により、 西面・南面はネット・養生シート張りに変更
		敷き鉄板 厚22 580,70㎡	
		工事用車輦進入口	
		土留め 鋼杭掘矢形	
		シートパイル	
		ガードマン (乗駐)	
		ガードマン (スボット)	
		コーン・コーンバー	
		ガードフェンス+メッシュシート	
		車道動線	
		歩行有動線	
		ネットフェンス撤去	ネットフェンスAおよびネットフェンスB の接点

工事名称	東駒郡こども園新築工事		
図面名称	仮設計図面1		
A3縮尺	1/300	A1縮尺	1/150
場 所	埼玉県 東駒郡 東駒郡こども園	図面番号	K / 01
図 面 縮 小 率			

名 称	摘 要	数 量	単位	単 価	金 額	備 考
パネルゲート	幅6.3×高4.5m 12か月程度 1か所	1	式			
万能鋼板	基本料 修理費含む 成形鋼板 H=3.0m t=1.2mm w=500 12か月程度 221m 運搬共	1	式			
カーポートフェンス	H=1,800 L=221m 90日程度 掛払い手間, 賃料, 基本料, 運搬共 養生シート, 足元塞ぎ板共 一時撤去・復旧費含む	1	式			
コーン・コーンパー	66.9m 2か月	1	式			
コーン・コーンパー	28.0m 1か月	1	式			
園舎用 仮設敷き鉄板	厚22 387㎡ 10か月程度 運搬共	1	式			
貯留槽用 仮設敷き鉄板	厚22 47.2㎡ 2か月程度 運搬共	1	式			
山留用 仮設敷き鉄板	厚22 128㎡ 1か月程度 運搬共	1	式			
東側フェンス用 仮設敷き鉄板	厚22 75㎡ 1か月程度 運搬共	1	式			
道路用 仮設敷き鉄板	厚22 76.5㎡ 14日程度 運搬共	1	式			
段差解消用敷き鉄板	厚19 18.7㎡ 14日程度 運搬共、嵩上げ用砕石共	1	式			
安全巡視員	常駐 4人 15ヶ月程度 スポット 100人	1	式			
揚重機械器具費	鉄骨建方用 18日程度 仕上げ用 8日程度	1	式			
室内空気質測定 (住宅・その他)	ホルムアルデヒド・他4物質 第三者機関 測定数14ヶ所	1	式			
コンクリート 単位水量測定試験	フレッシュ試験兼用 9回	1	式			
計						

名 称	摘 要	数 量	単位	単 価	金 額	備 考
パネゲート	幅6.3×高4.5m 12か月程度 1か所	1	式			
万能鋼板	基本料 修理費含む 成形鋼板 H=3.0m t=1.2mm w=500 12か月程度 221m 運搬共	1	式			
万能鋼板 (盛替)	盛替費 山留打込み時・撤去時 H=3.0m t=1.2mm w=500 L=40.9m	1	式			
ガードフェンス (万能 鋼板盛替時用)	山留打込み時・撤去時 H=1,800 L=40.9m 30日程度 掛払い手間, 賃料共 養生シート, 足元塞ぎ板共 一時撤去・復旧費含む	1	式			
ガードフェンス	H=1,800 L=221m 90日程度 掛払い手間, 賃料, 基本料, 運搬共 養生シート, 足元塞ぎ板共 一時撤去・復旧費含む	1	式			
コーン・コーンパー	66.9m 2か月	1	式			
コーン・コーンパー	28.0m 1か月	1	式			
園舎用 仮設敷き鉄板	厚22 387㎡ 10か月程度 運搬共	1	式			
貯留槽用 仮設敷き鉄板	厚22 47.2㎡ 2か月程度 運搬共	1	式			
山留用 仮設敷き鉄板	厚22 128㎡ 1か月程度 運搬共	1	式			
東側フェンス用 仮設敷き鉄板	厚22 75㎡ 1か月程度 運搬共	1	式			
道路用 仮設敷き鉄板	厚22 76.5㎡ 14日程度 運搬共	1	式			
段差解消用敷き鉄 板	厚19 18.7㎡ 14日程度 運搬共、嵩上げ用砕石共	1	式			
安全巡視員	常駐 4人 15ヶ月程度 スポット 100人	1	式			
揚重機械器具費	鉄骨建方用 18日程度 仕上げ用 8日程度	1	式			
室内空気質測定 (住宅・その他)	ホルムアルデヒド他4物質 第三者機関 測定数14ヶ所	1	式			
コンクリート 単位水量測定試験	フレッシュ試験兼用 9回	1	式			
計						