

令和8年10月16日
堺市

原池公園園路改修工事の設計図書の訂正について（通知）

原池公園園路改修工事の設計図書について、以下のとおり、一部訂正しますので、お知らせします。

現在、堺市入札情報公開システムに掲載されている書類は訂正済みですので、再度、ダウンロードしていただくか、お持ちの書類を訂正していただきますようお願いいたします。

なお、開札予定日時、入札書の提出期間の変更はありません。

ご迷惑をお掛けし、お詫び申し上げます。

1. 訂正箇所

設計書 設計概要

図面 計画平面図（詳細図） 図面番号 1 / 1

2. 訂正及び補足説明について

訂正後抜粋資料において、項目の訂正及び補足説明を行っている部分について、赤囲で表現していますので、訂正前訂正後の設計書を比較し、ご確認ください。

問 い 合 わ せ 先	担当課：建設局公園緑地部 原池公園事務所 電 話：072-276-6818
----------------------------	---

設計書正誤表

工事名称：原池公園園路改修工事

[illegible]

表誤正面図


工事名称：原池公園園路改修工事

[illegible]


【訂正前】

設 計 概 要									
		舗装版切断 L=9 7 m							
		舗装版破碎 A=7 5 6 m 2							
		不陸整生 A=7 5 6 m 2							
		表層（3．0 m超） A=2 0 6 m 2							
		表層（1．4 m以上3．0 m以下）A=5 5 0 m 2							
		その他一式							
備 考		工種区分：公園							
		施工地域区分：市街地(DID補正)(1)-3							
		建設技能労働者や交通誘導警備員等の現場労働者にかかる経費として、労務費のほか各種経費（法定福利費の事業者負担額							
		、労務管理費、安全訓練等に要する費用等）が必要であり、本積算ではこれらを現場管理費等の一部として計上している。							
設 計 額				円	請 負 額				円
内 訳	工 事 価 格			円	内 訳	工 事 価 格			円
	消 費 税 額			円		消 費 税 額			円


計画平面図 S=1:400 (A3)

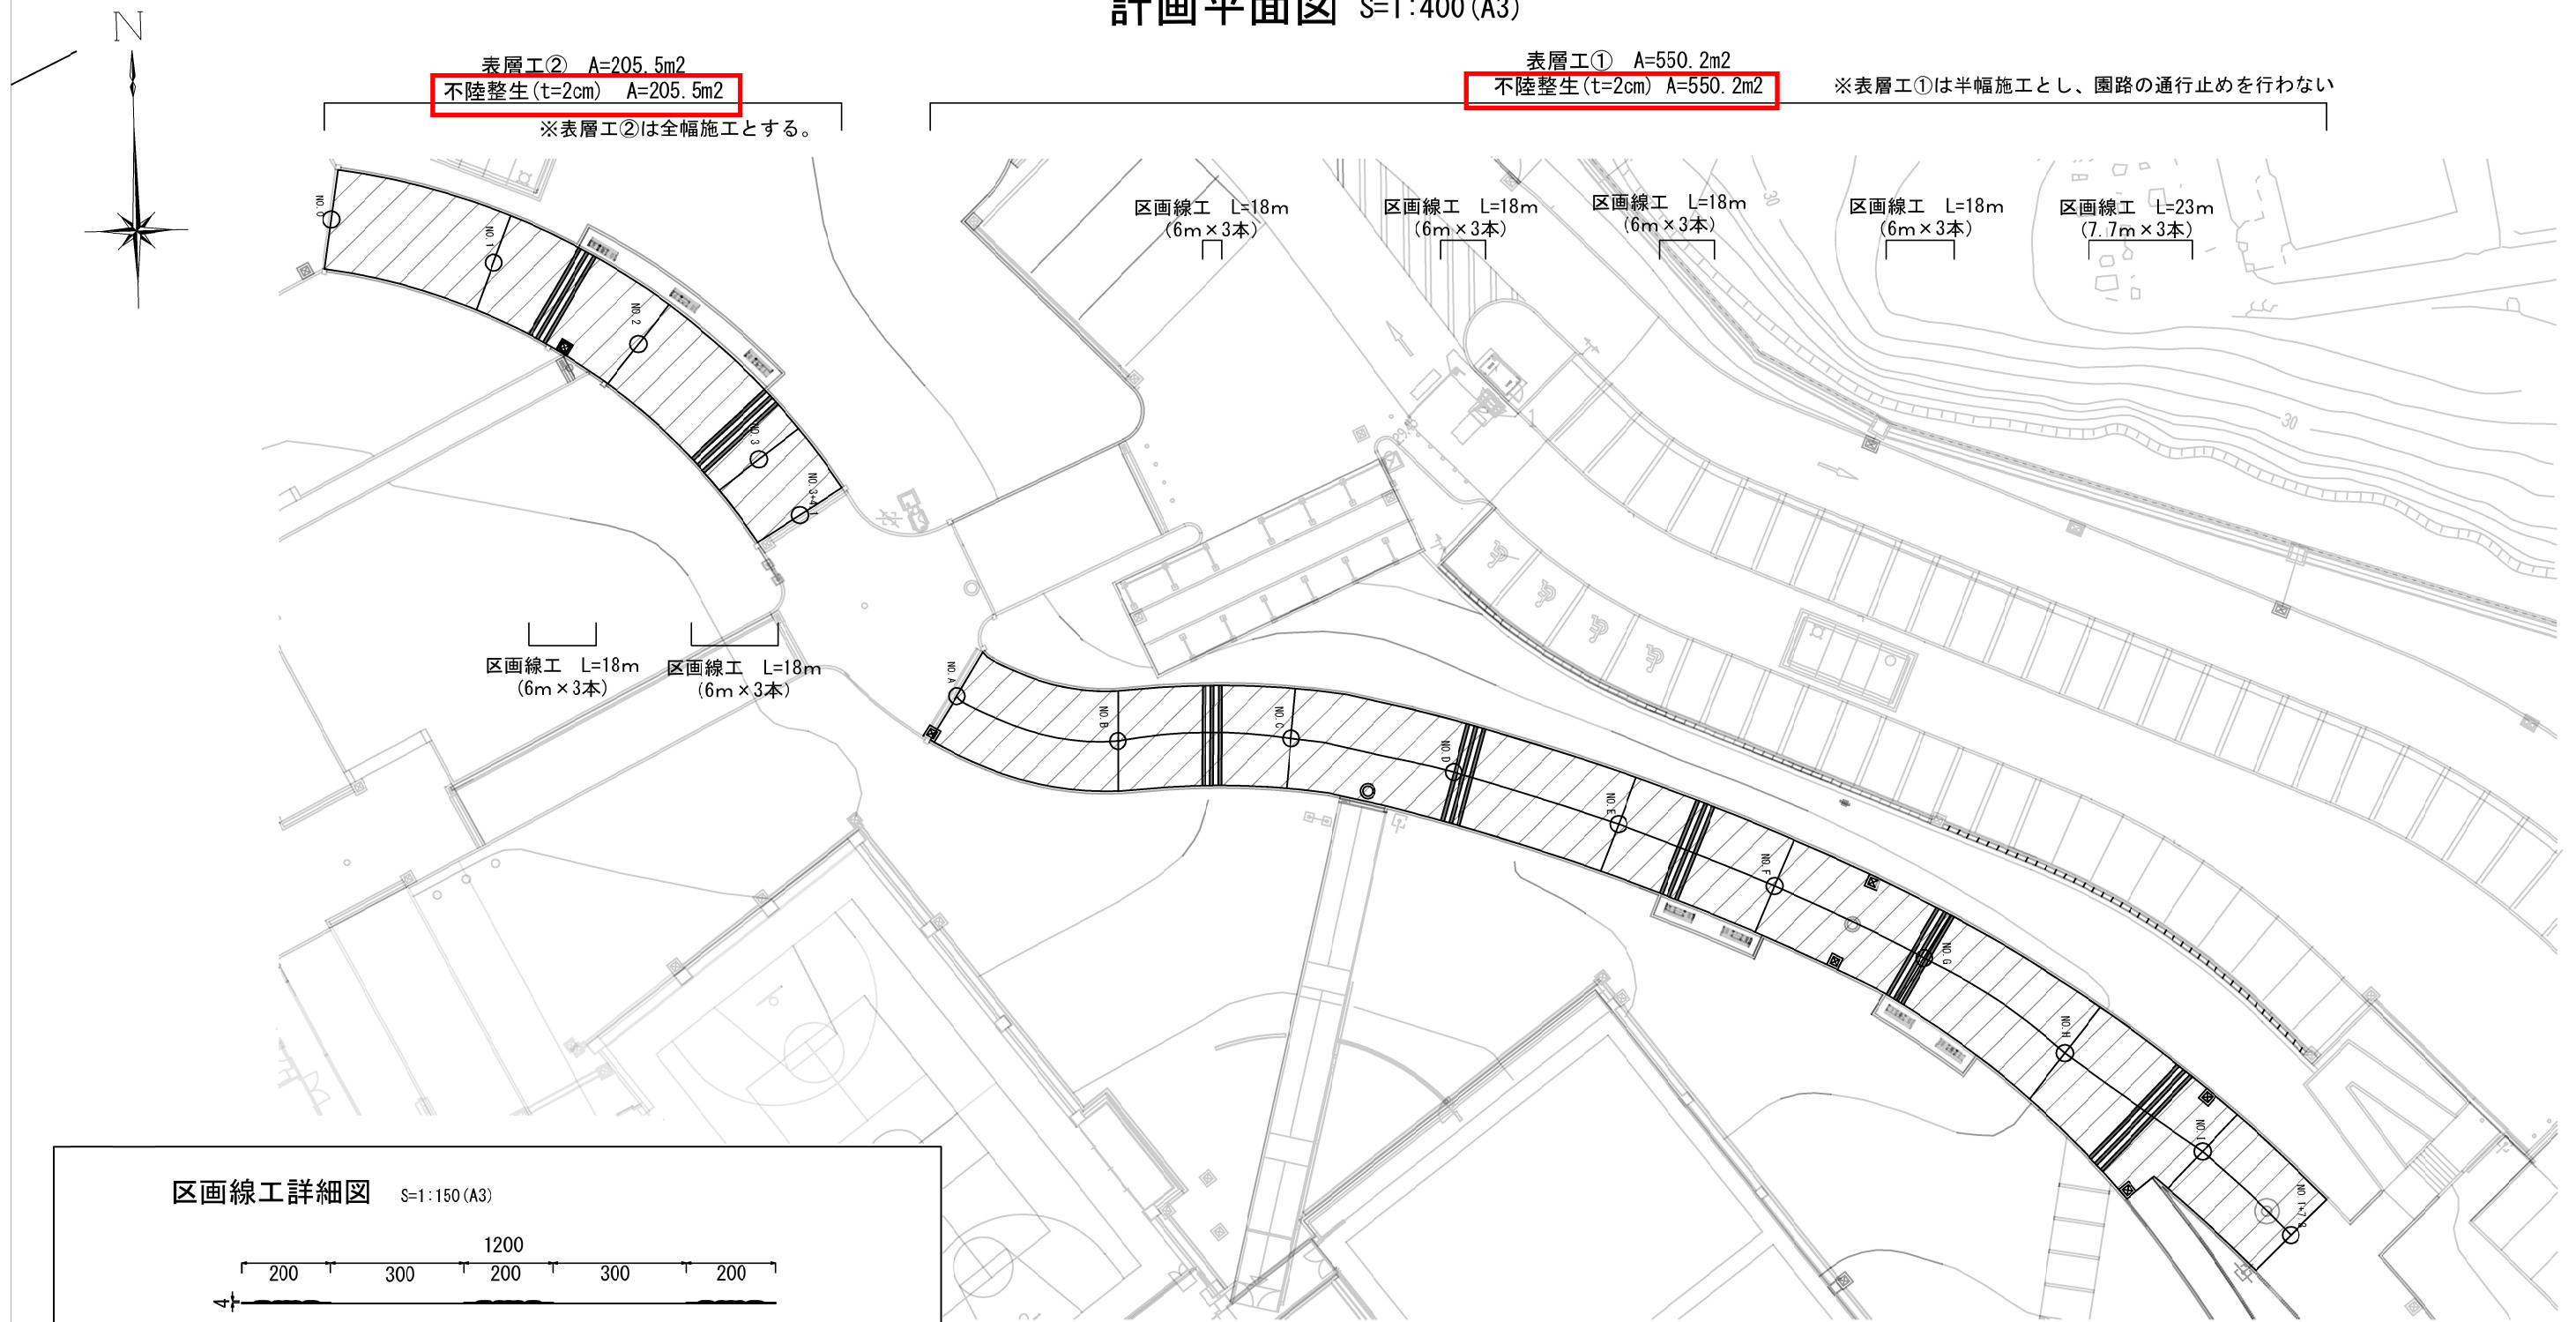

区画線工詳細図 S=1:150 (A3)

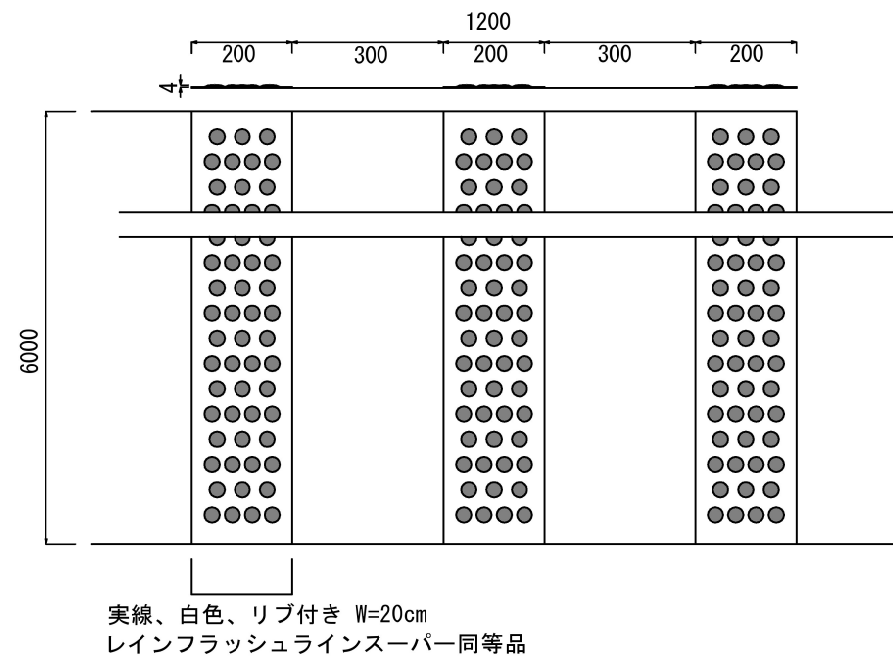

表層工詳細図 S=1:150 (A3)



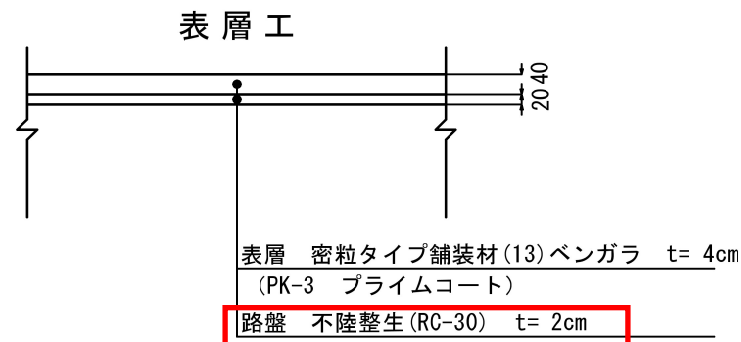


工 事 名	原池公園園路改修工事		
場 所	堺市中区八田寺町320番地		
図面名称	計画平面図(詳細図)	図面番号	1/1
縮 尺	図 示		
堺市 建設局 公園緑地部 原池公園事務所			

【訂正後】

設 計 概 要											
		舗装版切断 L=9 7 m									
		舗装版破砕 A=7 5 6 m ²									
		不陸整正 A=7 5 6 m ²									
		表層（3．0 m超） A=2 0 6 m ²									
		表層（1．4 m以上3．0 m以下）A=5 5 0 m ²									
		その他一式									
備 考		工種区分：公園									
		施工地域区分：市街地(DID補正)(1)-3									
		建設技能労働者や交通誘導警備員等の現場労働者にかかる経費として、労務費のほか各種経費（法定福利費の事業者負担額									
		、労務管理費、安全訓練等に要する費用等）が必要であり、本積算ではこれらを現場管理費等の一部として計上している。									
設 計 額				円	請 負 額				円		
内 訳	工 事 価 格				円	内 訳	工 事 価 格				円
	消 費 税 額				円		消 費 税 額				円

計画平面図 S=1:400 (A3)

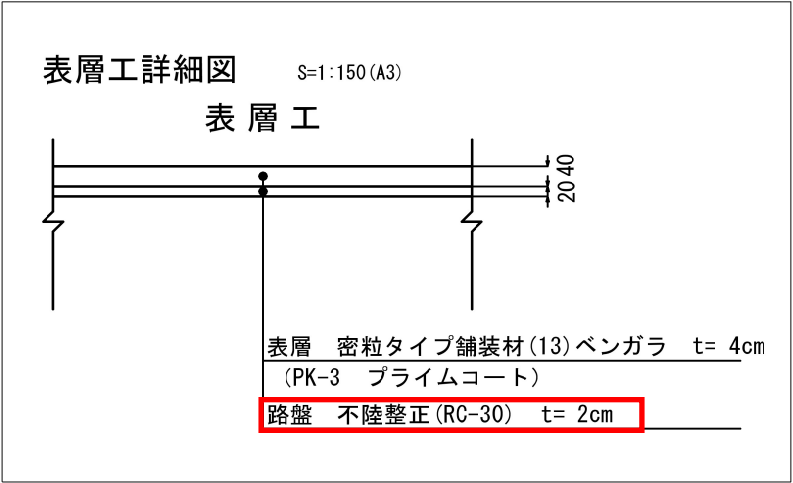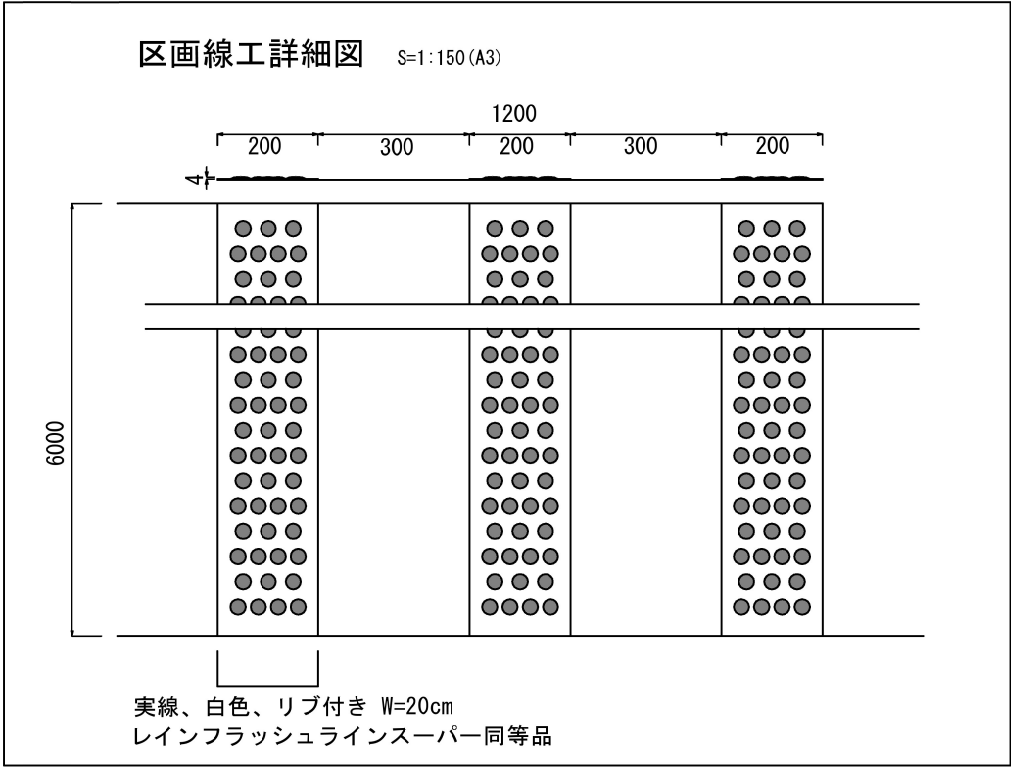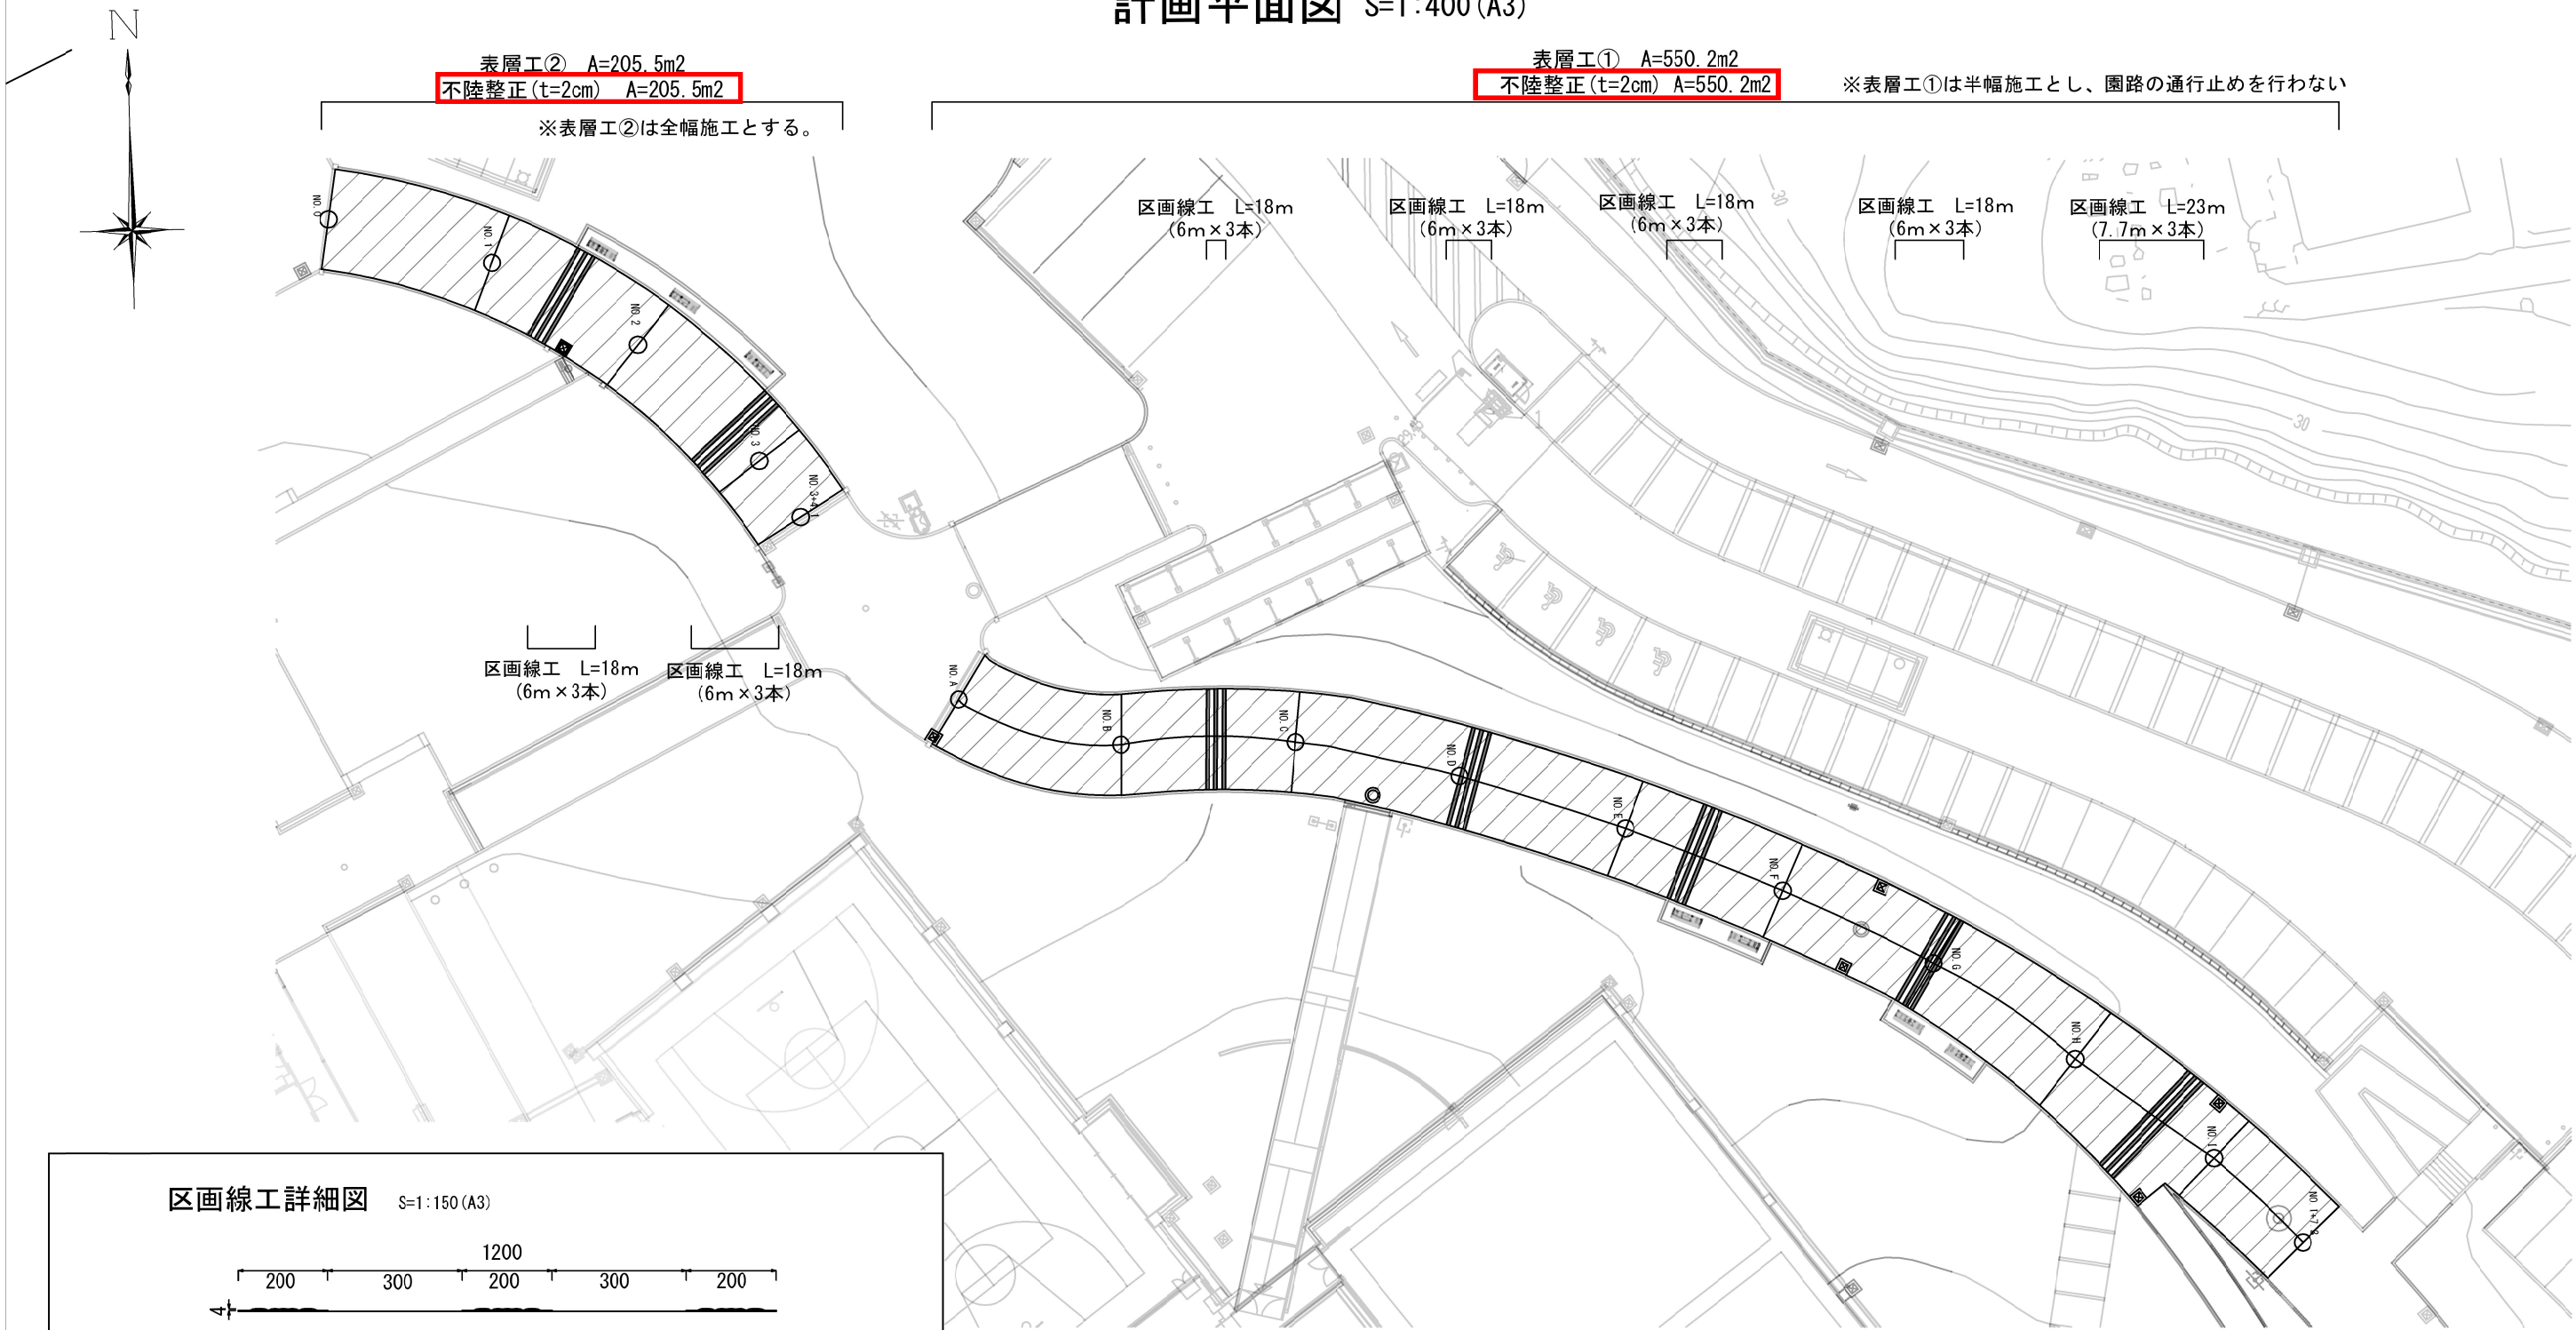

工 事 名	原池公園園路改修工事		
場 所	堺市中区八田寺町 3 2 0 番地		
図面名称	計画平面図(詳細図)	図面番号	1/1
縮 尺	図 示		
堺市 建設局 公園緑地部 原池公園事務所			