


位置図

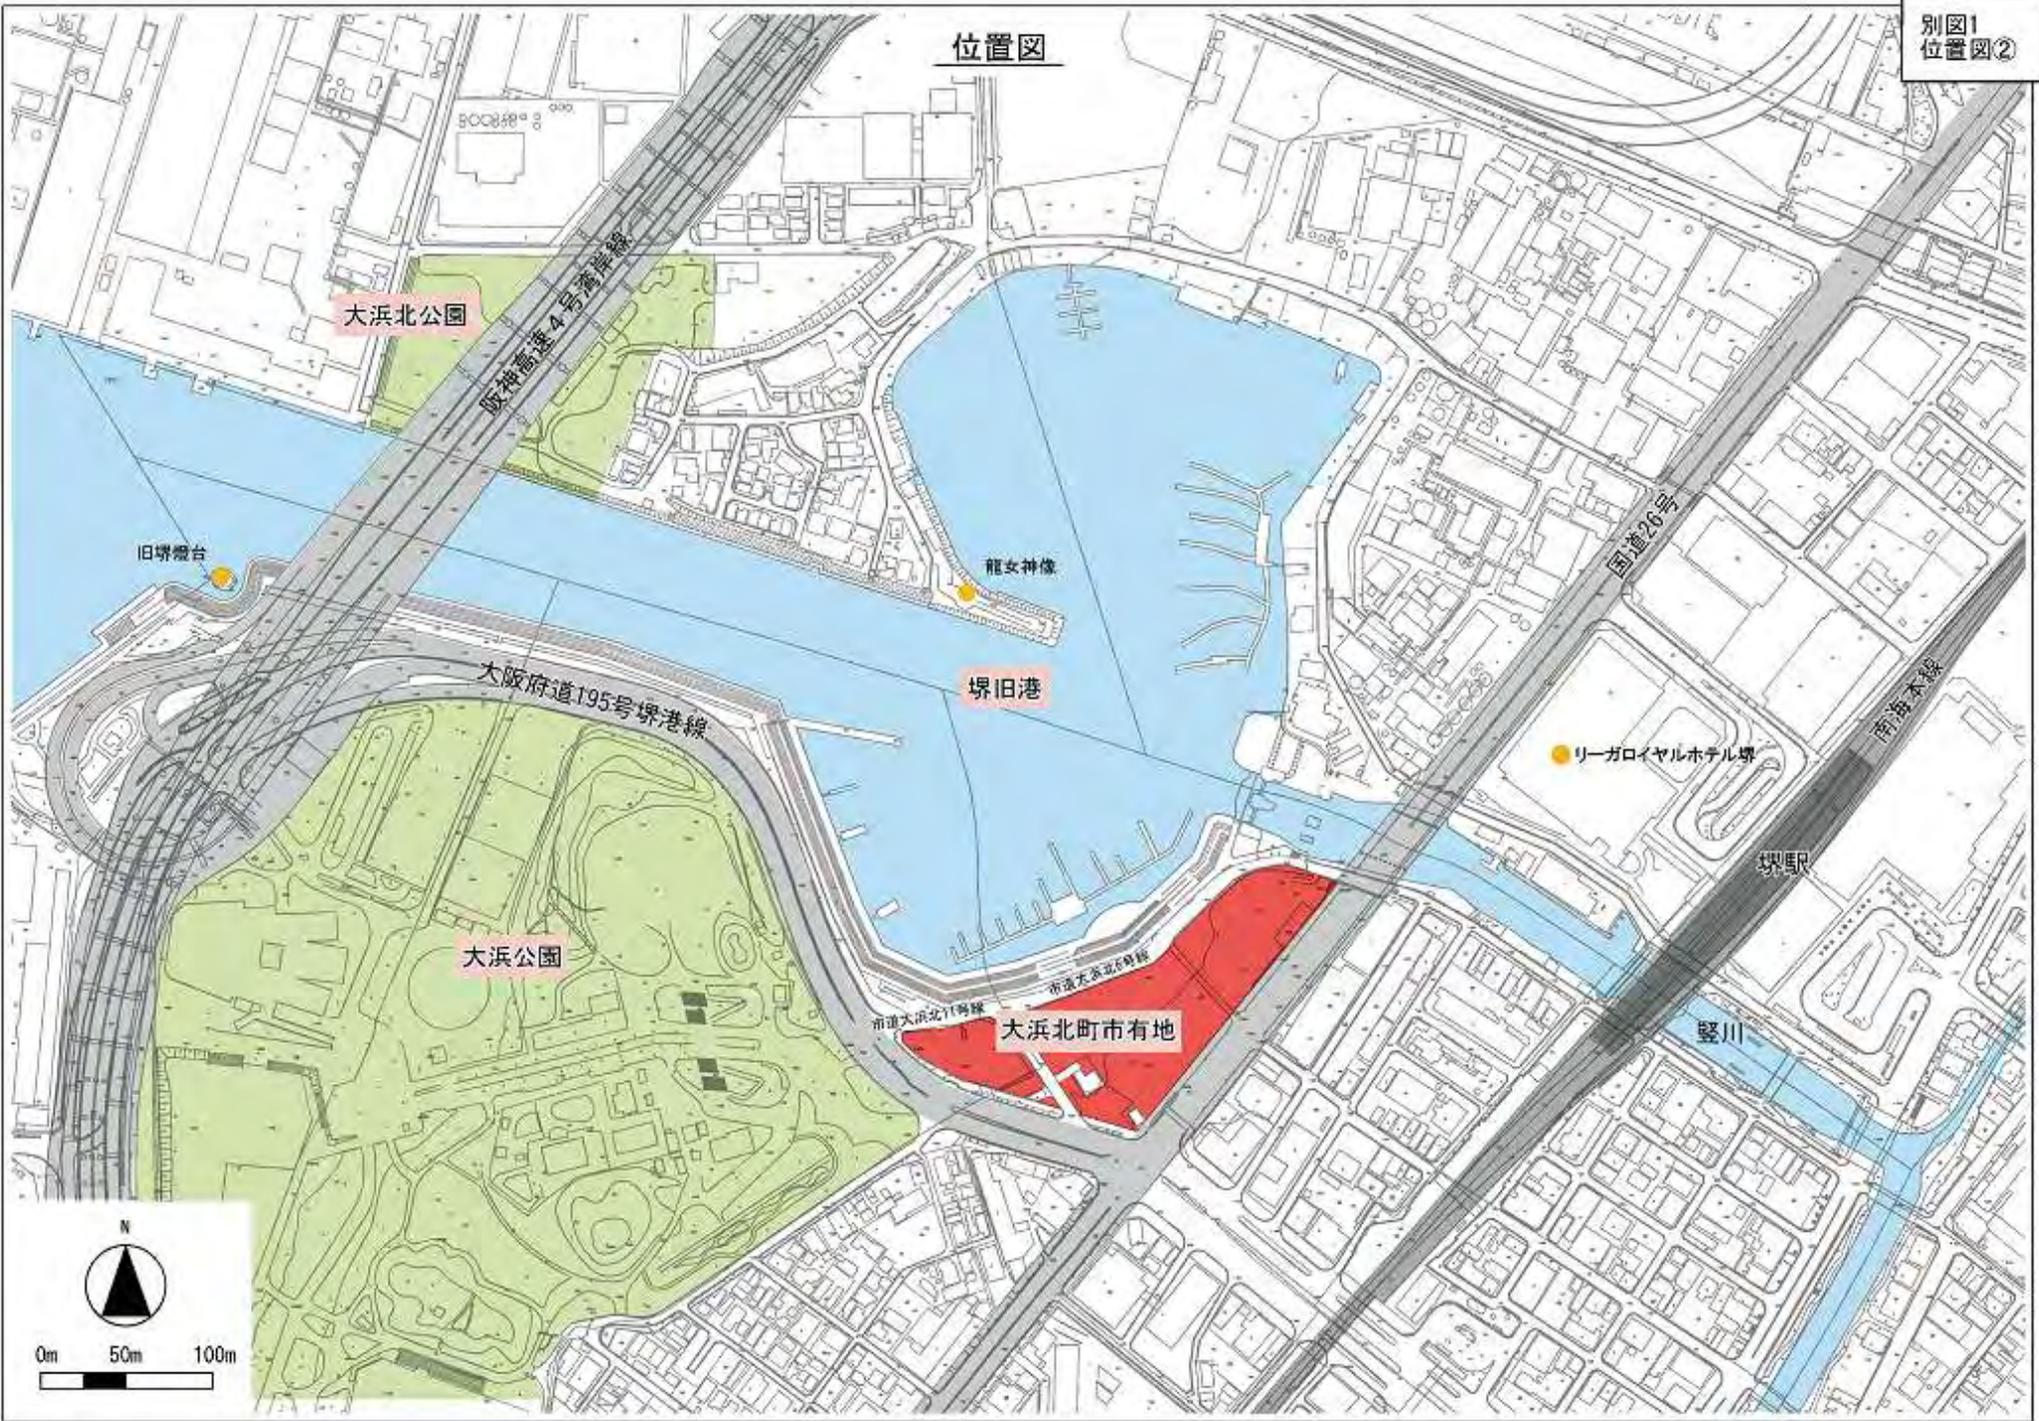

大浜北公園

阪神高速4号湾岸線

旧堺橋台

龍女神像

堺旧港

大阪府道195号堺港線

国道26号

リーガロイヤルホテル堺

堺駅


大浜公園

市道大浜北11号線
市道大浜北5号線


大浜北町市有地

南海本線

堺川

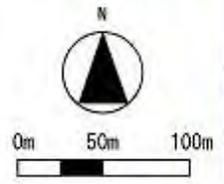

平面図

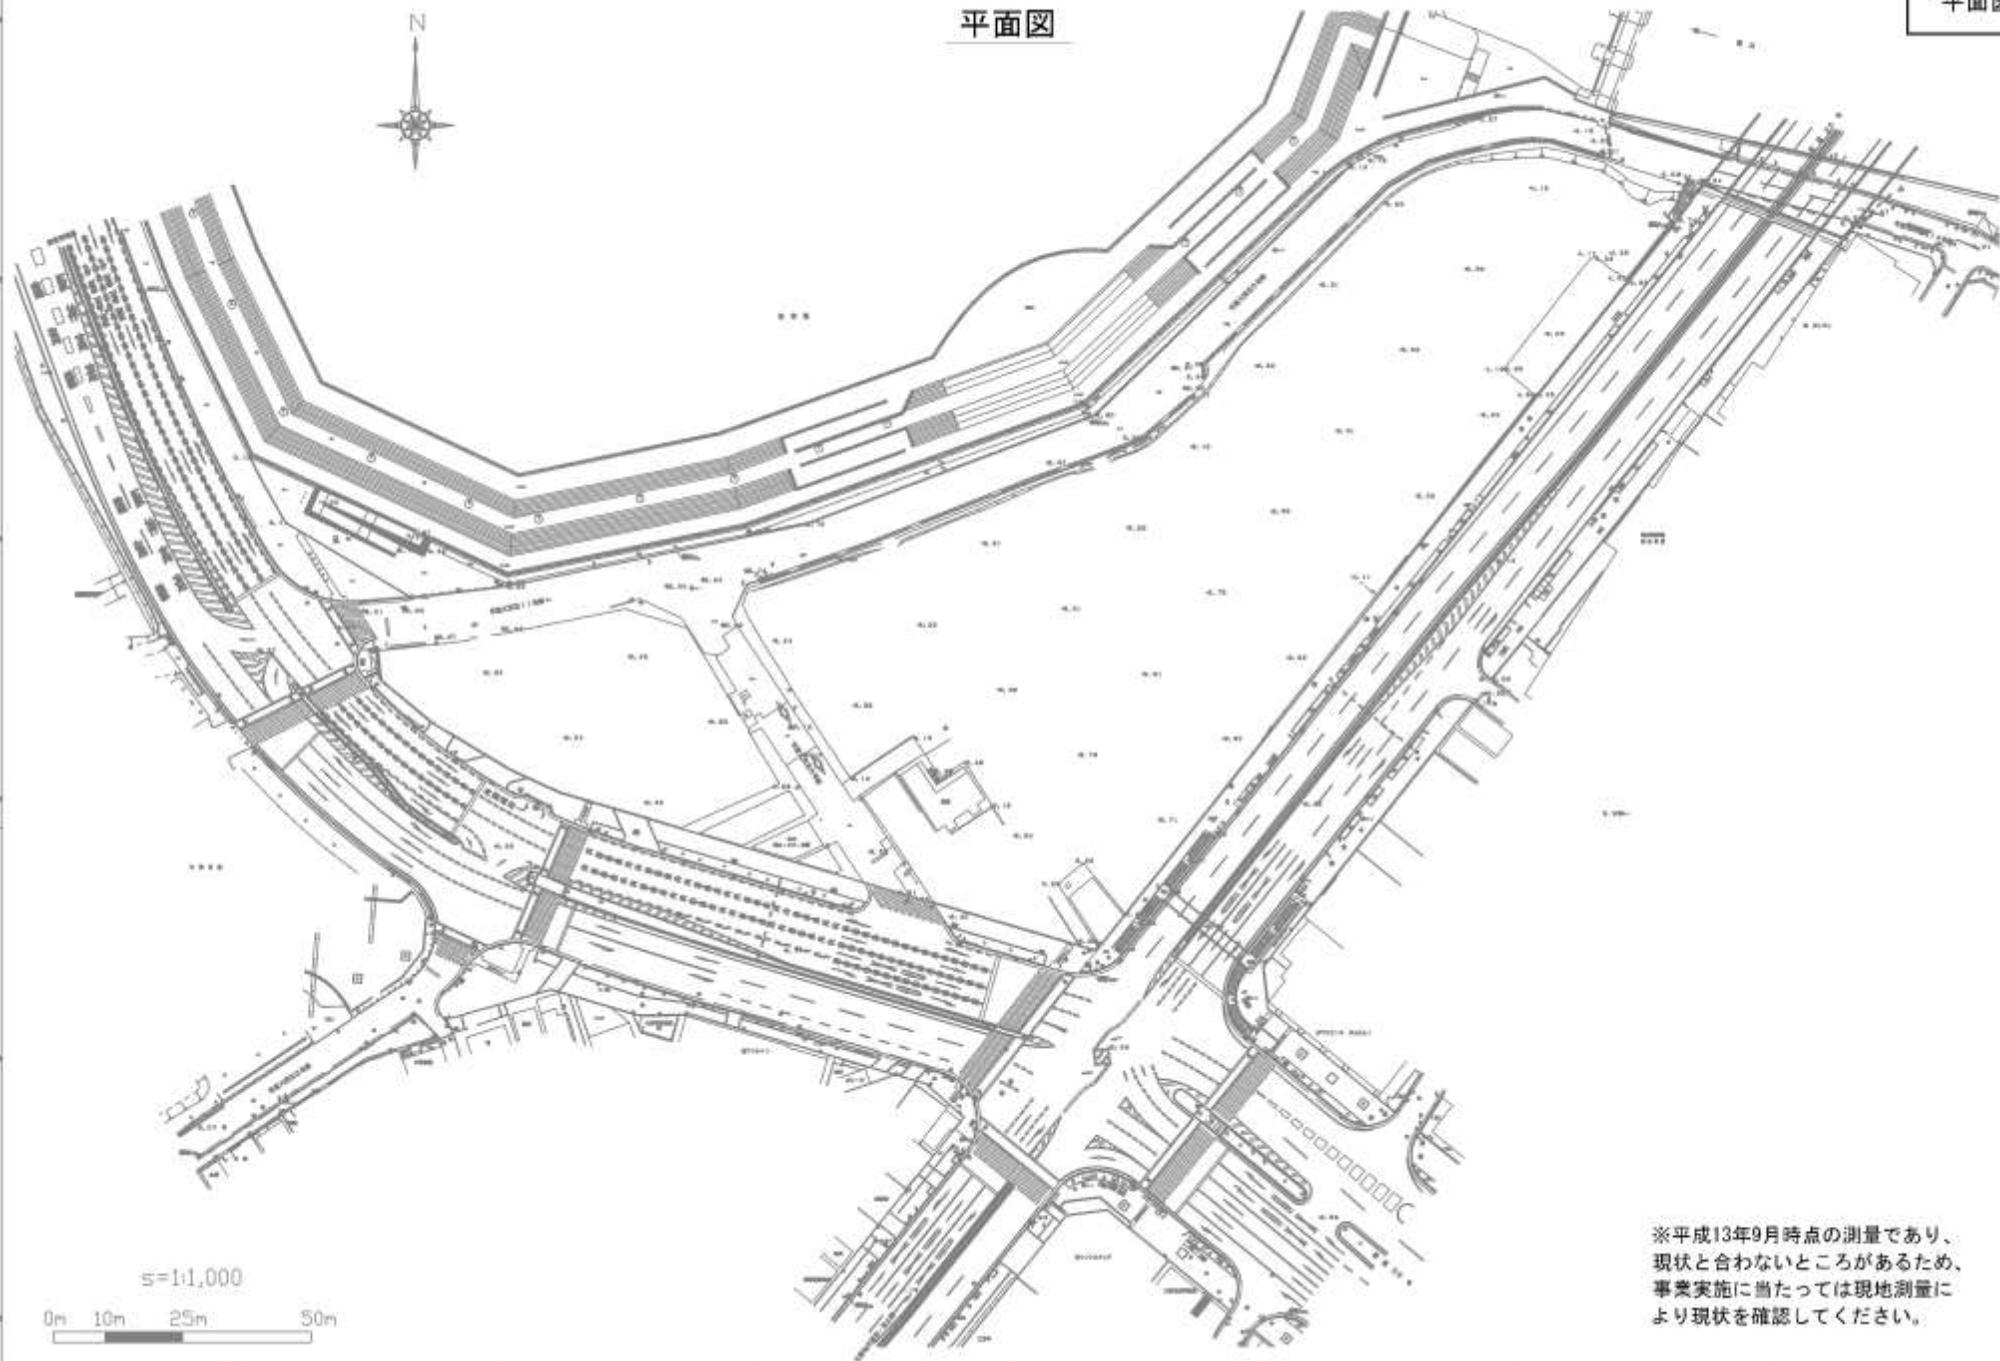


対象範囲図



対象範囲

※平成13年9月時点の測量であり、
現状と合わないところがあるため、
事業実施に当たっては現地測量に
より現状を確認してください。

地下埋設管図

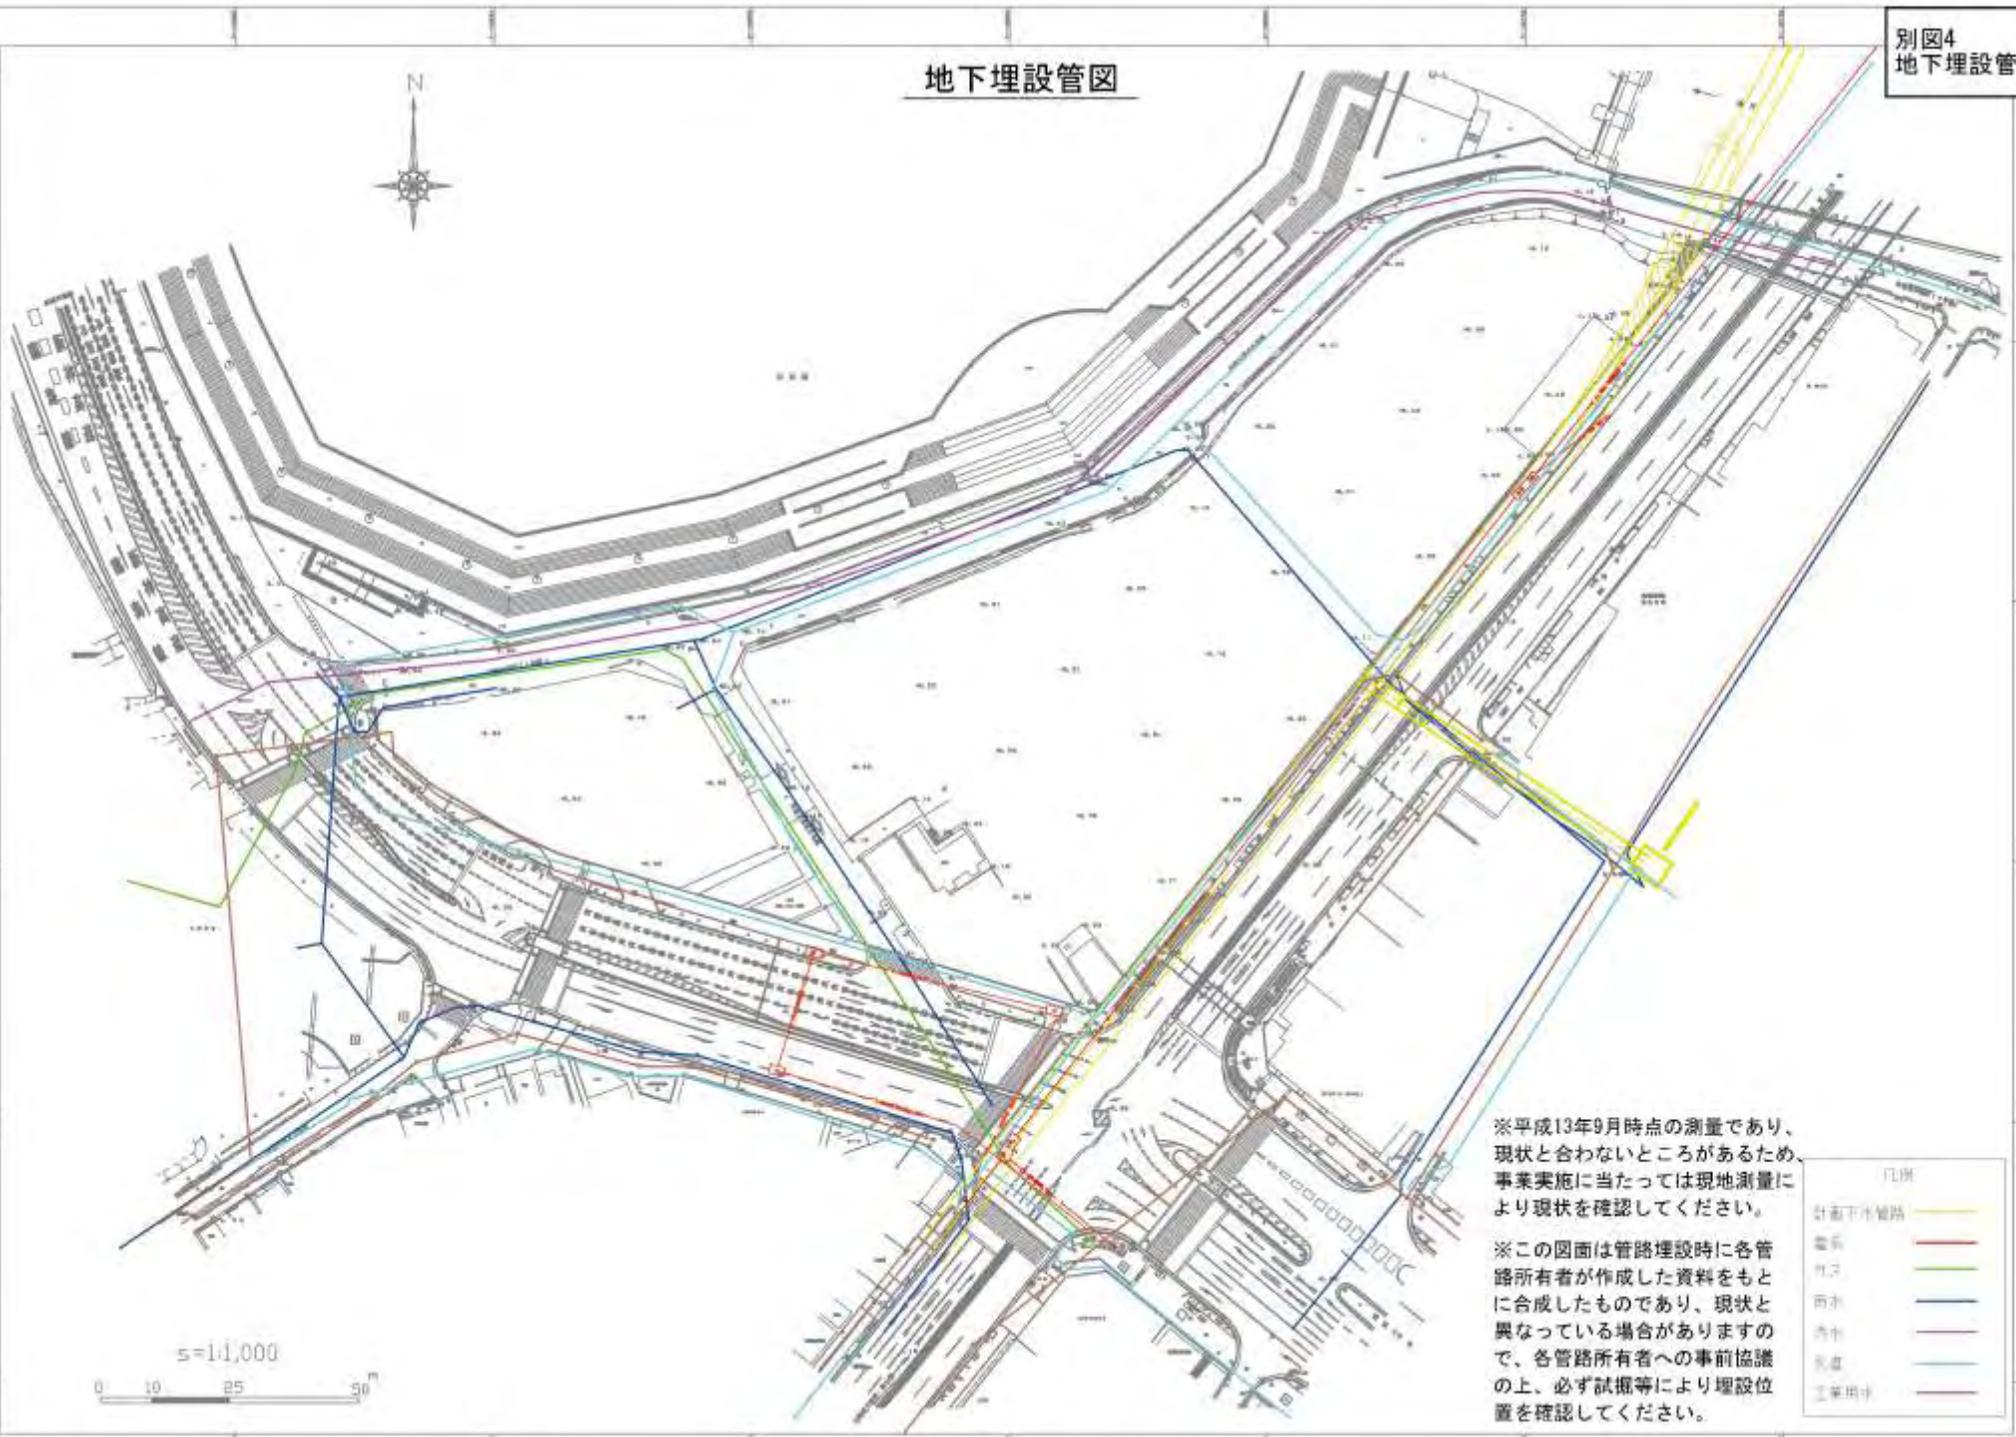

※平成13年9月時点の測量であり、現状と合わないところがあるため、事業実施に当たっては現地測量により現状を確認してください。

※この図面は管路埋設時に各管路所有者が作成した資料をもとに合成したものであり、現状と異なっている場合がありますので、各管路所有者への事前協議の上、必ず試掘等により埋設位置を確認してください。

凡例	
計画下水管路	— (Yellow line)
電線	— (Red line)
ガス	— (Green line)
雨水	— (Blue line)
冷却	— (Purple line)
水道	— (Light blue line)
工業用水	— (Dark blue line)


1:14,000



堺旧港活性化方策施策図（参考図）

別図6
堺旧港活性化方策施策図（参考図）


活性化コンセプト：都心での海辺文化・賑わいの再興

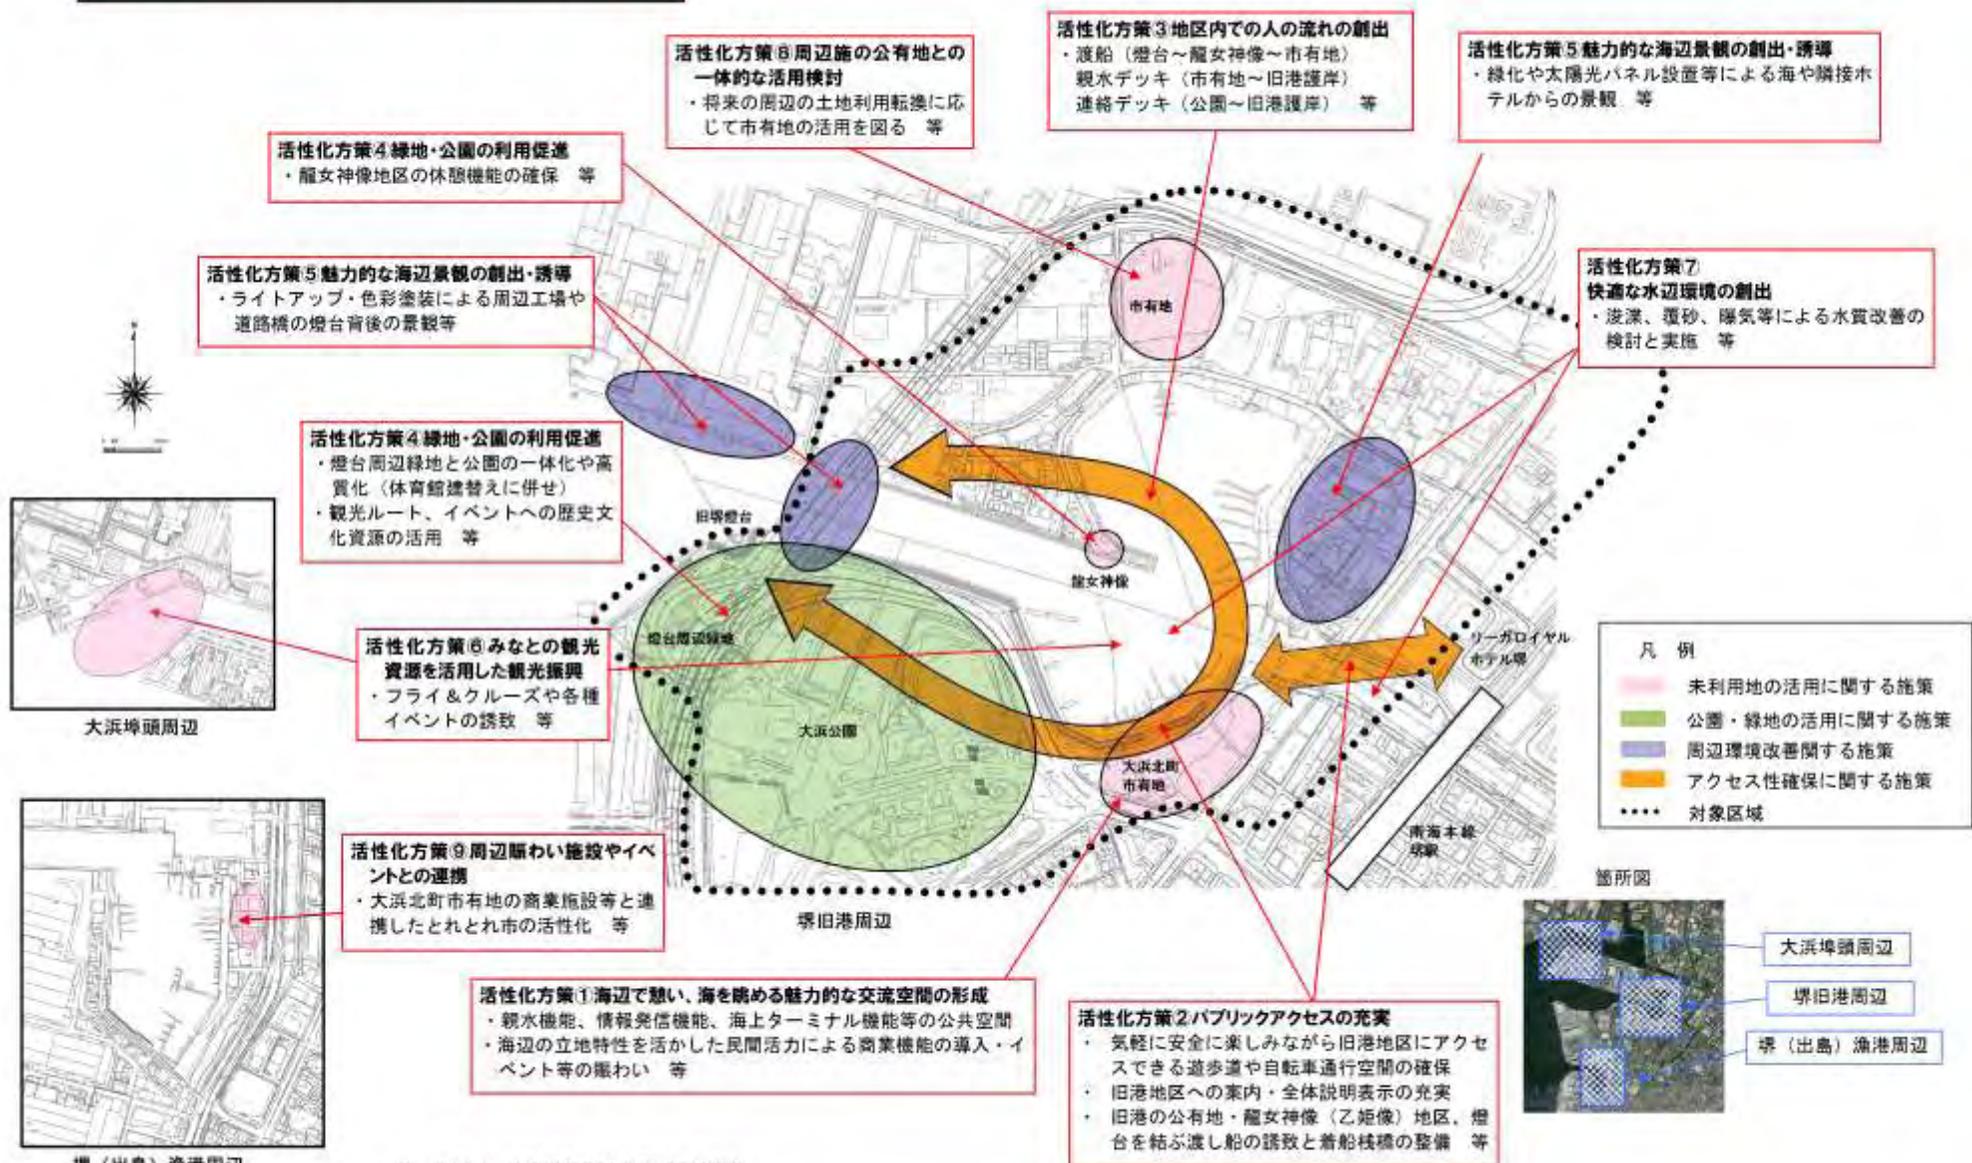

注 本図は、大浜北町市有地周辺の活性化を図るため、市として取組みを実施することを検討しております。本取組み及び実現性は、募集にあたっての前提条件ではありませんので、ご留意願います。



土壤汚染調査結果図

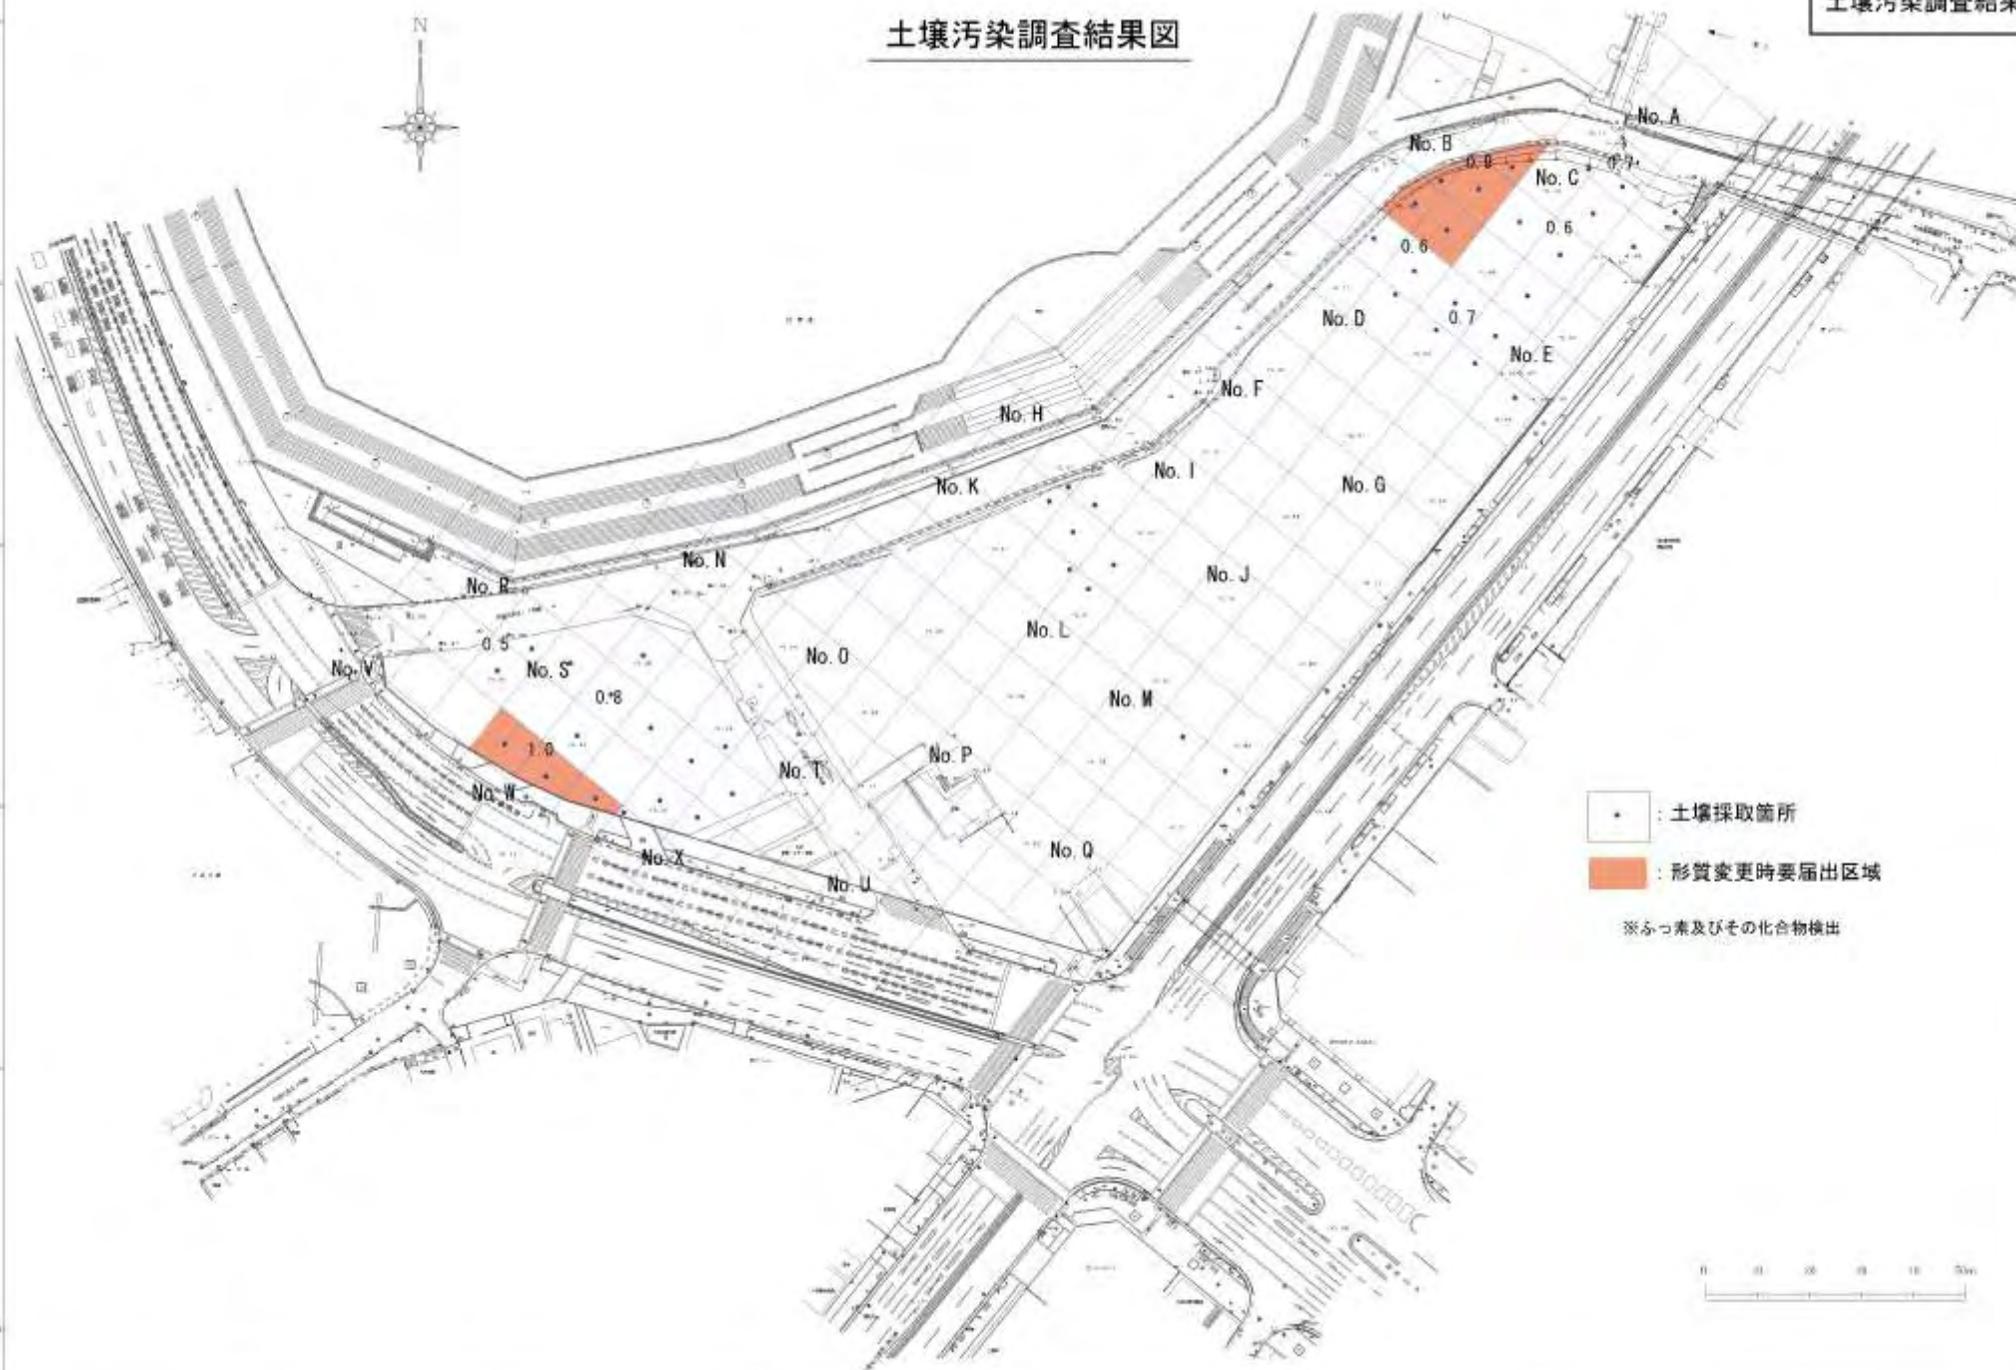

- : 土壤採取箇所
 - : 形質変更時要届出区域
- ※ふっ素及びその化合物検出



