

令和 3 年度第 3 回
堺市都市計画審議会

議 案 書 資 料

令和3年度 第3回

堺市都市計画審議会付議案件一覧表

議案 番号	案 件 名	決定 権者	頁
169	南部大阪都市計画生産緑地地区の変更について	市	2



議第169号 南部大阪都市計画生産緑地地区の変更について（市決定）


変更内容

名 称	面 積		備考	図面番号
	変更前	変更後		
第 72 号生産緑地地区	約 0.58 ha	約 0.25 ha	区域変更	1 / 38
第 165 号生産緑地地区	約 0.05 ha	約 0.03 ha	区域変更	2 / 38
第 189 号生産緑地地区	約 0.09 ha	約 — ha	廃止	3 / 38
第 195 号生産緑地地区	約 0.14 ha	約 0.09 ha	区域変更	3 / 38
第 205 号生産緑地地区	約 0.10 ha	約 0.18 ha	区域変更	4 / 38
第 219 号生産緑地地区	約 1.59 ha	約 1.29 ha	区域変更	5 / 38
第 242 号生産緑地地区	約 0.46 ha	約 — ha	廃止	6 / 38
第 246 号生産緑地地区	約 0.48 ha	約 0.09 ha	区域変更	7 / 38
第 405 号生産緑地地区	約 0.22 ha	約 — ha	廃止	8 / 38
第 421 号生産緑地地区	約 0.12 ha	約 — ha	廃止	9 / 38
第 434 号生産緑地地区	約 0.47 ha	約 0.35 ha	区域変更	10 / 38
第 439 号生産緑地地区	約 0.11 ha	約 0.19 ha	区域変更	11 / 38
第 539 号生産緑地地区	約 0.06 ha	約 — ha	廃止	12 / 38
第 570 号生産緑地地区	約 0.15 ha	約 0.17 ha	区域変更	13 / 38
第 588 号生産緑地地区	約 0.09 ha	約 — ha	廃止	14 / 38
第 589 号生産緑地地区	約 0.17 ha	約 — ha	廃止	14 / 38
第 613 号生産緑地地区	約 0.19 ha	約 — ha	廃止	15 / 38
第 623 号生産緑地地区	約 0.06 ha	約 0.04 ha	区域変更	16 / 38
第 633 号生産緑地地区	約 0.36 ha	約 0.24 ha	区域変更	17 / 38
第 710 号生産緑地地区	約 0.05 ha	約 — ha	廃止	18 / 38
第 725 号生産緑地地区	約 0.14 ha	約 0.16 ha	区域変更	19 / 38
第 765 号生産緑地地区	約 0.48 ha	約 0.10 ha	区域変更	20 / 38
第 769 号生産緑地地区	約 0.10 ha	約 — ha	廃止	21 / 38
第 771 号生産緑地地区	約 0.05 ha	約 — ha	廃止	21 / 38
第 785 号生産緑地地区	約 0.07 ha	約 0.06 ha	区域変更	22 / 38
第 856 号生産緑地地区	約 0.25 ha	約 0.13 ha	区域変更	23 / 38
第 866 号生産緑地地区	約 0.54 ha	約 0.32 ha	区域変更	24 / 38
第 936 号生産緑地地区	約 0.14 ha	約 — ha	廃止	25 / 38
第 967 号生産緑地地区	約 0.09 ha	約 — ha	廃止	26 / 38
第 991 号生産緑地地区	約 0.60 ha	約 0.55 ha	区域変更	27 / 38
第 1015 号生産緑地地区	約 0.42 ha	約 0.17 ha	区域変更	27 / 38
第 1032 号生産緑地地区	約 0.17 ha	約 0.21 ha	区域変更	28 / 38
第 1033 号生産緑地地区	約 0.16 ha	約 0.11 ha	区域変更	29 / 38

名 称	面 積		備考	図面番号
	変更前	変更後		
第 1088 号生産緑地地区	約 0.09 ha	約 — ha	廃止	30 / 38
第 1117 号生産緑地地区	約 0.12 ha	約 — ha	廃止	31 / 38
第 1141 号生産緑地地区	約 0.12 ha	約 — ha	廃止	32 / 38
第 1164 号生産緑地地区	約 0.25 ha	約 — ha	廃止	32 / 38
第 1177 号生産緑地地区	約 0.50 ha	約 0.25 ha	区域変更	33 / 38
第 1182 号生産緑地地区	約 0.04 ha	約 0.06 ha	区域変更	32 / 38
第 1205 号生産緑地地区	約 — ha	約 0.12 ha	追加	1 / 38
第 1206 号生産緑地地区	約 — ha	約 0.16 ha	追加	5 / 38
第 1207 号生産緑地地区	約 — ha	約 0.10 ha	追加	24 / 38
第 1208 号生産緑地地区	約 — ha	約 0.09 ha	追加	27 / 38
第 1209 号生産緑地地区	約 — ha	約 0.03 ha	追加	34 / 38
第 1210 号生産緑地地区	約 — ha	約 0.03 ha	追加	35 / 38
第 1211 号生産緑地地区	約 — ha	約 0.08 ha	追加	36 / 38
第 1212 号生産緑地地区	約 — ha	約 0.05 ha	追加	2 / 38
第 1213 号生産緑地地区	約 — ha	約 0.08 ha	追加	37 / 38
第 1214 号生産緑地地区	約 — ha	約 0.04 ha	追加	38 / 38
小 計	約 9.87 ha	約 5.82 ha		
第2号生産緑地地区 他769地区	約 139.57 ha	約 139.57 ha	変更なし	
合 計	約 149.44 ha	約 145.39 ha		

位置図

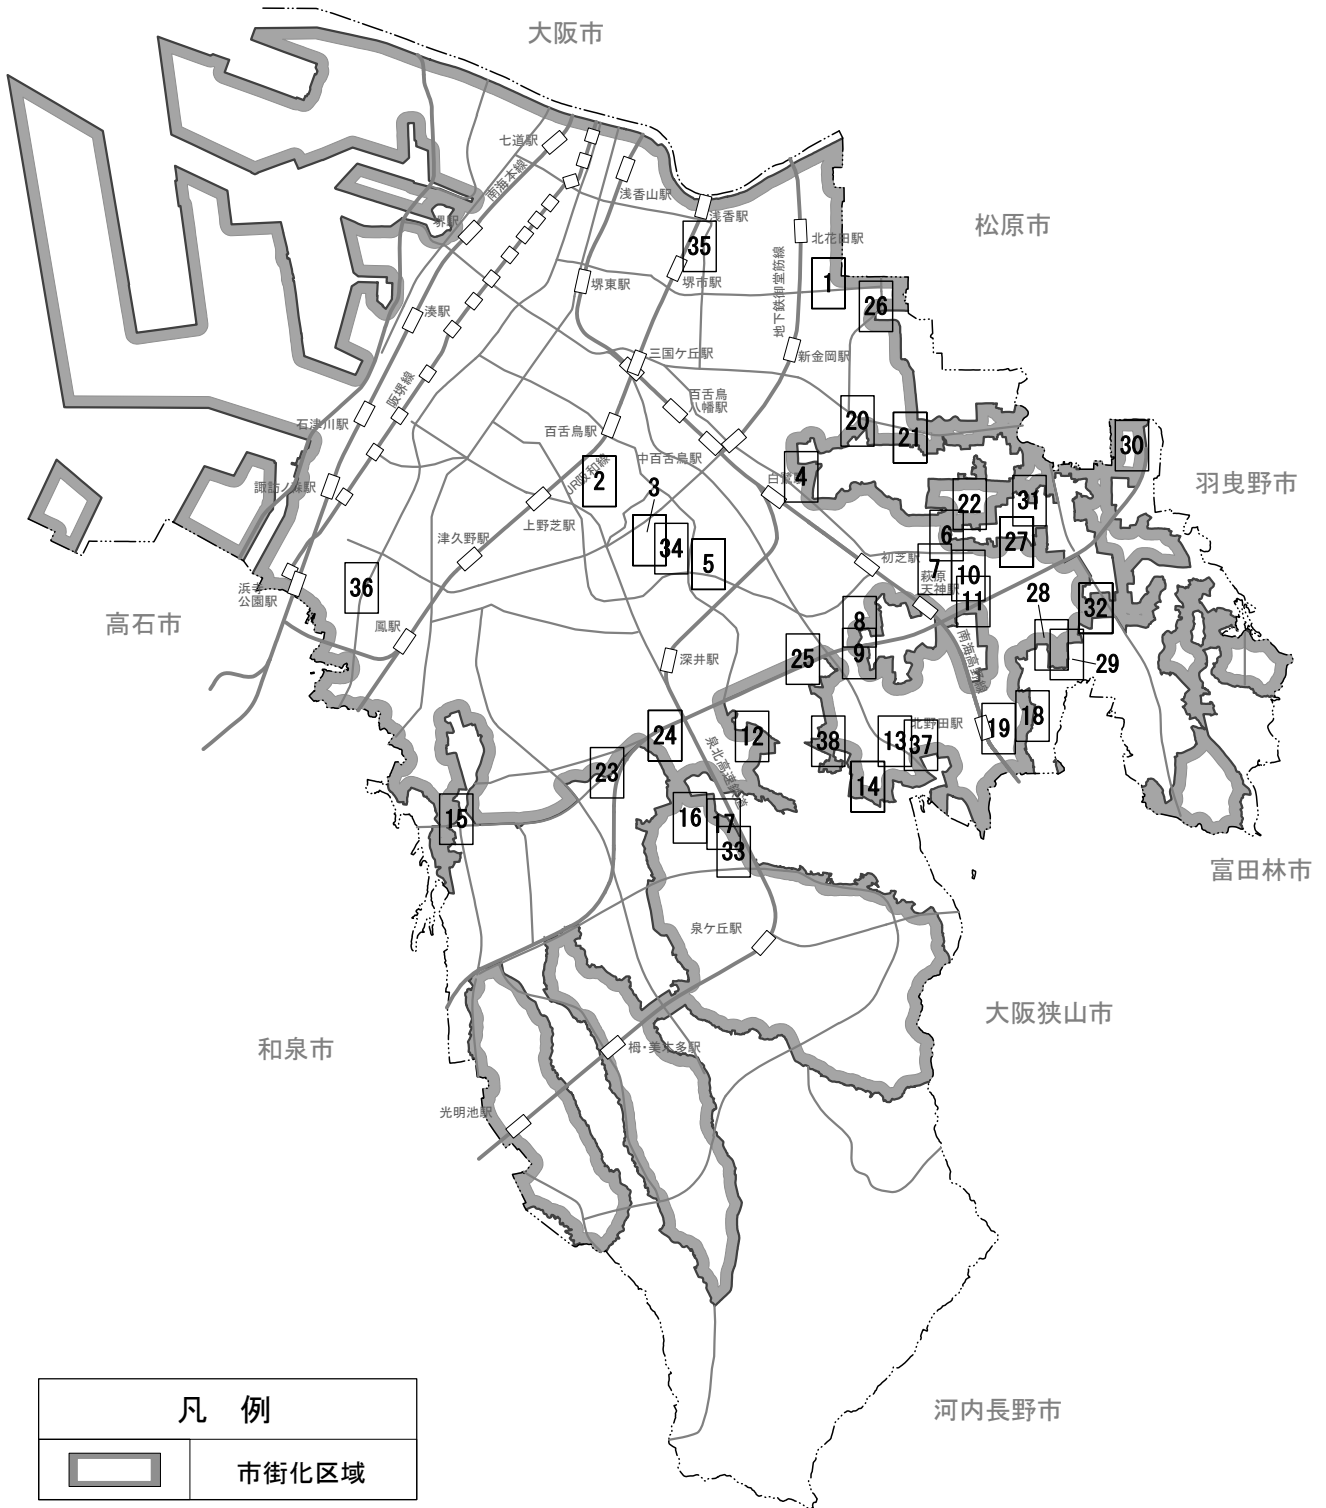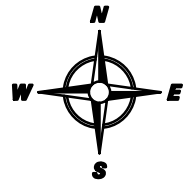

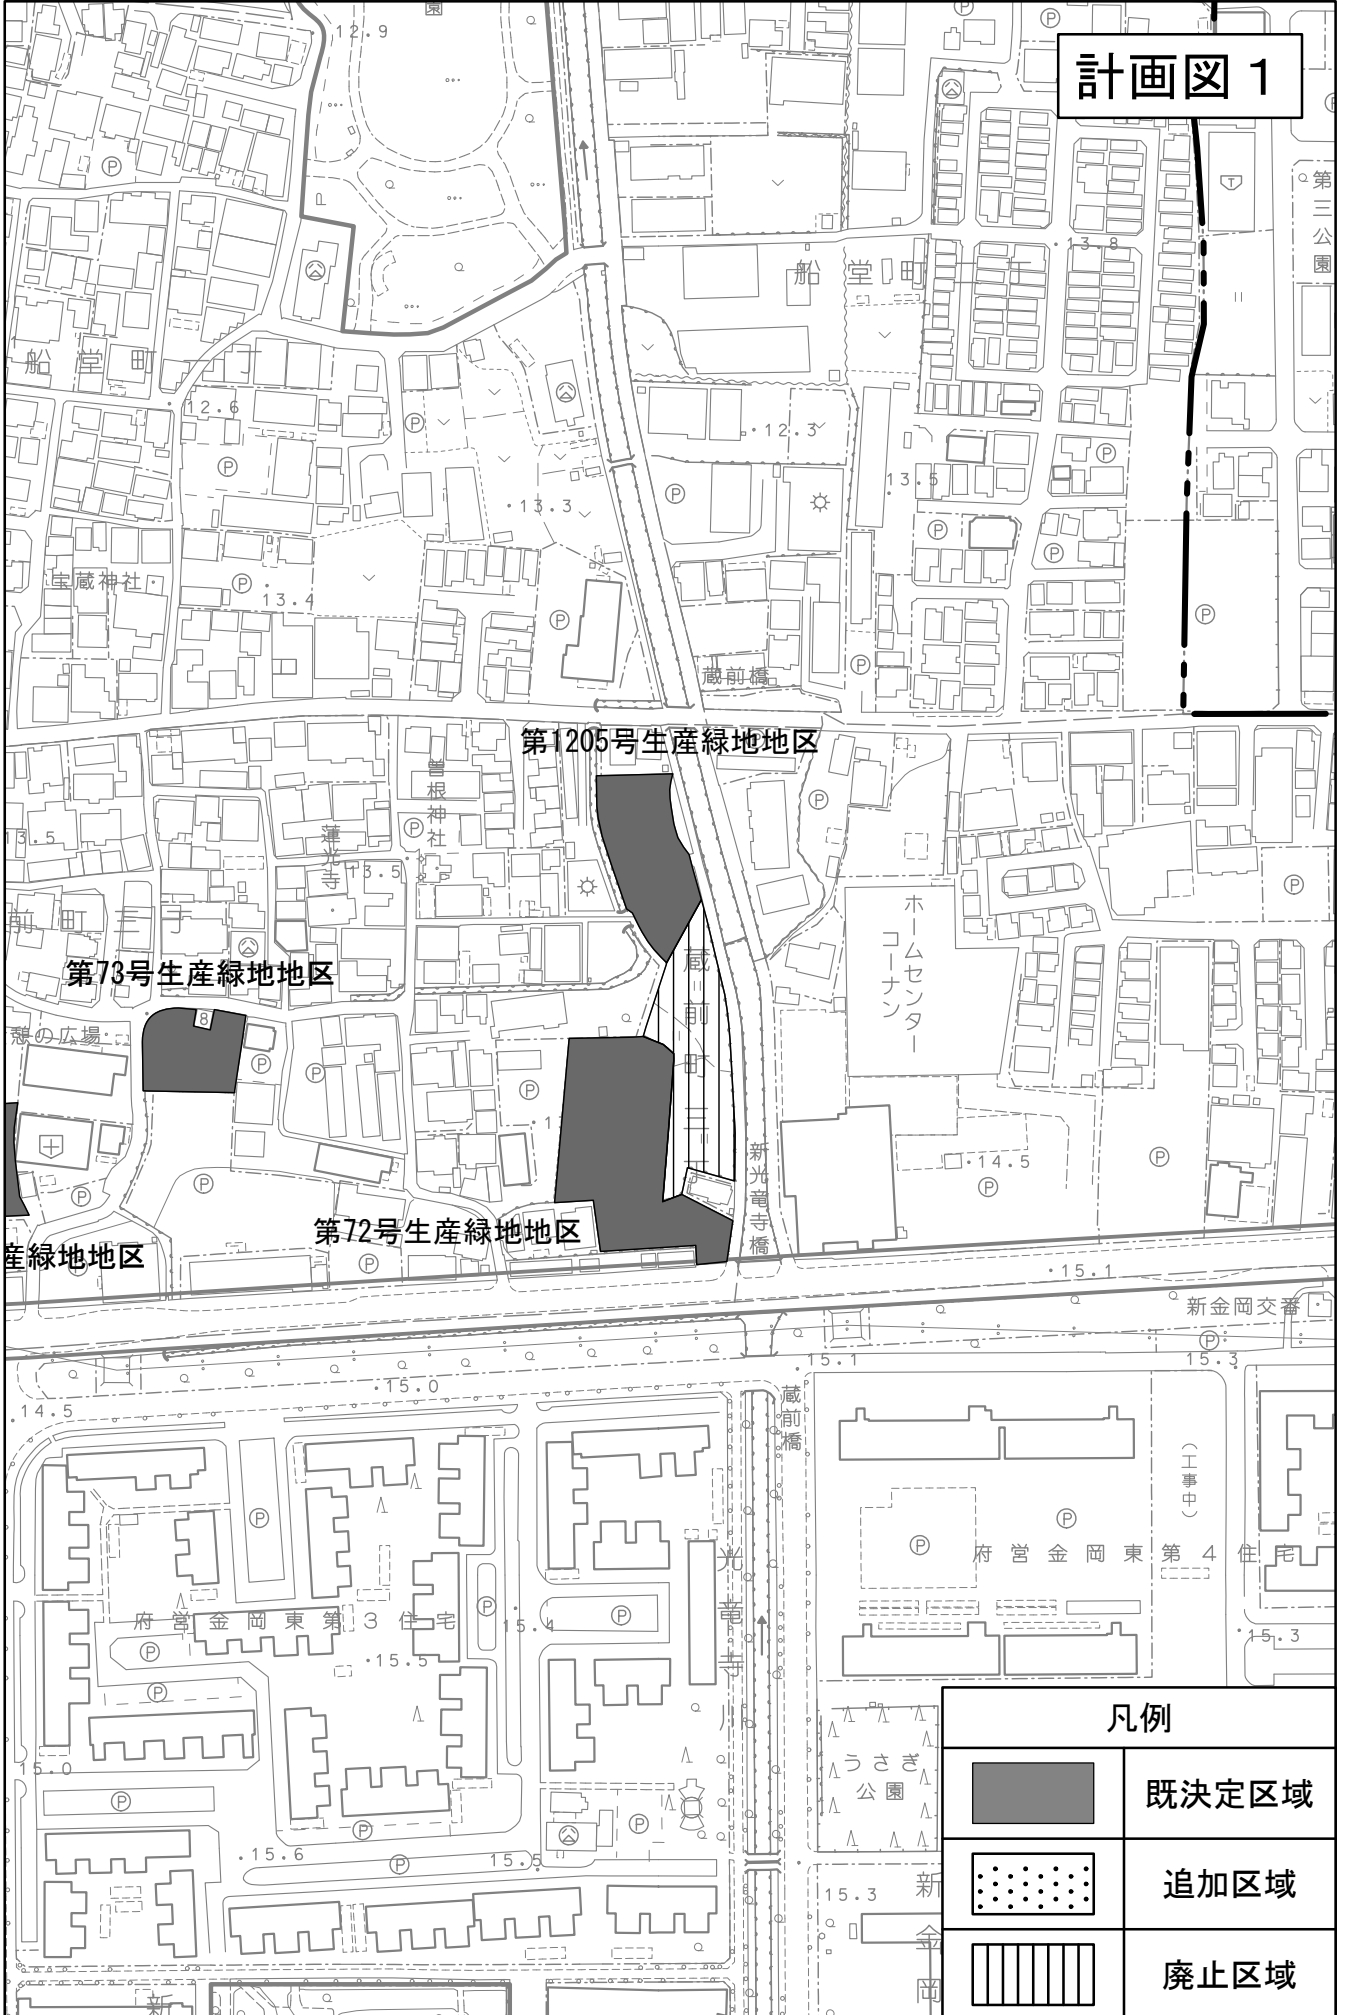

計画図1


第1205号生産緑地地区

第73号生産緑地地区

第72号生産緑地地区


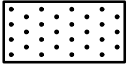

凡例	
	既定区域
	追加区域
	廃止区域

計画図 2

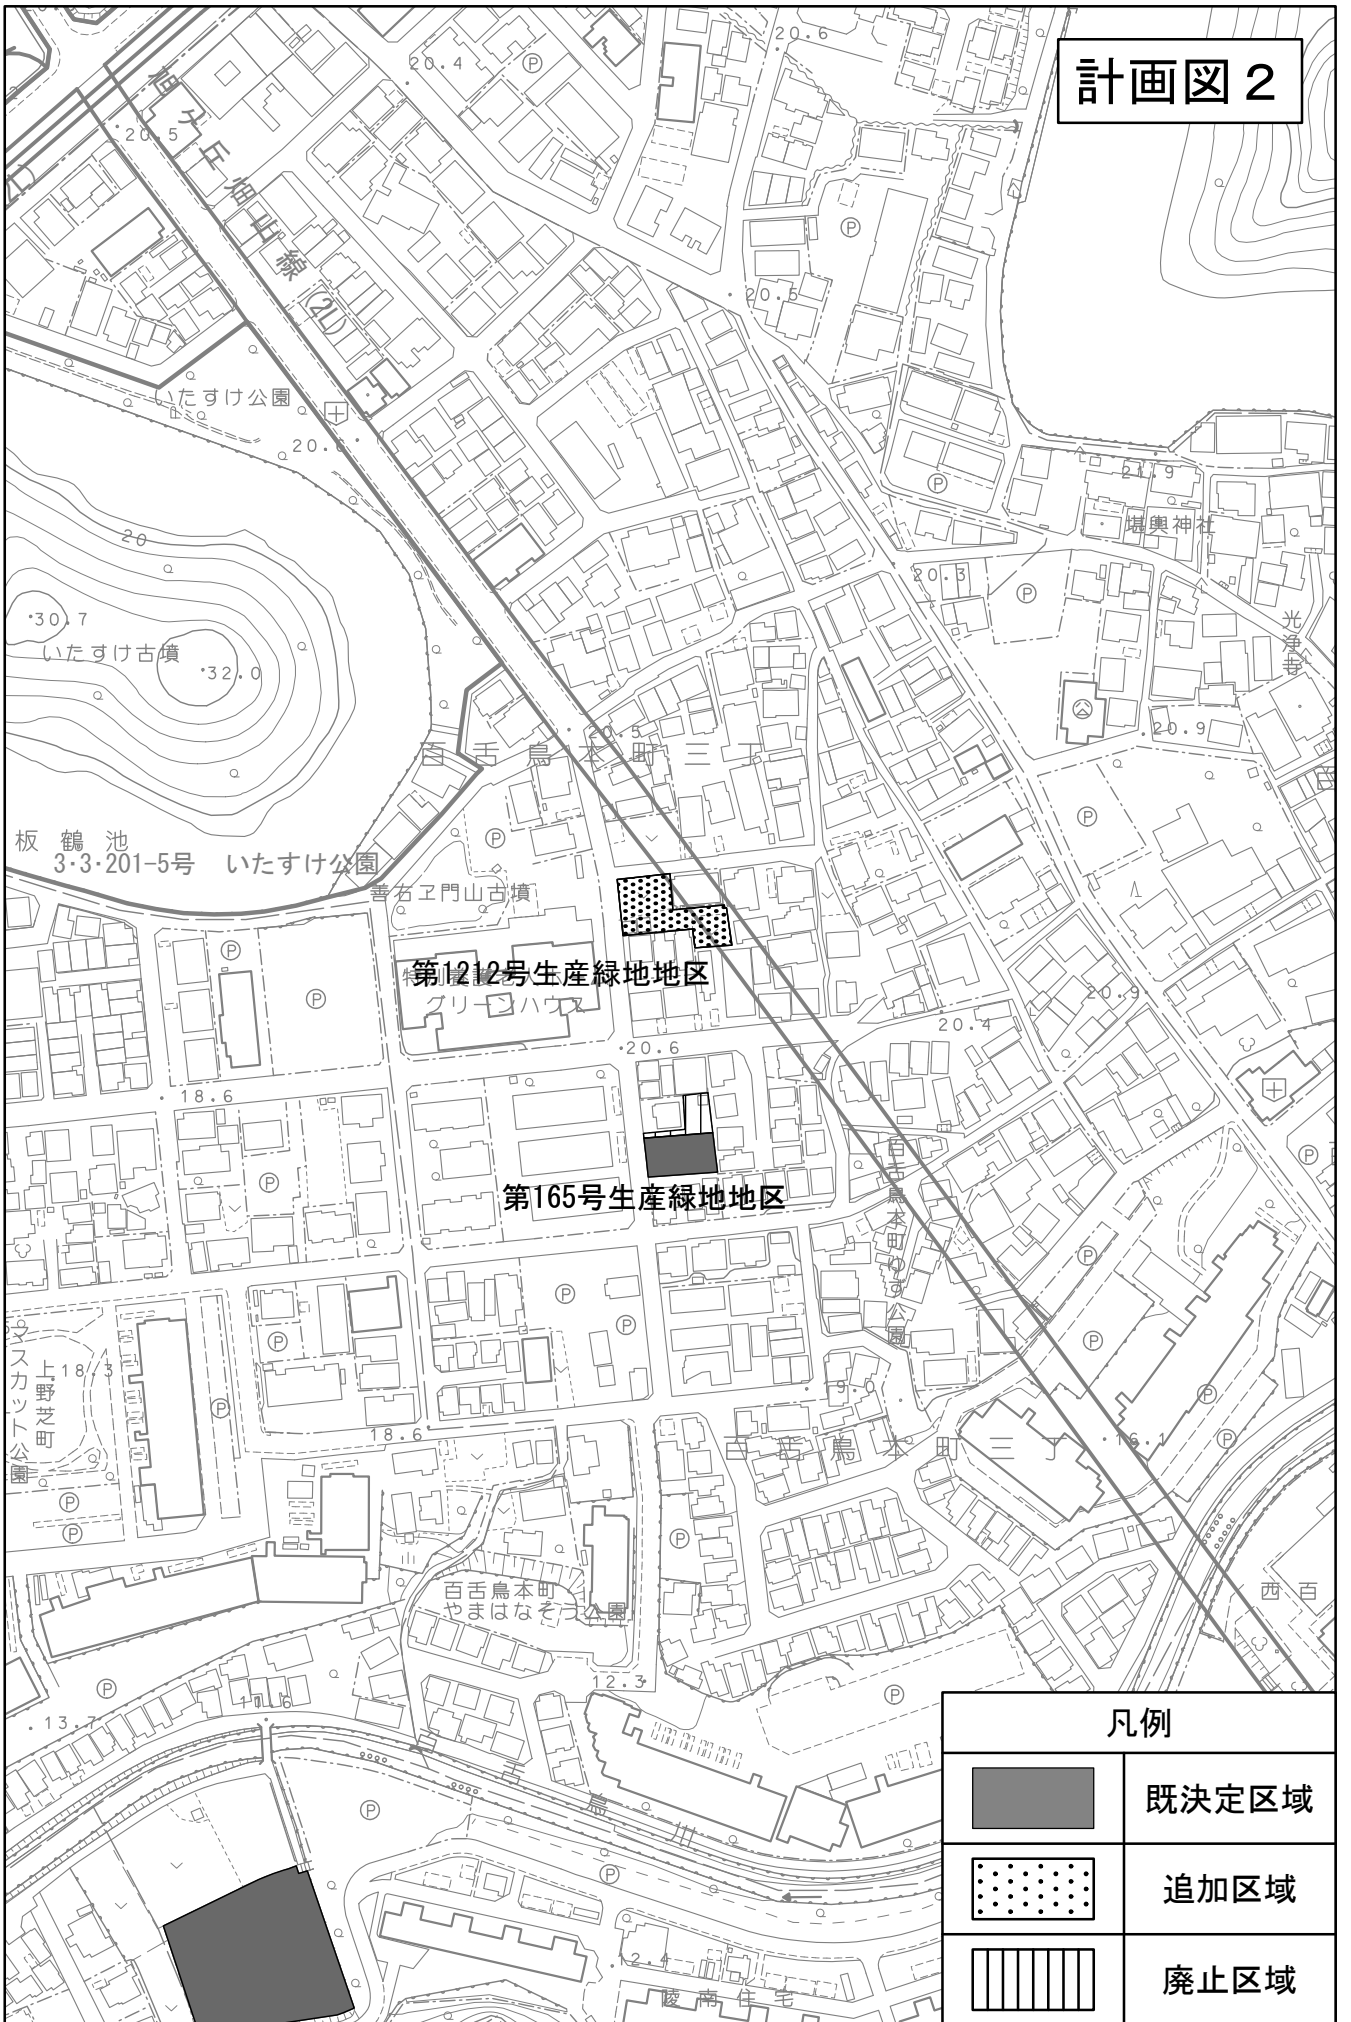


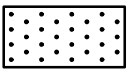

第1212号生産緑地地区
グリーンハウス

第165号生産緑地地区

凡例	
	既定区域
	追加区域
	廃止区域

計画図 3




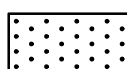

凡例	
	既定区域
	追加区域
	廃止区域

計画図 4




第206号生産緑地地区

第205号生産緑地地区

凡例	
	既定区域
	追加区域
	廃止区域

計画図 5



凡例	
	既定区域
	追加区域
	廃止区域

計画図 6


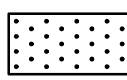



第690号生産緑地地区

第242号生産緑地地区


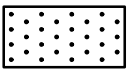

第1189号生産緑地地区

凡例


	既決定区域
	追加区域
	廃止区域


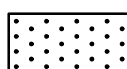

計画図 7



凡例	
	既定区域
	追加区域
	廃止区域

計画図 8

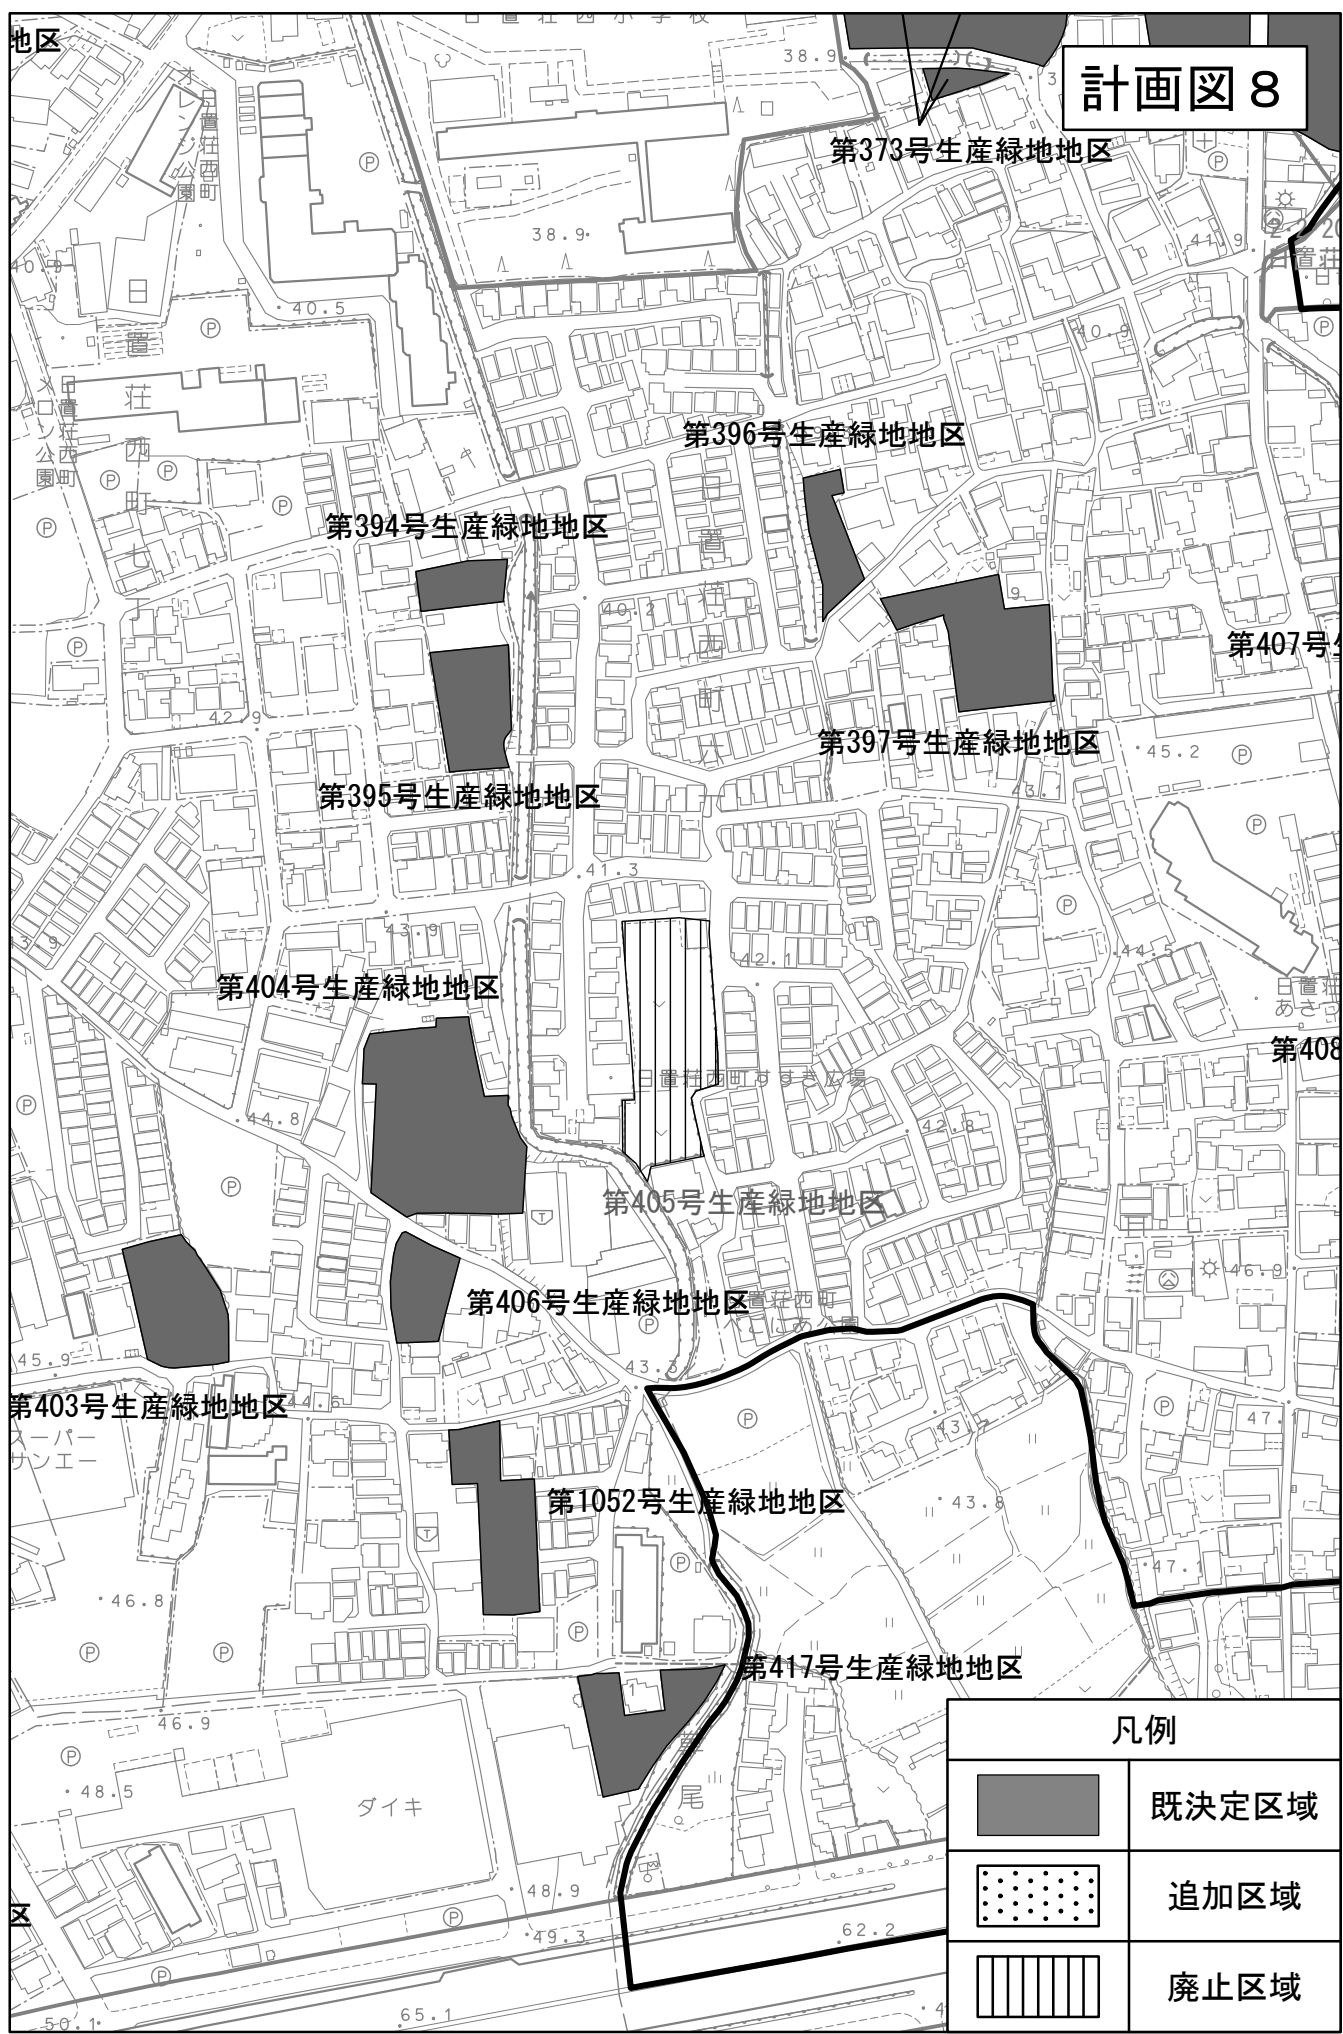

凡例	
	既定区域
	追加区域
	廃止区域



計画図10




凡例	
	既定区域
	追加区域
	廃止区域


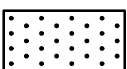

計画図11




凡例	
	既定区域
	追加区域
	廃止区域


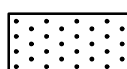

計画図12

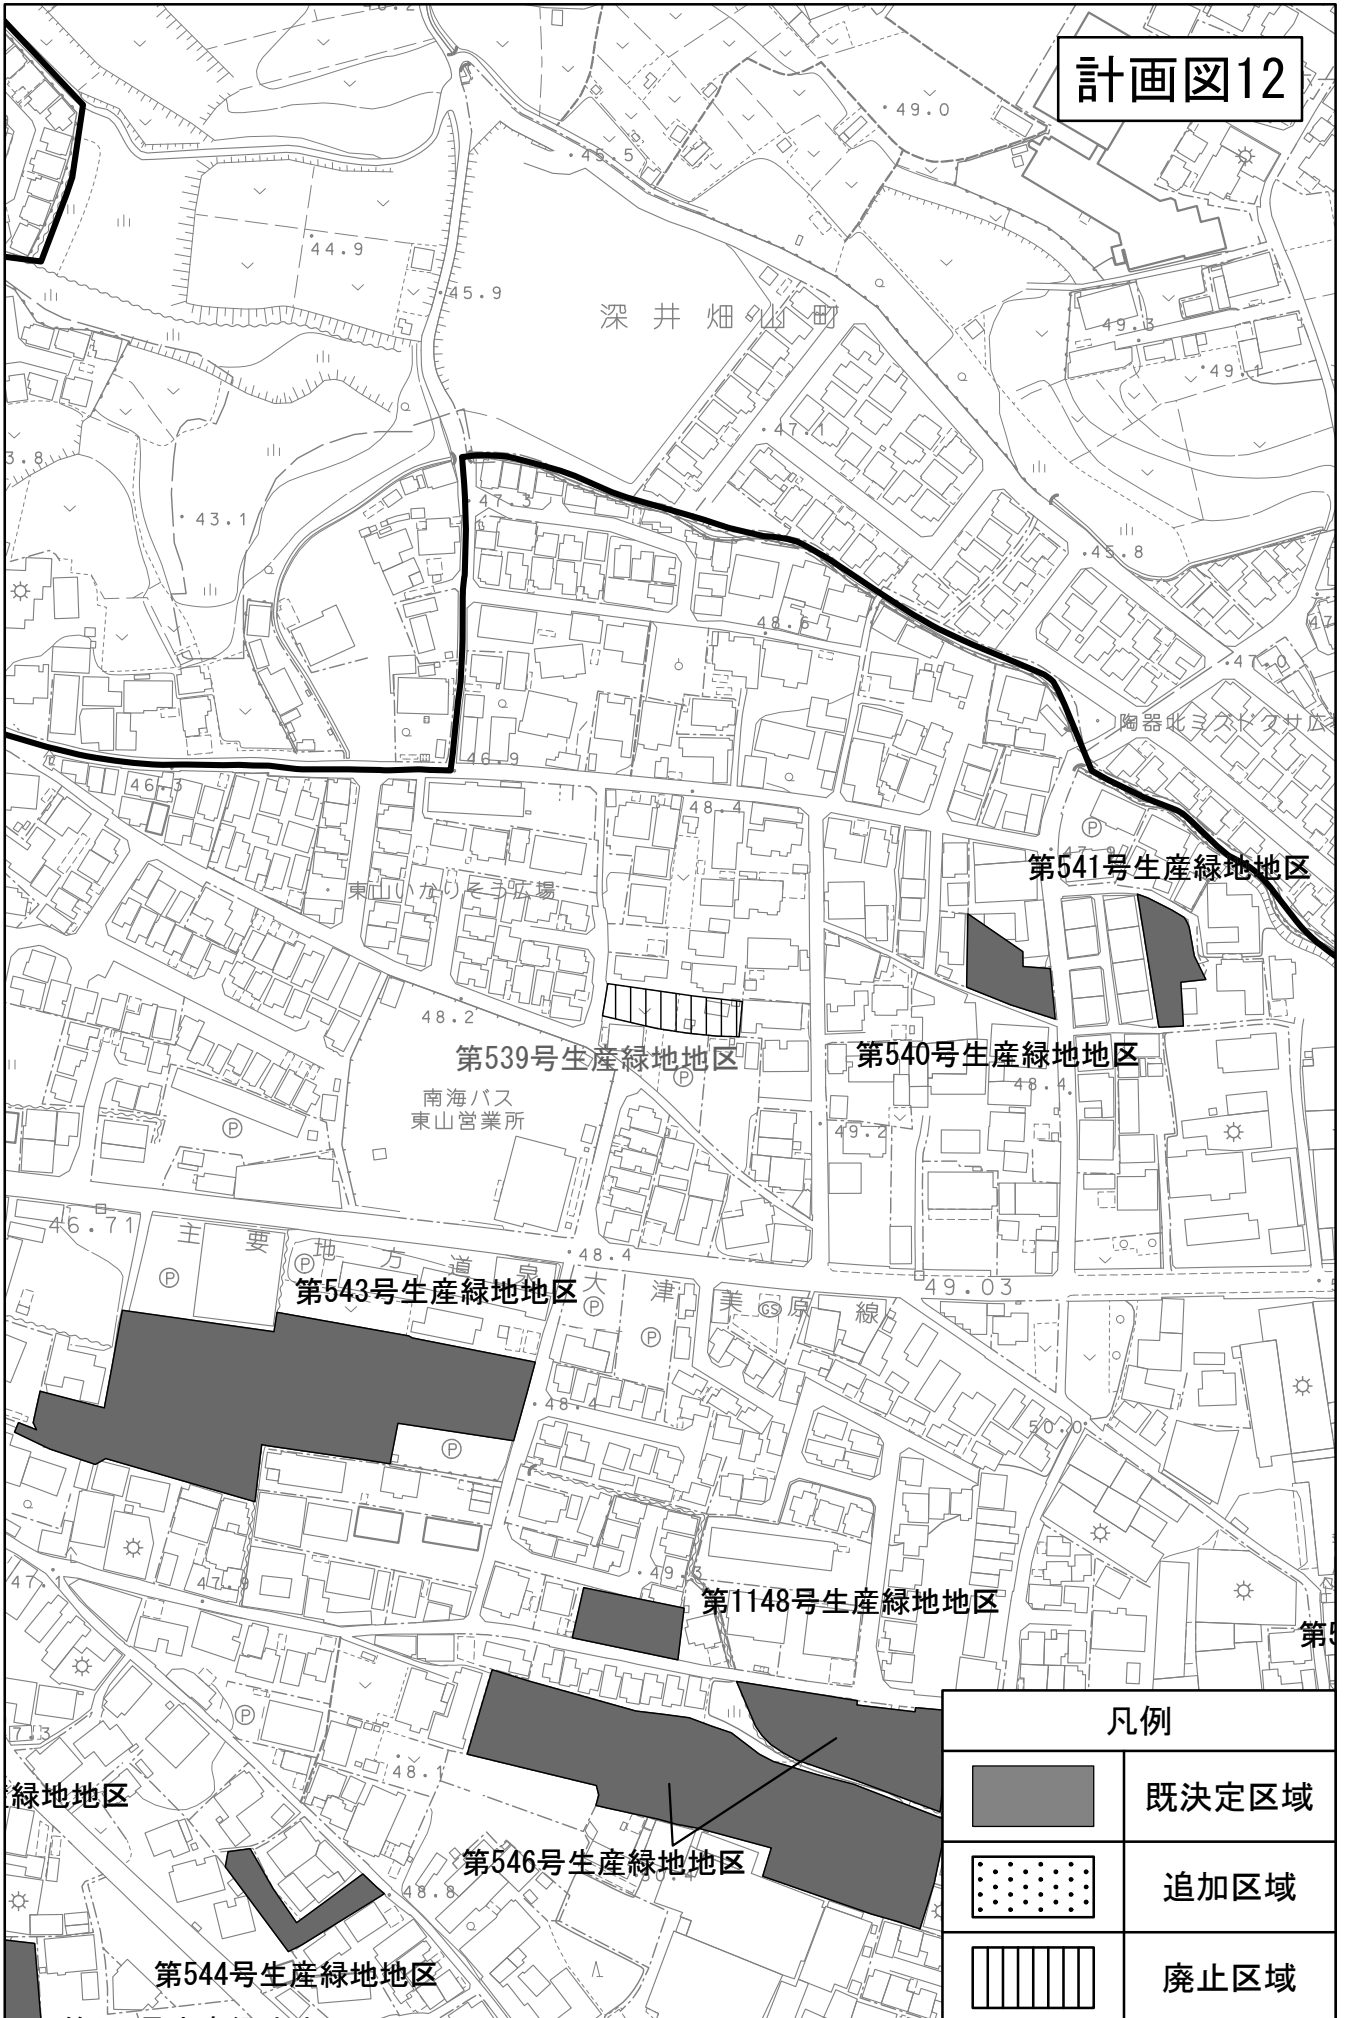

凡例	
	既定区域
	追加区域
	廃止区域

計画図13

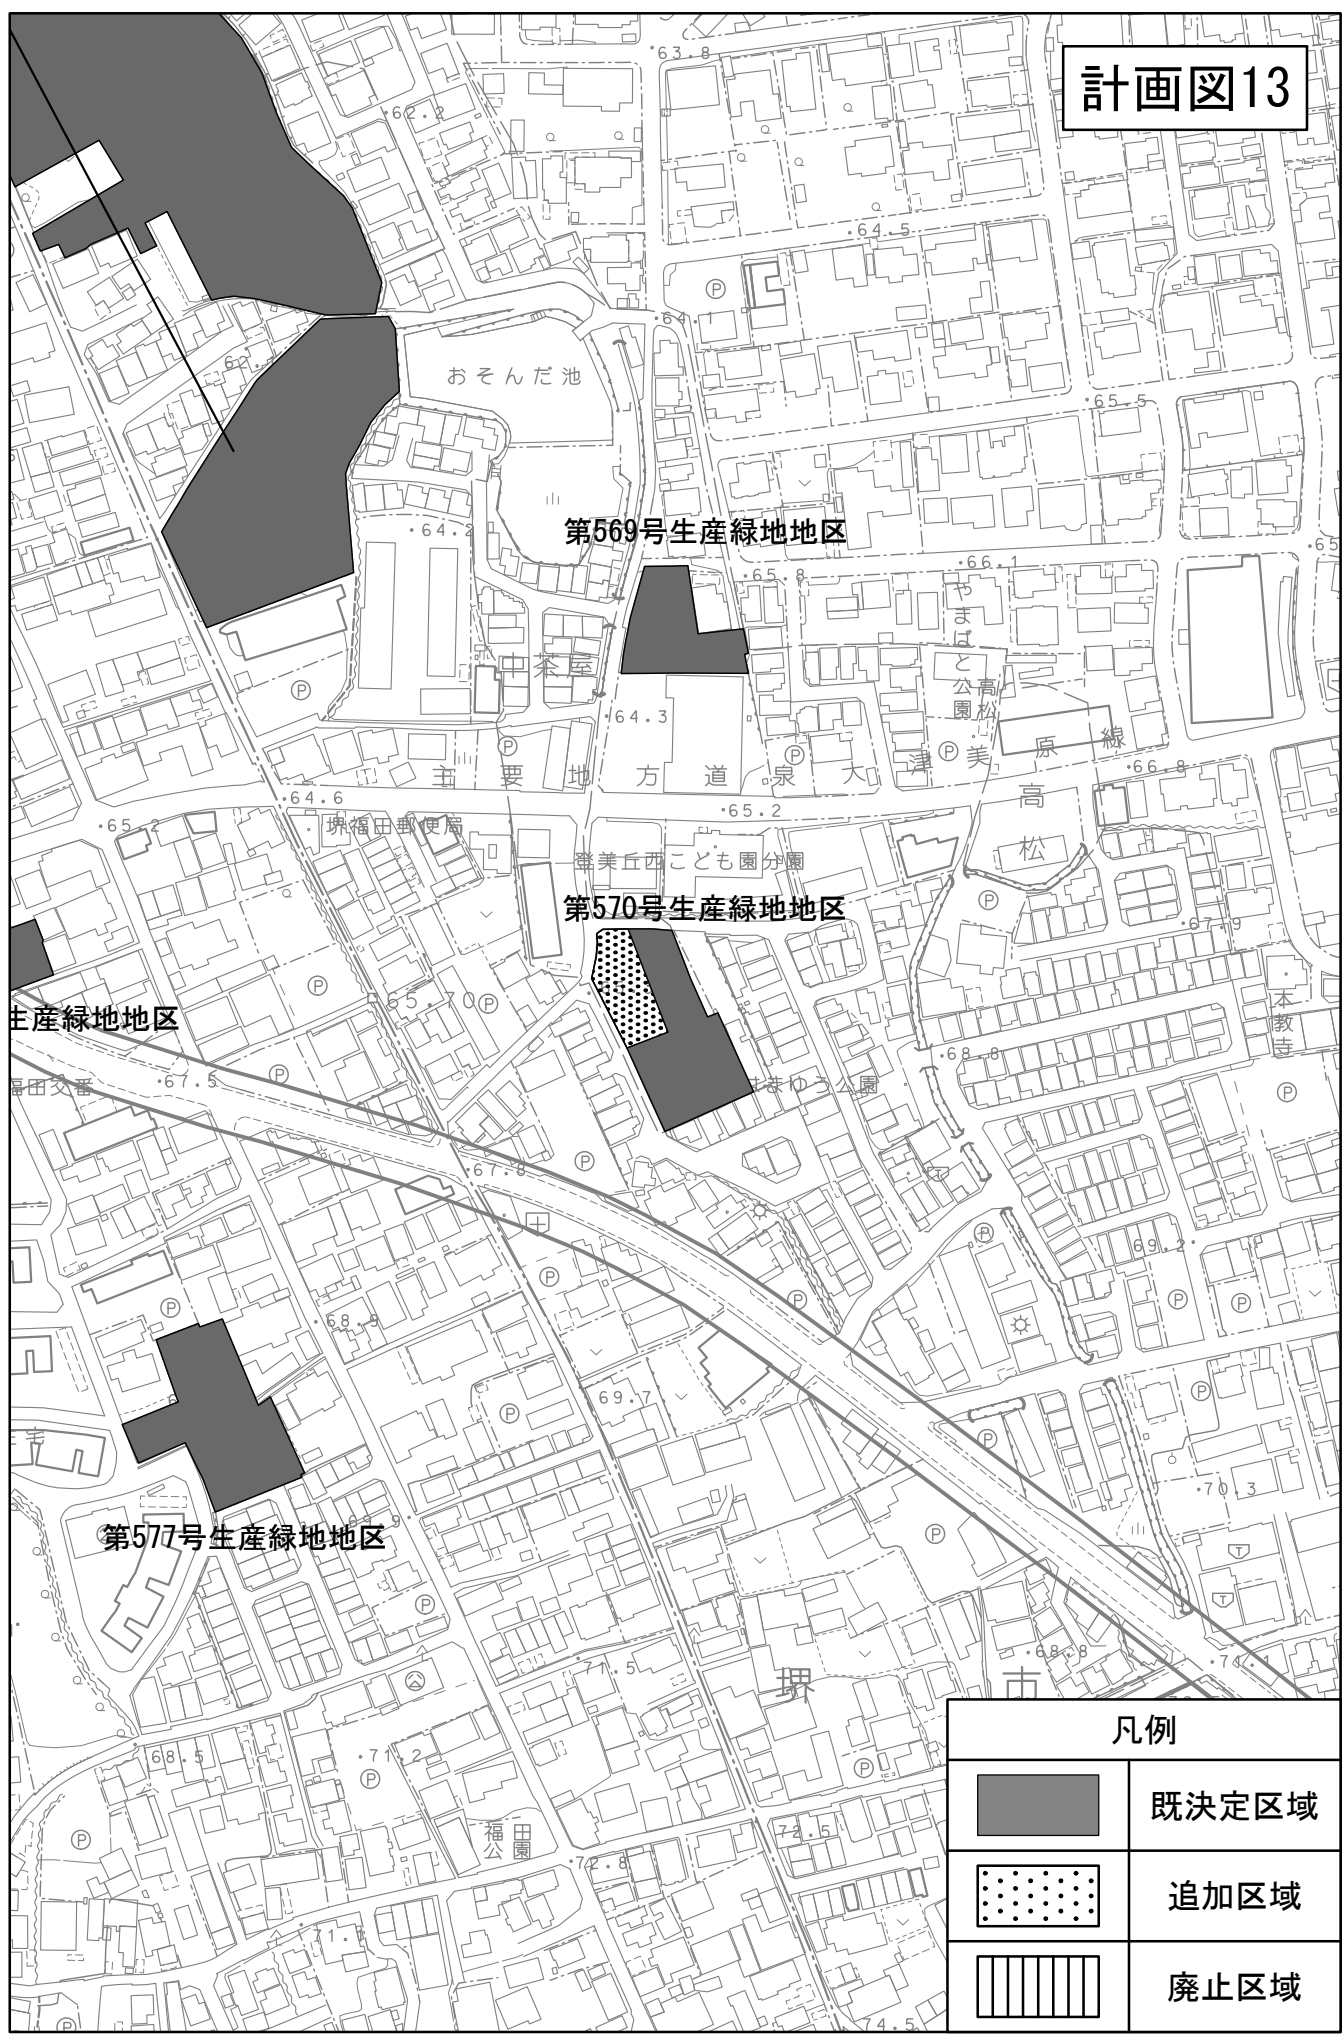


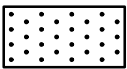

凡例	
	既定区域
	追加区域
	廃止区域

計画図14


第575号生産緑地地区




凡例


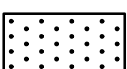

	既定区域
	追加区域
	廃止区域

計画図15

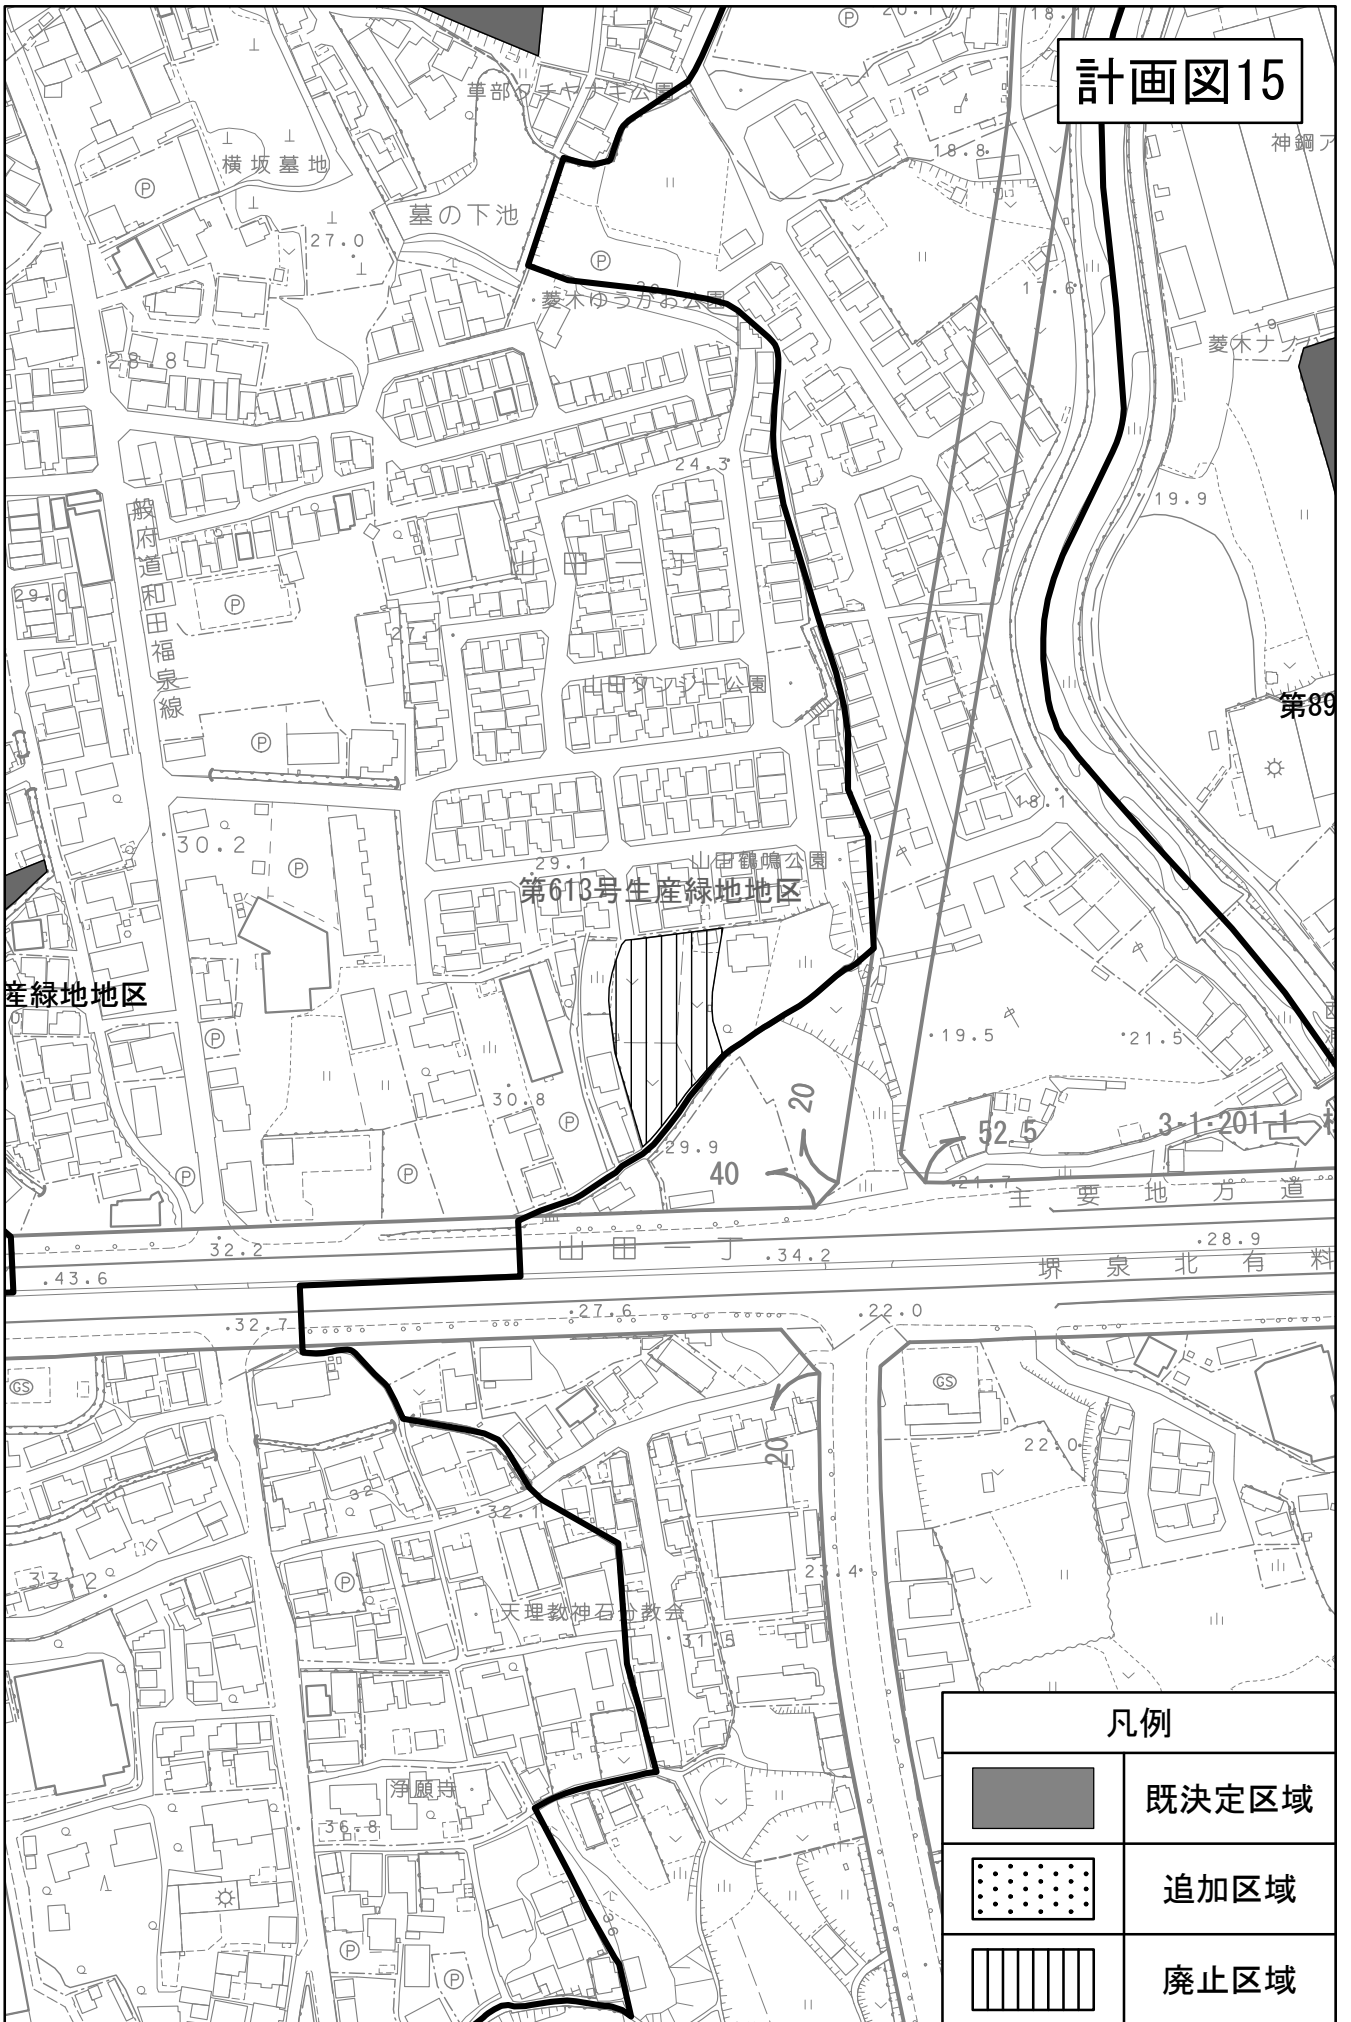


計画図16

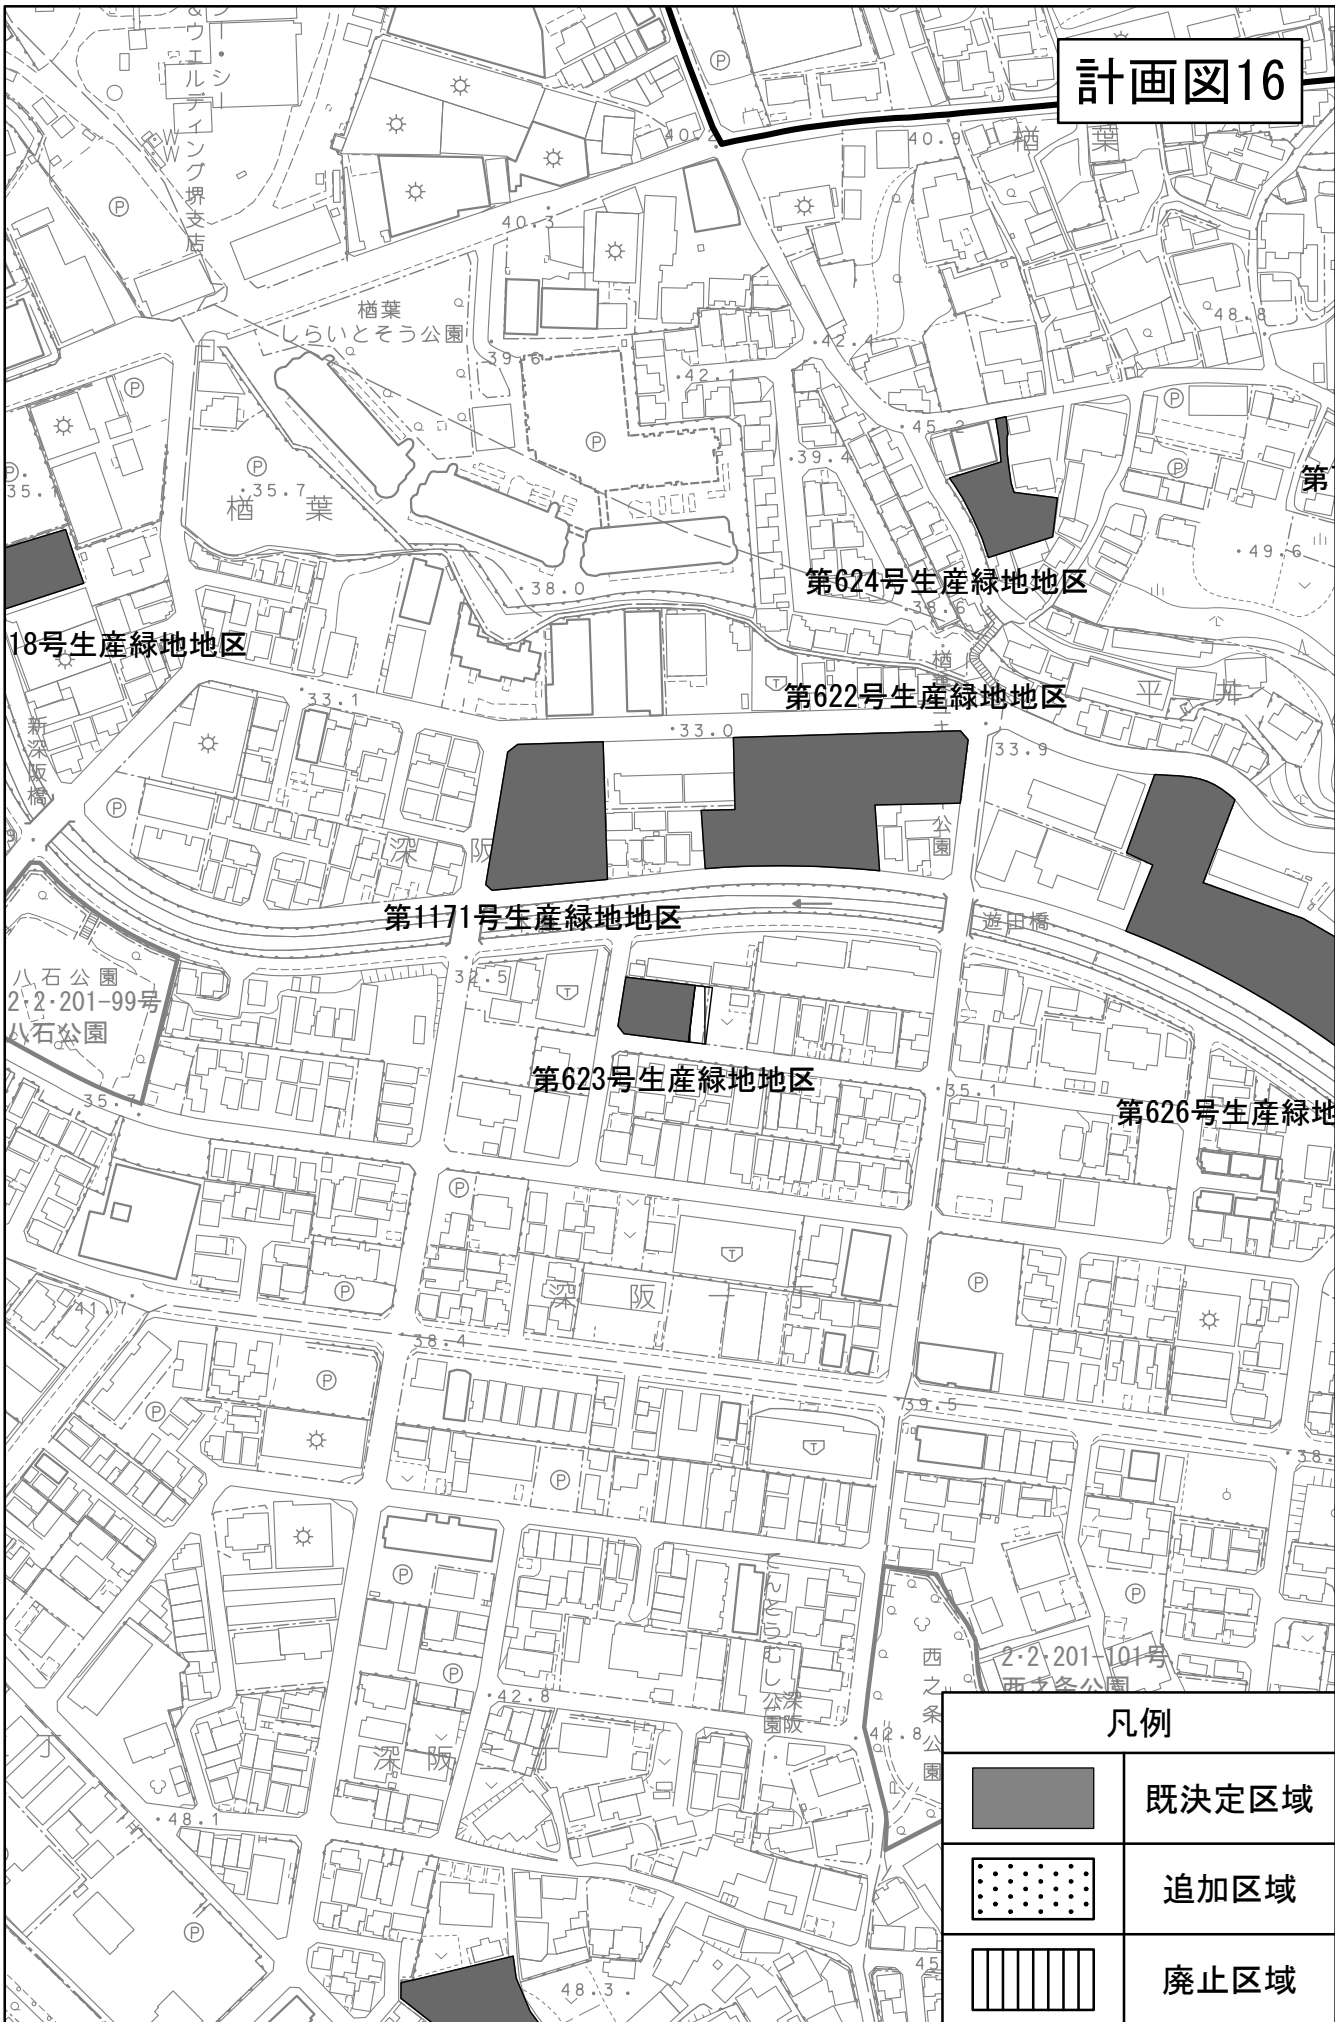


凡例	
	既定区域
	追加区域
	廃止区域


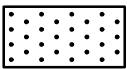

計画図17

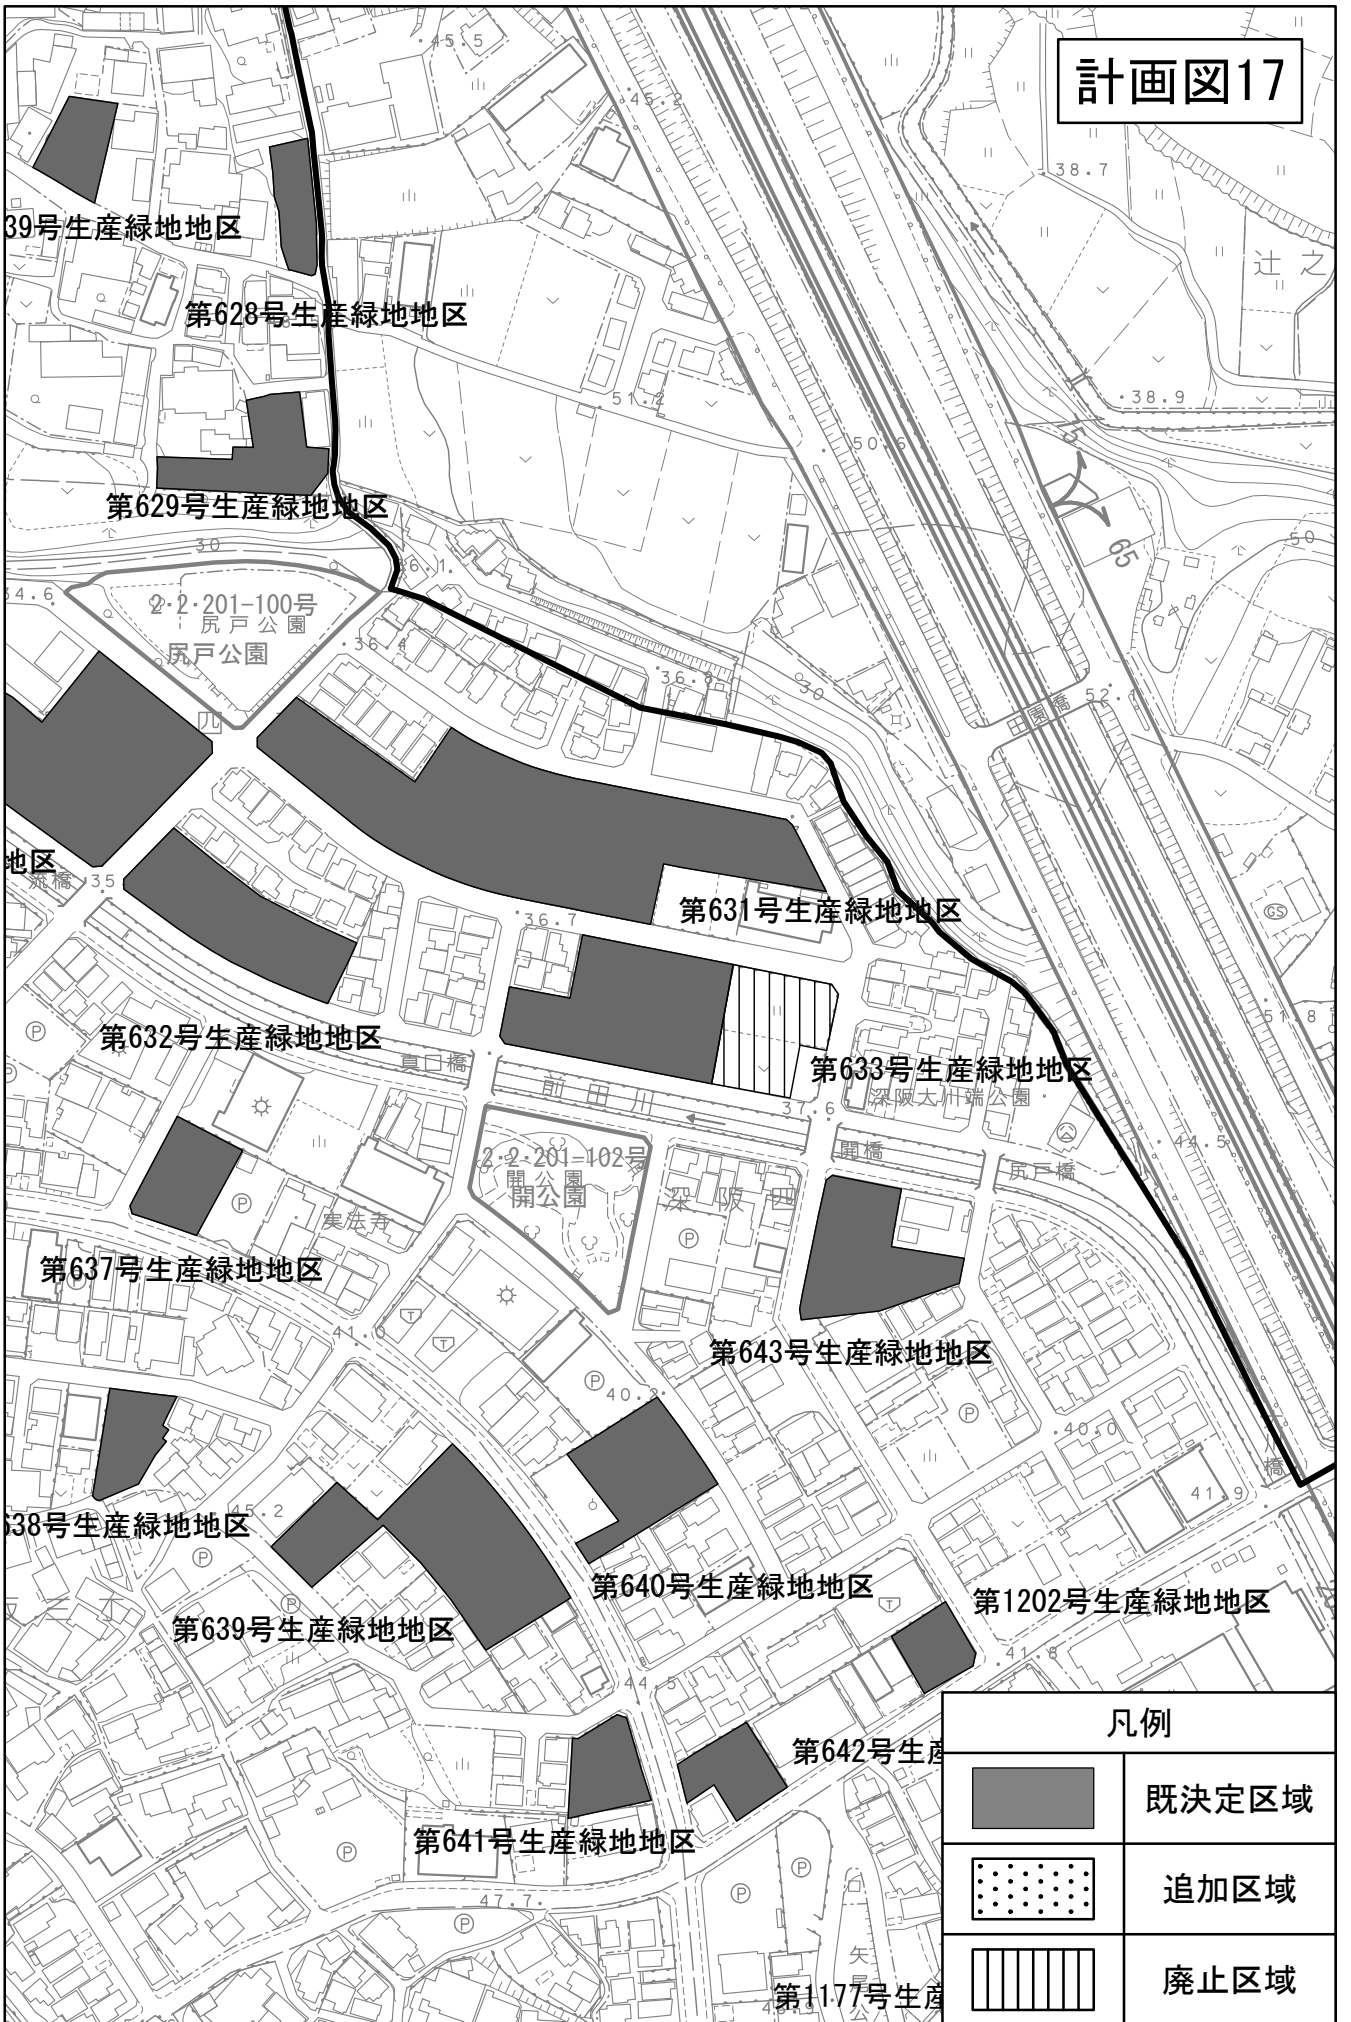


凡例	
	既定区域
	追加区域
	廃止区域

計画図18

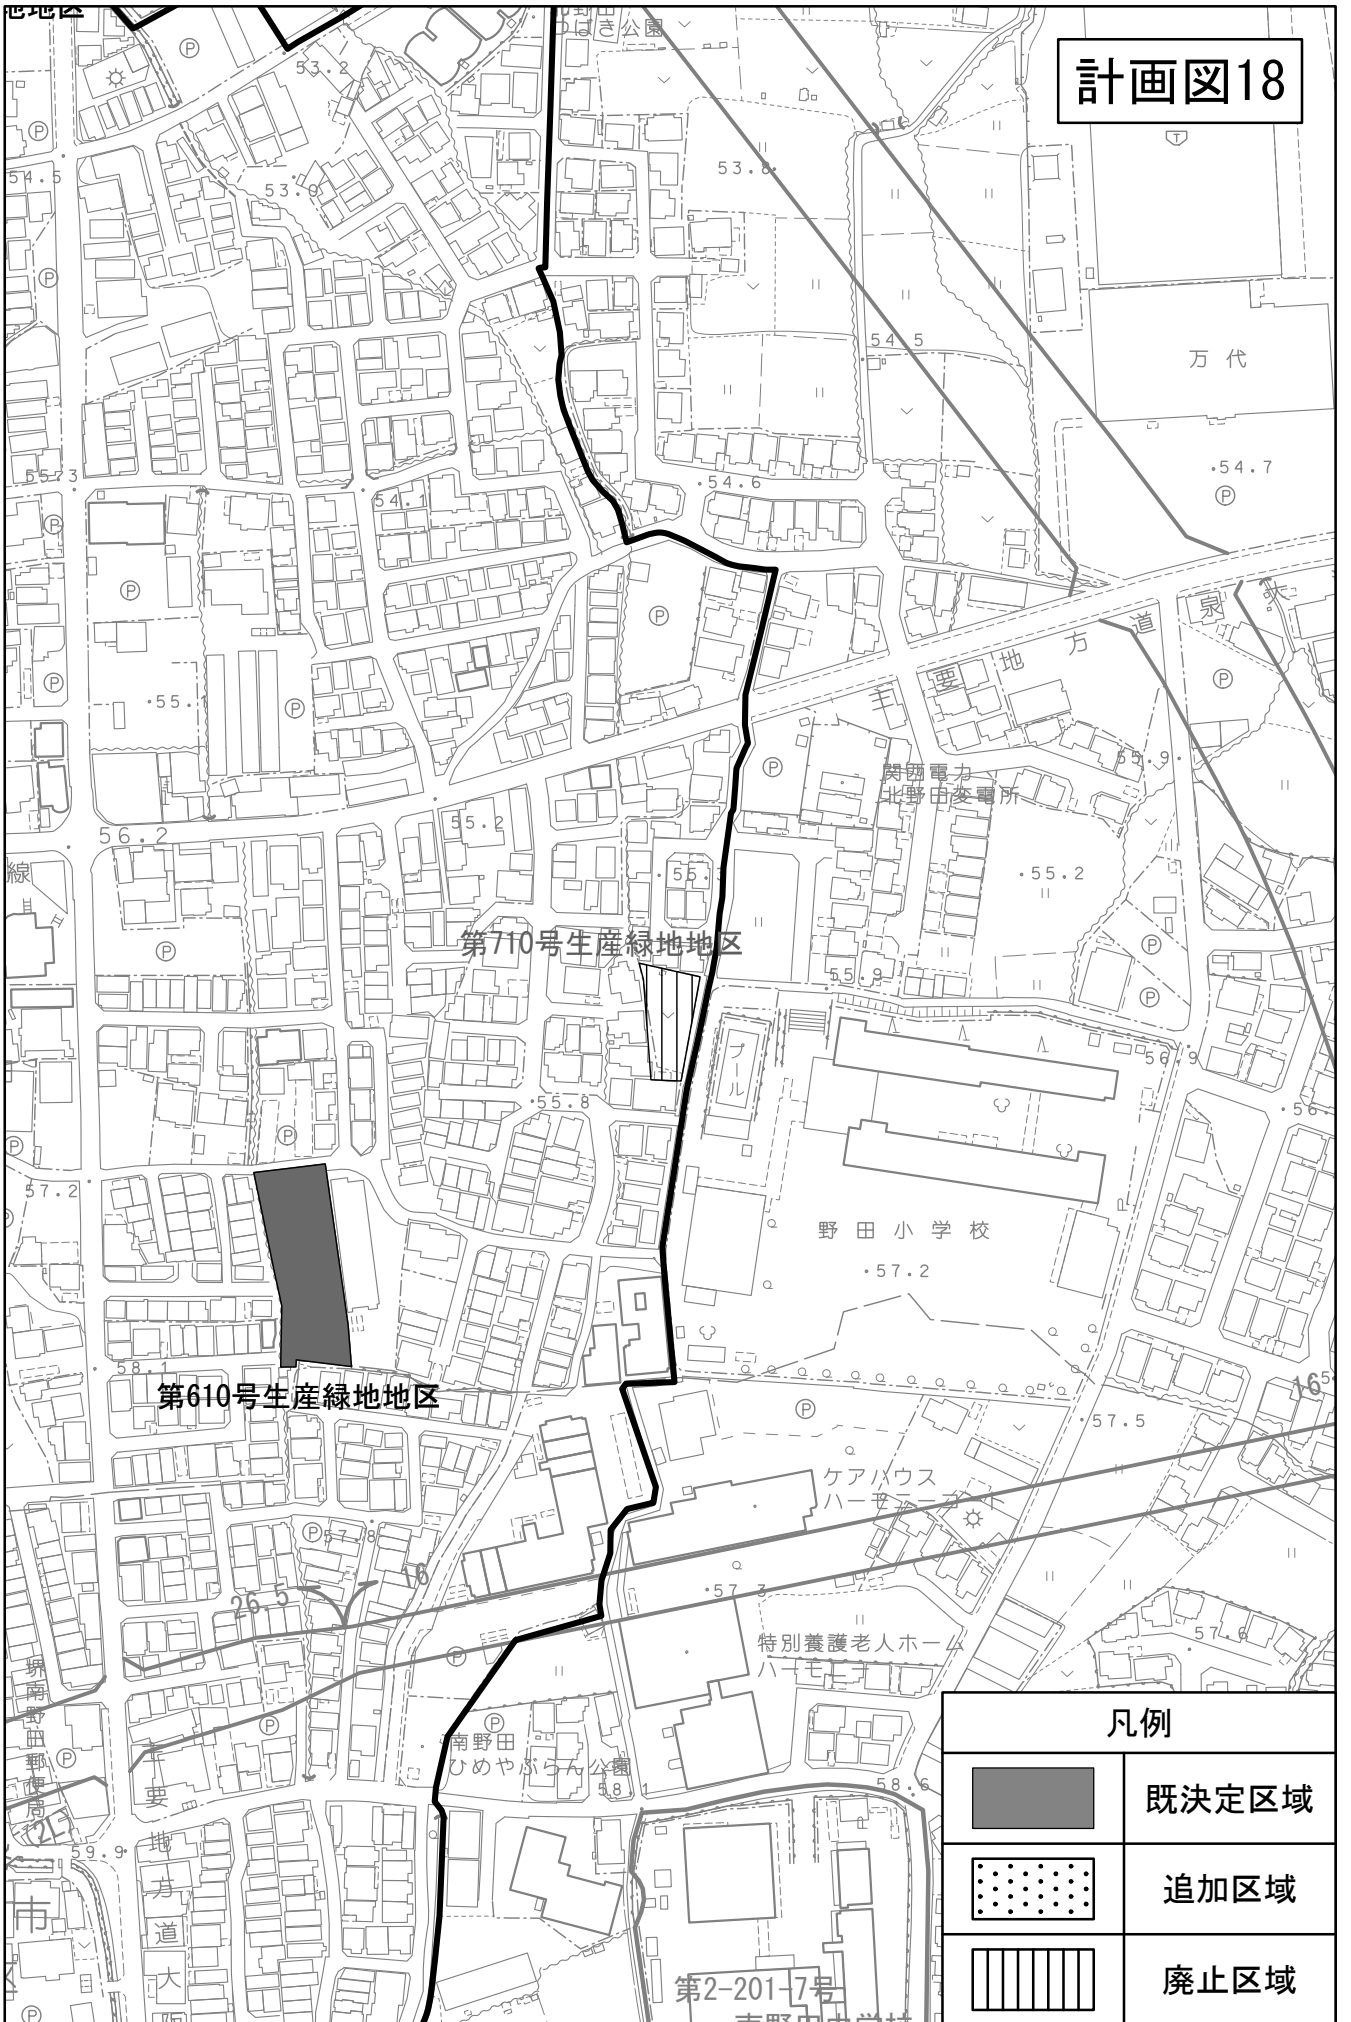


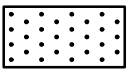

凡例	
	既決定区域
	追加区域
	廃止区域

計画図19

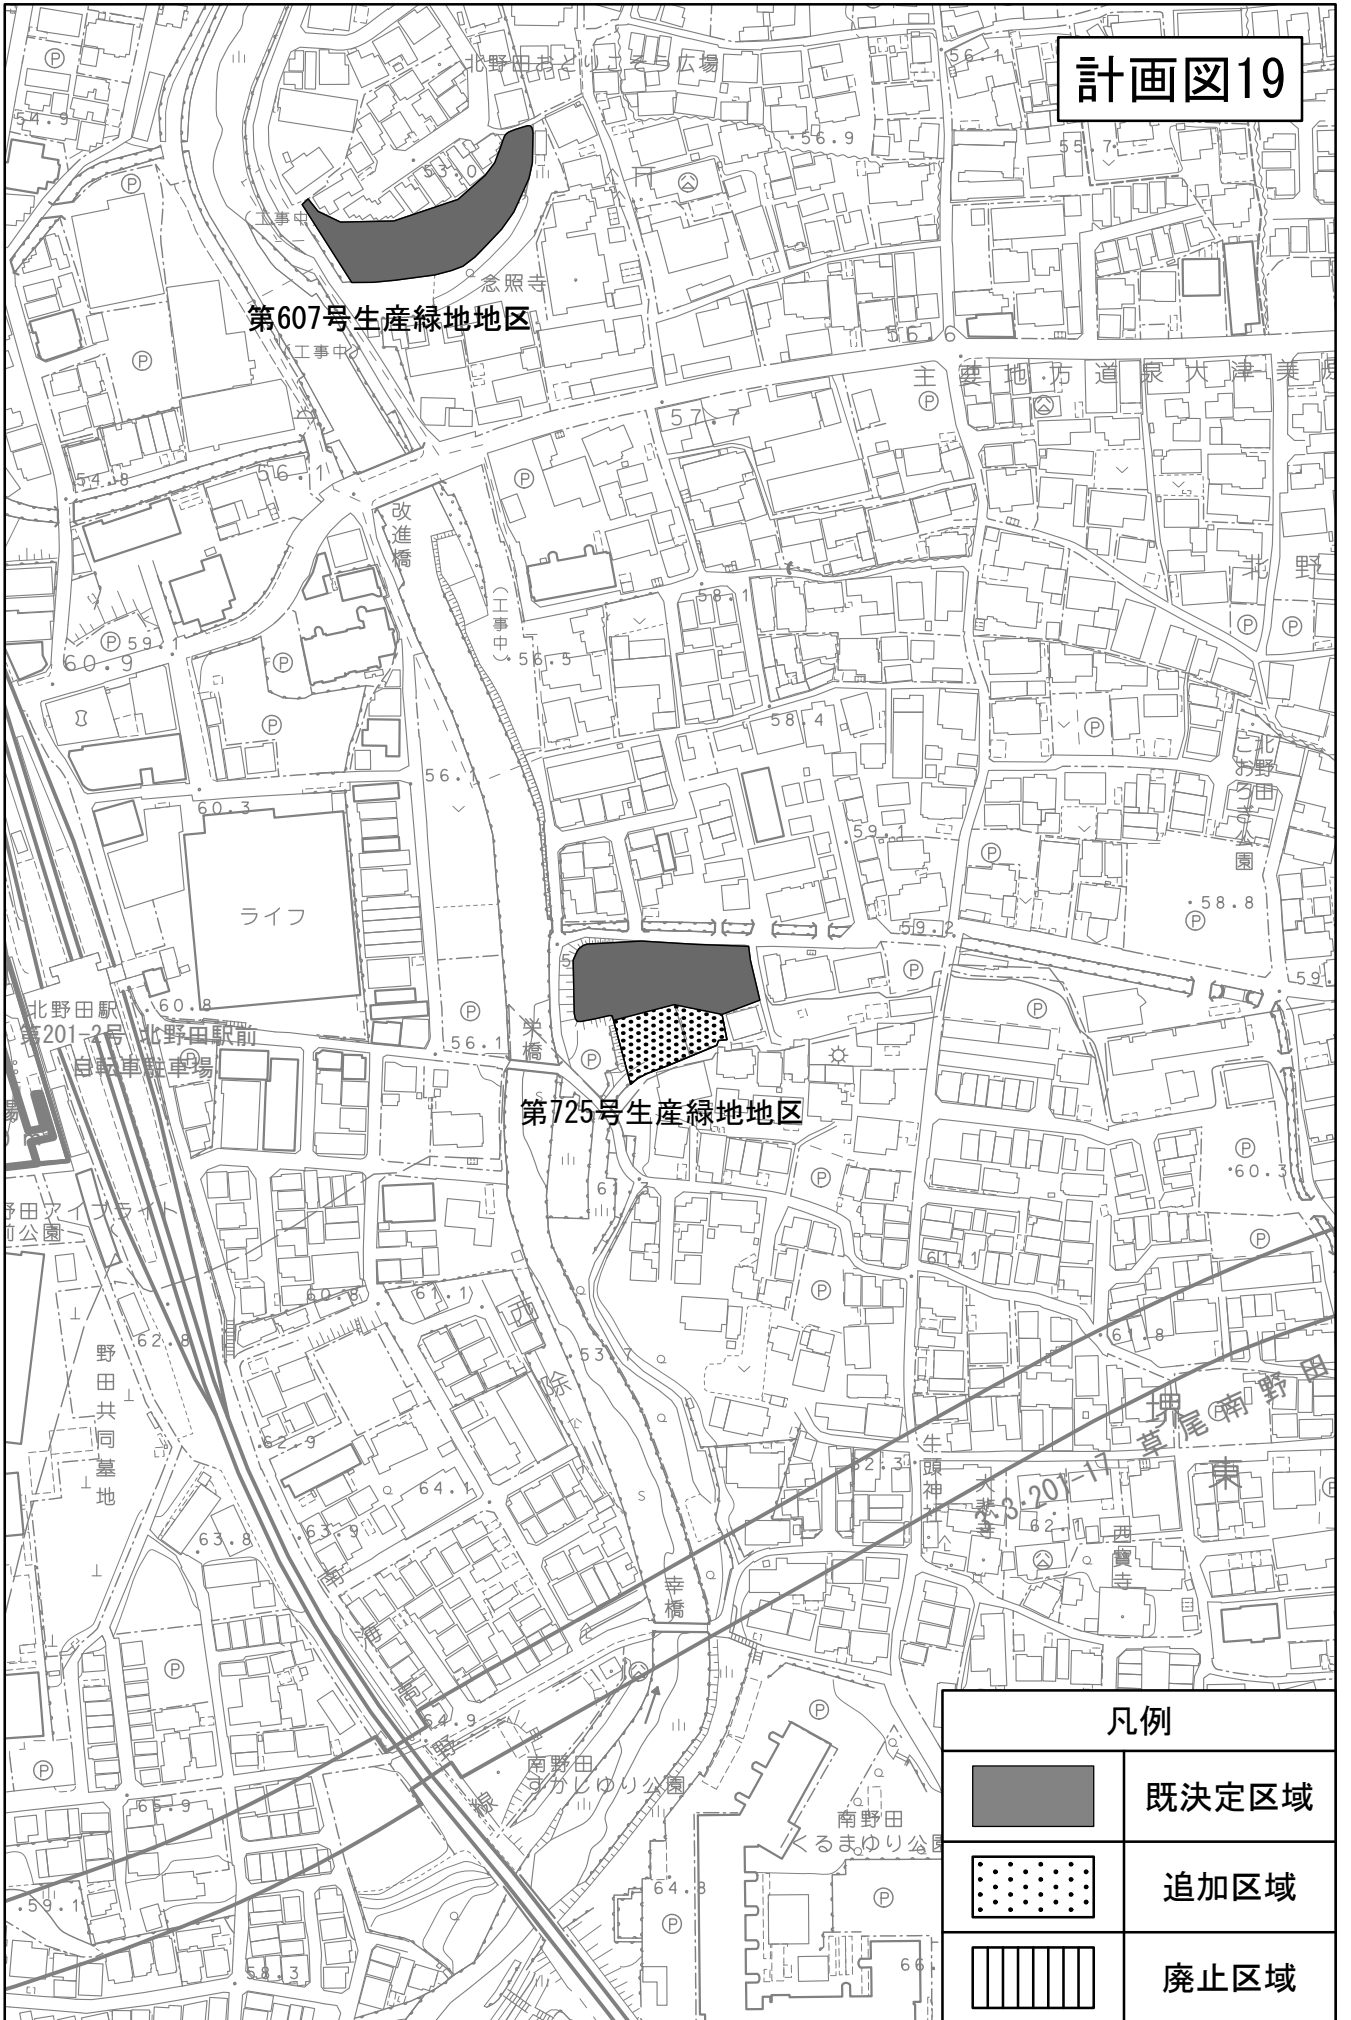


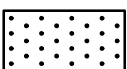

第607号生産緑地地区

第725号生産緑地地区


凡例	
	既定区域
	追加区域
	廃止区域


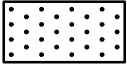

計画図20




凡例	
	既定区域
	追加区域
	廃止区域


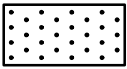

計画図21

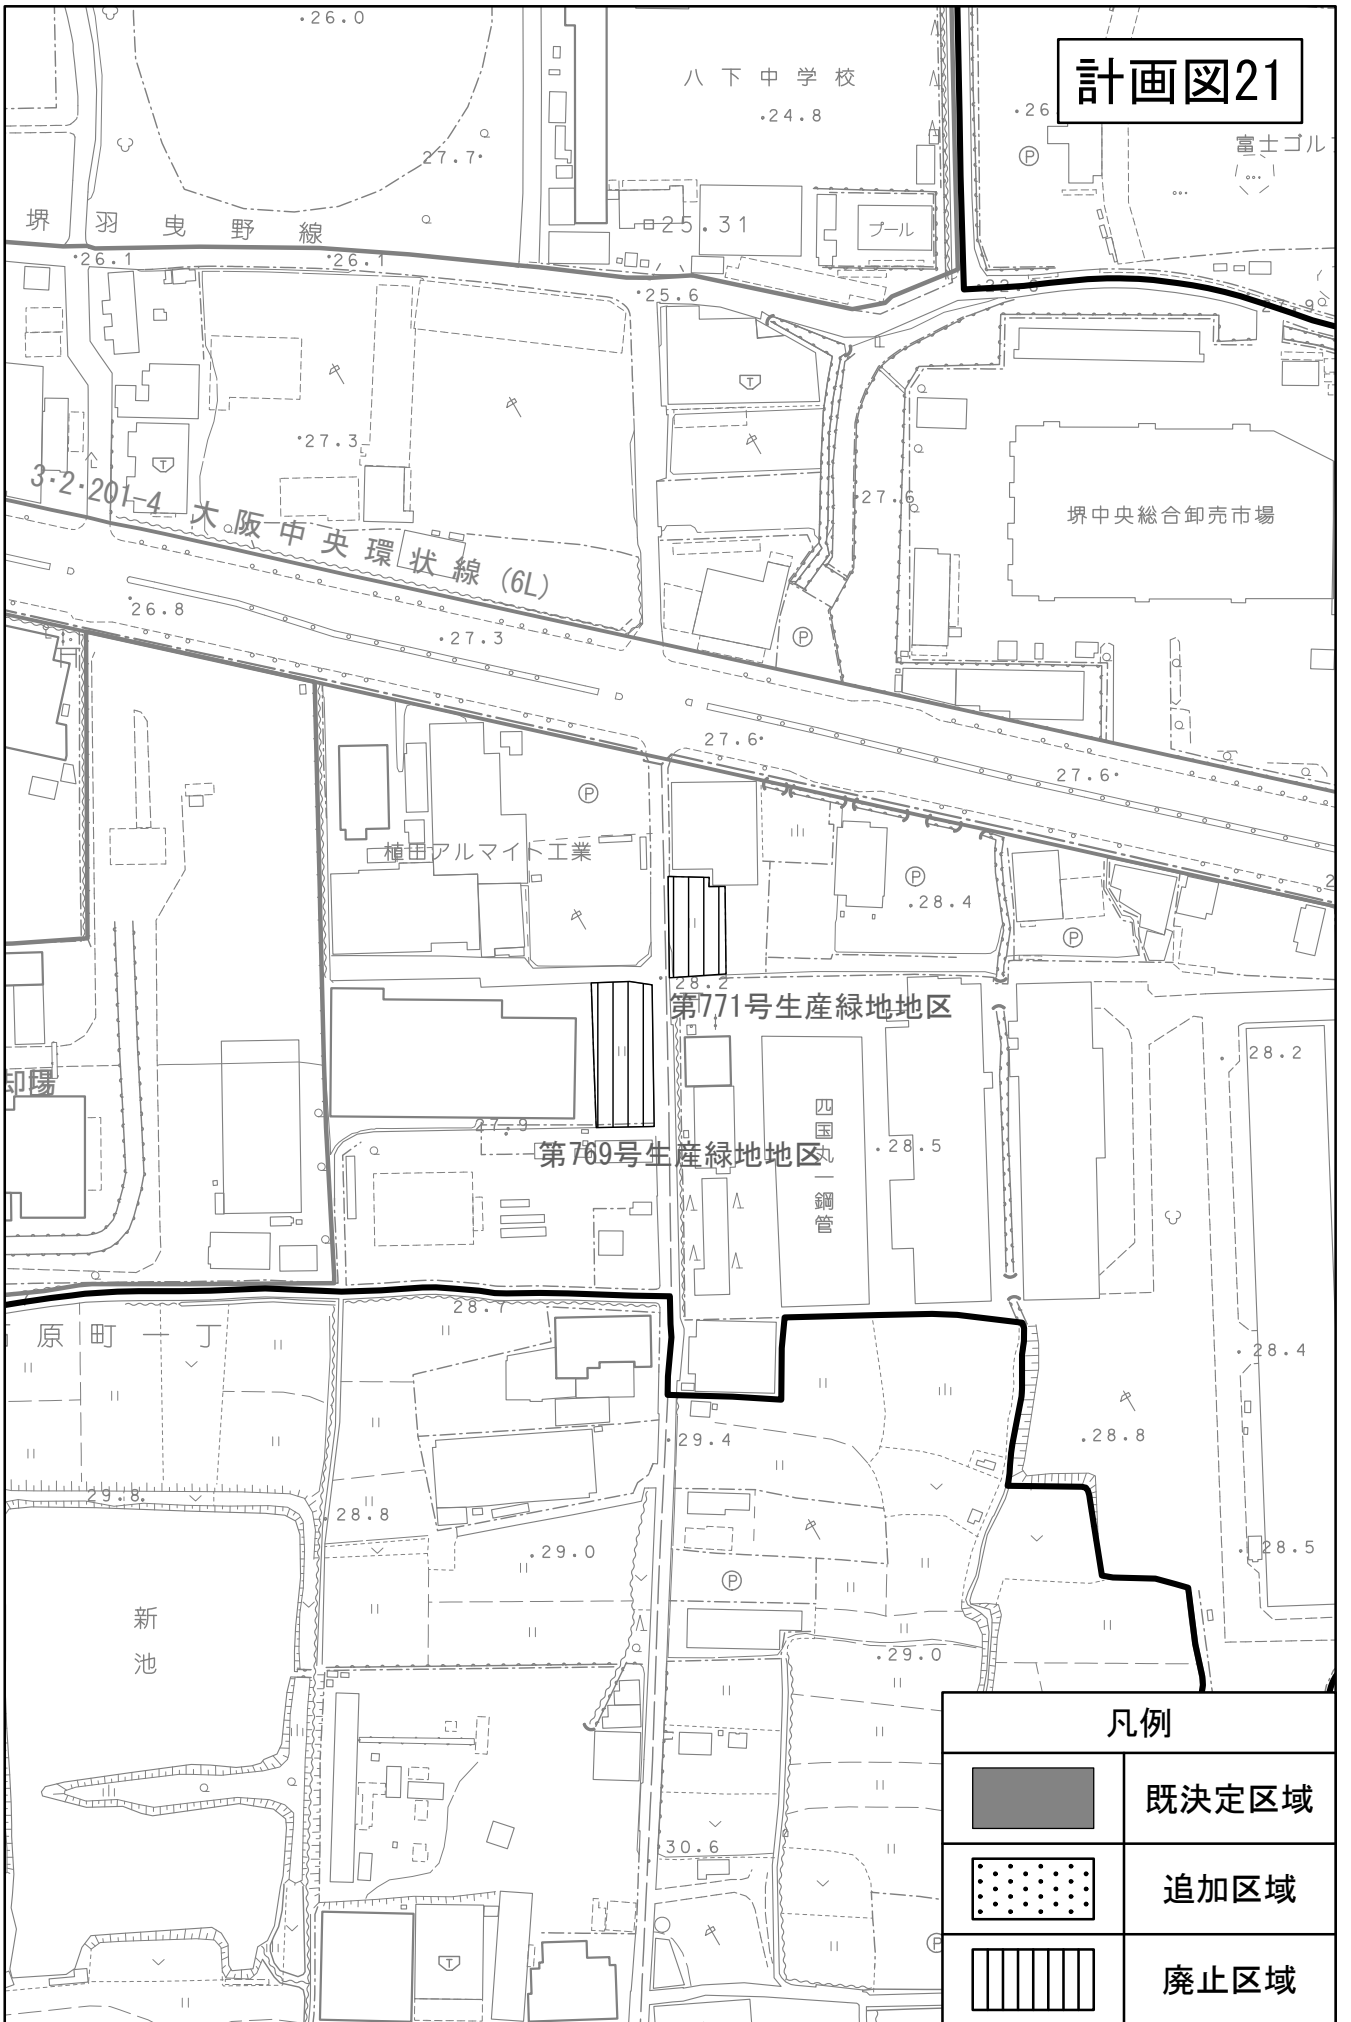


凡例	
	既決定区域
	追加区域
	廃止区域


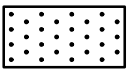

計画図22

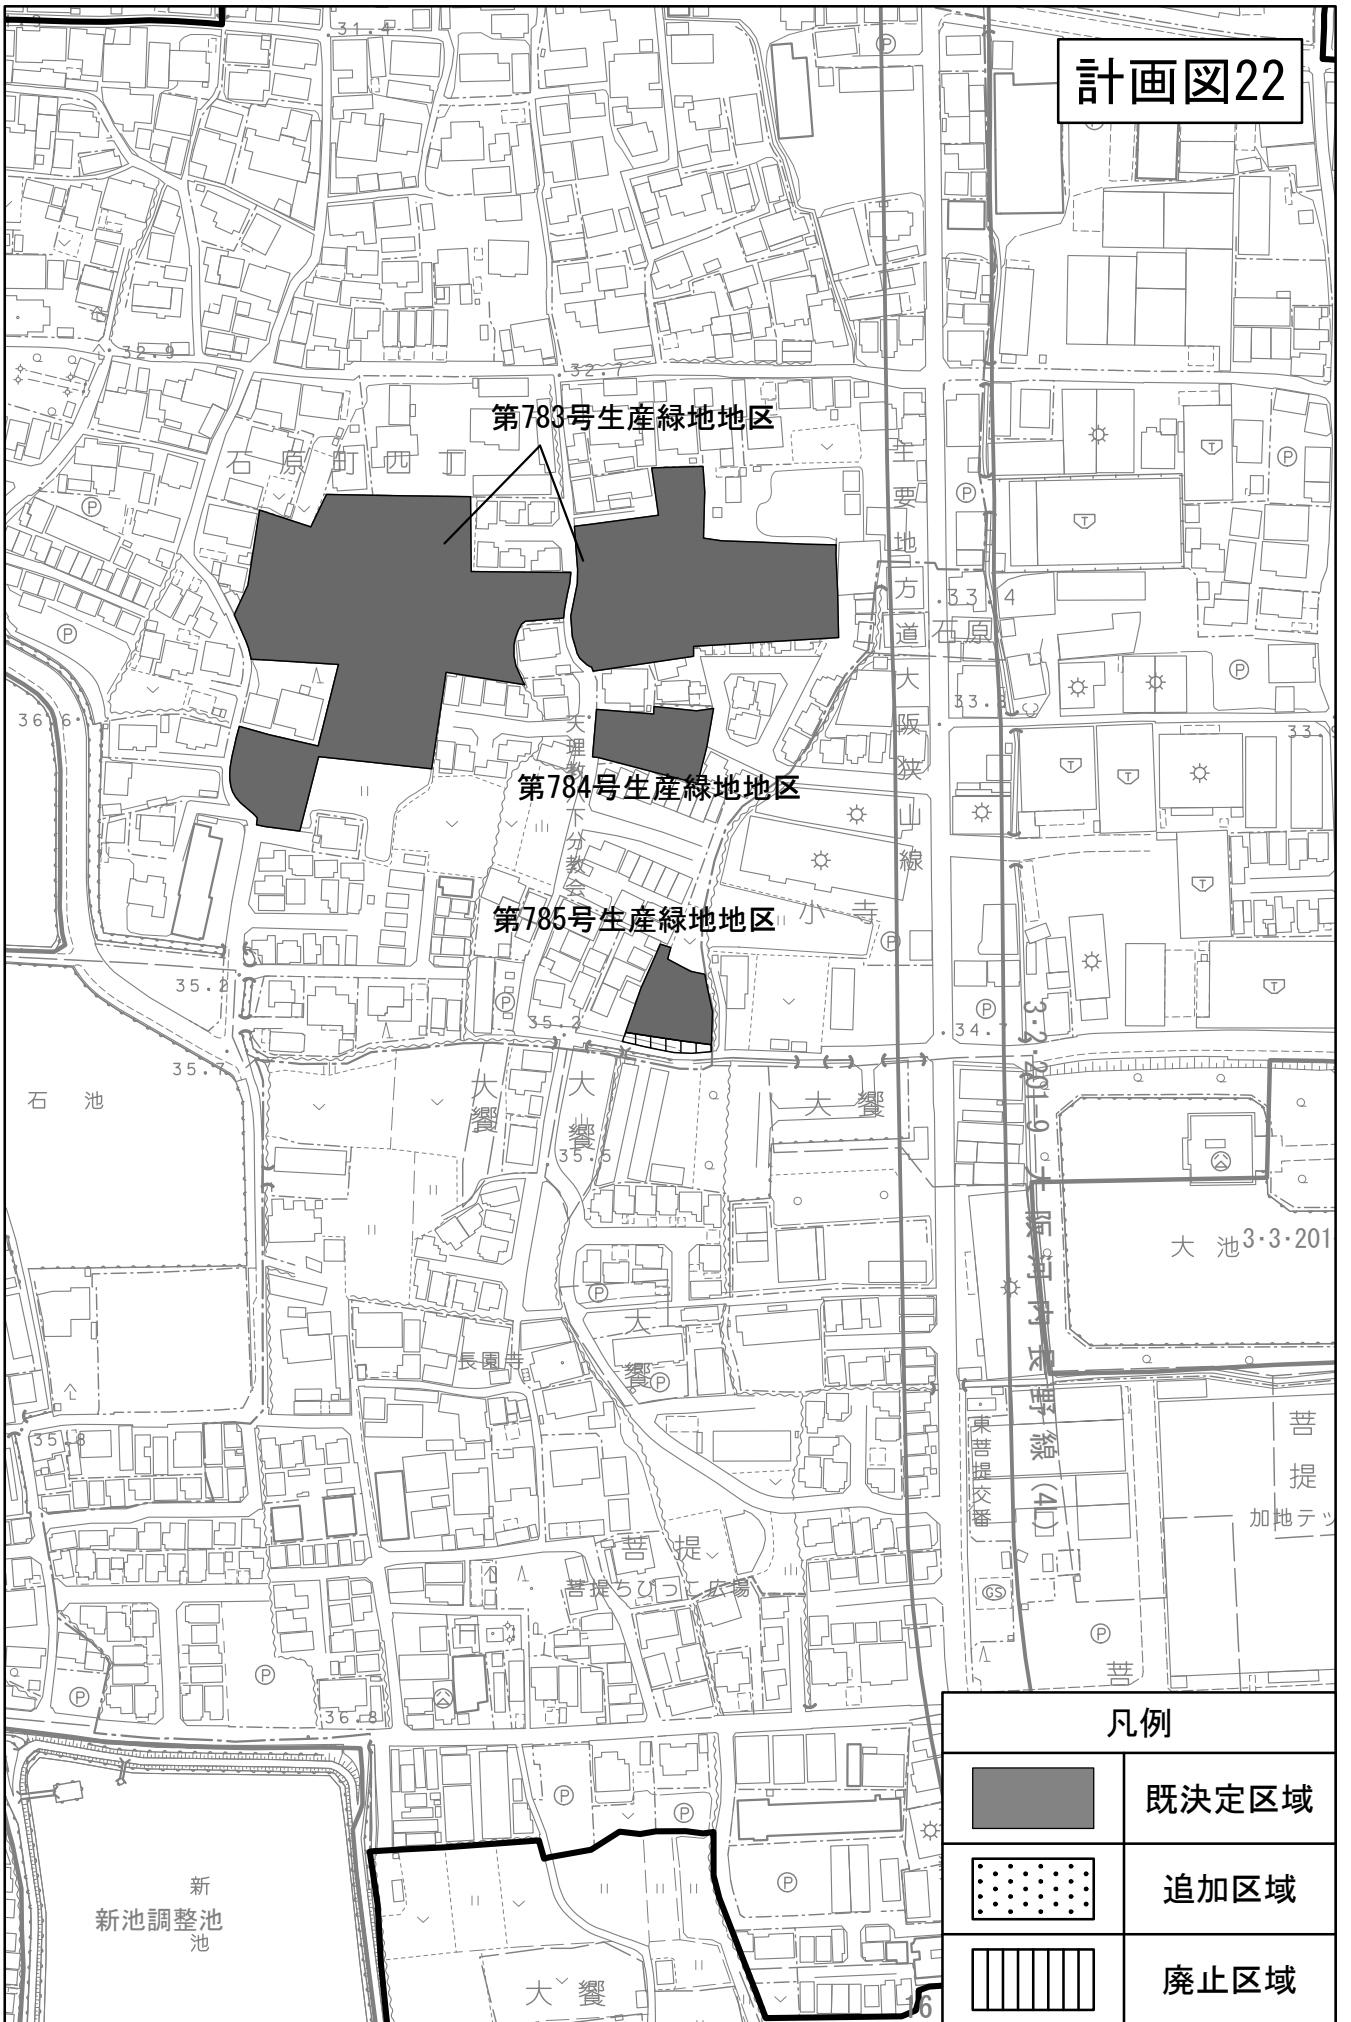


凡例	
	既定区域
	追加区域
	廃止区域


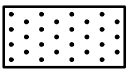

計画図23

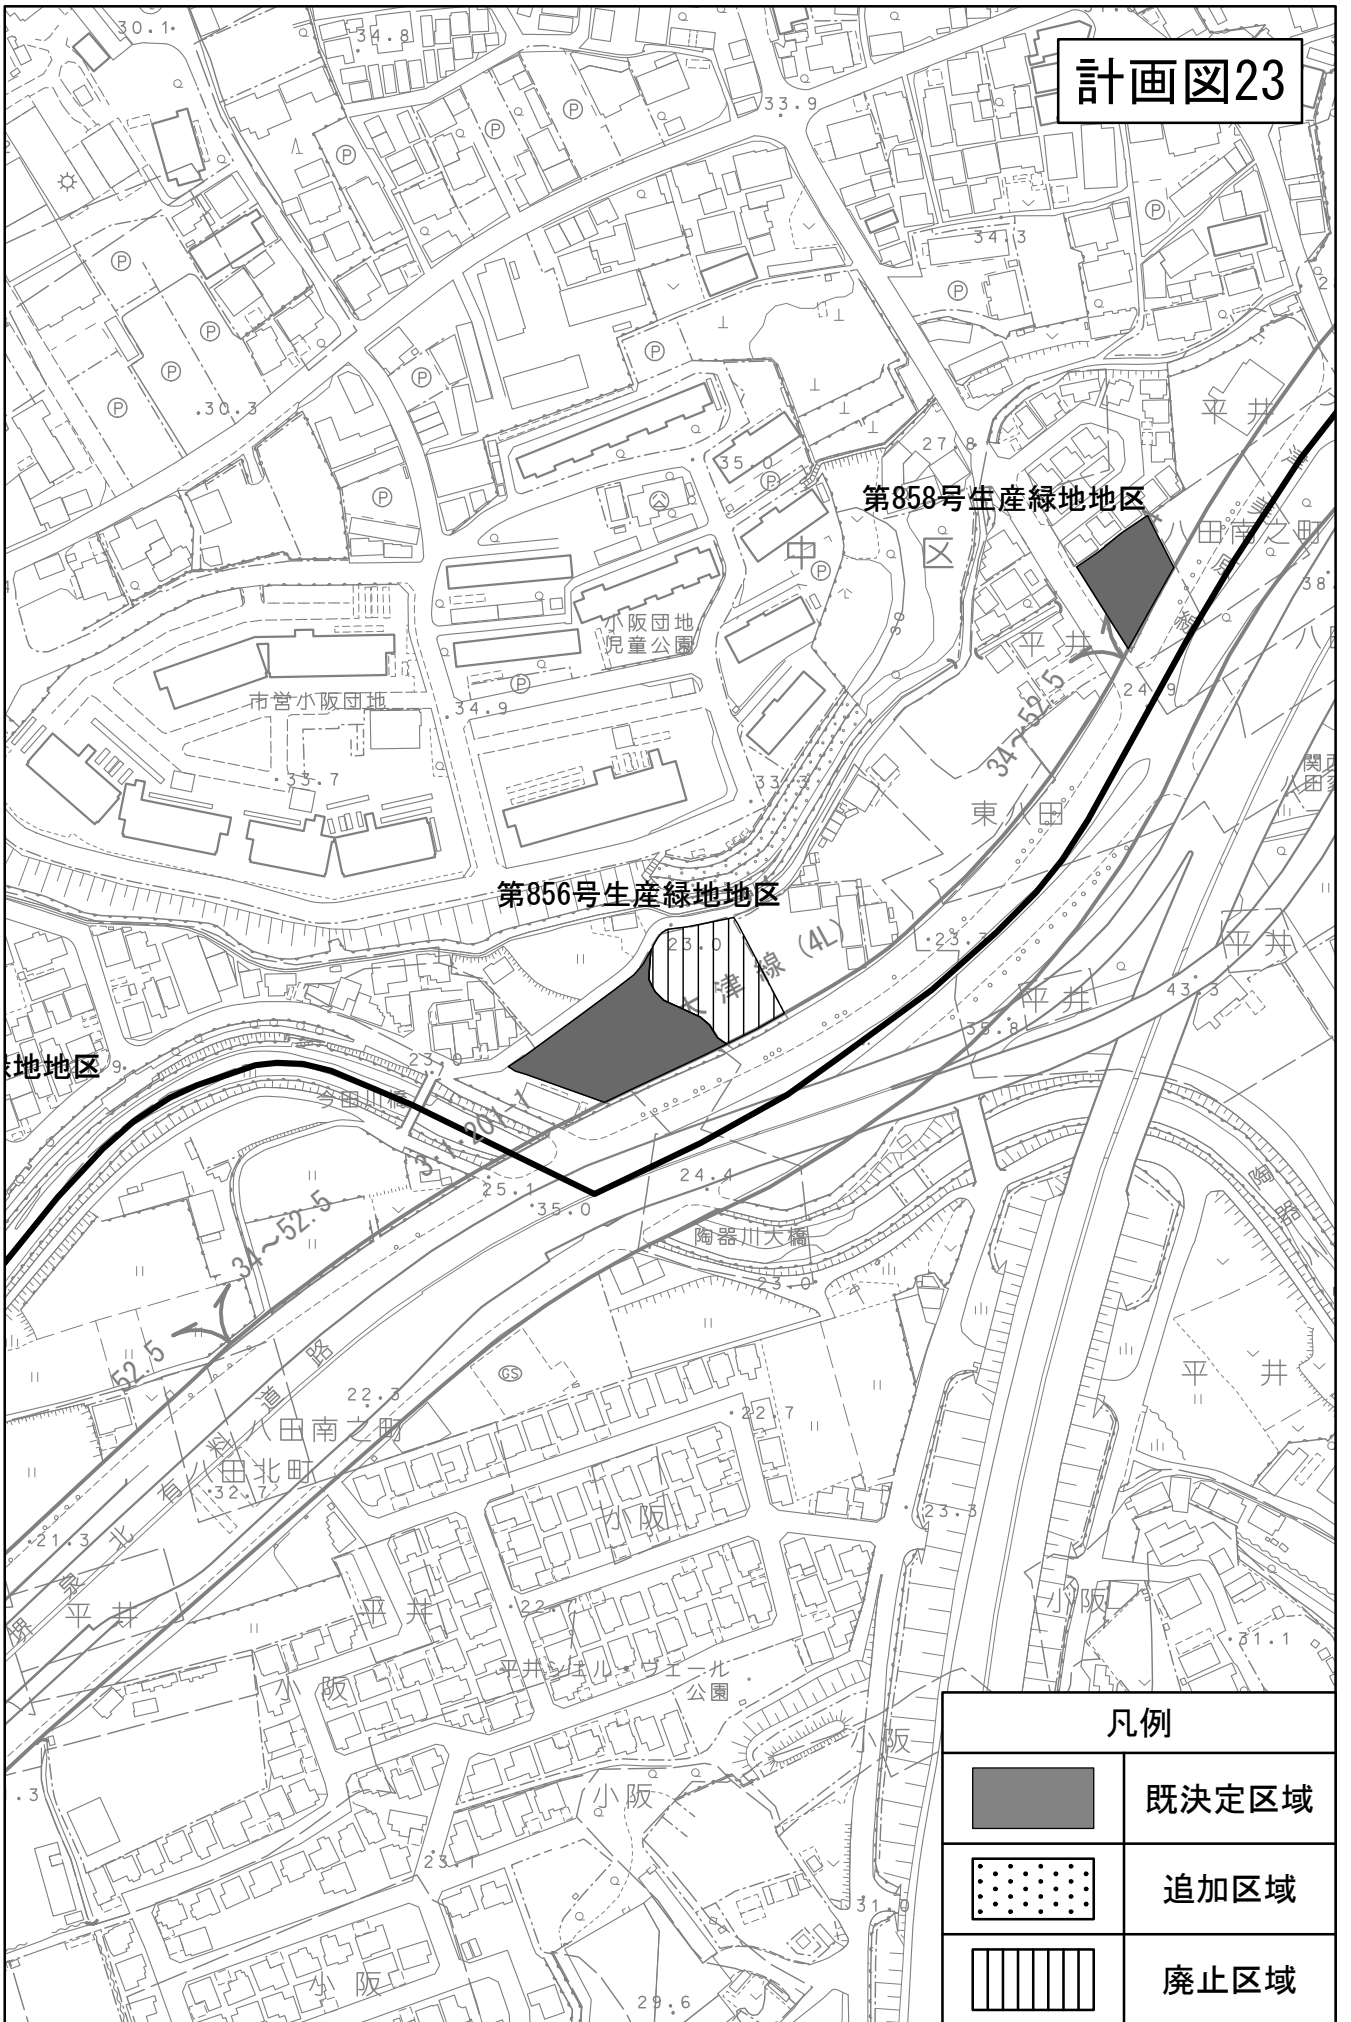

凡例	
	既決定区域
	追加区域
	廃止区域

計画図24

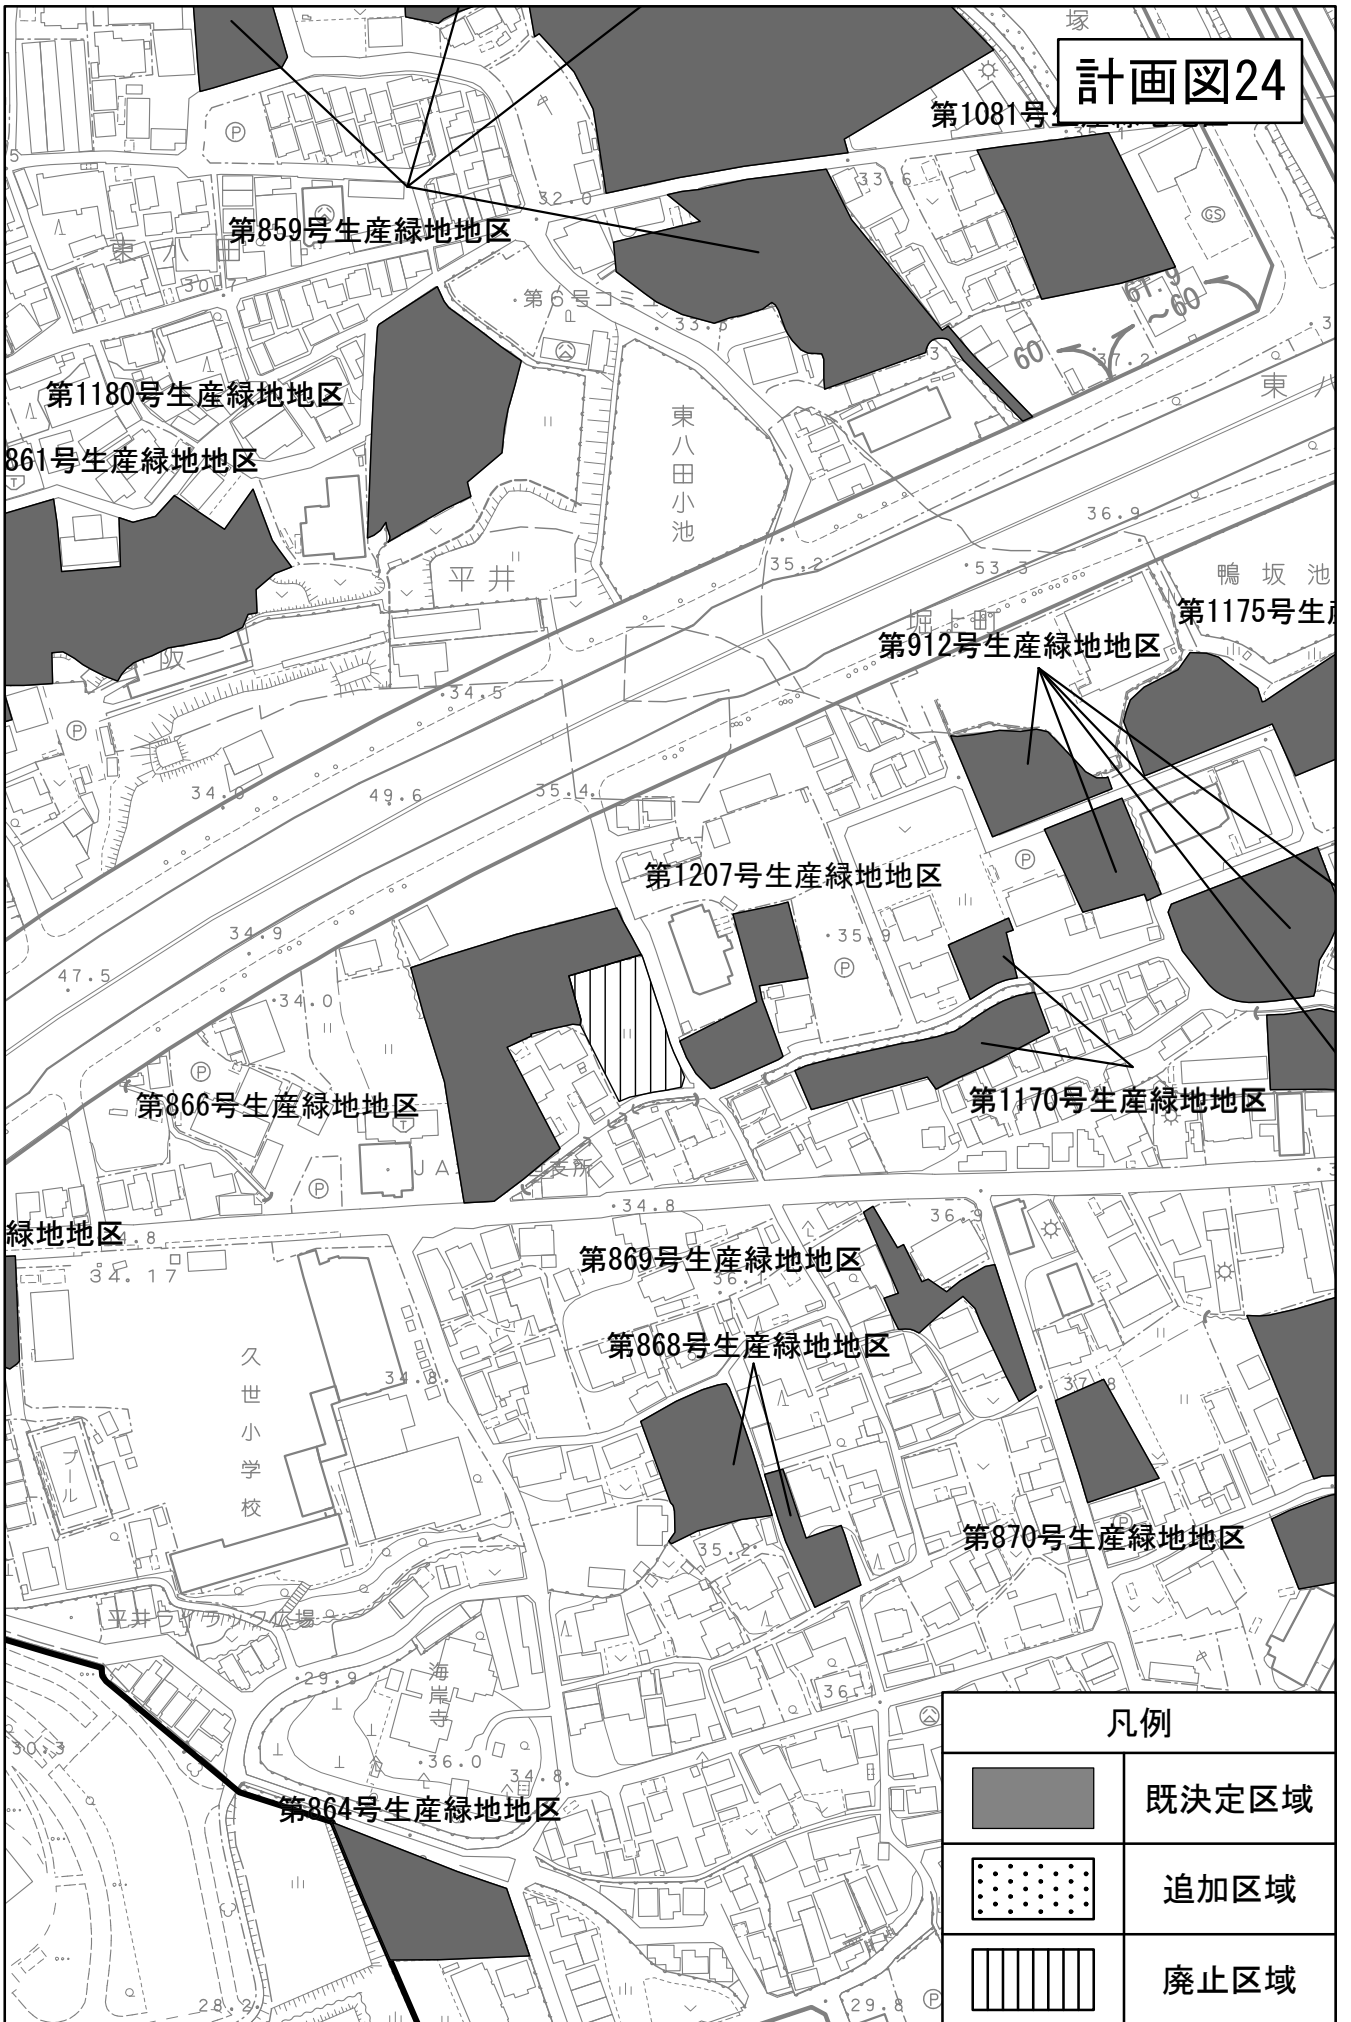

凡例	
	既定区域
	追加区域
	廃止区域



計画図26


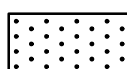



第76号生産緑地地区


第77号生産緑地地区


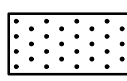

第78号生産緑地地区

第967号生産緑地地区


凡例	
	既決定区域
	追加区域
	廃止区域

計画図27

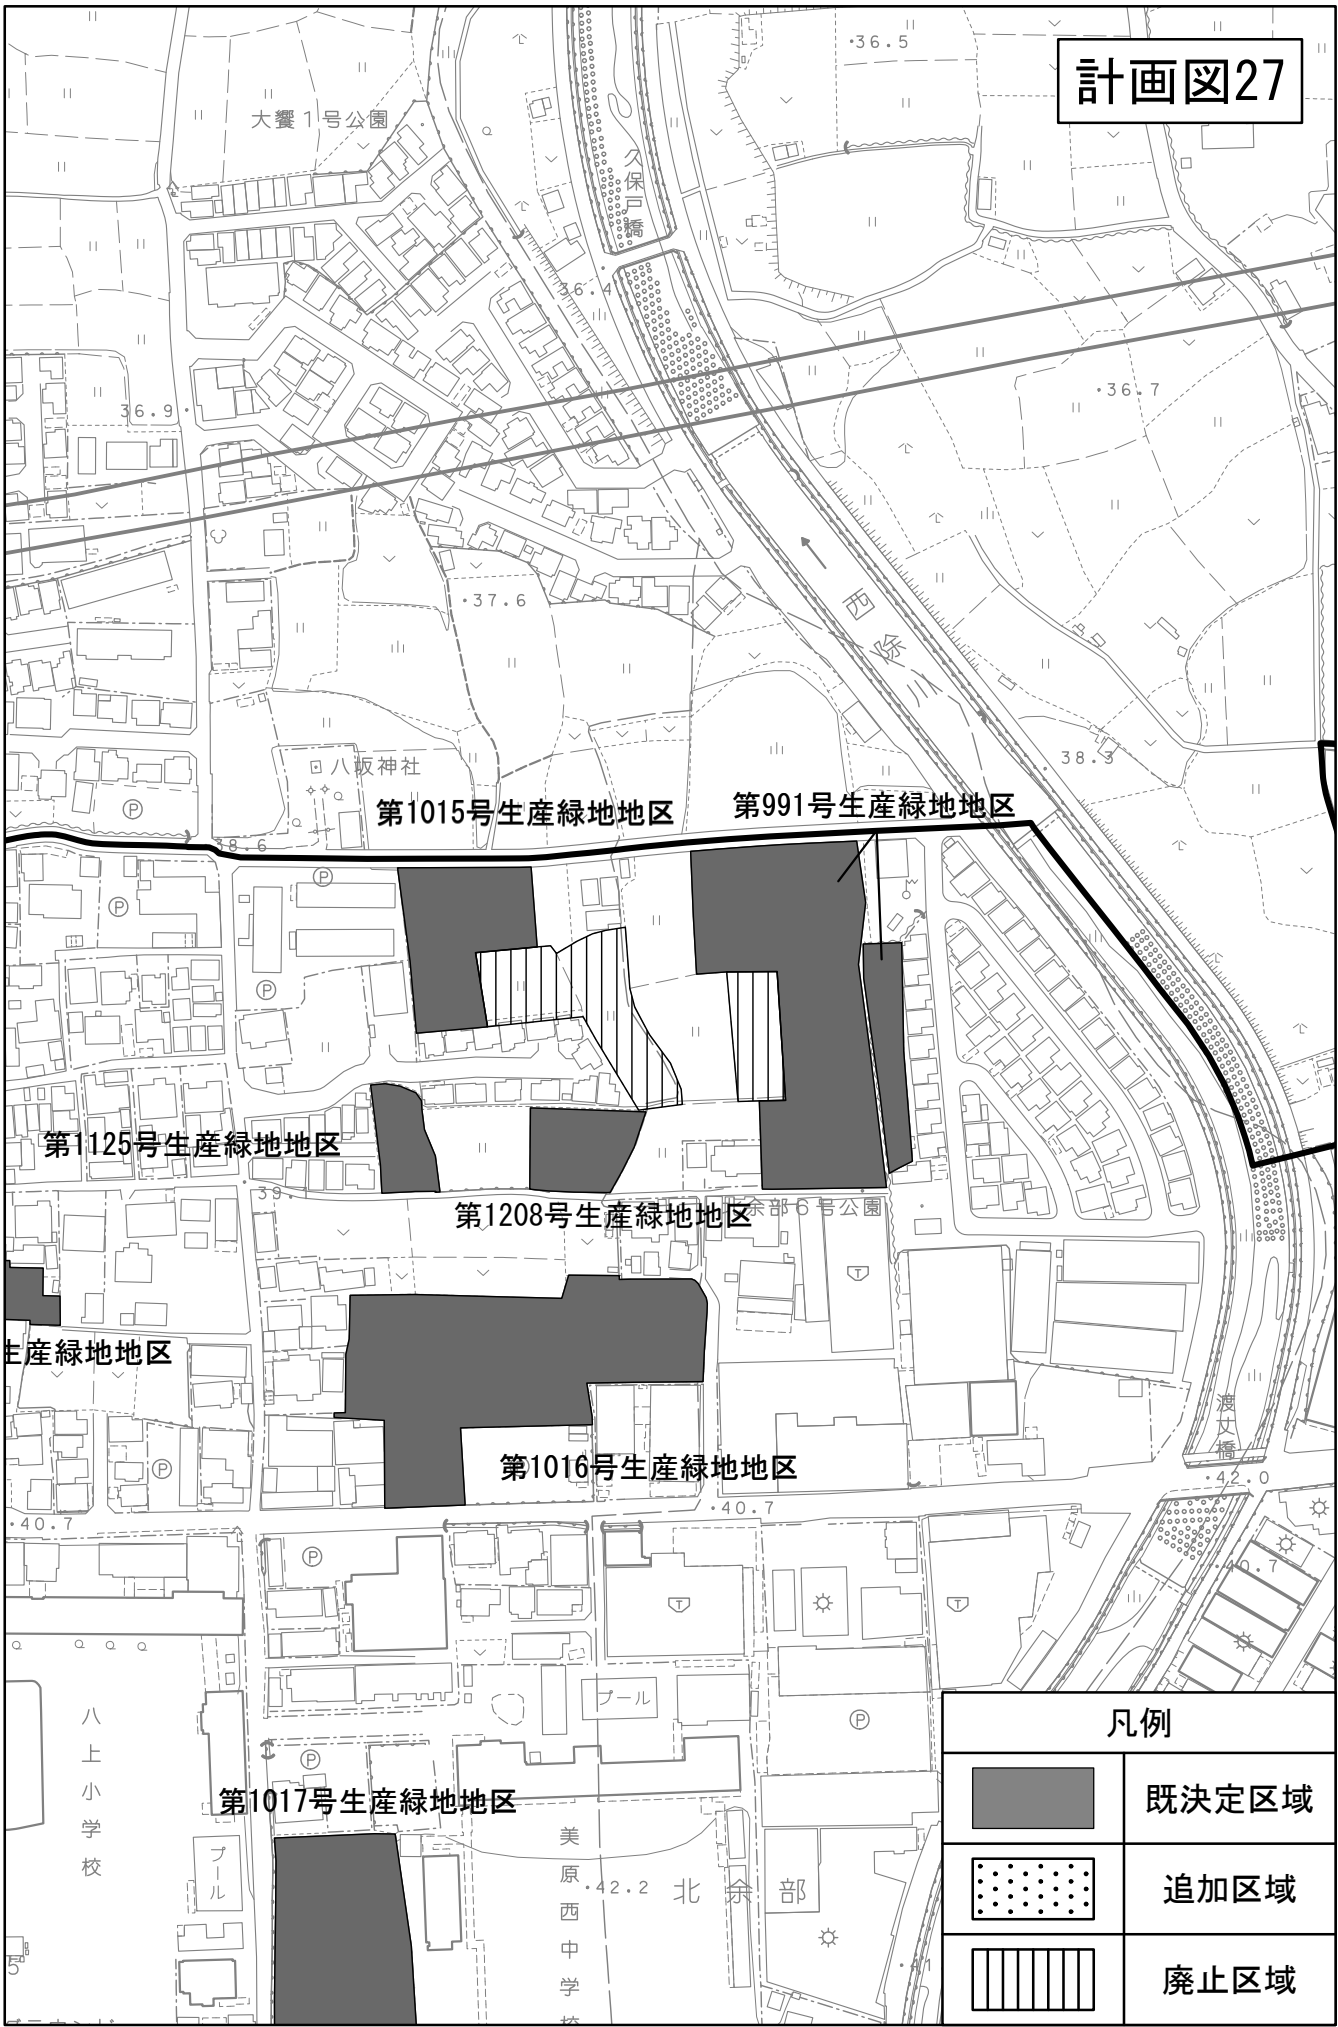


凡例	
	既定区域
	追加区域
	廃止区域

計画図28

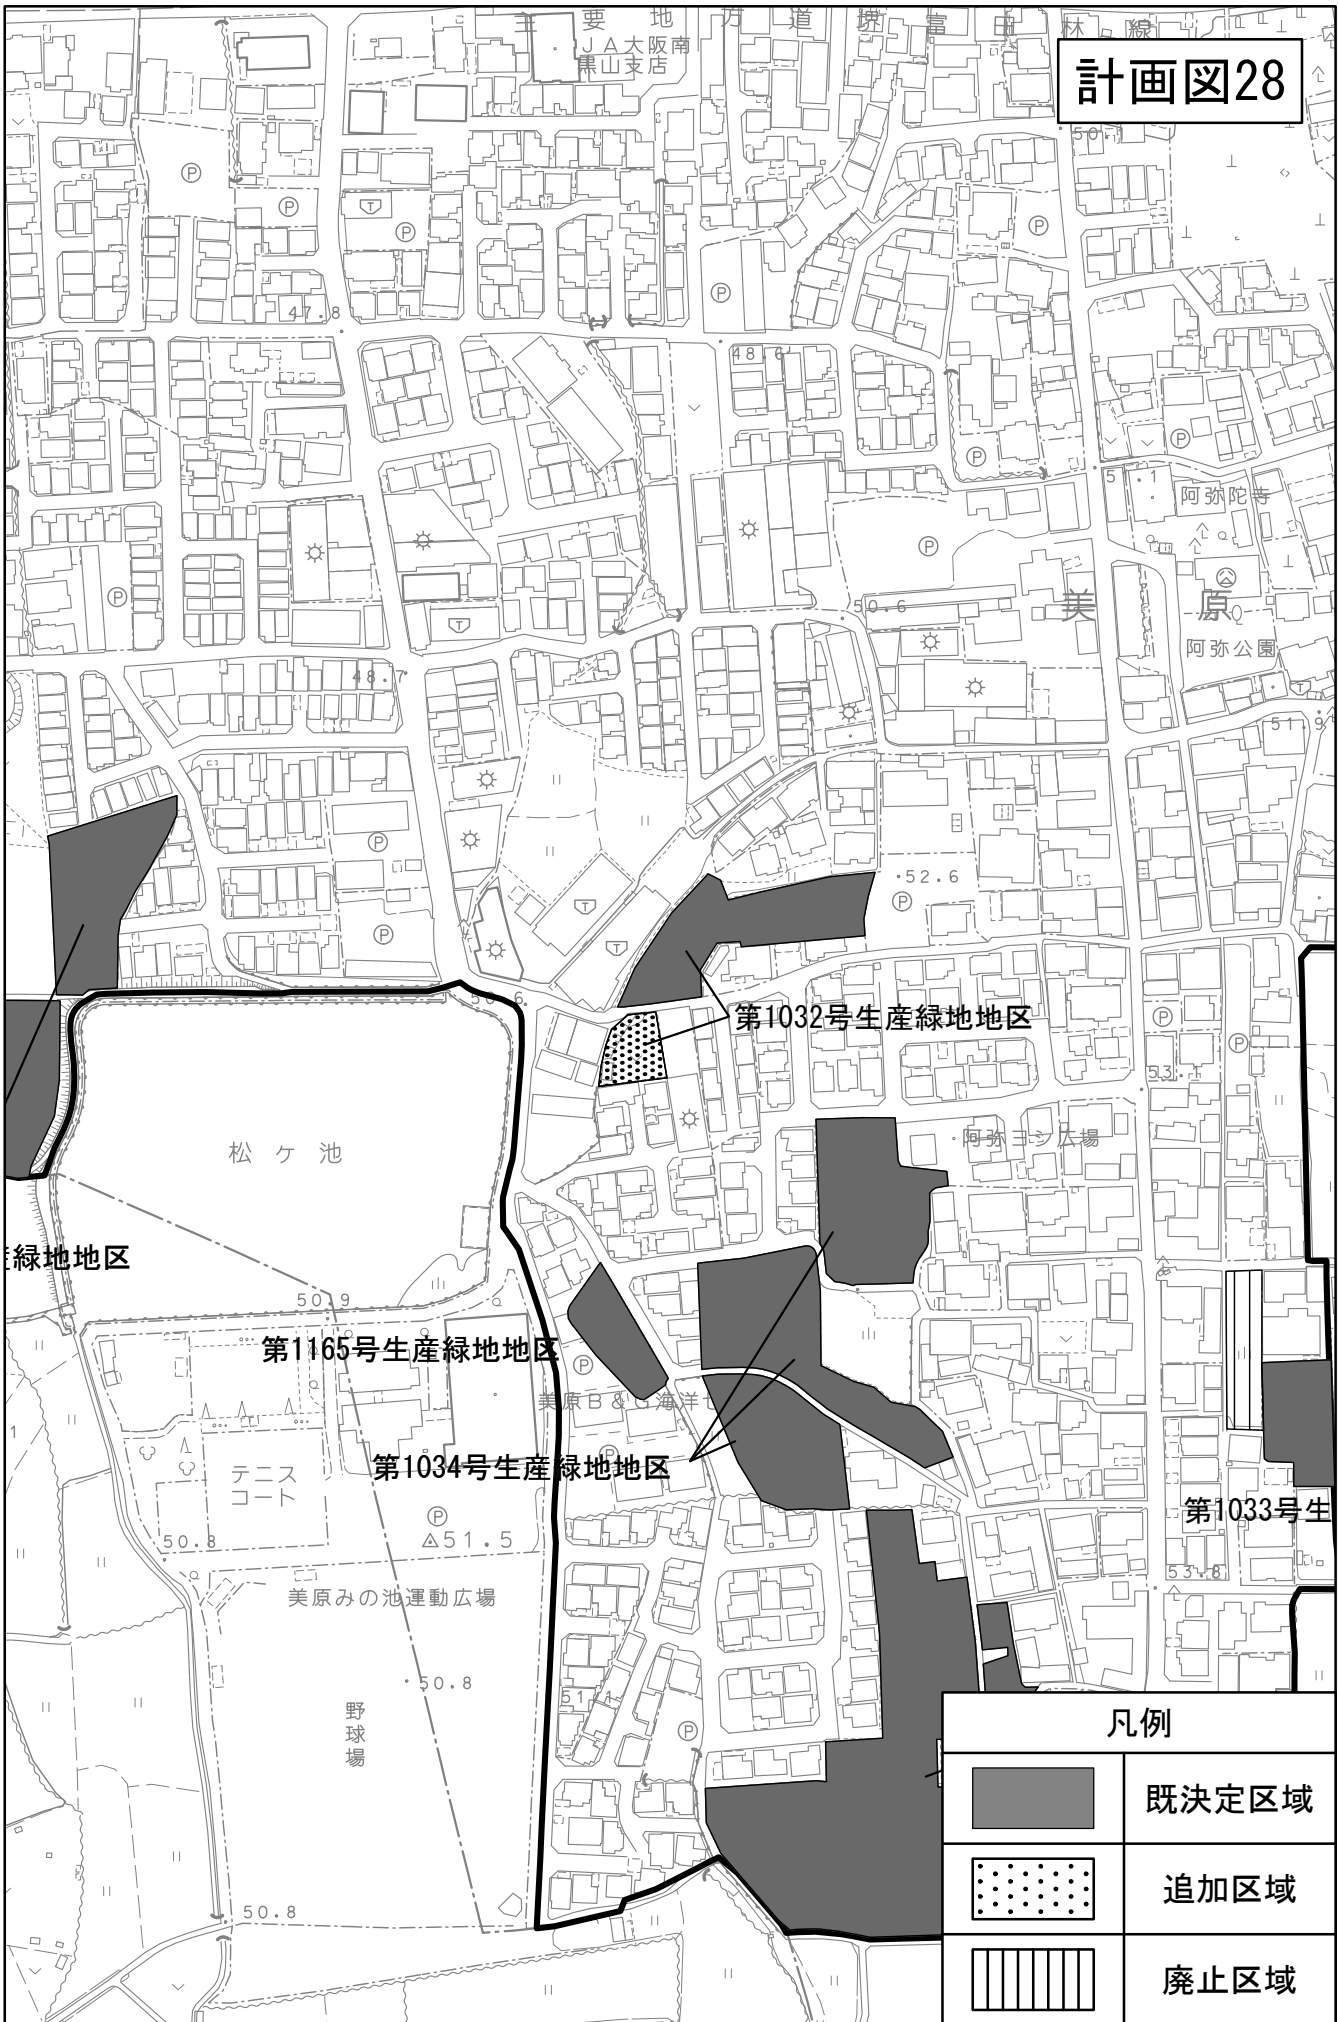


凡例	
	既決定区域
	追加区域
	廃止区域


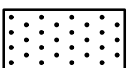

計画図29

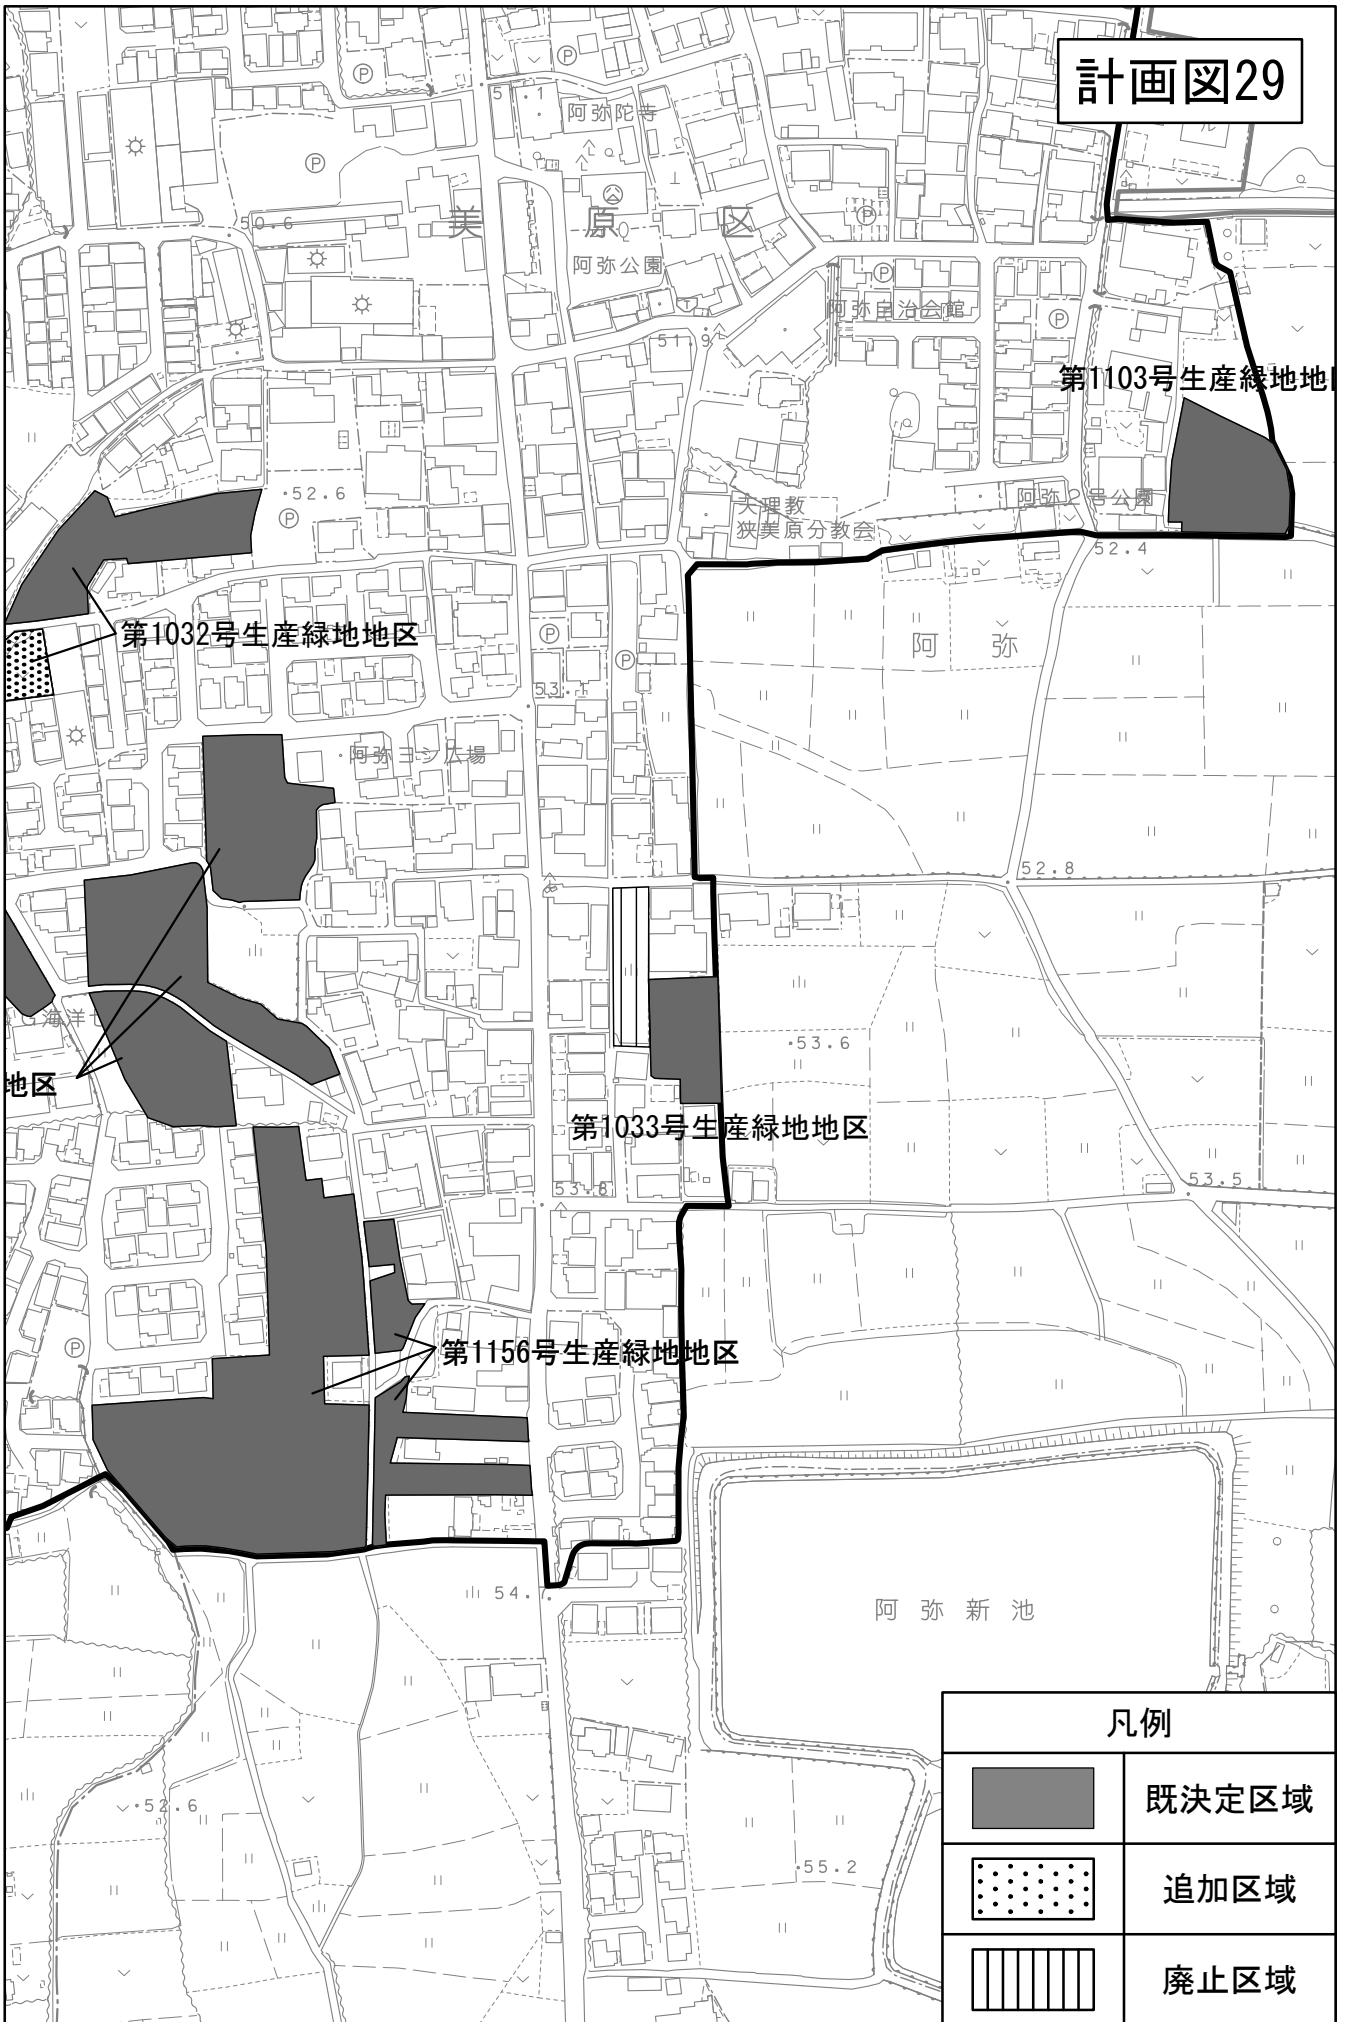


凡例	
	既決定区域
	追加区域
	廃止区域

計画図30

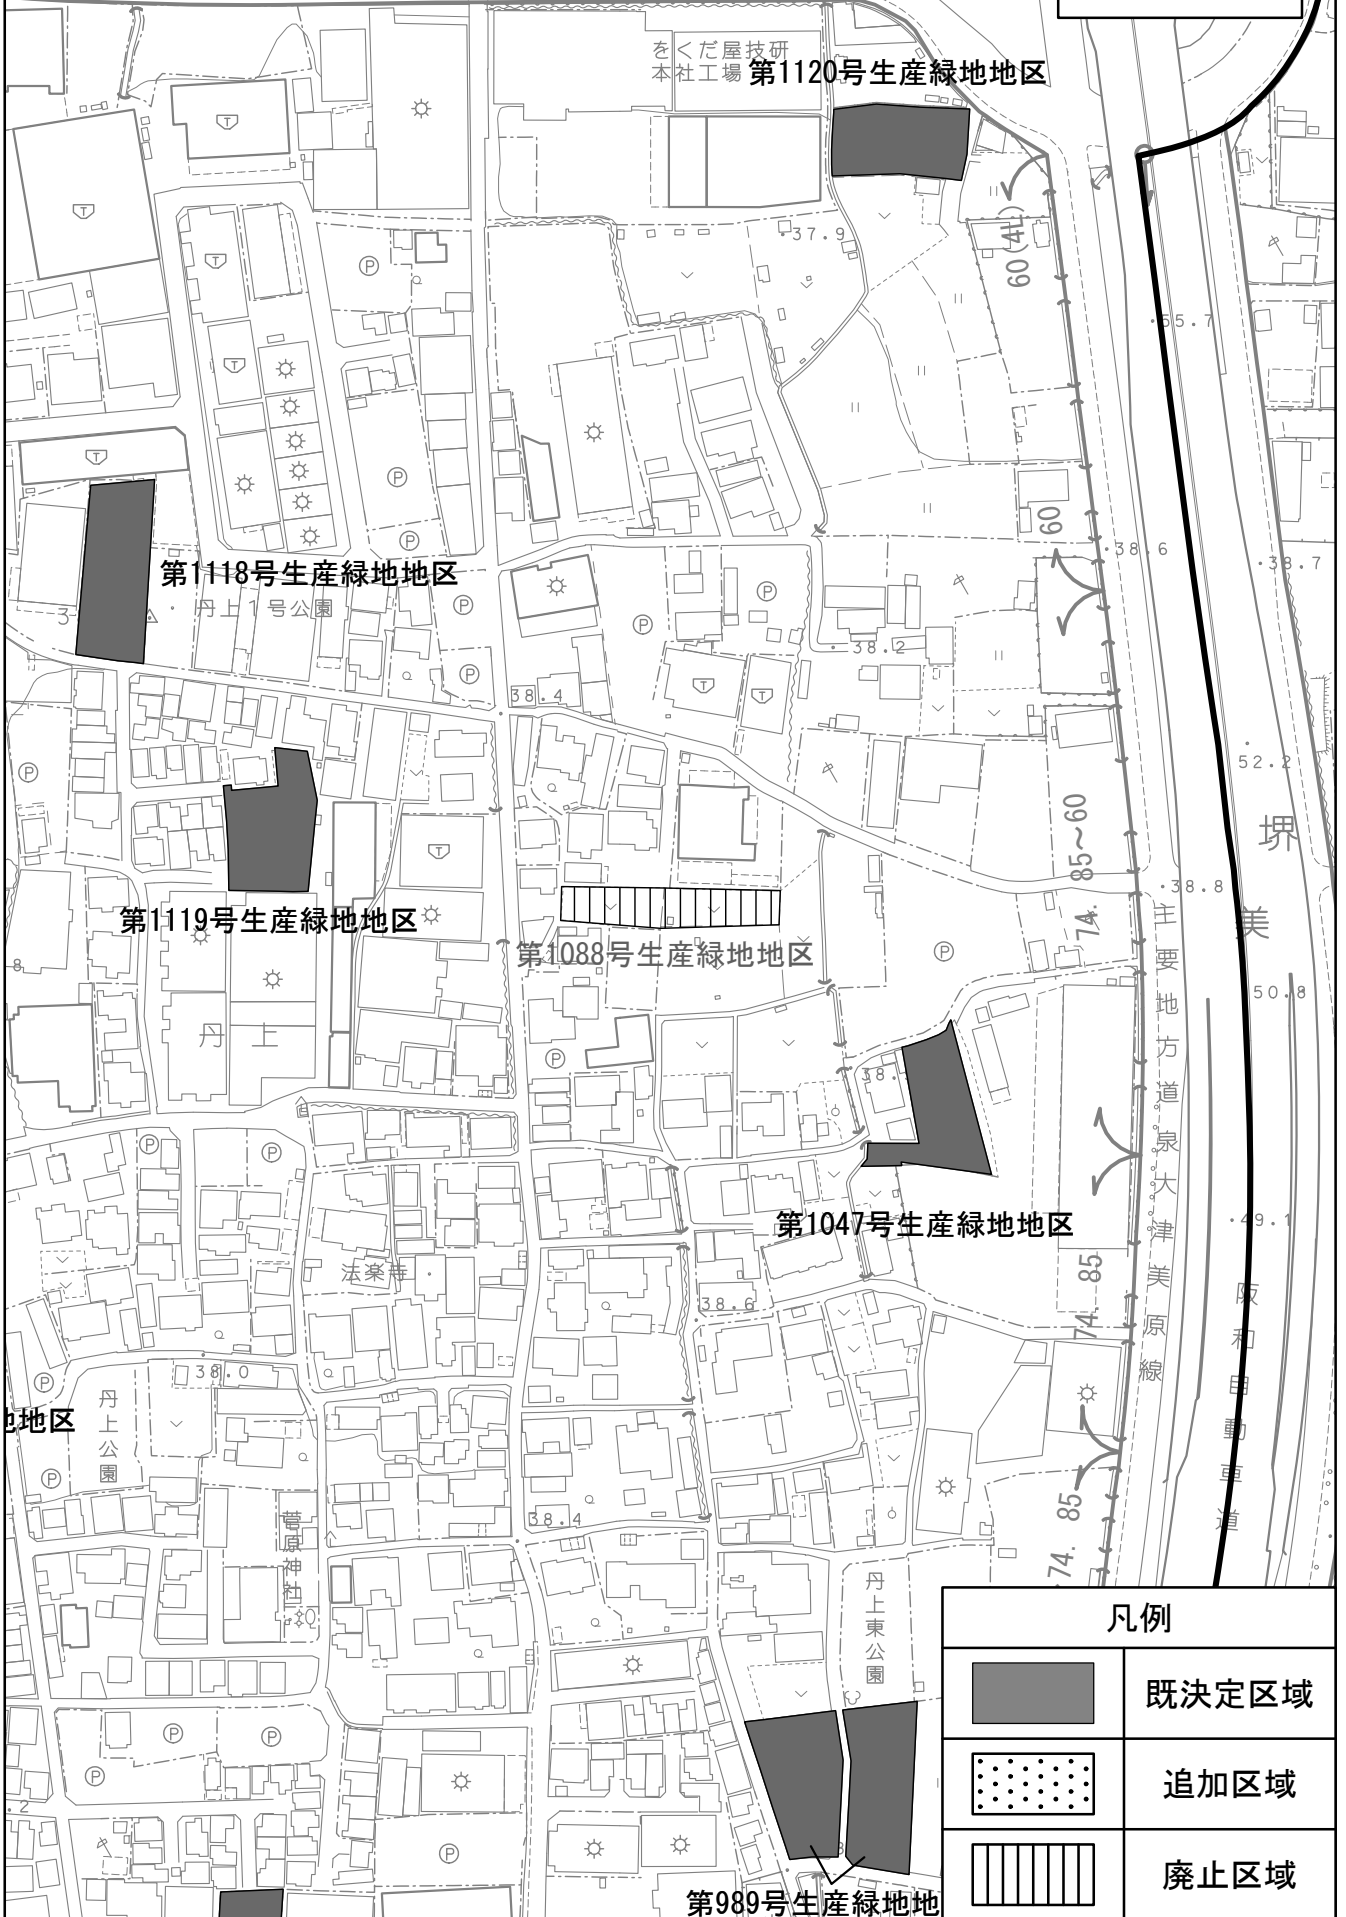

凡例	
	既定区域
	追加区域
	廃止区域

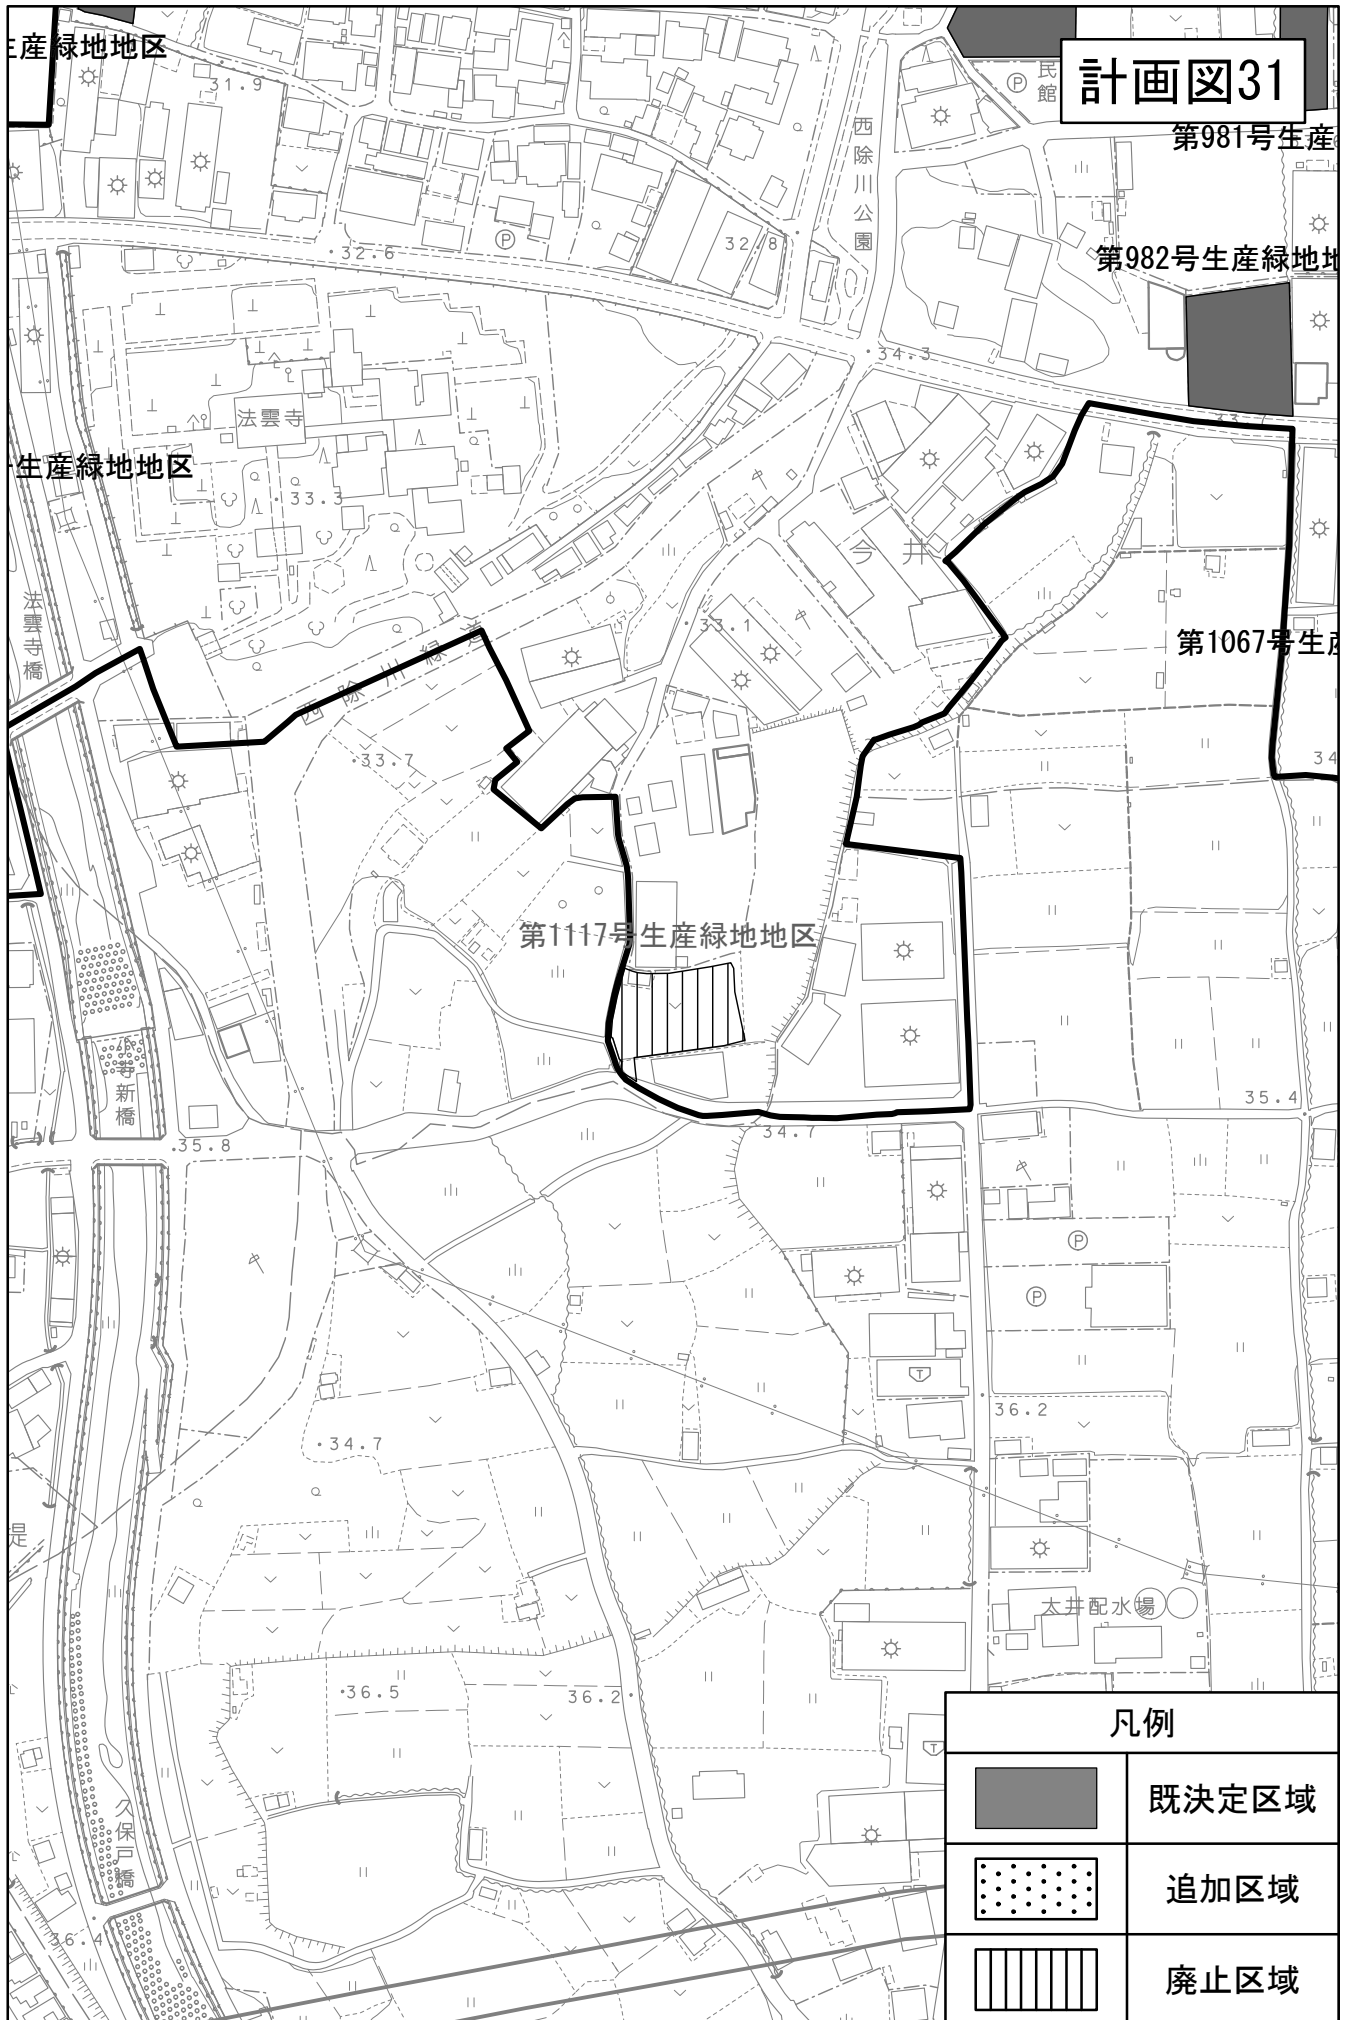

計画図31


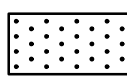

第981号生産

第982号生産緑地

第1067号生産


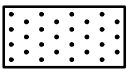

第1117号生産緑地地区

凡例


	既決定区域
	追加区域
	廃止区域


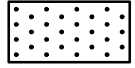

計画図32




凡例	
	既定区域
	追加区域
	廃止区域


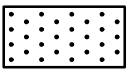

計画図33

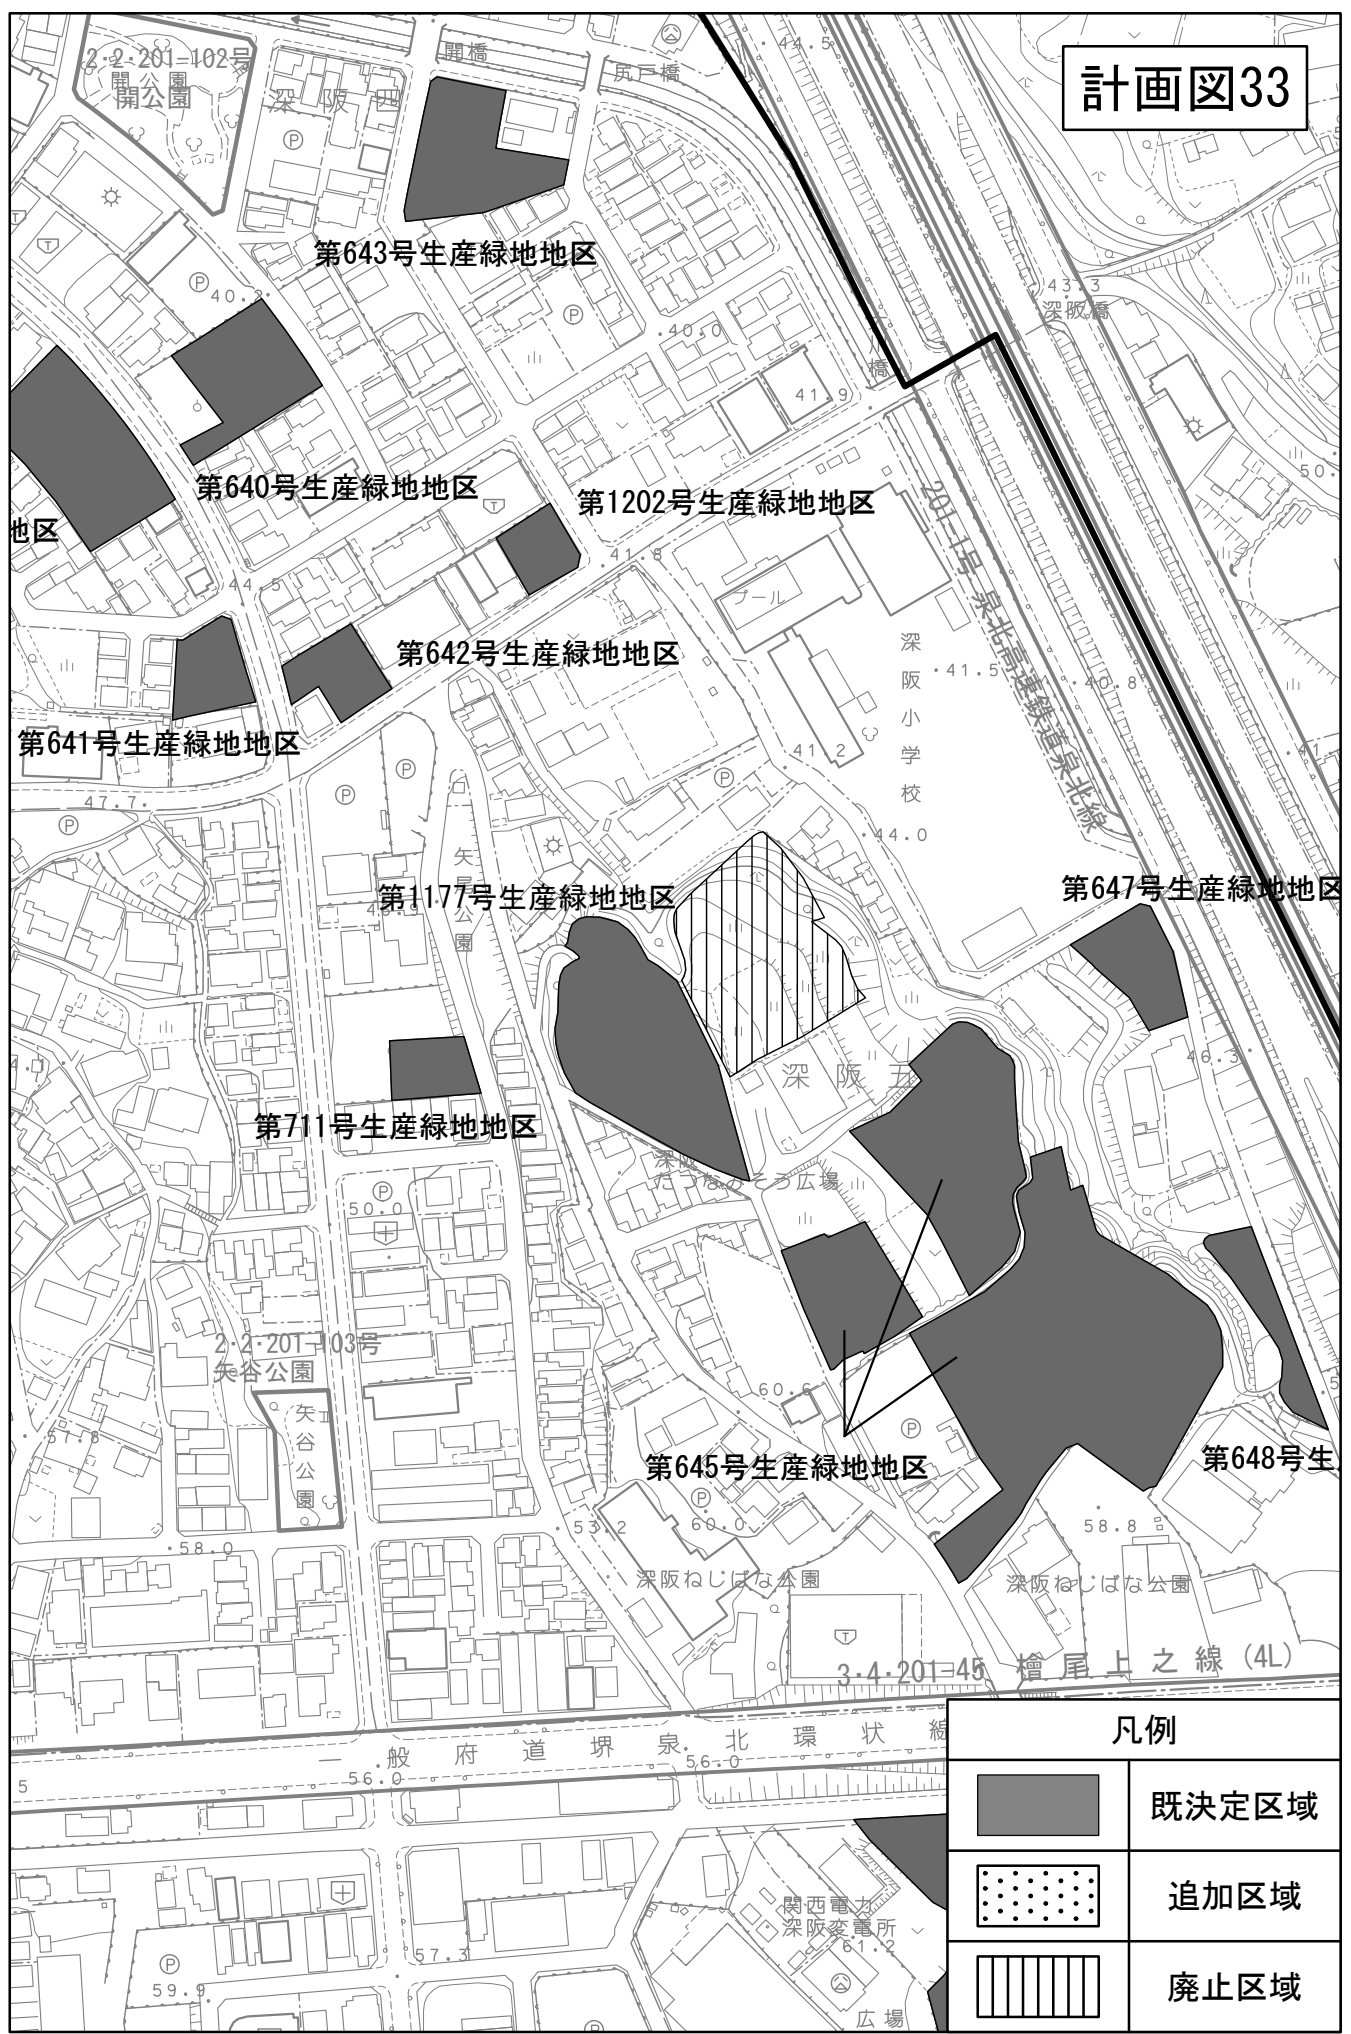

凡例	
	既定区域
	追加区域
	廃止区域


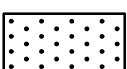

計画図34

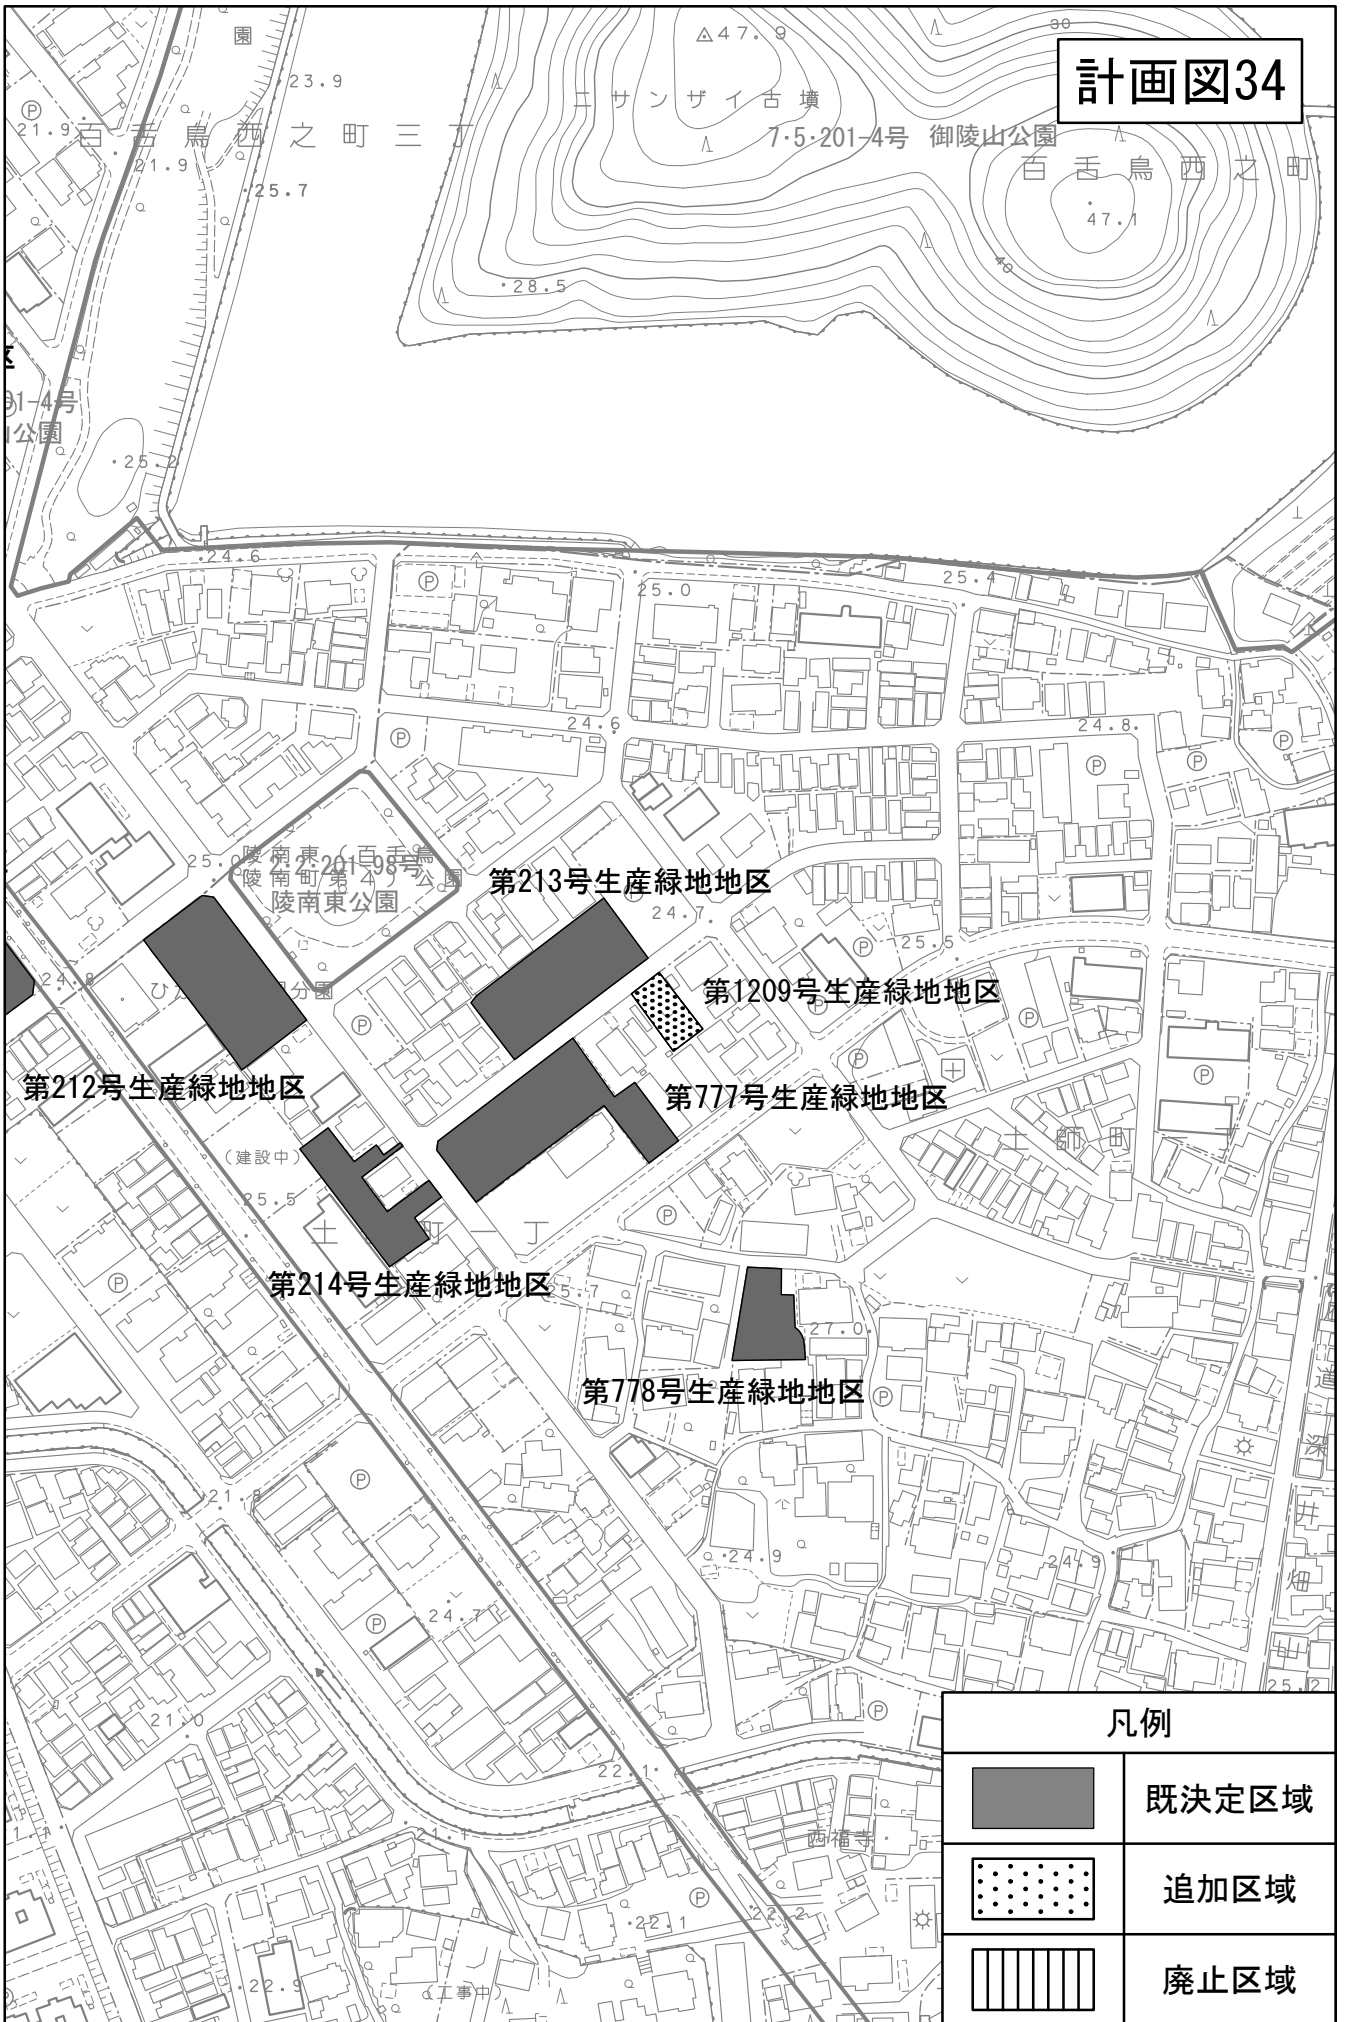

凡例	
	既定区域
	追加区域
	廃止区域

計画図35




凡例	
	既定区域
	追加区域
	廃止区域


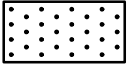

計画図36



凡例	
	既定区域
	追加区域
	廃止区域

計画図37

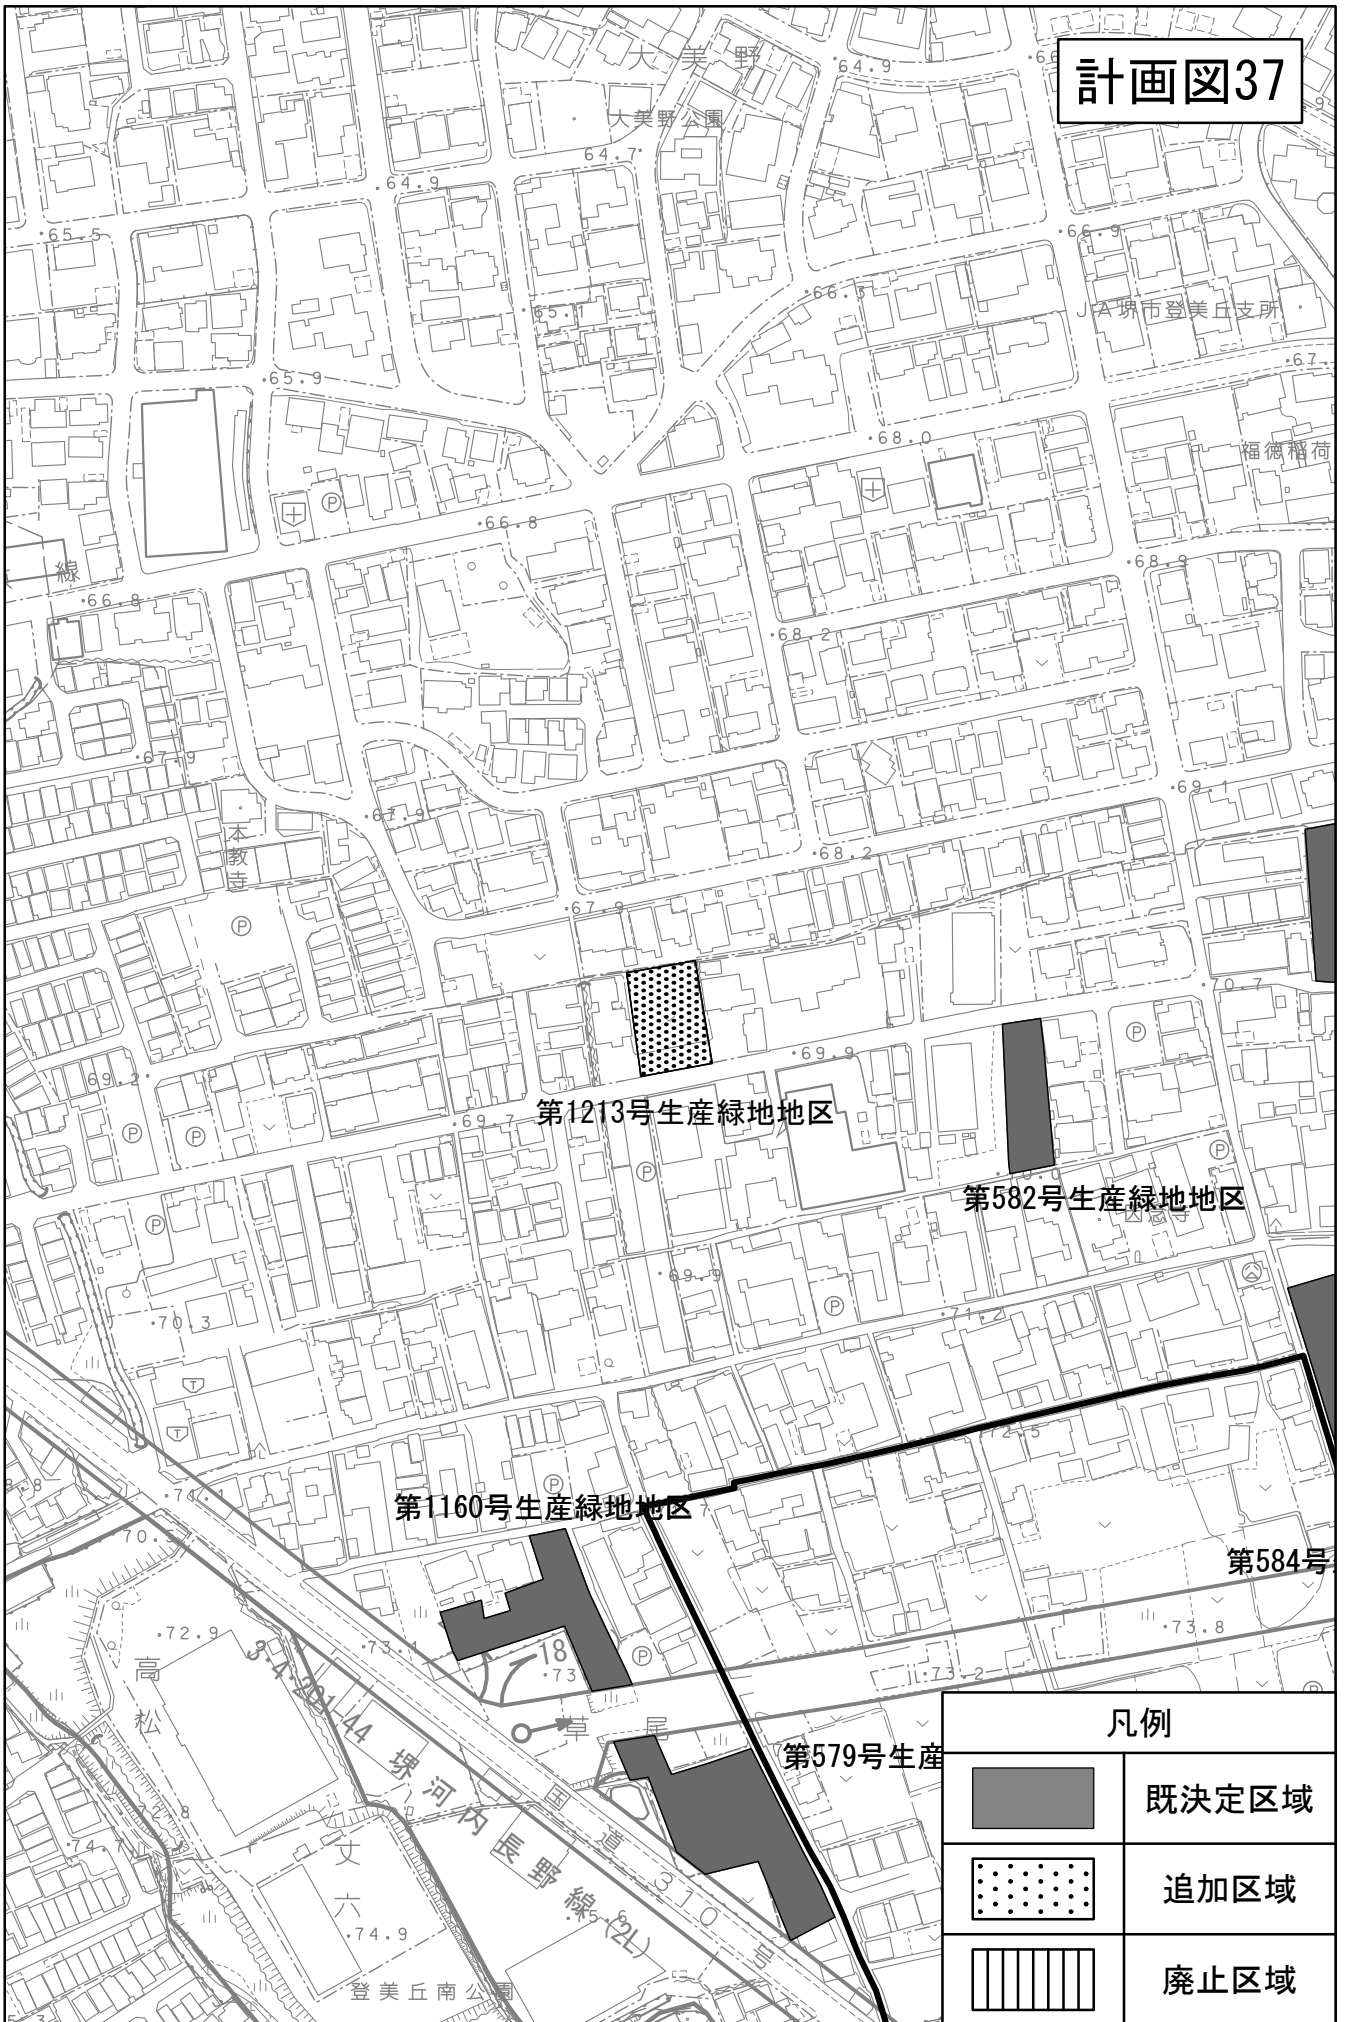

凡例	
	既決定区域
	追加区域
	廃止区域

計画図38

