

令和 6 年度 第 1 回
堺市都市計画審議会


議 案 書 資 料

令和6年度 第1回

堺市都市計画審議会付議案件一覧表

議案 番号	案 件 名	決定 権者	頁
190	特定生産緑地の指定について	市 (指定)	2

位置図

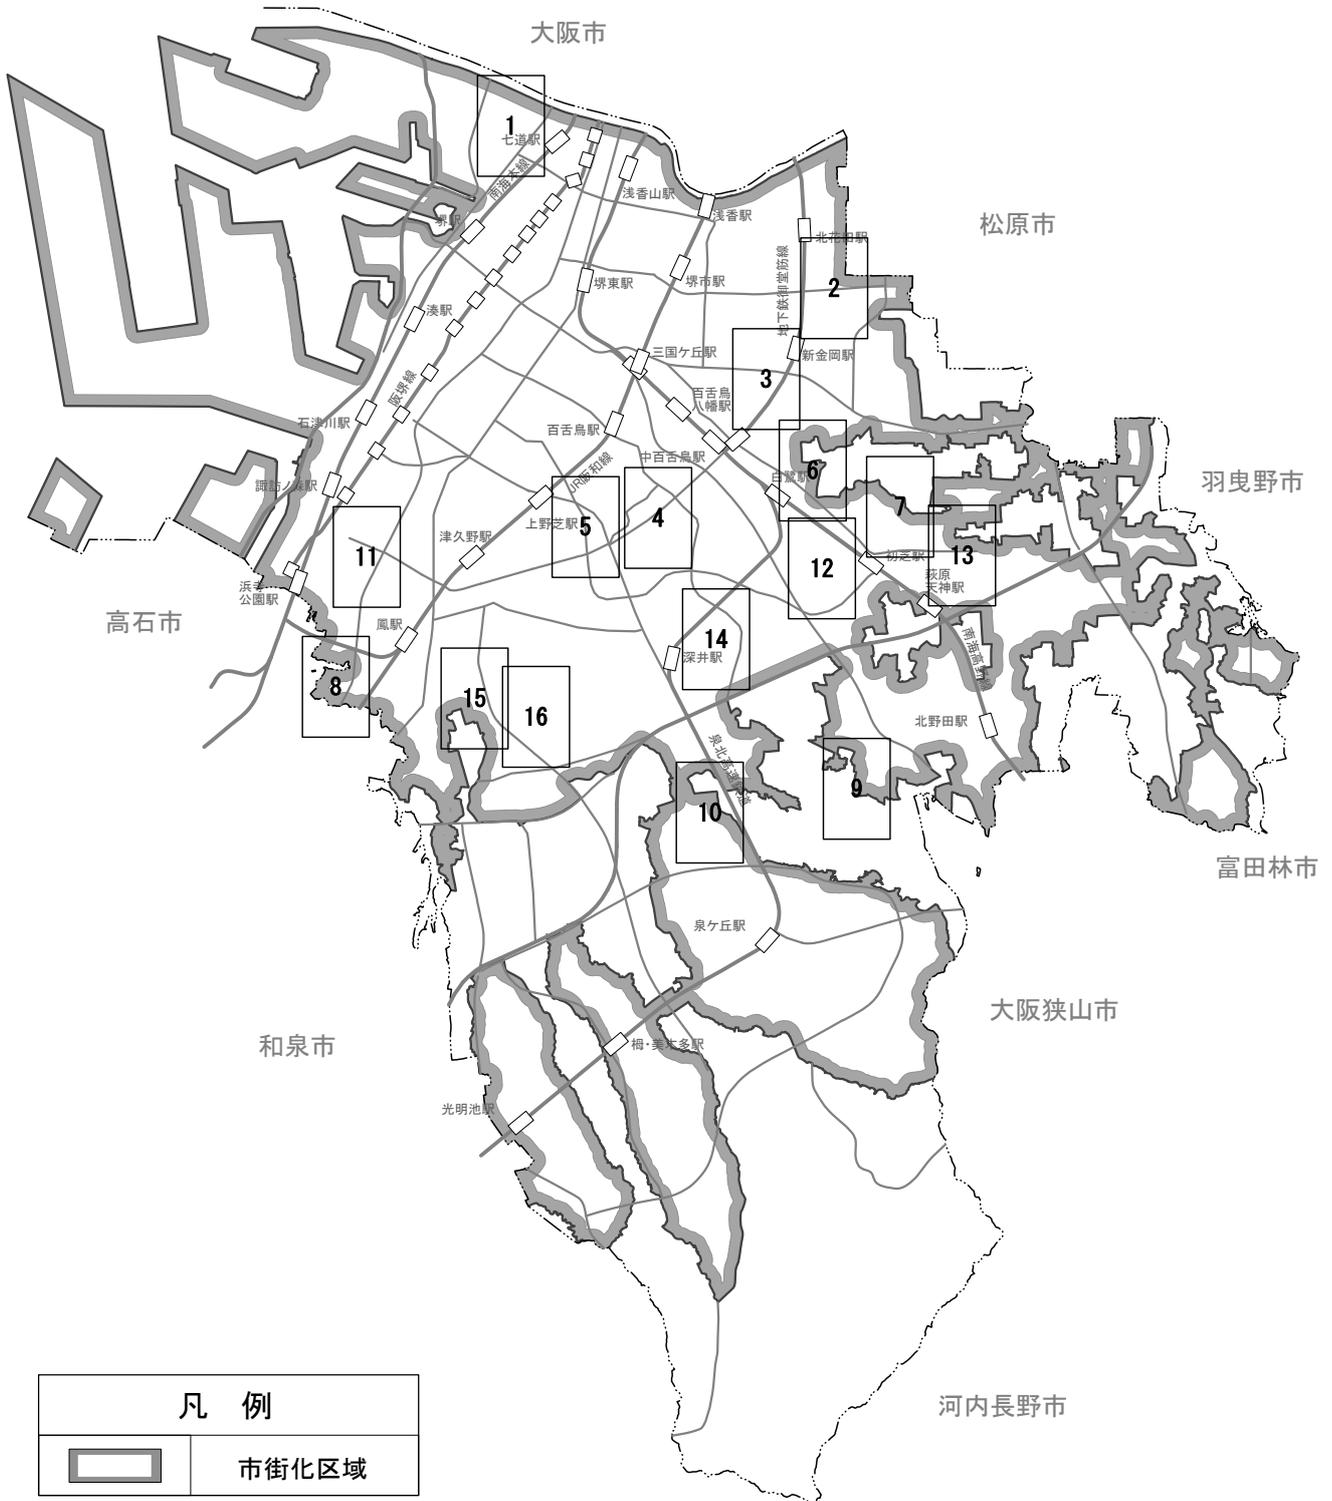

令和6年度

特定生産緑地指定区域図

縮尺 S=1/5,000 図面番号 1/16

堺市




令和6年度
特定生産緑地指定区域図

縮尺 S=1/5,000 図面番号 2/16

堺市



凡例

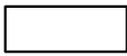
	生産緑地地区
	特定生産緑地 既指定区域
	特定生産緑地 新規指定区域

令和6年度

特定生産緑地指定区域図

縮尺 S=1/5,000 図面番号 3/16

堺市

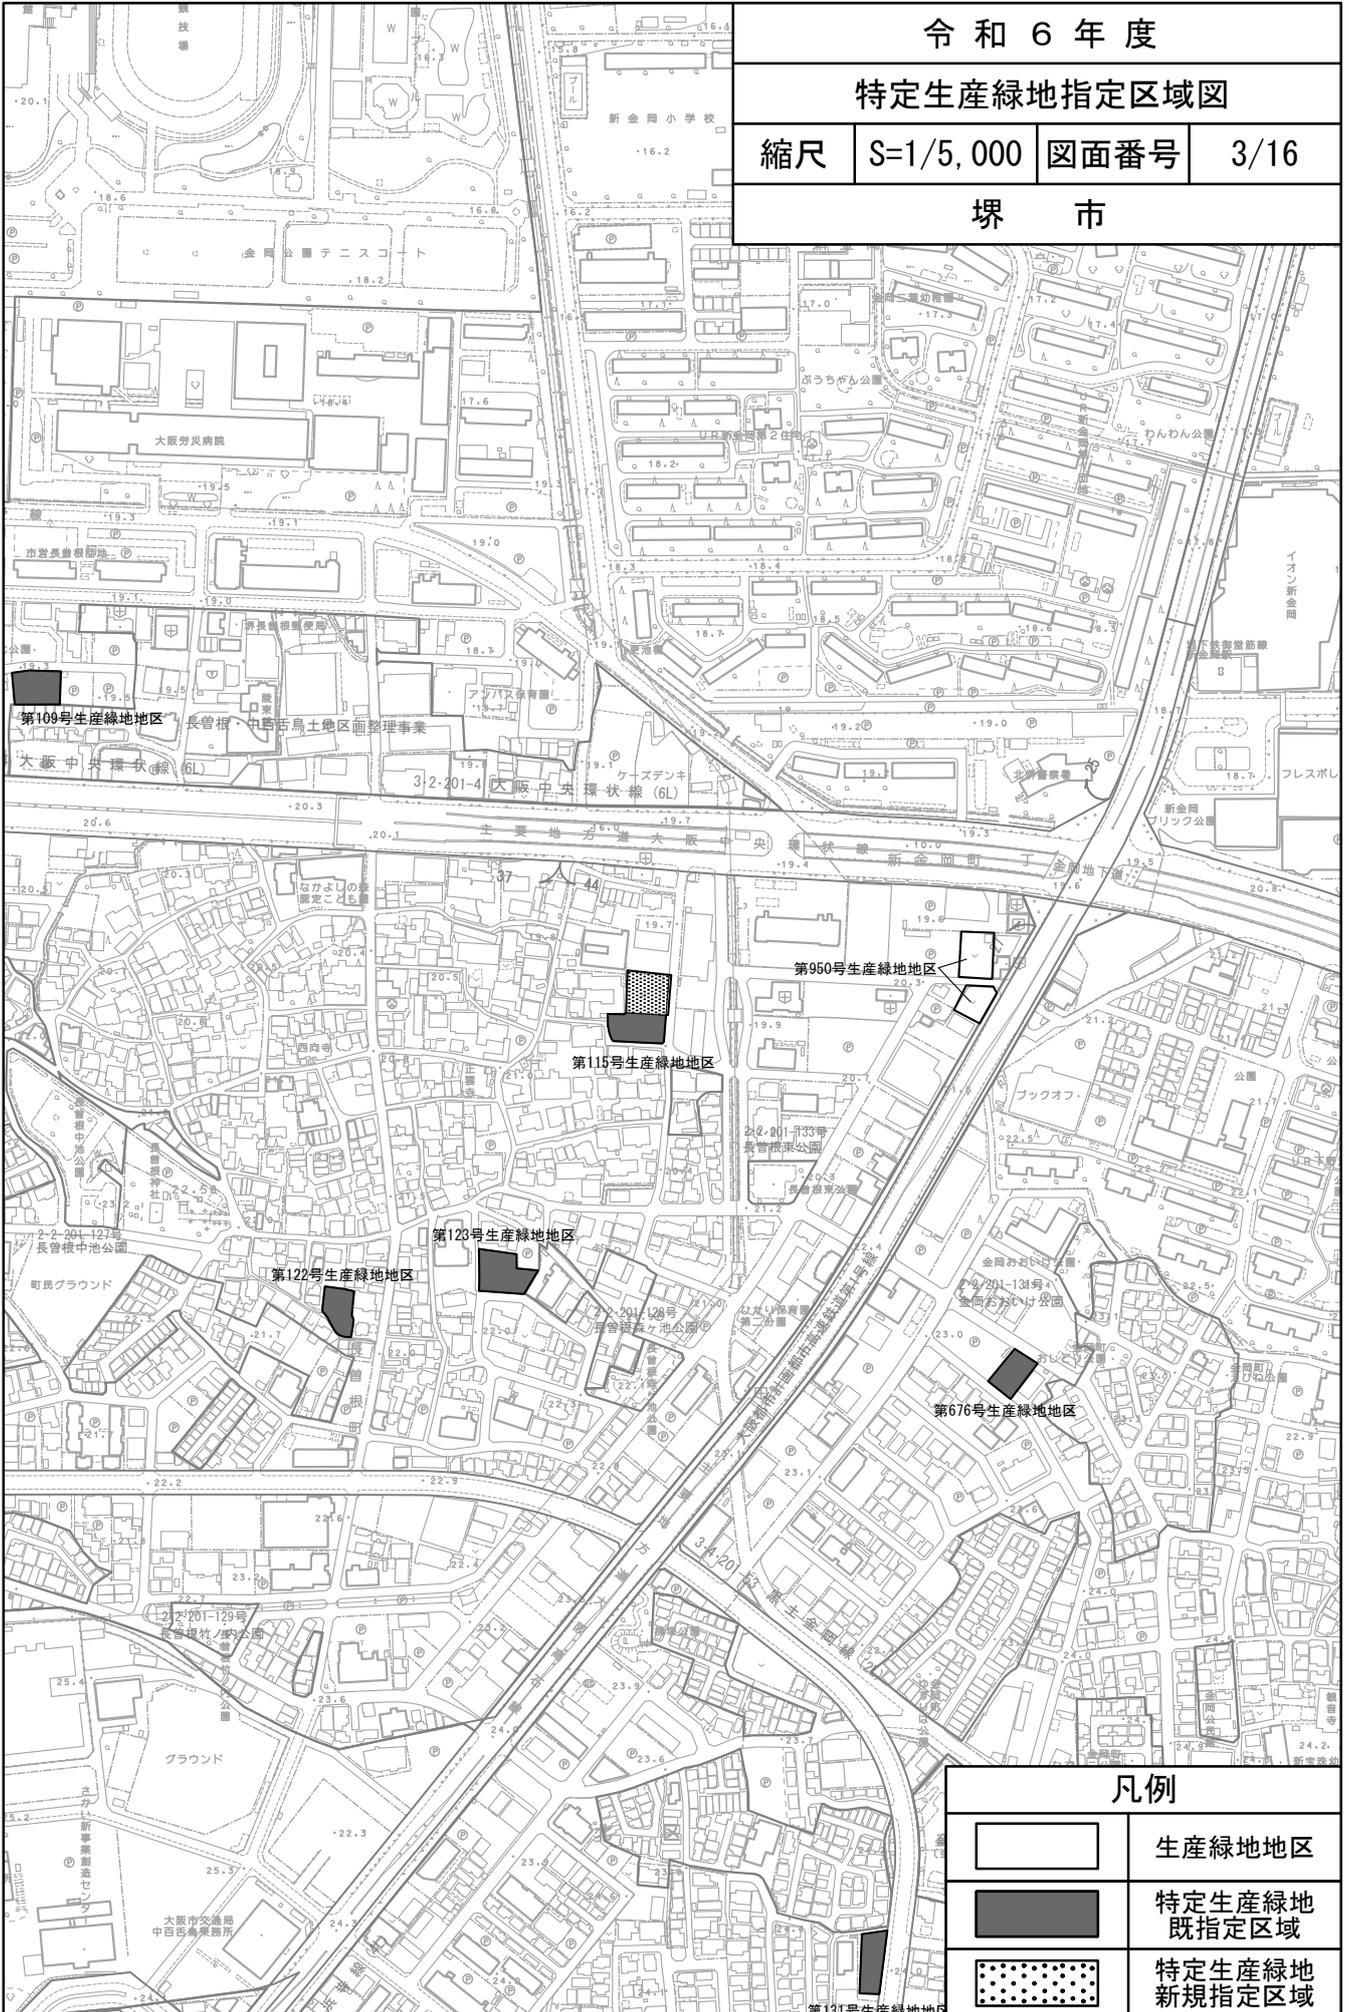


令和6年度

特定生産緑地指定区域図

縮尺 S=1/5,000 図面番号 4/16

堺市

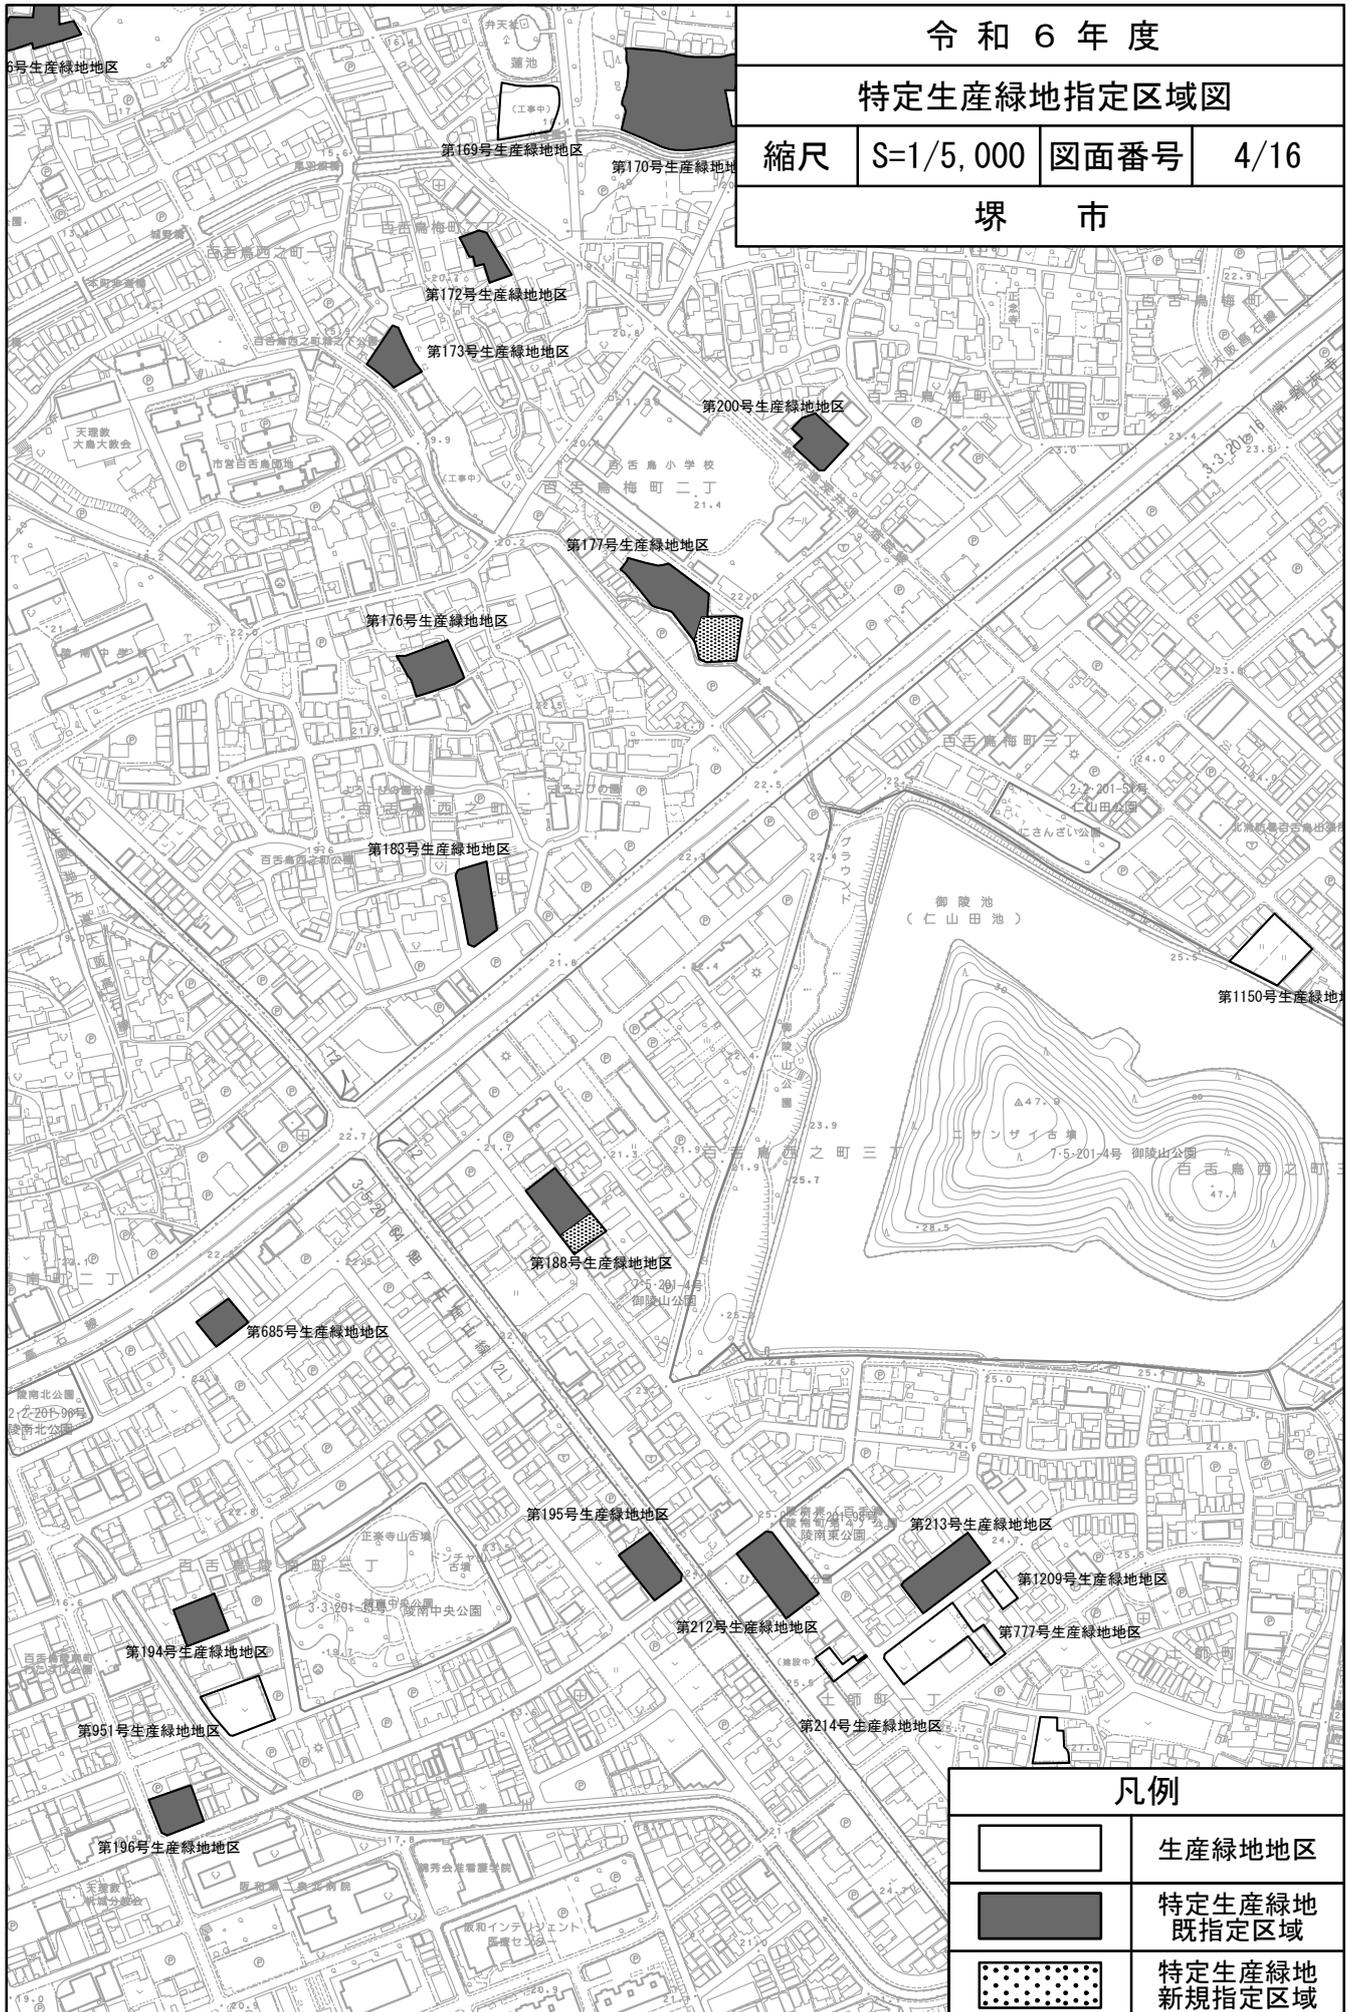


凡例



生産緑地地区



特定生産緑地
既指定区域

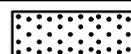


特定生産緑地
新規指定区域

令和6年度

特定生産緑地指定区域図

縮尺 S=1/5,000 図面番号 5/16

堺市

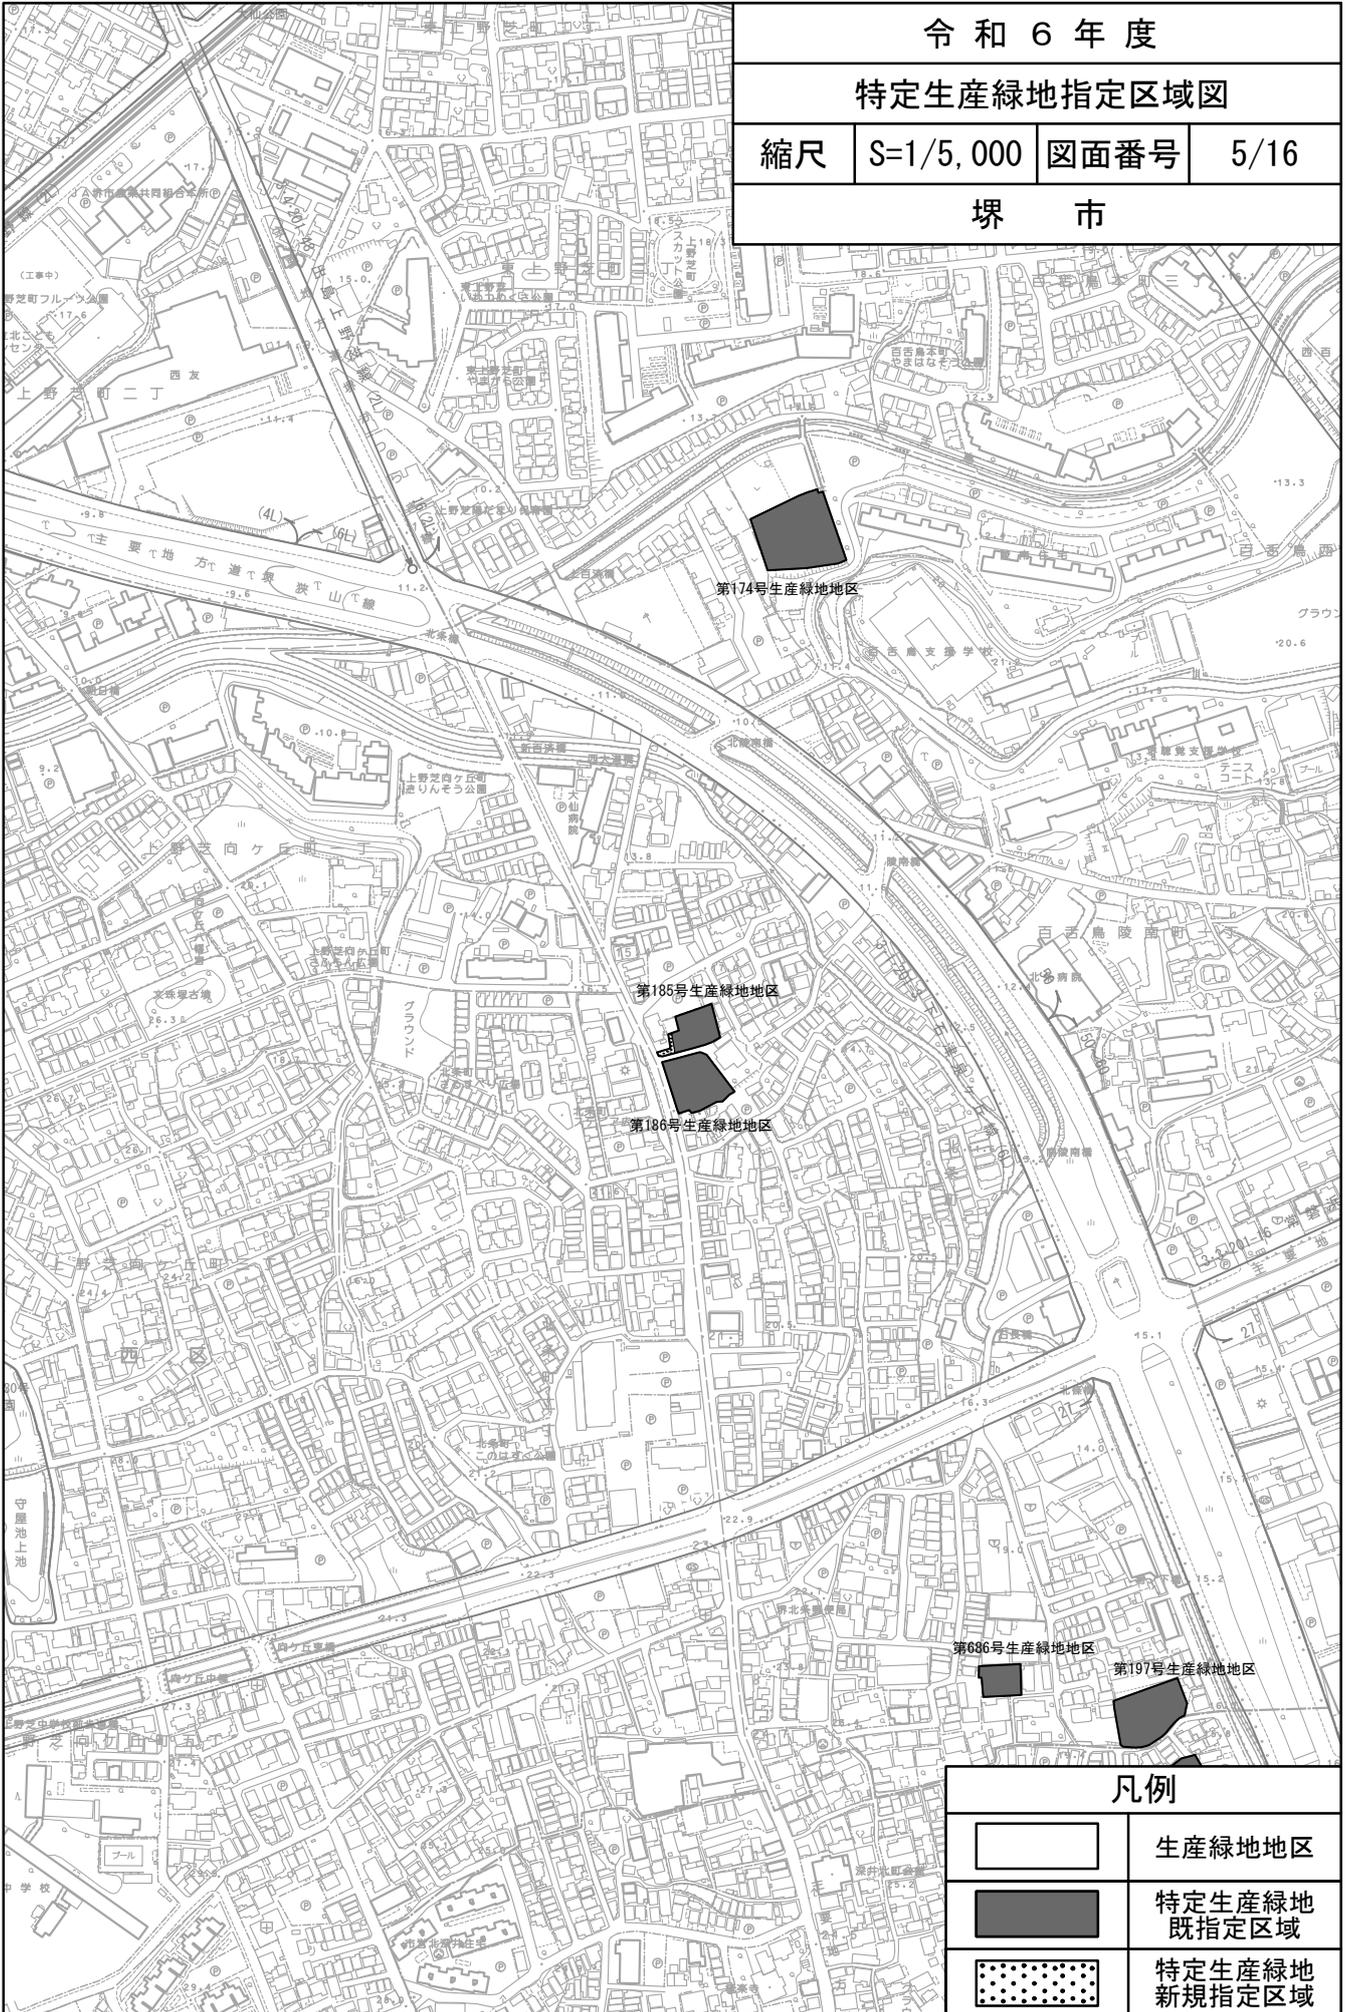


凡例



生産緑地地区



特定生産緑地
既指定区域

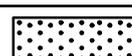


特定生産緑地
新規指定区域

令和6年度

特定生産緑地指定区域図

縮尺 S=1/5,000 図面番号 6/16

堺市

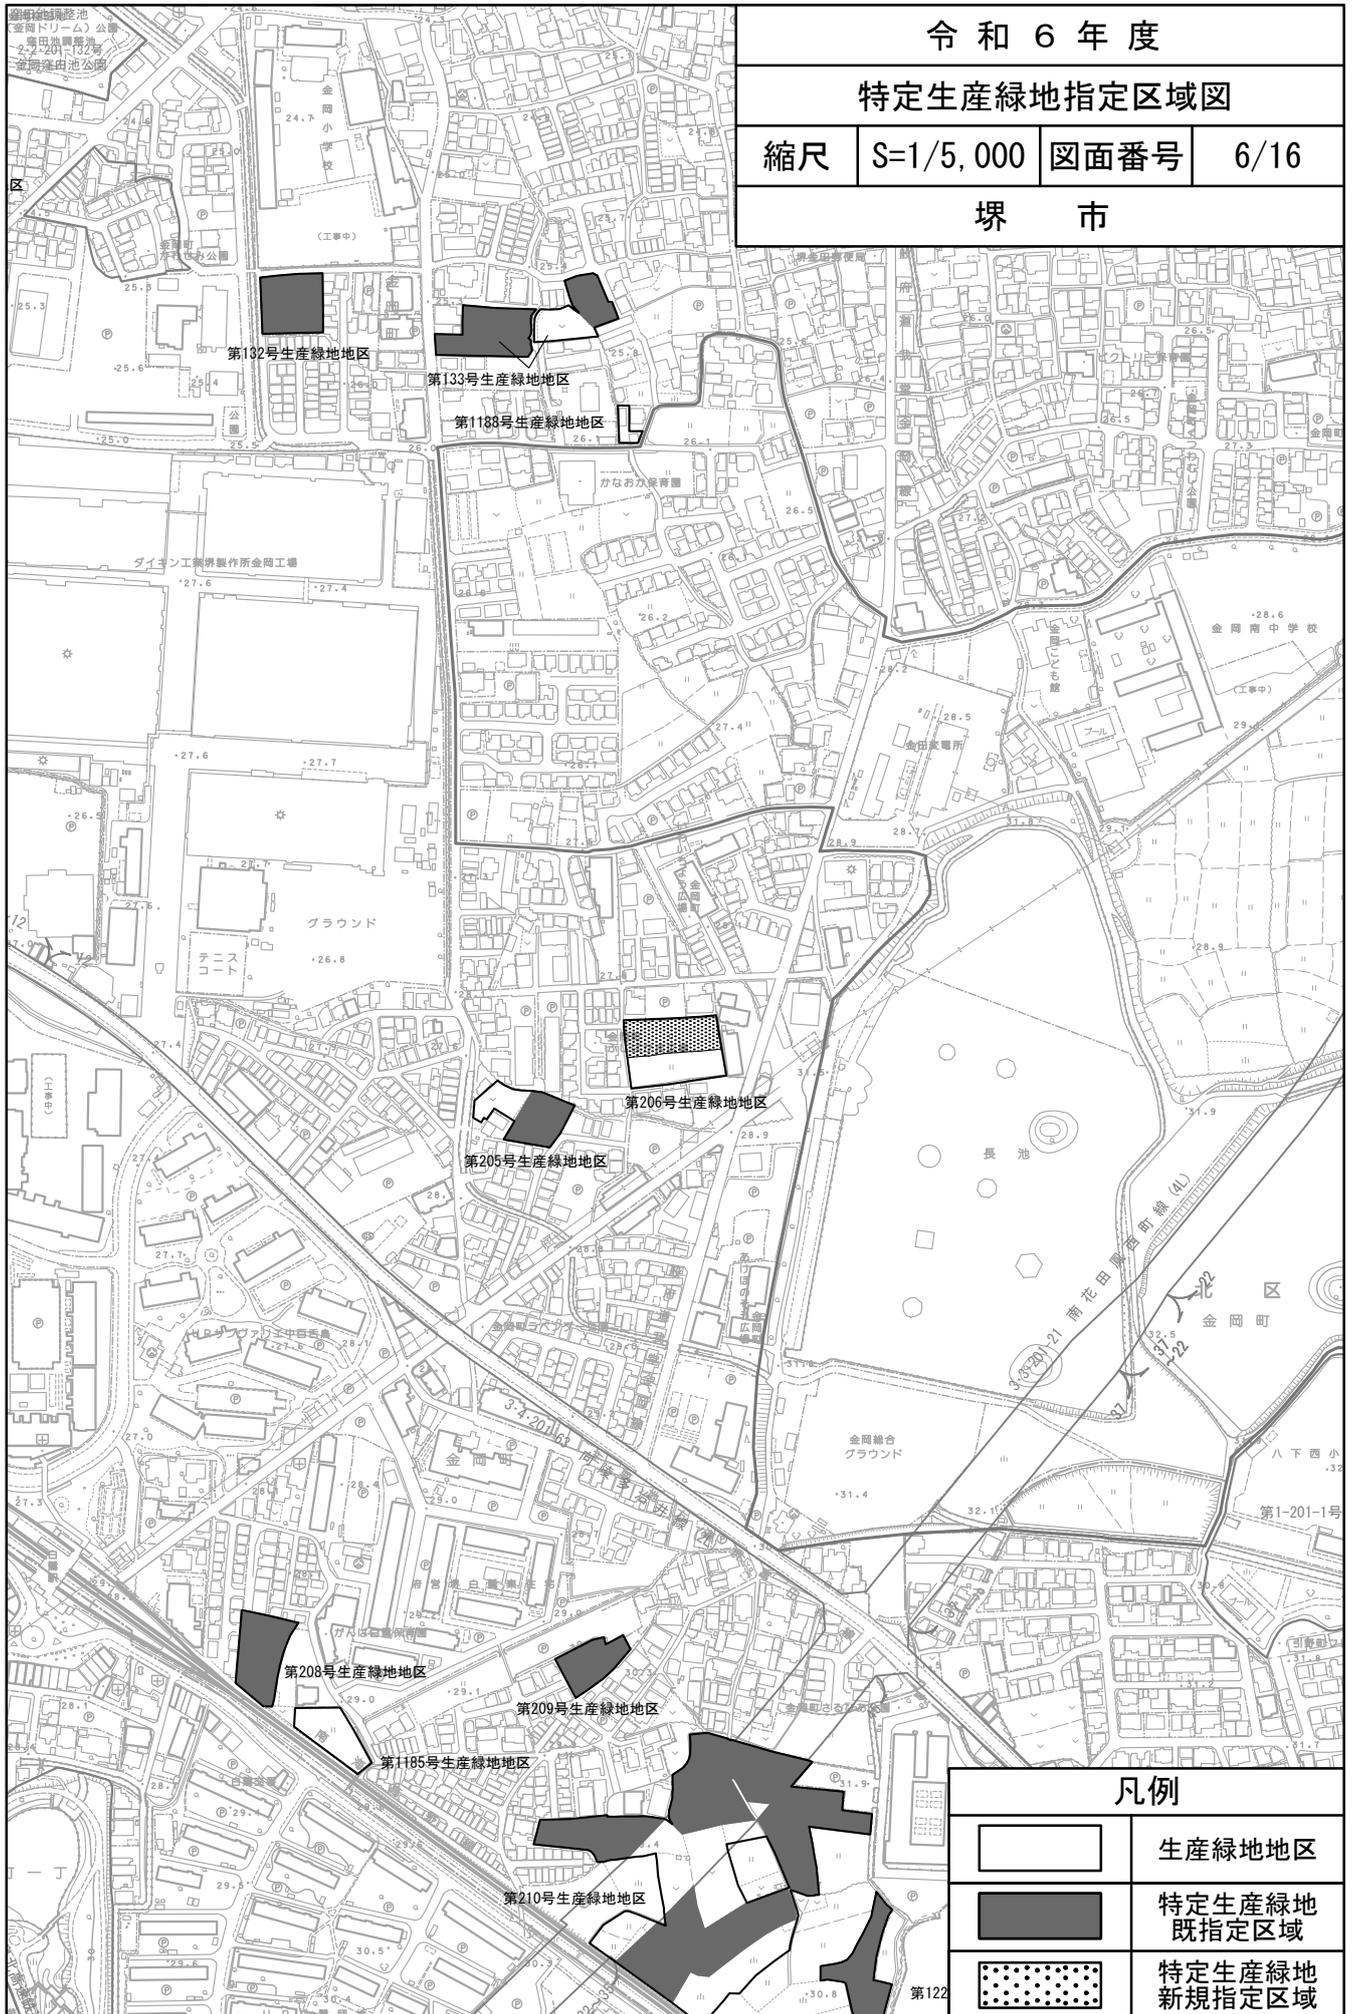

凡例


	生産緑地地区
	特定生産緑地 既指定区域
	特定生産緑地 新規指定区域

令和6年度

特定生産緑地指定区域図

縮尺 S=1/5,000 図面番号 7/16

堺市

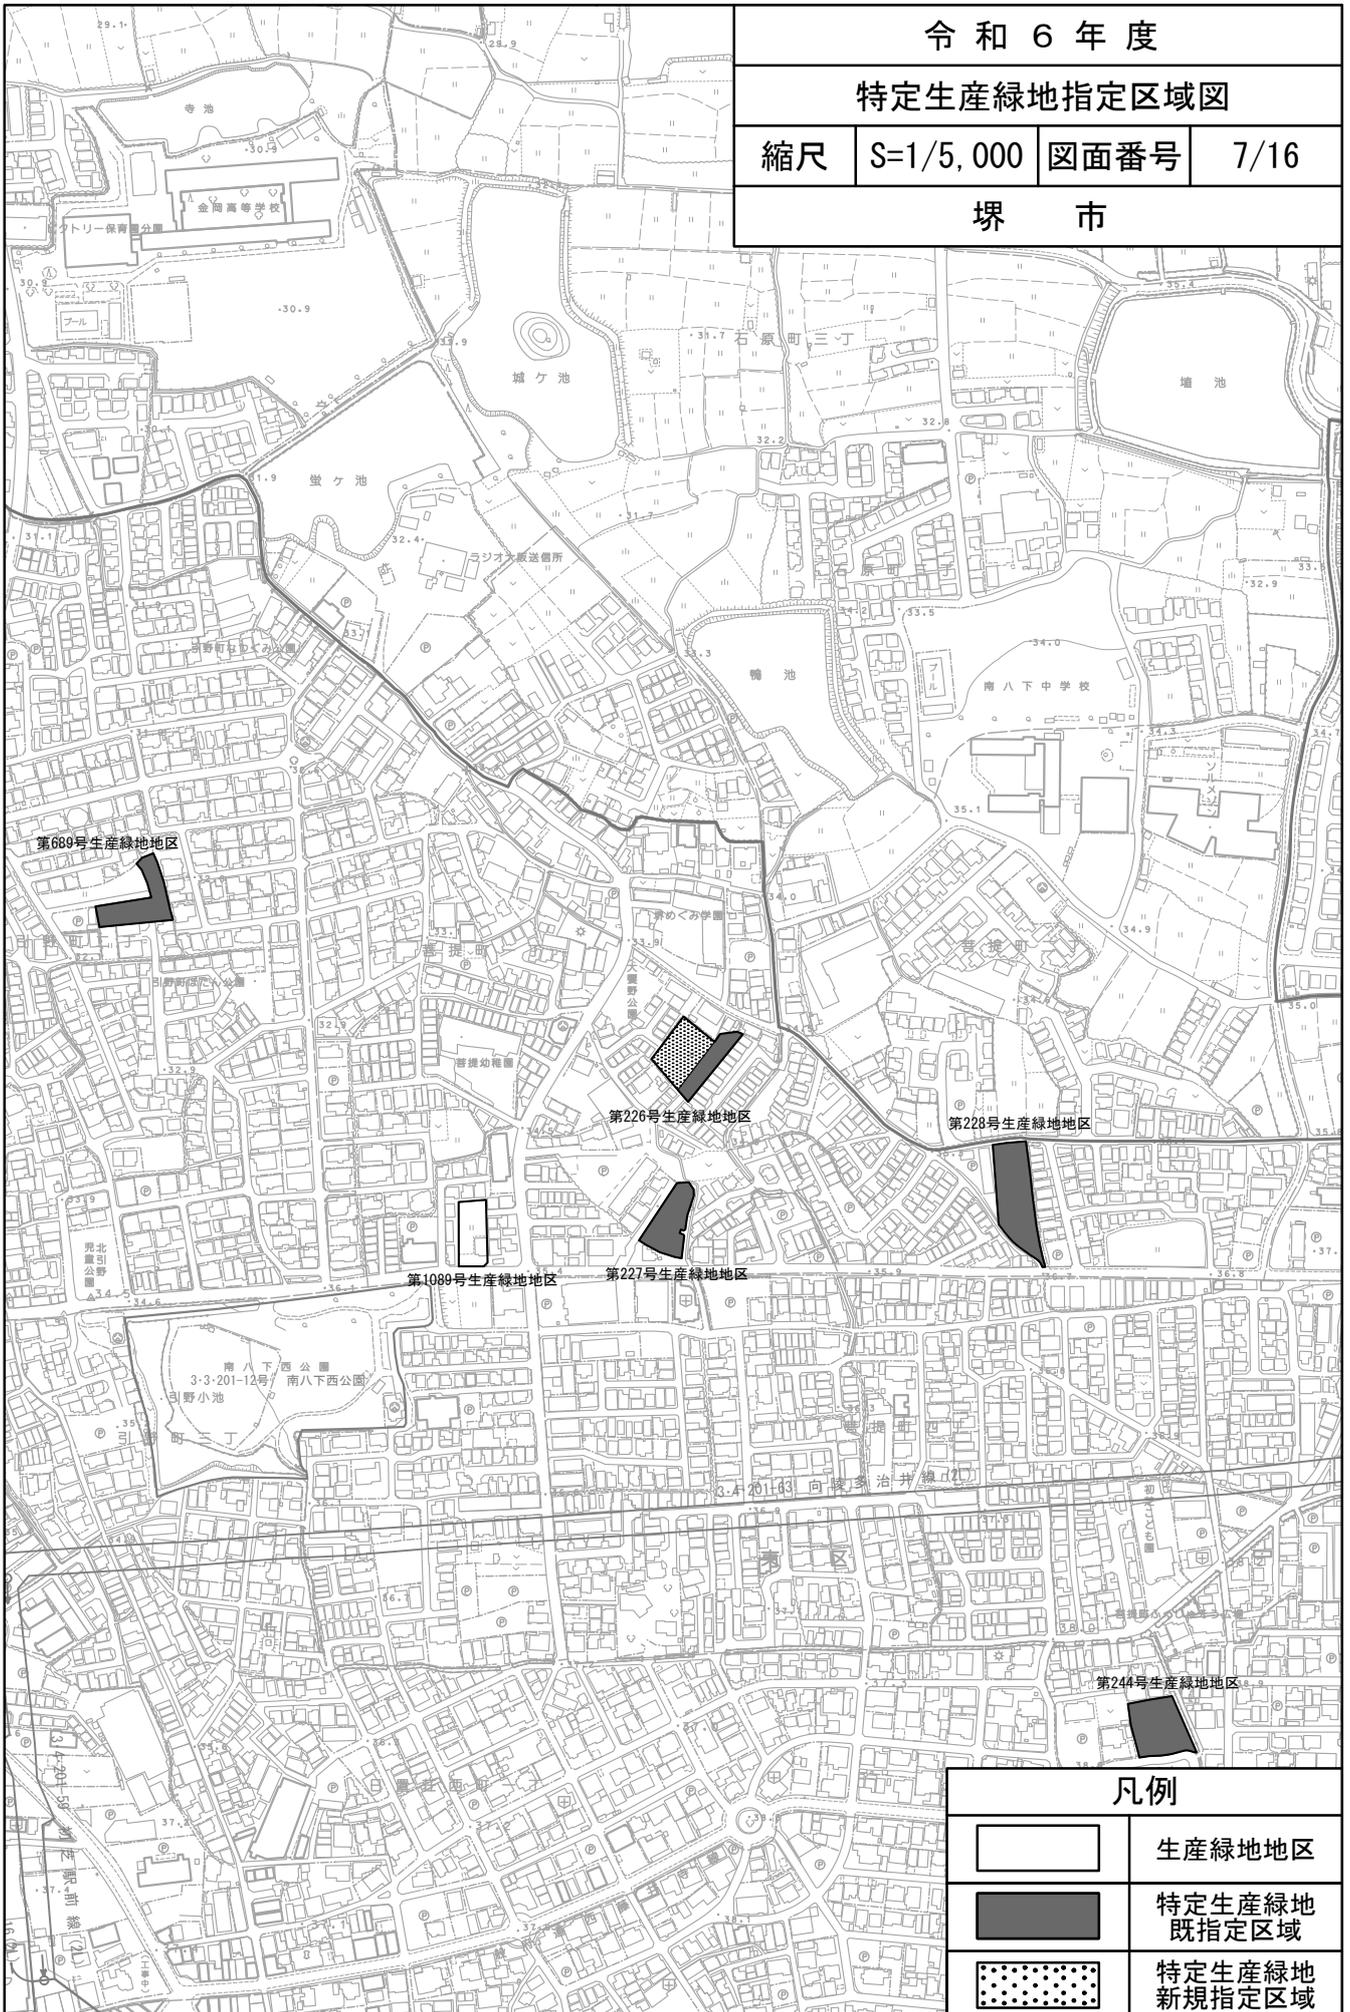


凡例

	生産緑地地区
	特定生産緑地 既指定区域
	特定生産緑地 新規指定区域



令和6年度
特定生産緑地指定区域図


縮尺 S=1/5,000 図面番号 8/16

堺市

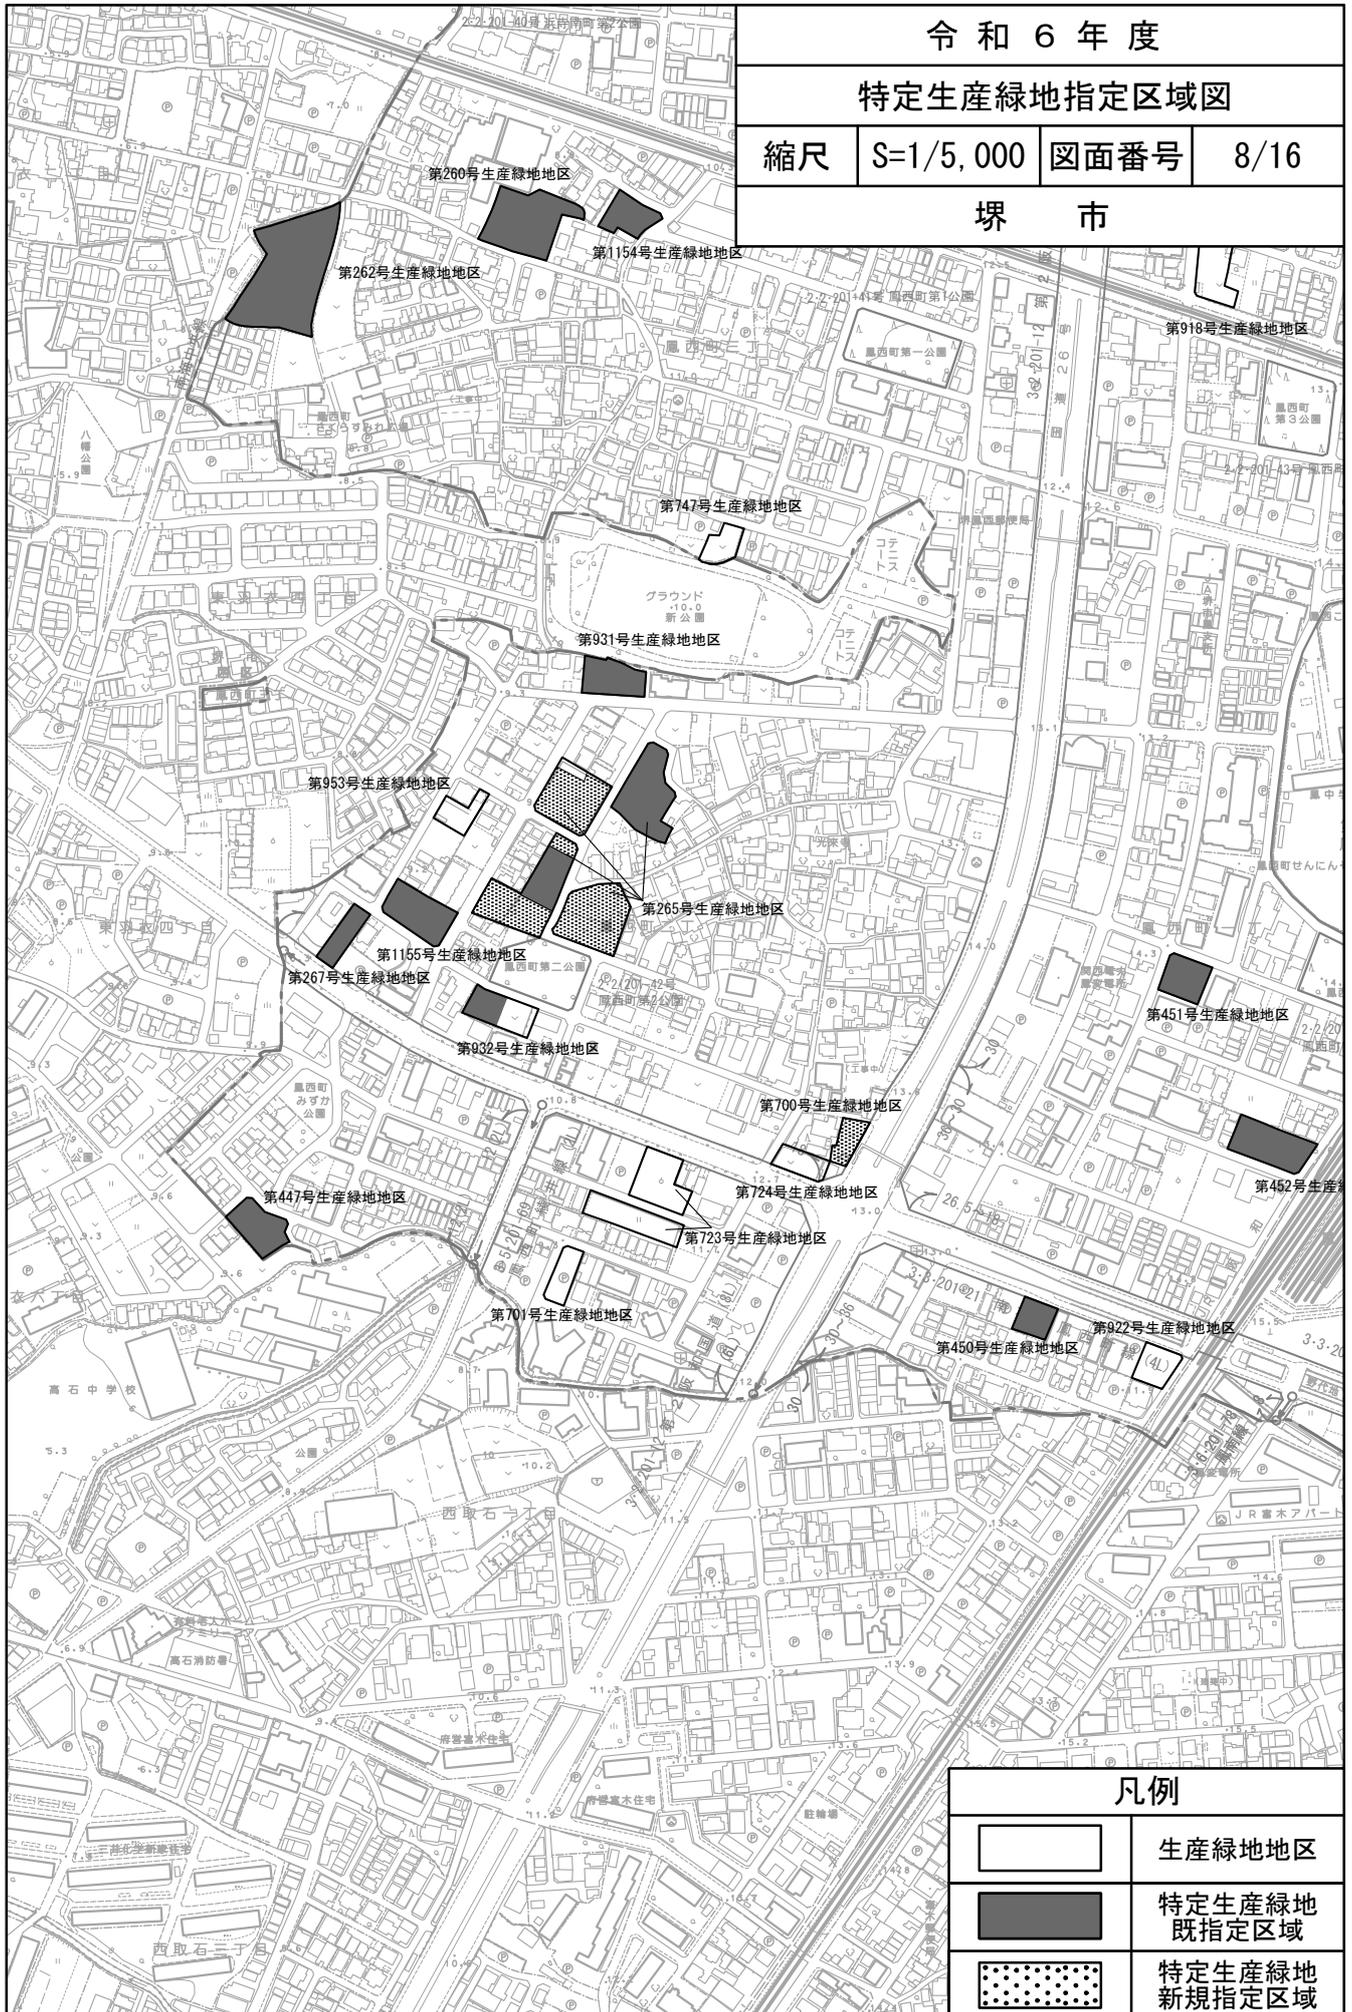

凡例

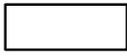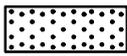	生産緑地地区
	特定生産緑地 既指定区域
	特定生産緑地 新規指定区域

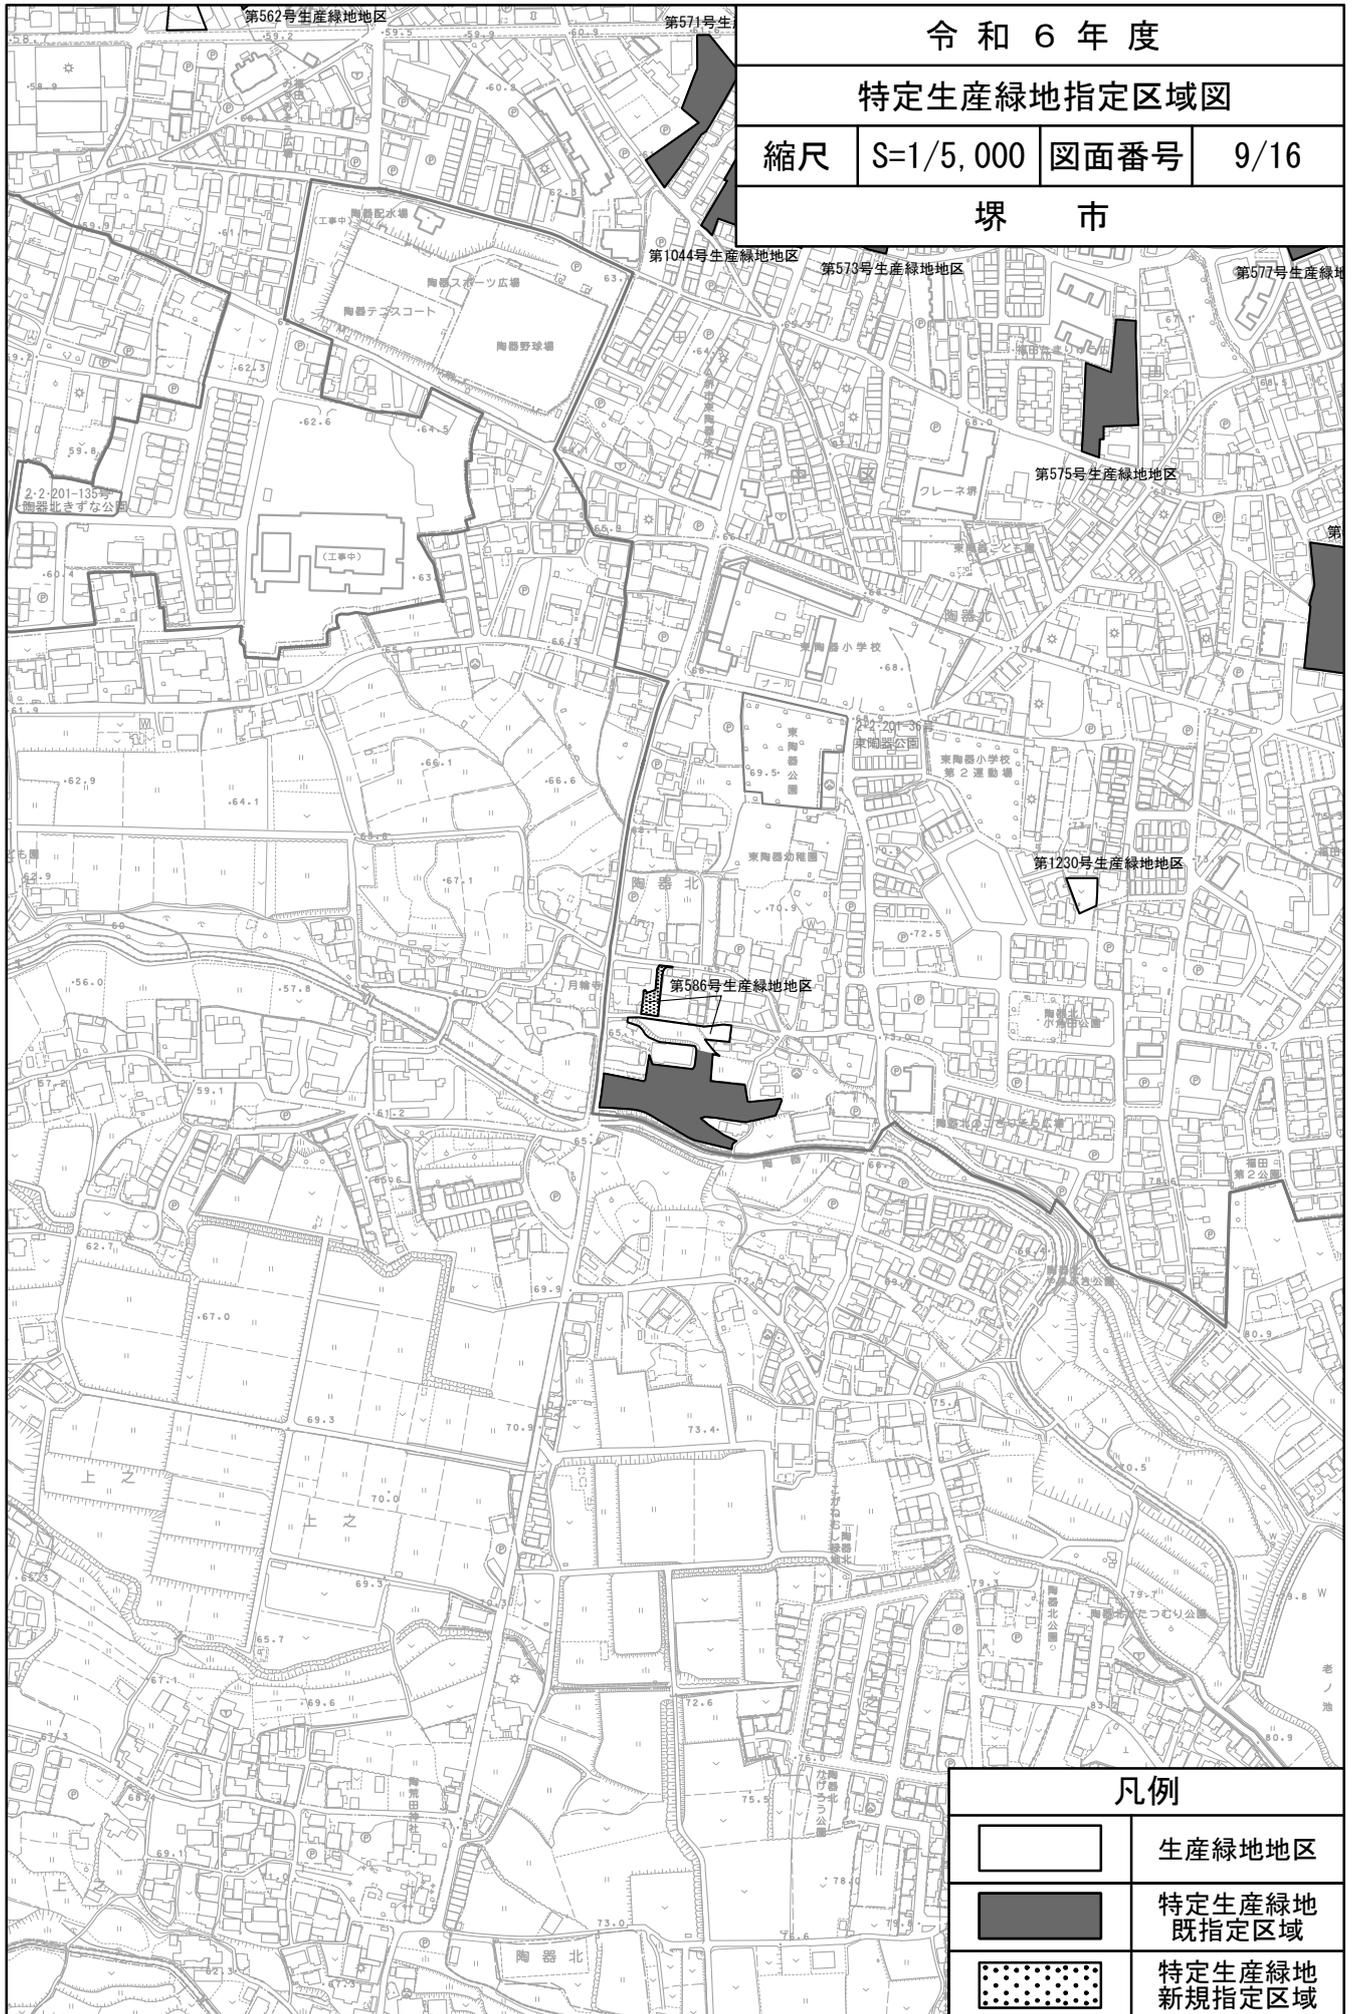


令和 6 年度			
特定生産緑地指定区域図			
縮尺	S=1/5,000	図面番号	9/16
堺 市			

凡例	
	生産緑地地区
	特定生産緑地 既指定区域
	特定生産緑地 新規指定区域


令和6年度
特定生産緑地指定区域図

縮尺 S=1/5,000 図面番号 10/16

堺市

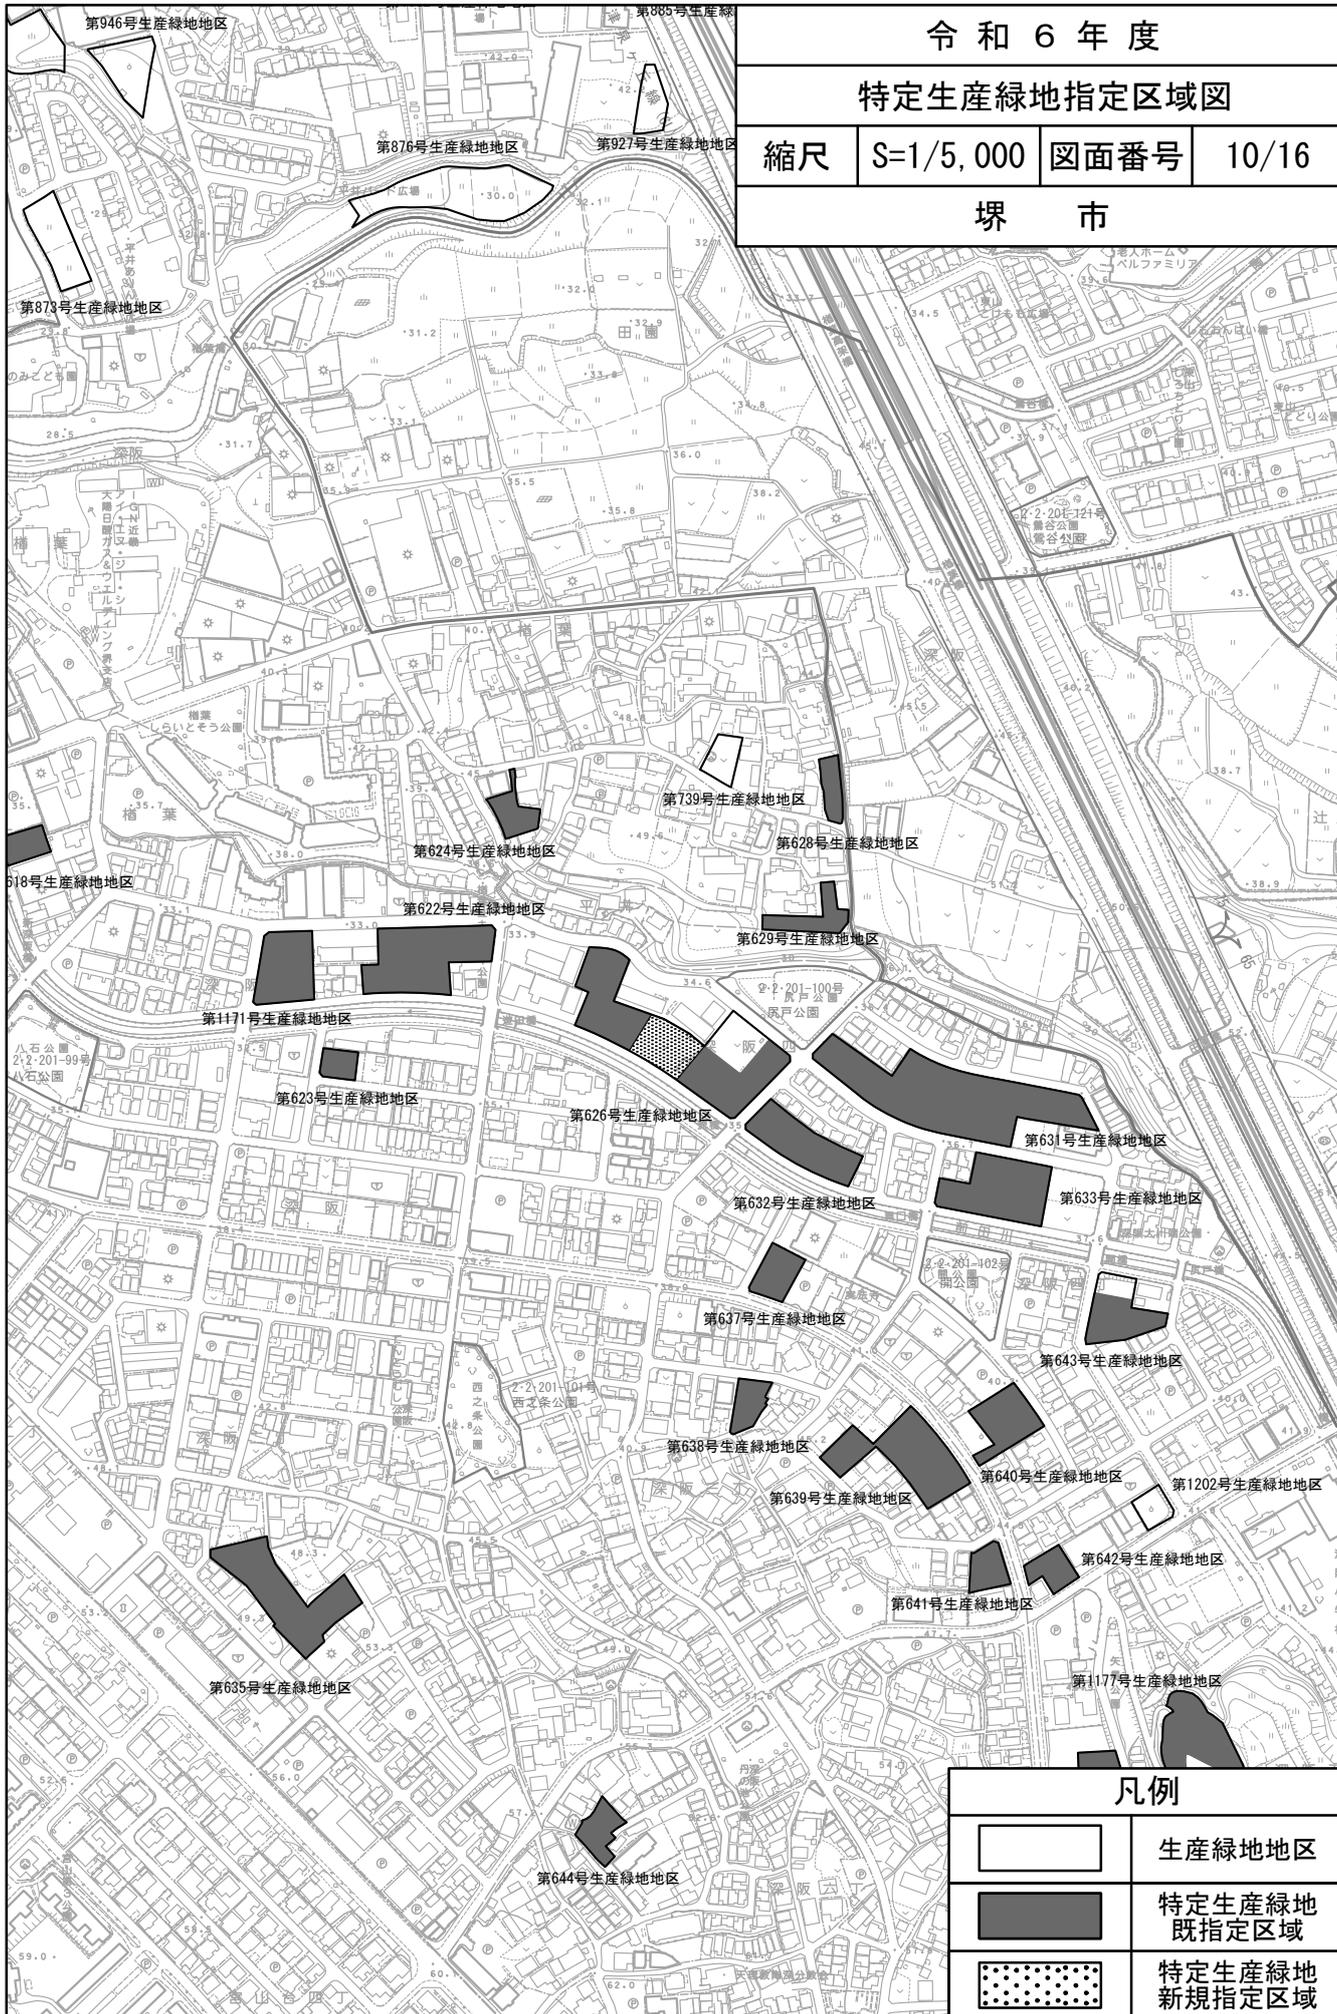

凡例

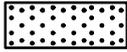
	生産緑地地区
	特定生産緑地 既指定区域
	特定生産緑地 新規指定区域

令和6年度

特定生産緑地指定区域図

縮尺 S=1/5,000 図面番号 11/16

堺市

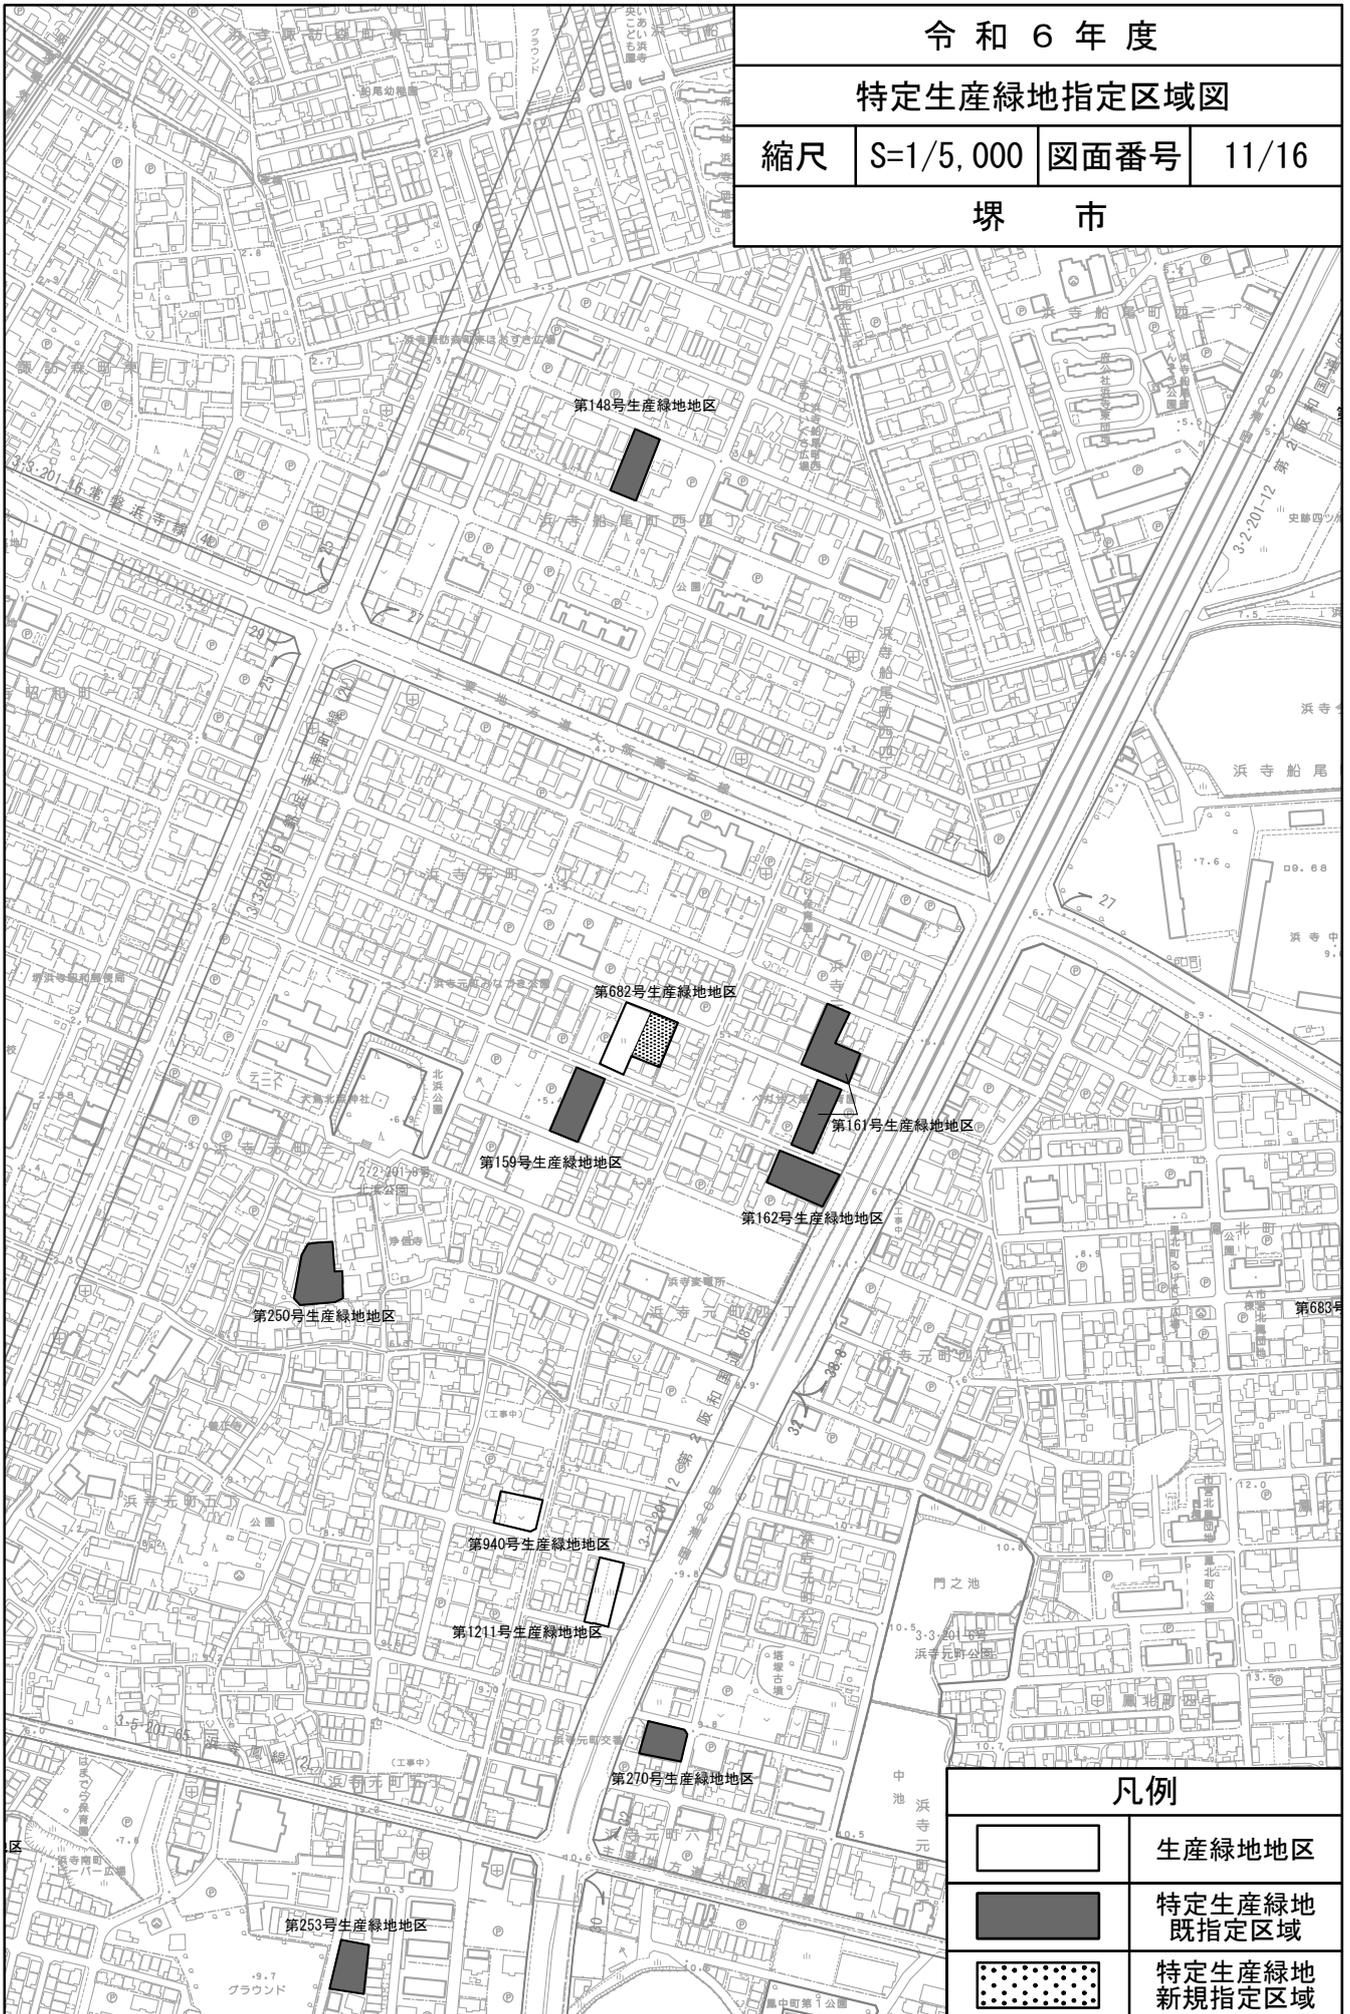

令和6年度

特定生産緑地指定区域図

縮尺 S=1/5,000 図面番号 12/16

堺市



凡例


	生産緑地地区
	特定生産緑地既指定区域
	特定生産緑地新規指定区域

令和6年度

特定生産緑地指定区域図

縮尺 S=1/5,000 図面番号 14/16

堺市

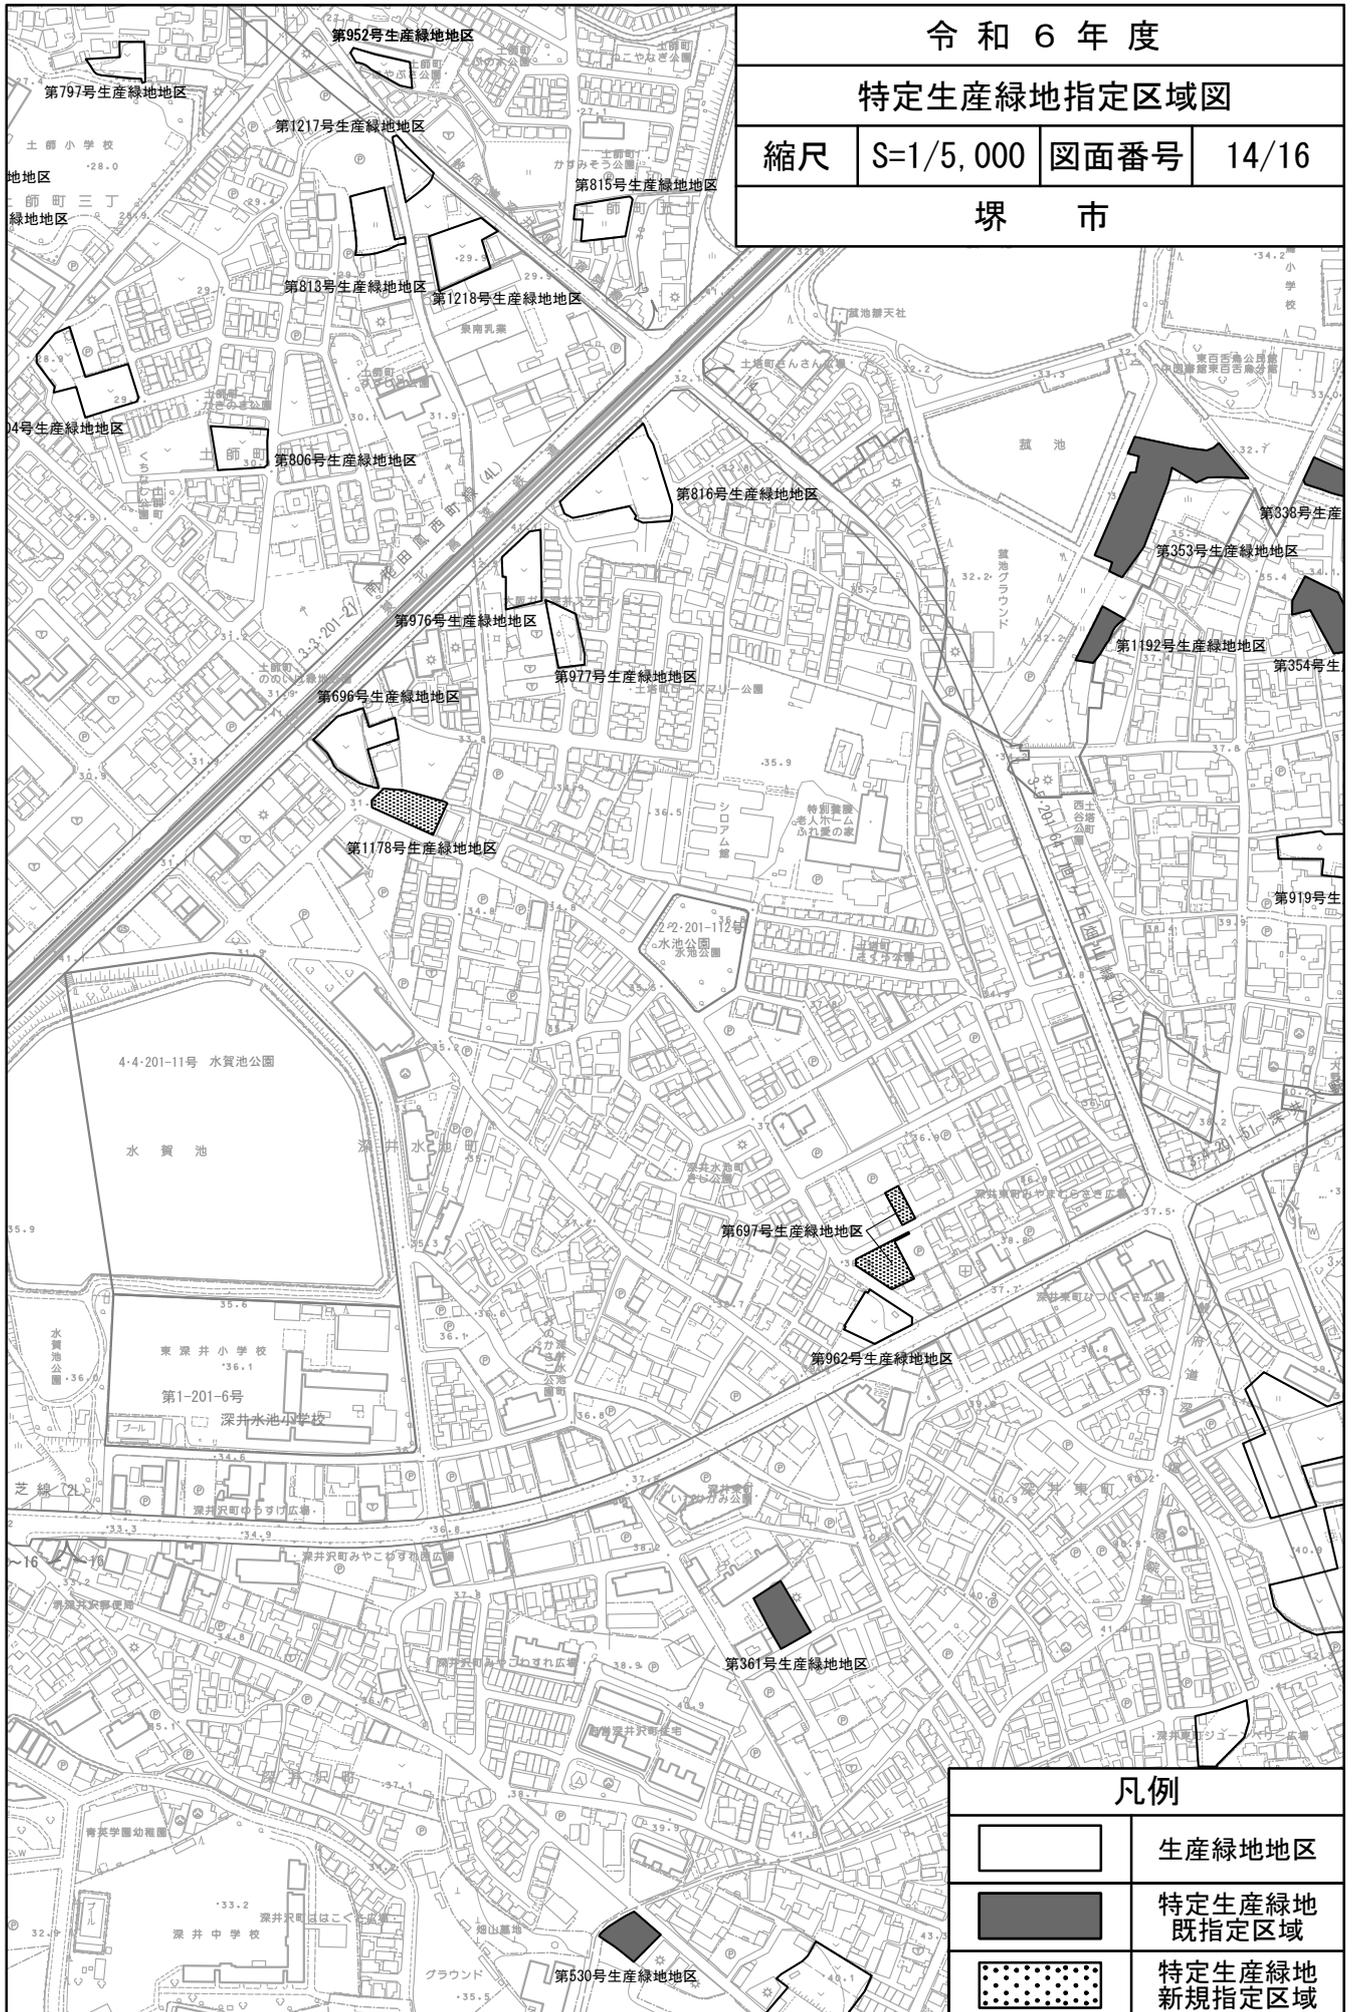

凡例


	生産緑地地区
	特定生産緑地 既指定区域
	特定生産緑地 新規指定区域

令和6年度

特定生産緑地指定区域図

縮尺 S=1/5,000 図面番号 16/16

堺市

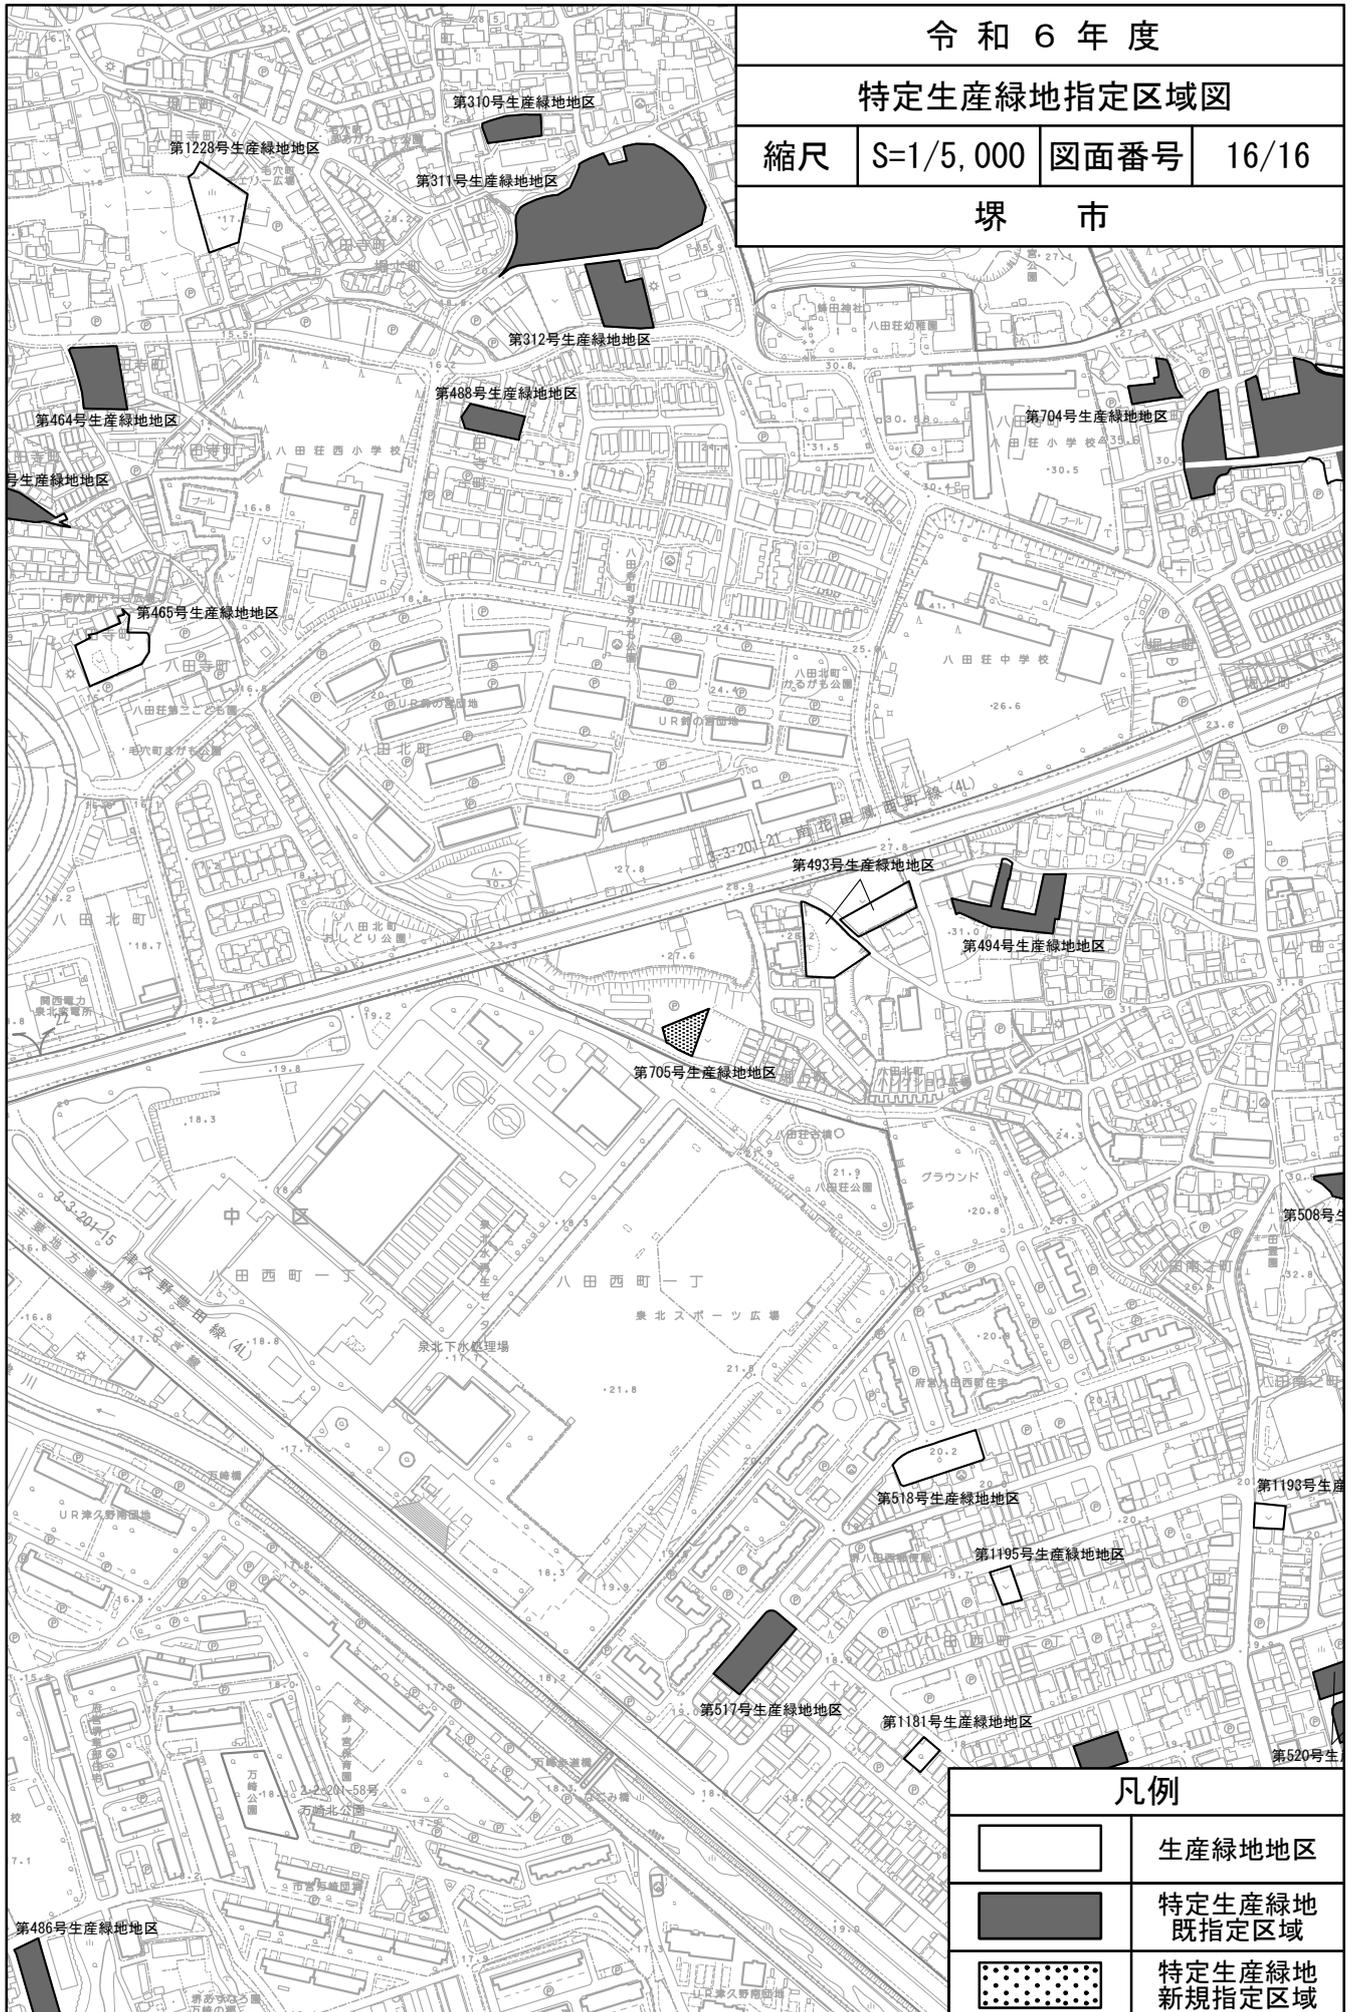

凡例

	生産緑地地区
	特定生産緑地 既指定区域
	特定生産緑地 新規指定区域