

令和 8 年度第 1 回
堺市都市計画審議会

議 案 書 資 料

令和 8 年度 第 1 回

堺市都市計画審議会付議案件一覧表


議案 番号	案 件 名	決定 権者	頁
2 0 5	南部大阪都市計画特別緑地保全地区の変更について (市決定)	市	2
2 0 6	特定生産緑地の指定について	市 (指定)	5

議第 2 0 5 号 南部大阪都市計画特別緑地保全地区の変更について（市決定）



変更内容


		上段	変更後
		下段	（ ） 変更前
種 類	面 積	備 考	
鉢ヶ峯寺特別緑地保全地区	約 20. 0ha (約 14. 0ha)		

位置図

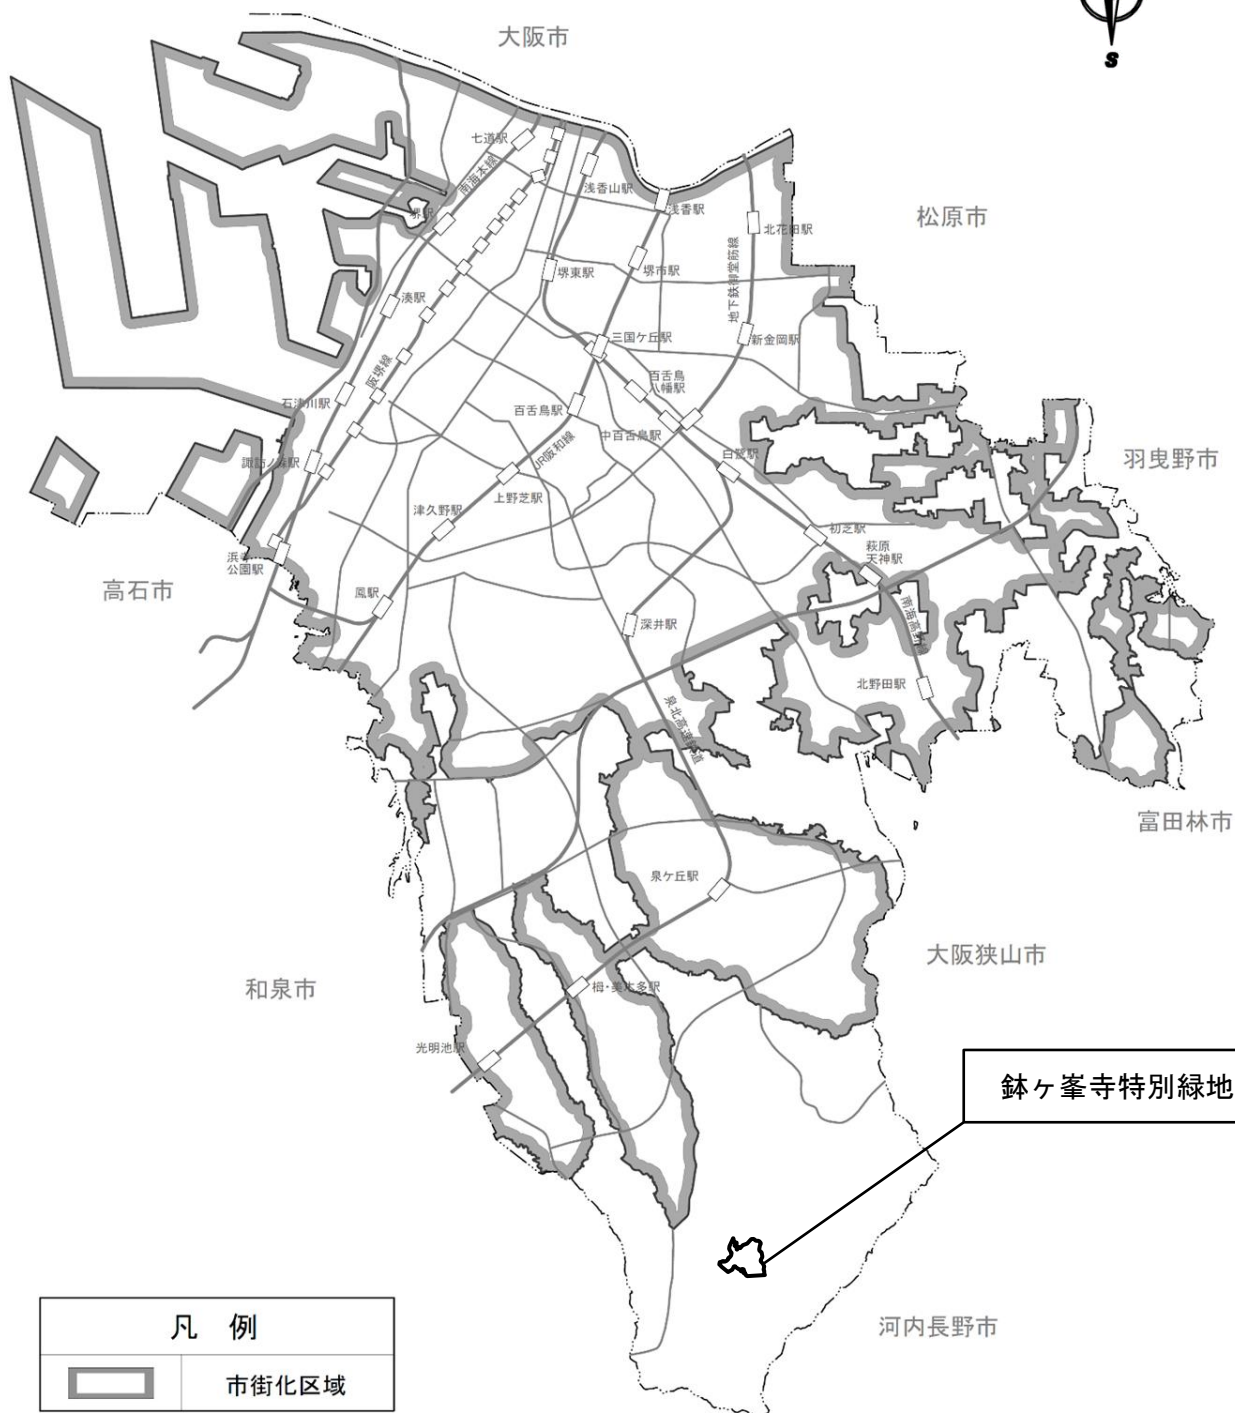


位置図

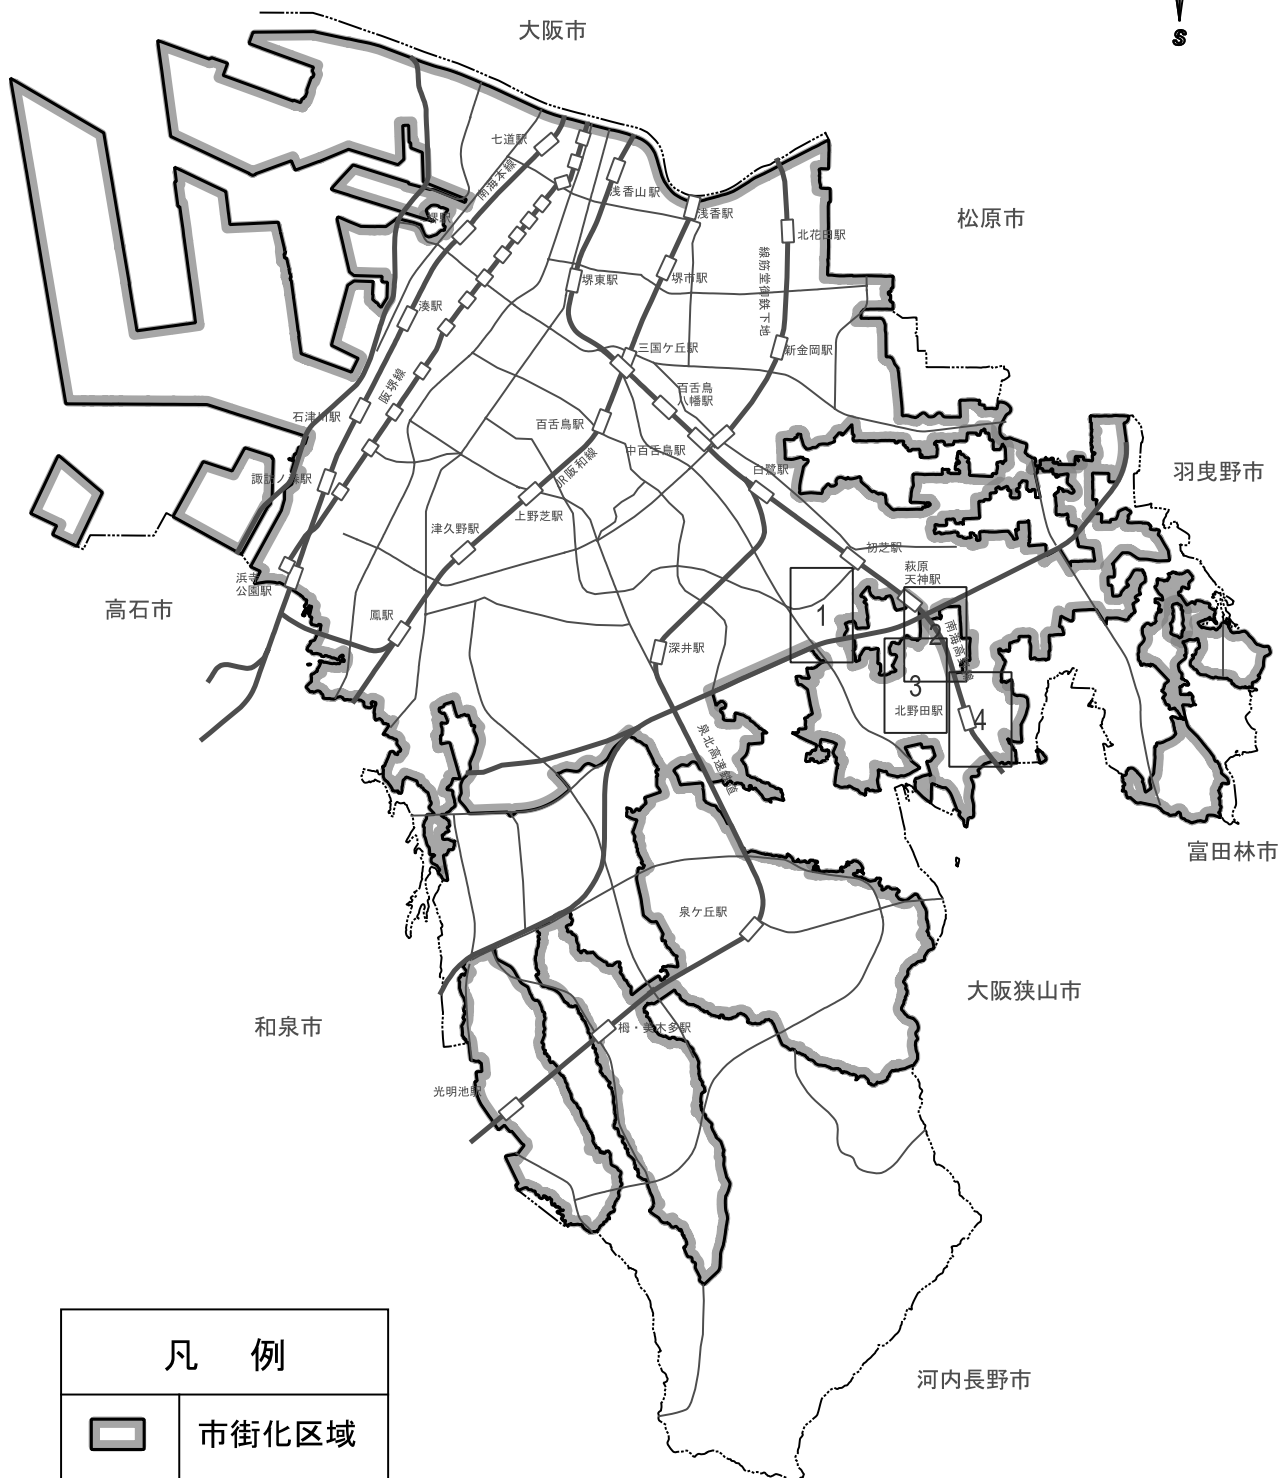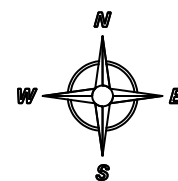

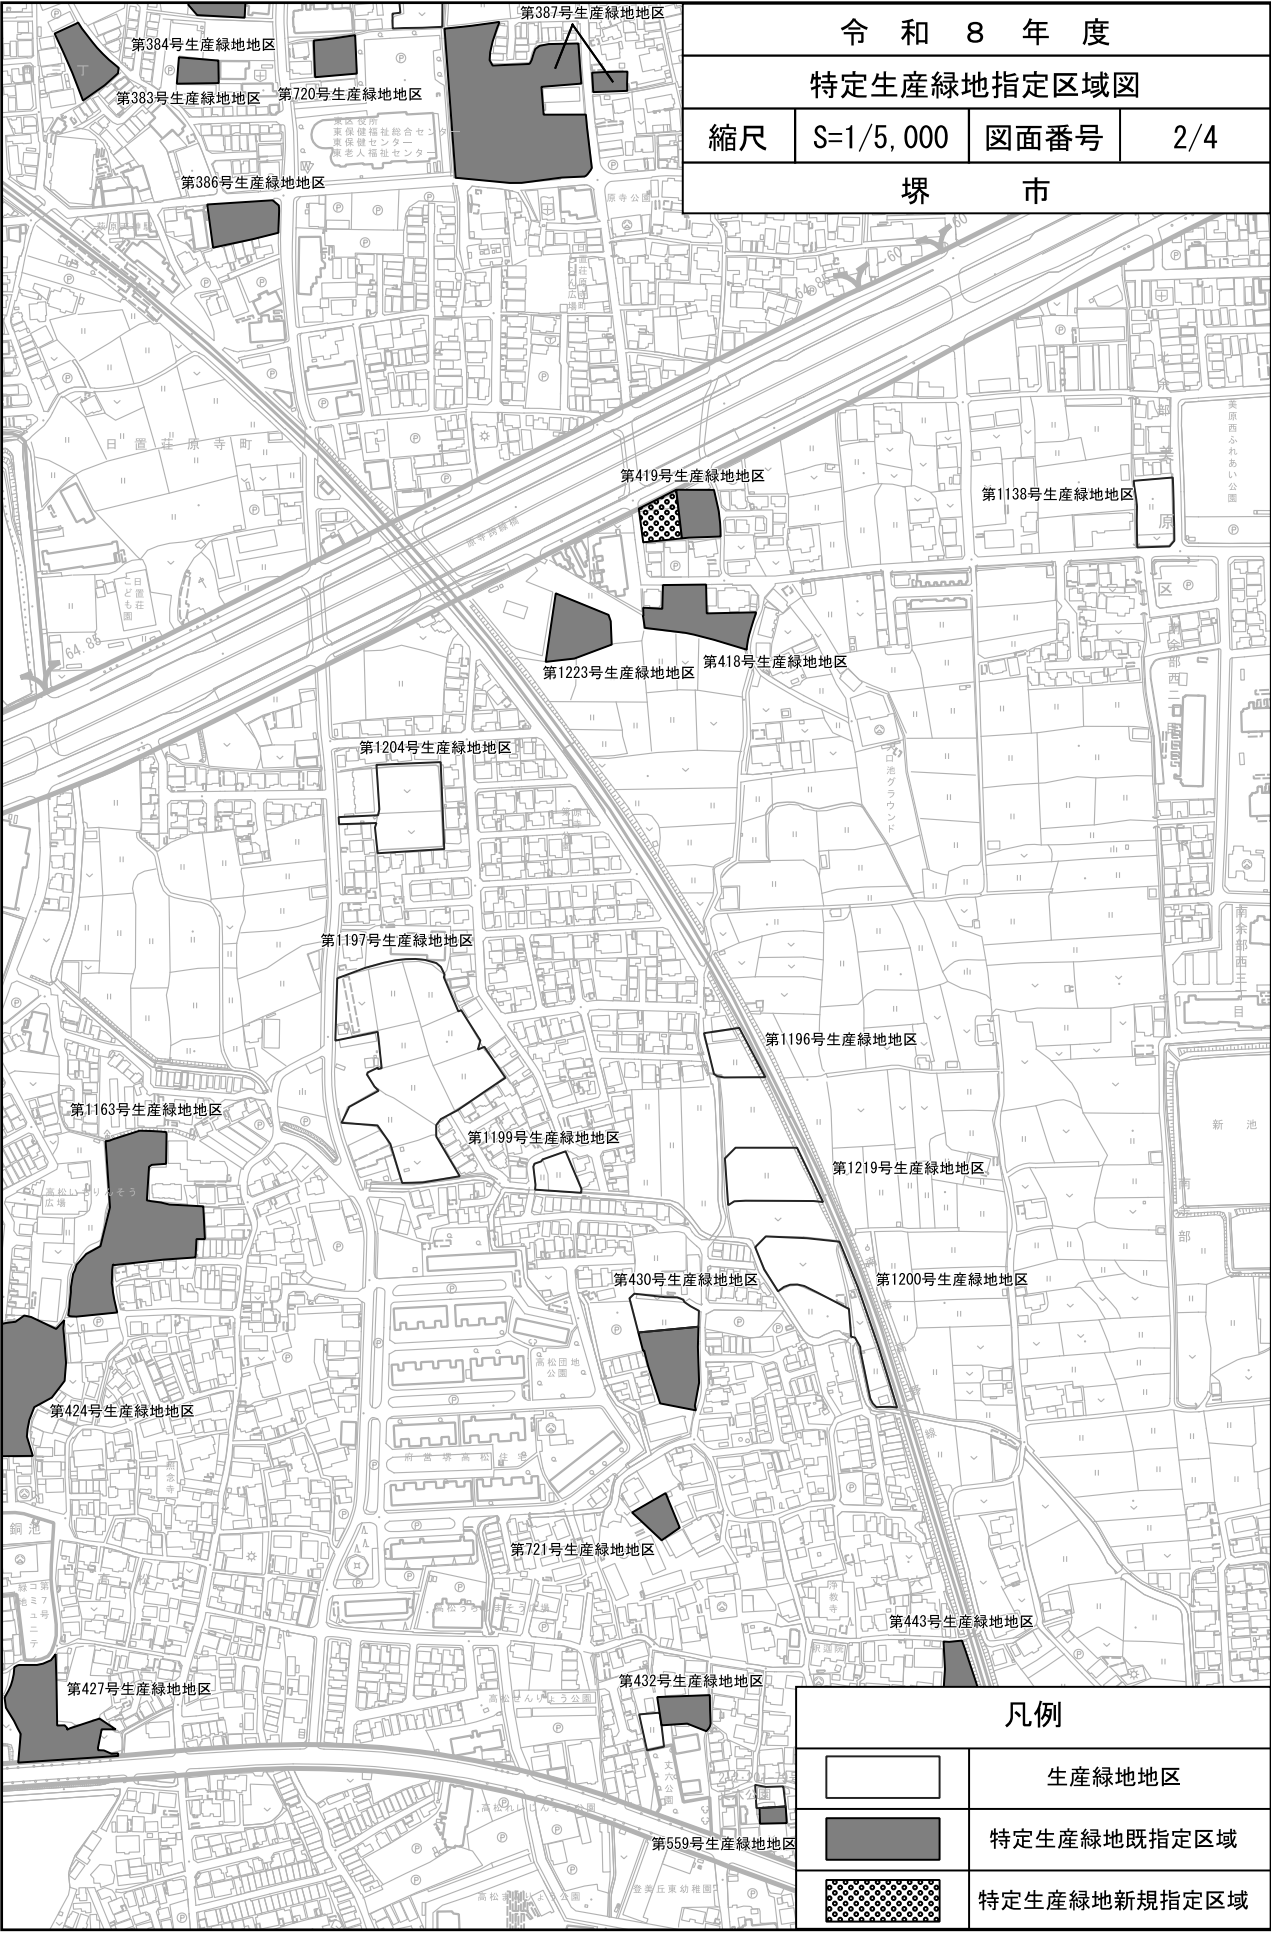

令和 8 年 度			
特定生産緑地指定区域図			
縮尺	S=1/5,000	図面番号	2/4
堺 市			

凡例	
	生産緑地地区
	特定生産緑地既指定区域
	特定生産緑地新規指定区域

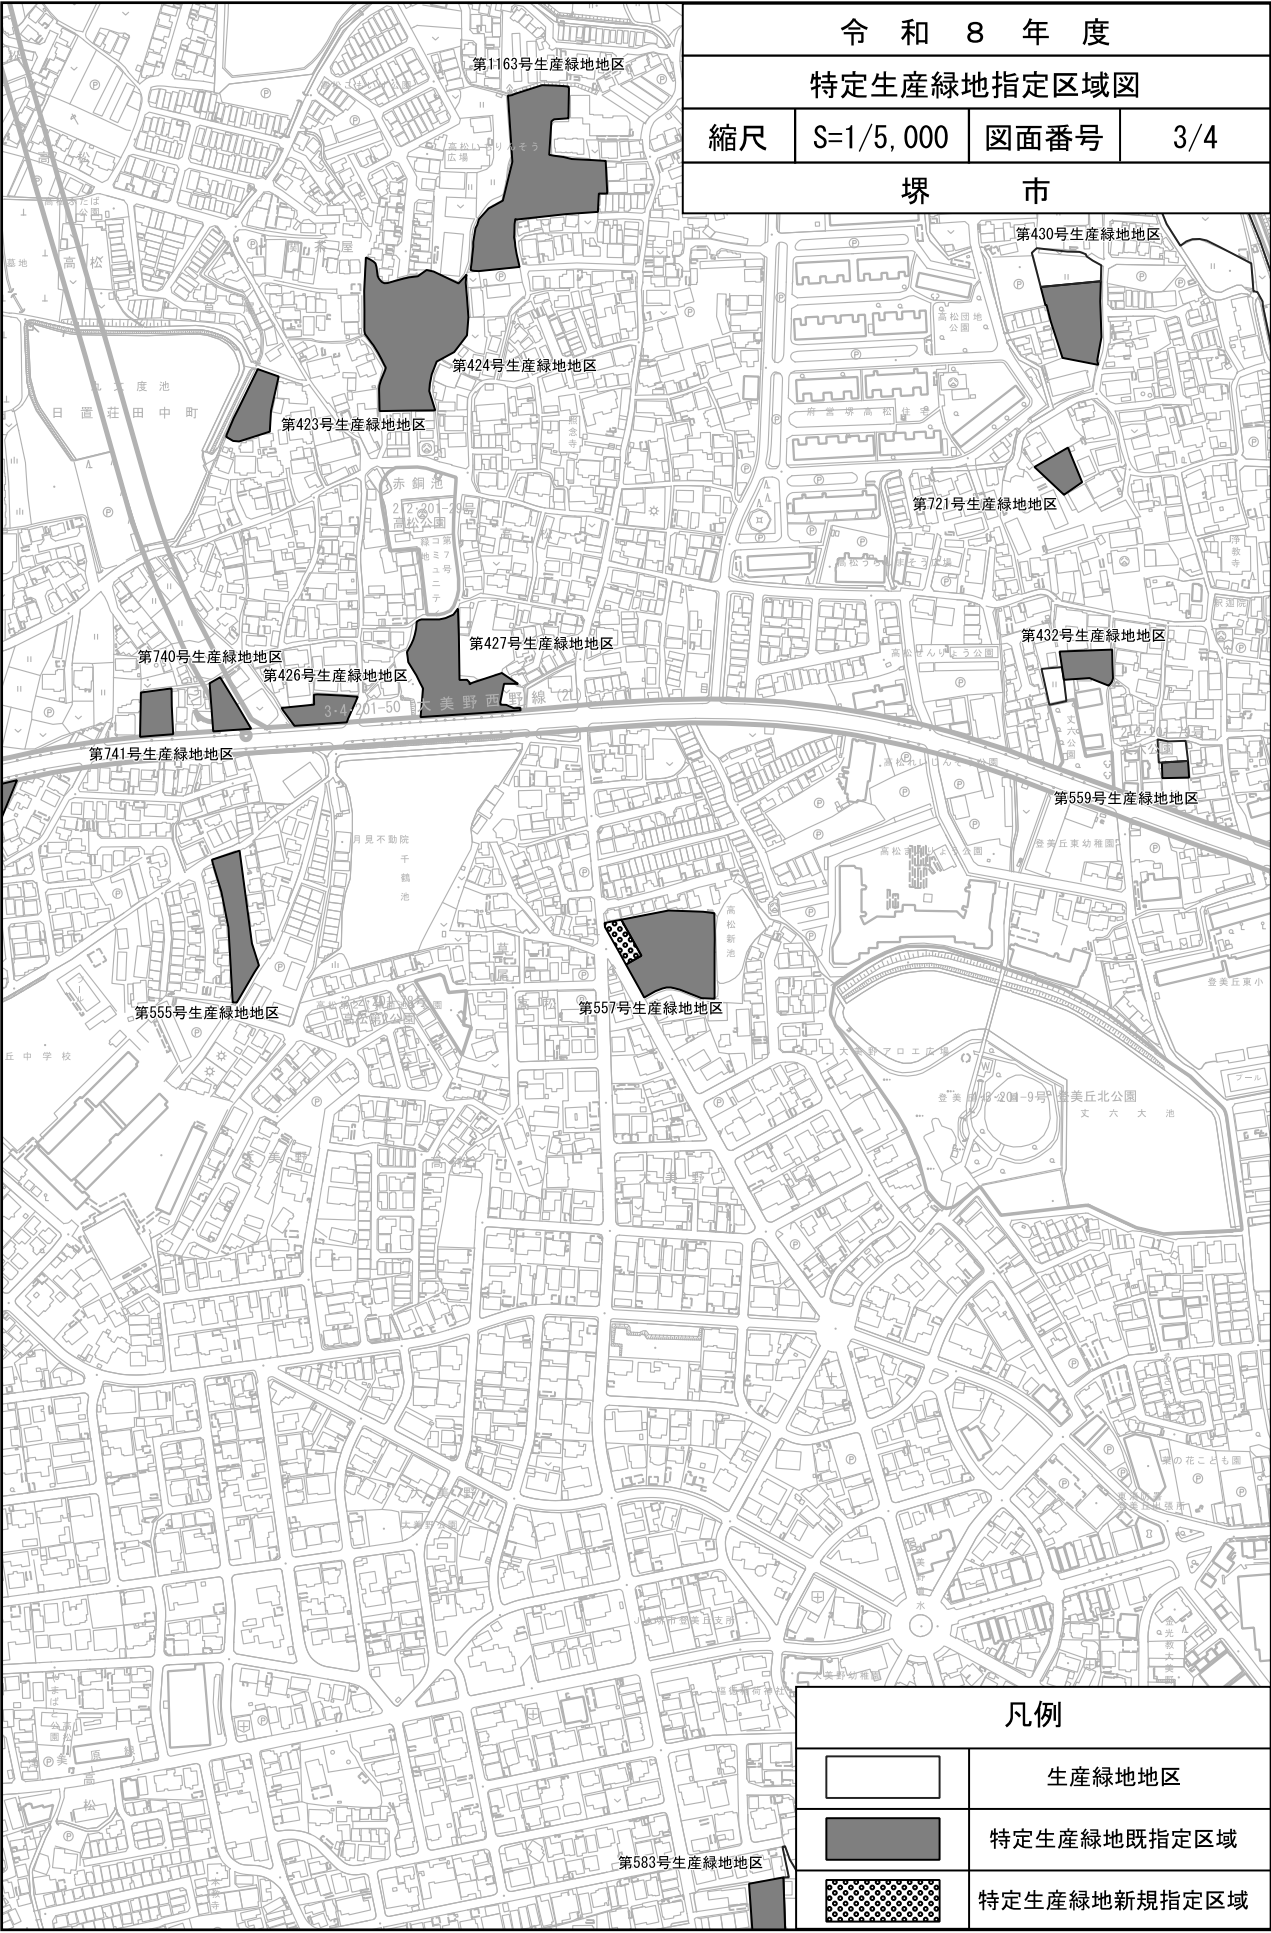

令和 8 年 度			
特定生産緑地指定区域図			
縮尺	S=1/5,000	図面番号	3/4
堺 市			

凡例	
	生産緑地地区
	特定生産緑地既指定区域
	特定生産緑地新規指定区域

