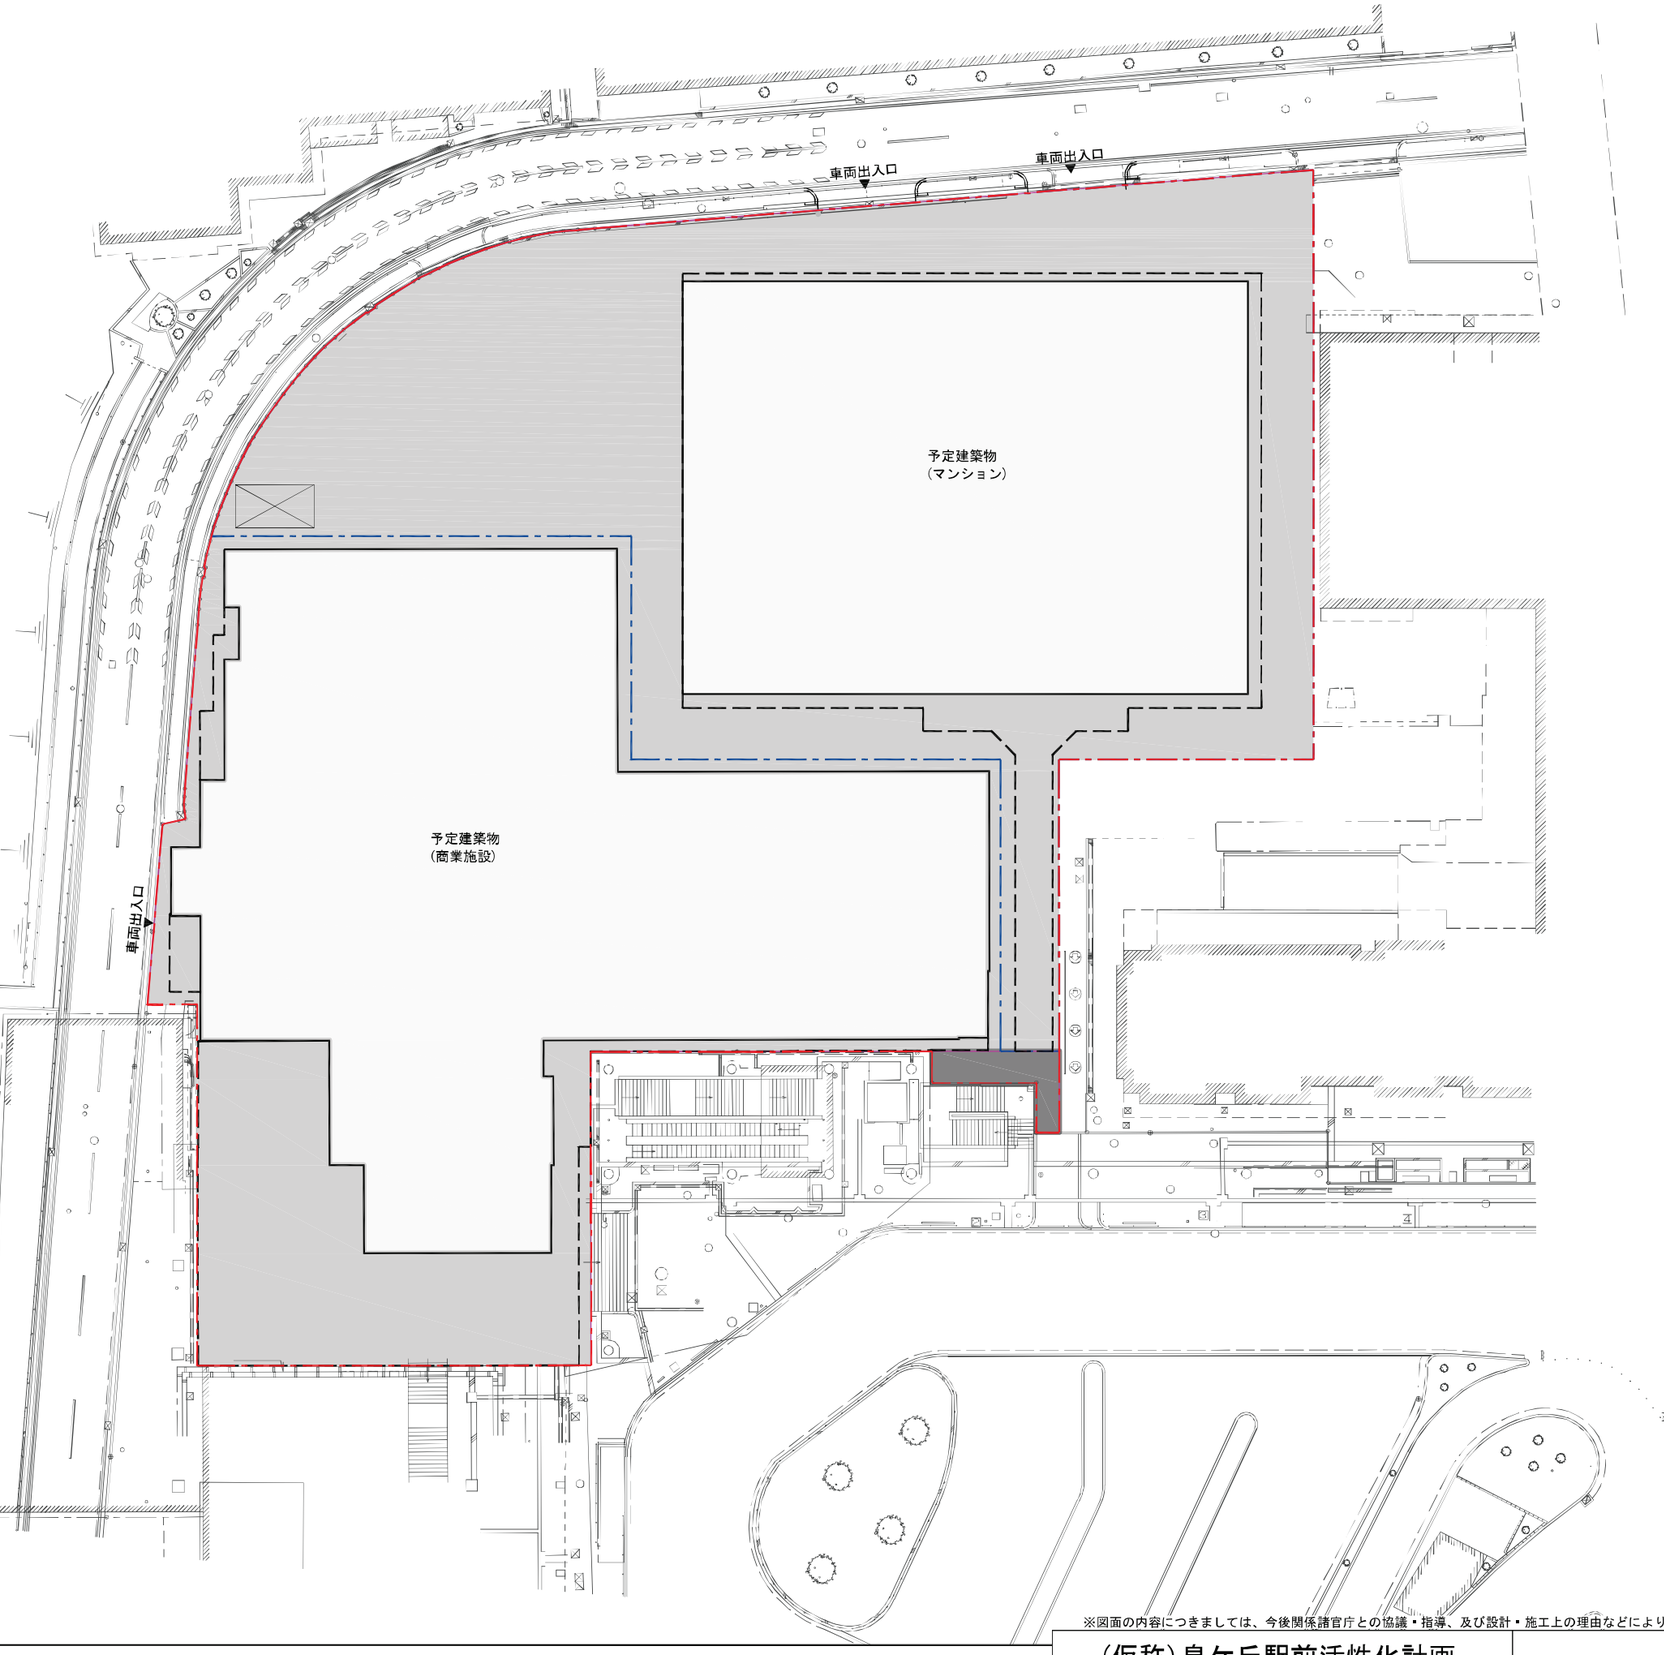


※図面の内容につきましては、今後関係諸官庁との協議・指導、及び設計・施工上の理由などにより、変更・修正が生じる場合がありますので予めご了承ください。

（仮称）泉ケ丘駅前活性化計画	位置図	1/500