


# 〈新金岡駅駅前広場 課題と対応策〉

地下鉄出入口



・出入口に音声誘導あり。

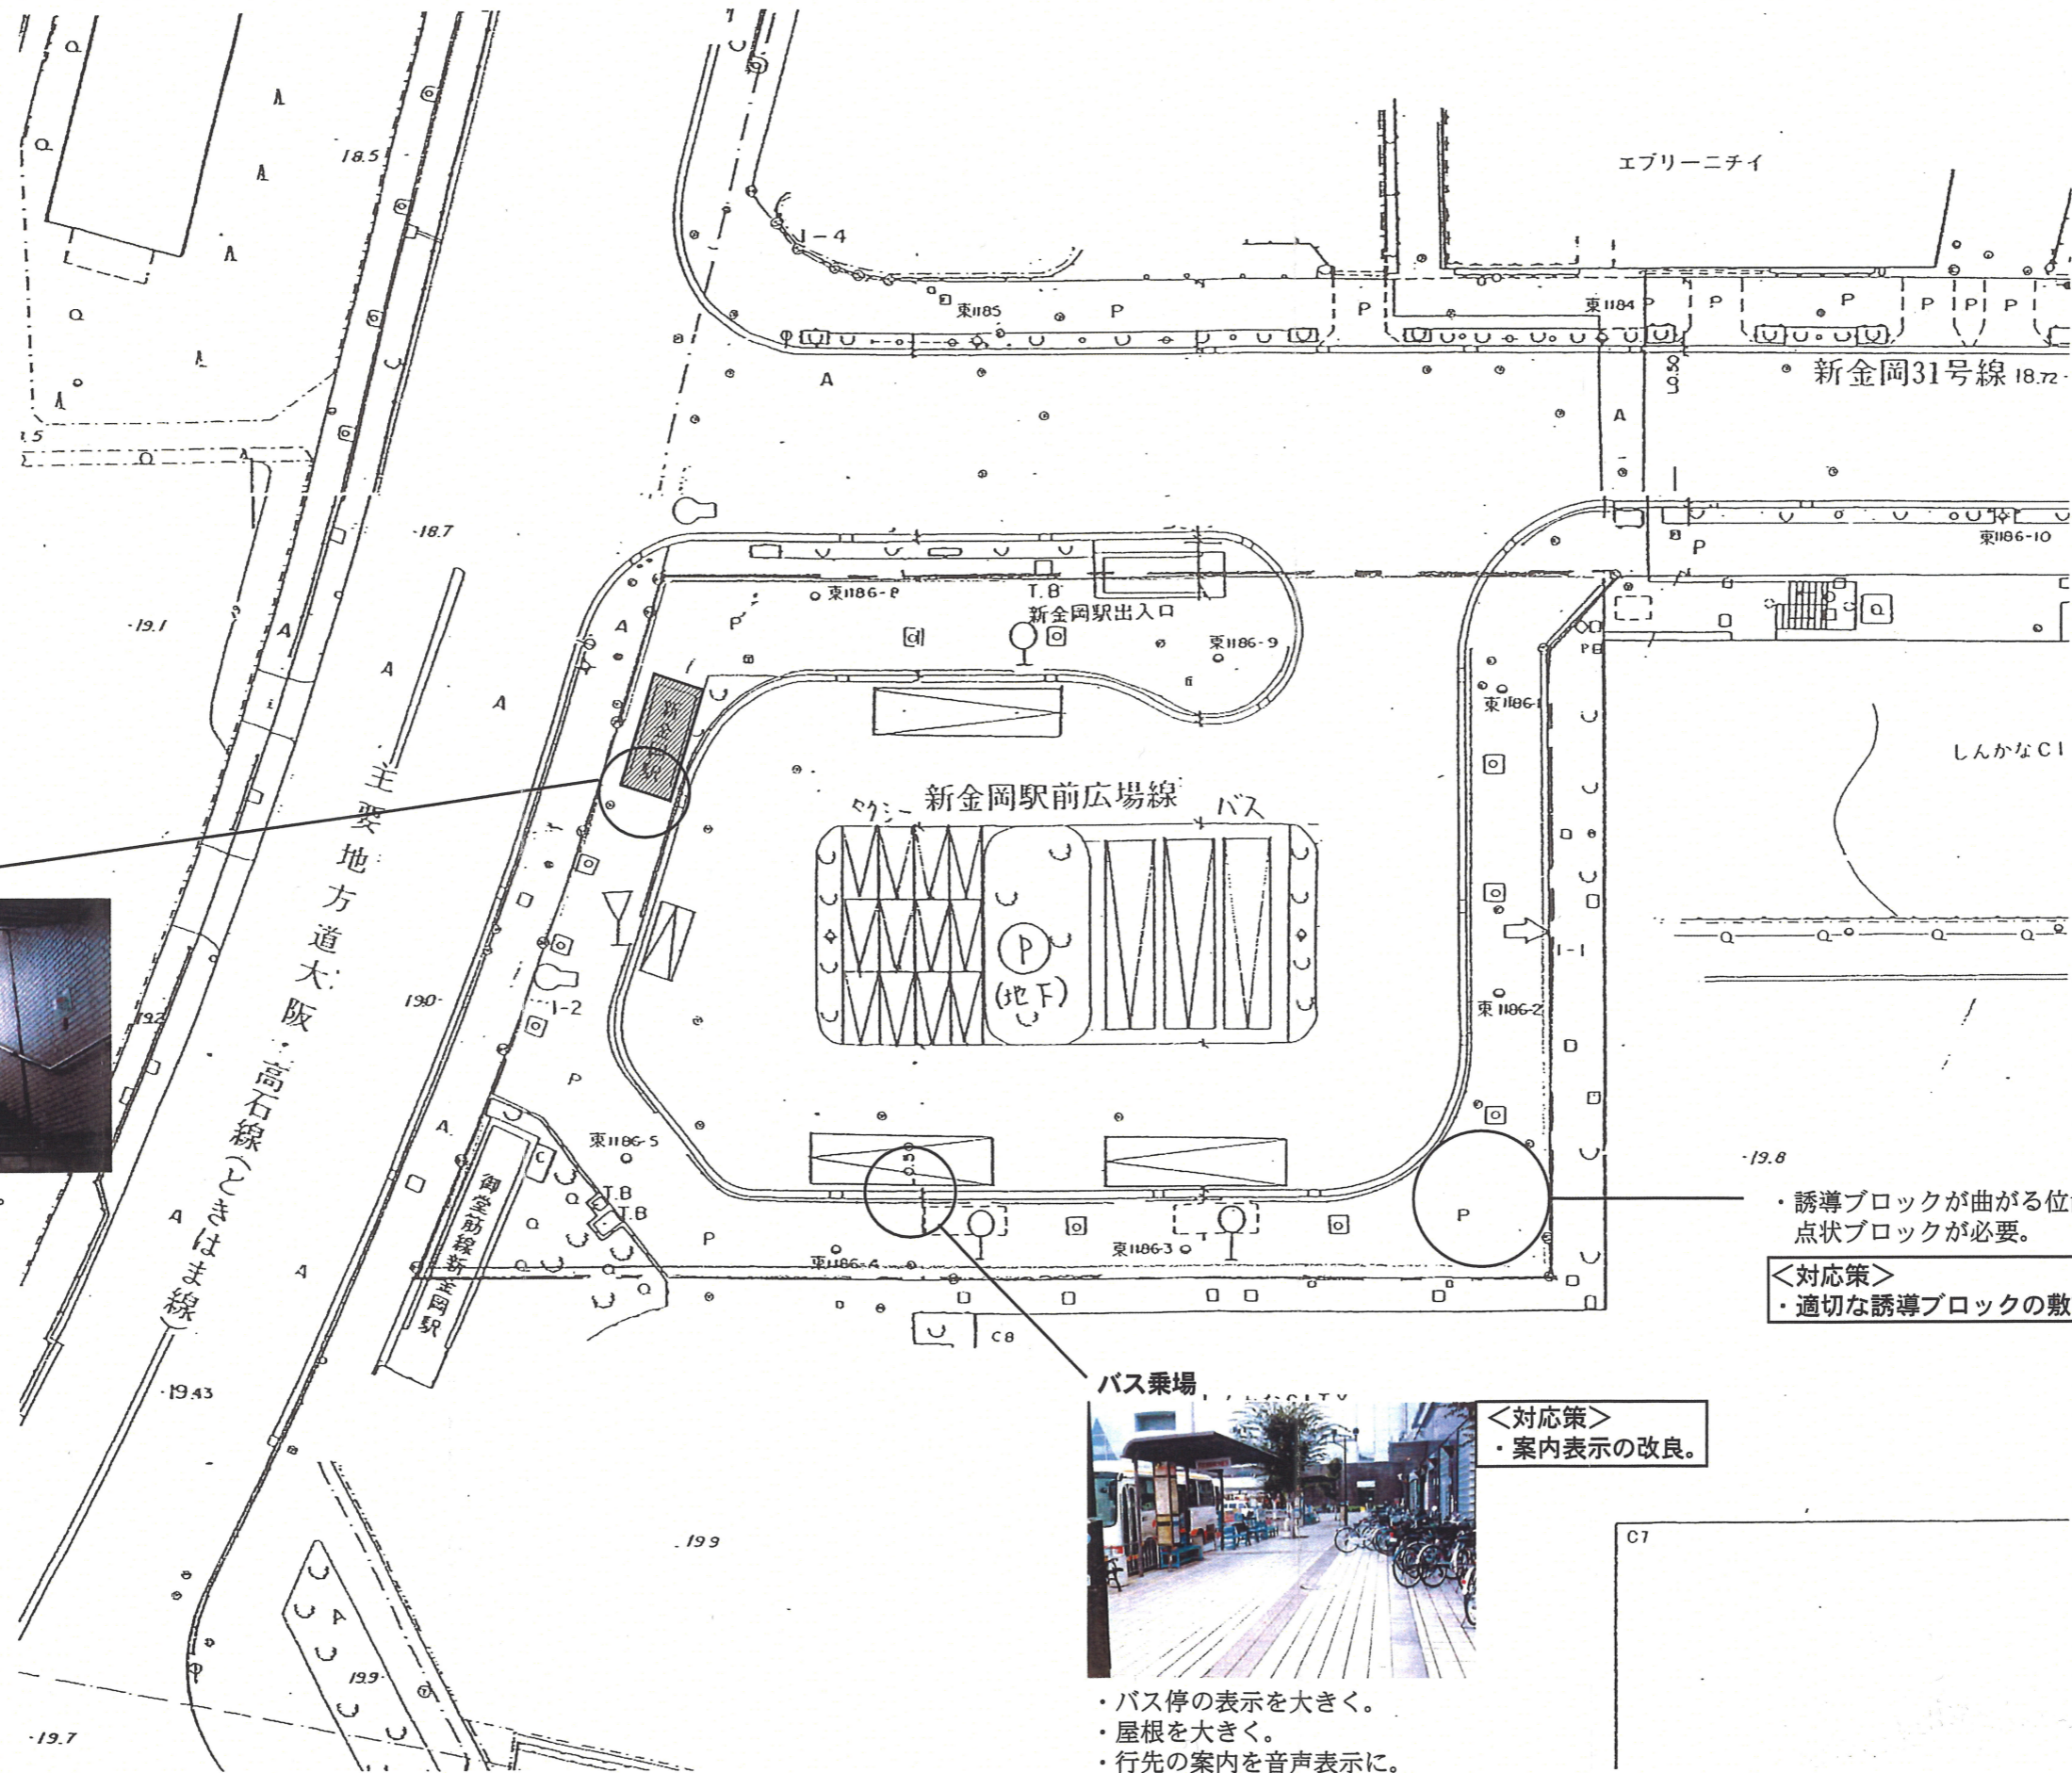

・誘導ブロックが曲がる位置に点状ブロックが必要。

- 〈対応策〉
- ・適切な誘導ブロックの敷設。

バス乗場



- 〈対応策〉
- ・案内表示の改良。

・バス停の表示を大きく。  
 ・屋根を大きく。  
 ・行先の案内を音声表示に。