

〈泉ヶ丘駅東側駅前広場 整備項目〉

駅前広場

整備項目	整備目標時期	整備主体			
		公共交通事業者	道路事業者	公安委員会	その他事業者
a 誘導案内情報施設の整備					
路線図・料金表等の改良	●	■			
バス関連施設の設置・改良	○	■	(■)		
b 設備・施設の改良					
ベンチ等の設置	○	■	■		

注1) 当該施設については、スペースの問題はあるものの、設置と運用について関係事業者で検討を行う。

【凡例】

整備目標時期


- ：今後5年間程度で対応
- ：今後10年間程度で対応

整備主体

- ：主な整備主体
- (■)：連携が必要となる主な事業者

その他事業者

- (市)：堺市等
- (施)：施設管理者
- (商)：商業者等
- (公)：公益事業者

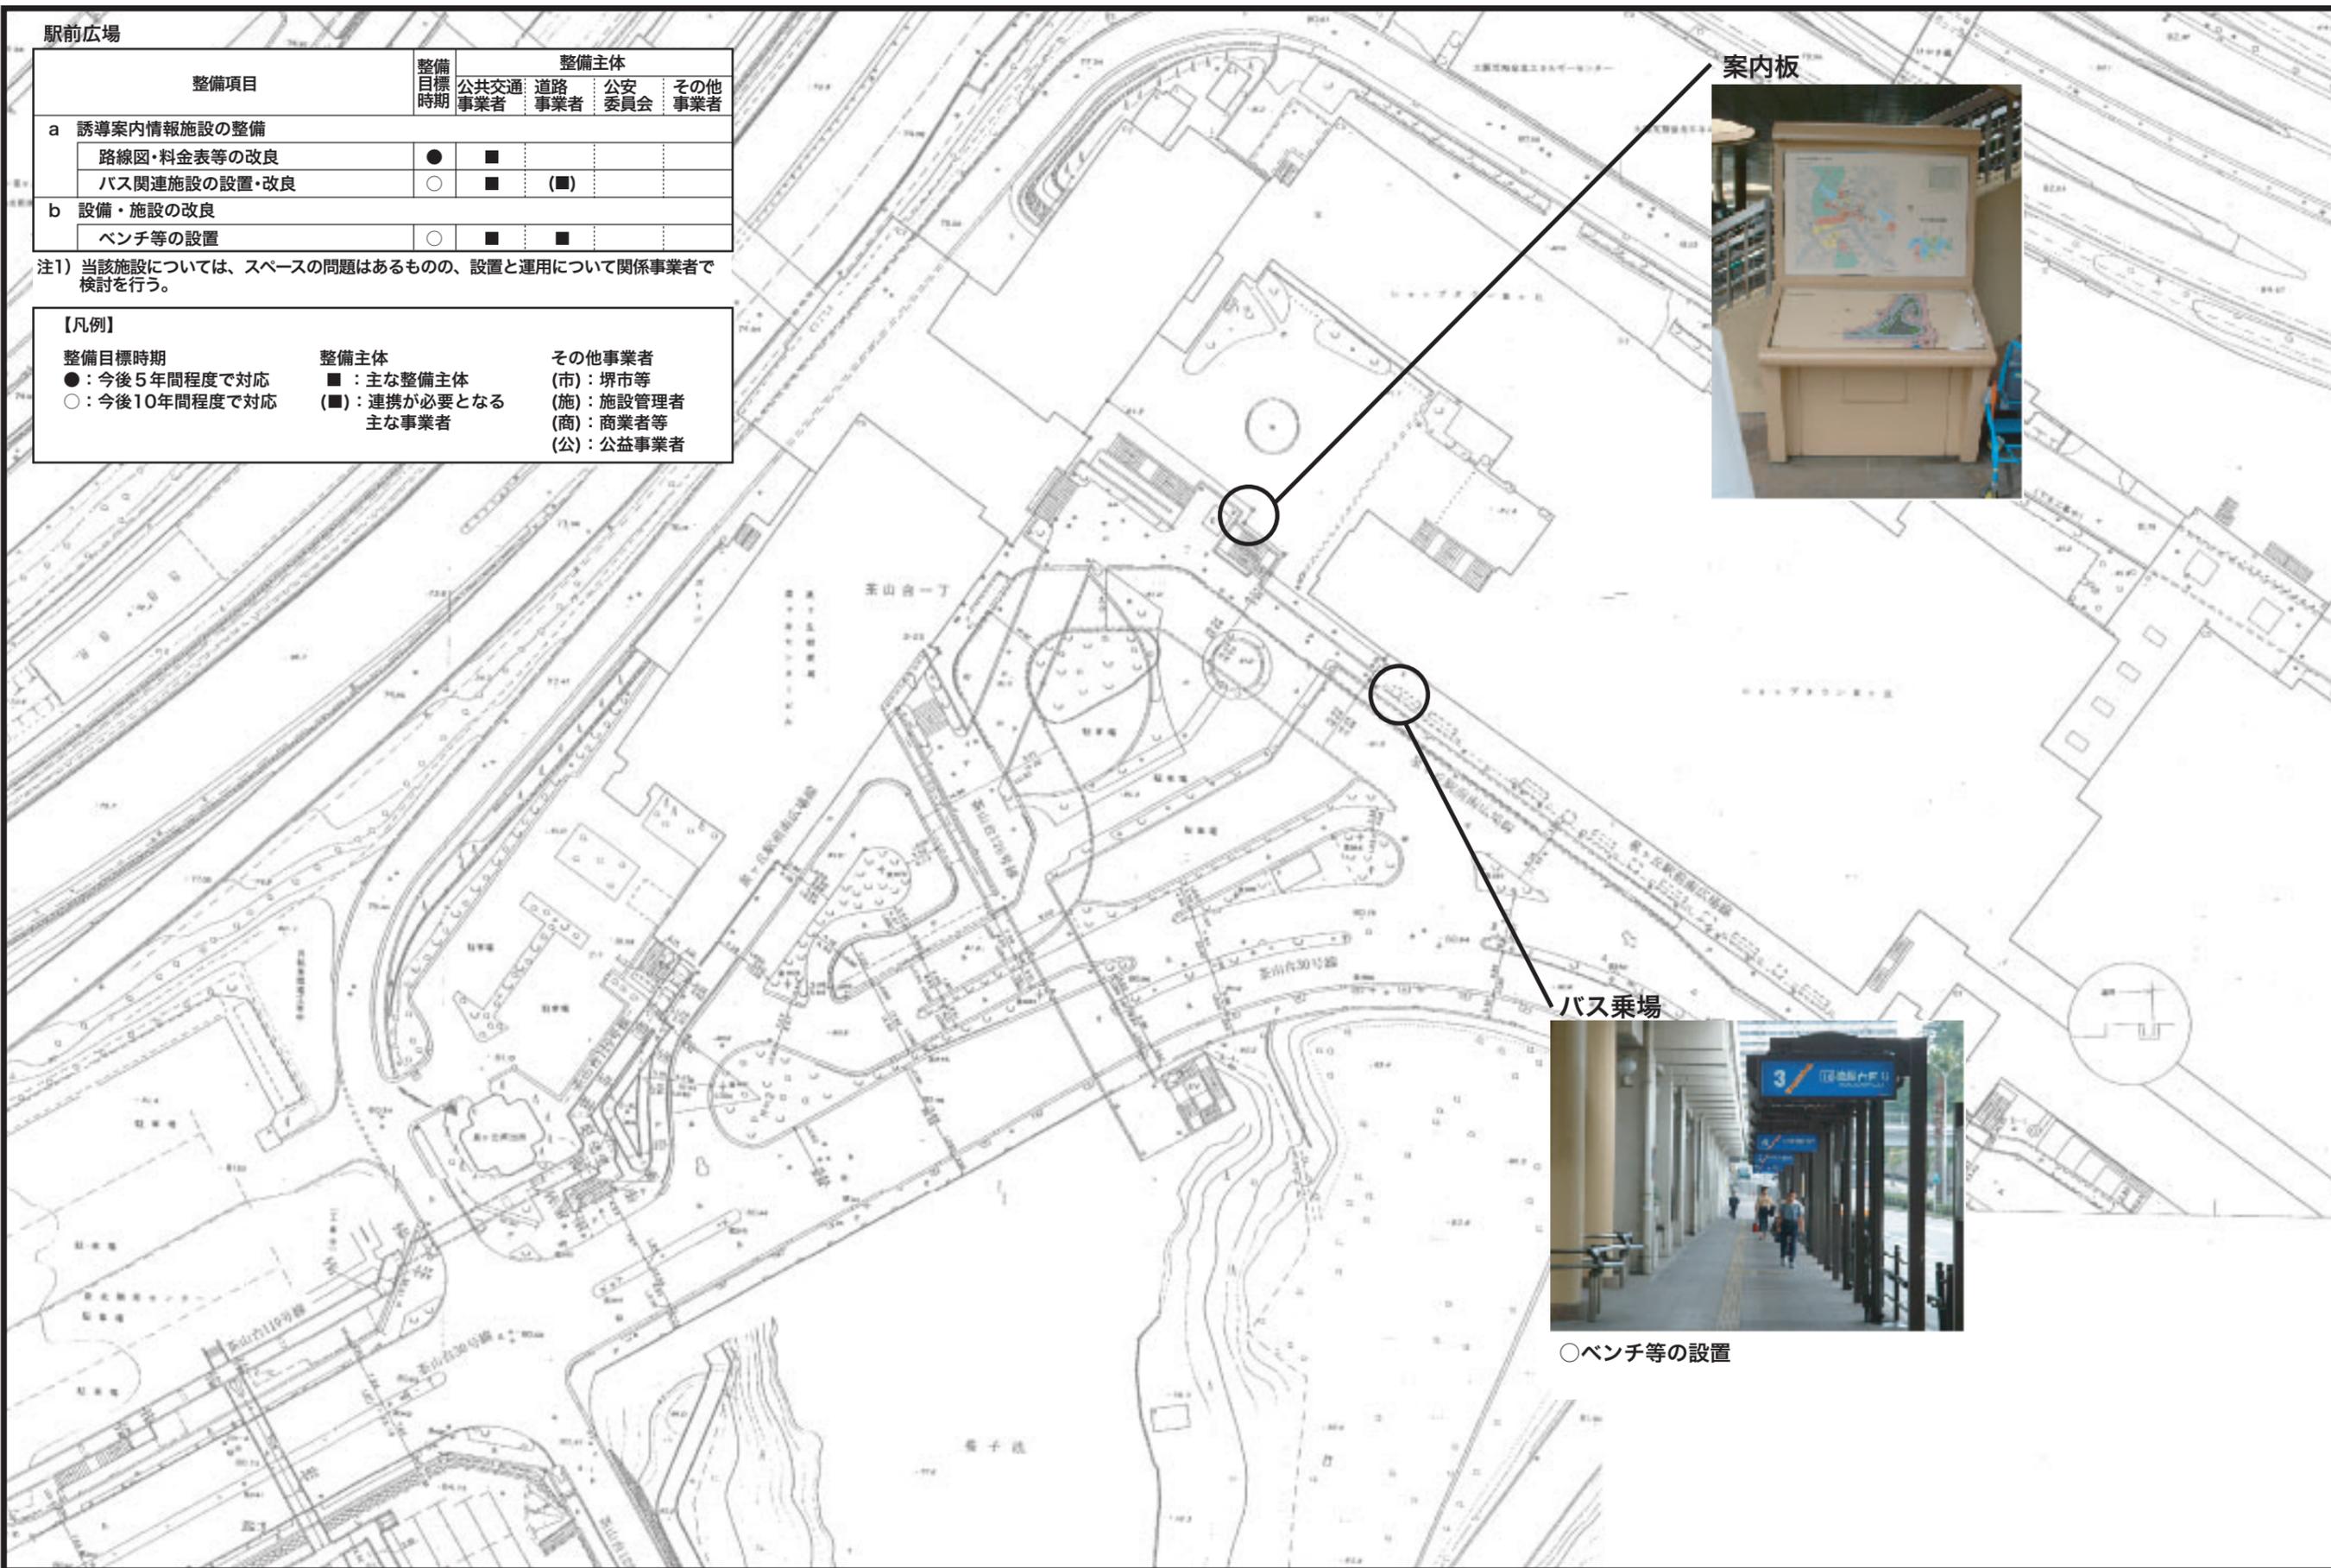

案内板



バス乗場



○ベンチ等の設置