


〈泉ヶ丘駅西側駅前広場 整備項目〉



バス乗場

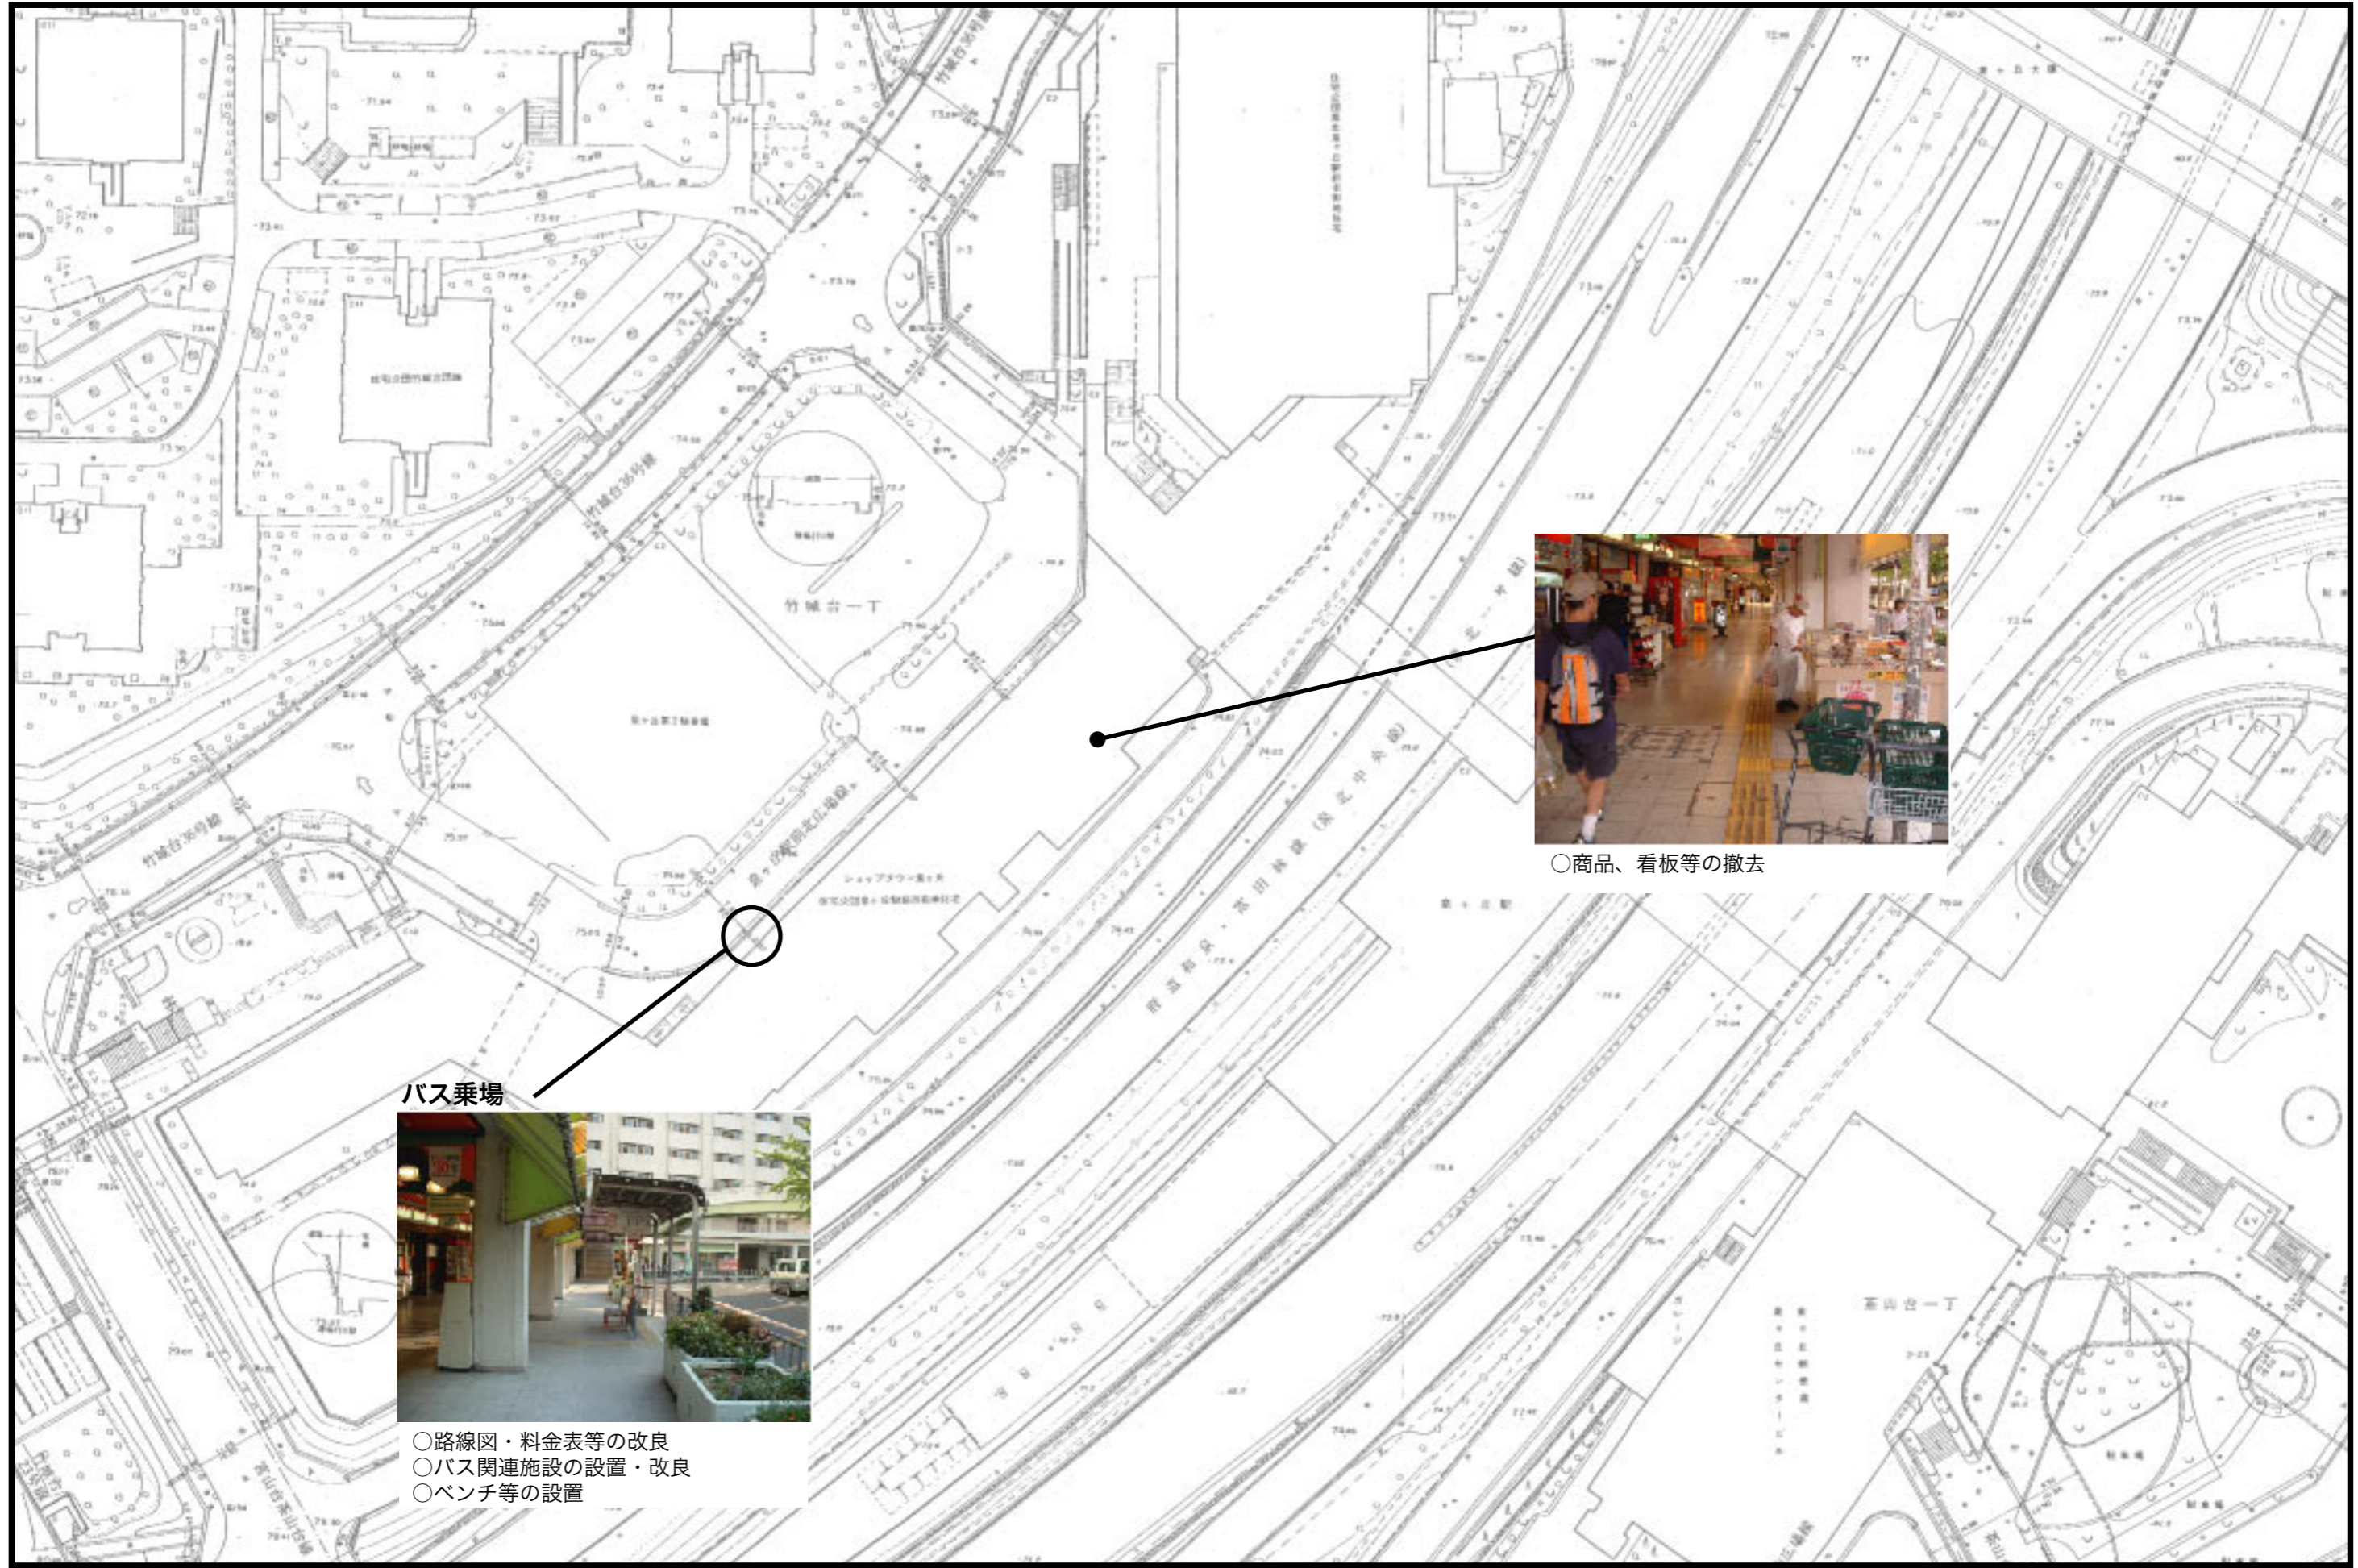

- 路線図・料金表等の改良
- バス関連施設の設置・改良
- ベンチ等の設置



○商品、看板等の撤去