


# 〔光明池駅駅前広場（東側） 整備項目〕

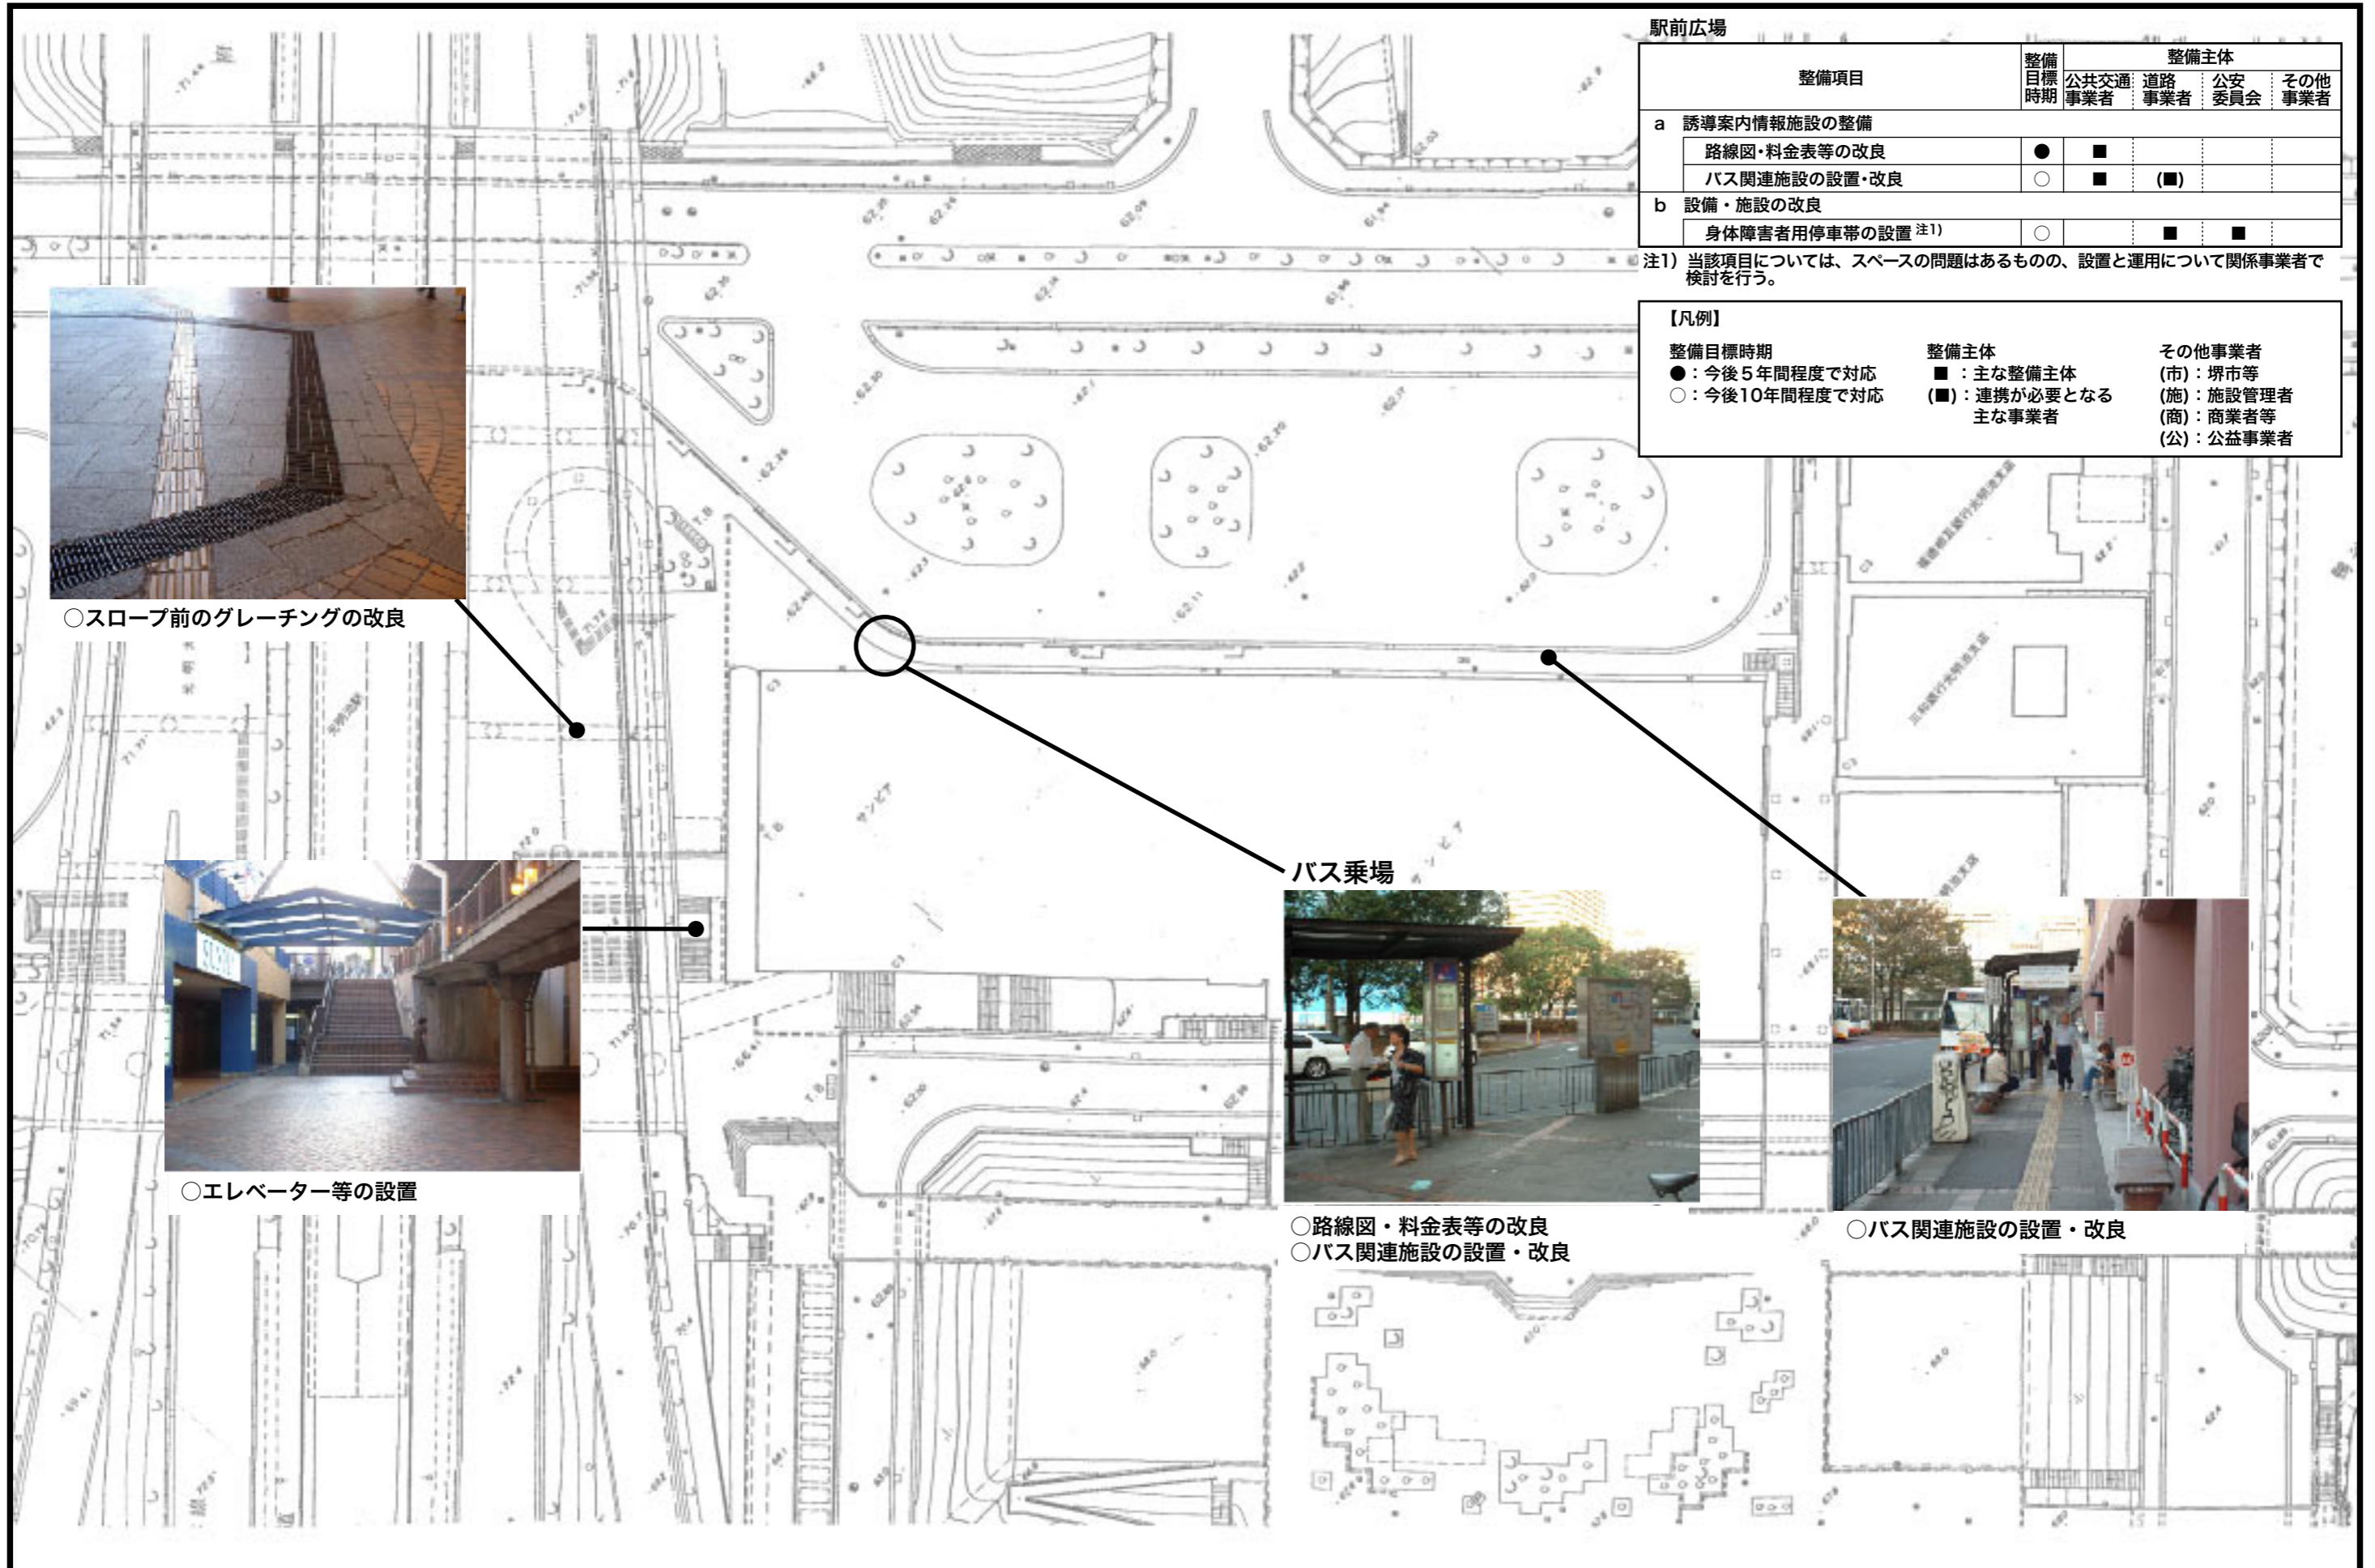

## 駅前広場

整備項目	整備 目標 時期	整備主体			
		公共交通 事業者	道路 事業者	公安 委員会	その他 事業者
a 誘導案内情報施設の整備					
路線図・料金表等の改良	●	■			
バス関連施設の設置・改良	○	■	(■)		
b 設備・施設の改良					
身体障害者用停車帯の設置注1)	○		■	■	

注1) 当該項目については、スペースの問題はあるものの、設置と運用について関係事業者で検討を行う。

【凡例】

<b>整備目標時期</b> ●：今後5年間程度で対応 ○：今後10年間程度で対応	<b>整備主体</b> ■：主な整備主体 (■)：連携が必要となる 主な事業者	<b>その他事業者</b> (市)：堺市等 (施)：施設管理者 (商)：商業者等 (公)：公益事業者
--	--	--



○スロープ前のグレーチングの改良



○エレベーター等の設置

バス乗場



○路線図・料金表等の改良  
○バス関連施設の設置・改良



○バス関連施設の設置・改良