

# JR三国ヶ丘駅バリアフリー化のための対応策

No.1 ホーム端



○転落時の緊急押ボタン、避難場所の設置

No.2 プラットホーム



No.3 改札口



○拡幅改札口の設置等  
・有人改札にて証明書の提示の上、改札を利用

No.4 券売機



No.5 タッチパネル式券売機



○券売機の点字表示、車いす対応、IC化への対応  
・更新時にあわせた使いやすい券売機の導入の検討

No.6 点字運賃表



No.7 路線図・料金表



○見やすい表示への改良

No.14 階段手前の呼出インターホン



No.13 プラットホーム上の電光表示



○運行情報設備の設置・改良  
・列車の入線・出発案内の表示

No.12 プラットホーム上の案内表示



○障害者対応の多機能型トイレの設置  
○主要施設等への案内表示の改良  
○誘導・警告ブロック敷設位置等の改良  
○点字誘導設備の設置・改良

No.11 階段の点字表示



No.10 改札内の階段



No.9 階段の手すり





○階段手すり等の改良  
・階段の端部を見やすくする改良  
・2段手すりの設置

No.8 改札内通路



・2段手すりの設置

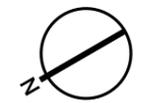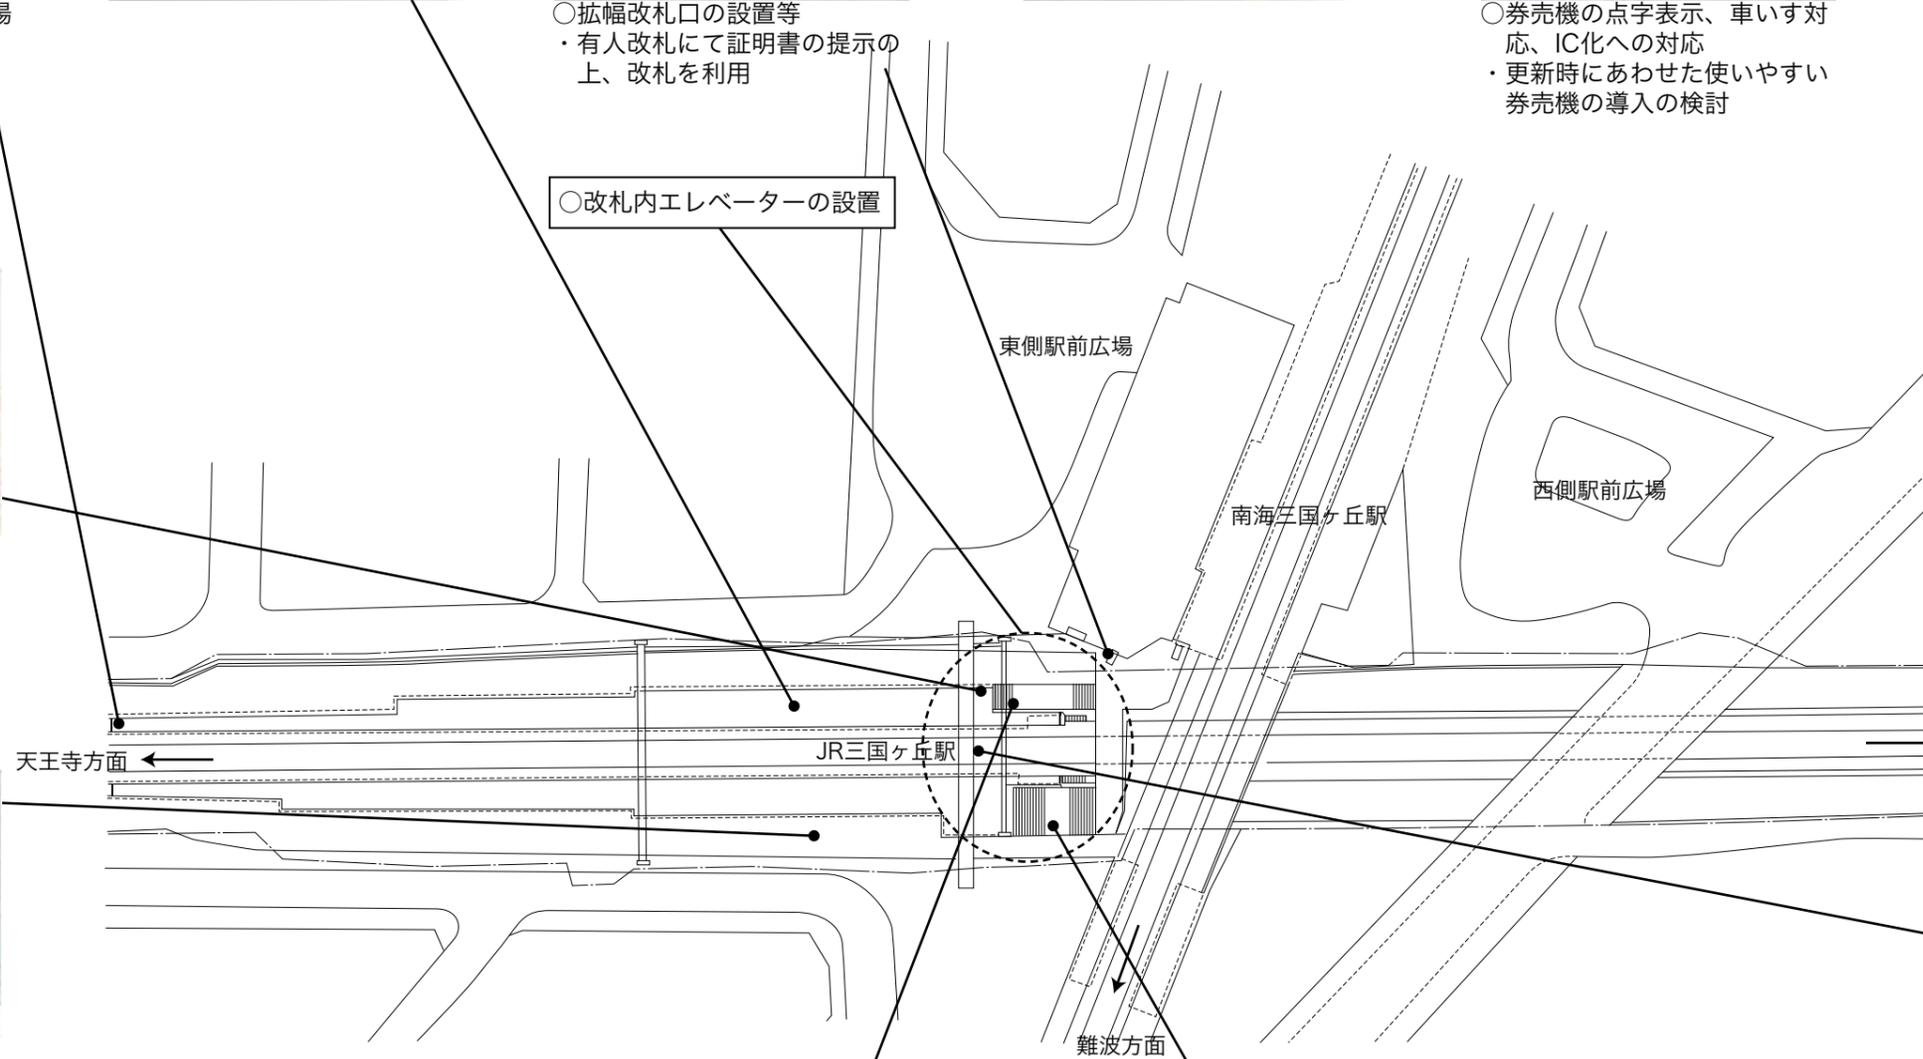

1 : 1,000

