



大浜公園プール施設配置図

名 称	形状・規格	単 位	数 量	備 考
事務所	17.6㎡	ヶ所	1	
更衣室	252.8㎡	ヶ所	1	多目的更衣室 多目的トイレ含む
休憩室	10.8㎡	ヶ所	7	
休憩所	1.5㎡	ヶ所	8	
売店	18㎡	ヶ所	1	
トイレ	7㎡・10.5㎡・13㎡	ヶ所	3	プール更衣室棟内含む
機械室	26㎡	ヶ所	1	ろ過装置2基
駐輪場		ヶ所	1	専用駐輪場・園路
(プール)				
下25mプール	325㎡	ヶ所	1	
上25mプール	375㎡	ヶ所	1	
変形プール	260㎡	ヶ所	1	
幼児用プール	140㎡	ヶ所	1	(市営)

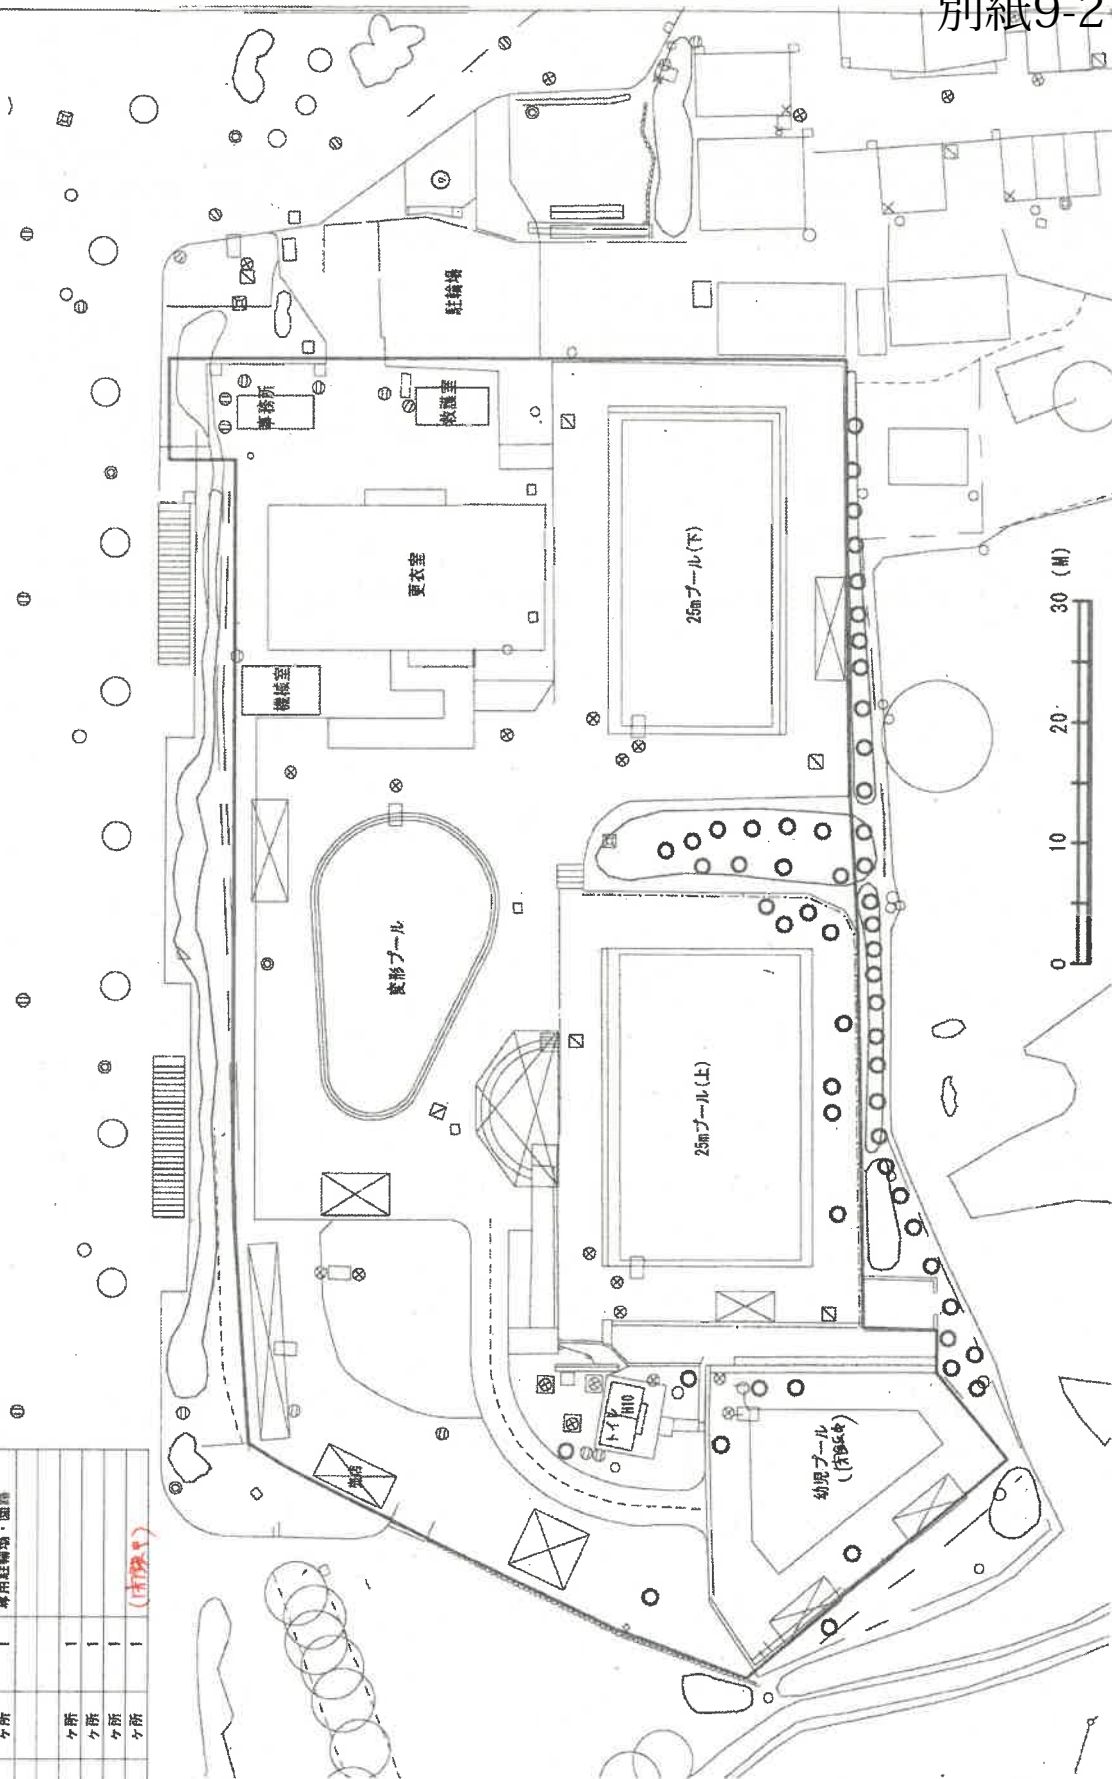

大浜公園プール植栽平面図

記号	名称	単位	数量	備考
⑦	ワシントンヤシ	本	23	
高木				
⑦	マツ	本	27	
⑧	セリダン	本	4	
⑨	サルズベリ	本	3	
⑩	カキノキ	本	1	
⑪	ケヤキ	本	3	
⑫	アキニレ	本	1	
中木				
⑬	マサキ	本	1	
⑭	カンツバキ	本	1	
⑮	トベラ	m	10	
⑯	雑草	m ²	1196	年2回(開場前・11月)

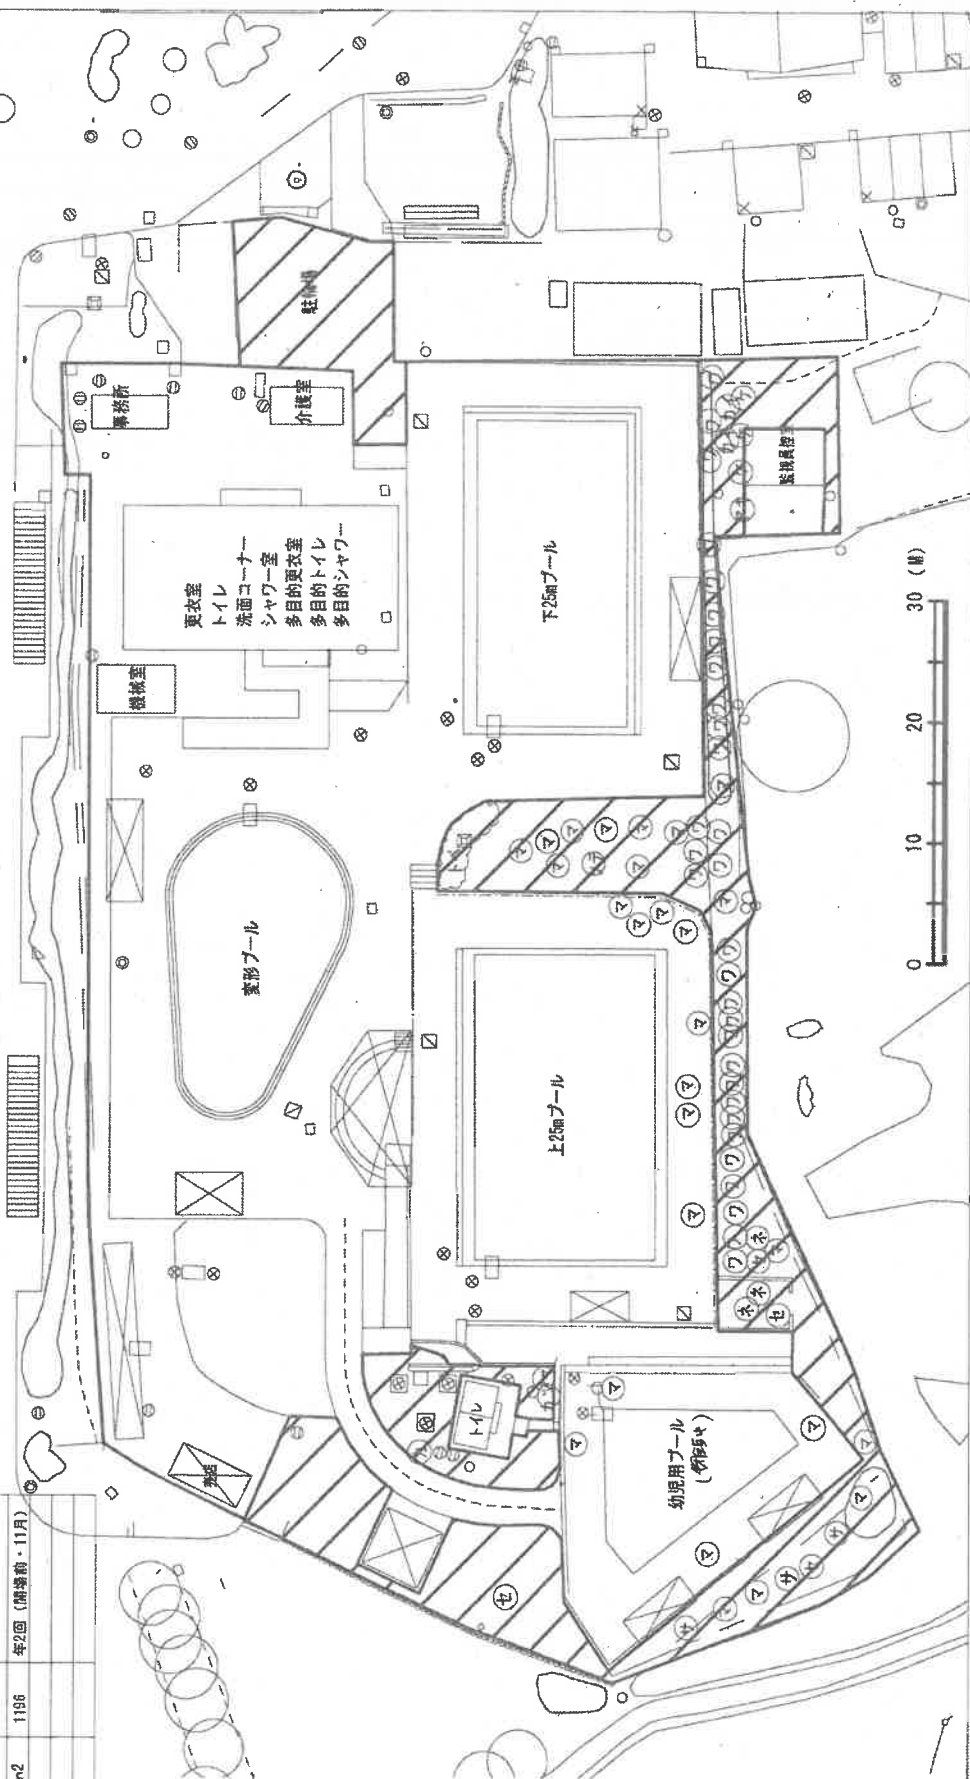

大浜公園プール水質保全及び水質検査箇所図

水質保全及び水質検査箇所

記号	作業名
●	水質保全検査箇所
▲	水質検査Aの箇所
■	水質検査Bの箇所

水質保全及び水質検査箇所集計表

名	水質保全検査 (消毒薬散布・閉鎖・水温・風速)	水質検査A 2箇所	水質検査B 1箇所
下25mプール	3箇所	2箇所	1箇所
上25mプール	3箇所	2箇所	1箇所
変形プール	1箇所	1箇所	1箇所
合 計	9箇所	6箇所	3箇所

