
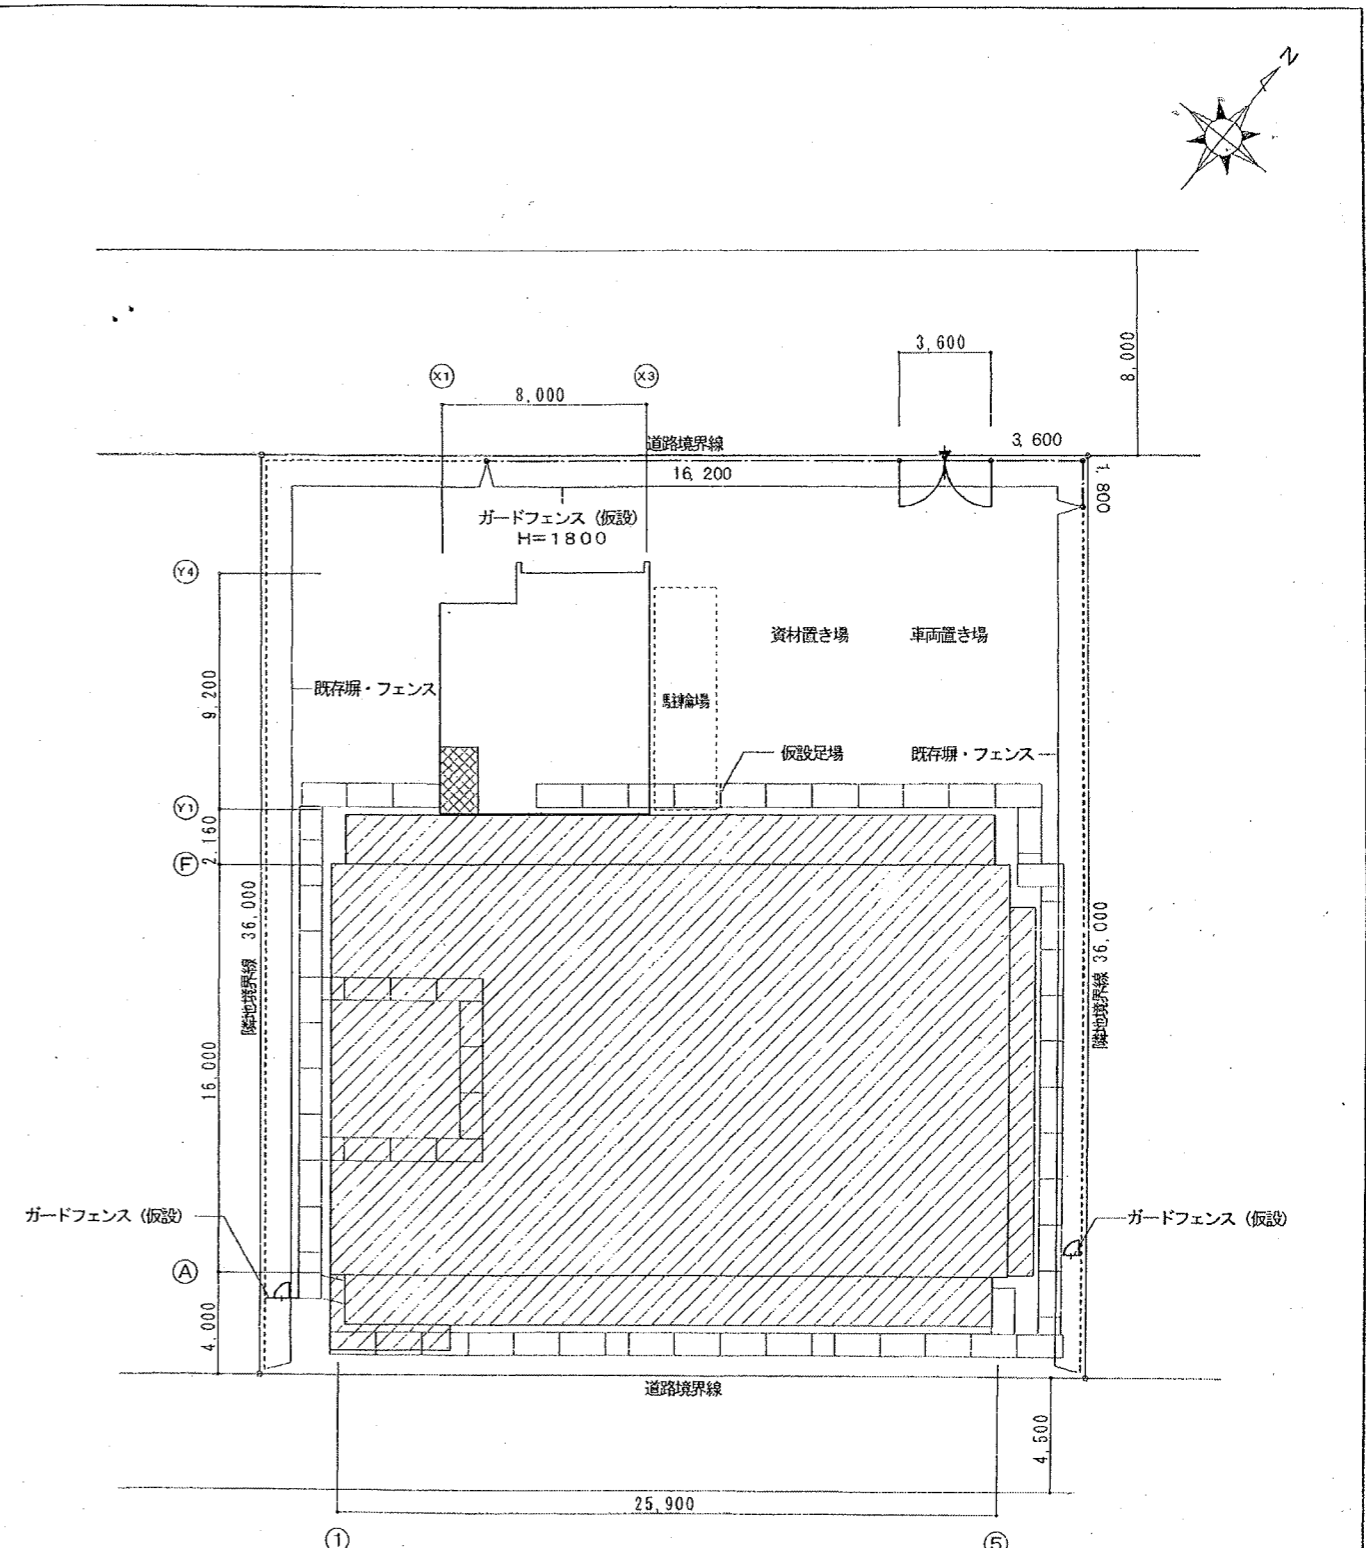


外部仕上表		改修前	改修後
外壁・柱		コンクリート打放	外装薄塗材E吹付
外壁・大庇見付 (既設)		モルタル刷毛引きの上タイル状吹付	複層塗材E吹付
外壁		外壁：モルタル掻き落としの上リシン吹付 外壁：モルタルコテ押えの上リシン吹付 外壁：モルタル刷毛引き	外装薄塗材E吹付
外壁		外壁：ALCの上リシン吹付	外装薄塗材E吹付
大庇(西側)		見付：窯変磁器小口タイル貼 大庇開口部：防水モルタルコテ押え	複層塗材E吹付 大庇開口部：外装薄塗材E吹付
大庇軒裏(東側)		フレキシブルボード ア5の上セラスキ吹付 フレキシブルボード ア5の上VE塗 有孔フレキシブルボード ア5の上VE塗	外装薄塗材E吹付 外装薄塗材E吹付 EP塗
大庇軒裏(西側)		フレキシブルボード ア5の上セラスキ吹付(撤去) 有孔フレキシブルボード ア5の上VE塗(撤去)	ケイ酸カルシウム板 ア5の上外装薄塗材E吹付(新設) 有孔ケイ酸カルシウム板 ア5の上EP塗(新設)
バルコニー軒裏		フレキシブルボード ア5の上セラスキ吹付(一部撤去)	外装薄塗材E吹付(一部 ケイ酸カルシウム板 ア5 新設)
一階庇軒裏(東側)		フレキシブルボード ア5の上セラスキ吹付	外装薄塗材E吹付
一階庇(西側)		庇天端：防水モルタルコテ押え 軒裏：フレキシブルボード VE塗 軒裏・見付：コンクリート打放	庇天端：ケイ酸系塗料塗 軒裏：外装薄塗材E吹付 軒裏・見付：外装薄塗材E吹付
玄関庇		見付：モルタル刷毛引きの上タイル状吹付 軒裏：モルタル刷毛引 ア10の上セラスキ吹付	見付：複層塗材E吹付 軒裏：外装薄塗材E吹付
バルコニー		内壁：防水モルタル刷毛引の上VE吹付 コンクリート打放 3F床・巾木・立上り：モルタル防水仕上げ 2F床・巾木・立上り：防水モルタルコテ押え 面台：防水モルタルコテ押え 笠木：モルタル刷毛引きの上タイル状吹付 外壁：モルタル刷毛引きの上タイル状吹付 手摺：SGP32(撤去)	内壁：外装薄塗材E吹付 外装薄塗材E吹付 3F床・巾木・立上り：塗膜防水(X-2)表面ノンスリップ仕上 2F床・巾木・立上り：塗膜防水(X-2)表面ノンスリップ仕上 面台：ケイ酸系塗料塗 笠木：複層塗材E吹付 外壁：複層塗材E吹付 手摺：ステンレス BA仕上 34φ(新設)
階段		フレキシブルボード ア5の上VE(一部撤去) 手摺：SGP32 SOP塗 段裏：コンクリート打放しの上EP塗	EP塗替(一部新設) 手摺：SGP32・ケレン・清掃の上SOP塗替 段裏：外装薄塗材E吹付
階段庇		庇天端：防水モルタルコテ押え(見付) コンクリート化粧打放し 軒裏：コンクリート打放しの上セラスキ吹付	庇天端・見付：ケイ酸系塗料塗 軒裏：外装薄塗材E吹付
ドライエリア		モルタル刷毛引き上リシン吹付	外装薄塗材E吹付
袖壁		コンクリート打放し	複層塗材E吹付
内部仕上表			
室名	床	壁	天井
女子便所	ビニル床シート貼 ア2.5	隠壁：陶器質100角タイル H=1100 壁：モルタルコテ押え EP塗	LGS下地化粧石膏ボード貼
			片開きアルミ戸(新設)

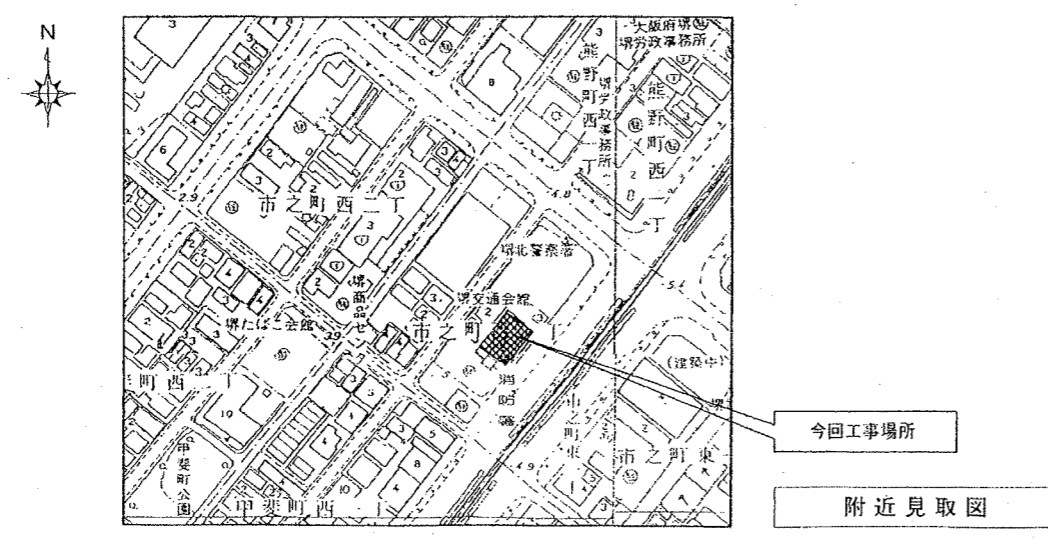

配置図 S : 1 / 200

仮設のガードフェンス 高さ1.800 (養生シート貼)	工事用仮設入口(ガードフェンス)	塙消防署外壁改修外工事 附近見取図、配置図、仕上表、仮設計画図	DATE H14.8.20 SCALE 1/200
--------------------------------	------------------	------------------------------------	------------------------------

※ ガードフェンスは突型などで設置しないようご留意ください