


令和4年度  
南部大阪都市計画  
都市再開発の方針の変更  
(堺市決定)

S=1/2,500

201-5-1  
北花田駅前周辺地区

凡 例

 2号地区区域

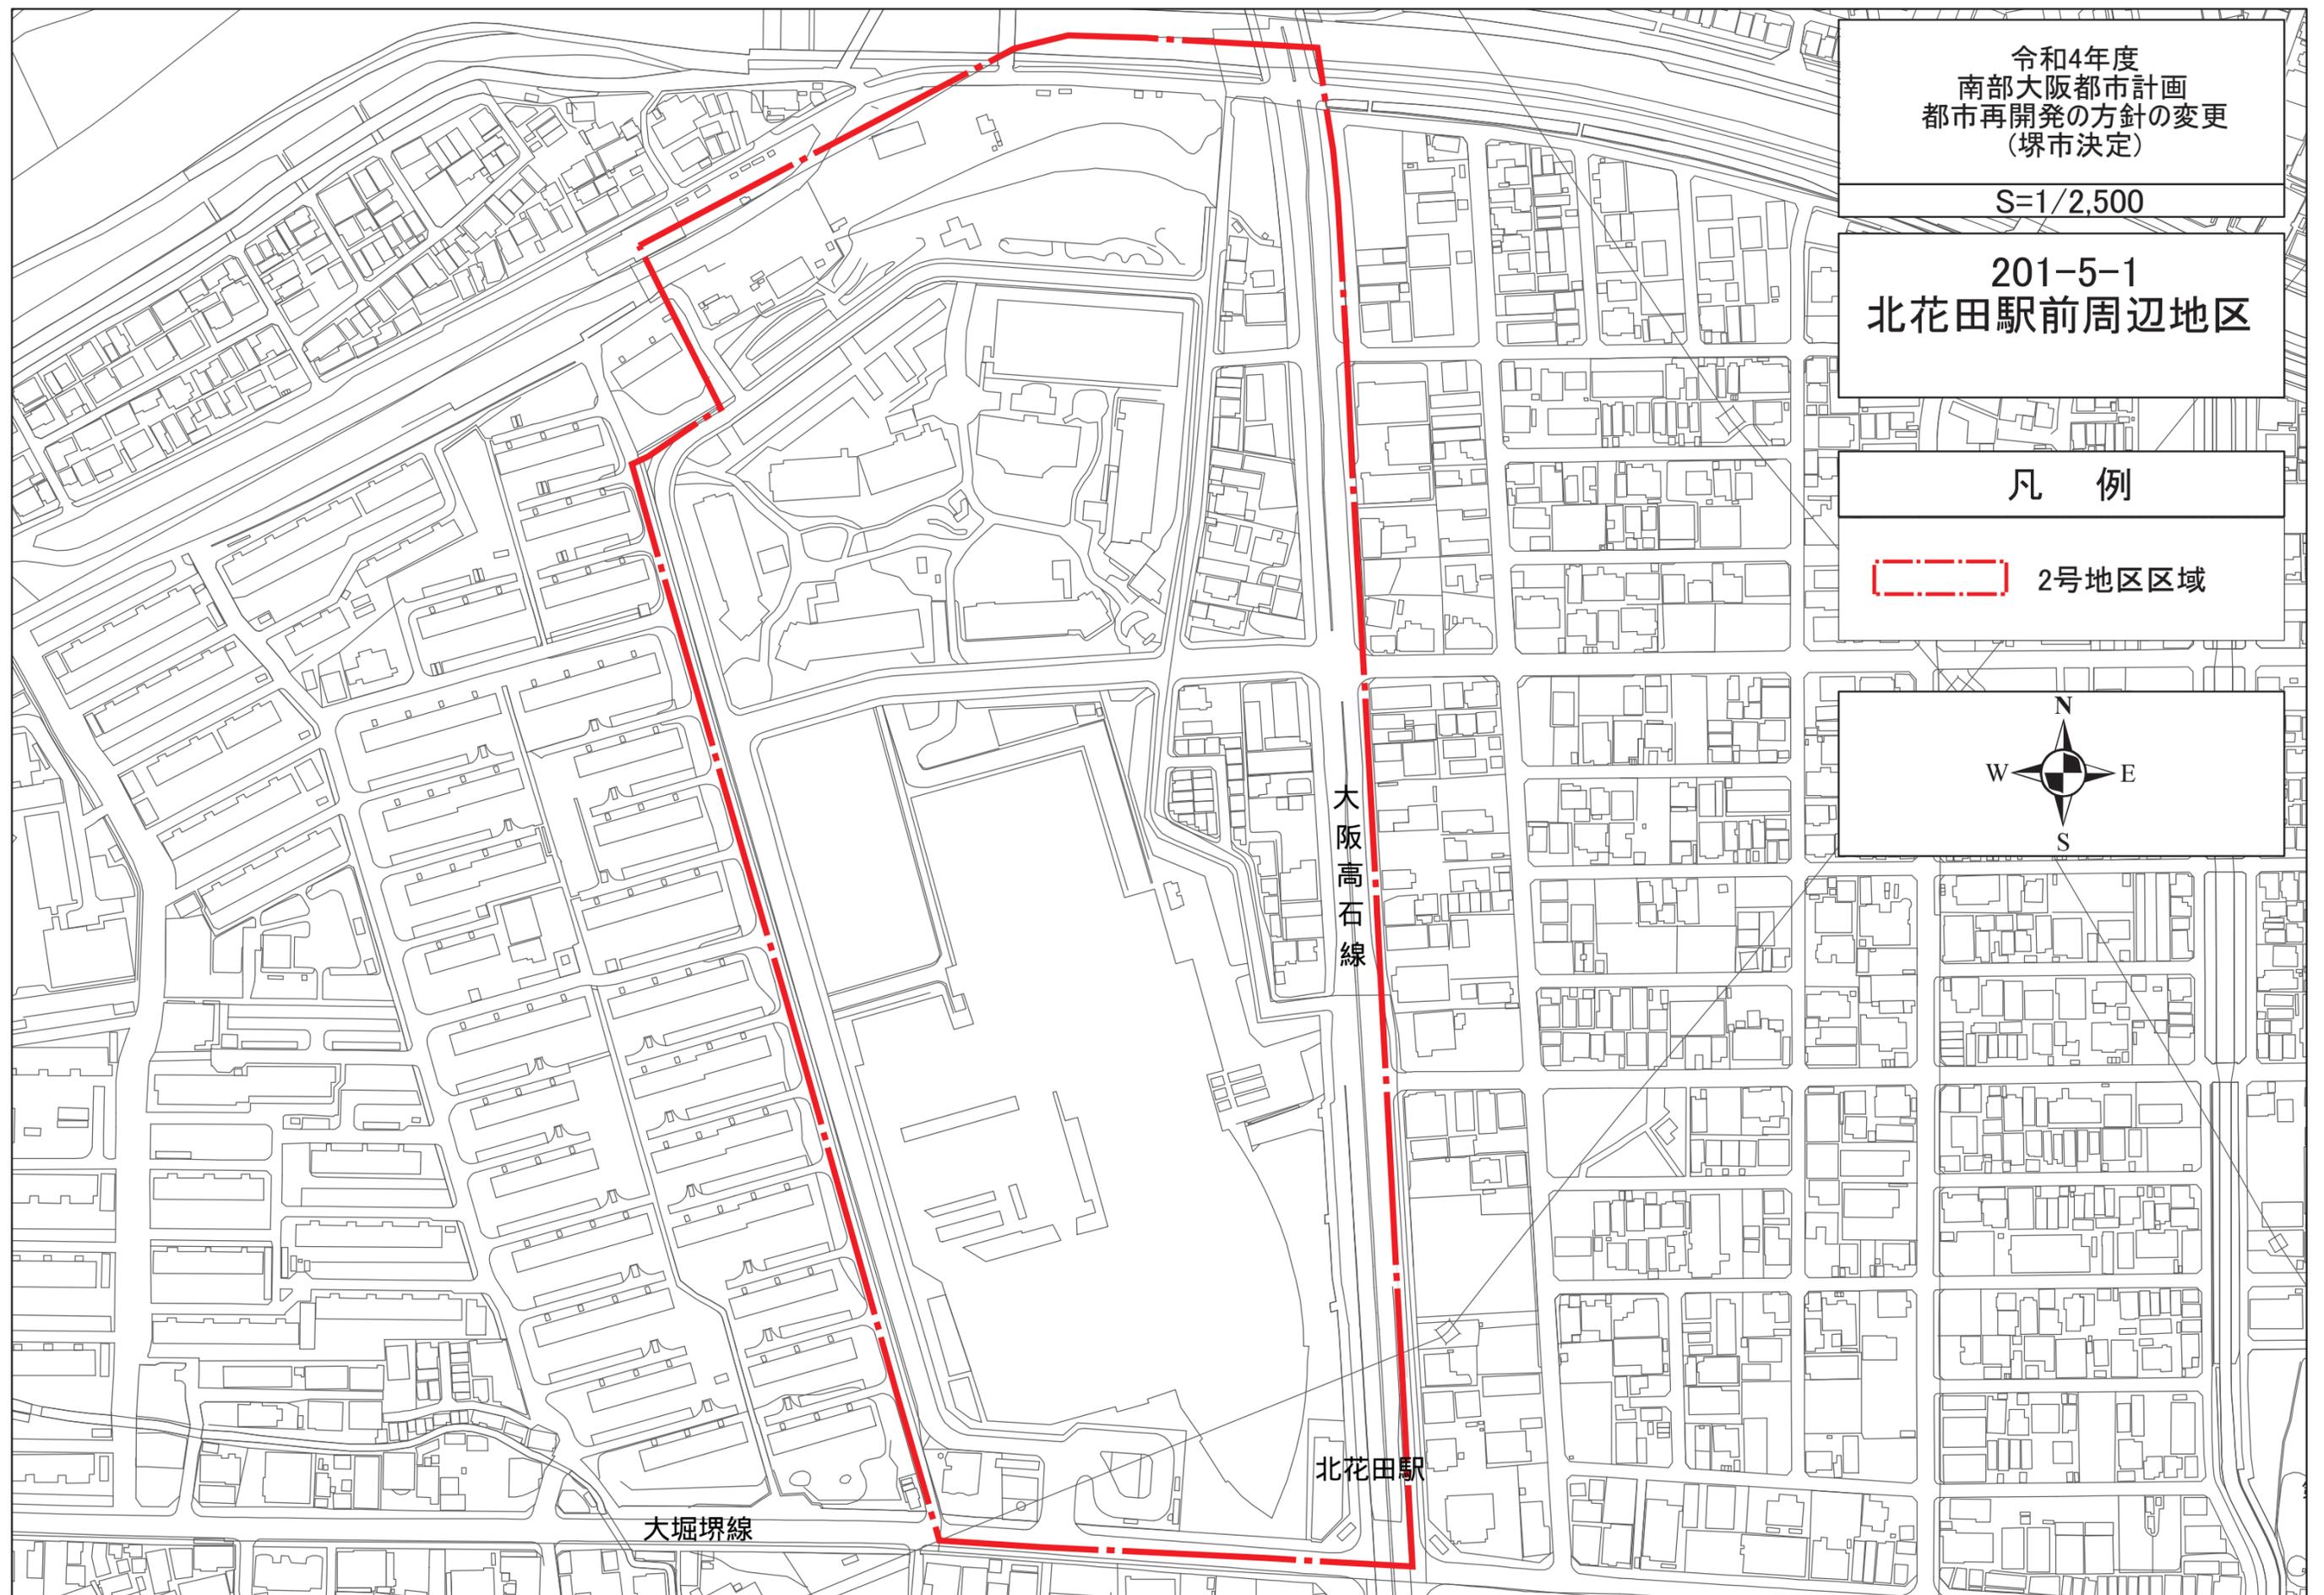

大堀堺線

大阪高石線

北花田駅