




市道三宝高須線道路改良・拡幅計画図

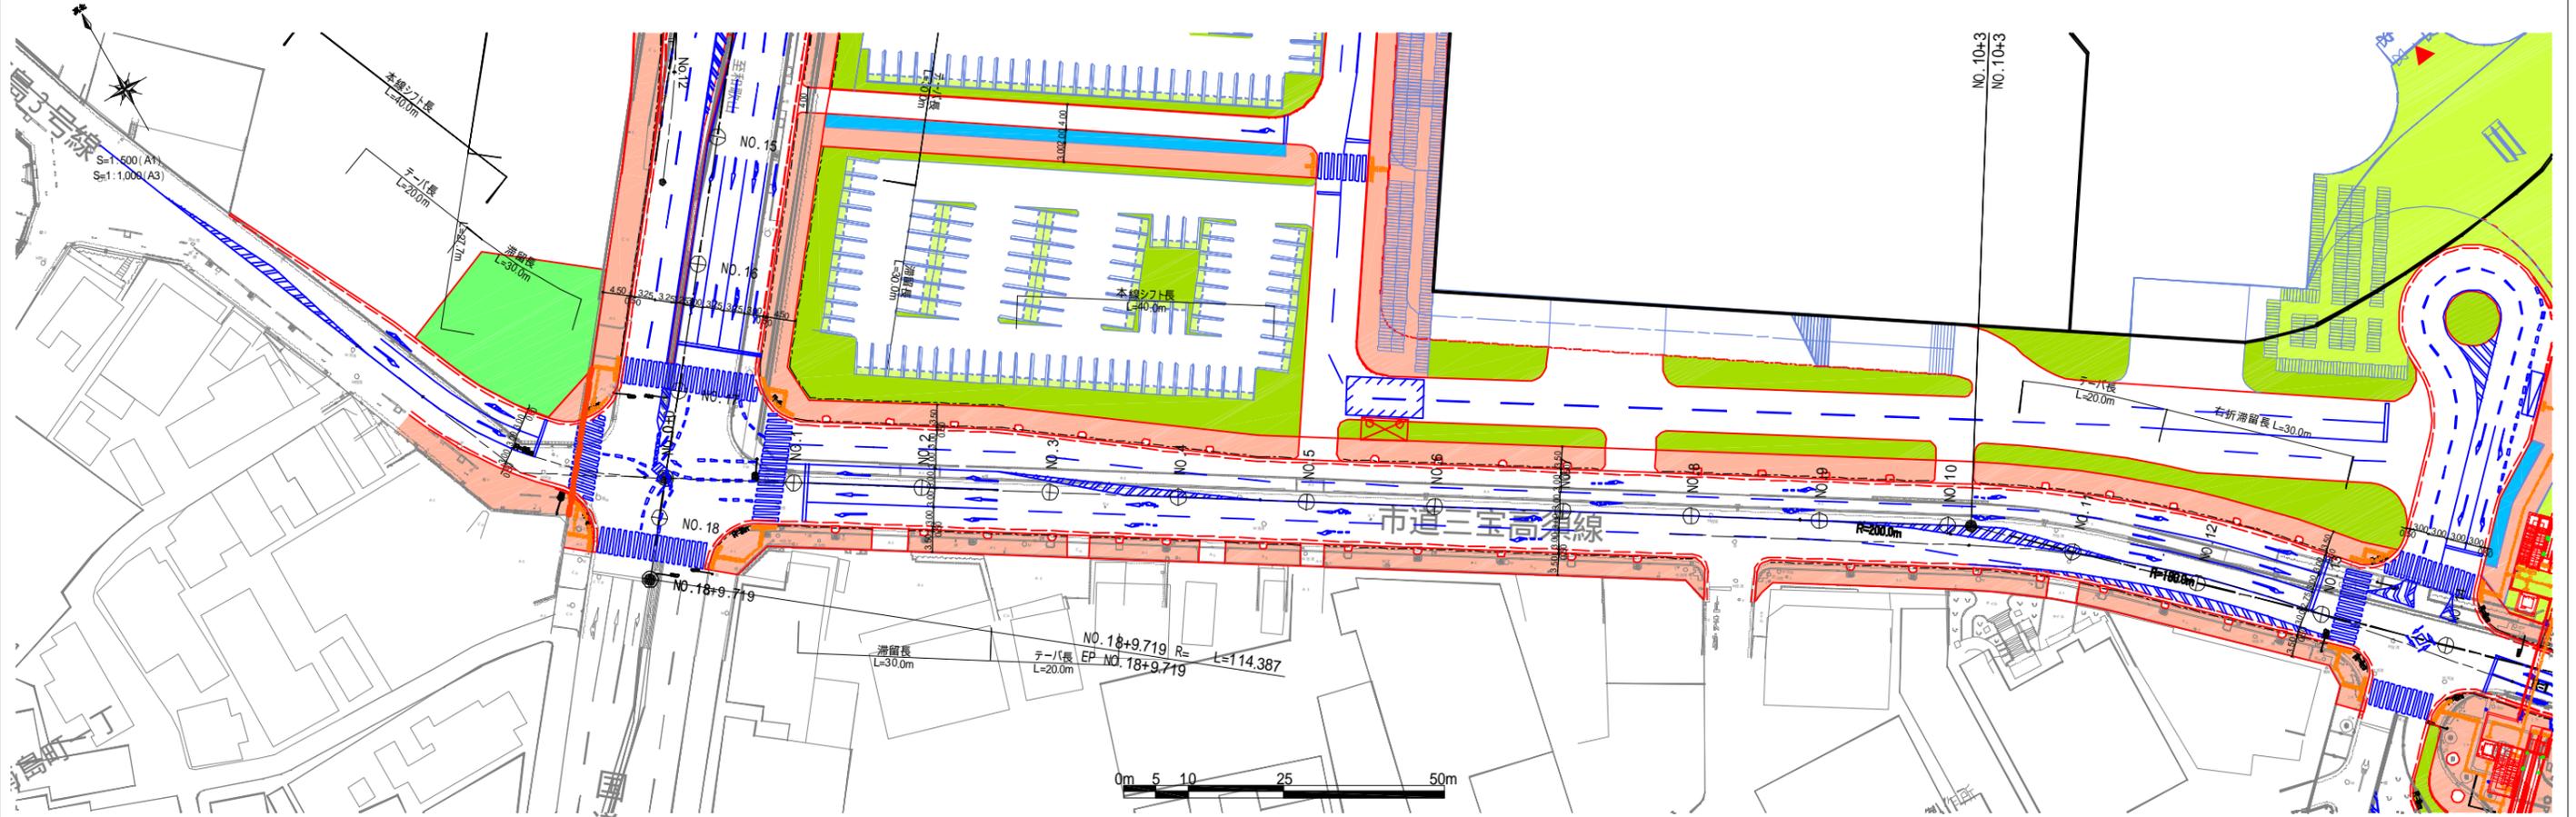


NO. 2+0.000

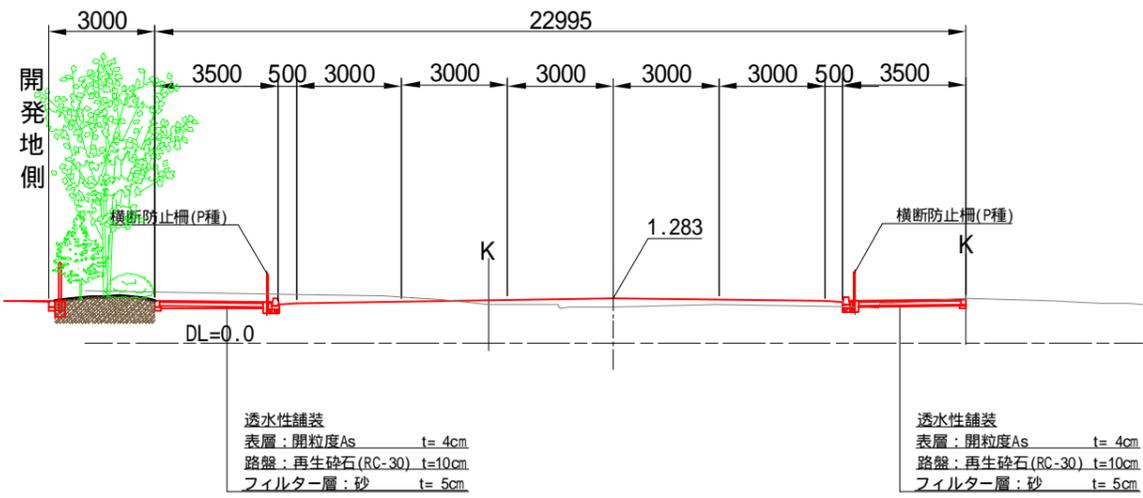


NO. 7+0.000

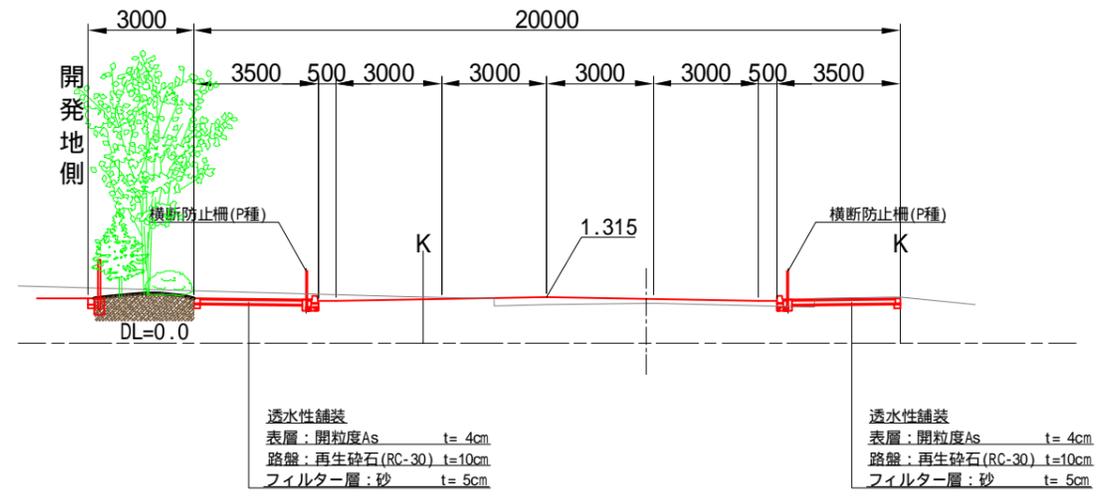


市道三宝高須線道路改良・拡幅計画図

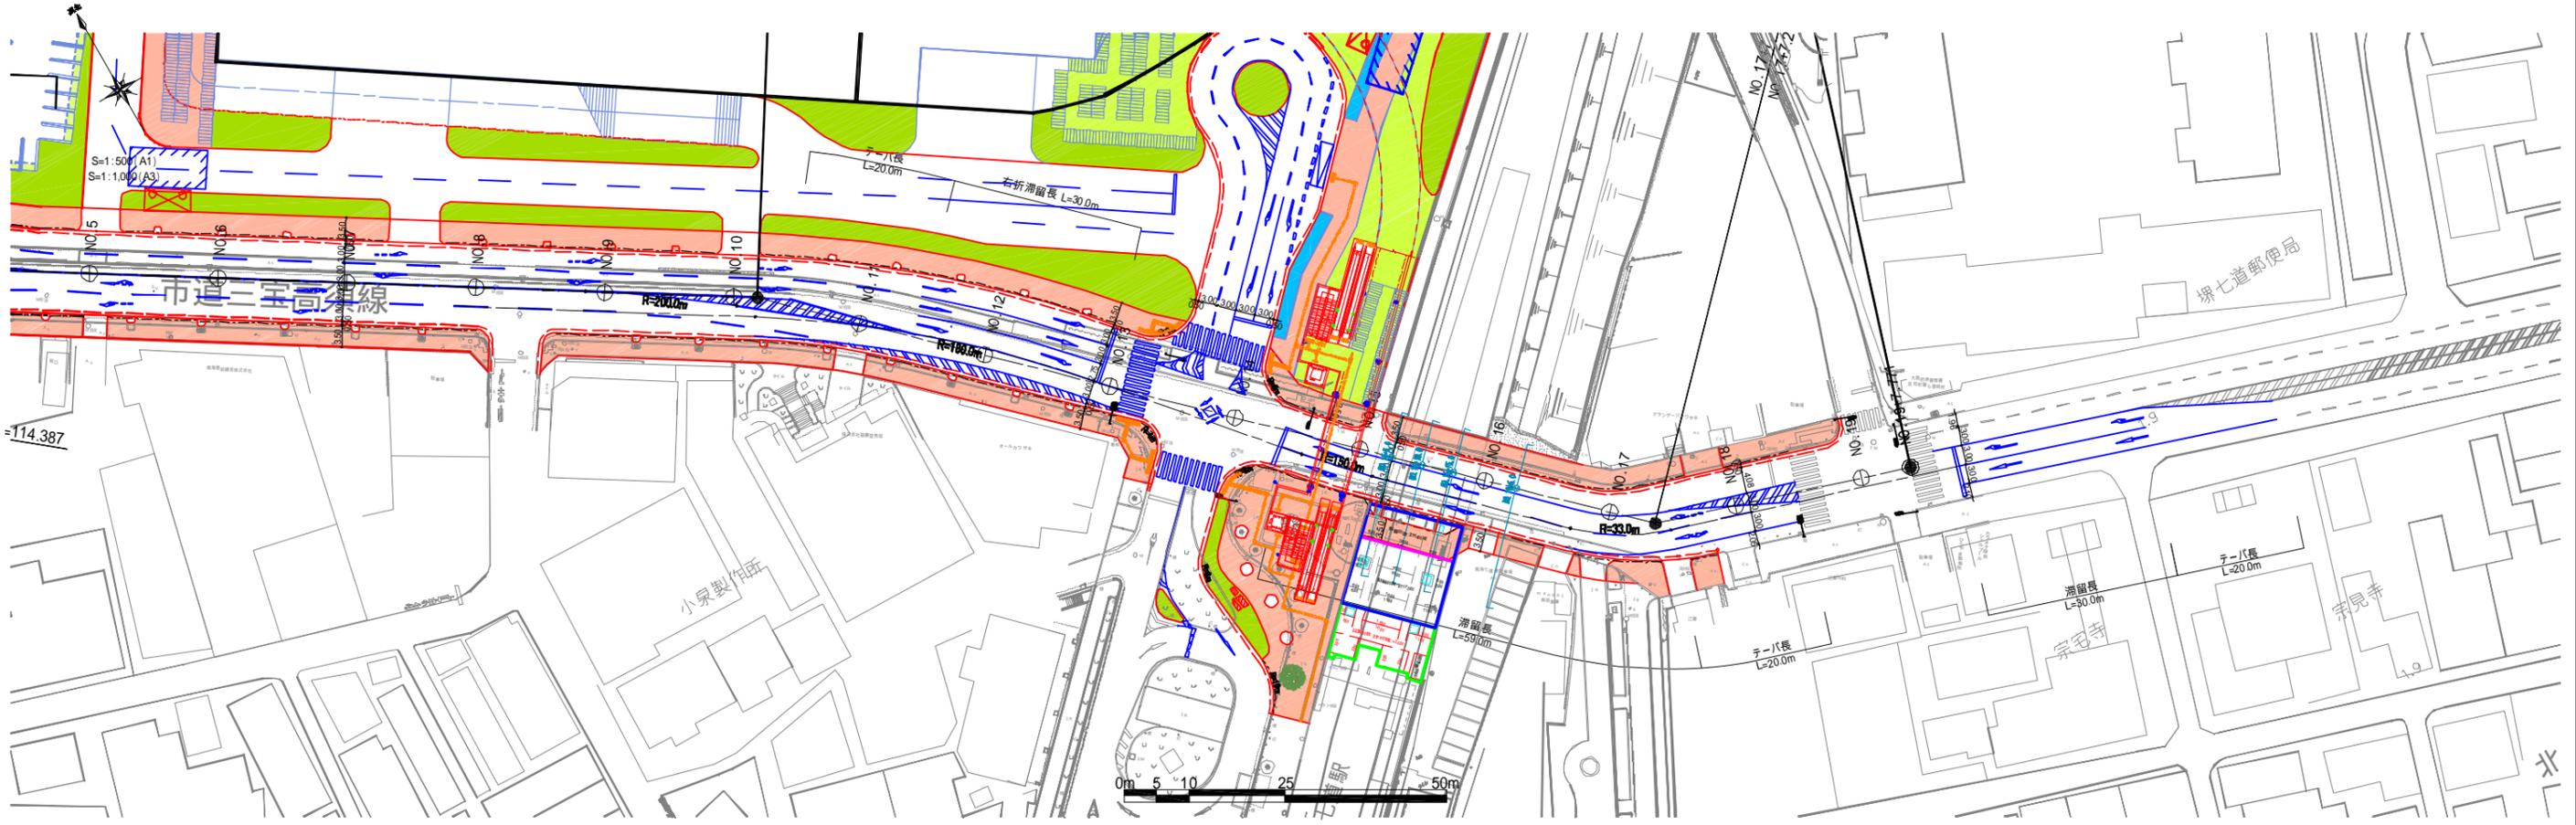


NO.12+0.000

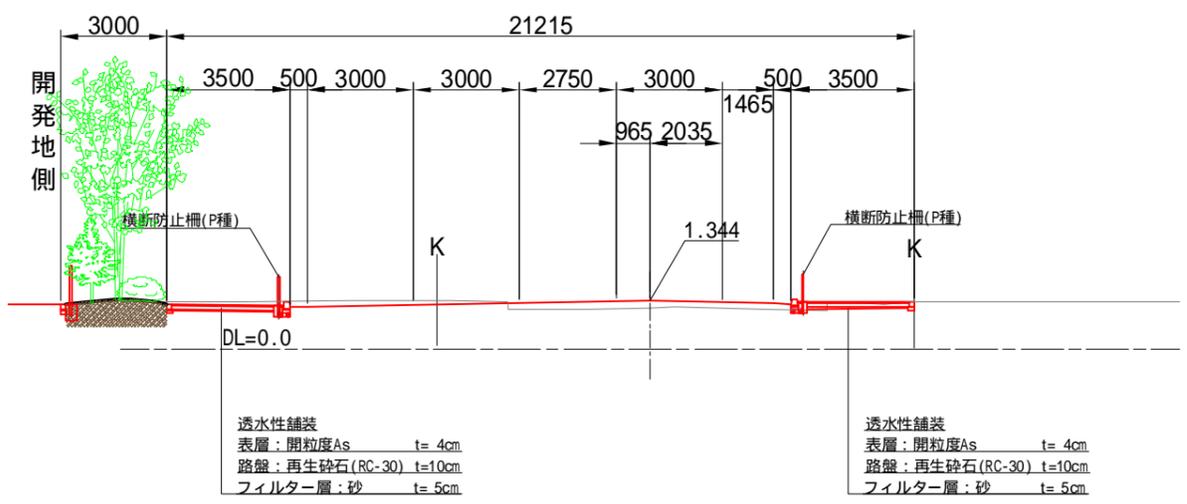


NO.15+5.099

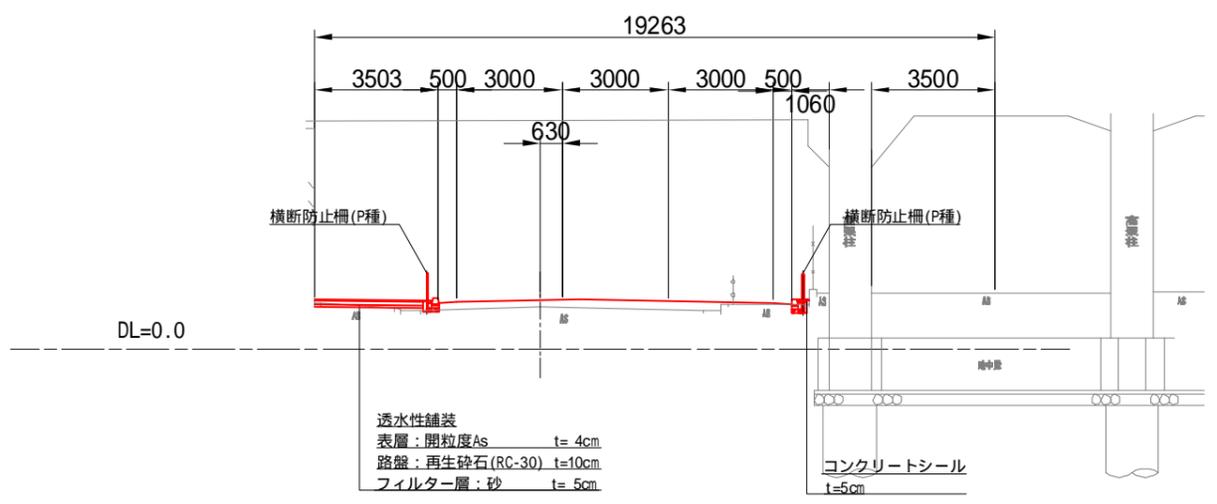


市道築港南島線道路改良・拡幅計画図

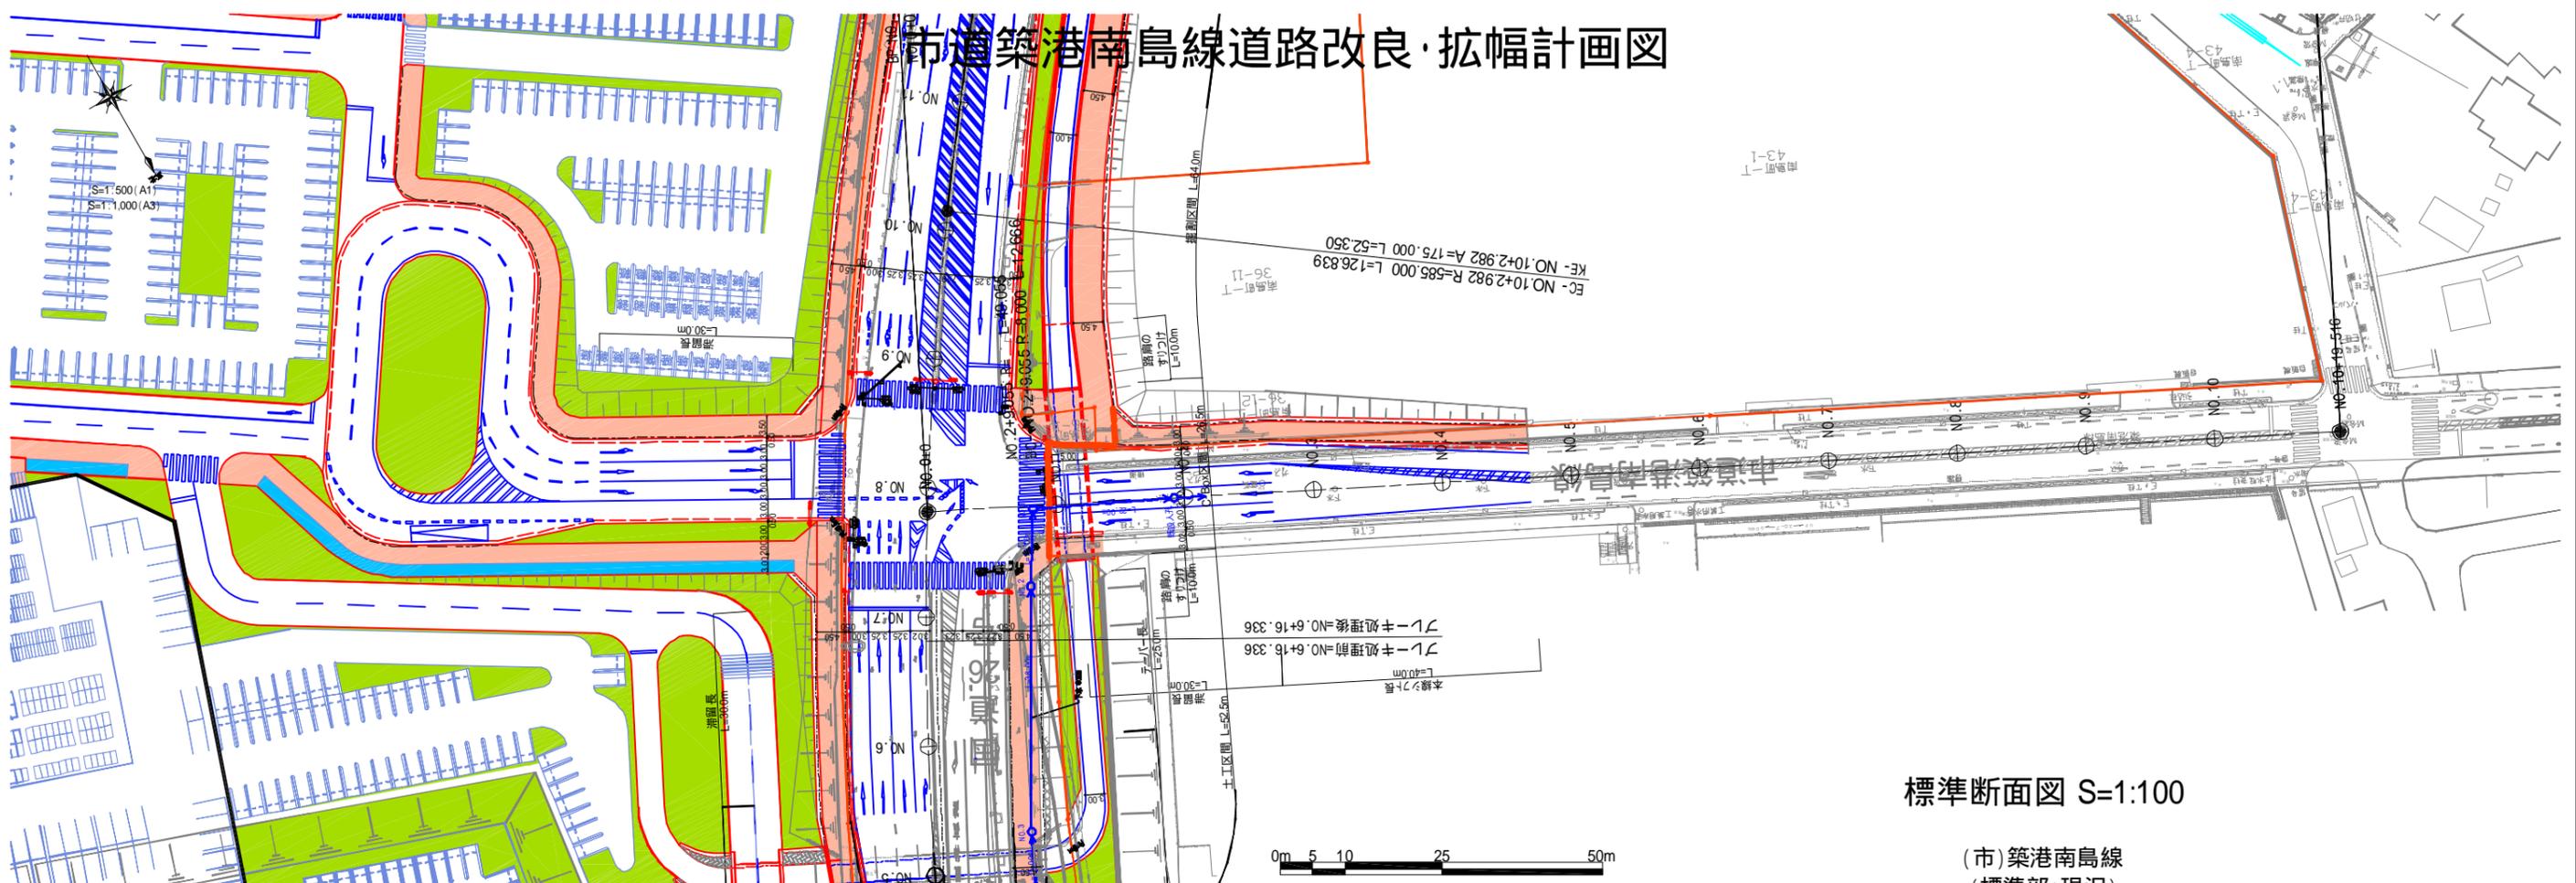

縦断面図 H=1:1000, V=1:200

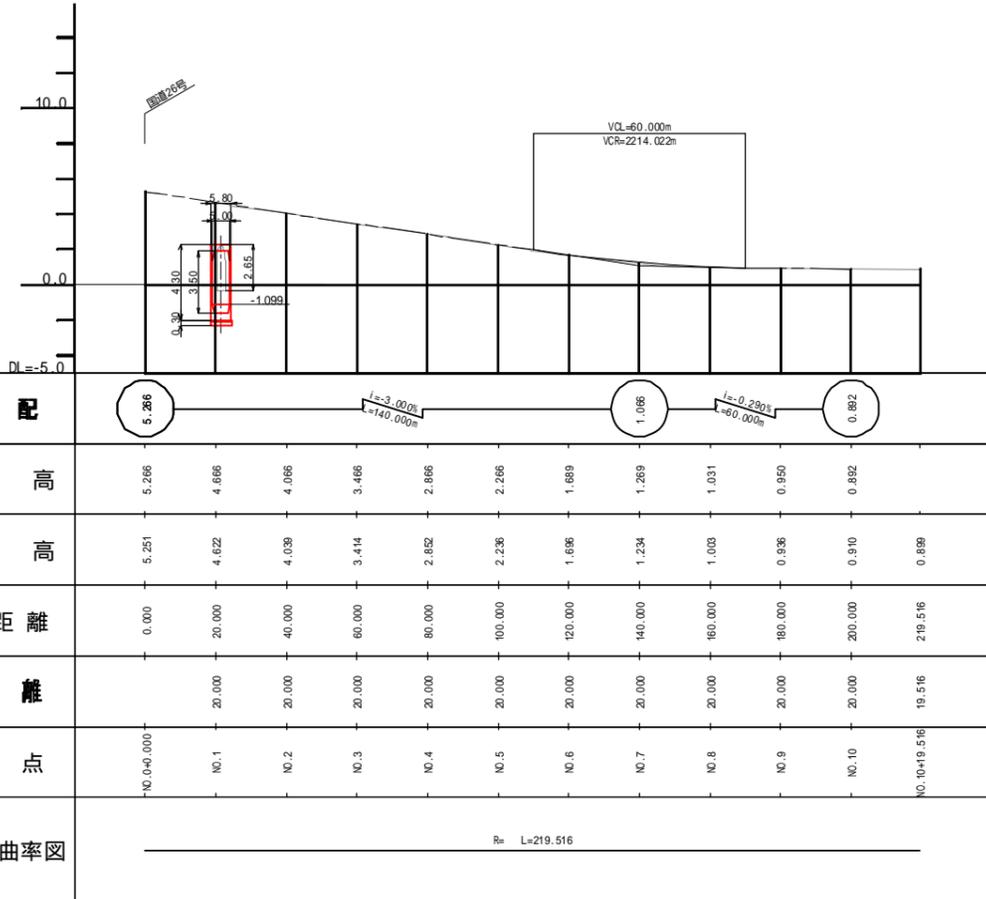

標準断面図 S=1:100

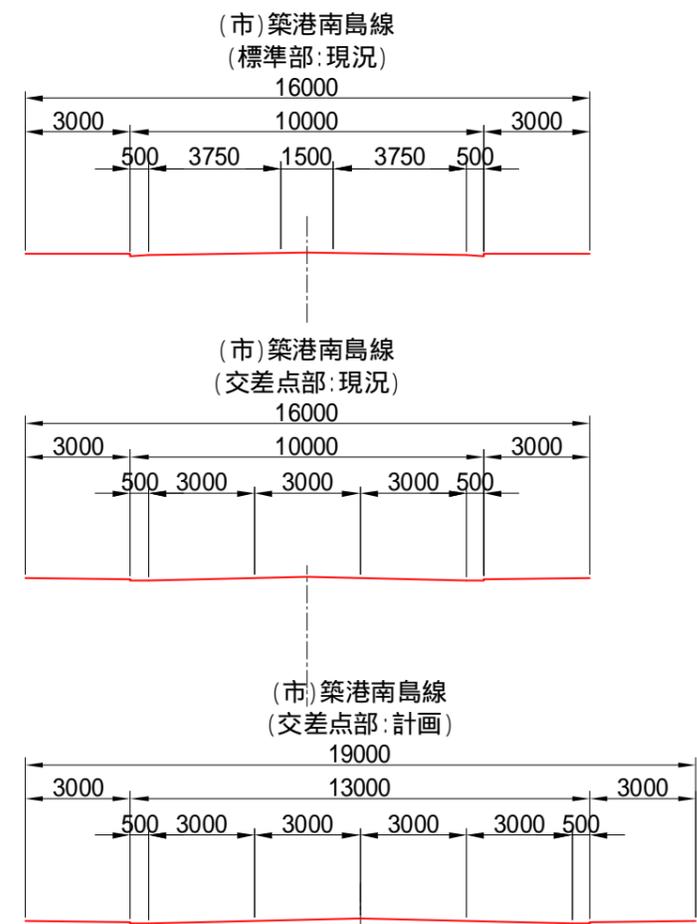

国道26号拡幅・アンダーパス計画図

