



# 交差点計画図(2/6) (大和川南)

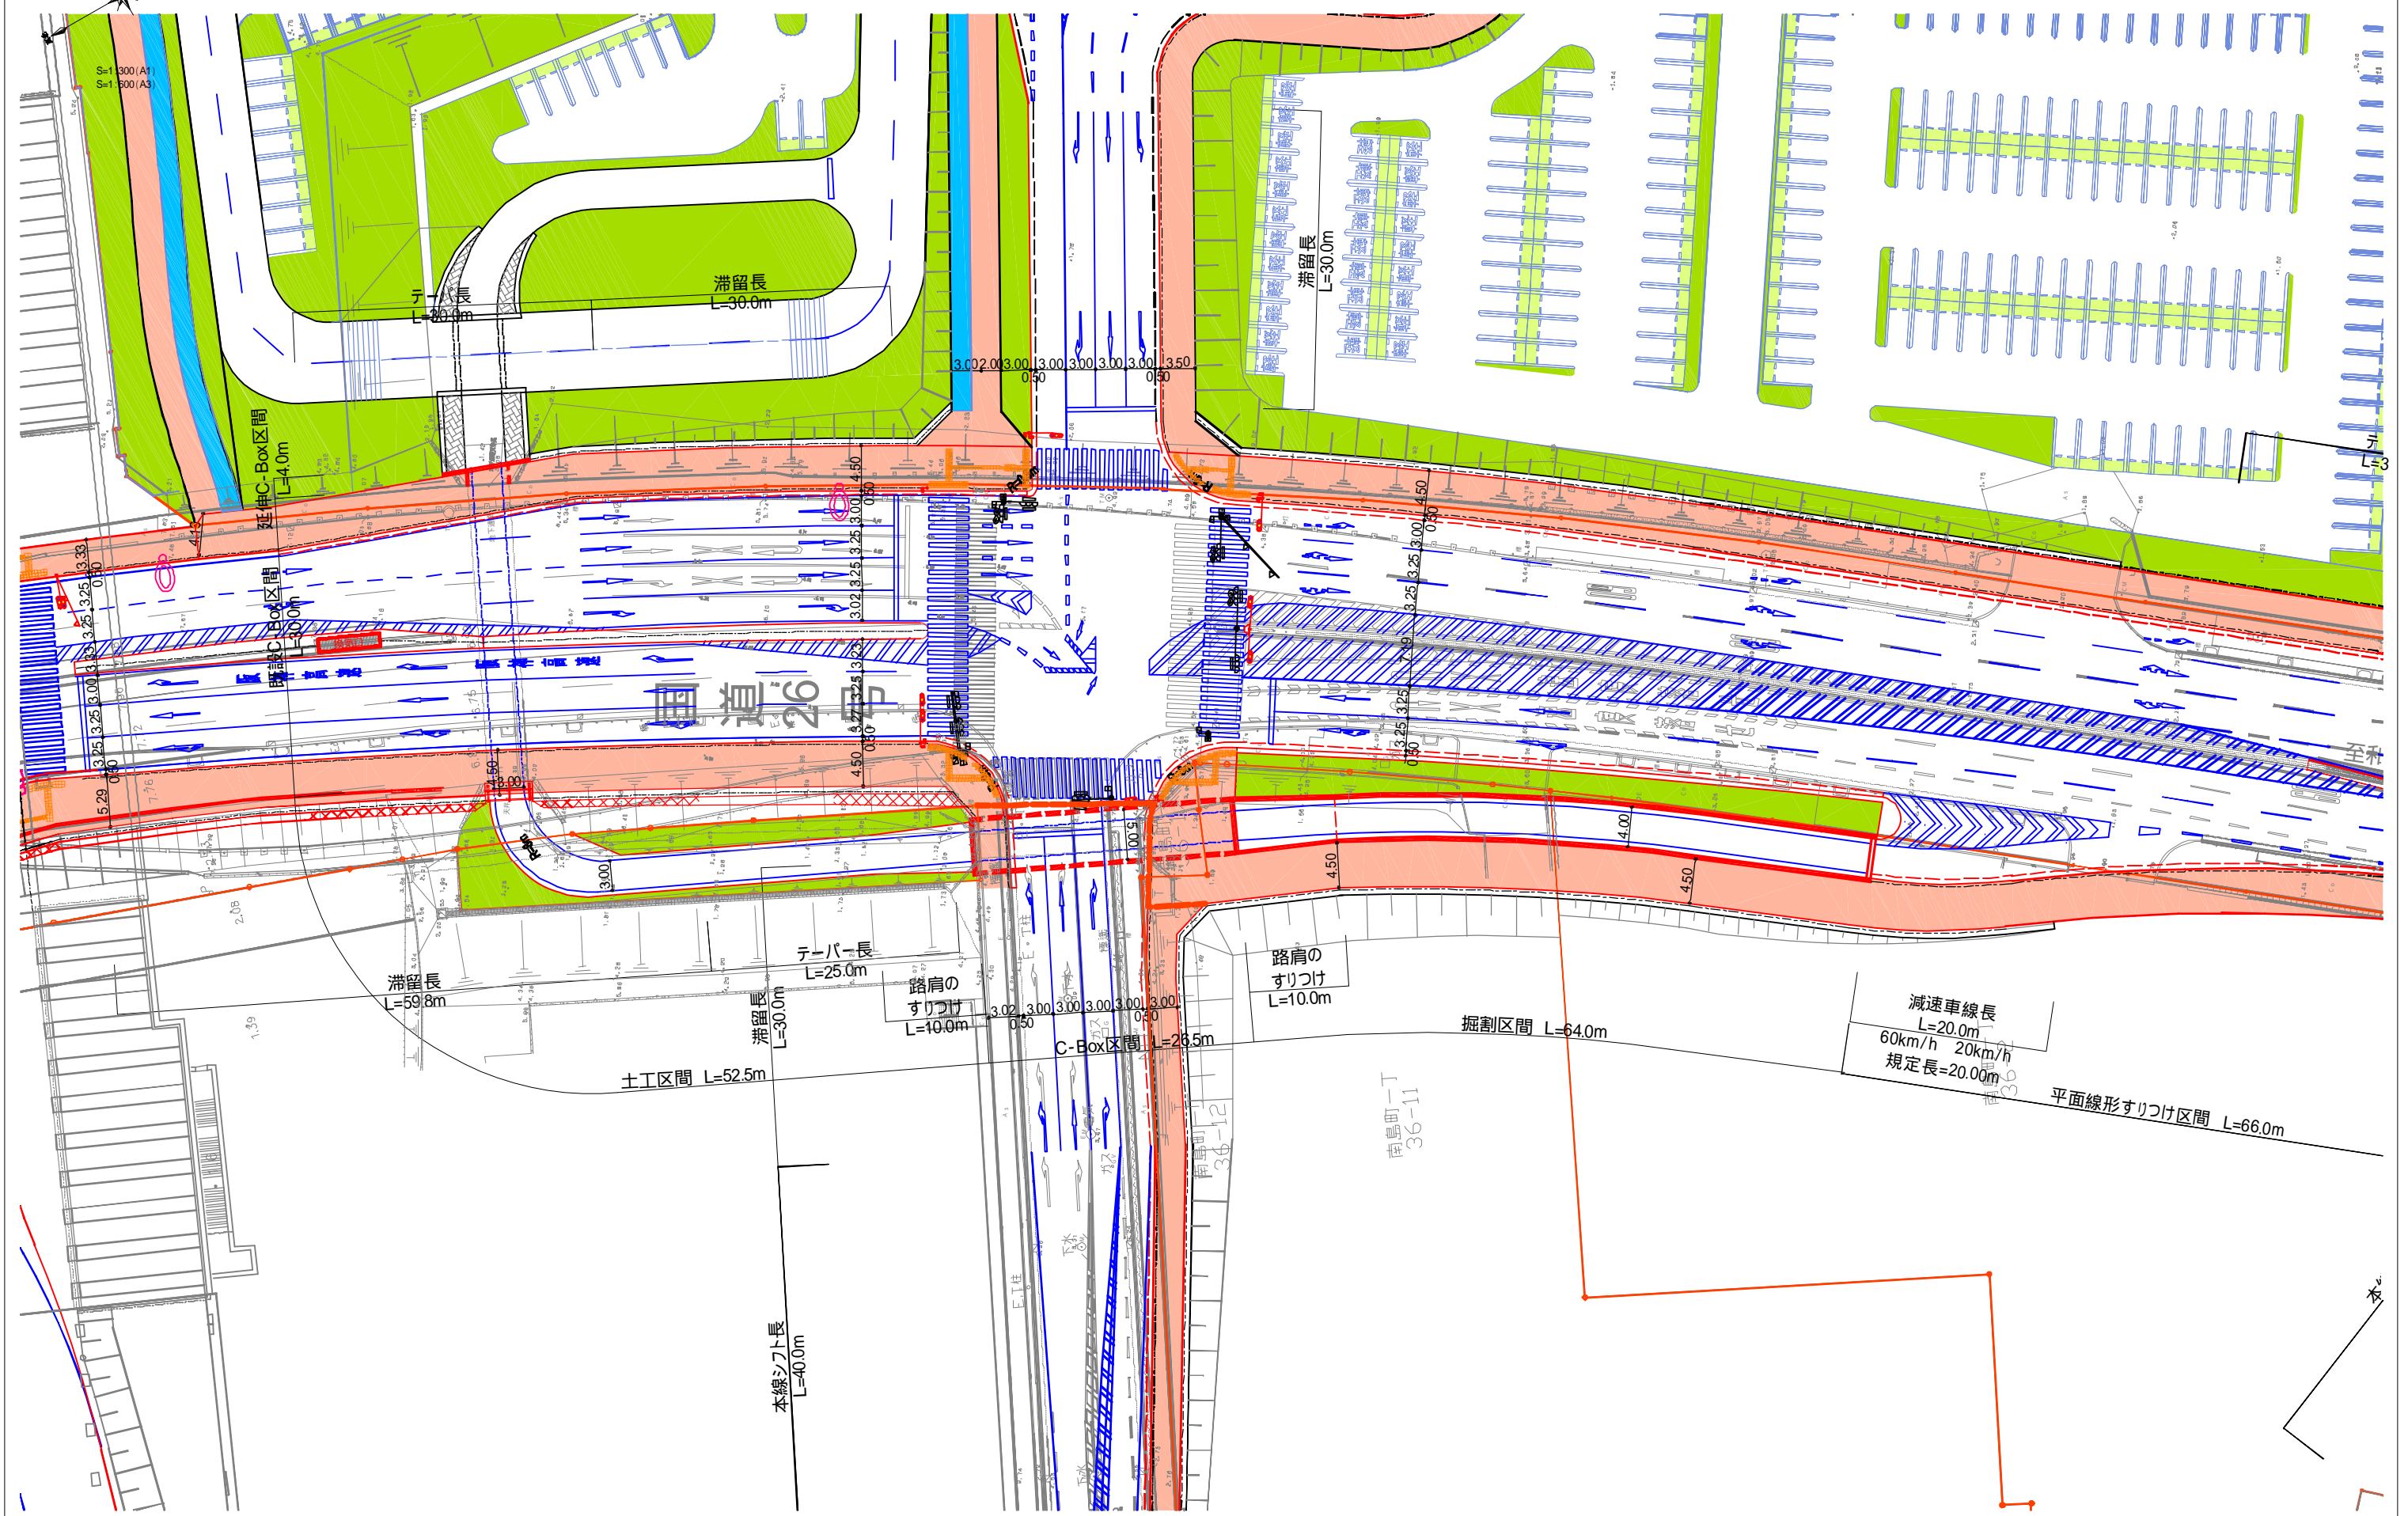




# 交差点計画図(3/6) (鉄砲町北)

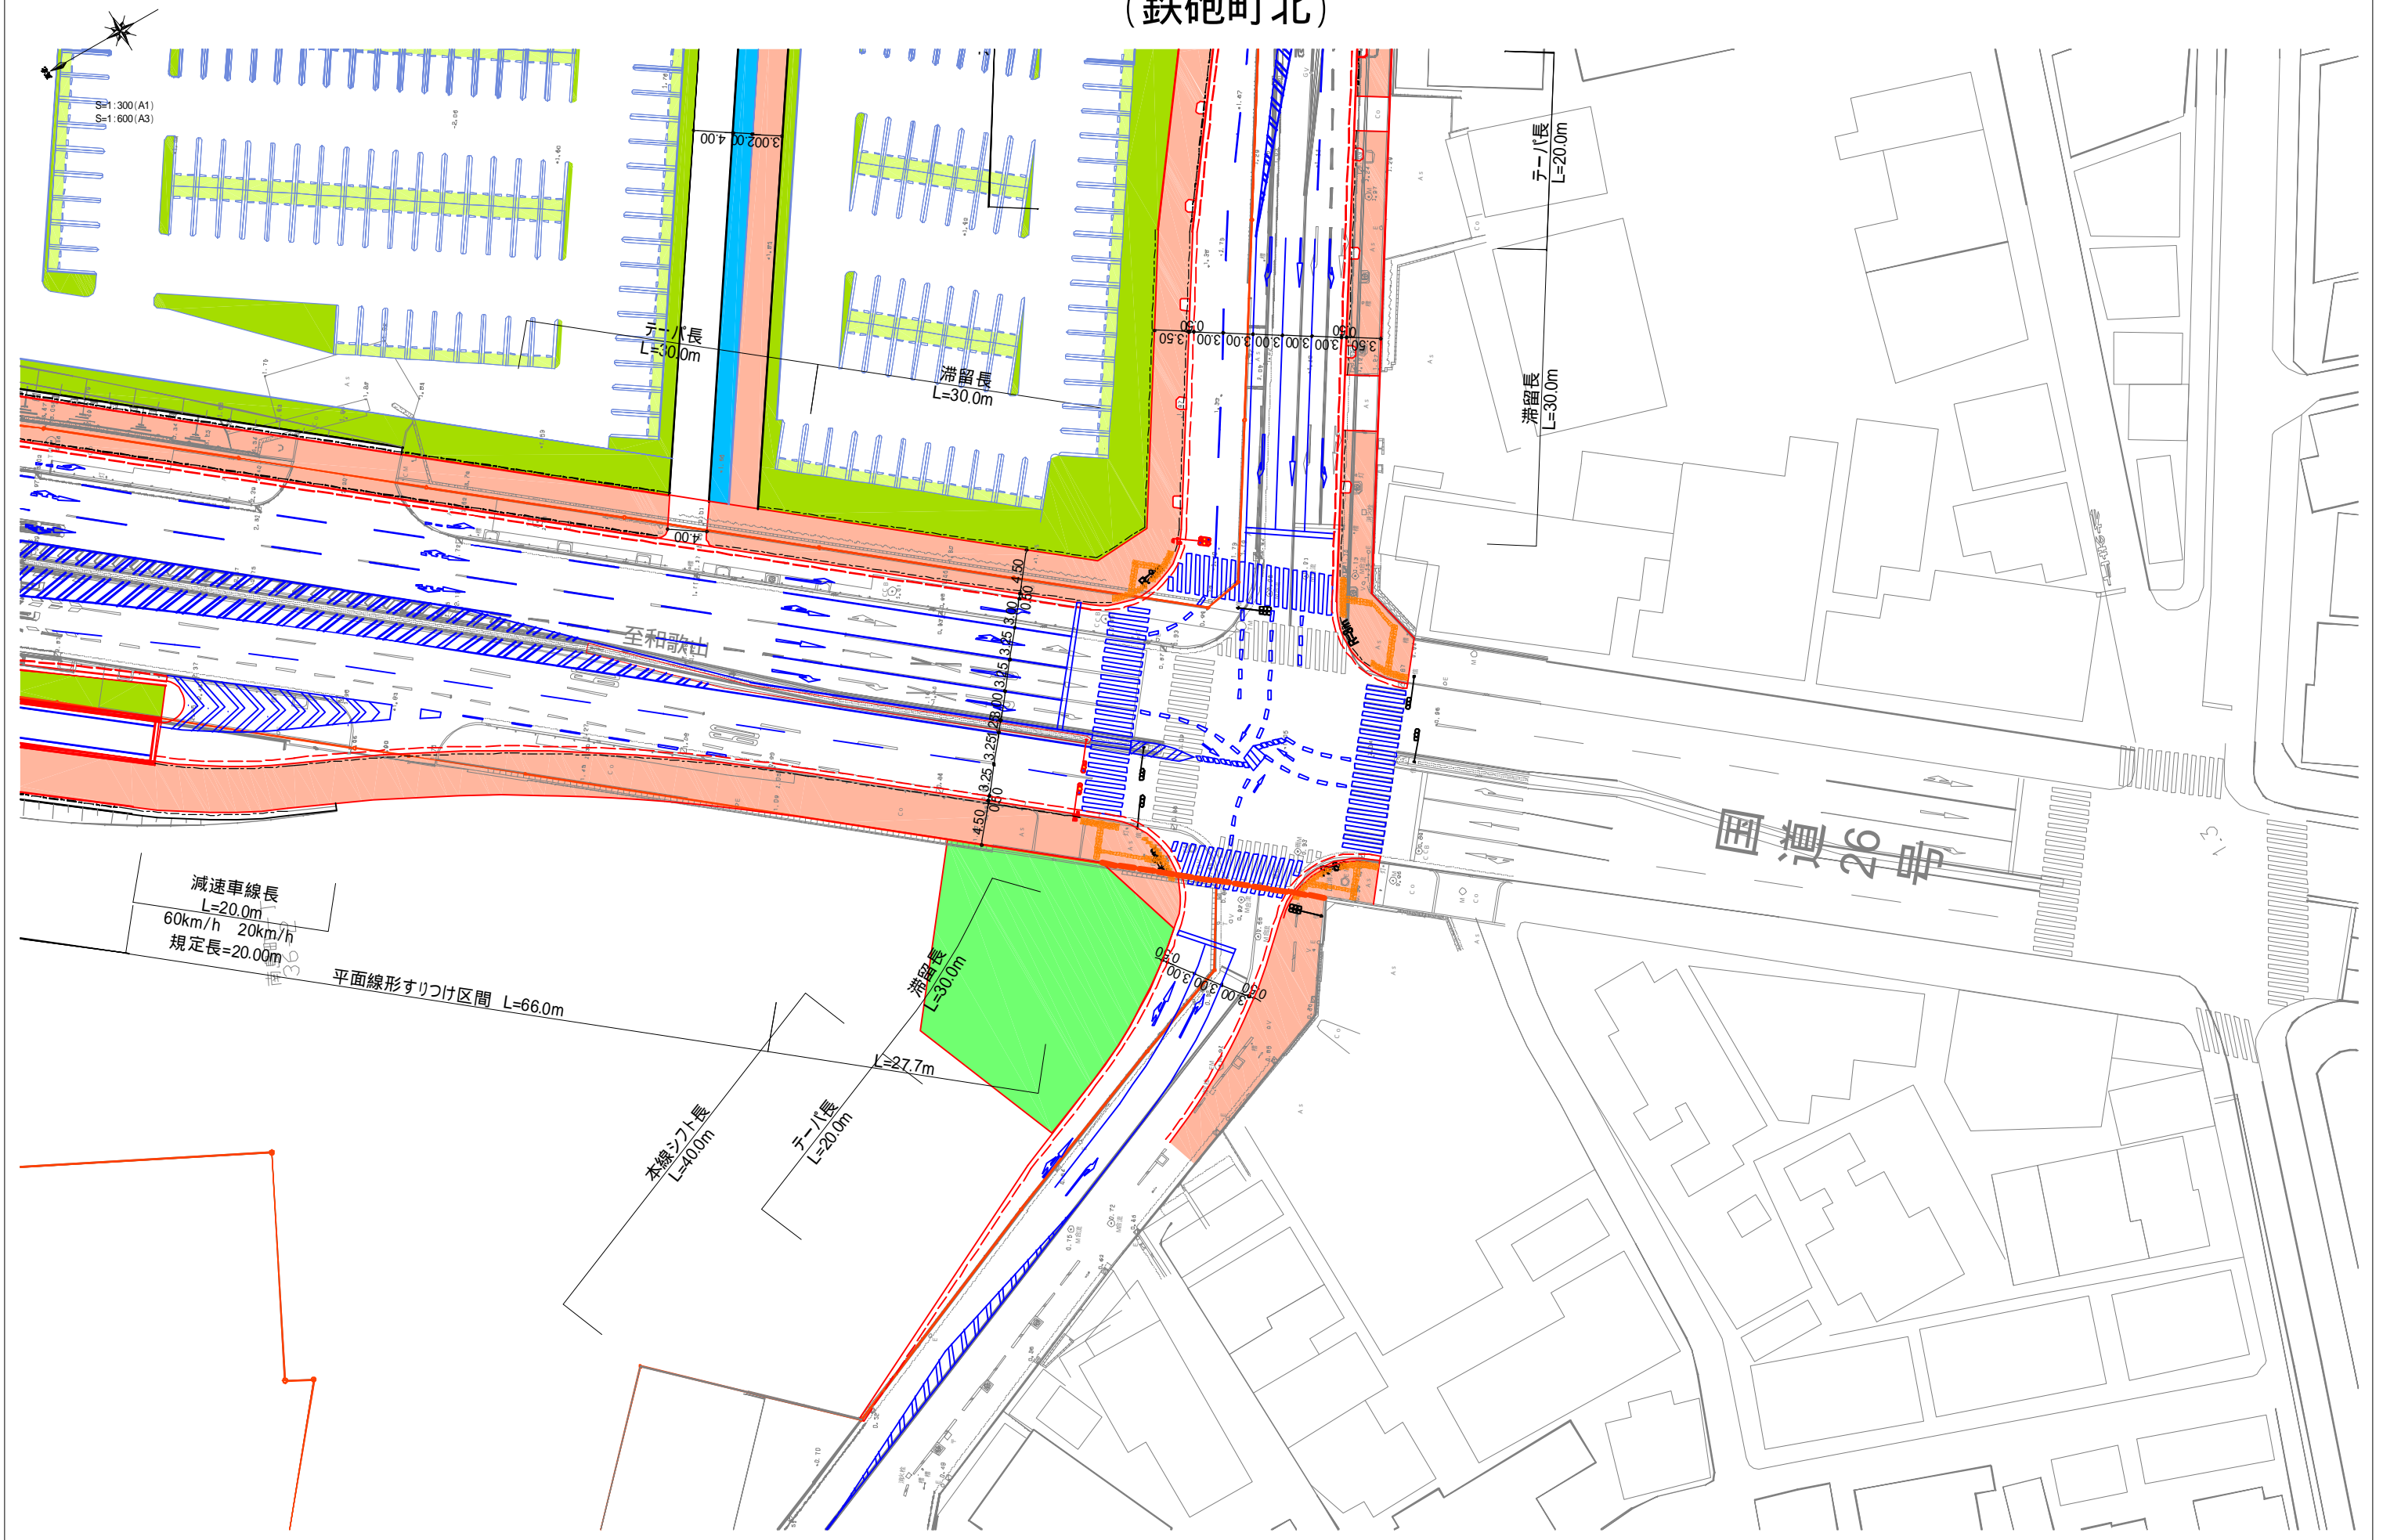


# 交差点計画図(4/6) (鉄砲町北)

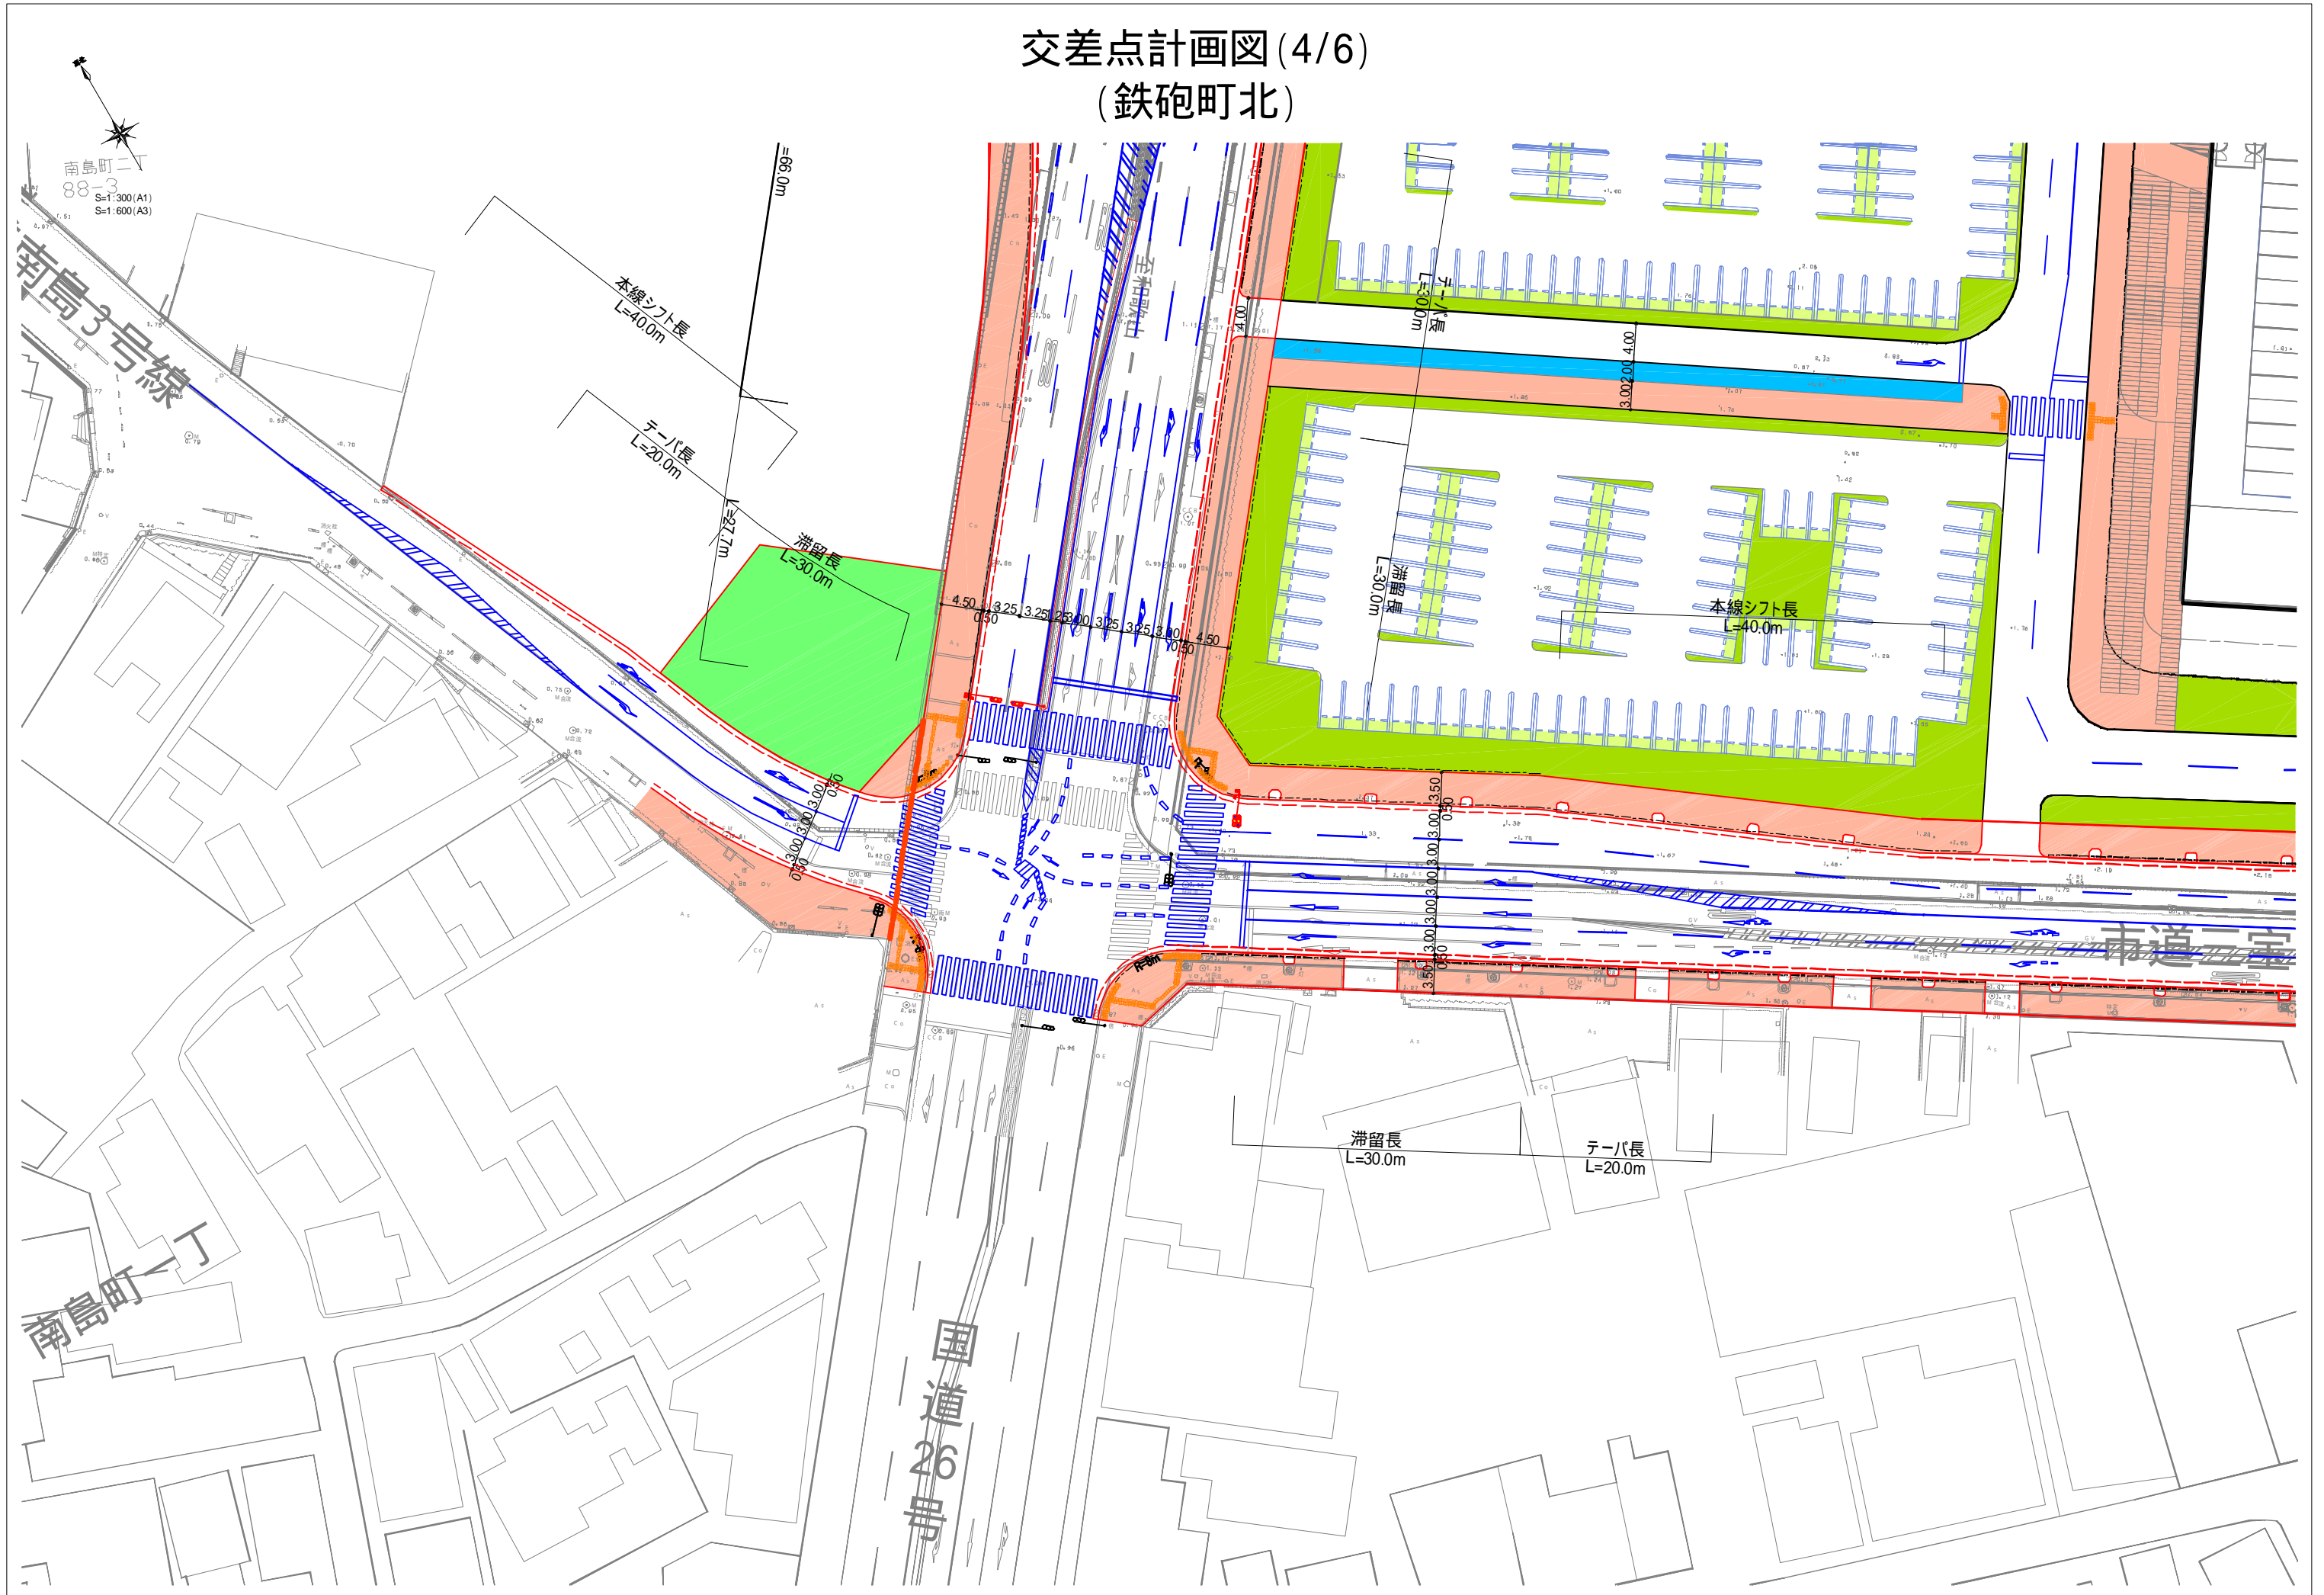



# 交差点計画図(5/6) (七道駅前)

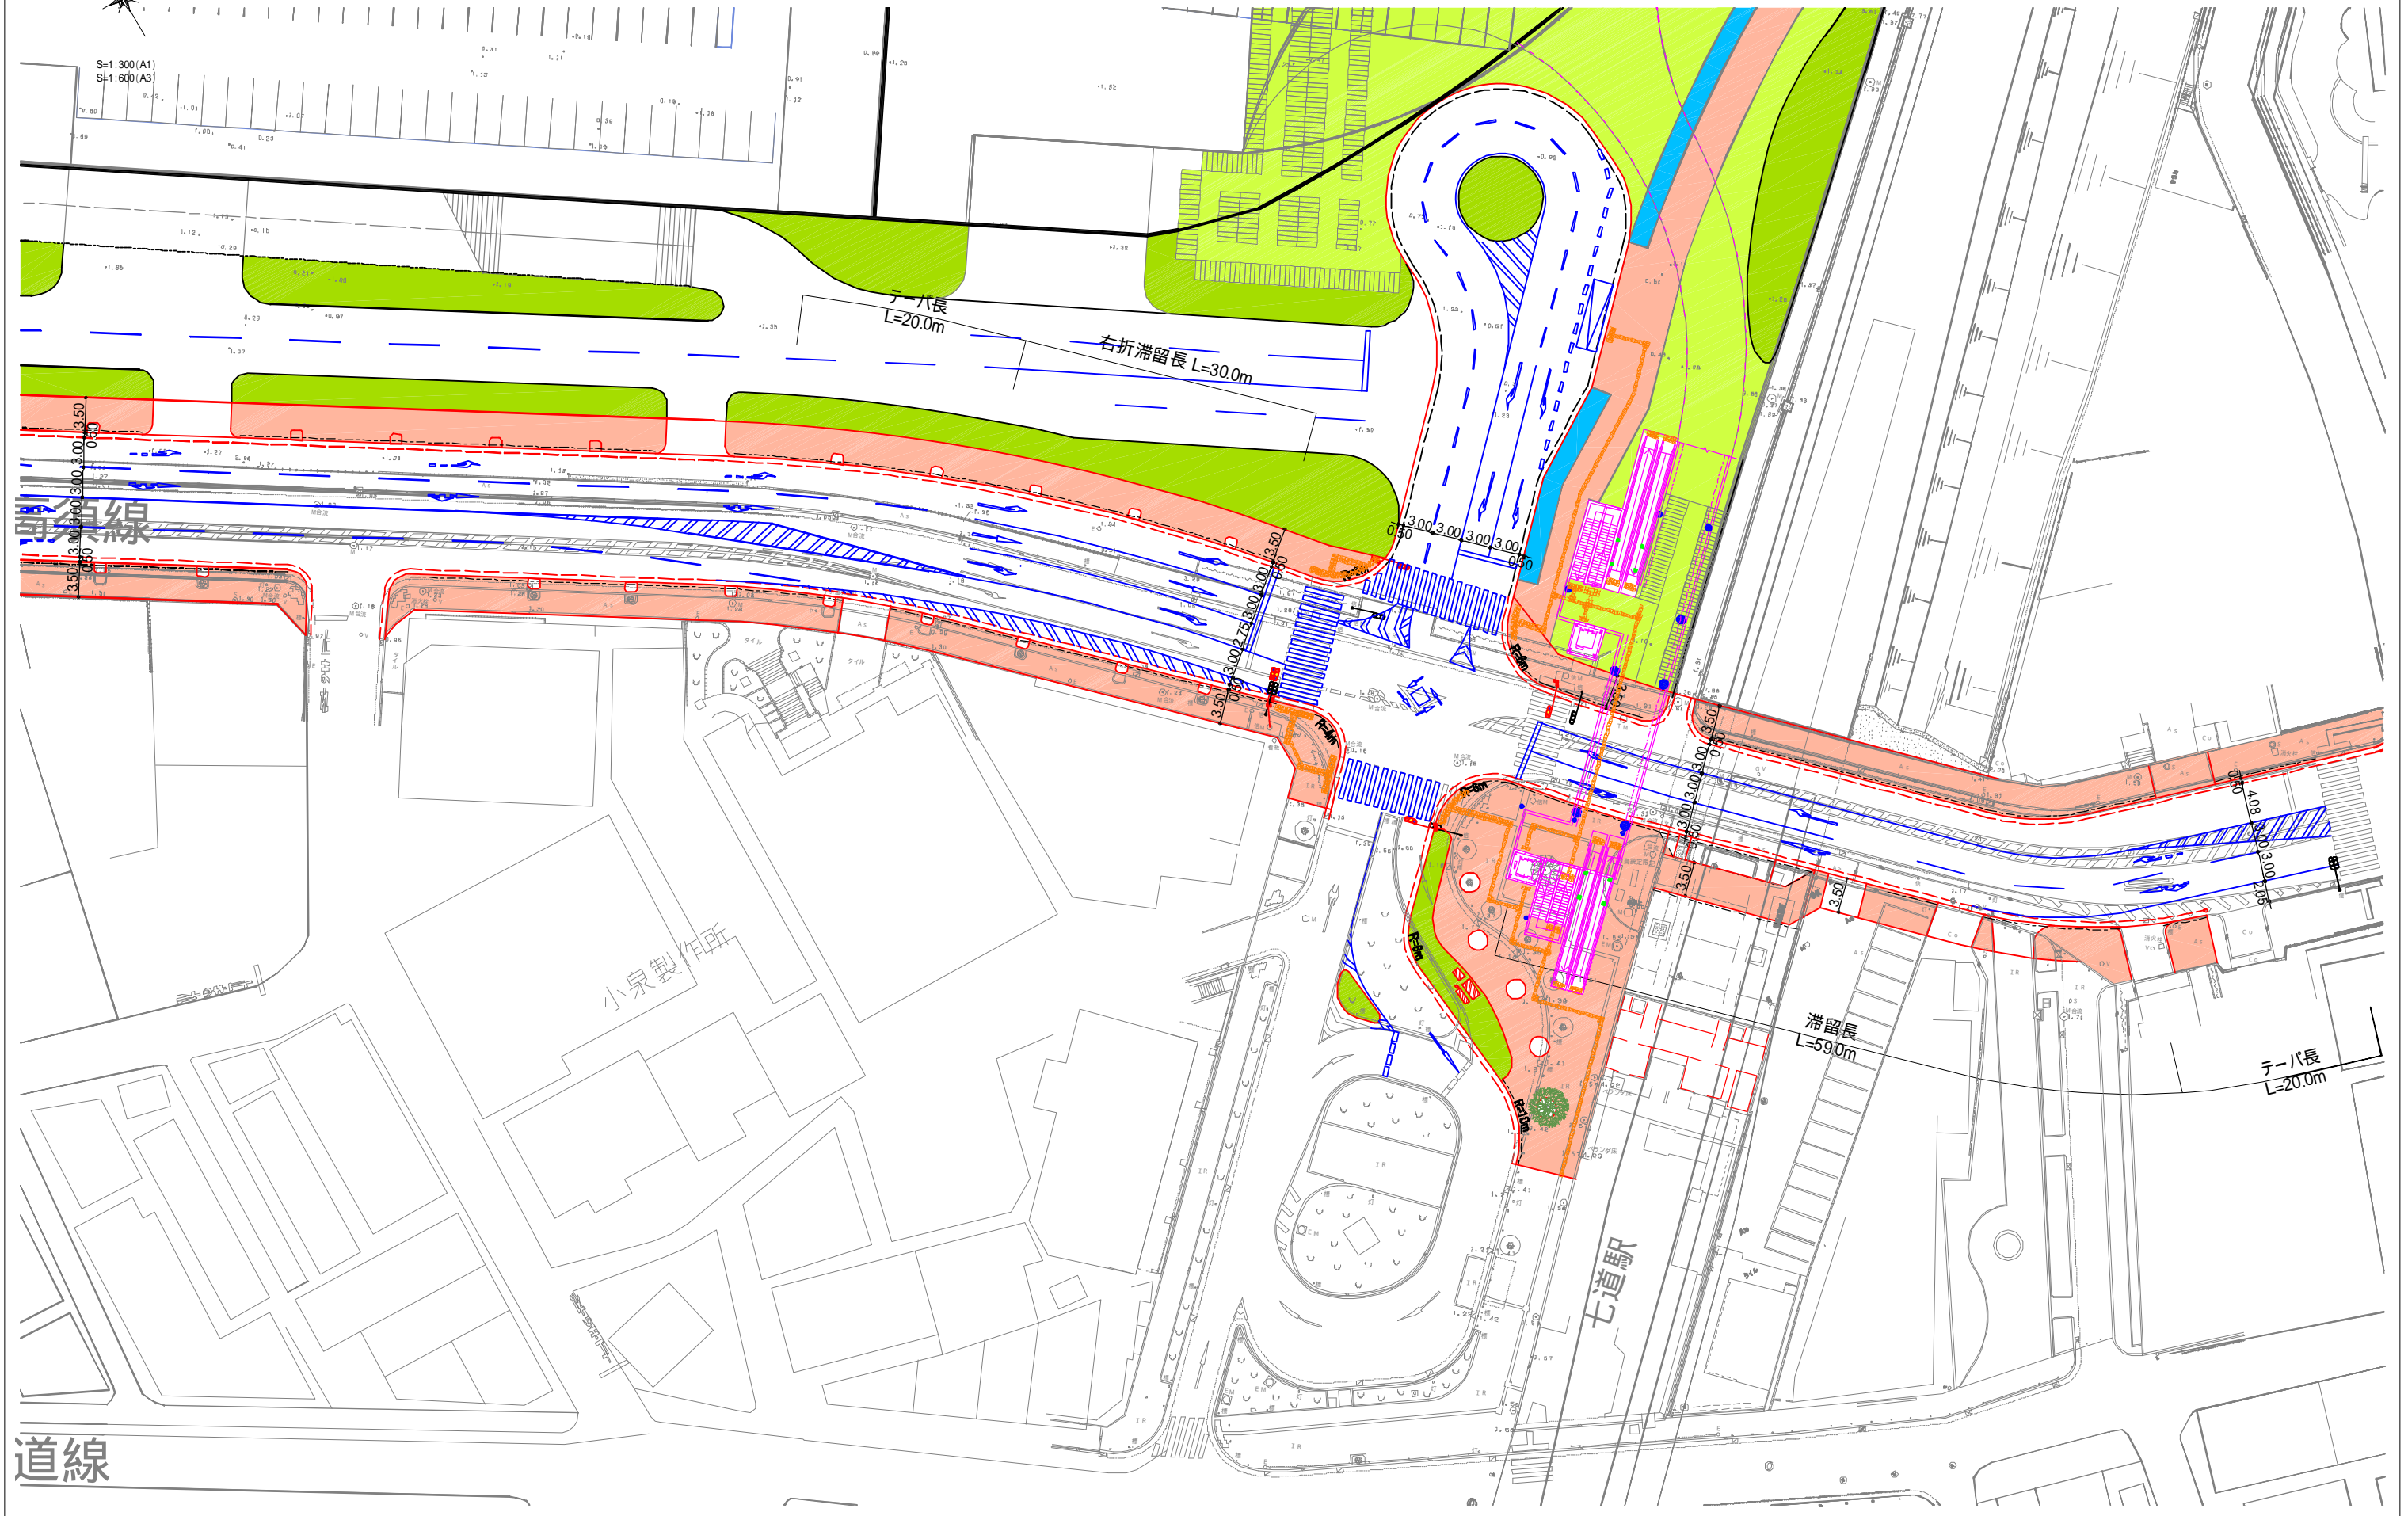

道線

小泉製作所

七道駅

ターバ長  
L=20.0m


右折滞留長  
L=30.0m

滞留長  
L=59.0m

ターバ長  
L=20.0m



# 交差点計画図(6/6) (七道駅前東)

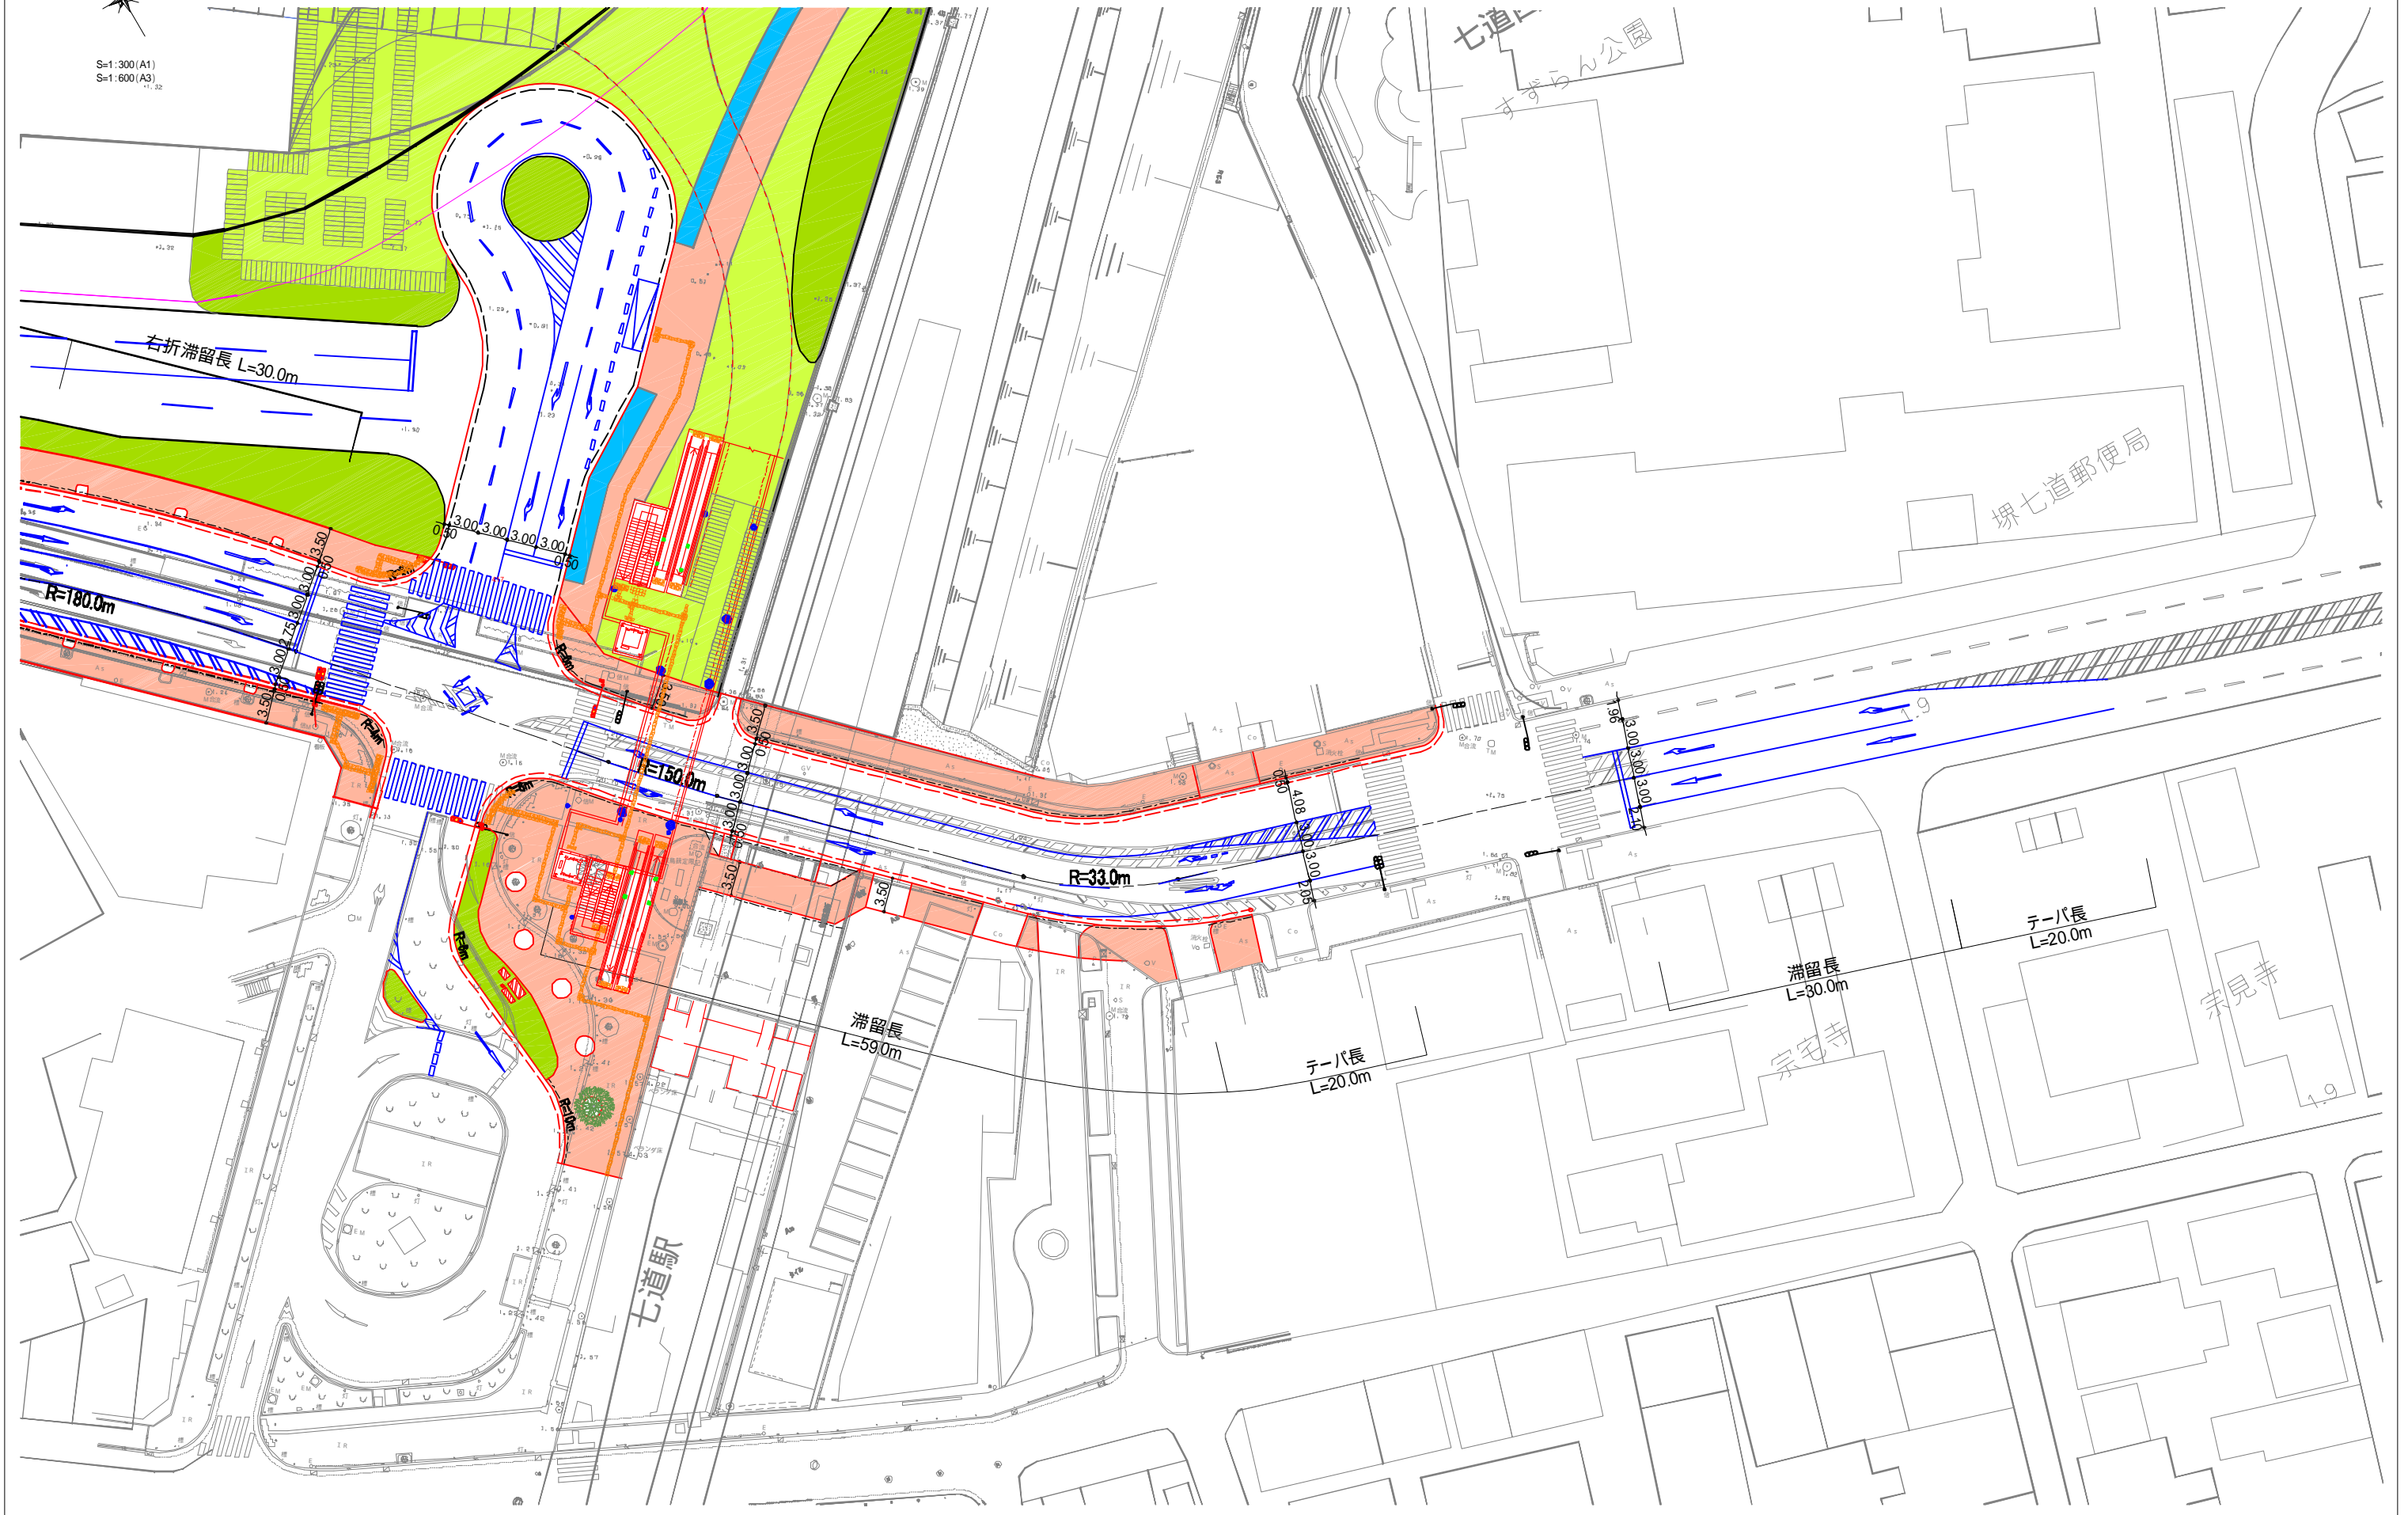



# 南海本線七道駅前交通広場周辺計画図

