


堺 泉 北 港

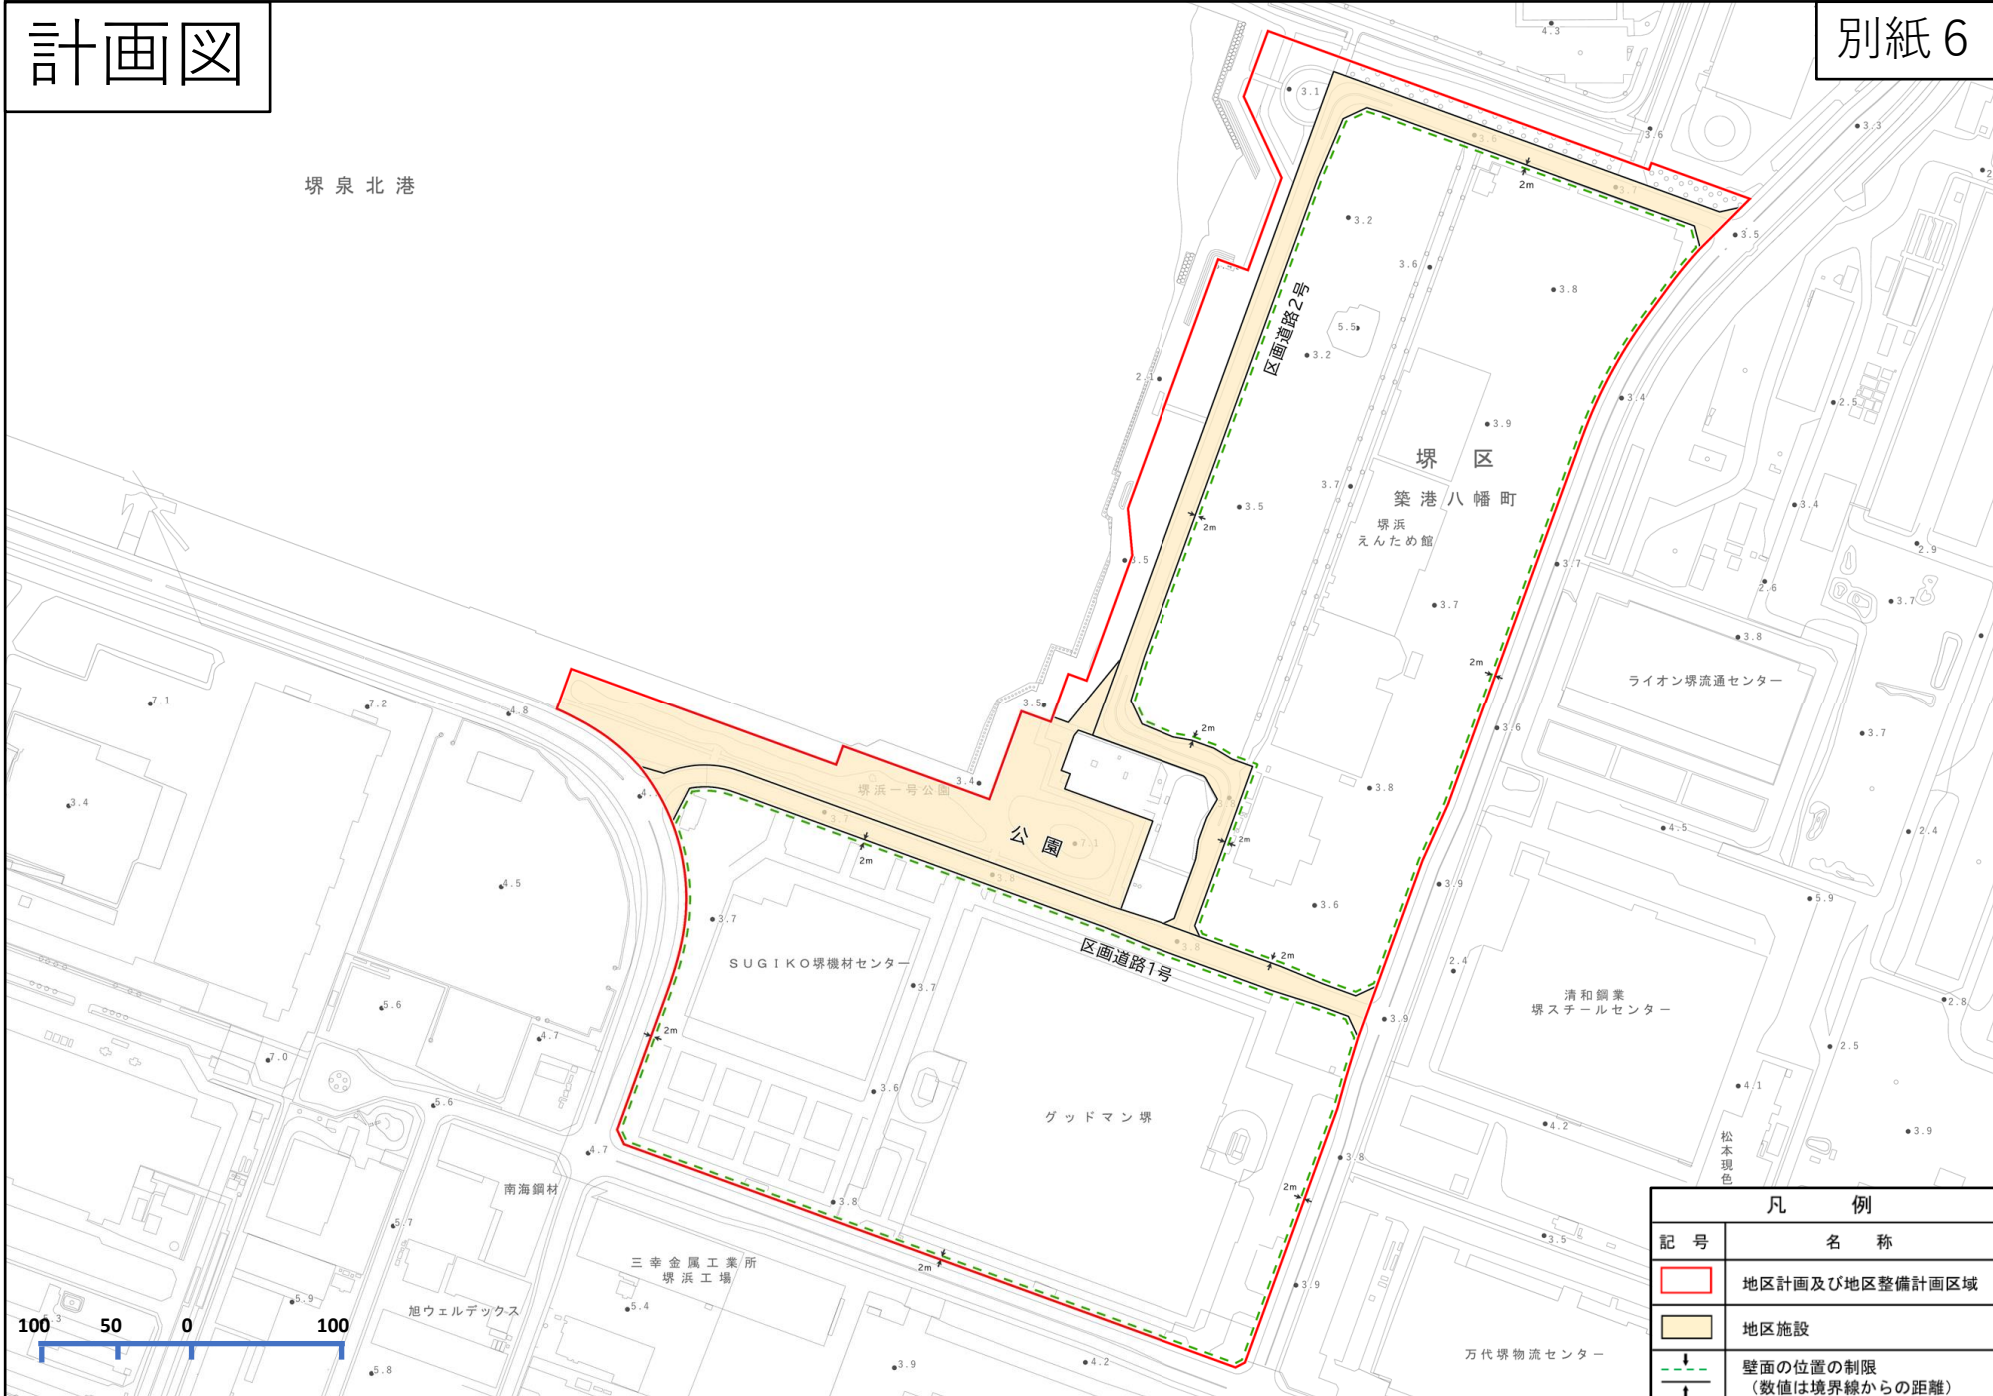

凡 例	
記 号	名 称
	地区計画及び地区整備計画区域
	地区施設
	壁面の位置の制限 (数値は境界線からの距離)