


# ＜新金岡地区地区計画(再開発等促進区)＞

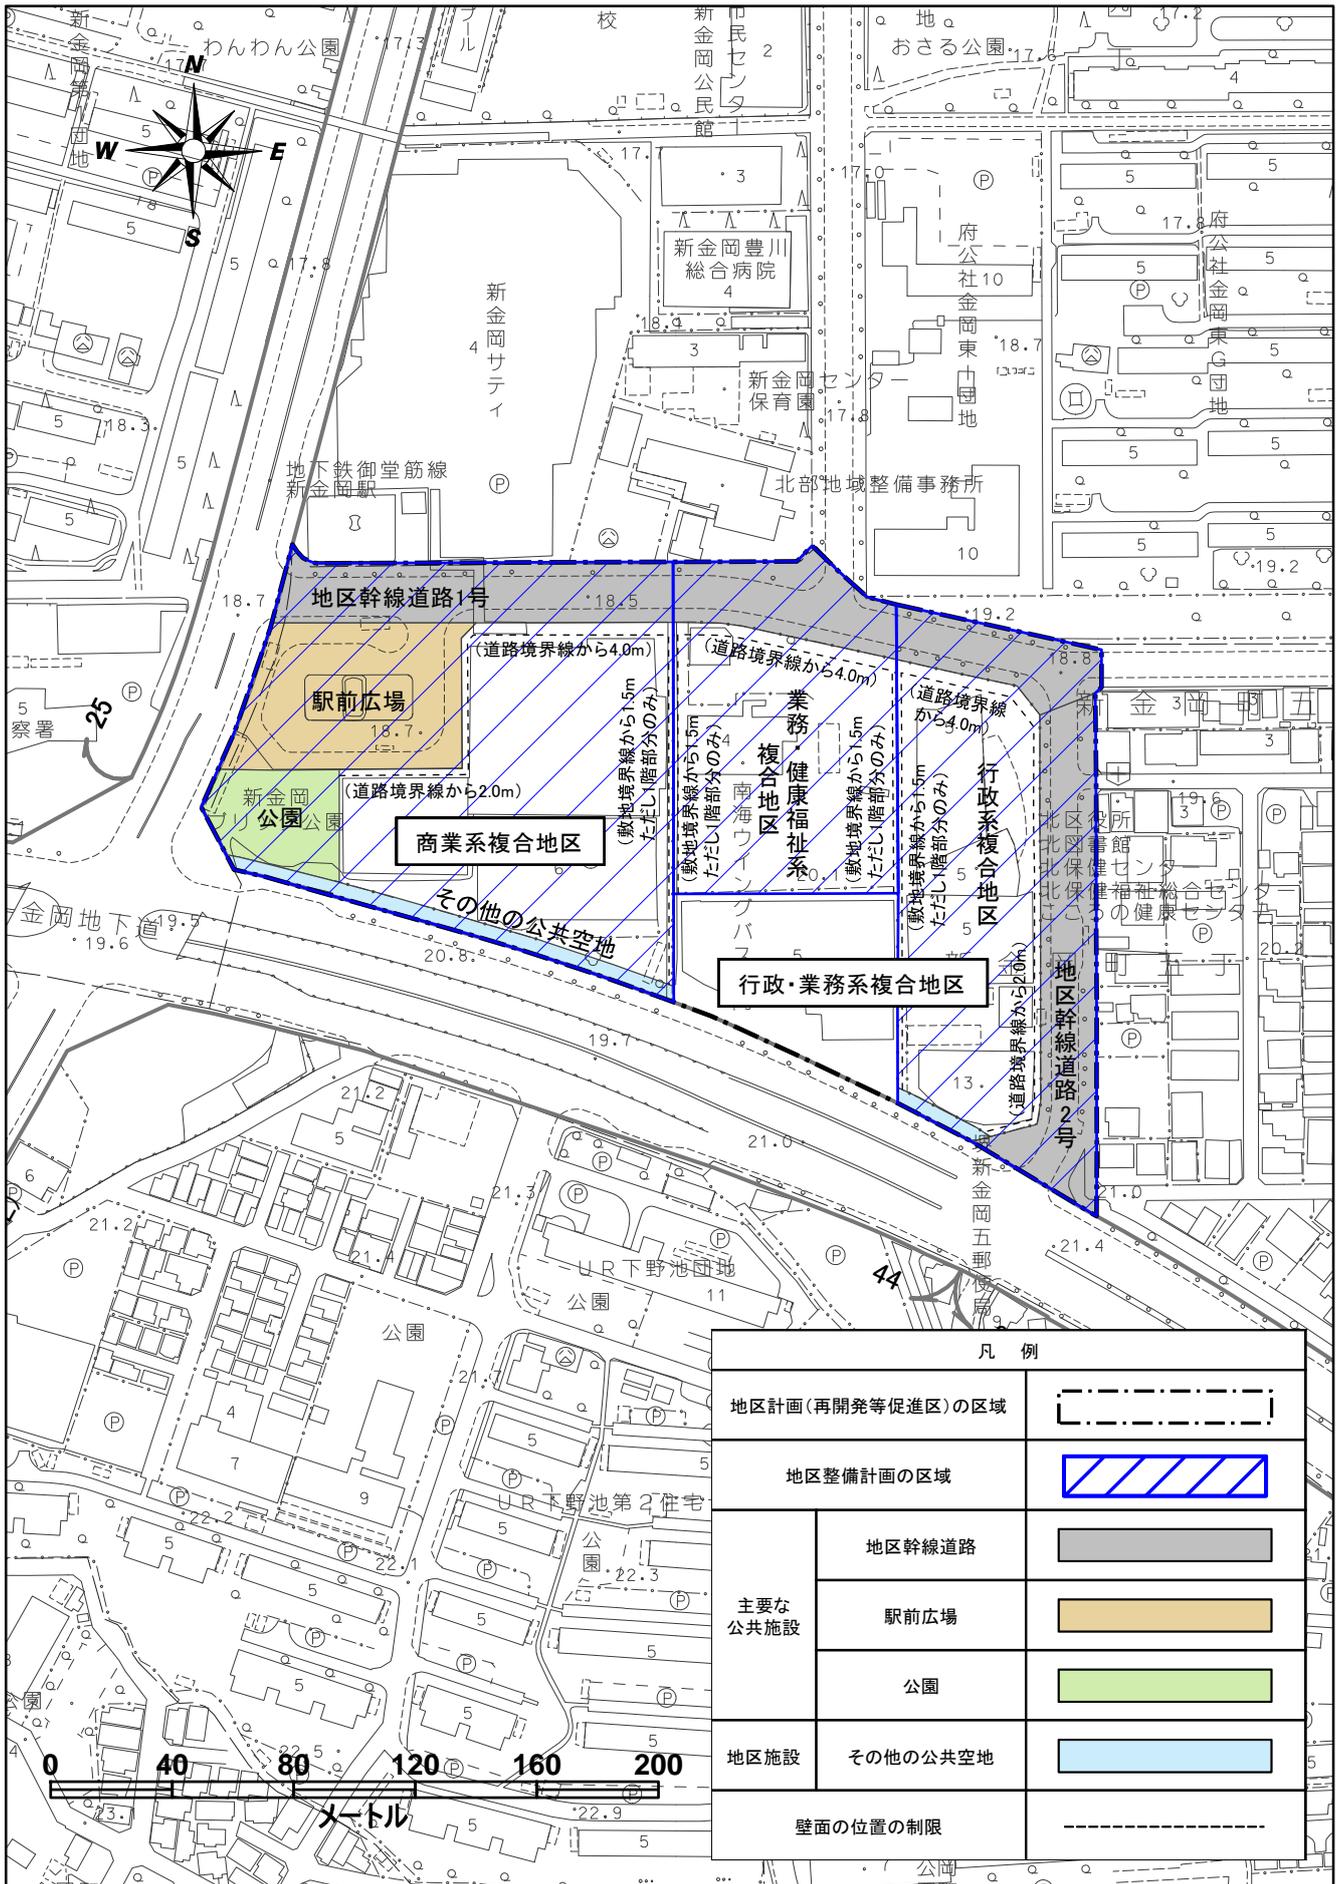

凡例		
地区計画(再開発等促進区)の区域		
地区整備計画の区域		
主要な公共施設	地区幹線道路	
	駅前広場	
	公園	
地区施設	その他の公共空地	
壁面の位置の制限		