


令和3年度

特定生産緑地指定区域図

縮尺 S=1/5,000 図面番号 14/48

堺市

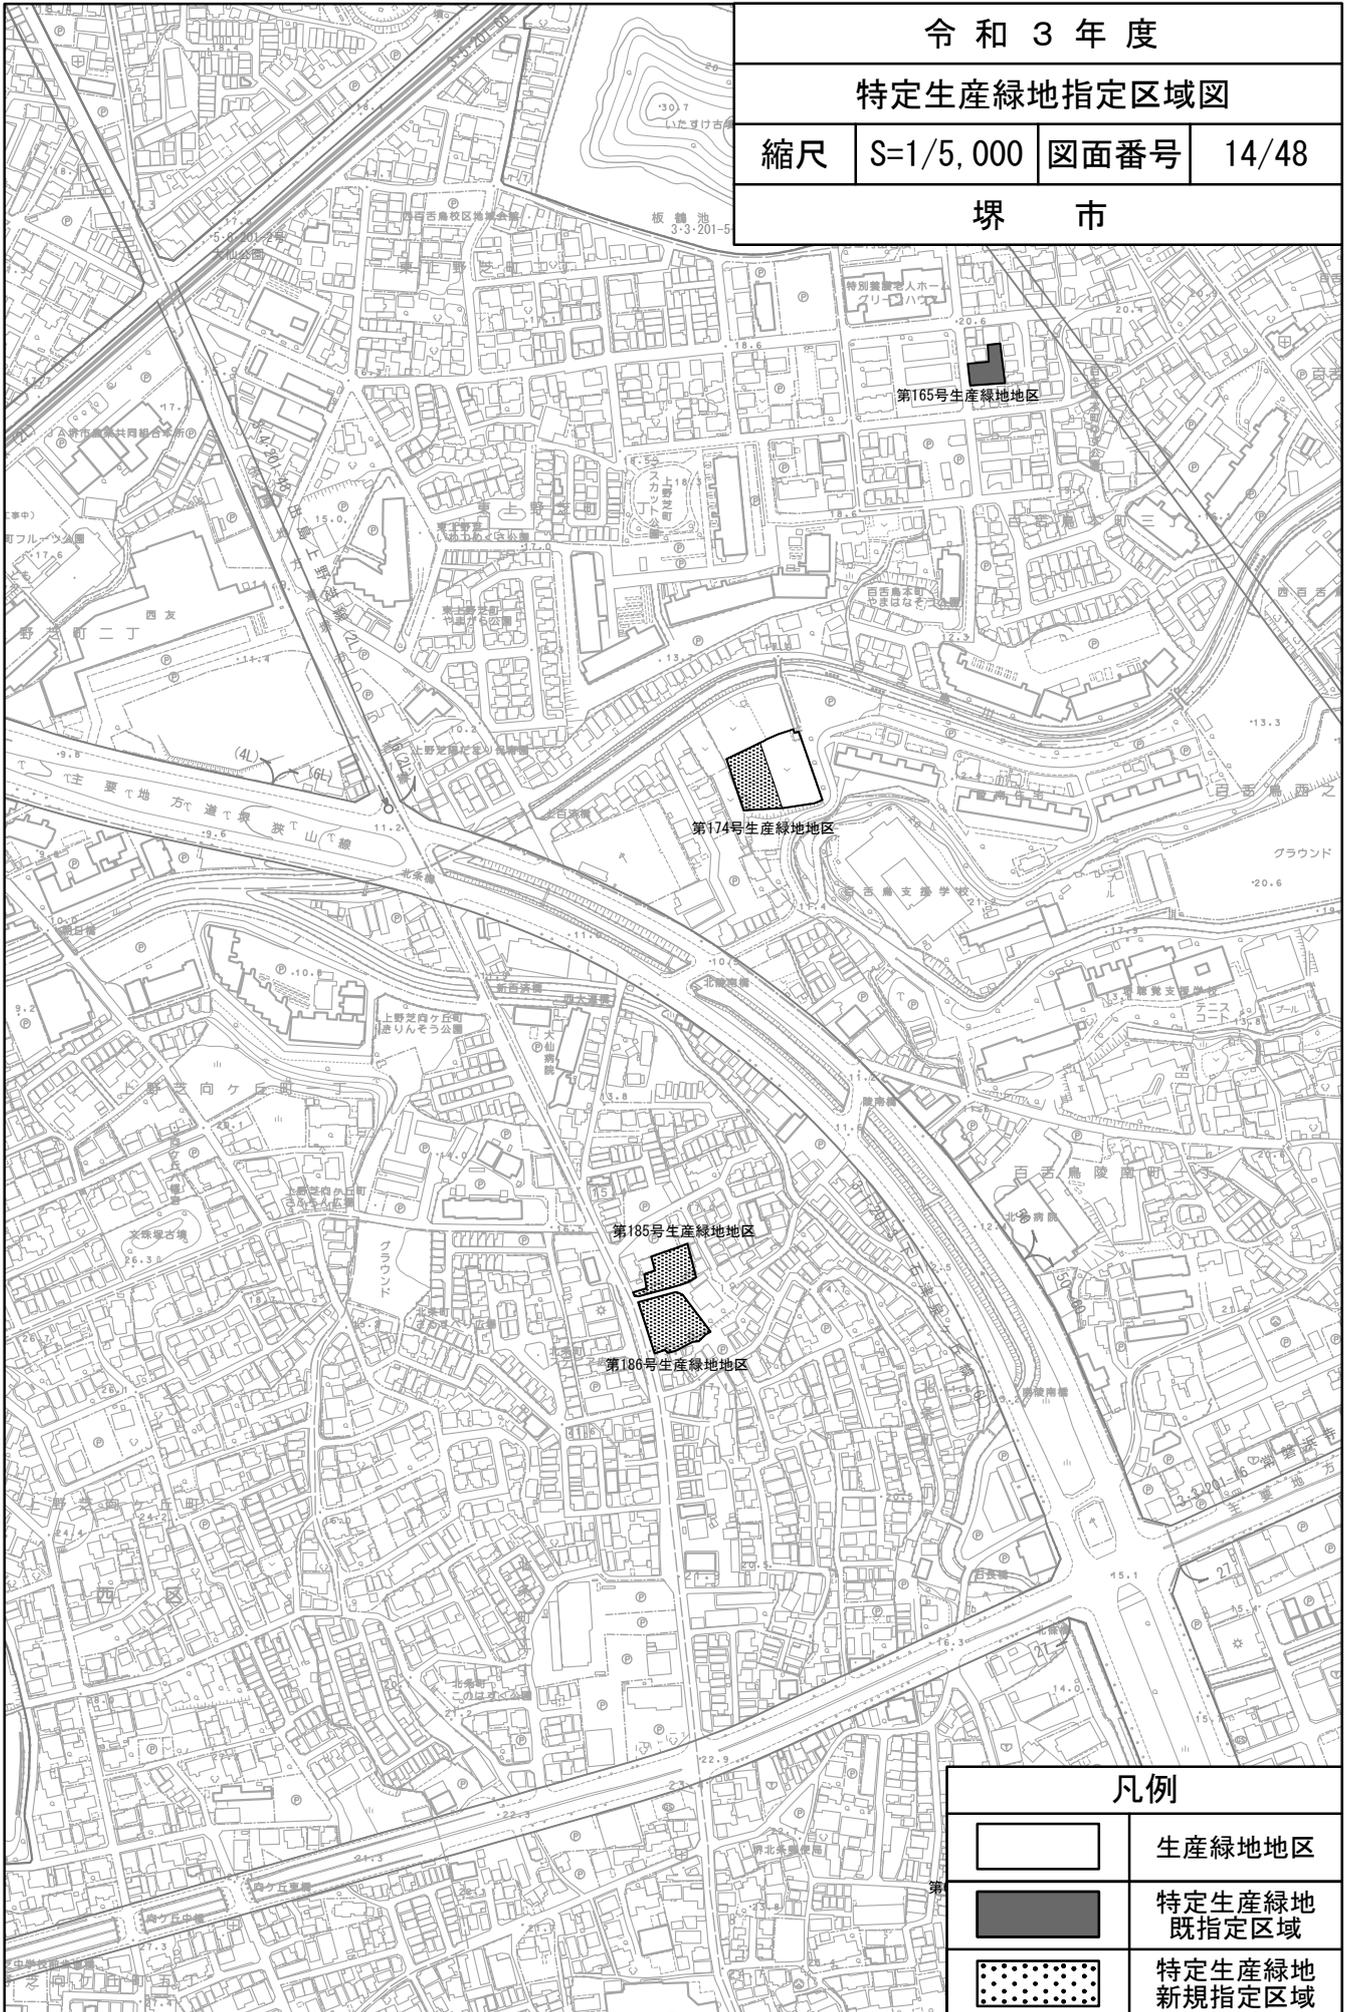


凡例



生産緑地地区



特定生産緑地
既指定区域

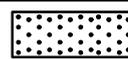


特定生産緑地
新規指定区域

令和3年度


特定生産緑地指定区域図

縮尺 S=1/5,000 図面番号 15/48


堺市

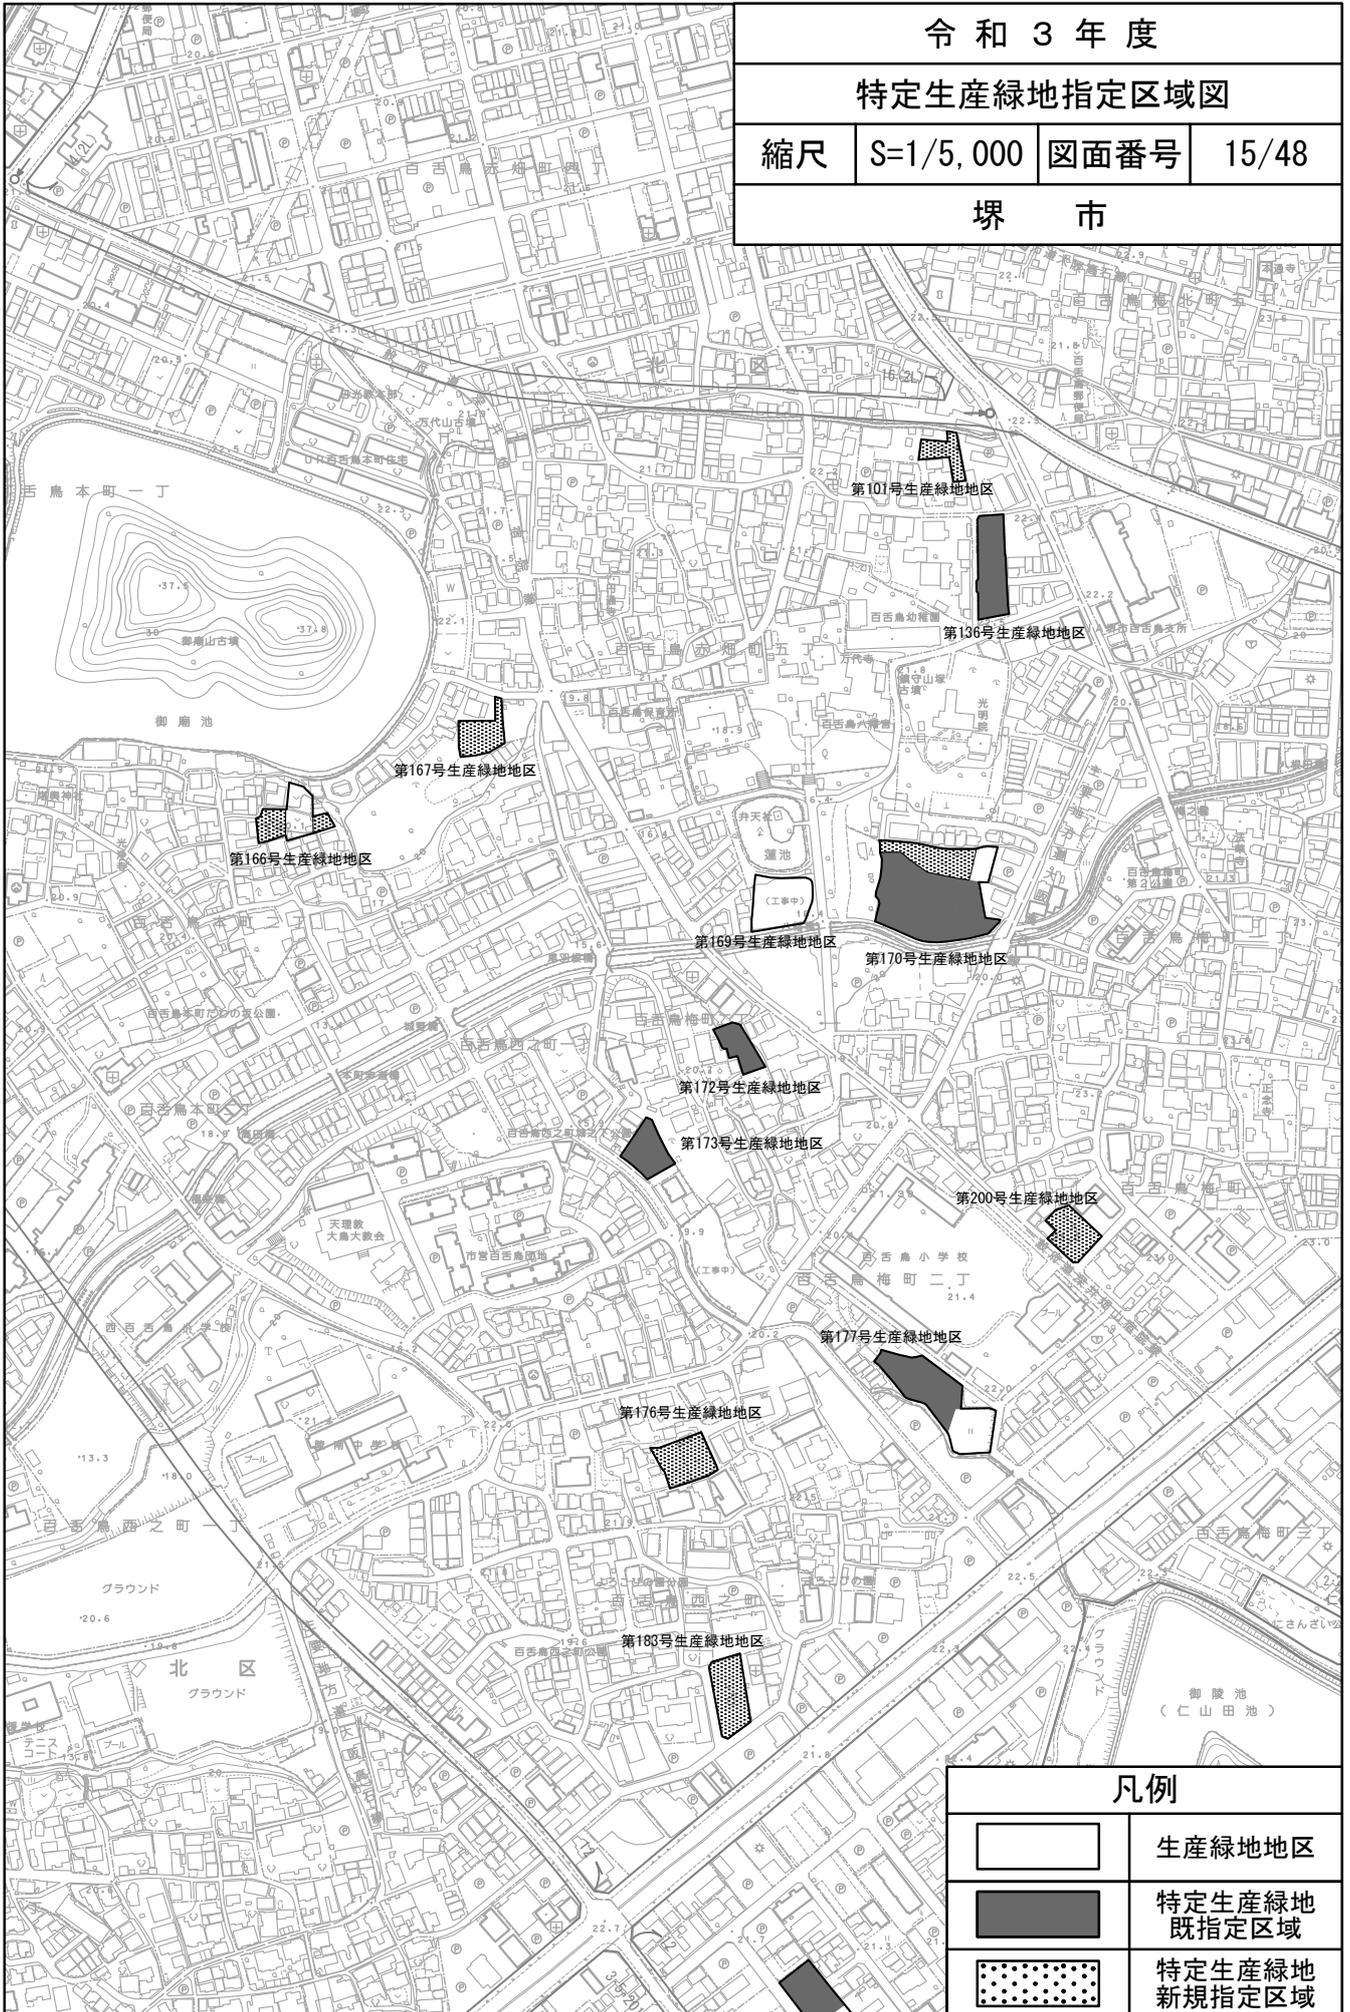


凡例

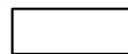

生産緑地地区

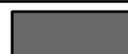

特定生産緑地
既指定区域

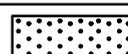


特定生産緑地
新規指定区域

令和3年度

特定生産緑地指定区域図

縮尺 S=1/5,000 図面番号 16/48

堺市

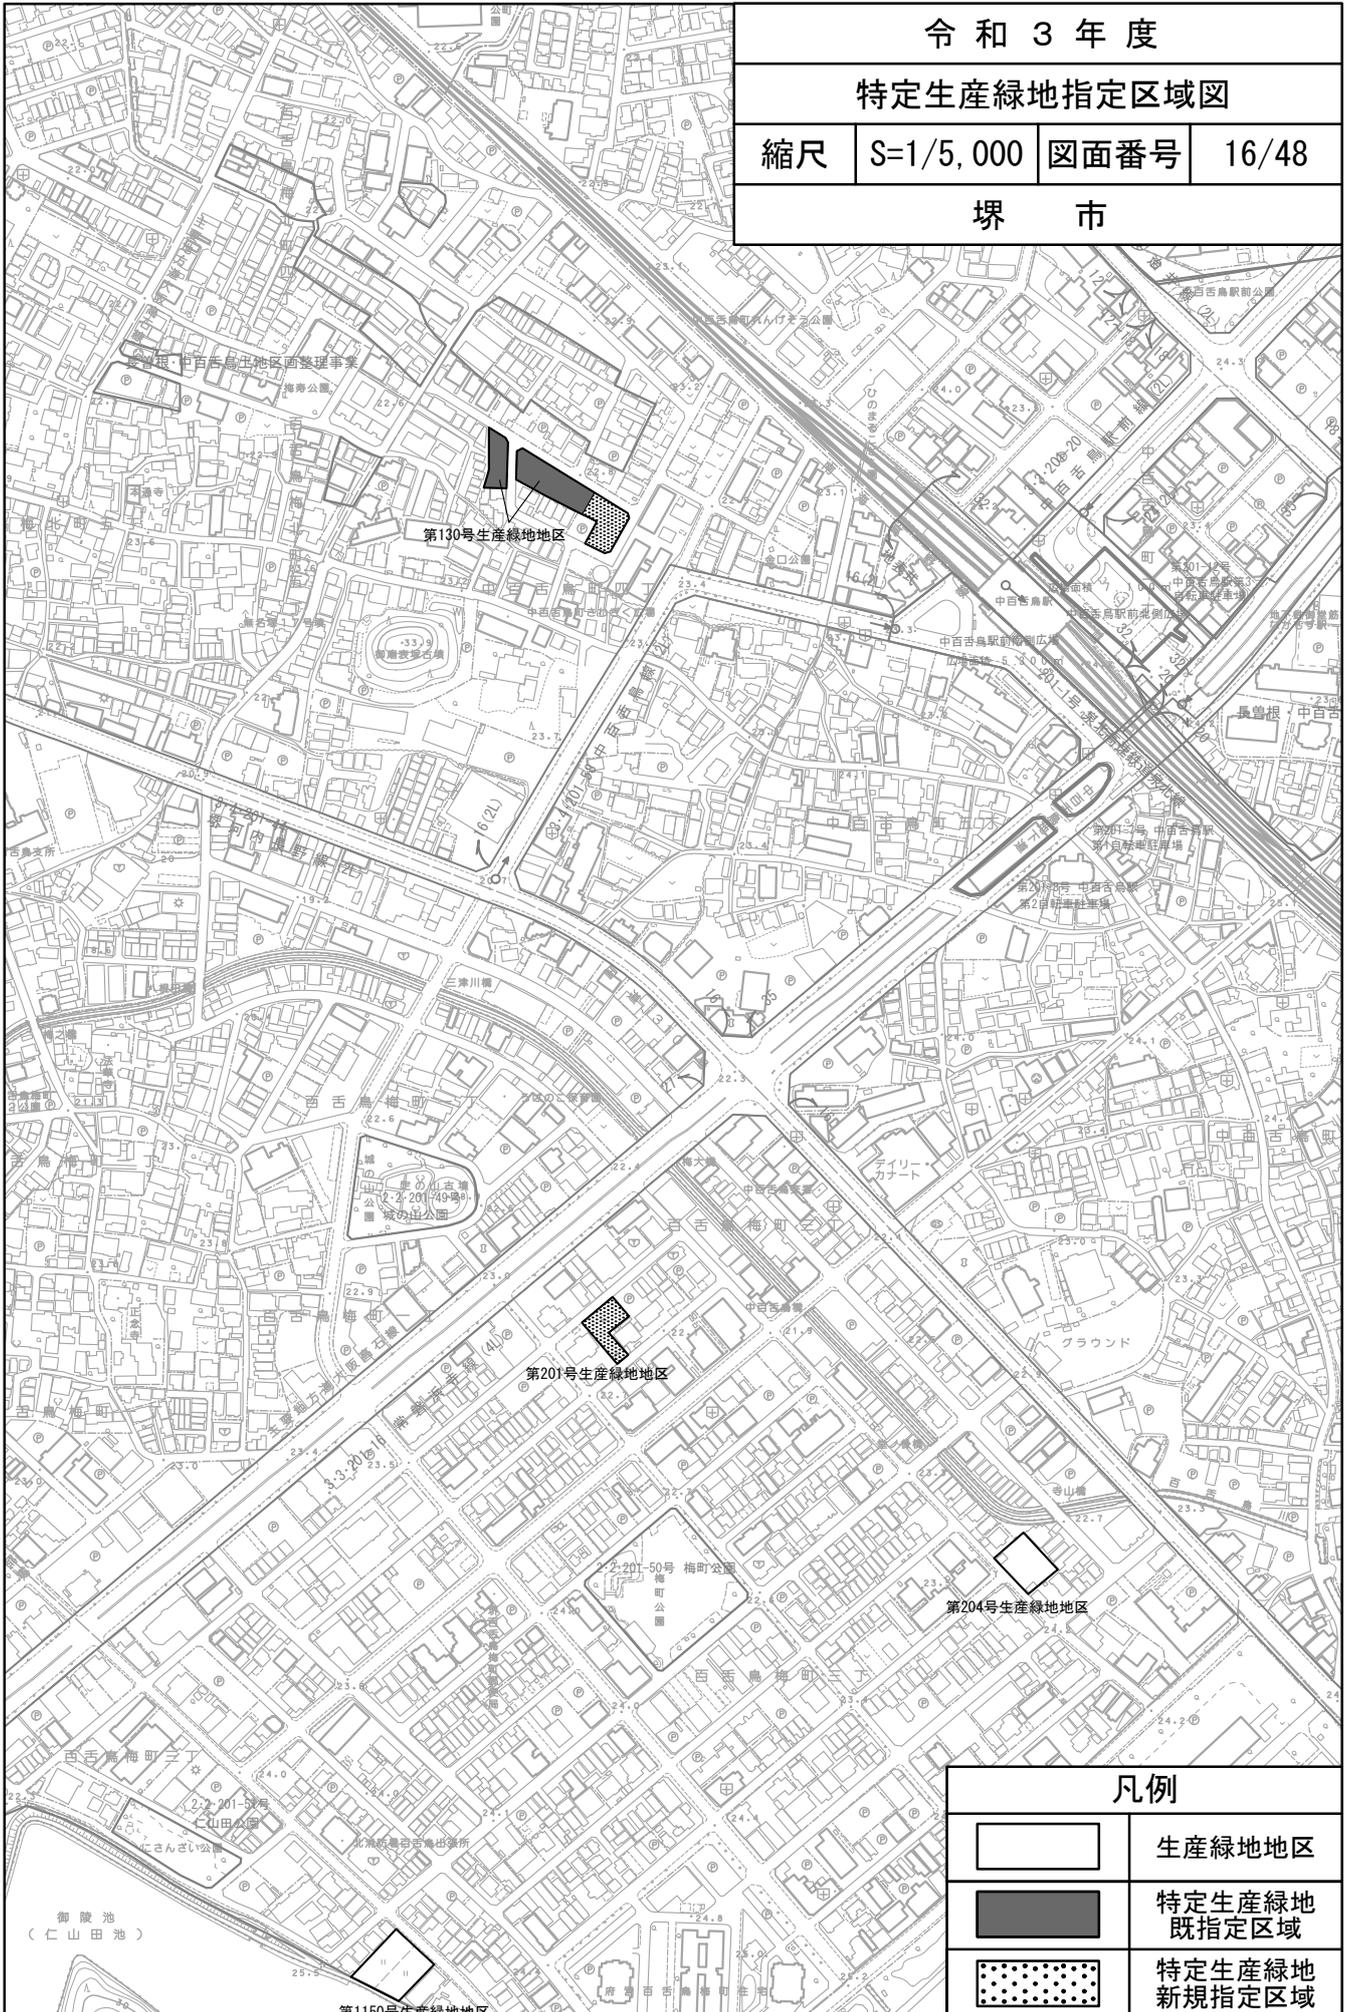


令和3年度



特定生産緑地指定区域図

縮尺 S=1/5,000 図面番号 17/48

堺市

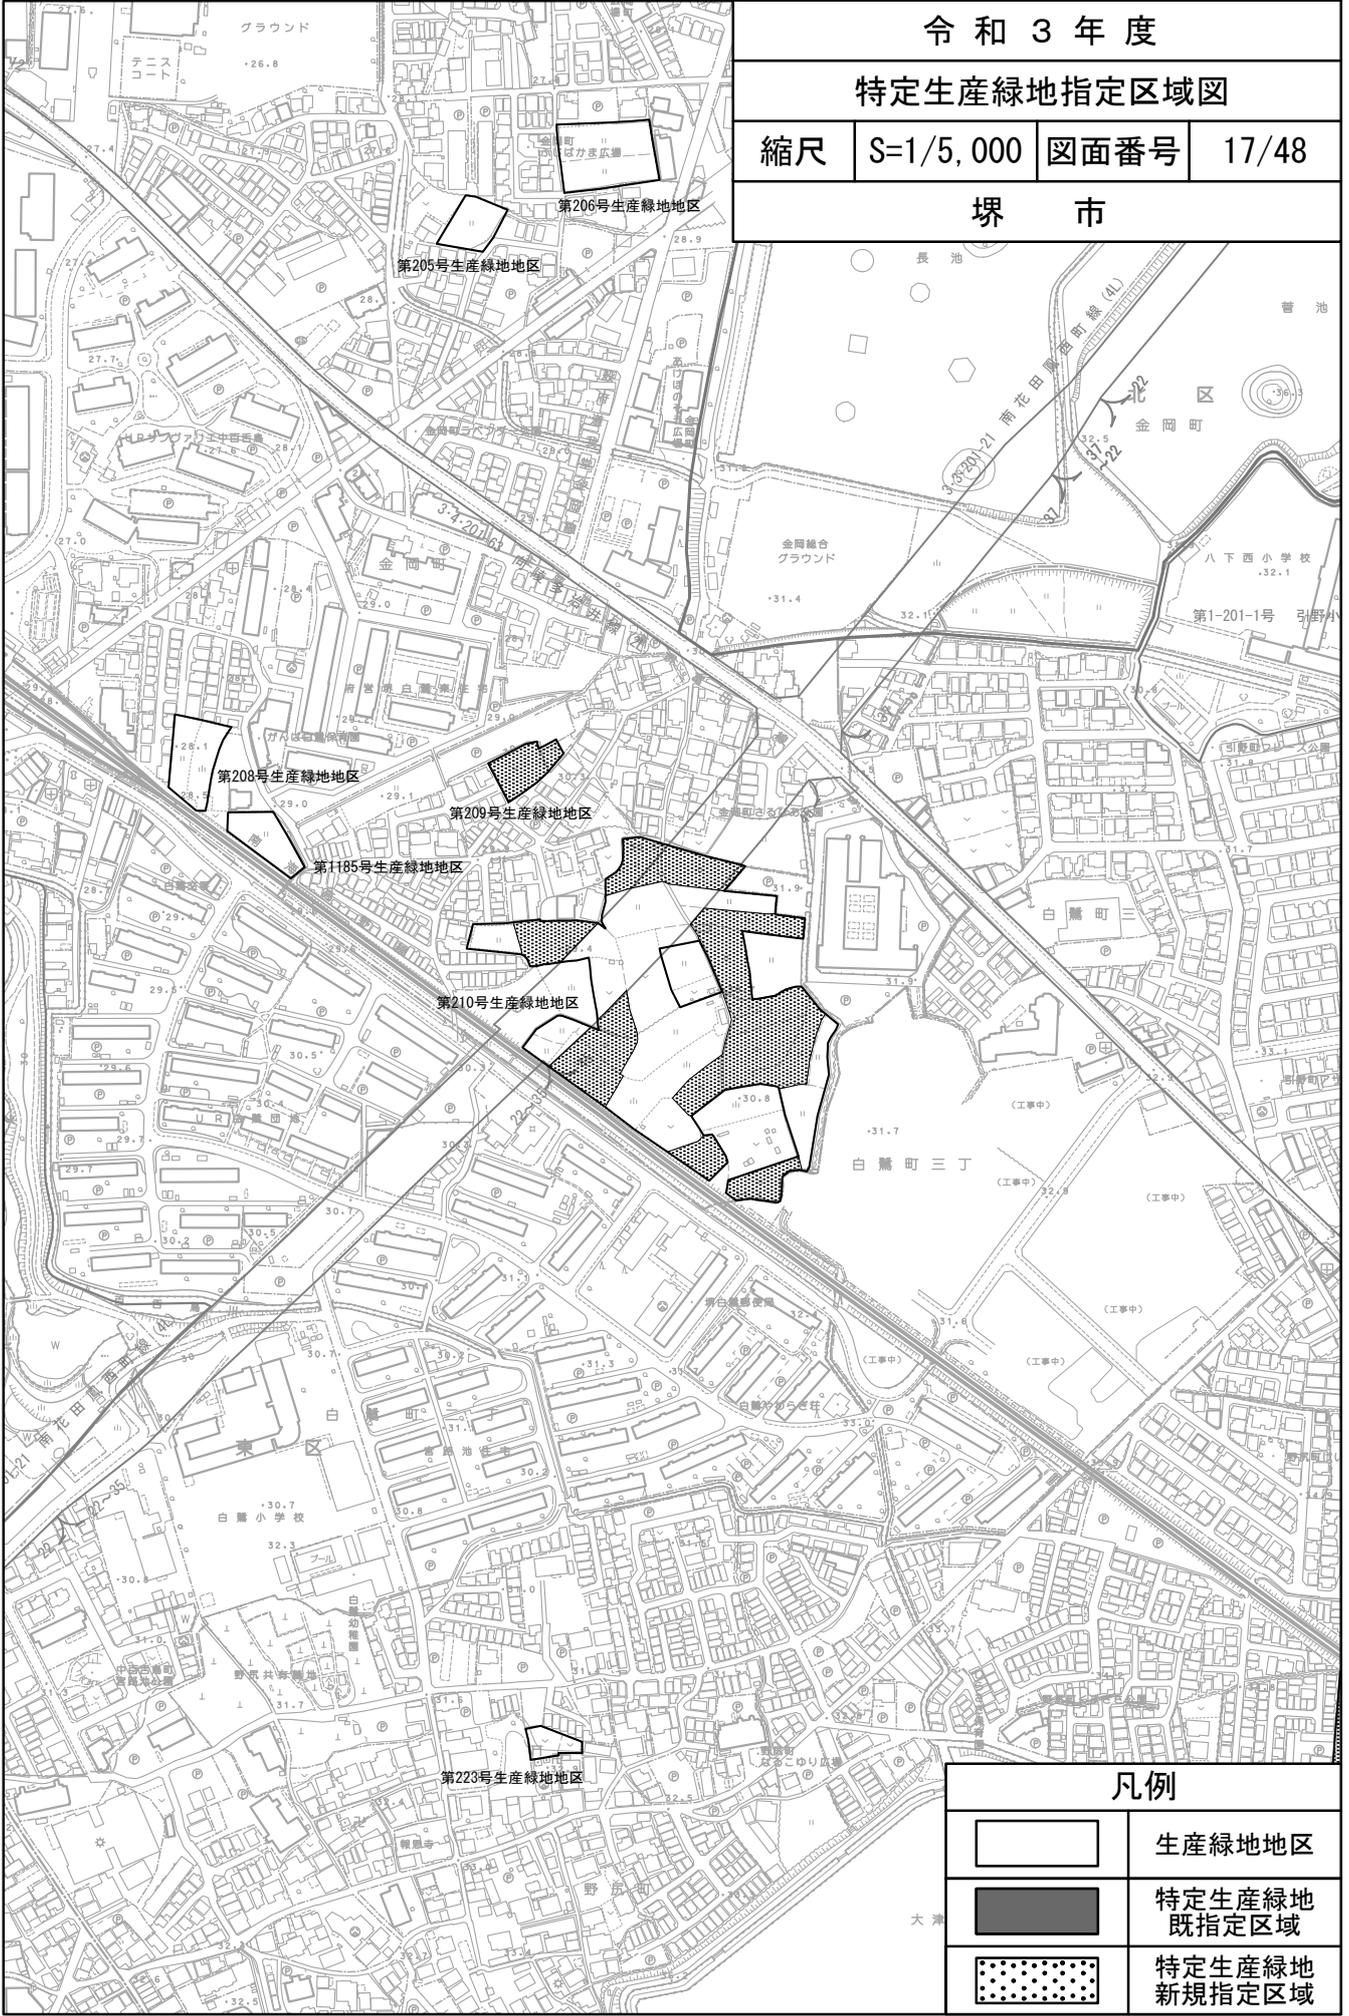

凡例

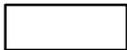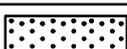
| | |
|---|------------------|
|  | 生産緑地地区 |
|  | 特定生産緑地 既指定区域 |
|  | 特定生産緑地 新規指定区域 |

令和3年度


特定生産緑地指定区域図

縮尺 S=1/5,000 図面番号 18/48

堺市

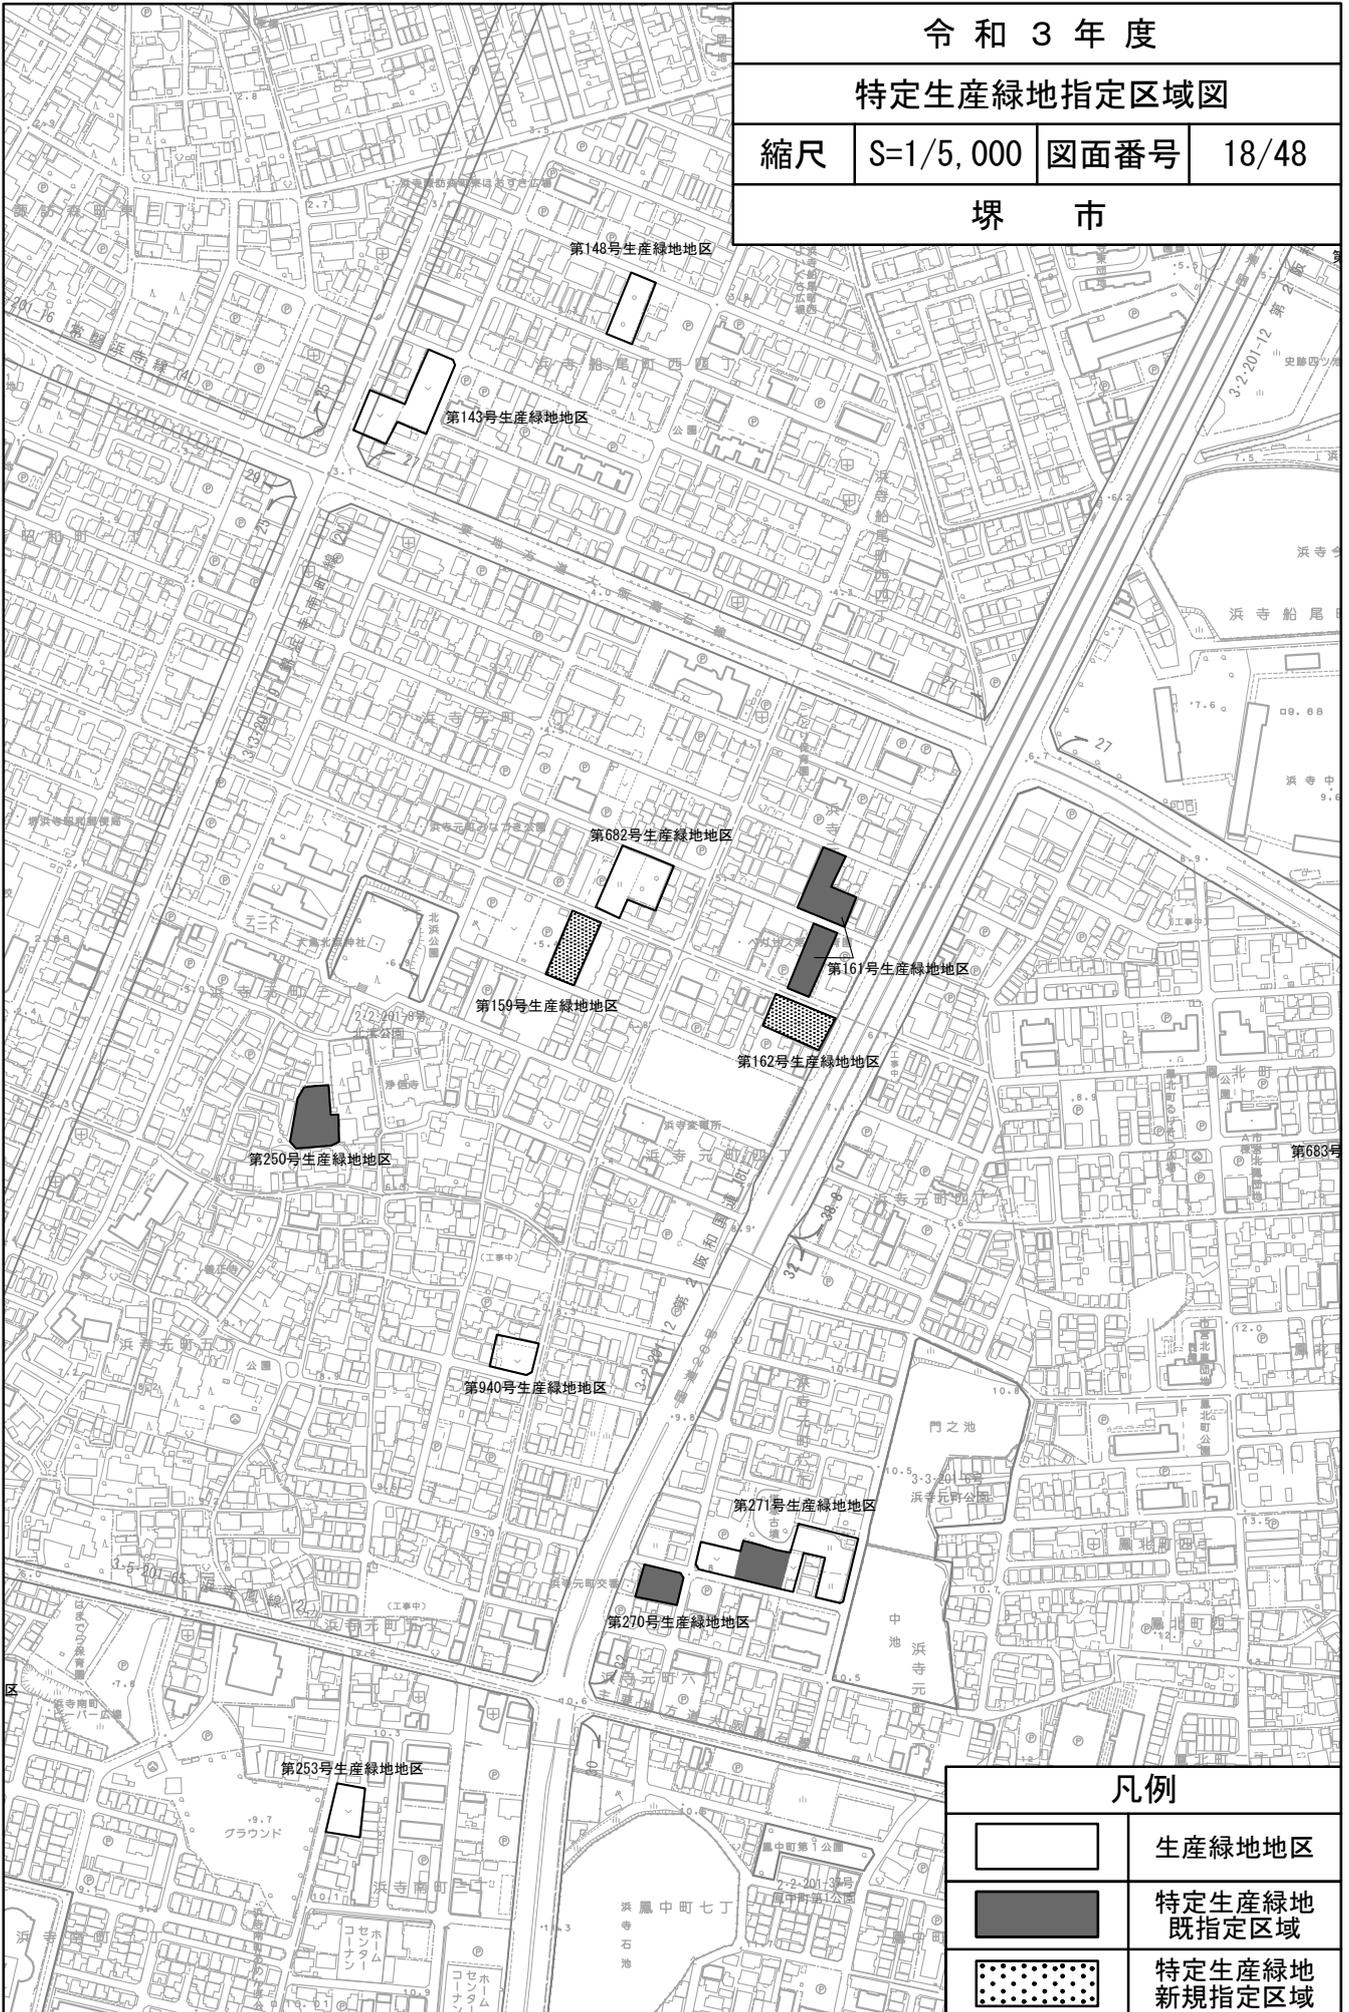


凡例

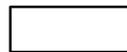

生産緑地地区



特定生産緑地
既指定区域

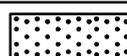


特定生産緑地
新規指定区域

令和3年度

特定生産緑地指定区域図

縮尺 S=1/5,000 図面番号 19/48

堺市

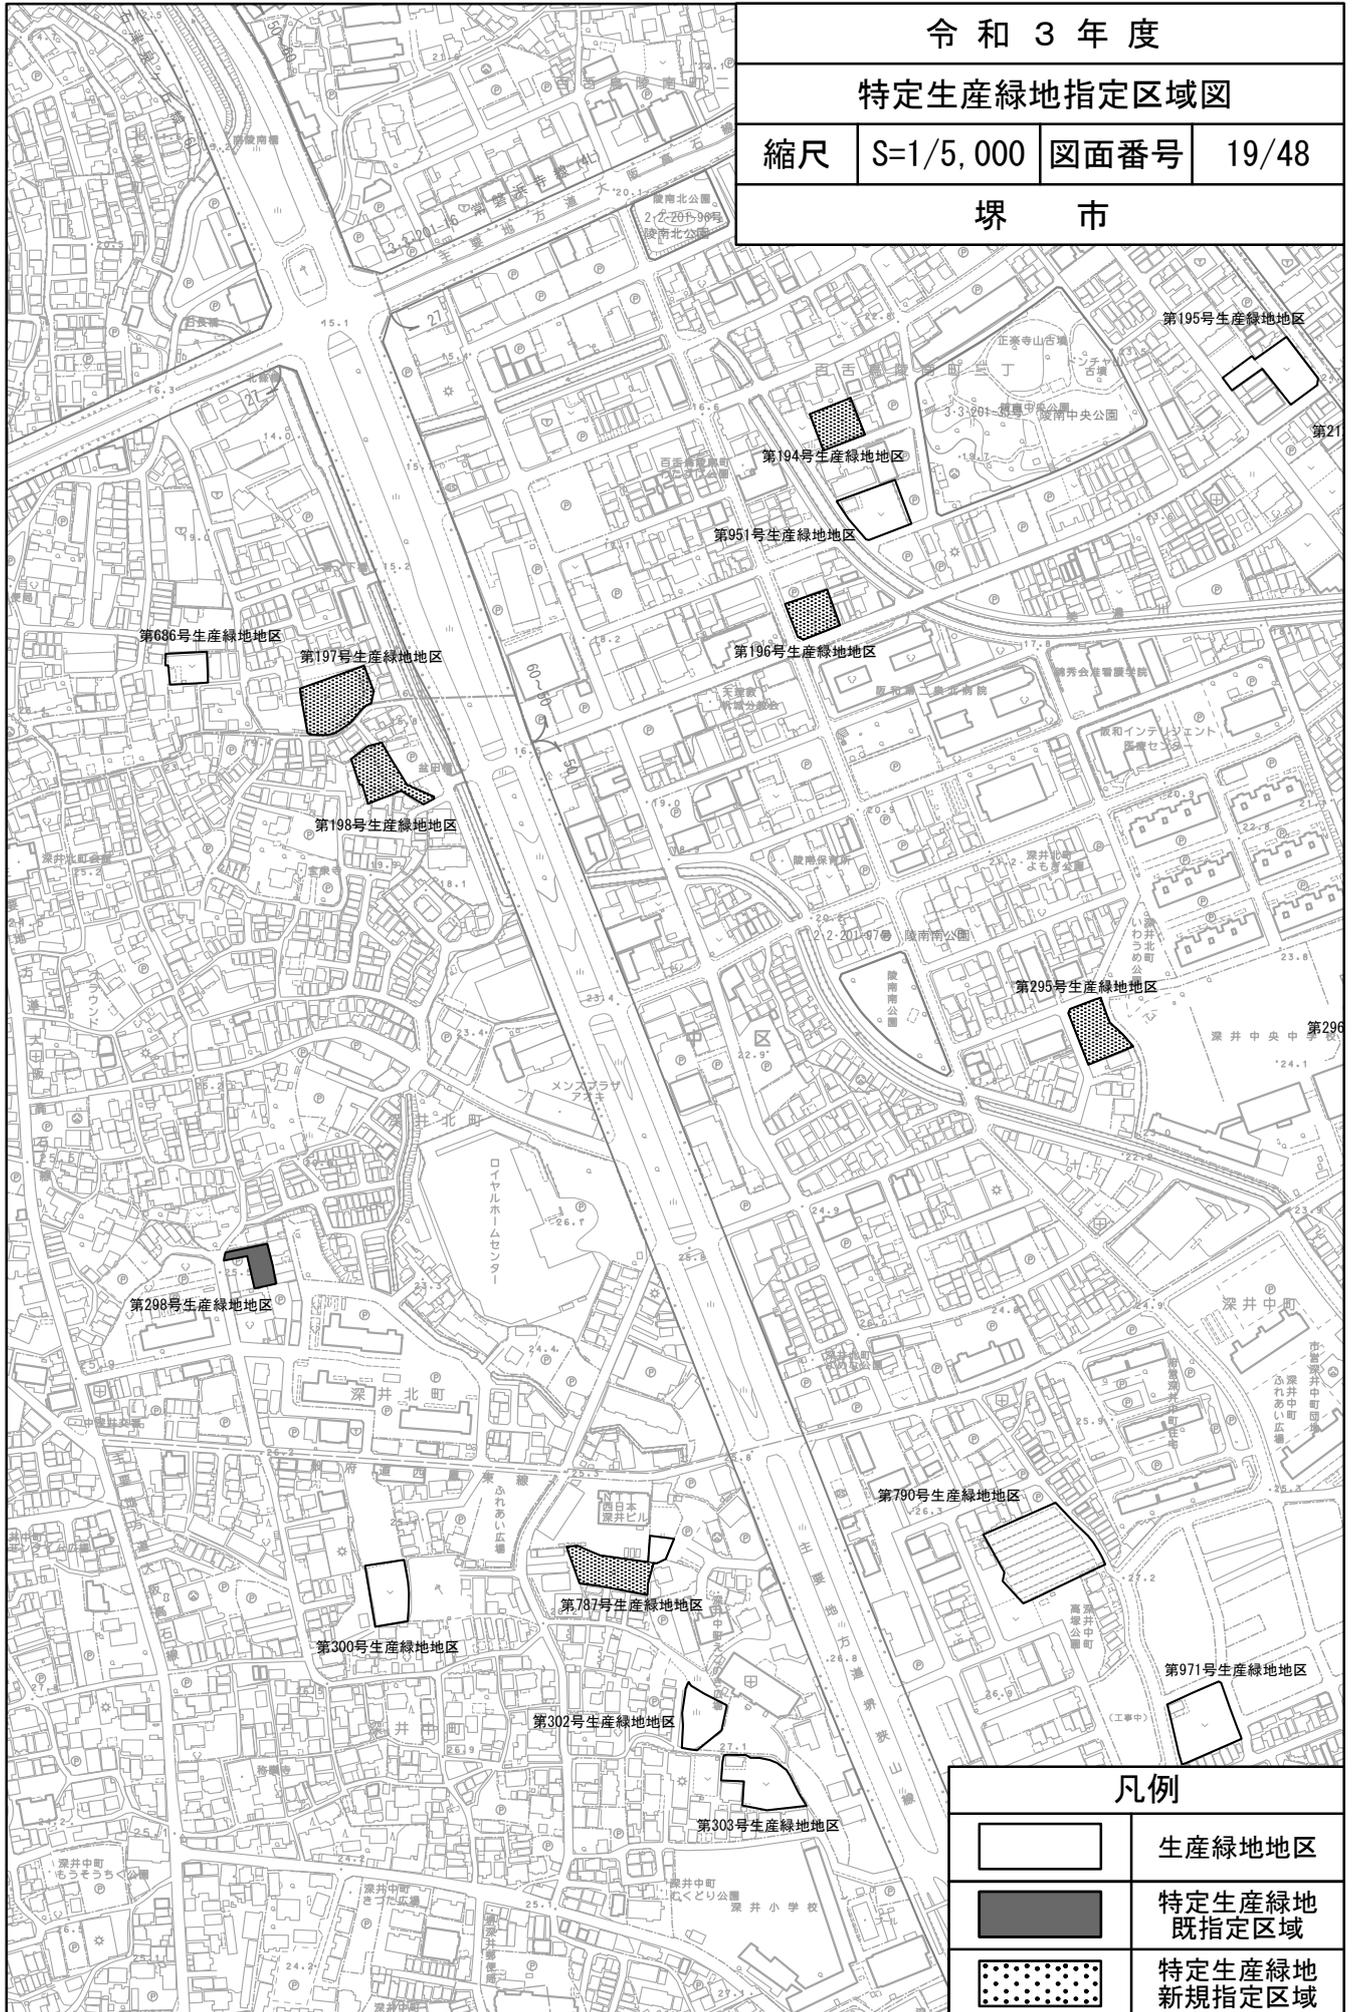

凡例



生産緑地地区



特定生産緑地
既指定区域




特定生産緑地
新規指定区域

令和3年度

特定生産緑地指定区域図

縮尺 S=1/5,000 図面番号 20/48

堺市

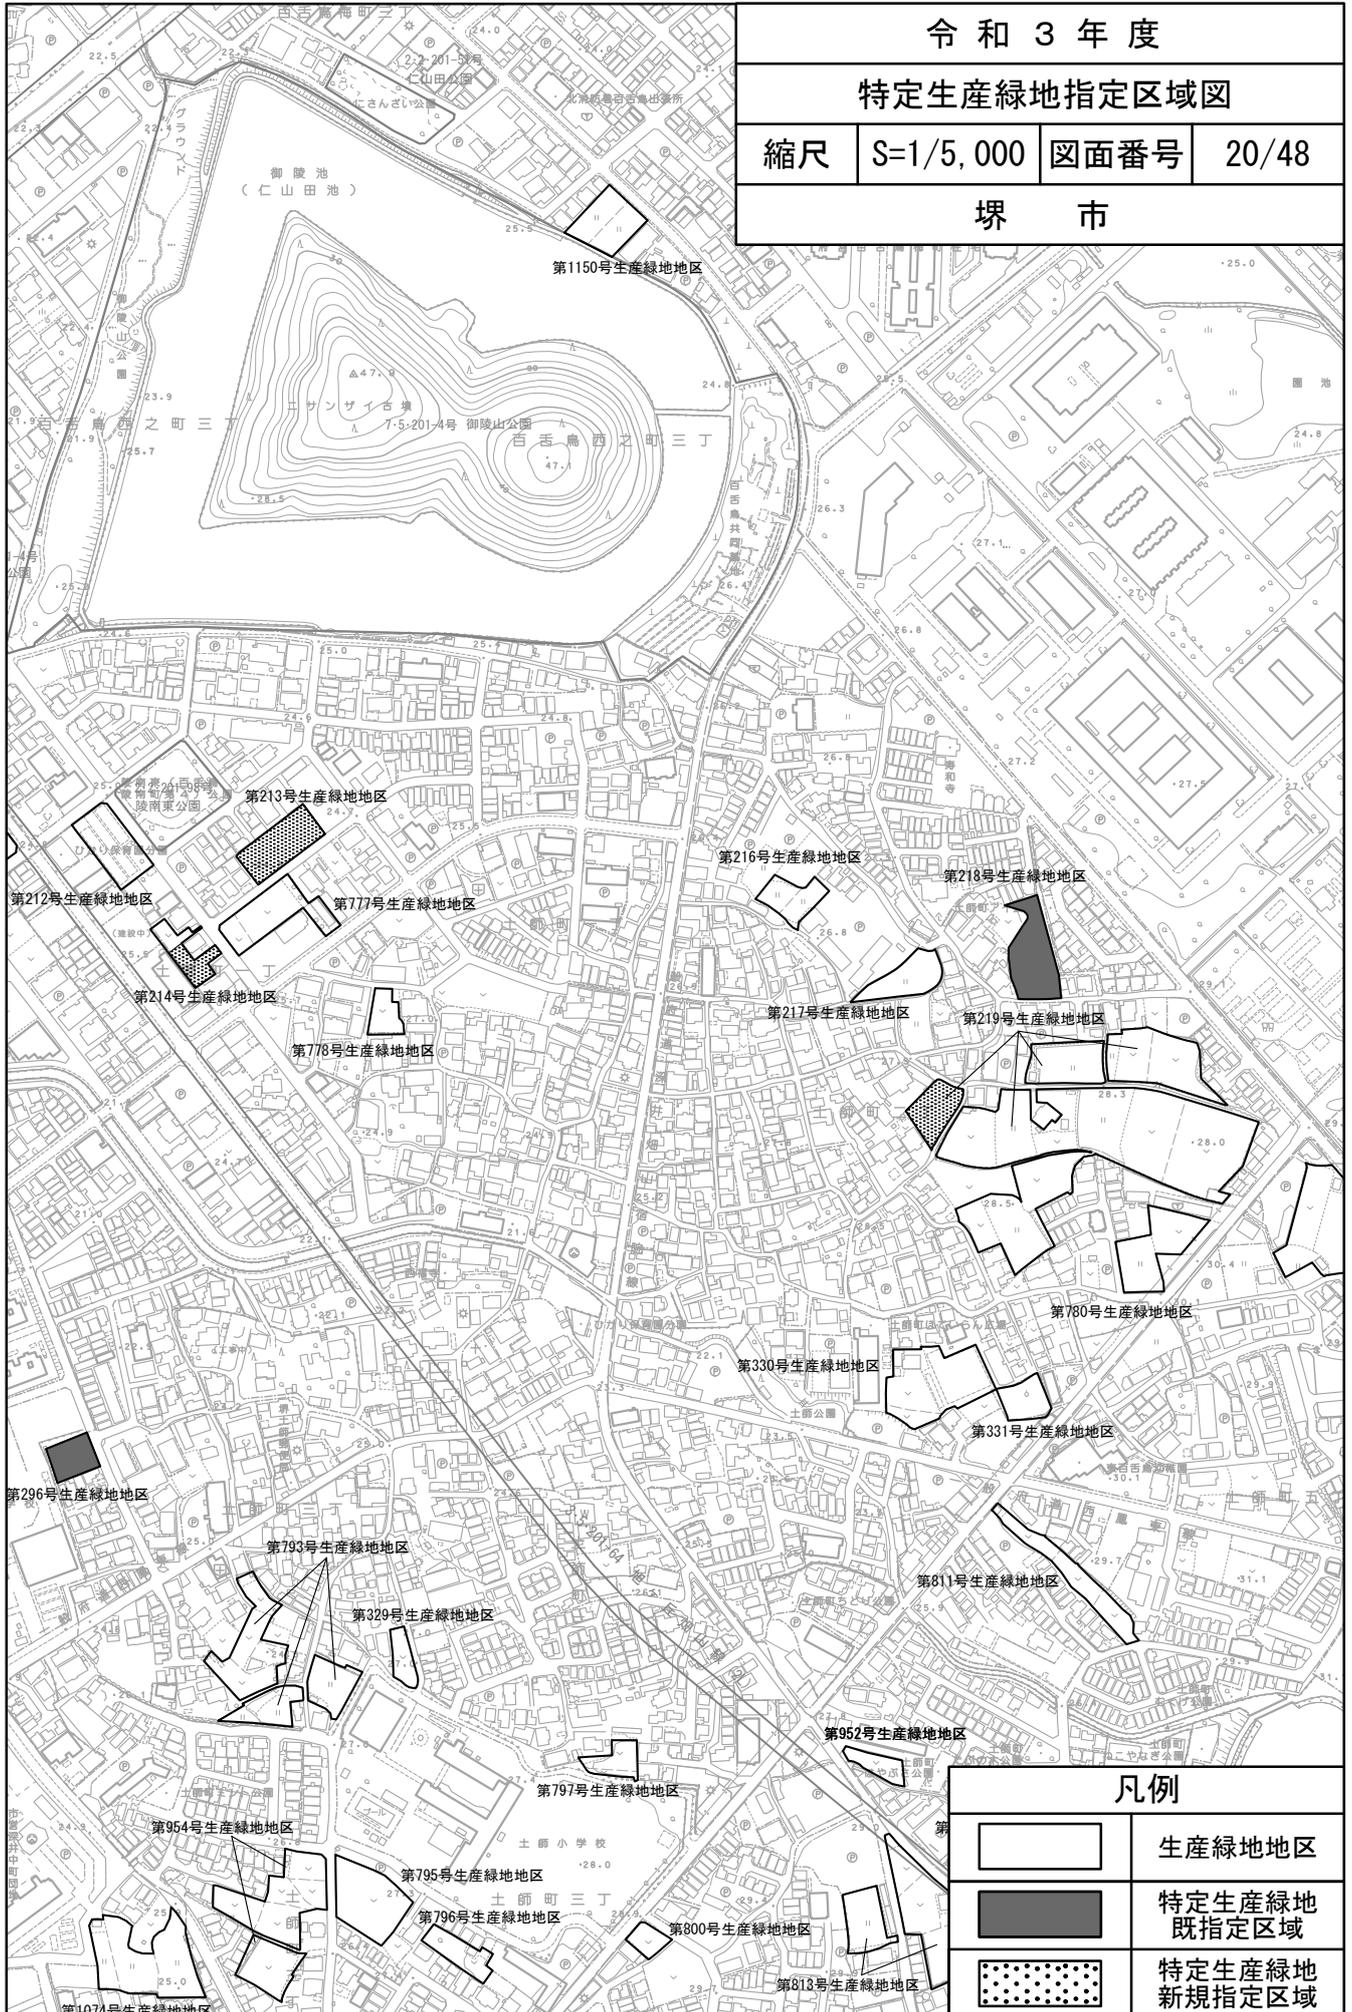


令和3年度

特定生産緑地指定区域図

縮尺 S=1/5,000 図面番号 21/48

堺市

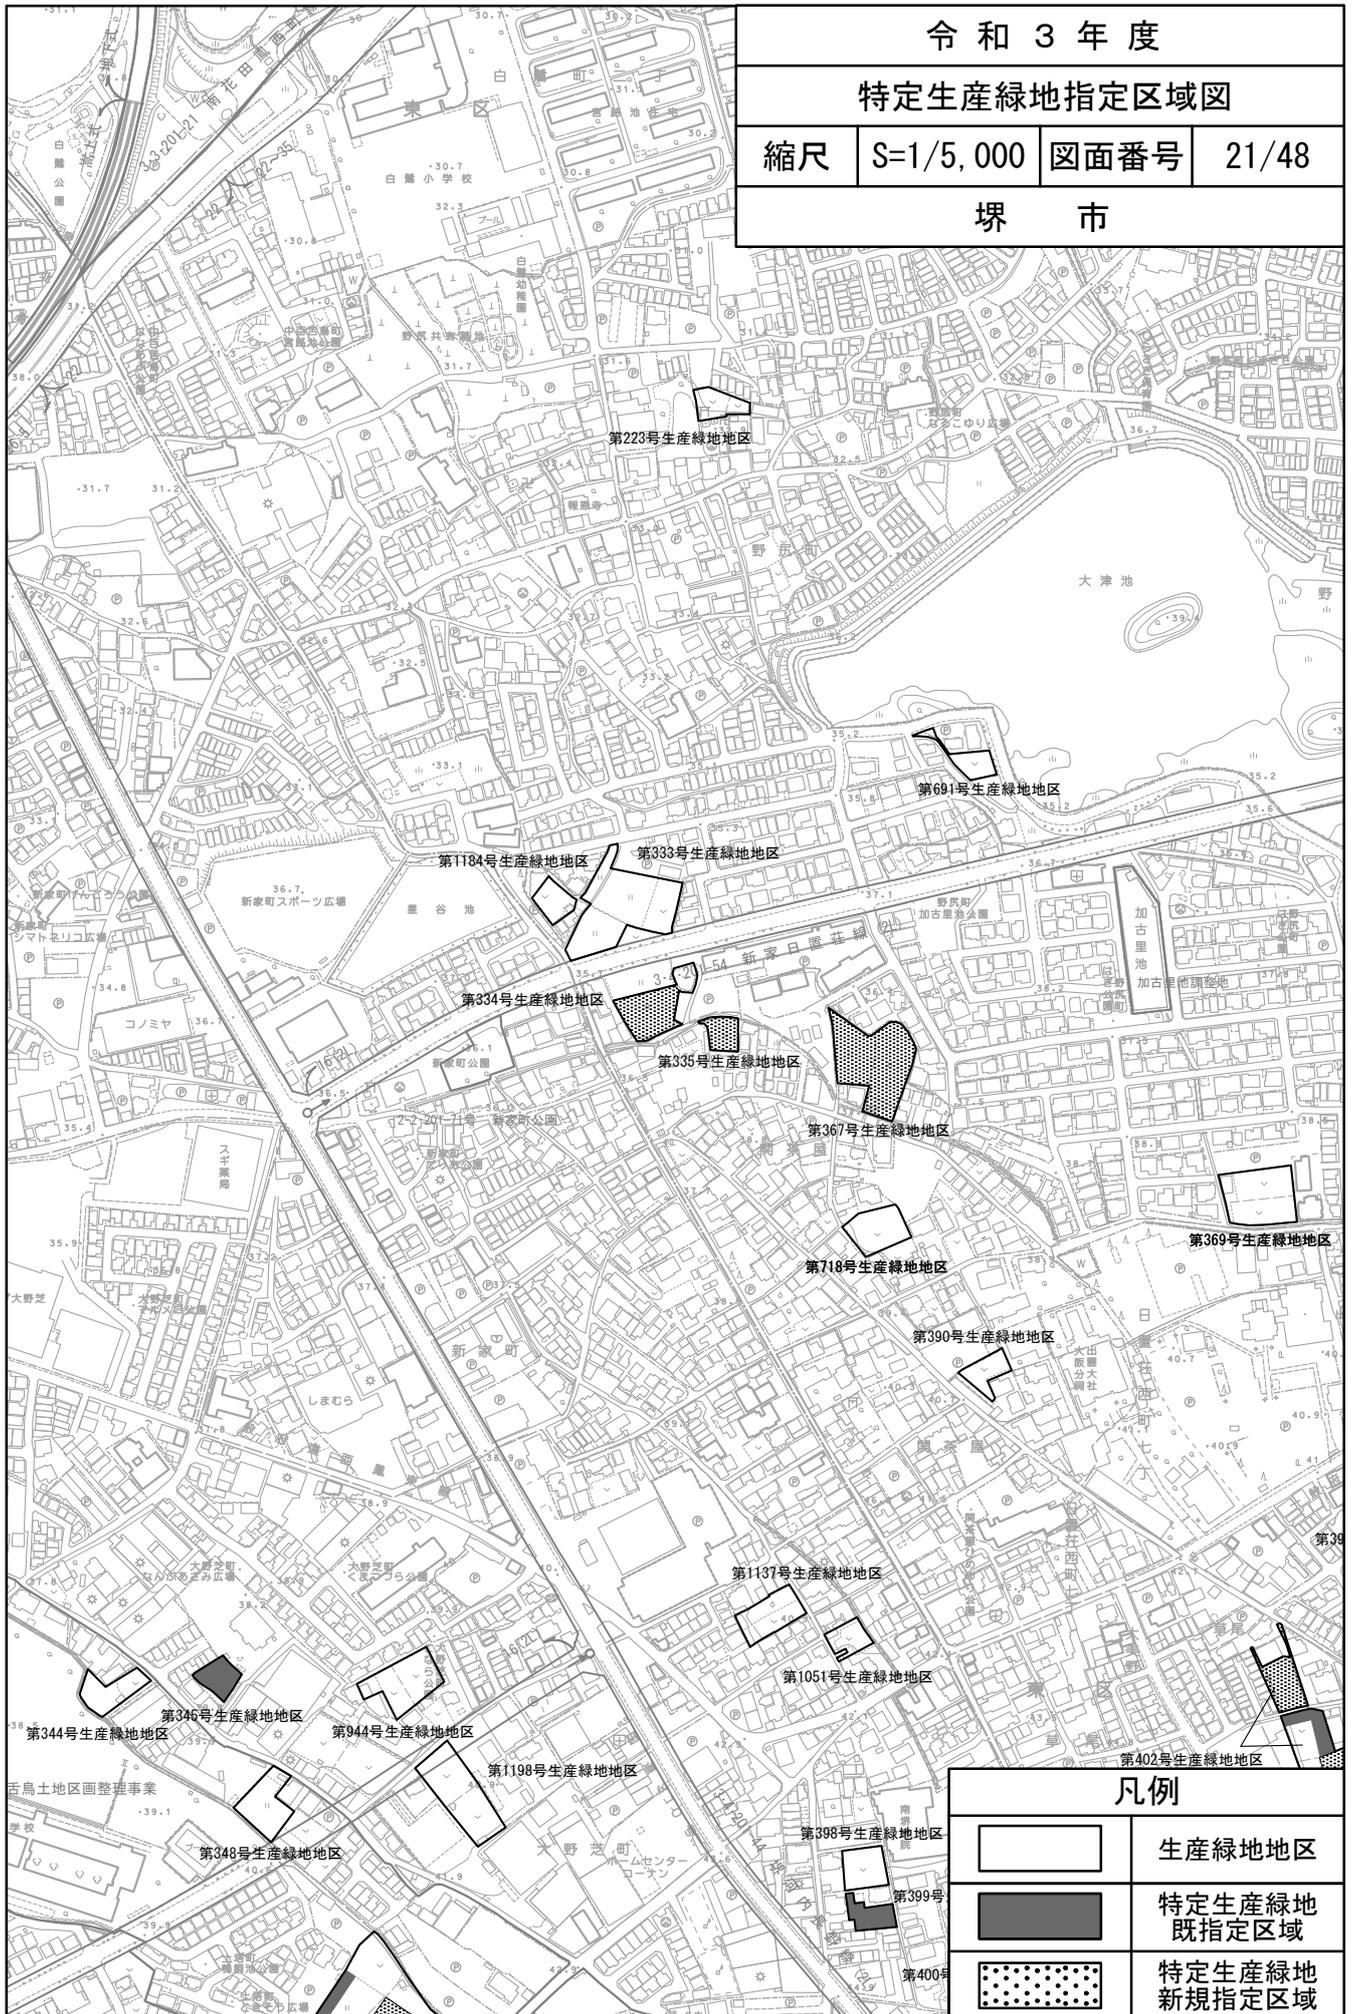

凡例


| | |
|--|--------------|
| | 生産緑地地区 |
| | 特定生産緑地既指定区域 |
| | 特定生産緑地新規指定区域 |

令和3年度

特定生産緑地指定区域図

縮尺 S=1/5,000 図面番号 22/48

堺市

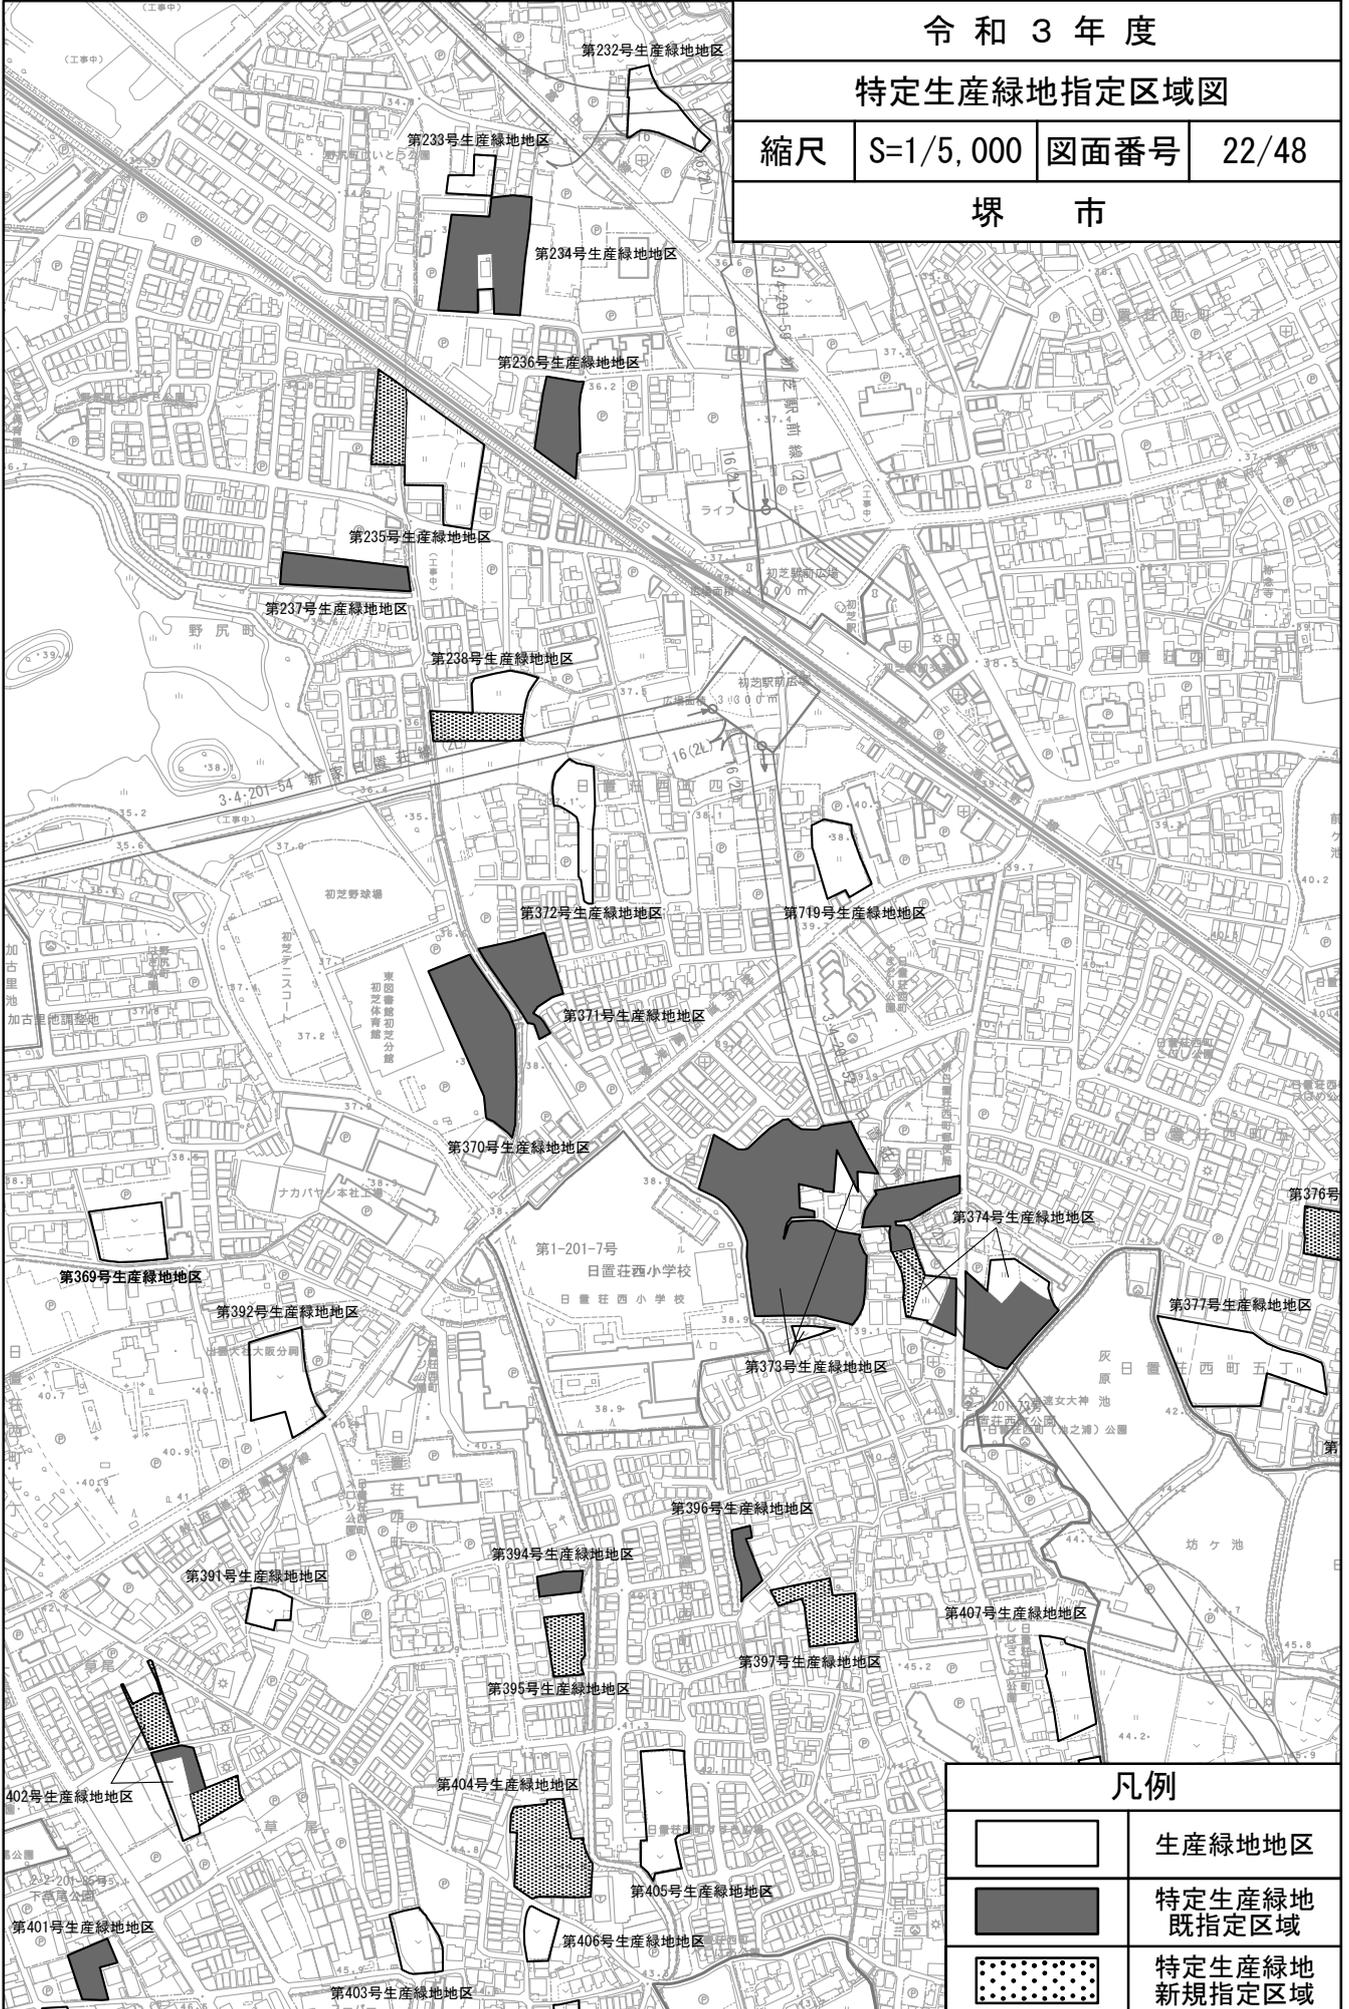

凡例


| | |
|--|--------------|
| | 生産緑地地区 |
| | 特定生産緑地既指定区域 |
| | 特定生産緑地新規指定区域 |

令和3年度

特定生産緑地指定区域図

縮尺 S=1/5,000 図面番号 23/48


堺市

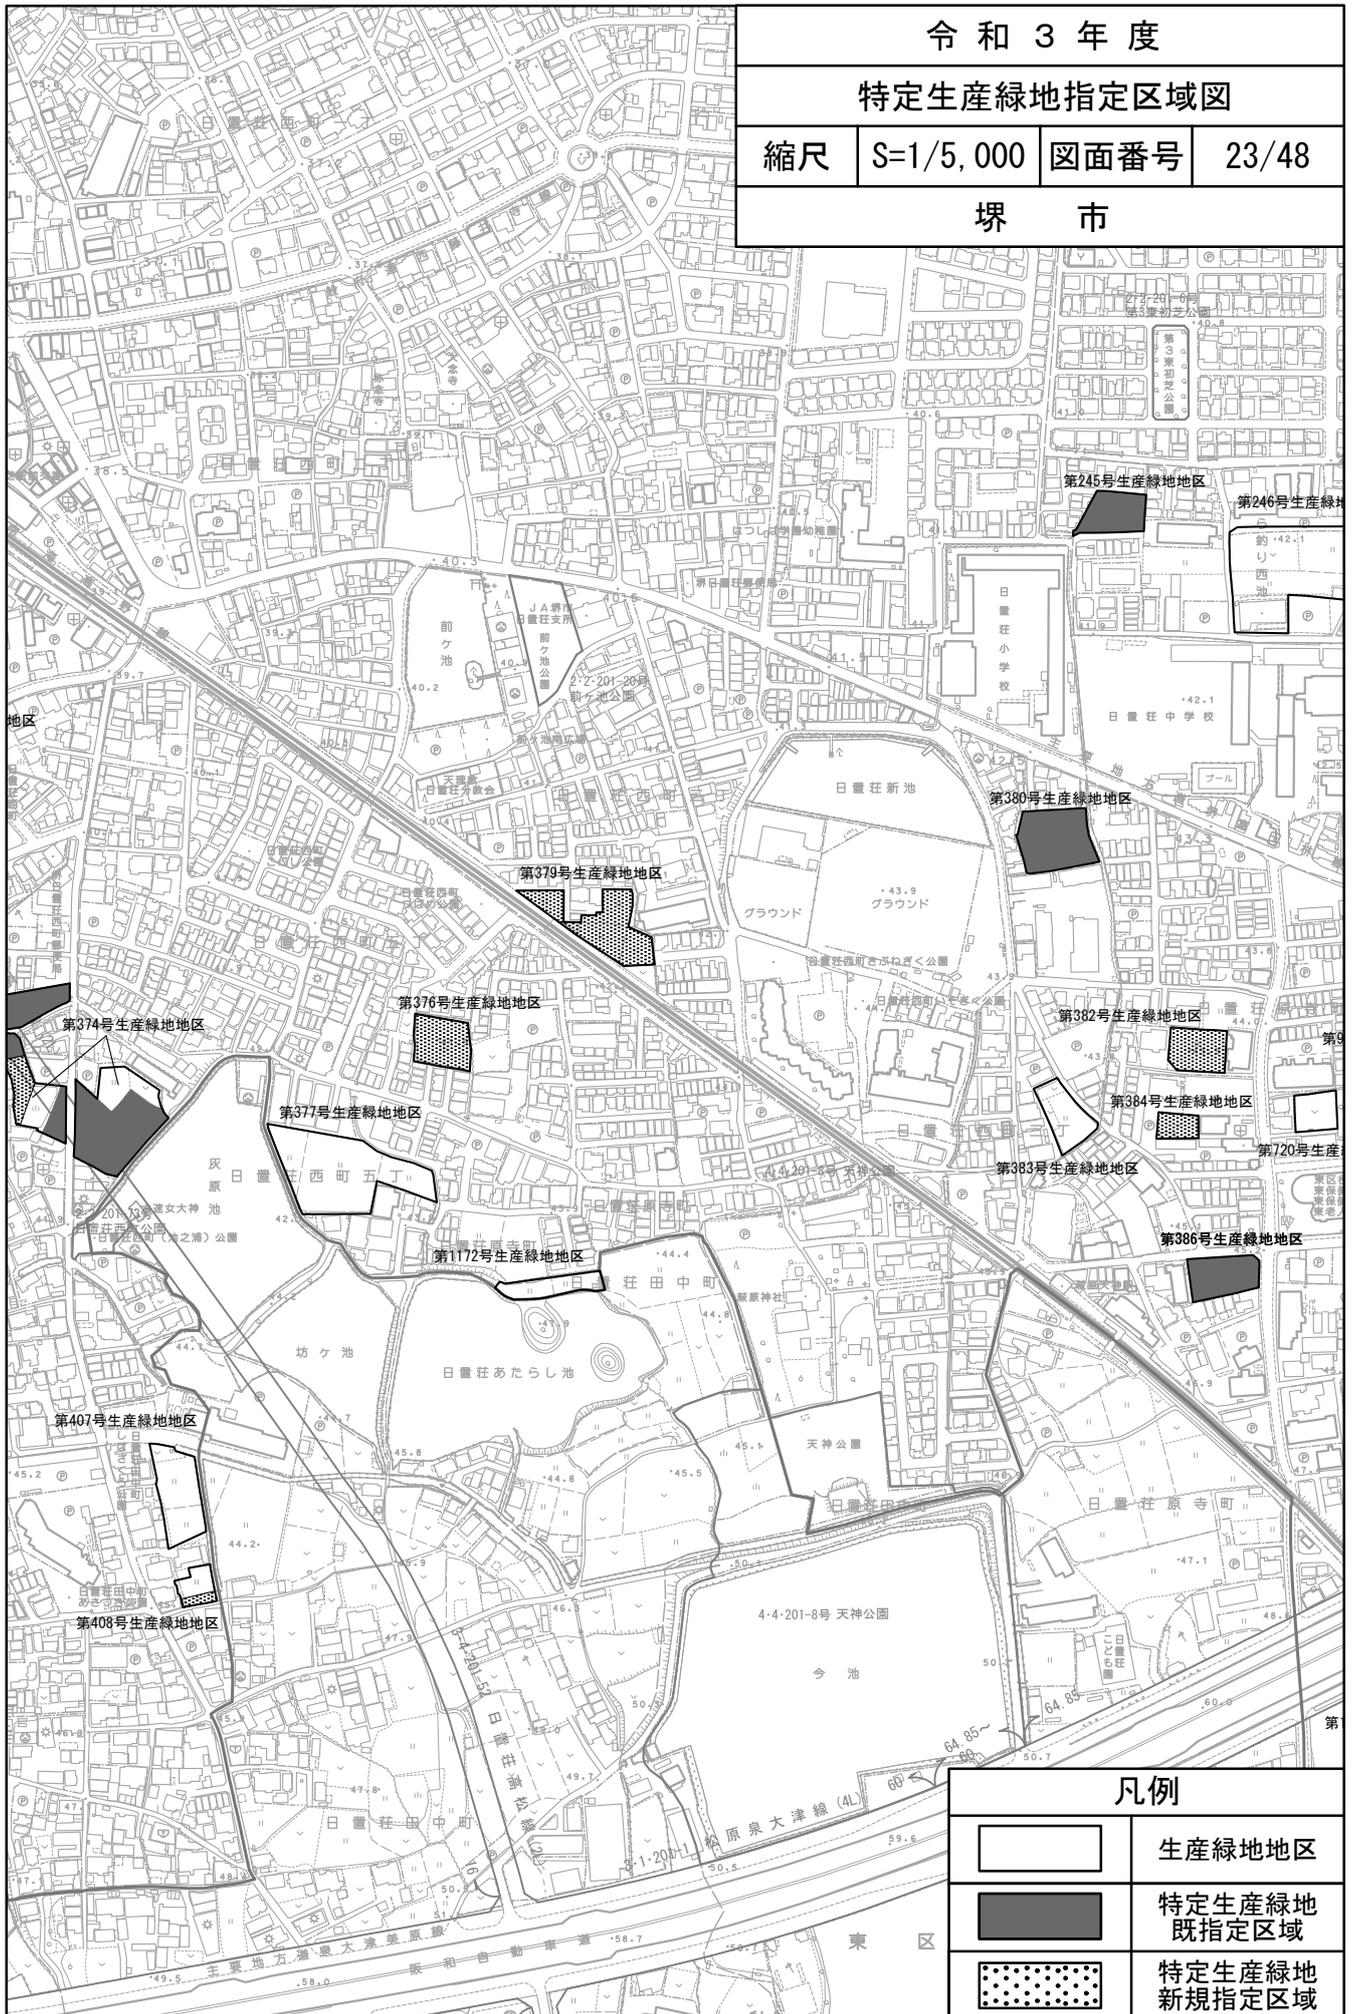

令和3年度
特定生産緑地指定区域図

縮尺 S=1/5,000 図面番号 24/48

堺市

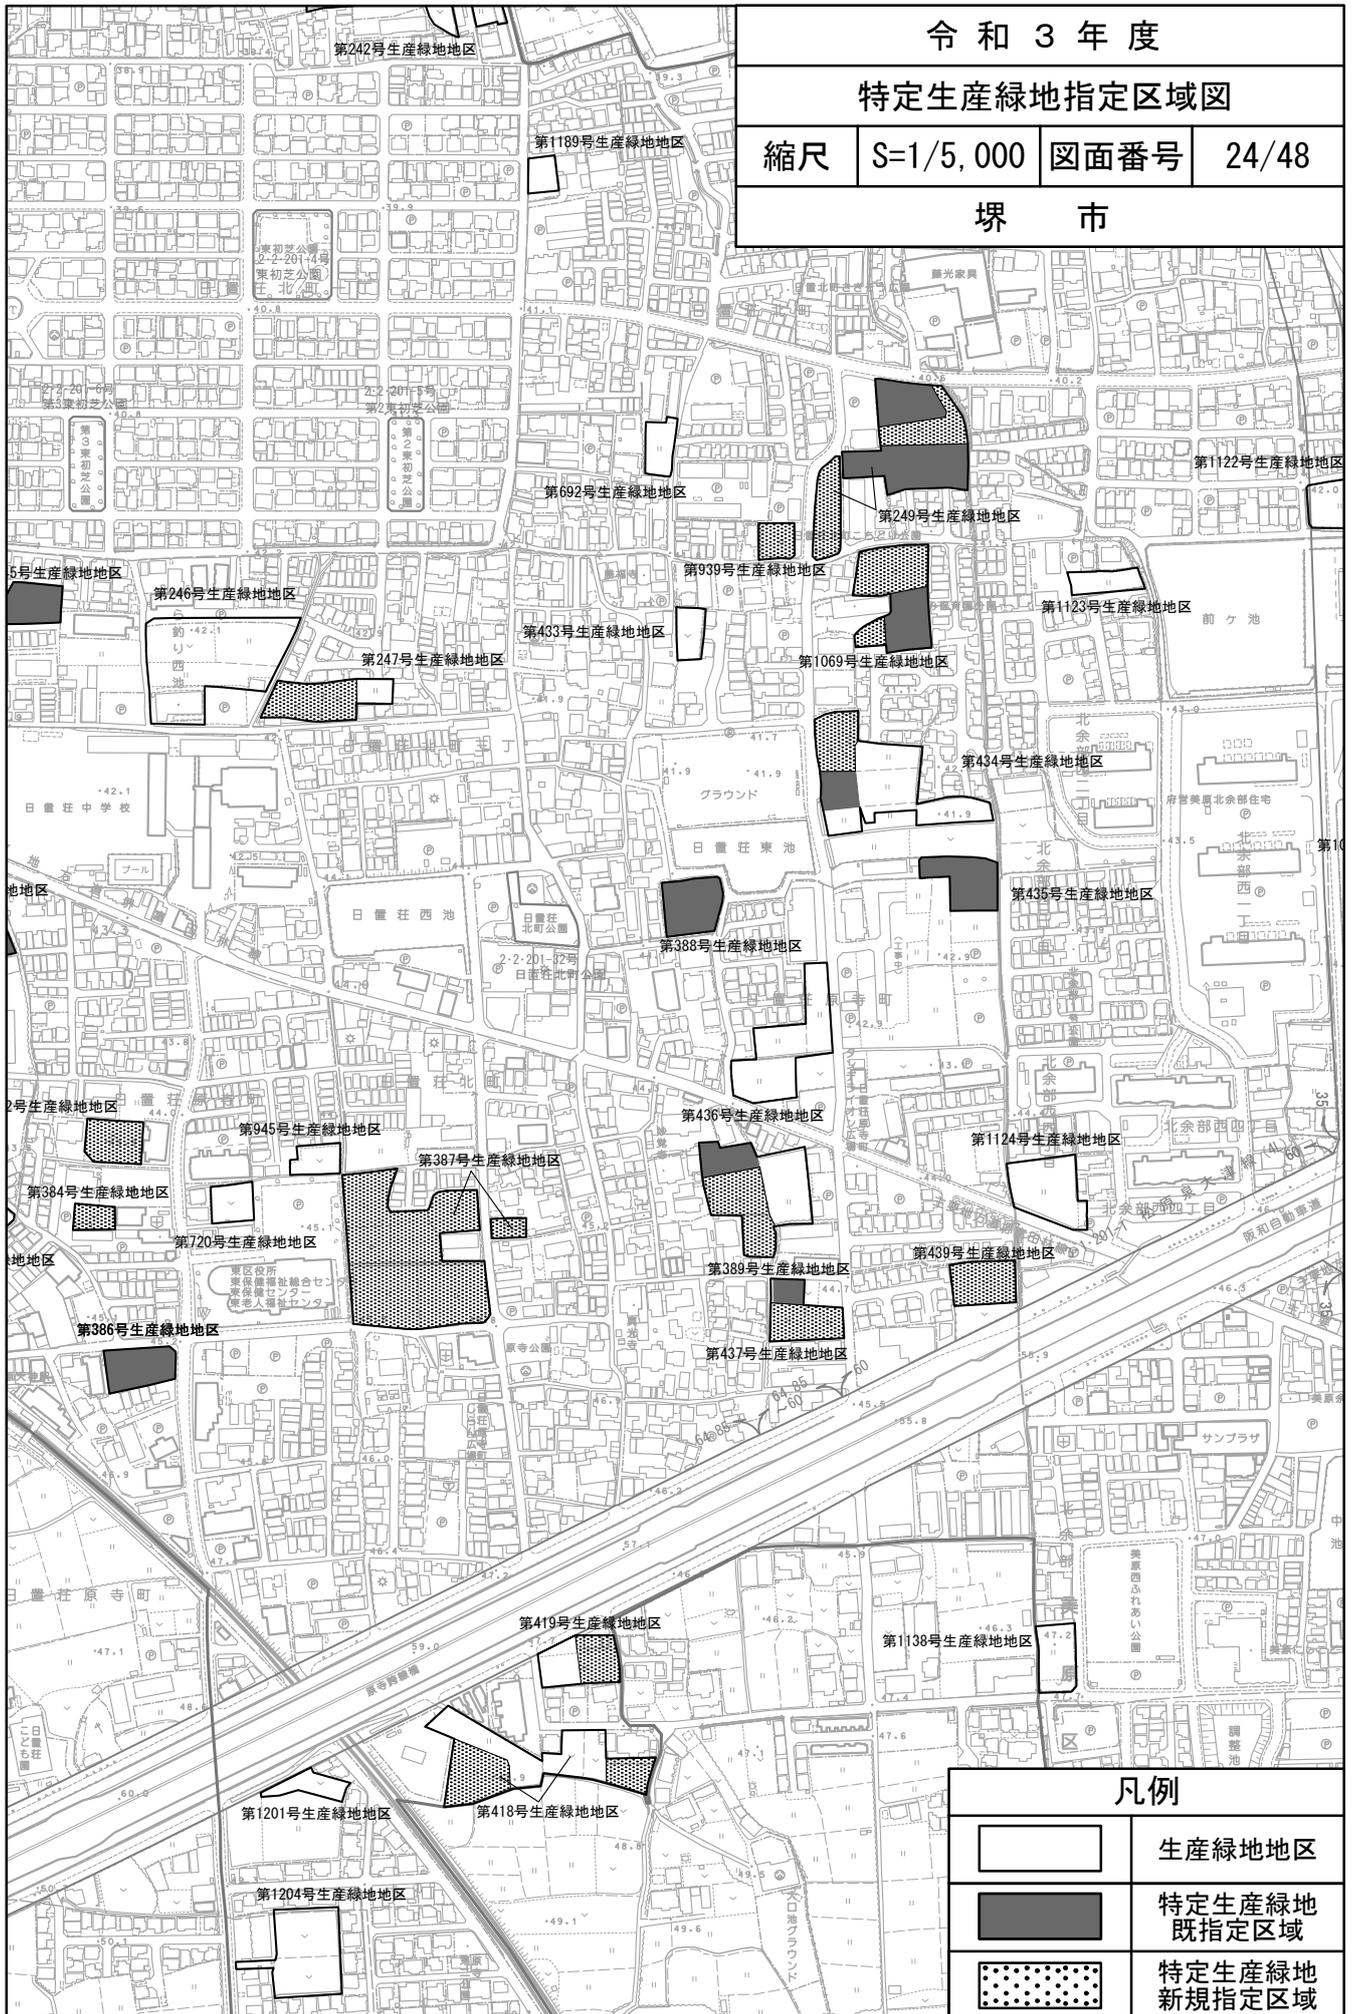

凡例


| | |
|--|--------------|
| | 生産緑地地区 |
| | 特定生産緑地既指定区域 |
| | 特定生産緑地新規指定区域 |

令和3年度


特定生産緑地指定区域図

縮尺 S=1/5,000 図面番号 25/48

堺市

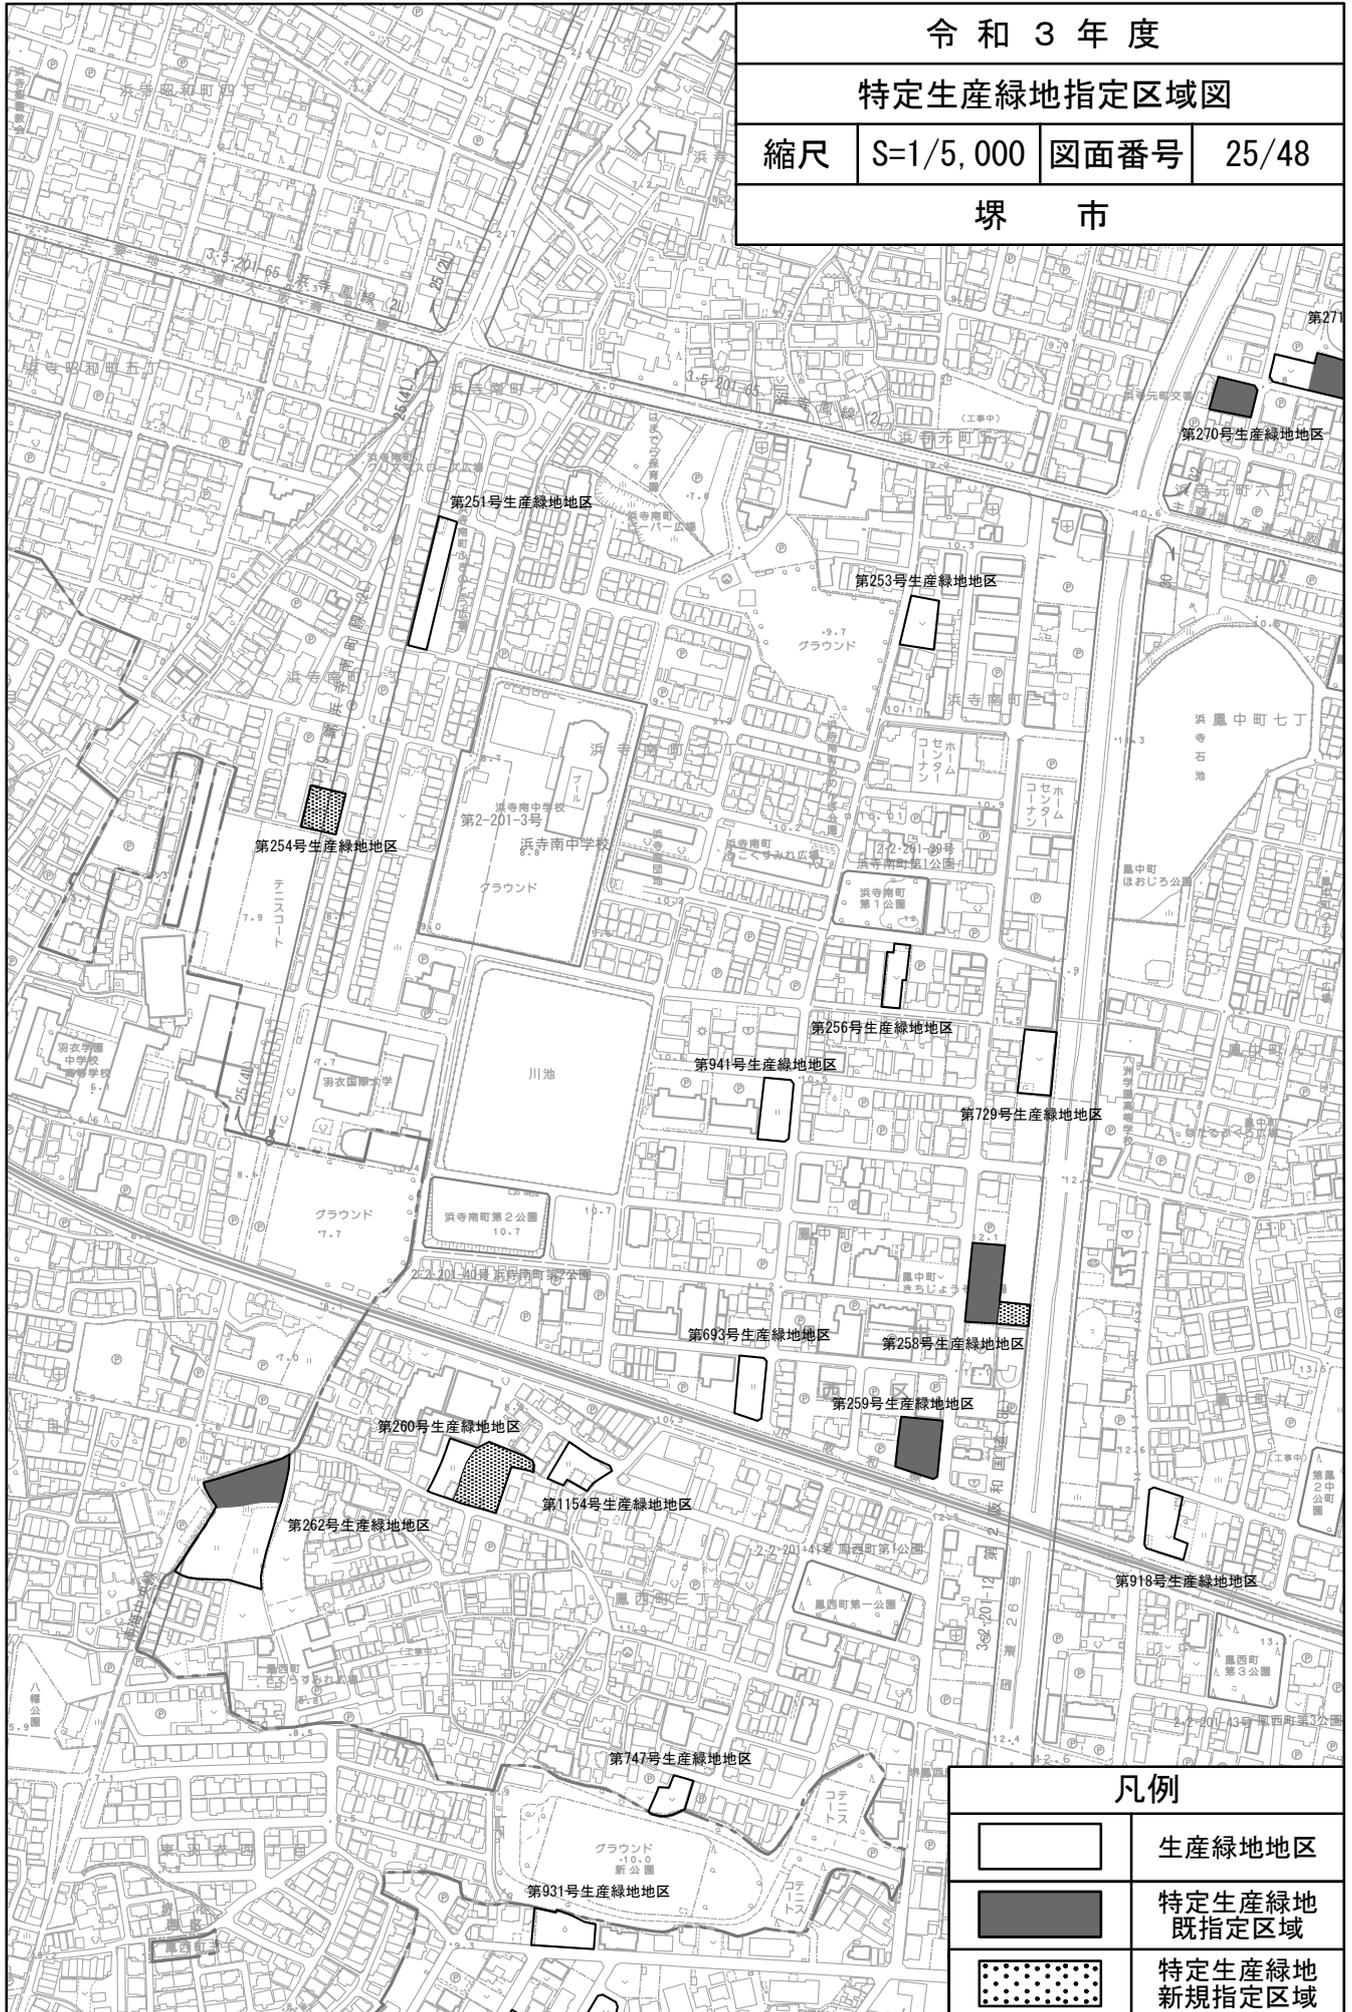

凡例
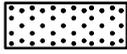
| | |
|---|------------------|
|  | 生産緑地地区 |
|  | 特定生産緑地 既指定区域 |
|  | 特定生産緑地 新規指定区域 |