


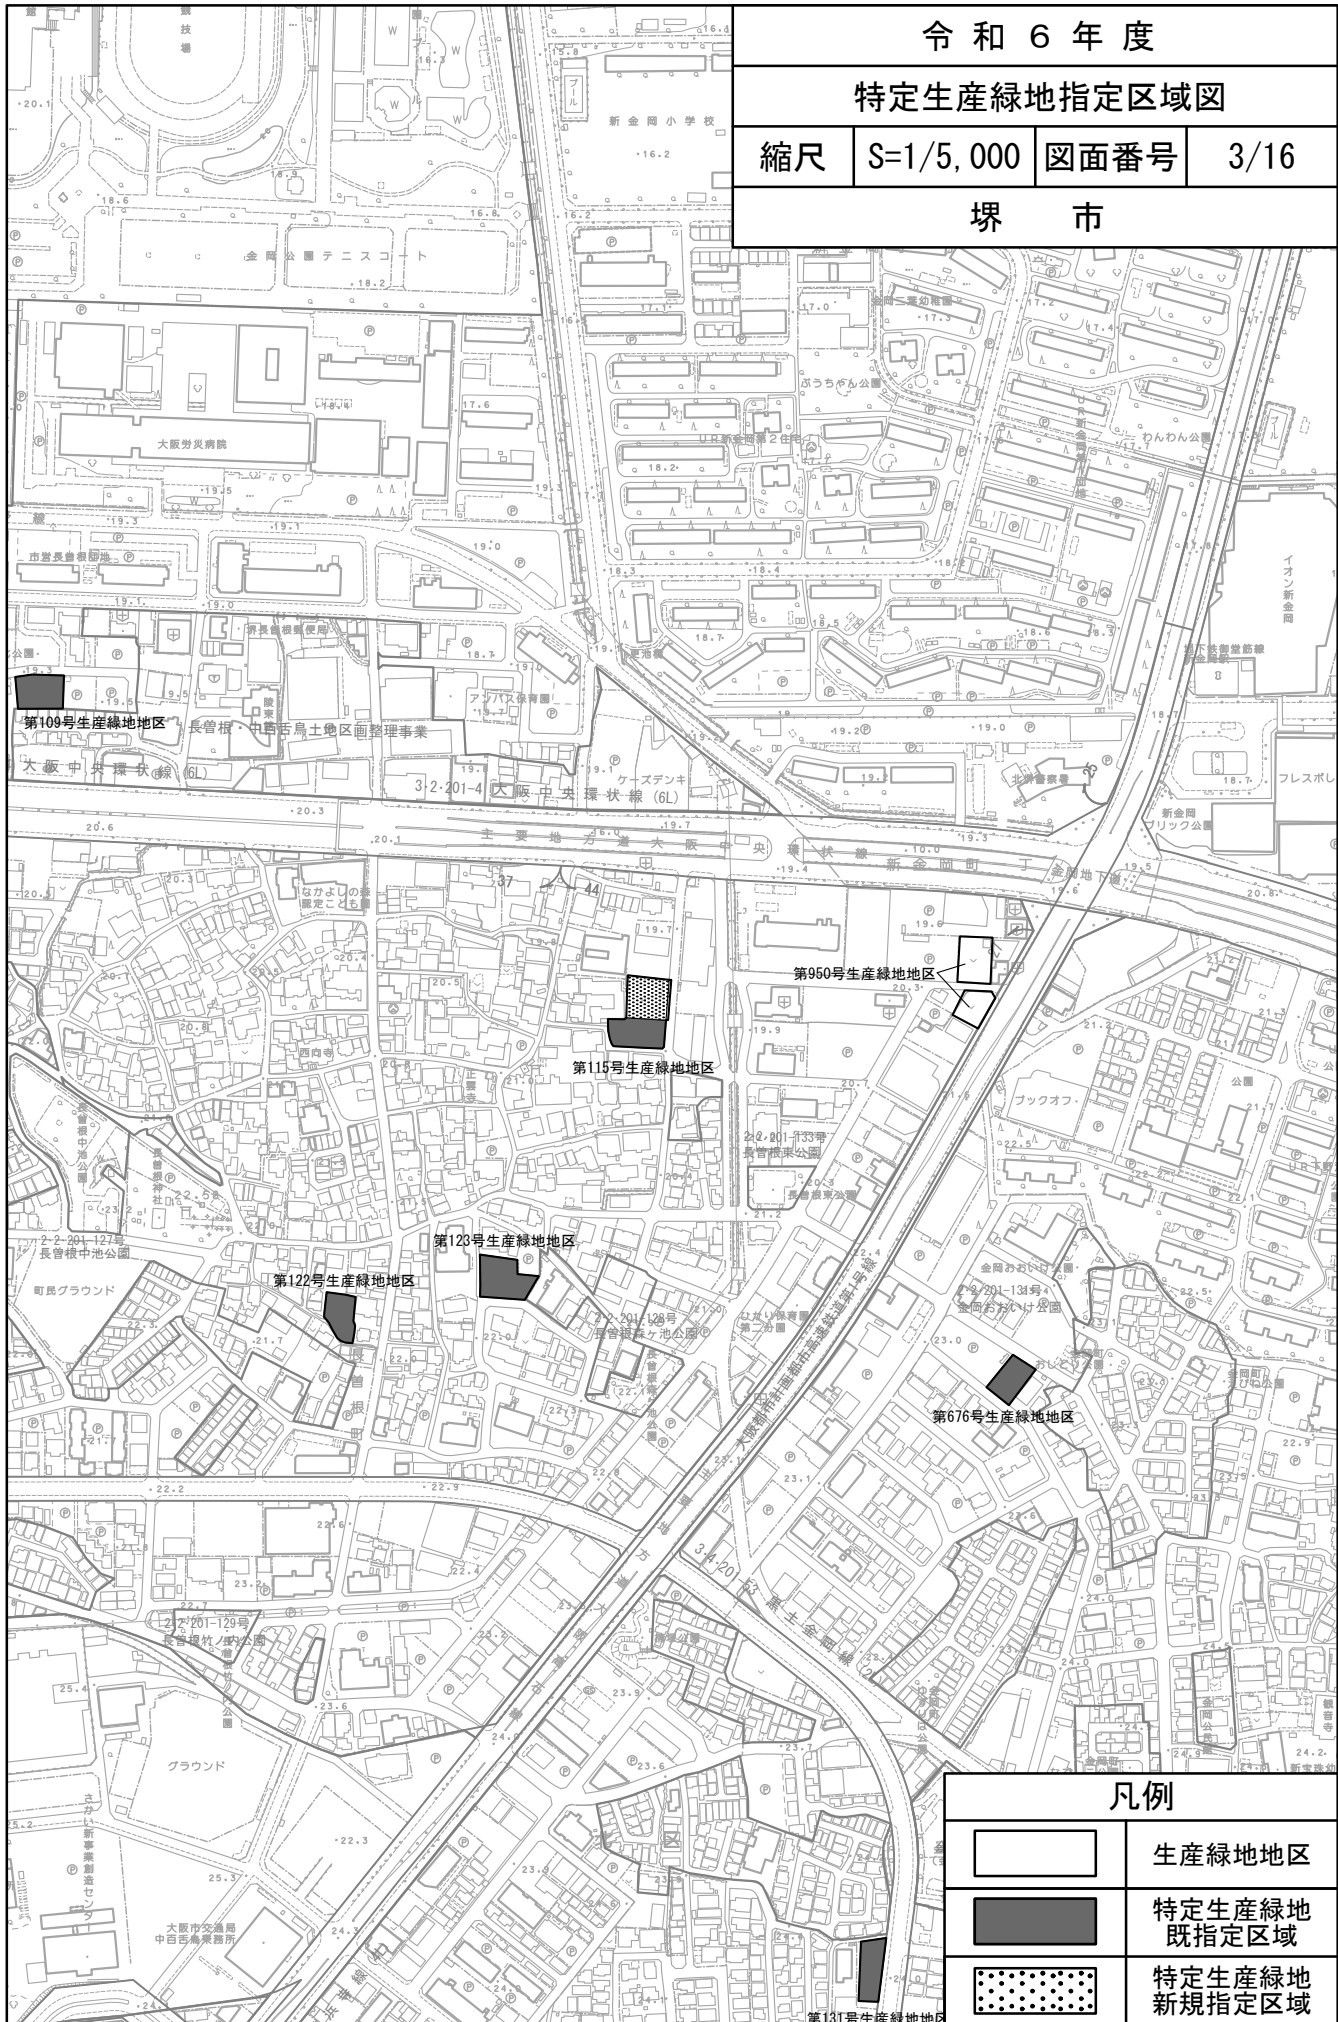



令和6年度

特定生産緑地指定区域図

縮尺


S=1/5,000

図面番号

3/16

堺市


凡例

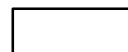


生産緑地地区



特定生産緑地
既指定区域

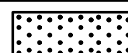

特定生産緑地
新規指定区域

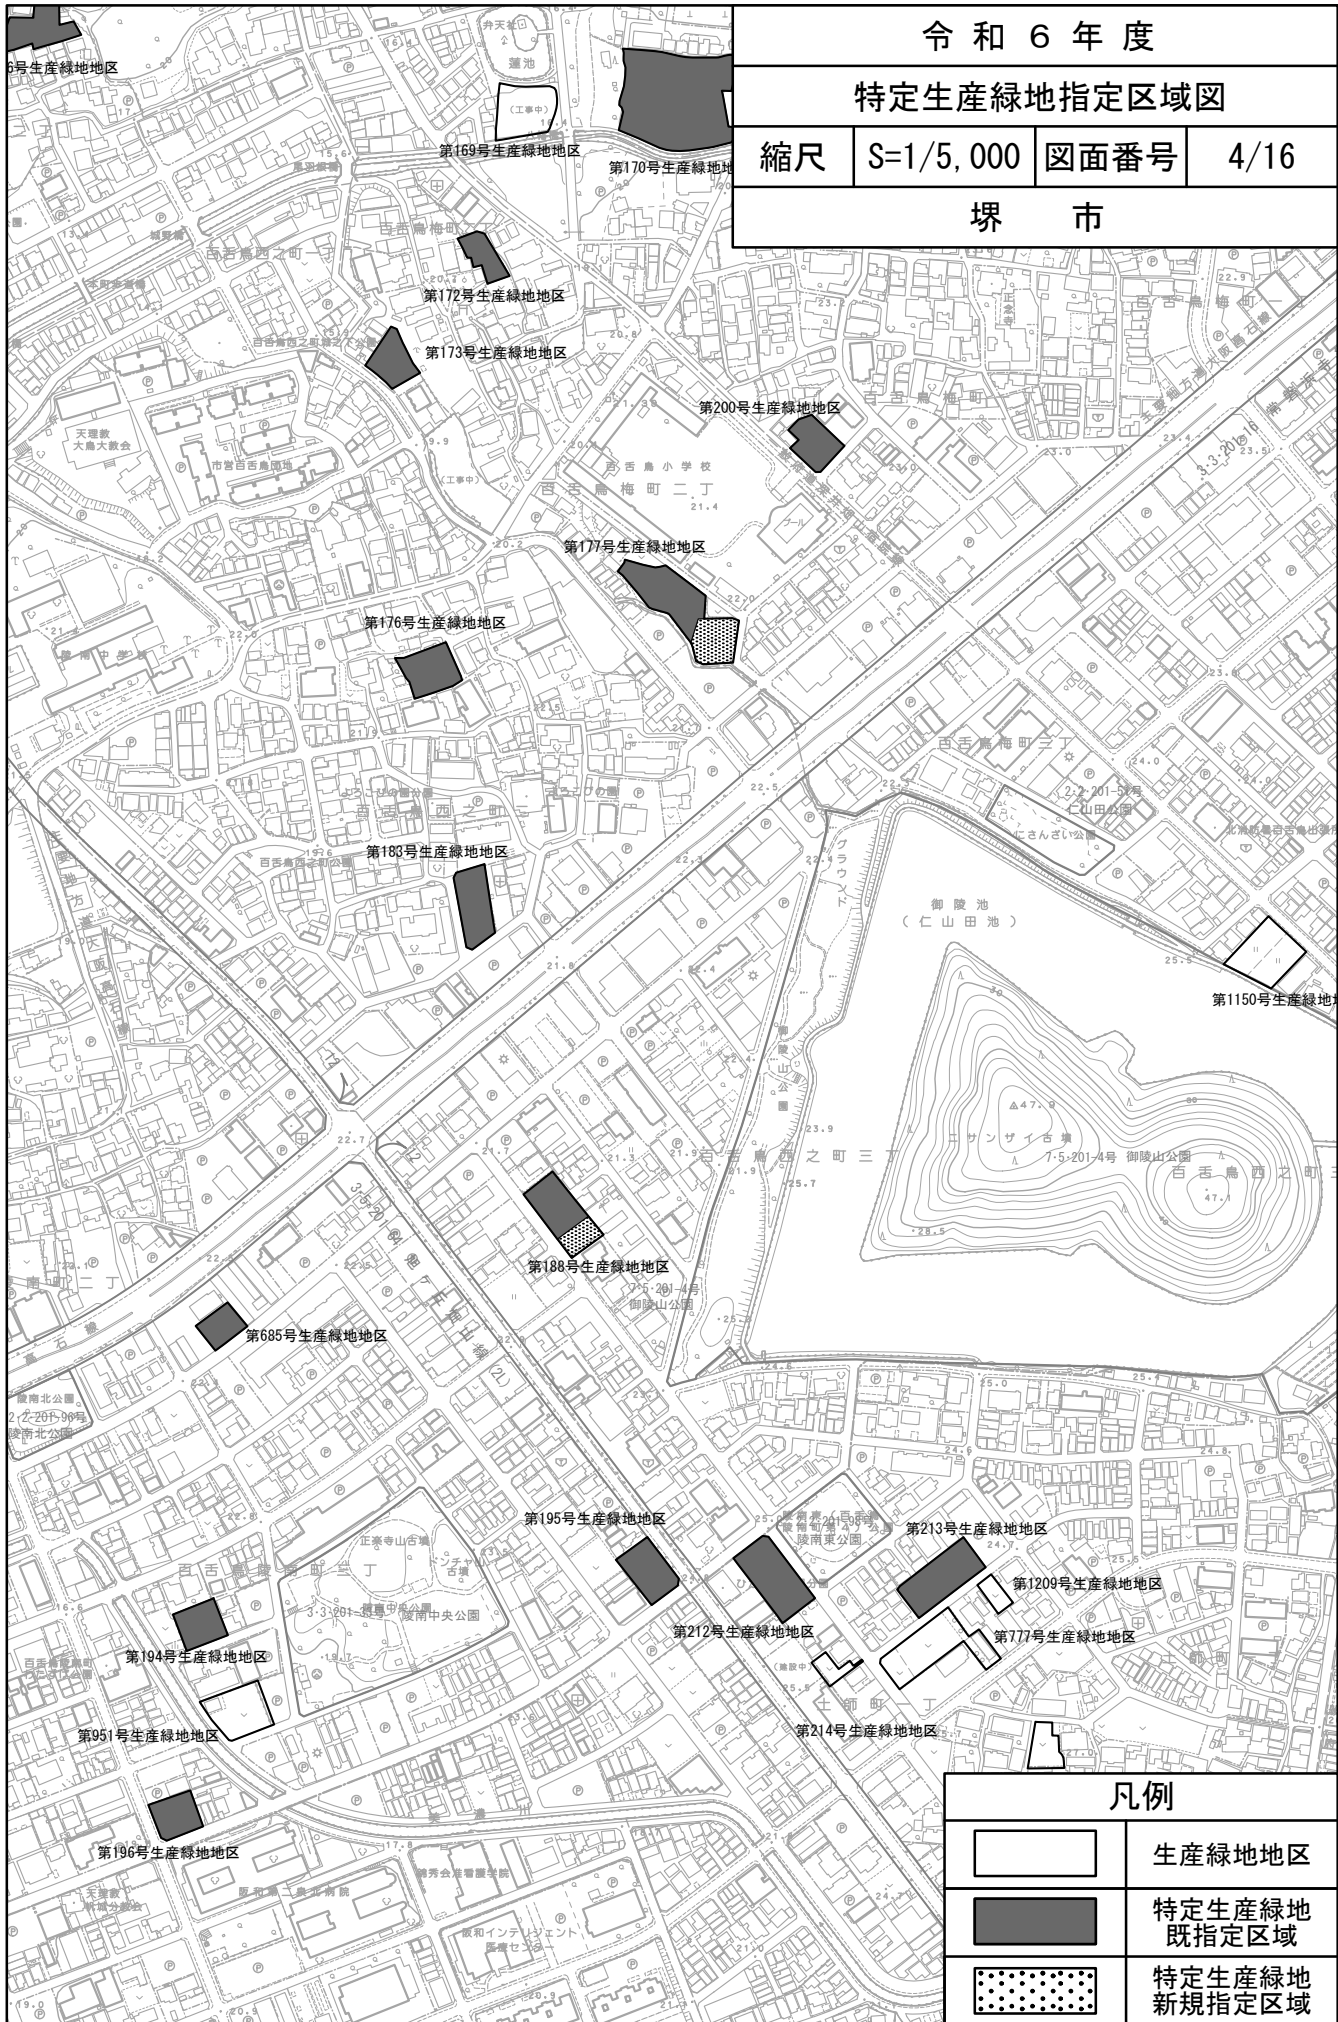

令和6年度

特定生産緑地指定区域図

縮尺


S=1/5,000

図面番号

4/16

堺市


凡例

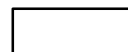

生産緑地地区



特定生産緑地
既指定区域

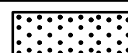

特定生産緑地
新規指定区域

令和6年度

特定生産緑地指定区域図


縮尺


S=1/5,000

図面番号

5/16

堺市

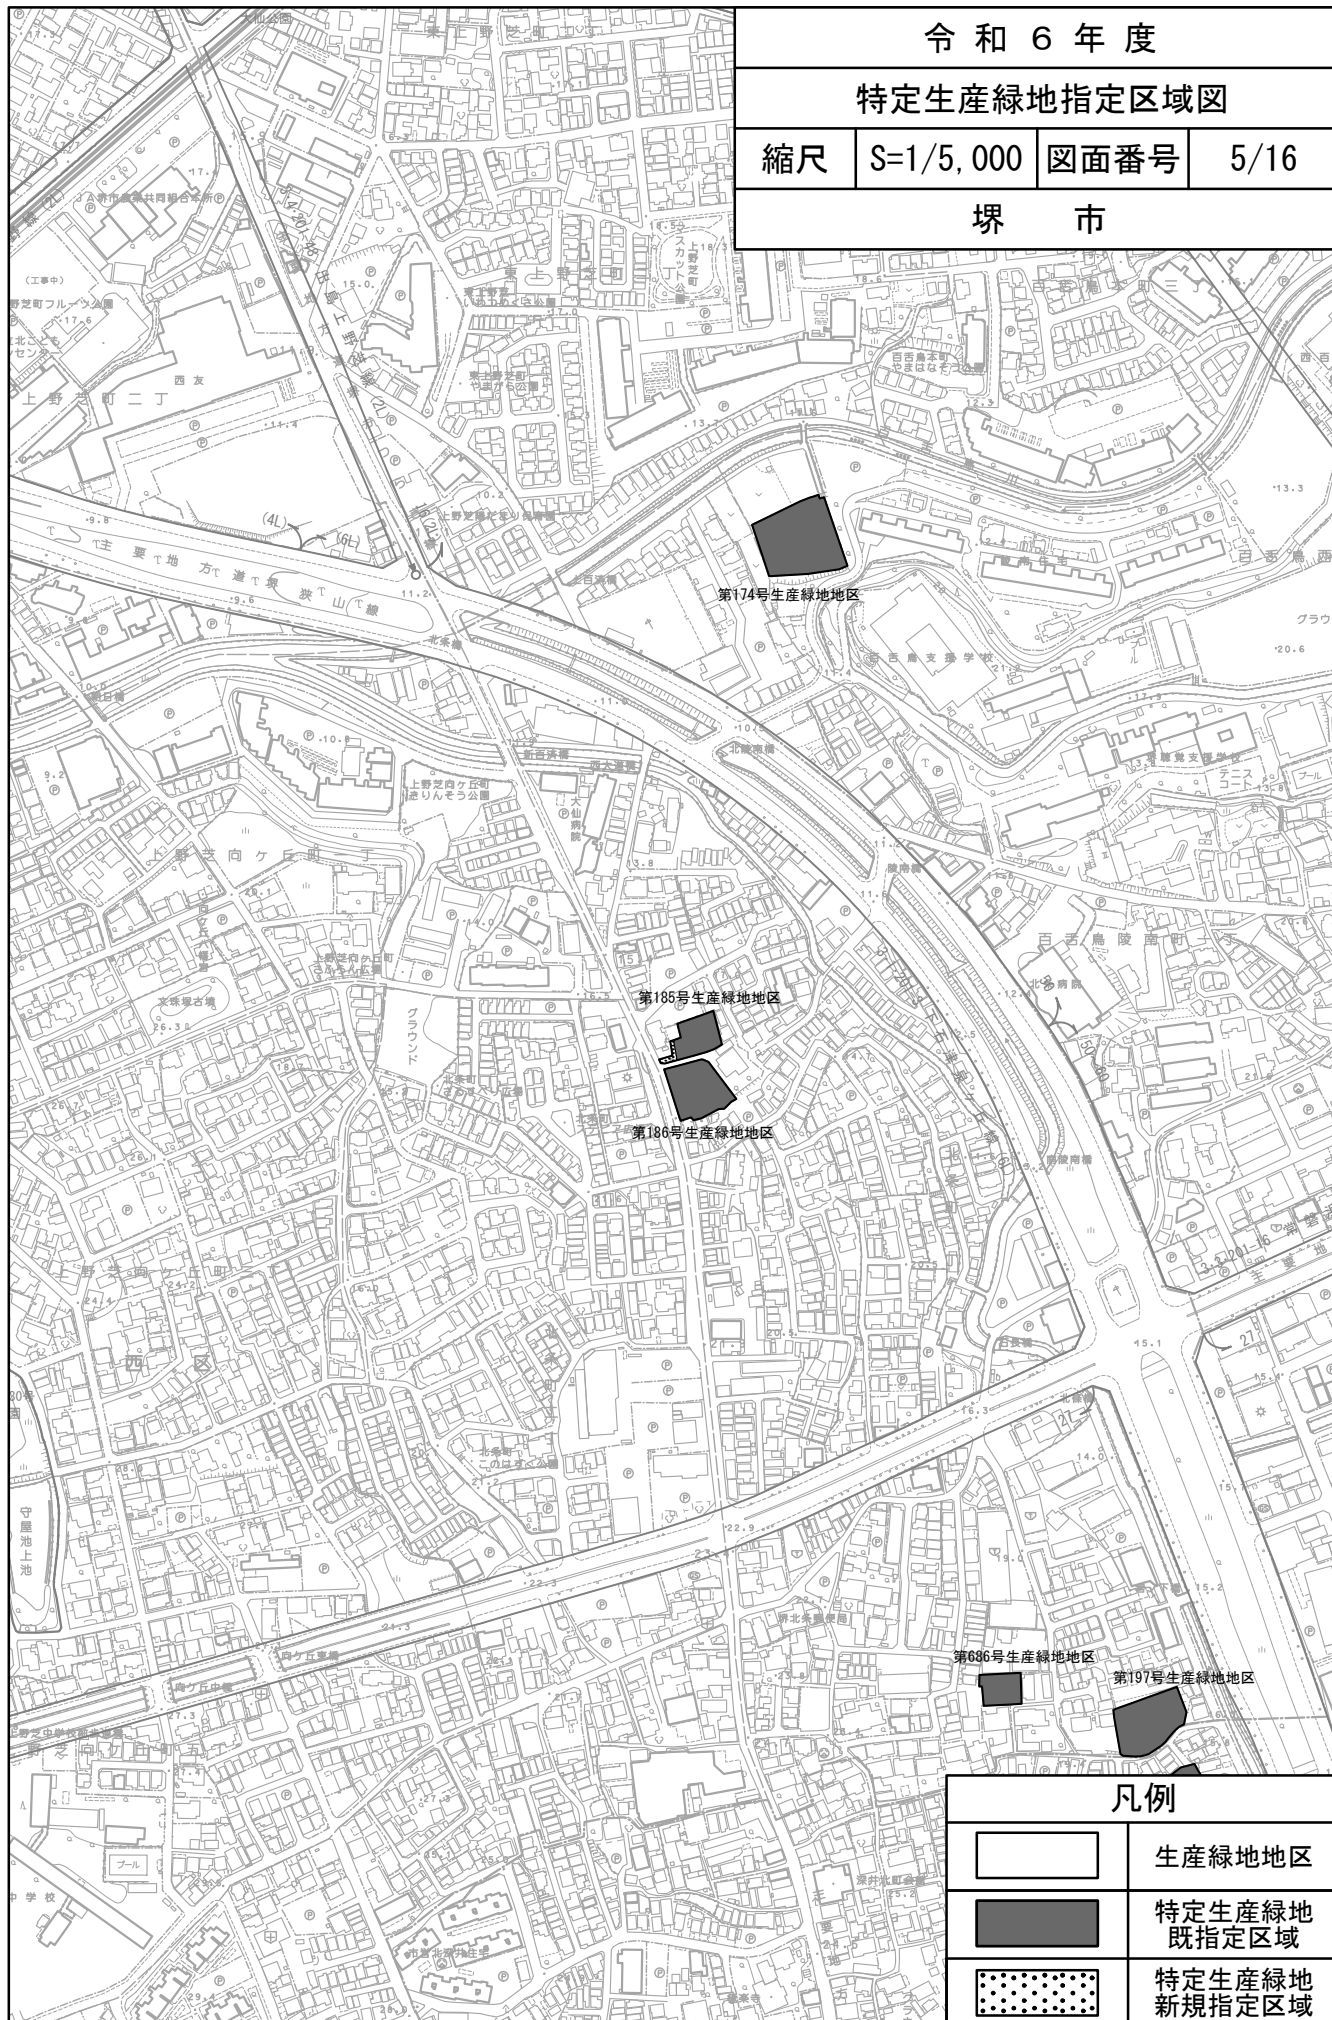

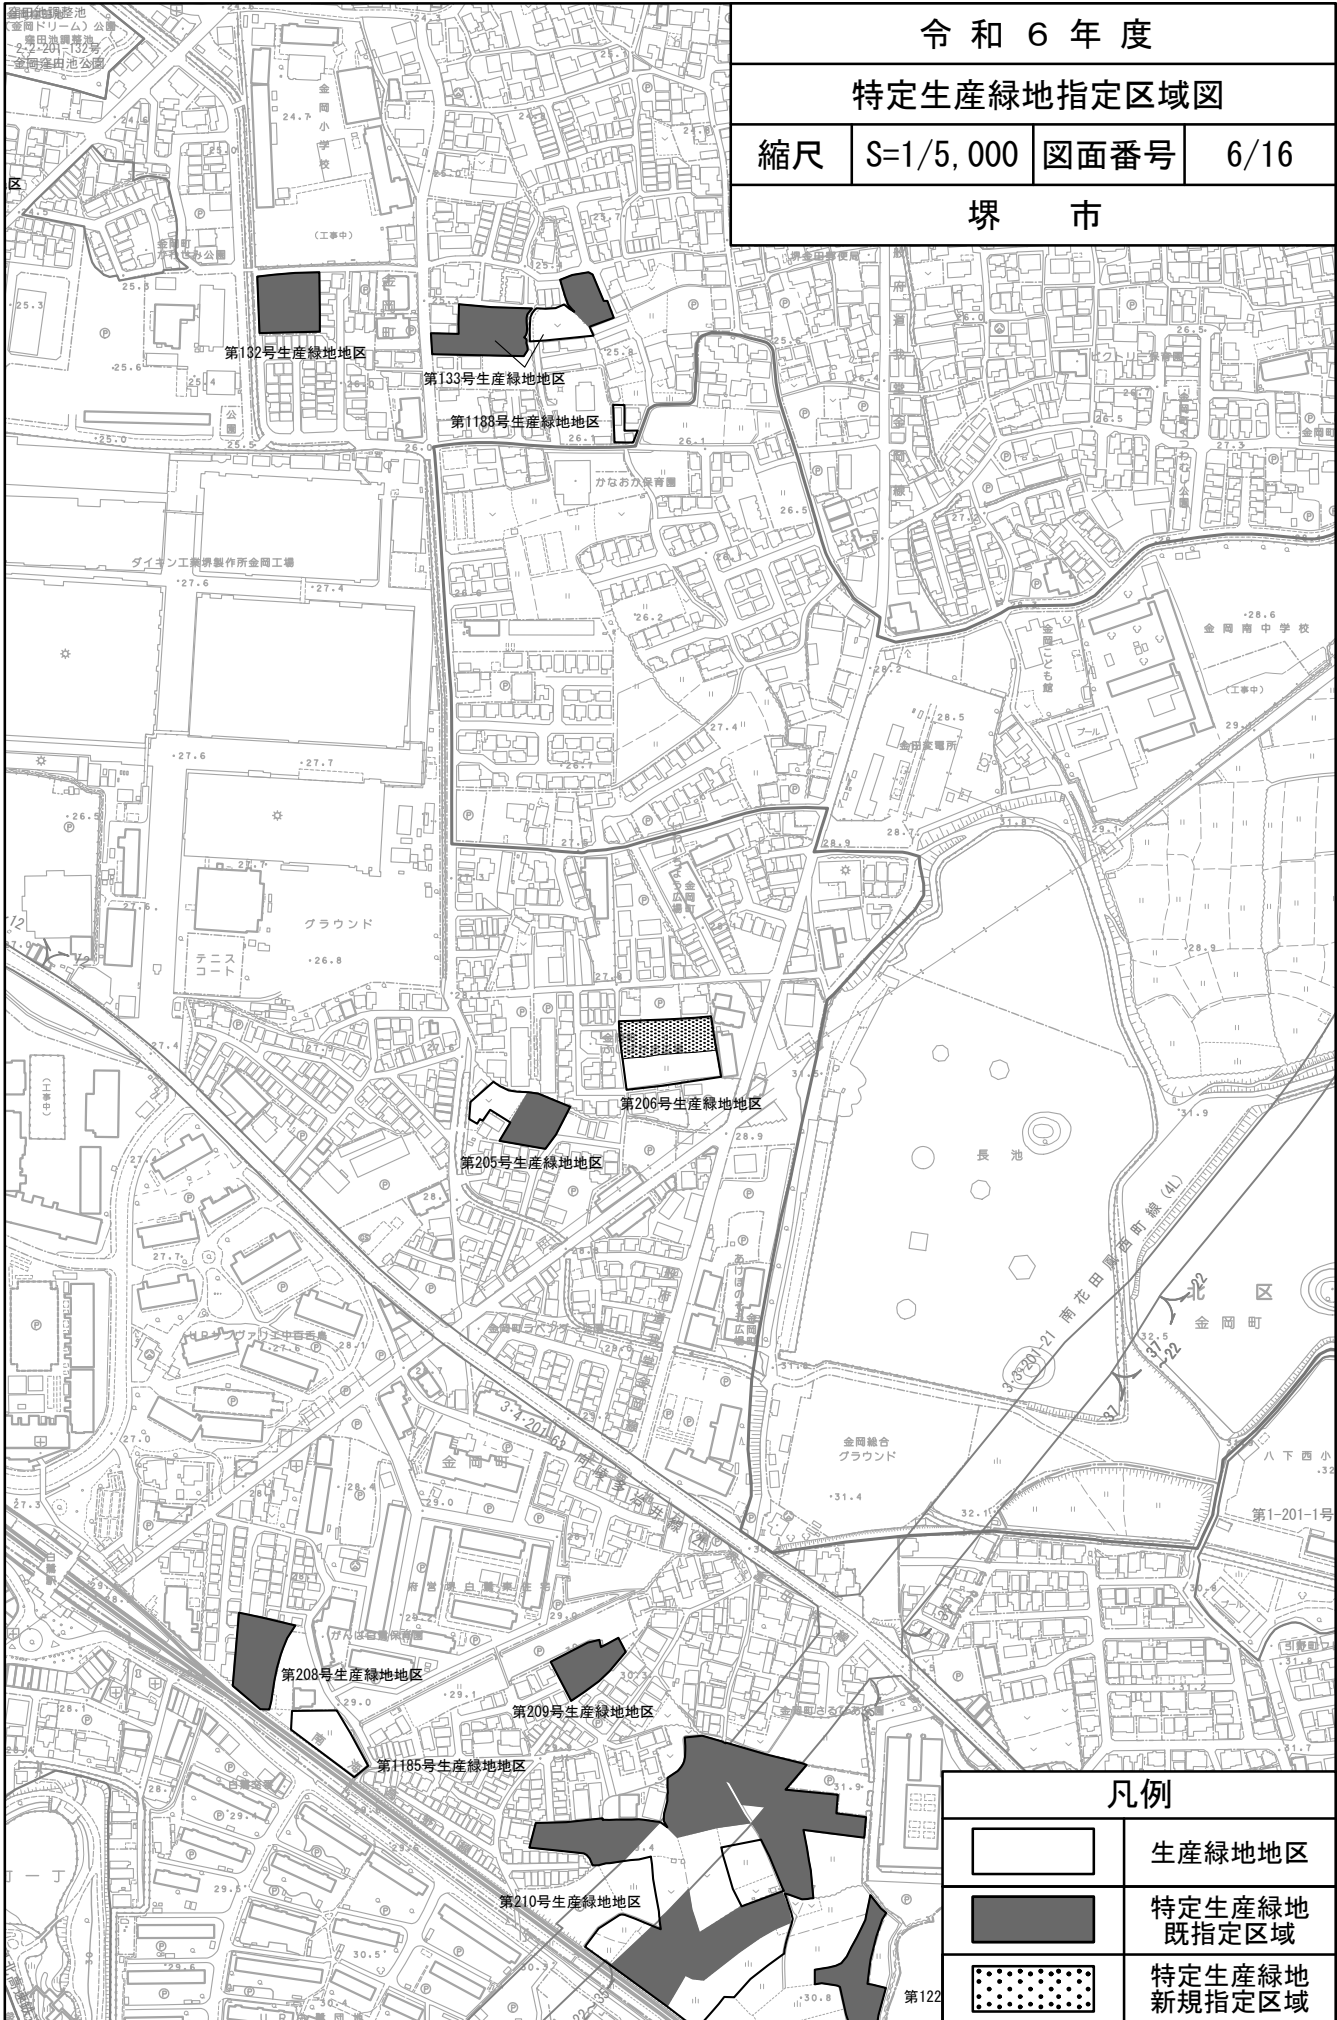

令和6年度

特定生産緑地指定区域図


縮尺


S=1/5,000

図面番号

7/16

堺市

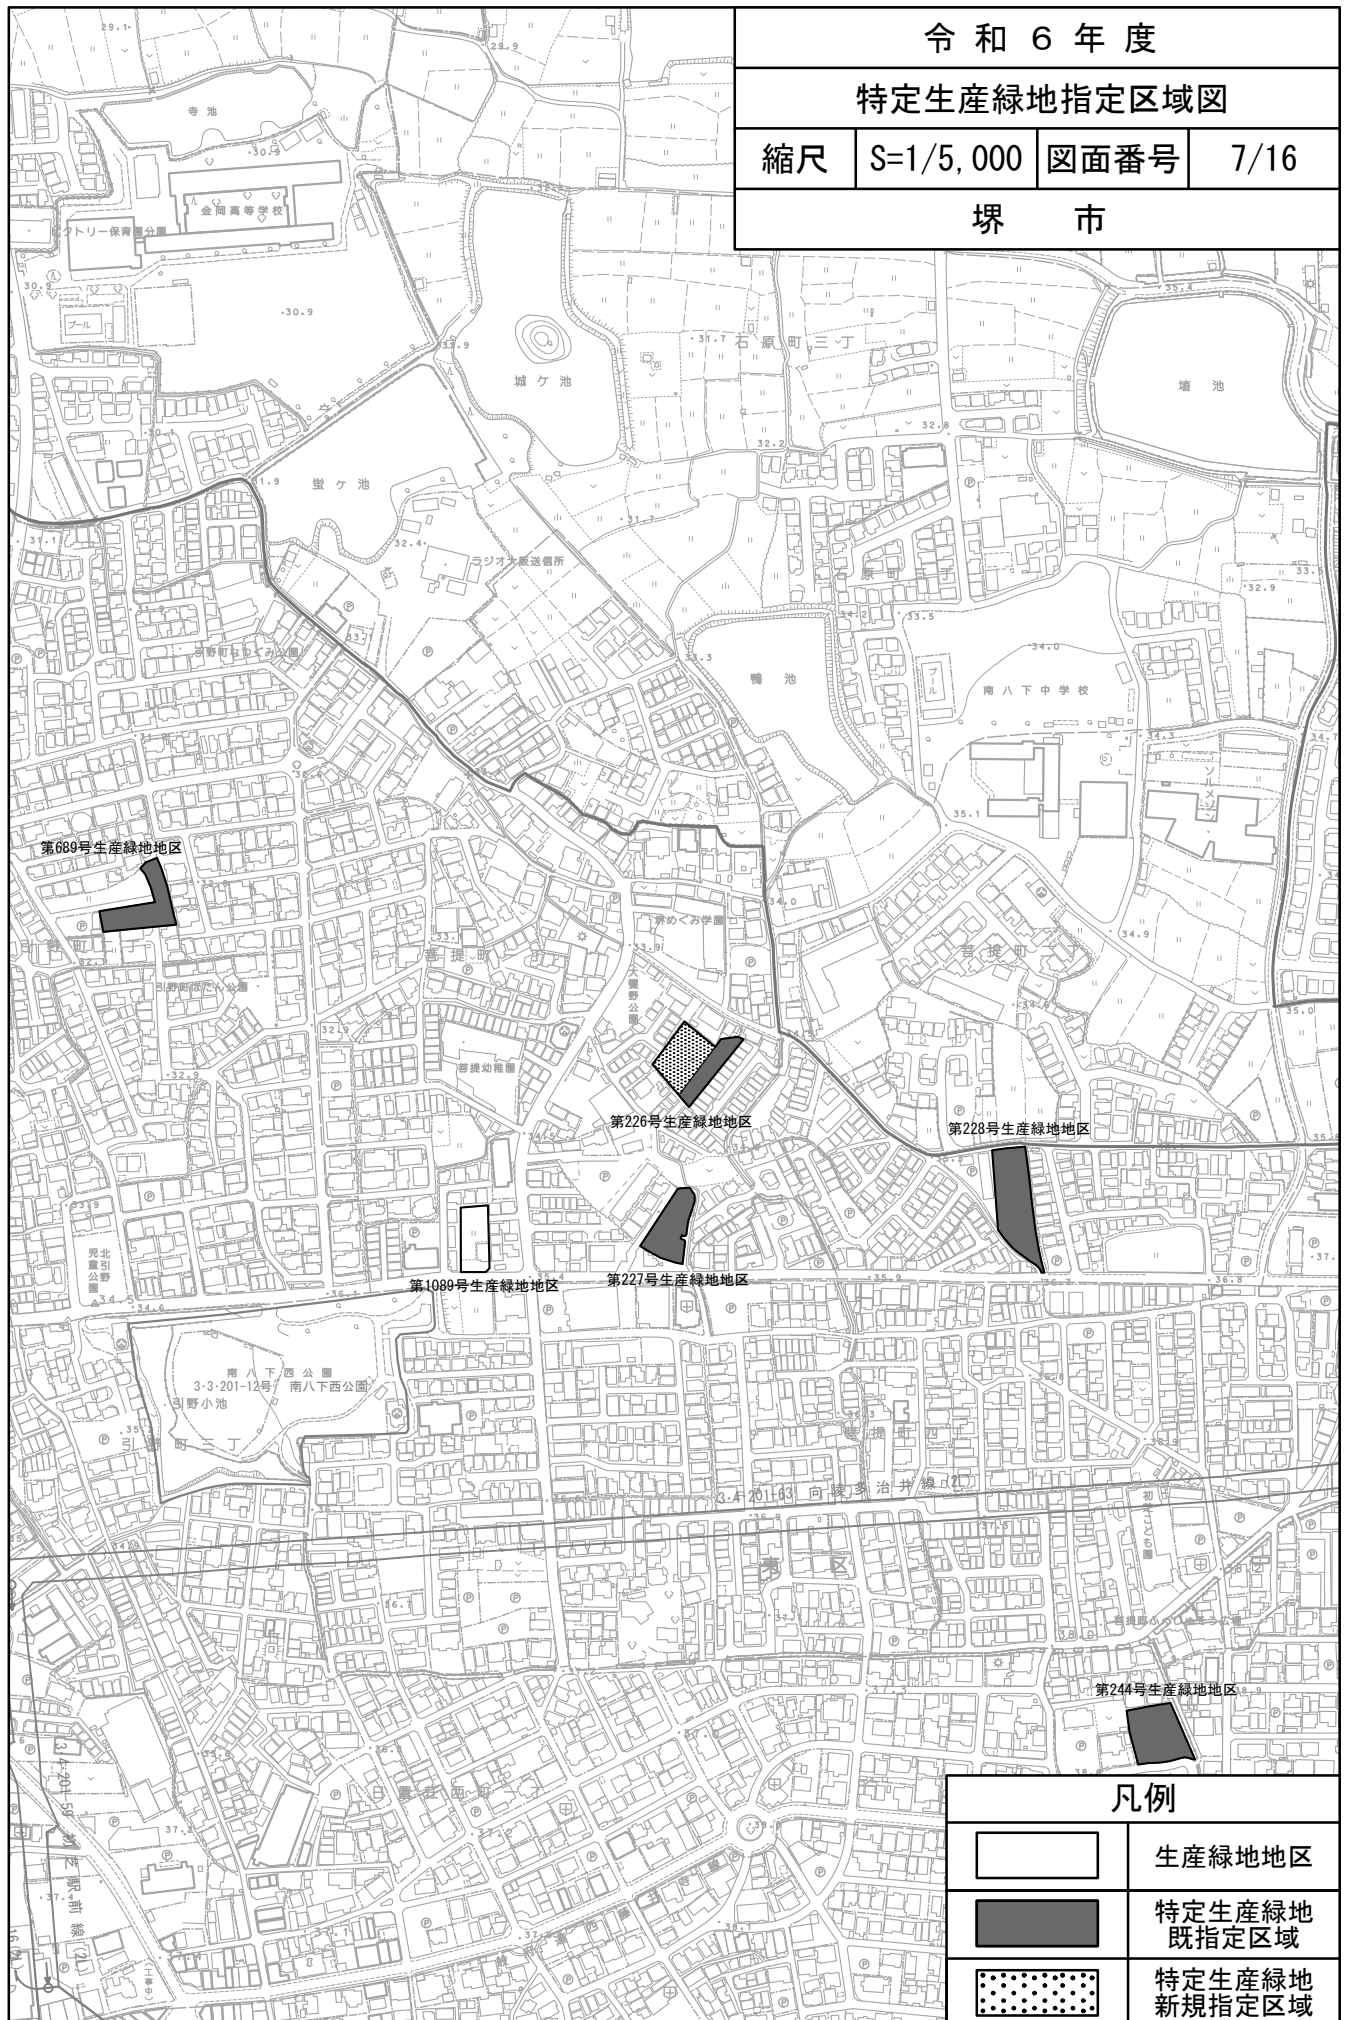

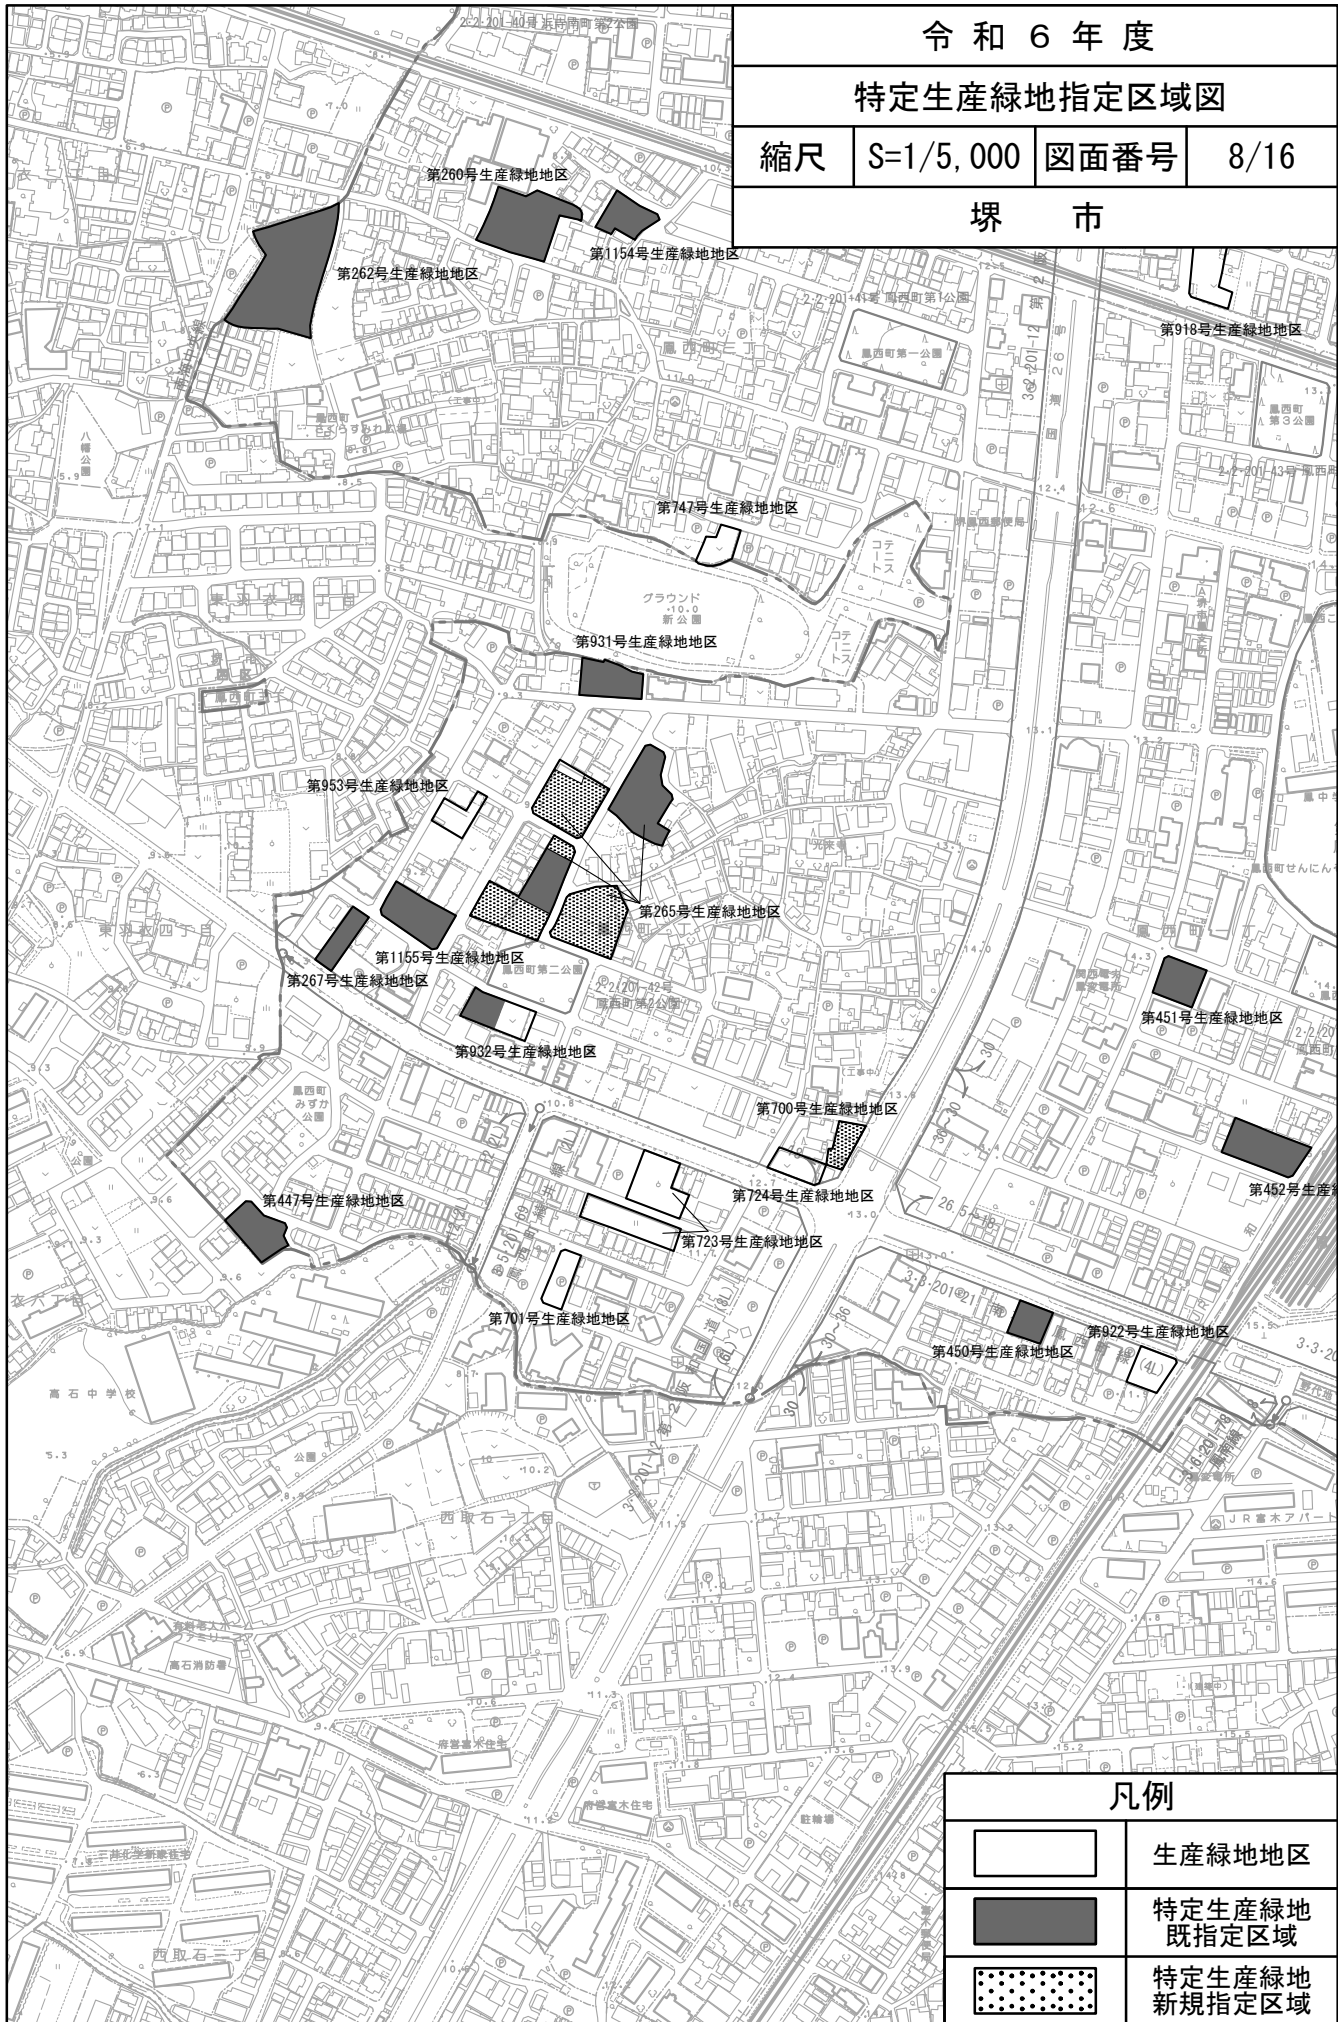

令和6年度

特定生産緑地指定区域図

縮尺

S=1/5,000

図面番号

8/16

堺市

第260号生産緑地地区

第1154号生産緑地地区

第262号生産緑地地区

第918号生産緑地地区

第747号生産緑地地区

第931号生産緑地地区

第953号生産緑地地区

第265号生産緑地地区

第1155号生産緑地地区

第267号生産緑地地区

第932号生産緑地地区

第700号生産緑地地区

第451号生産緑地地区

第452号生産緑地地区

第447号生産緑地地区

第724号生産緑地地区


第723号生産緑地地区

第701号生産緑地地区

第450号生産緑地地区

第922号生産緑地地区


凡例

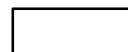


生産緑地地区





特定生産緑地
既指定区域

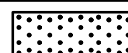


特定生産緑地
新規指定区域

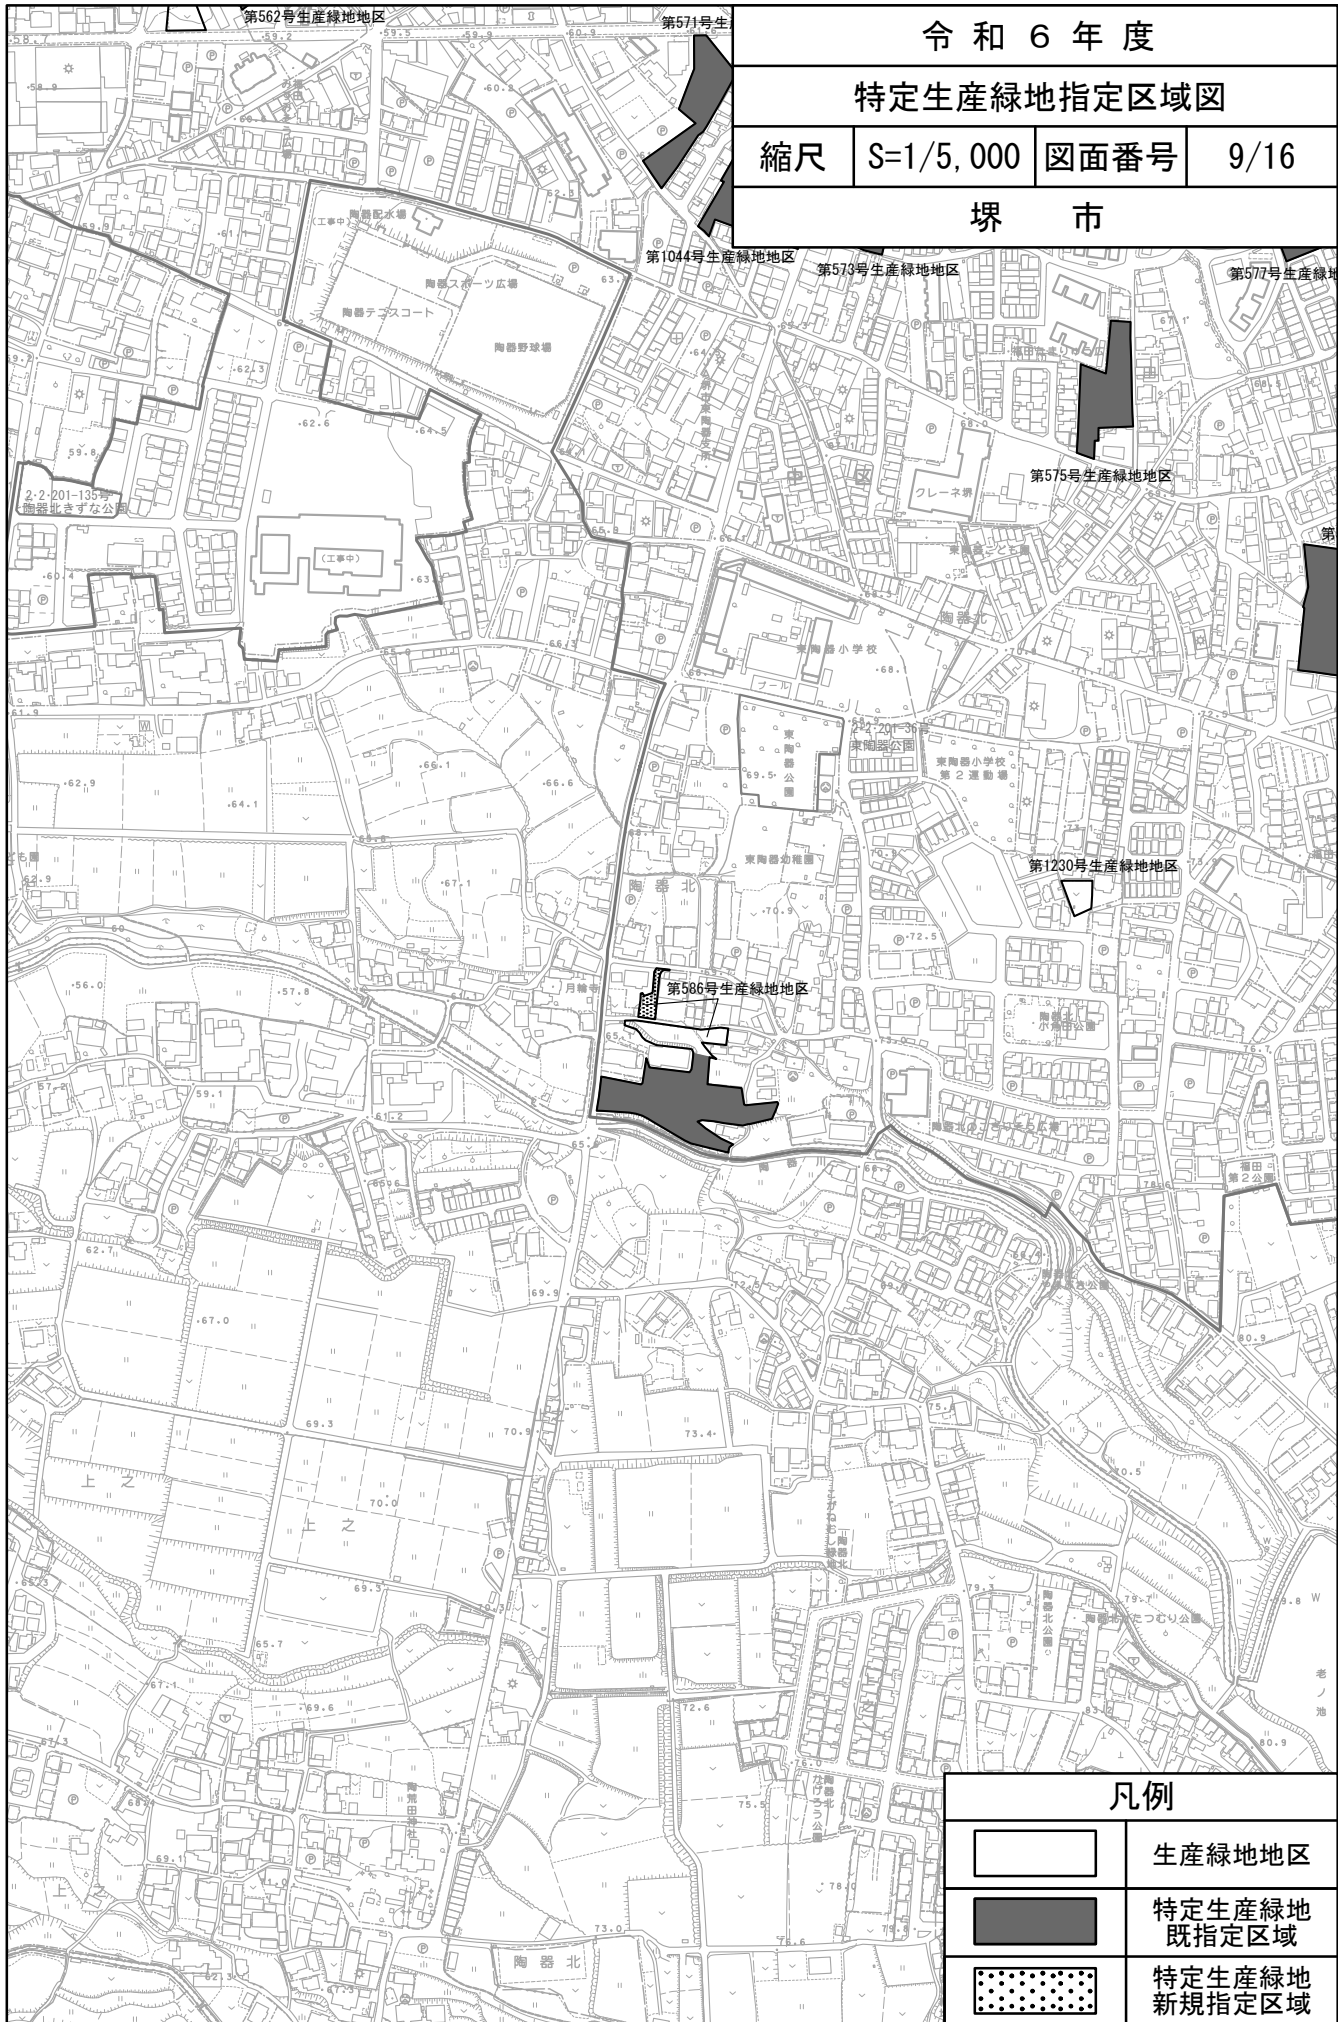

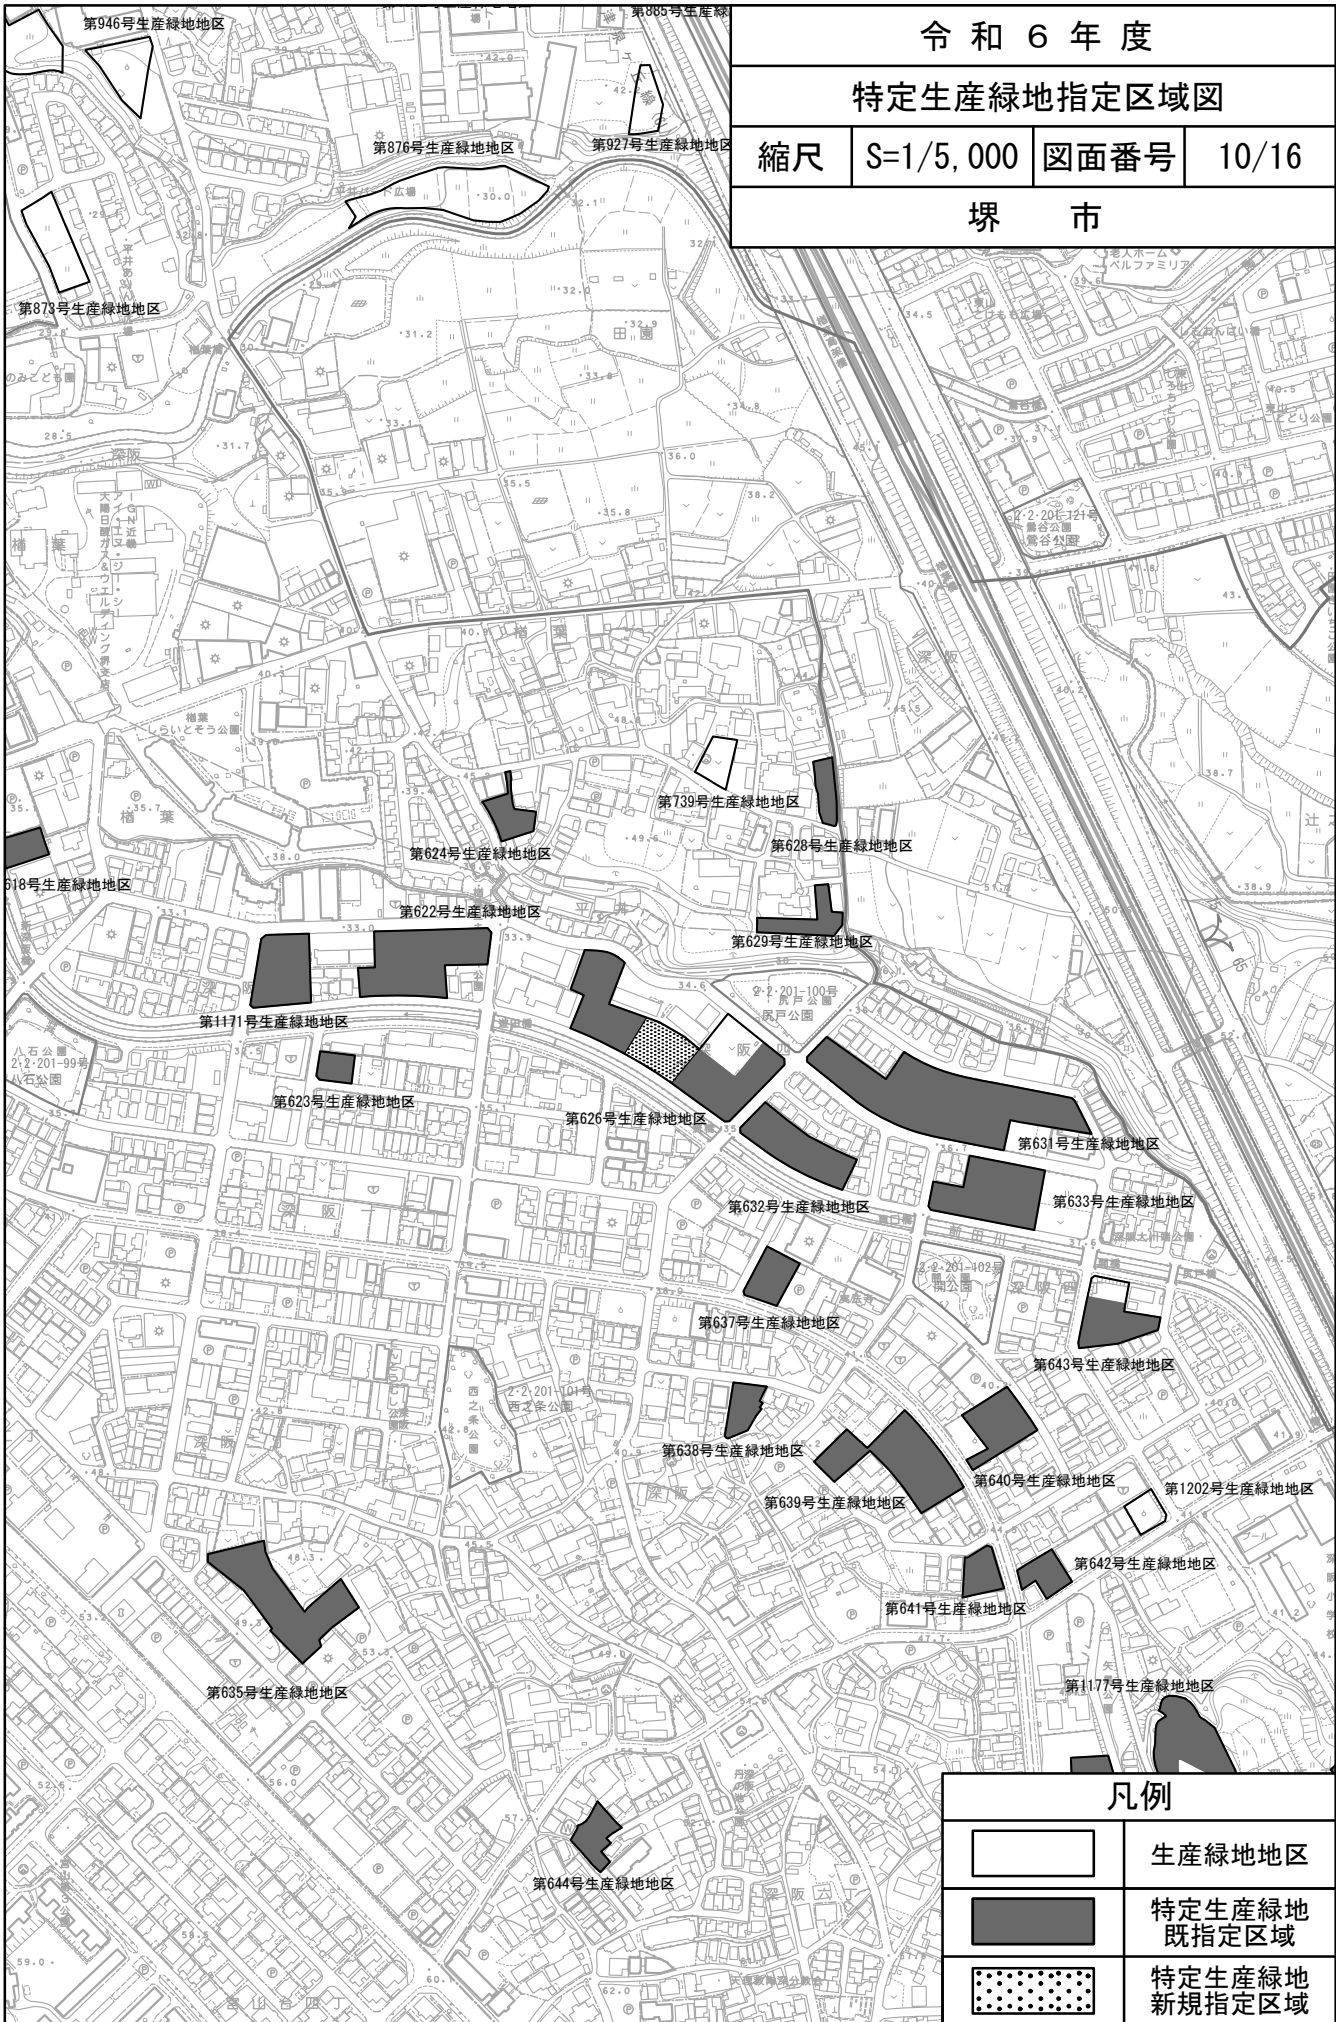


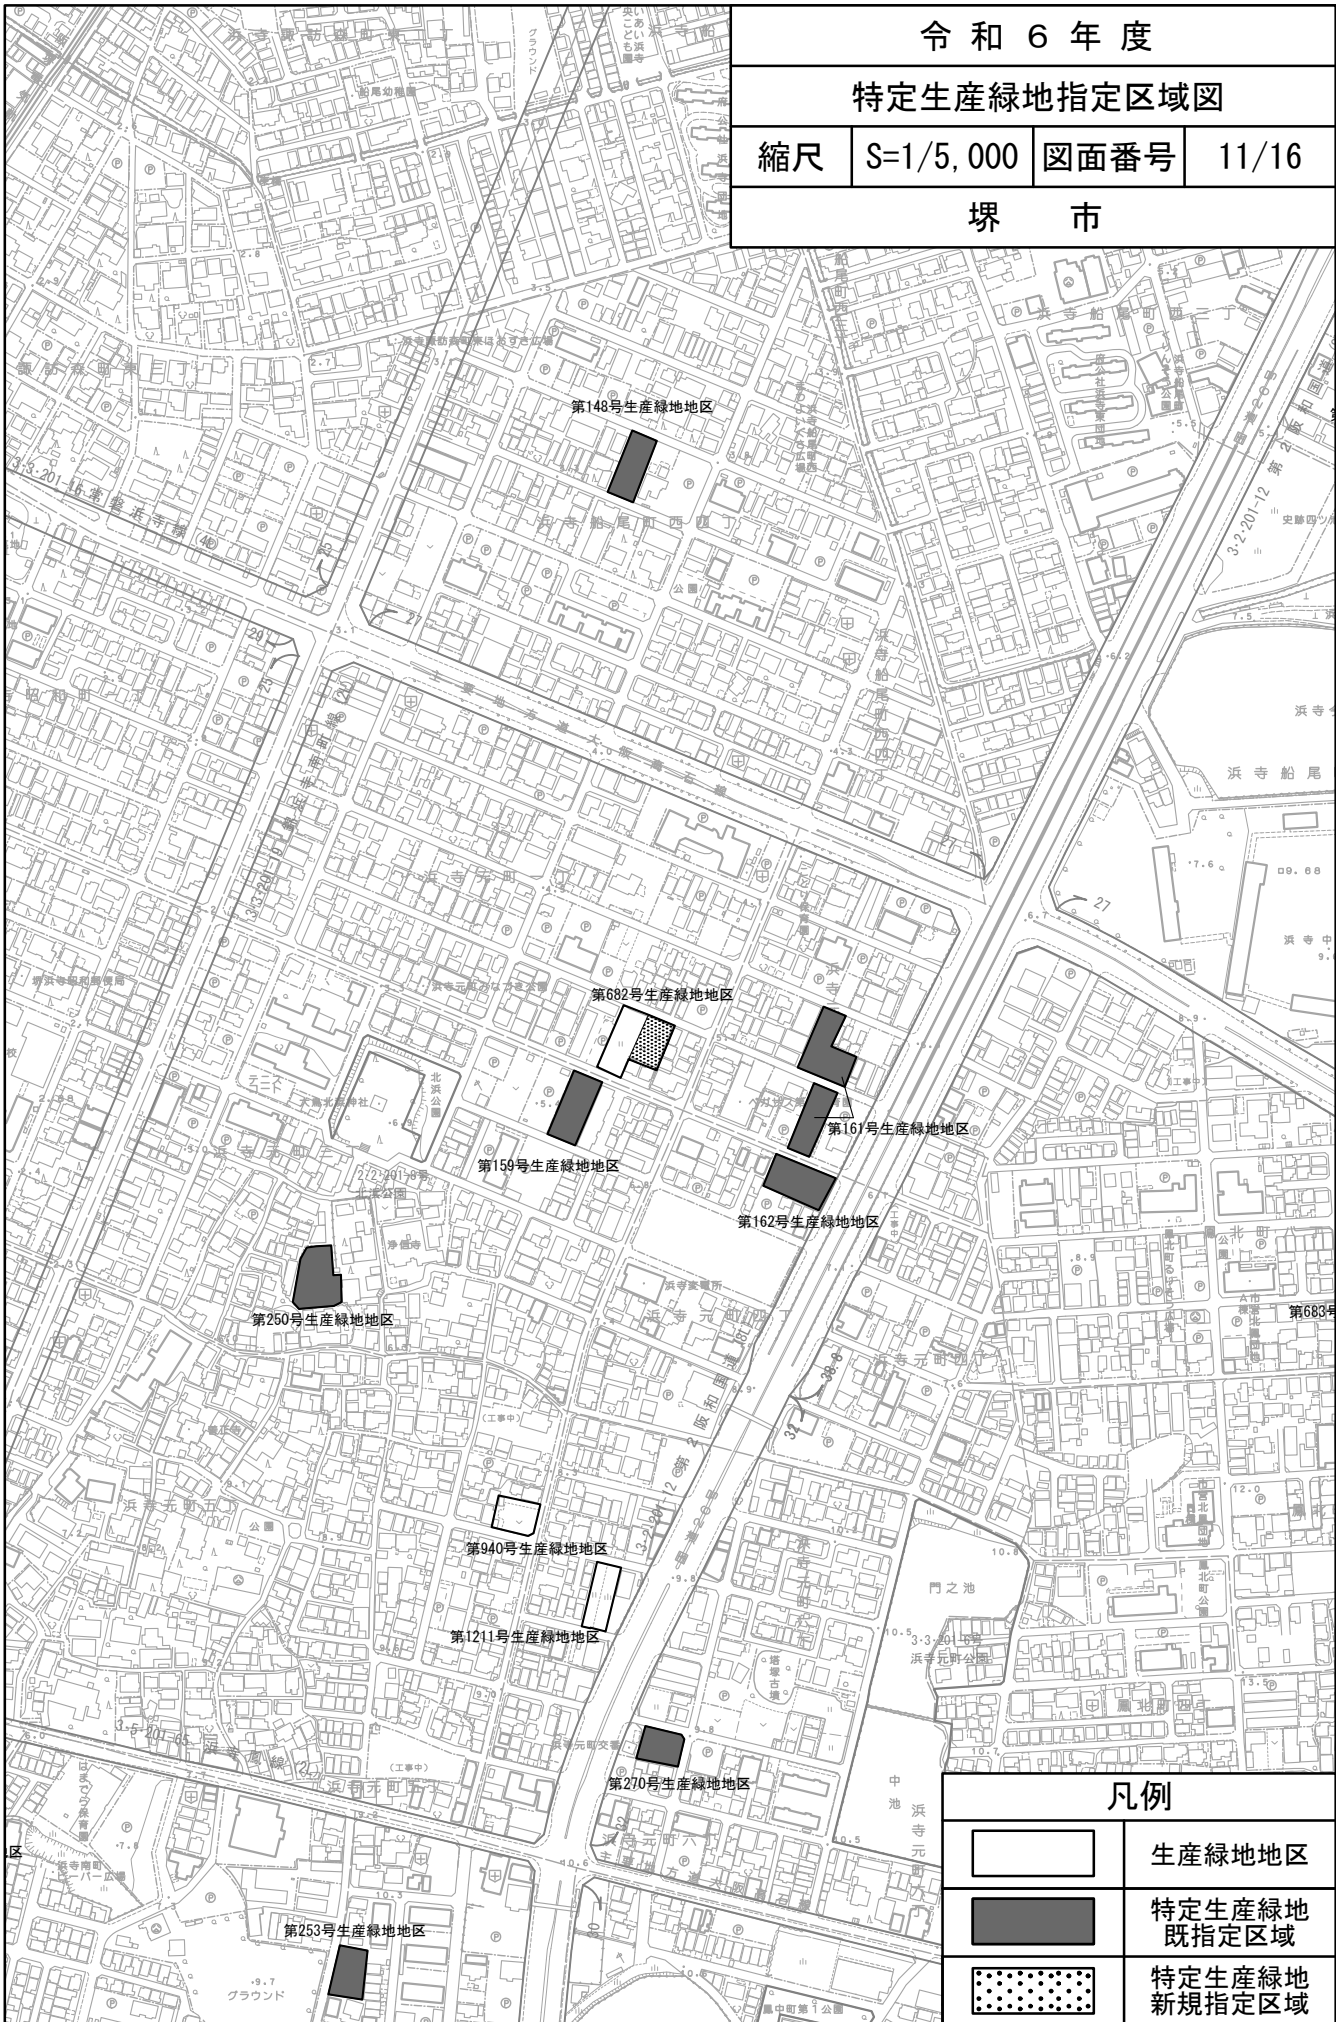

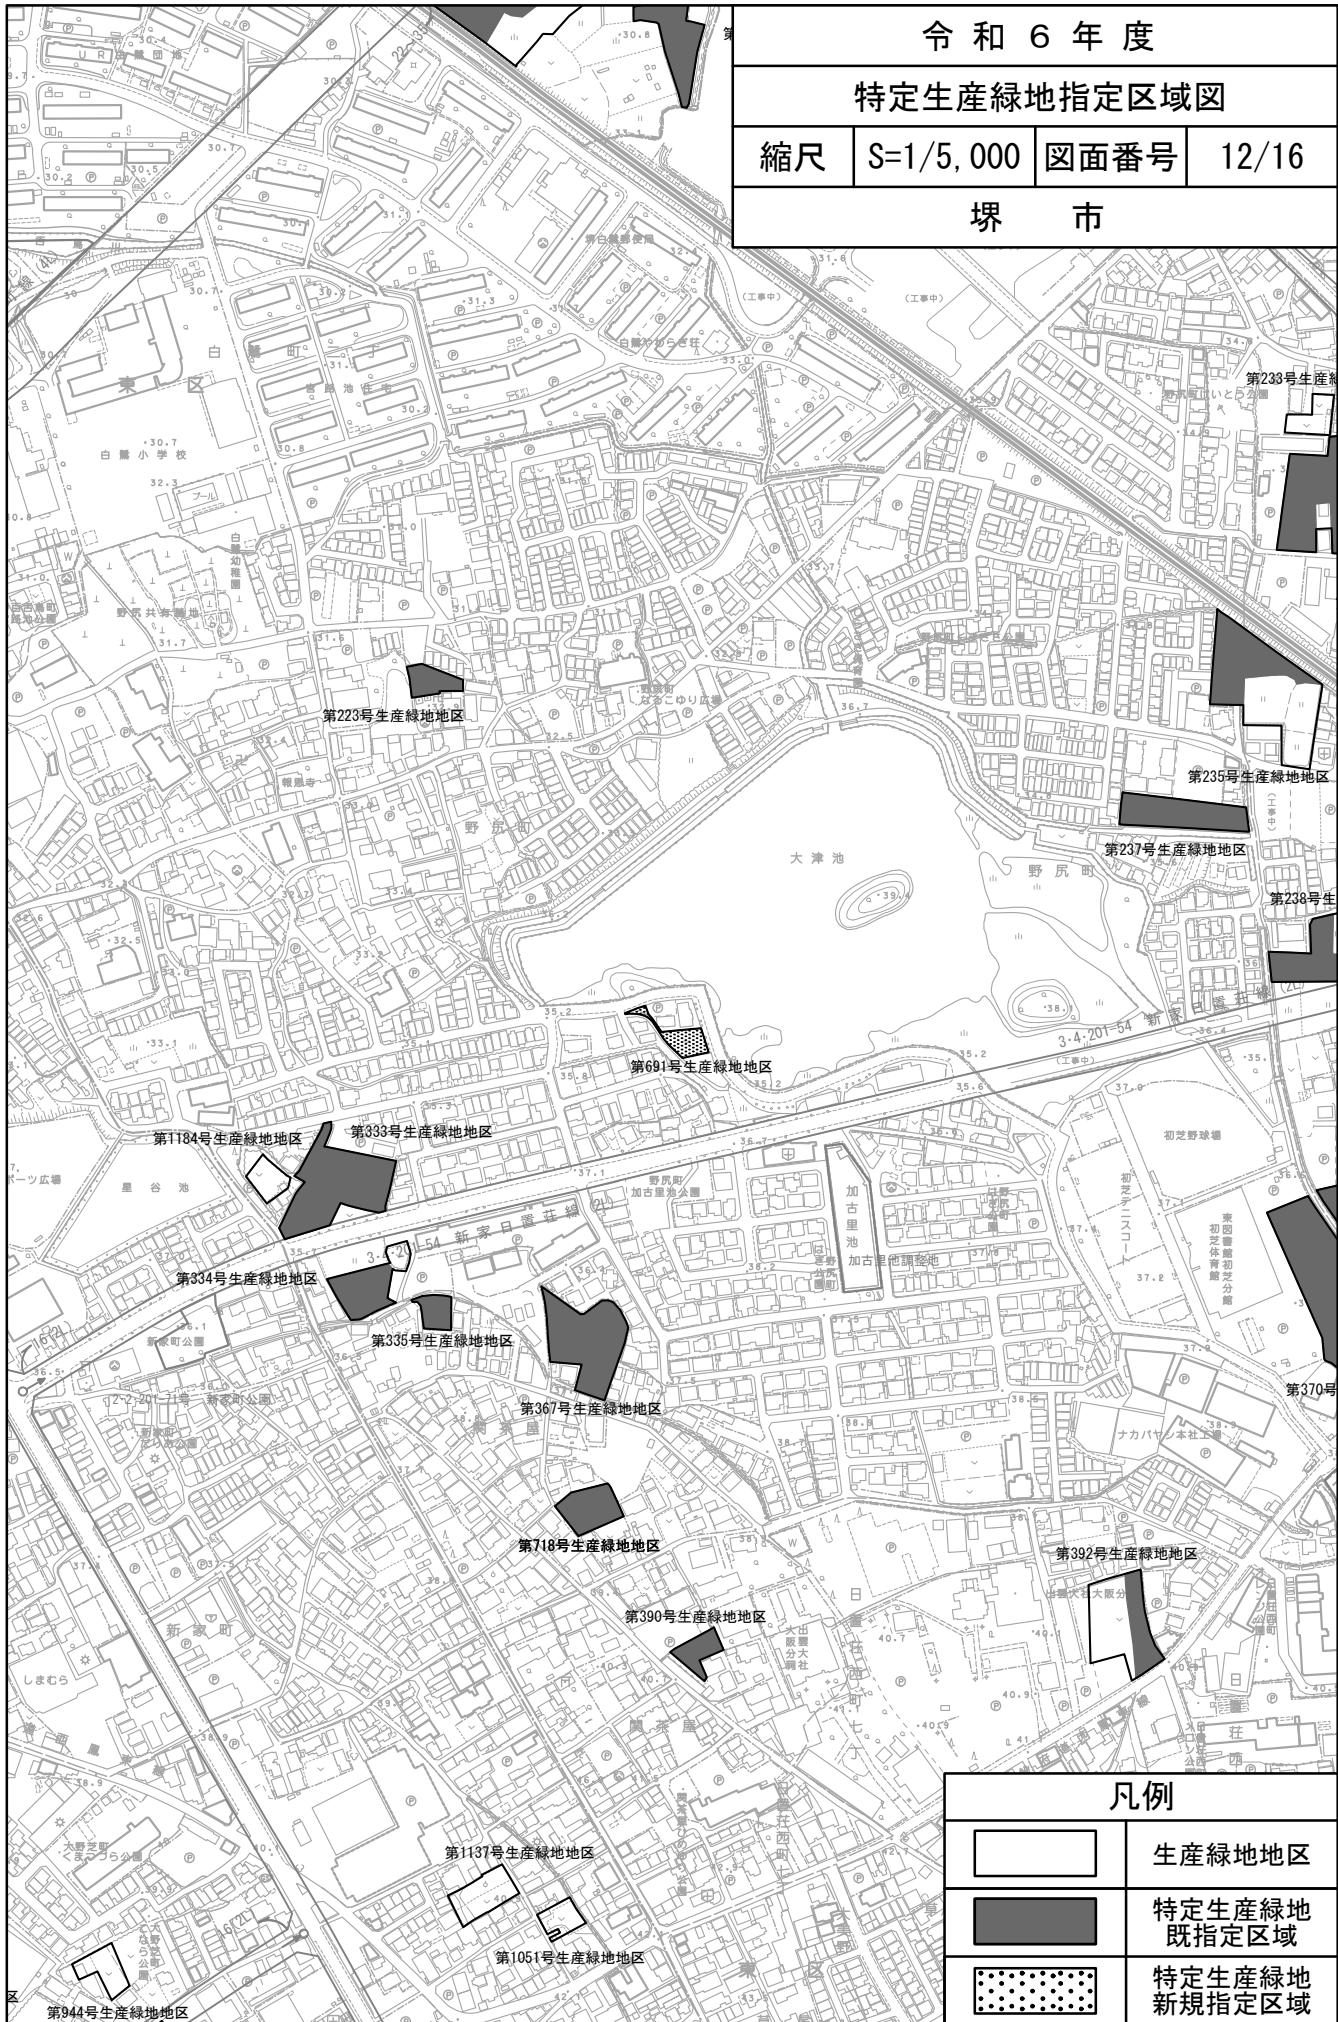

令和 6 年 度			
特定生産緑地指定区域図			
縮尺	S=1/5,000	図面番号	12/16
堺 市			


凡例	
	生産緑地地区
	特定生産緑地 既指定区域
	特定生産緑地 新規指定区域

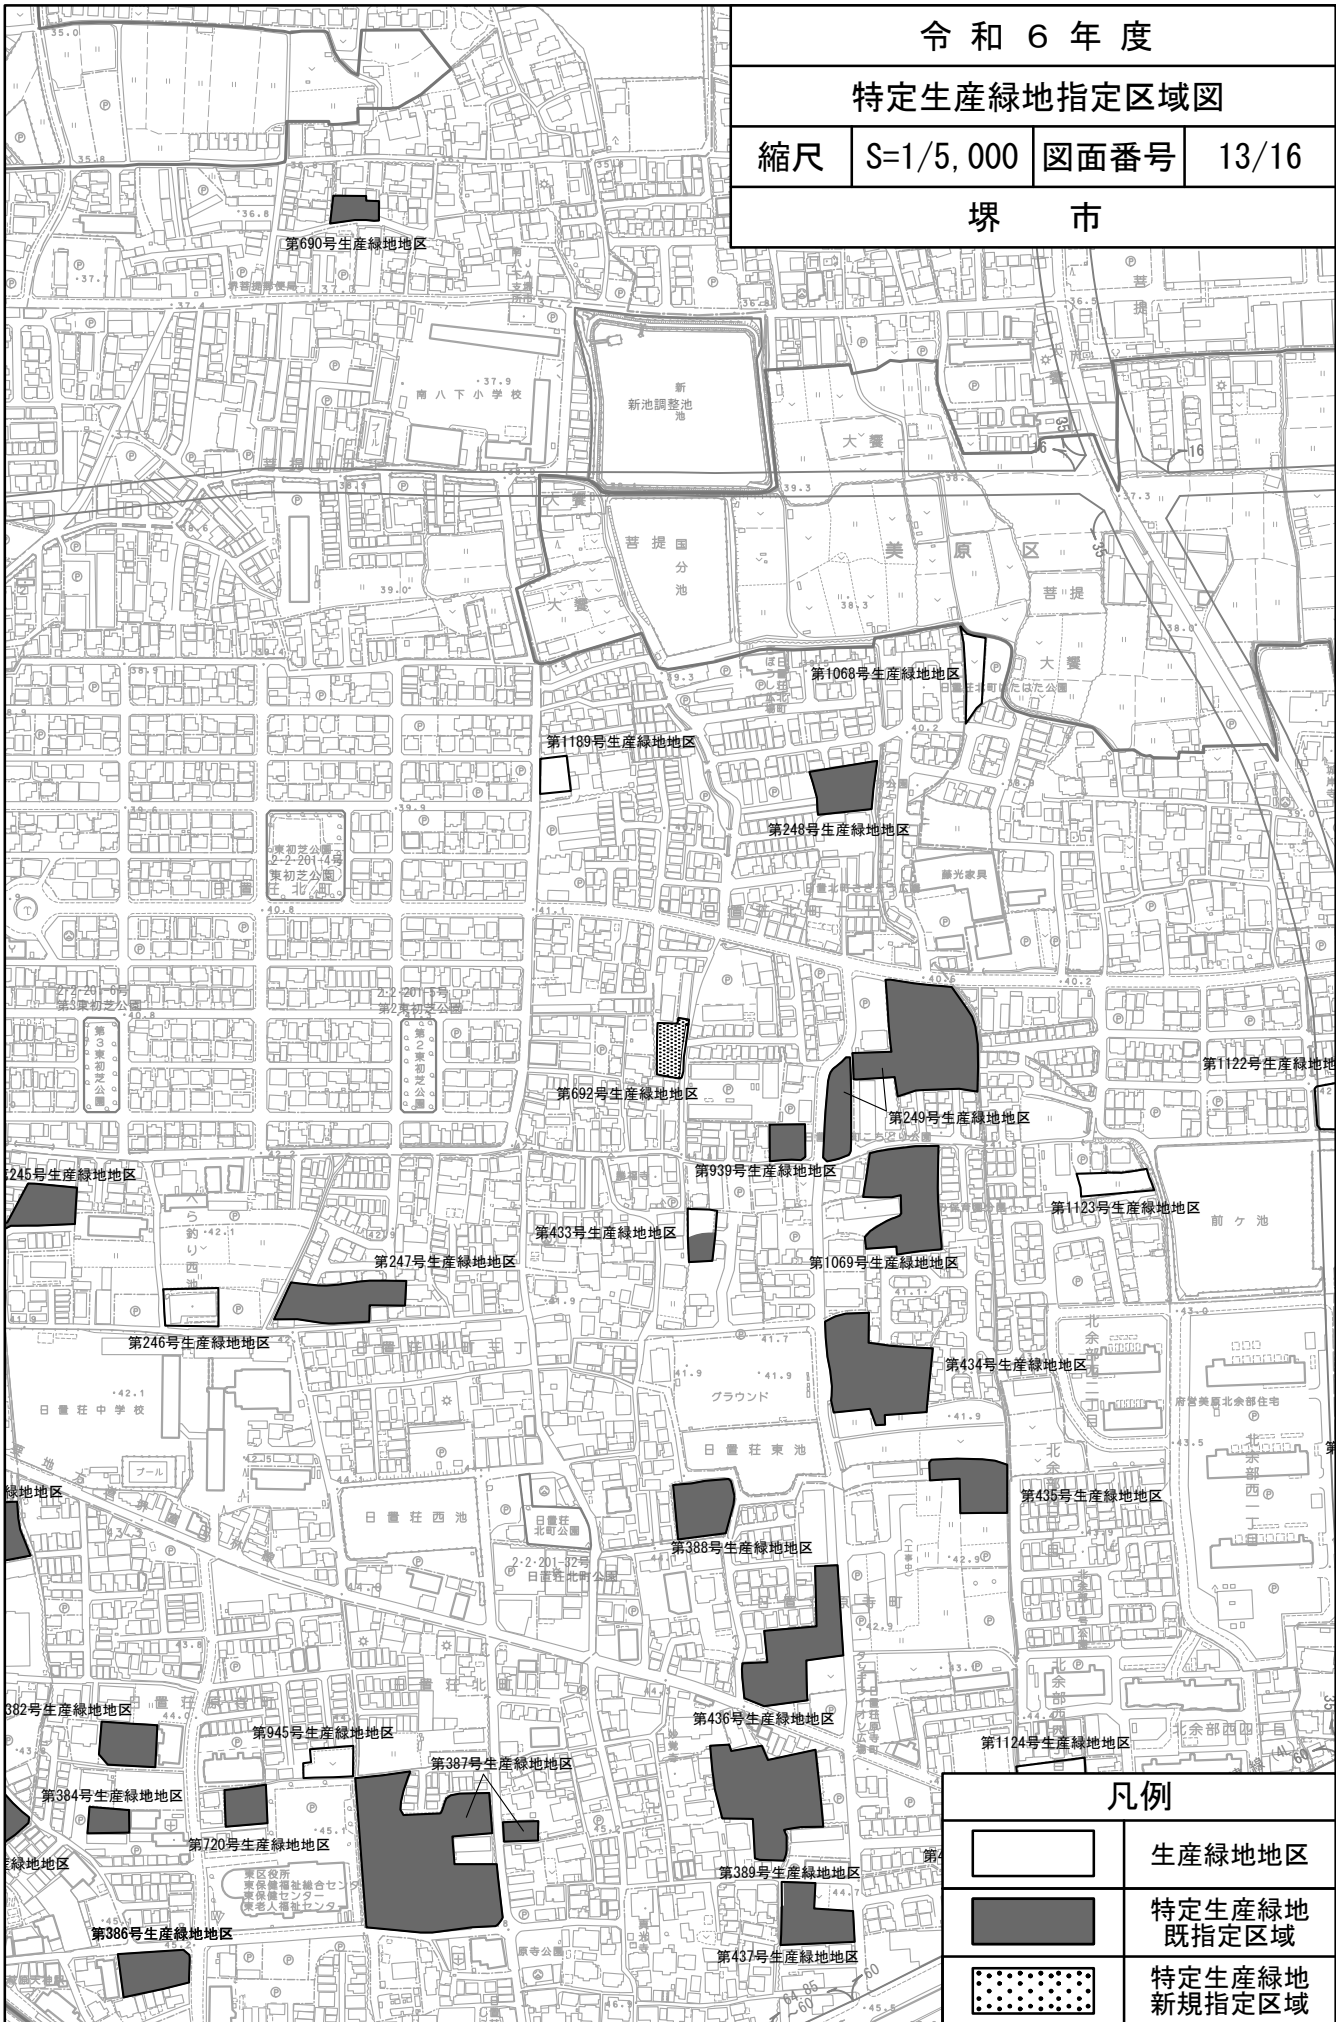


令和 6 年度			
特定生産緑地指定区域図			
縮尺	S=1/5,000	図面番号	13/16
堺 市			

凡例	
	生産緑地地区
	特定生産緑地 既指定区域
	特定生産緑地 新規指定区域

市 堺

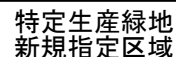

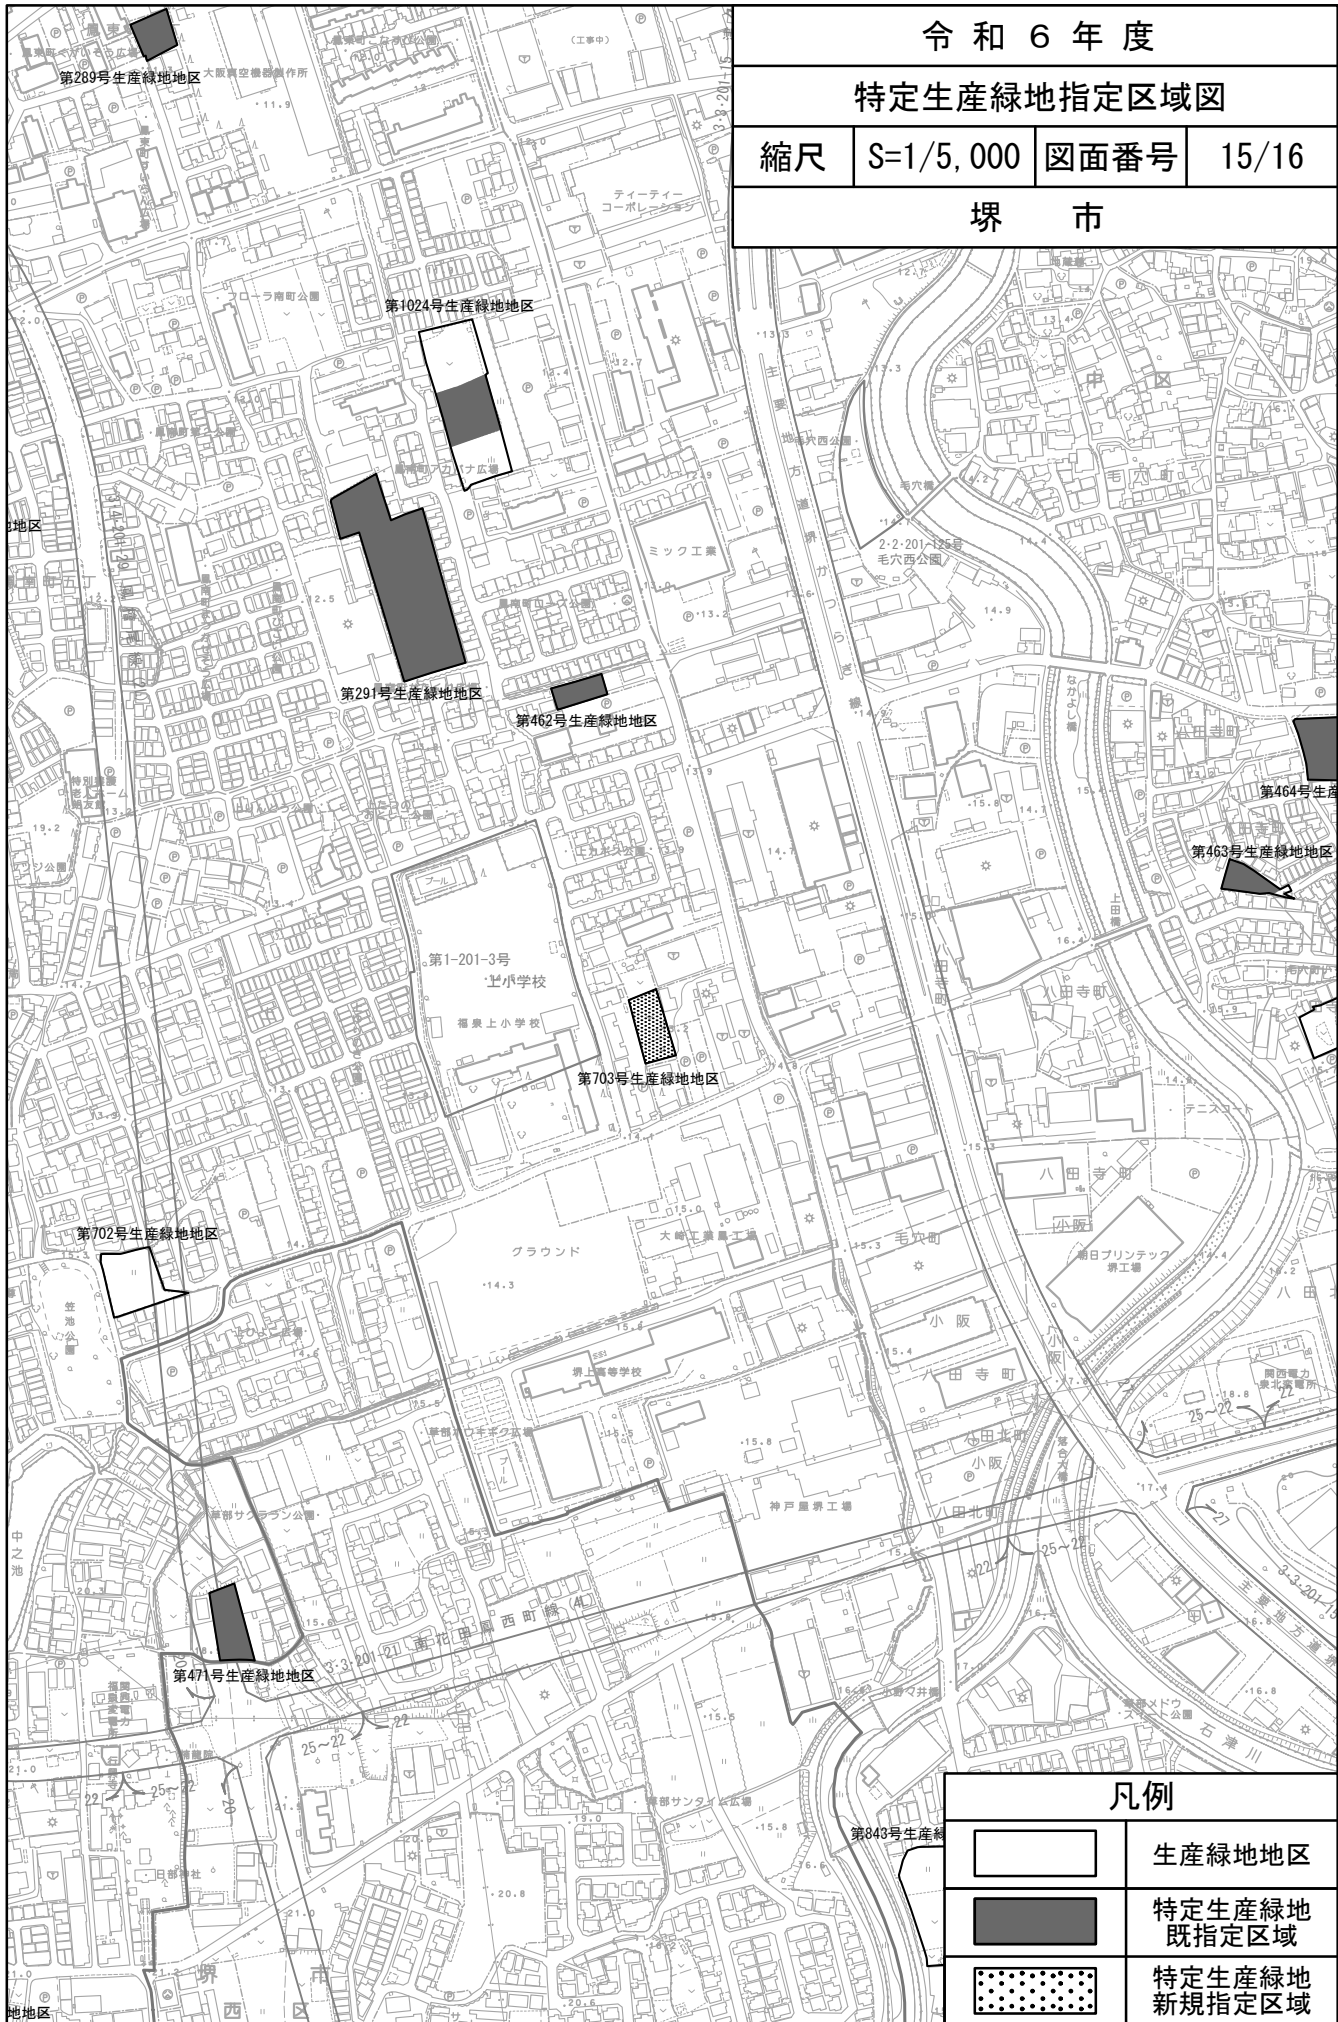


令和6年度			
特定生産緑地指定区域図			
縮尺	S=1/5,000	図面番号	15/16
堺市			

凡例	
	生産緑地地区
	特定生産緑地 既指定区域
	特定生産緑地 新規指定区域

令和 6 年 度			
特定生産緑地指定区域図			
縮尺	S=1/5, 000	図面番号	16/16
堺 市			

縮尺	S=1/5,000	図面番号	16/16
----	-----------	------	-------

16/16

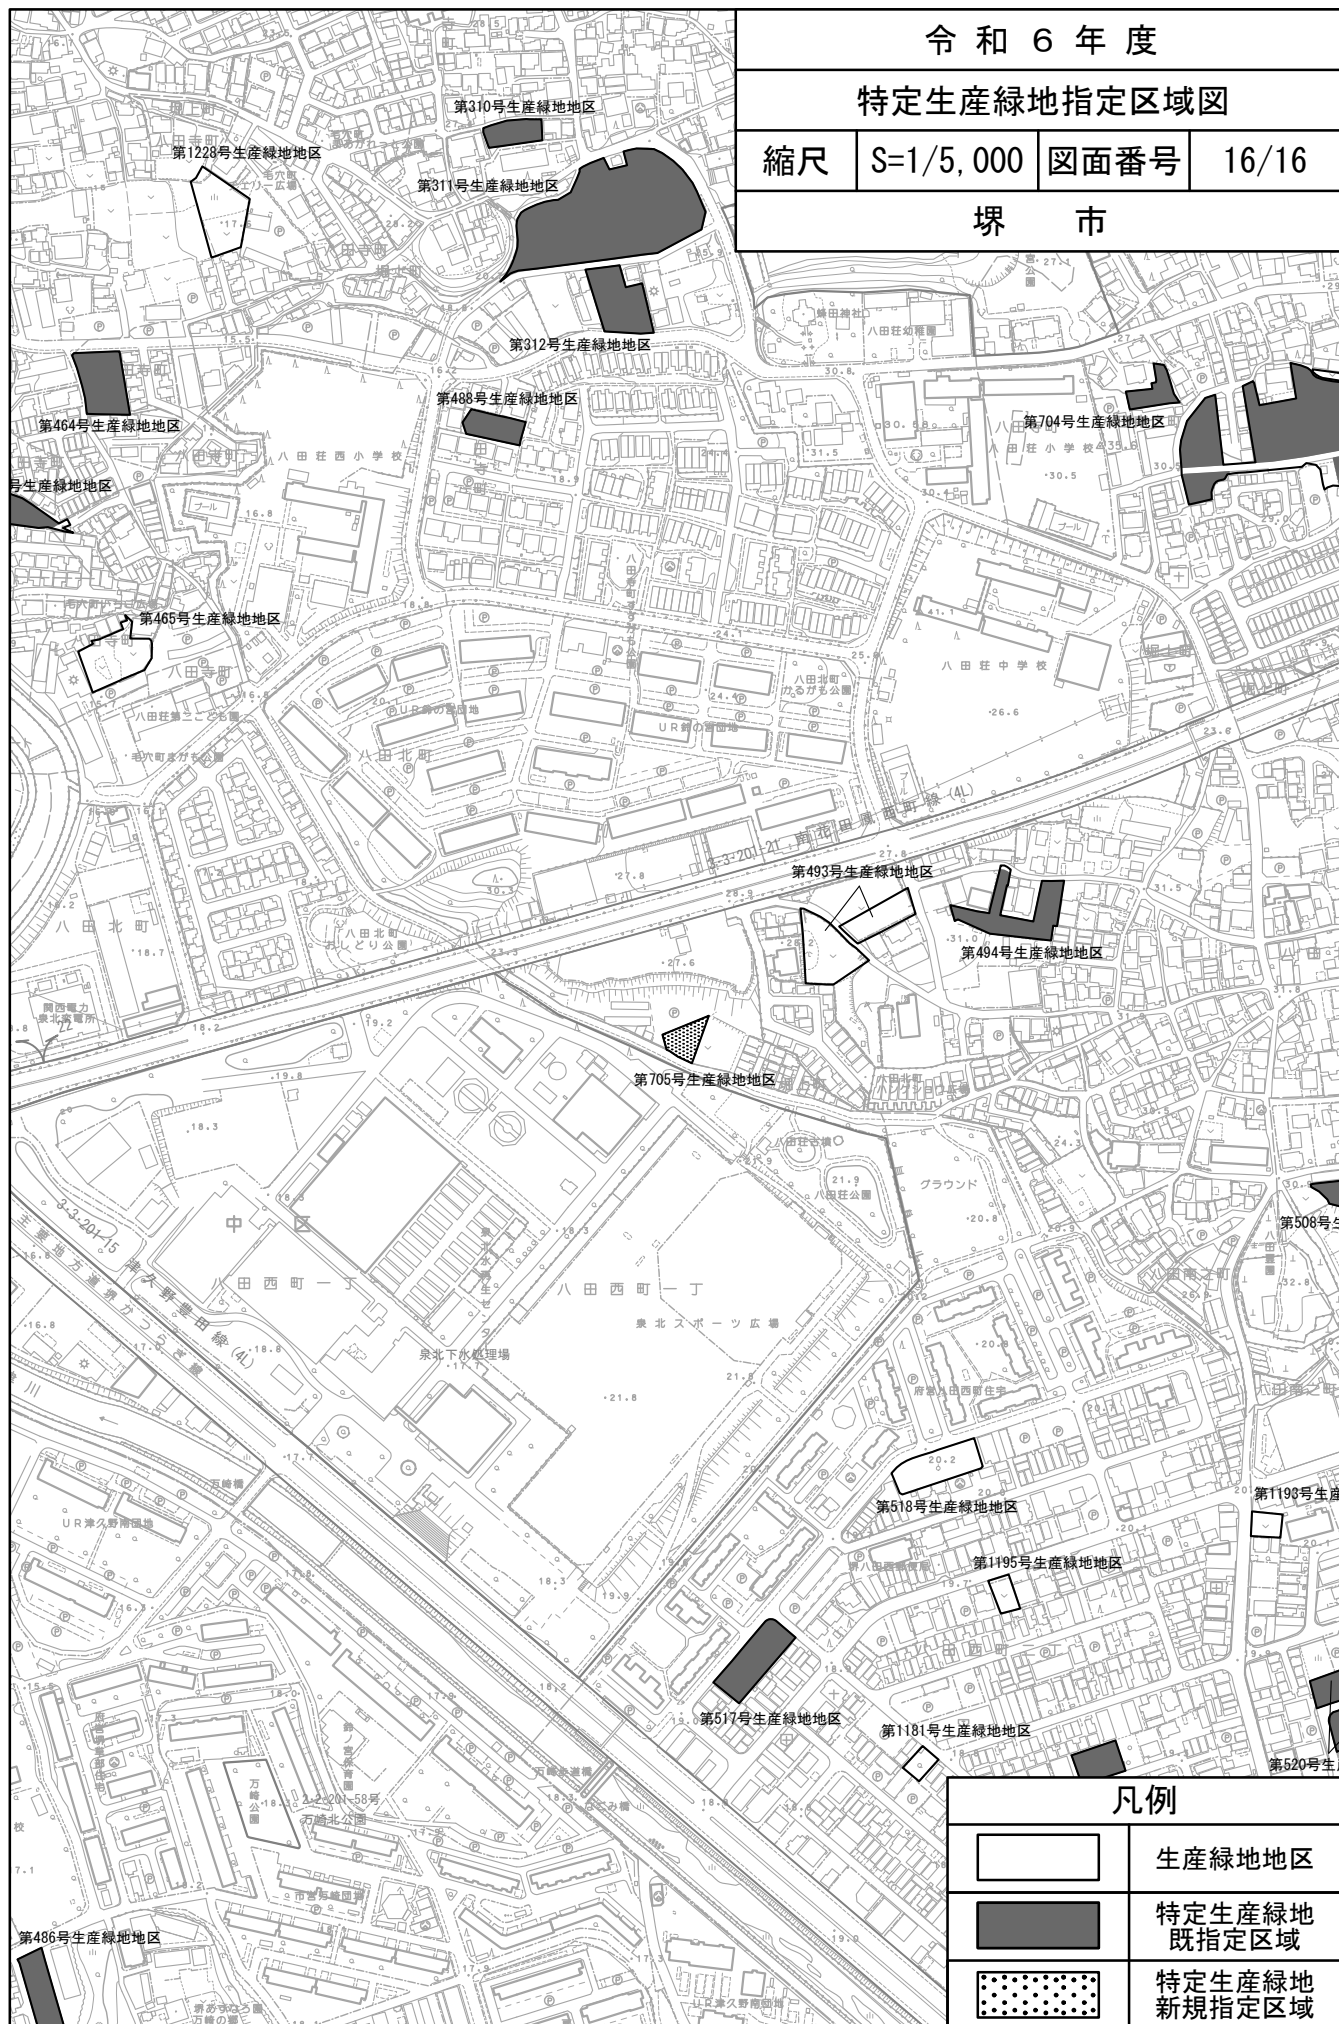

凡例	
	生産緑地地区
	特定生産緑地 既指定区域
	特定生産緑地 新規指定区域

 特定生産緑地
既指定区域

	特定生産緑地 新規指定区域
---	------------------