



位置図 (1)

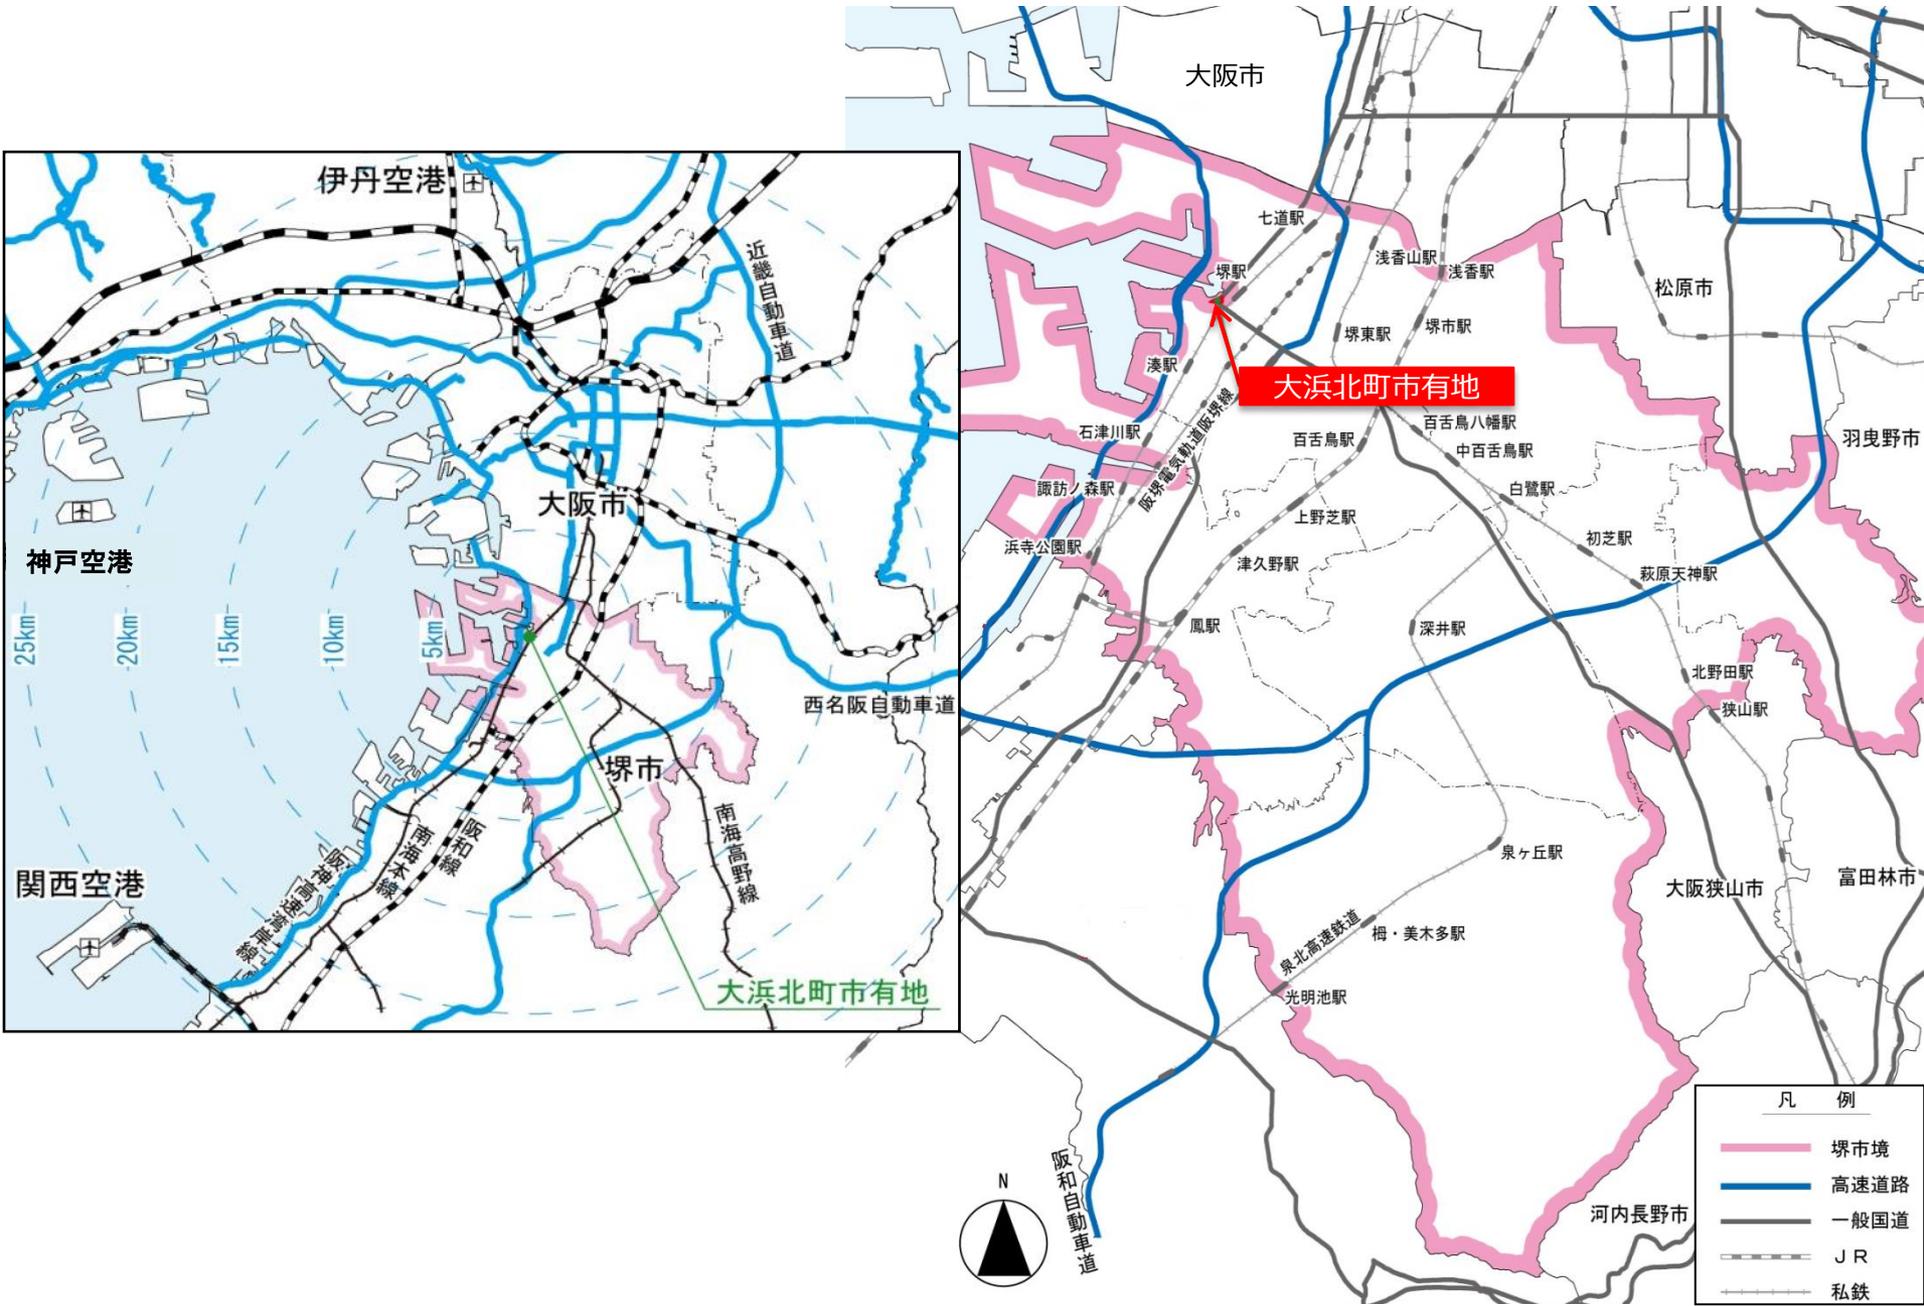

位置図（2）

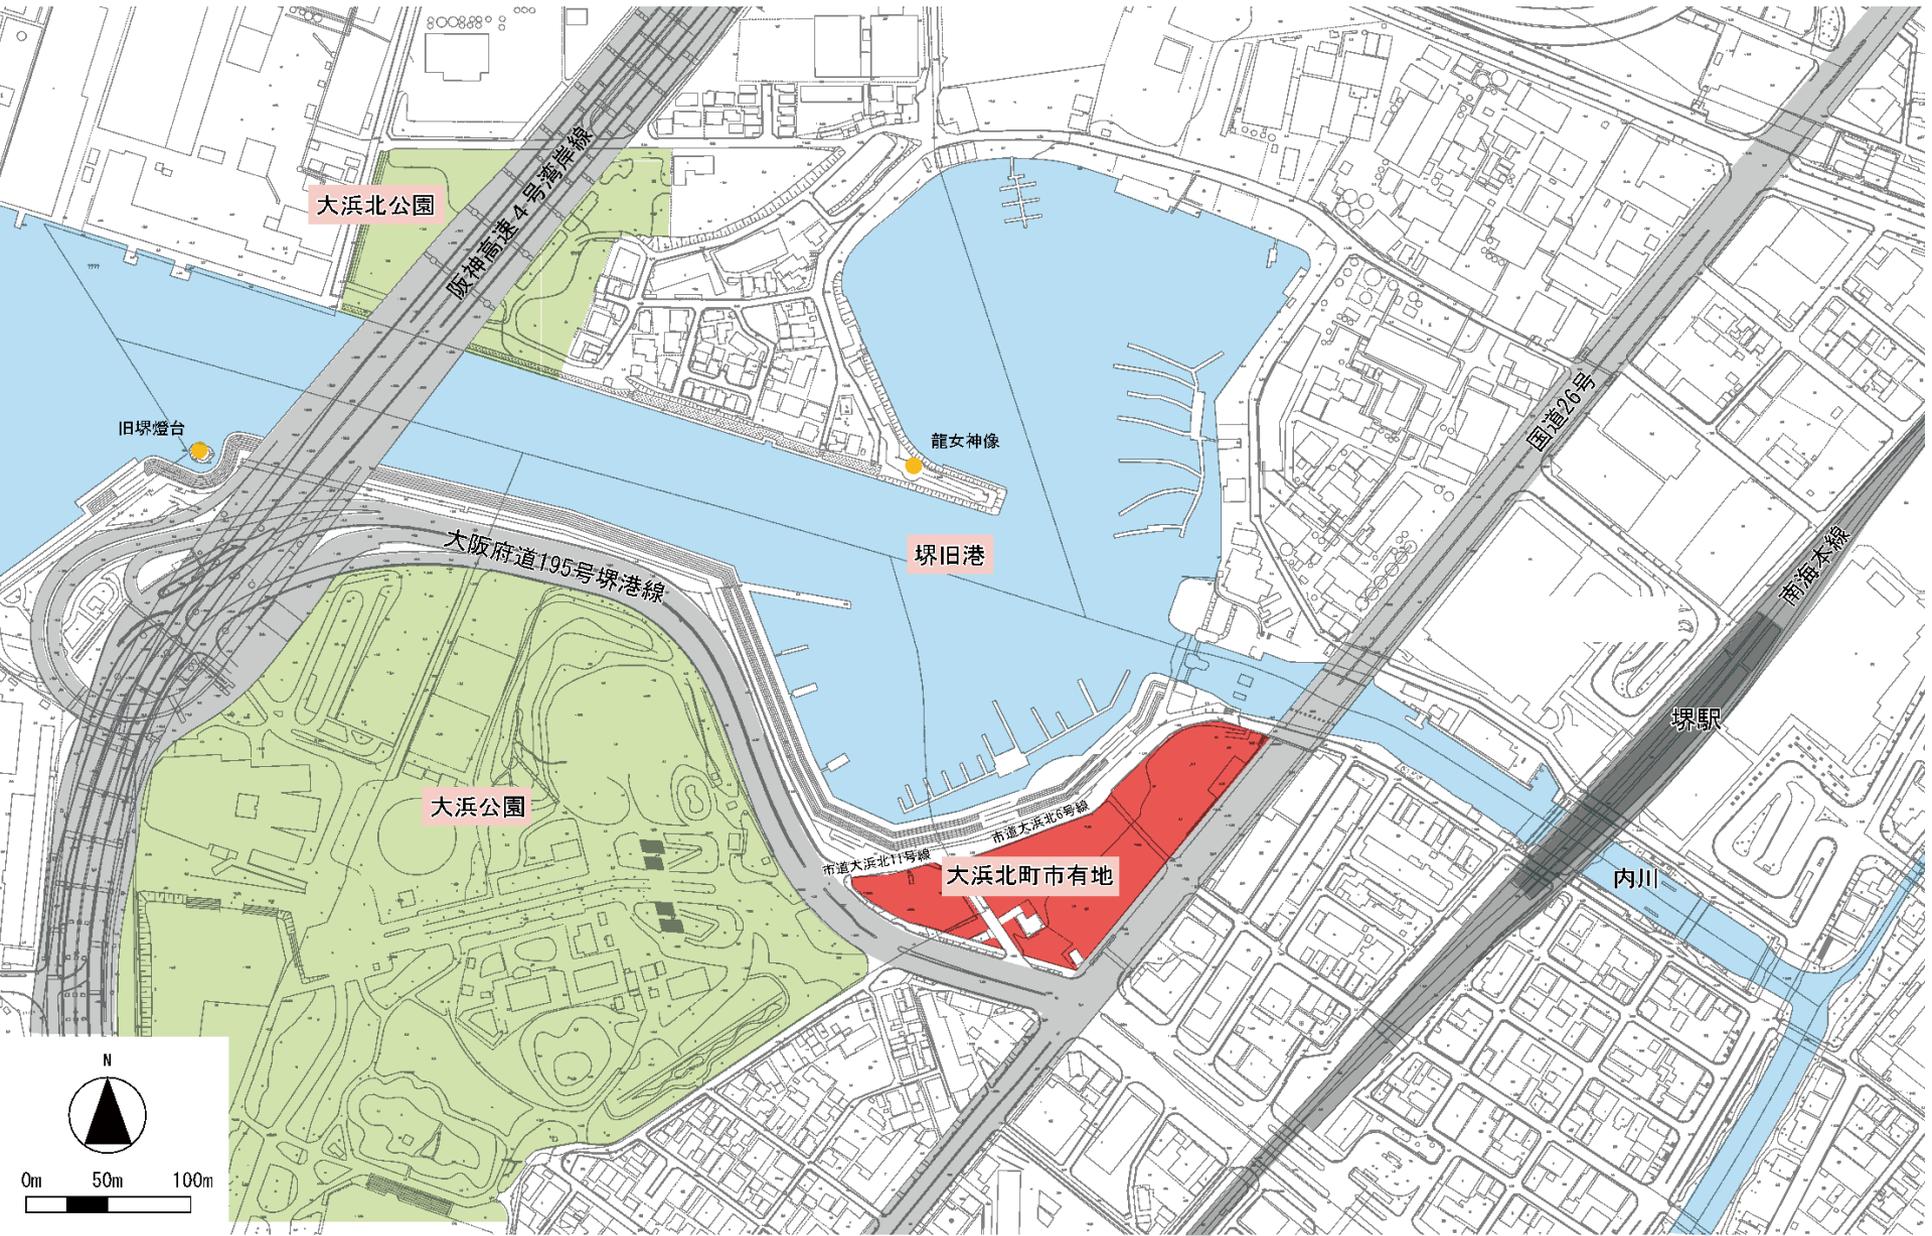

事業用地の概要



事業用地全体：約 1.7 ha

堺旧港

市道大浜北6号線

市道大浜北11号線

市道区域
(約3,500㎡)

施設用地A
(約11,200.43㎡)

施設用地B
(約2,200.13㎡)

市道大浜北8号線

国道26号

国道26号附属階段区域
(約20㎡)

府道堺港線


大浜北町 4丁 1番 1


大浜北町 3丁 1番

大浜北町 3丁 5 4番 1

大浜北町 3丁 5 3番 1

0m 10m 25m 50m

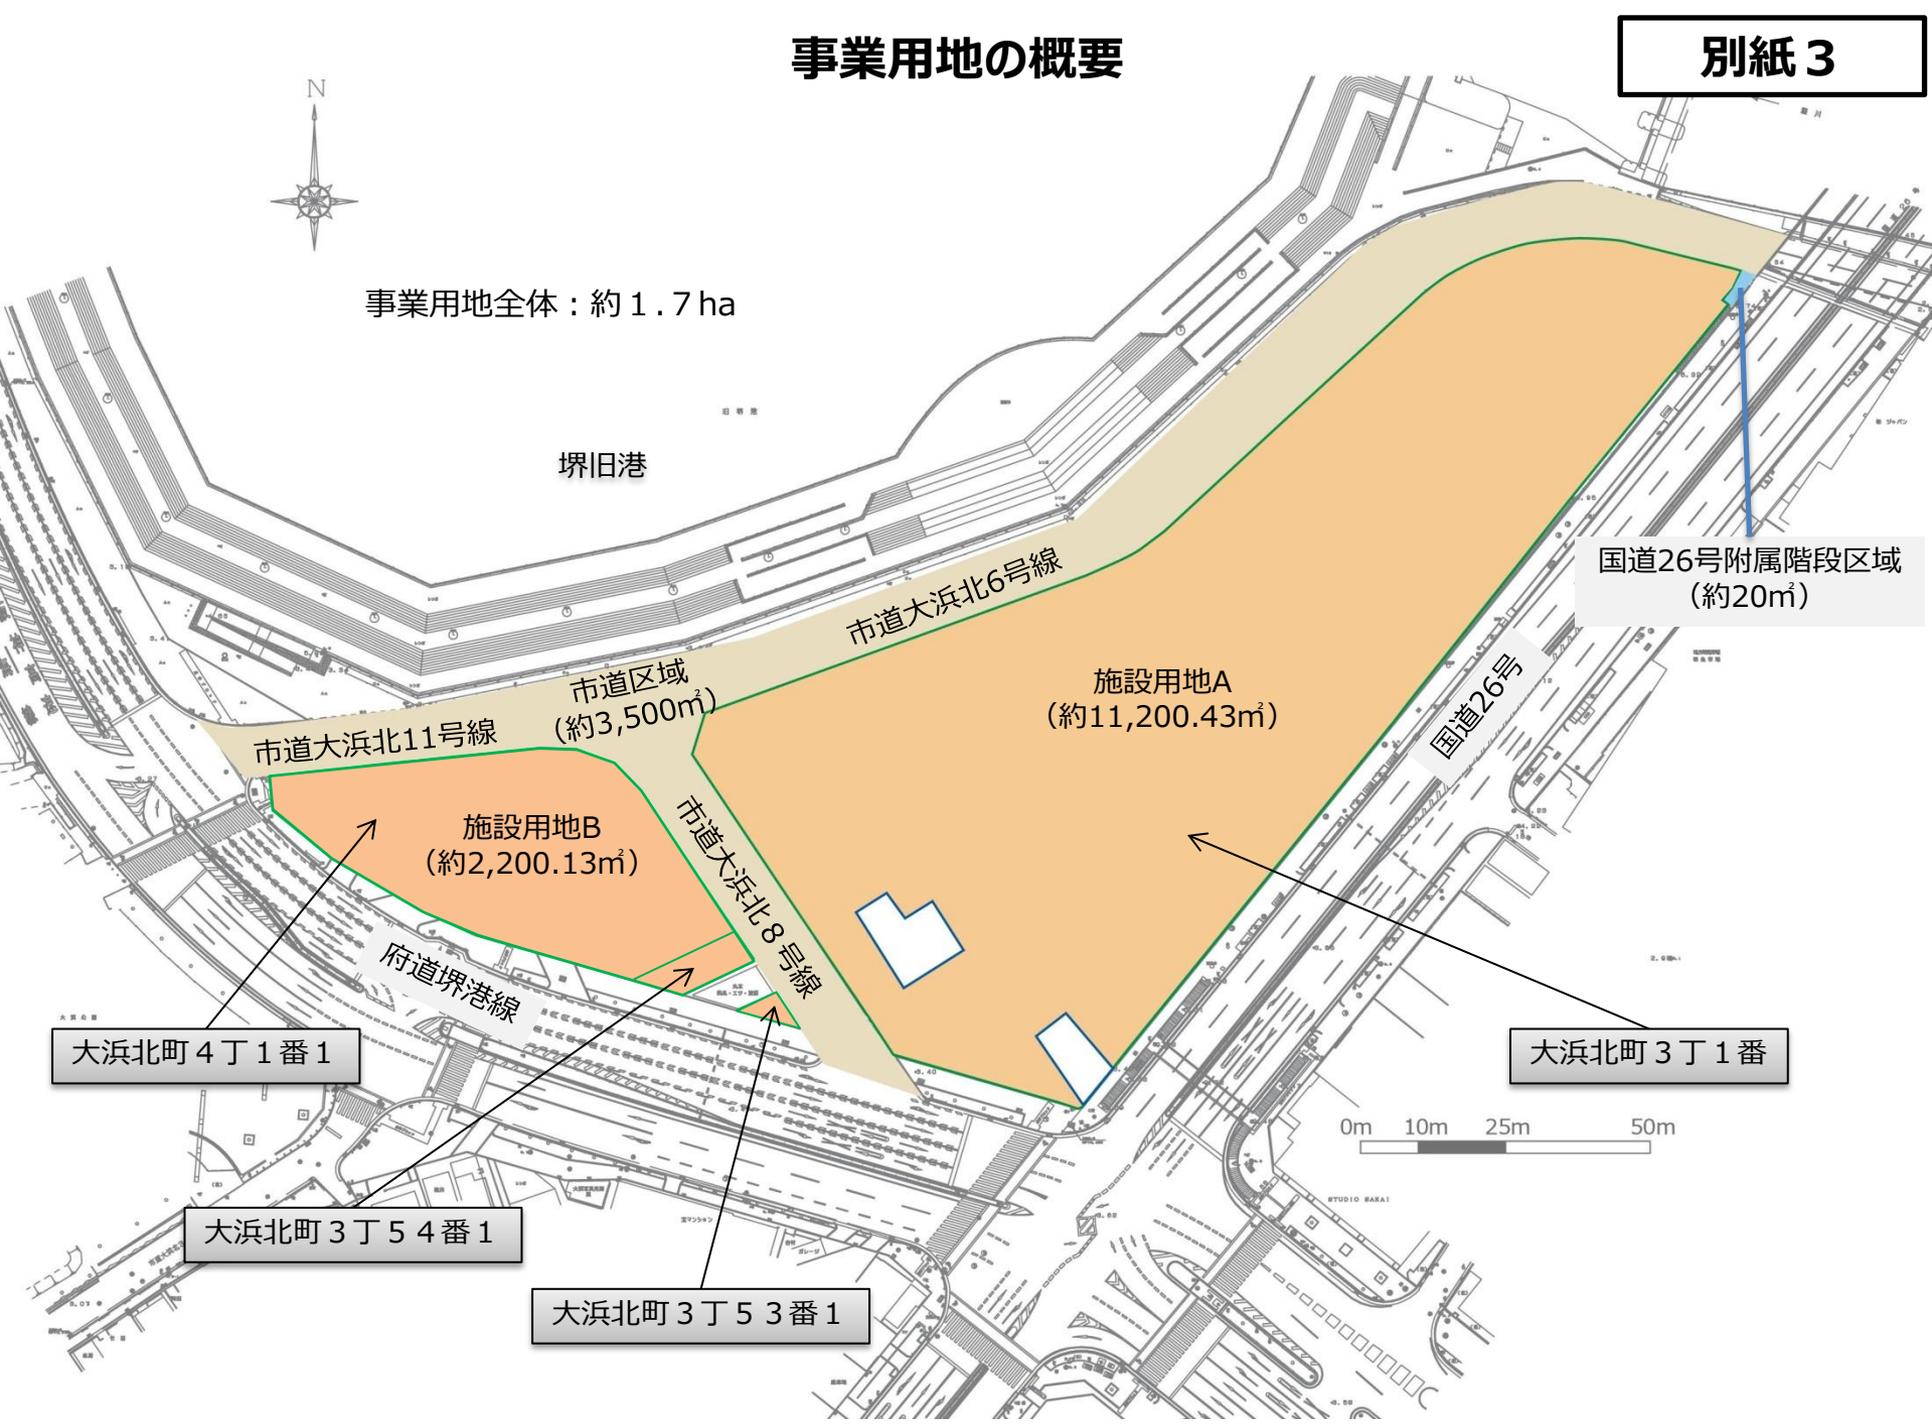


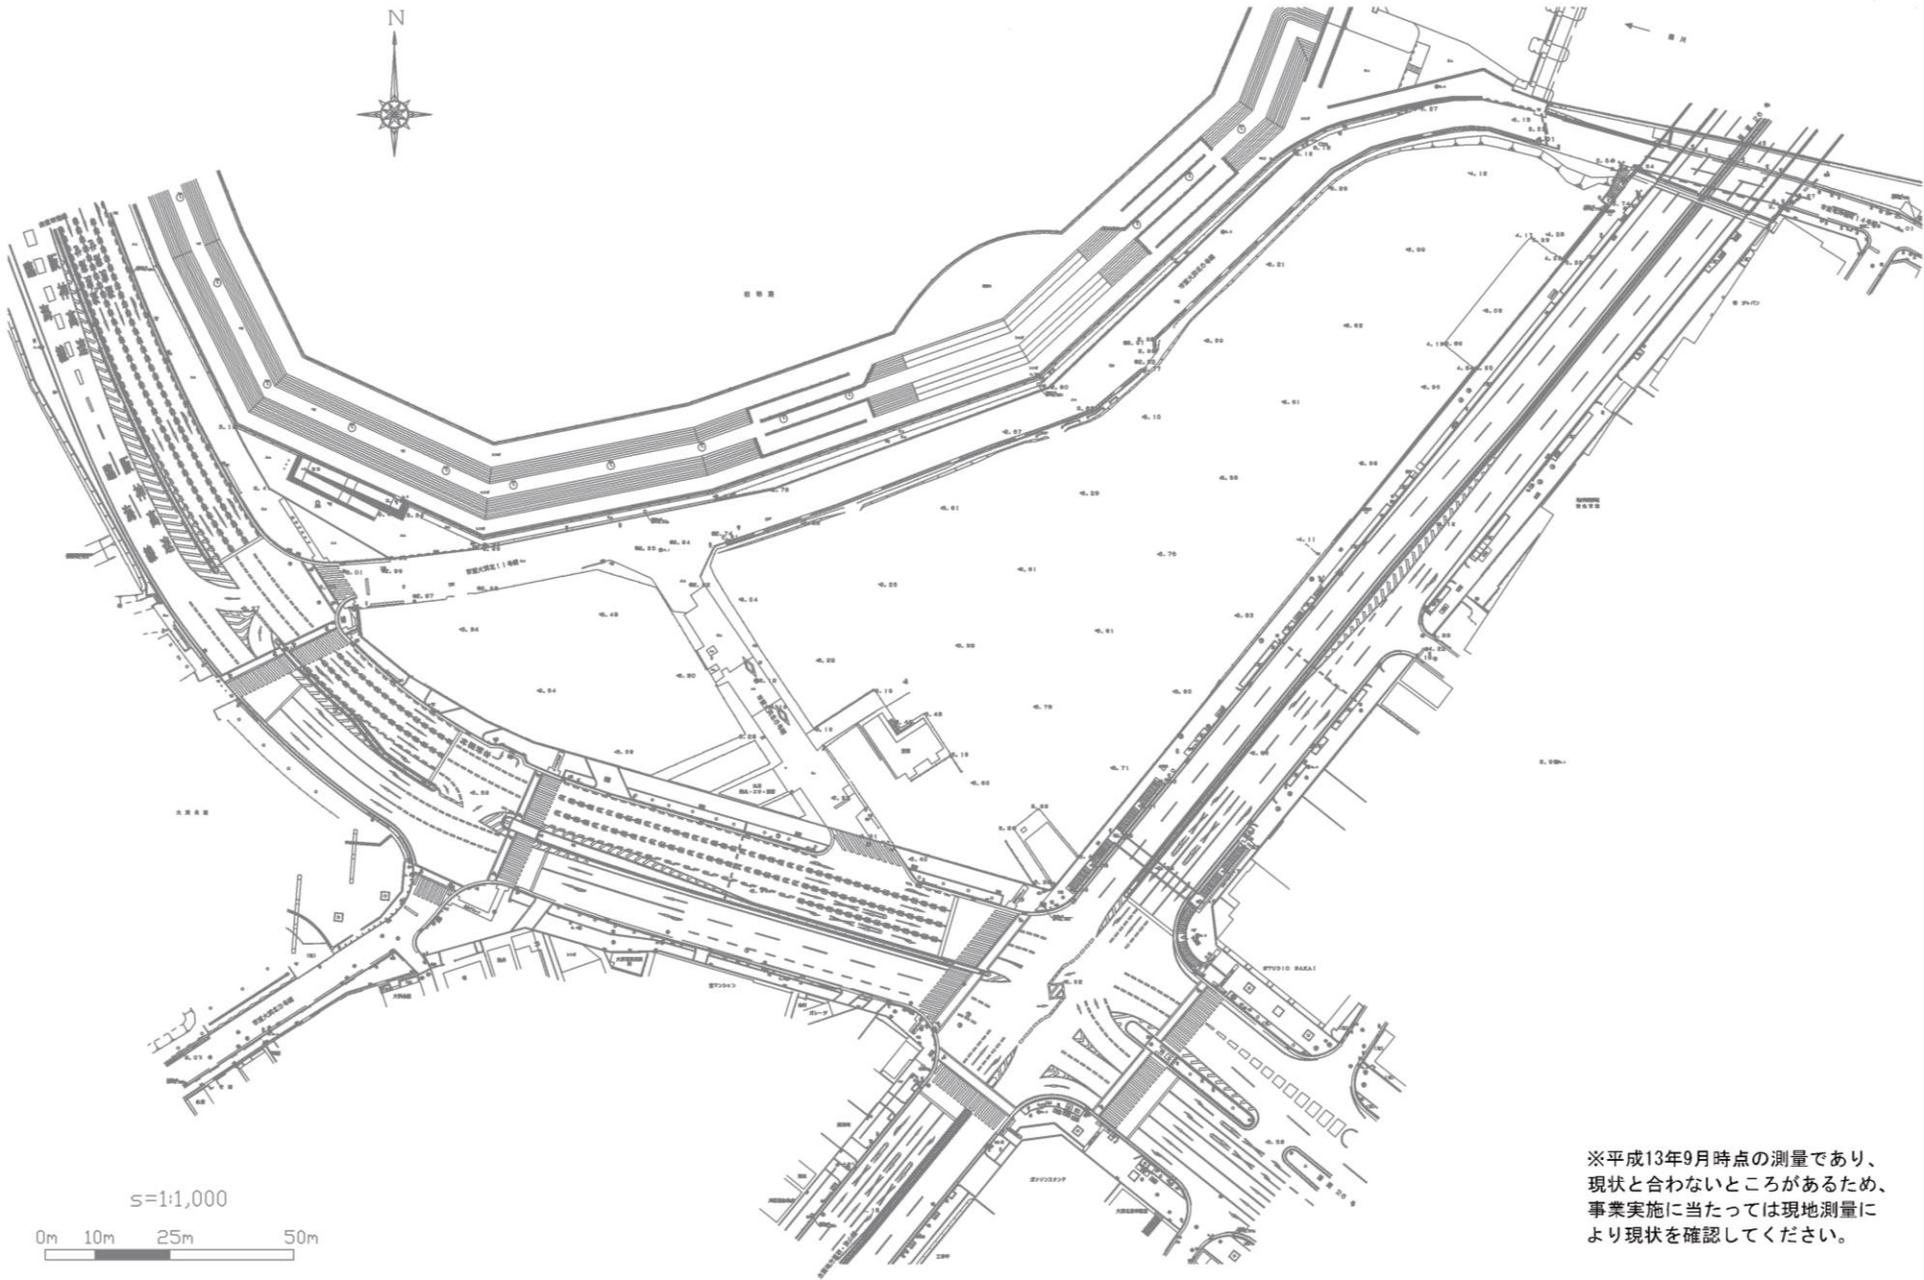


※平成13年9月時点の測量であり、
現状と合わないところがあるため、
事業実施に当たっては現地測量に
より現状を確認してください。


公共施設配置図

(1F)

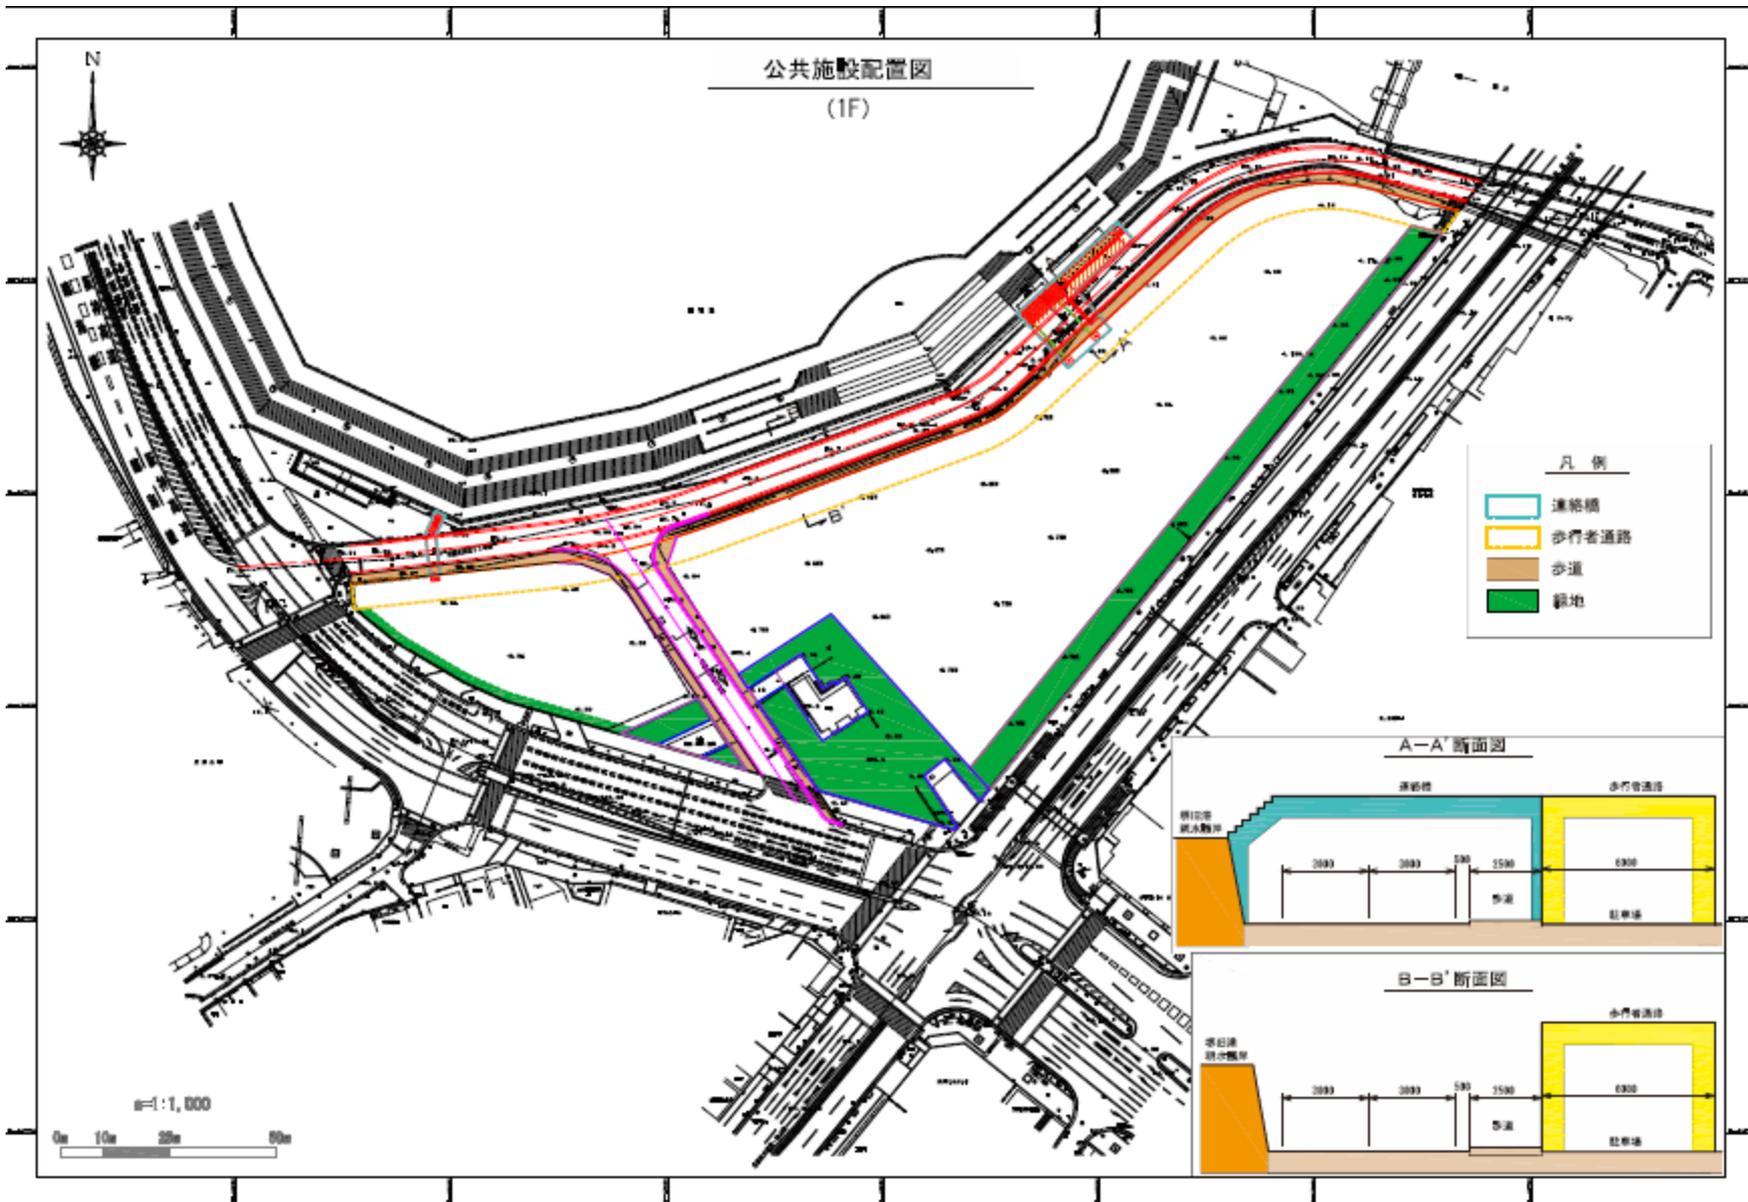

公共施設配置図
(2F)

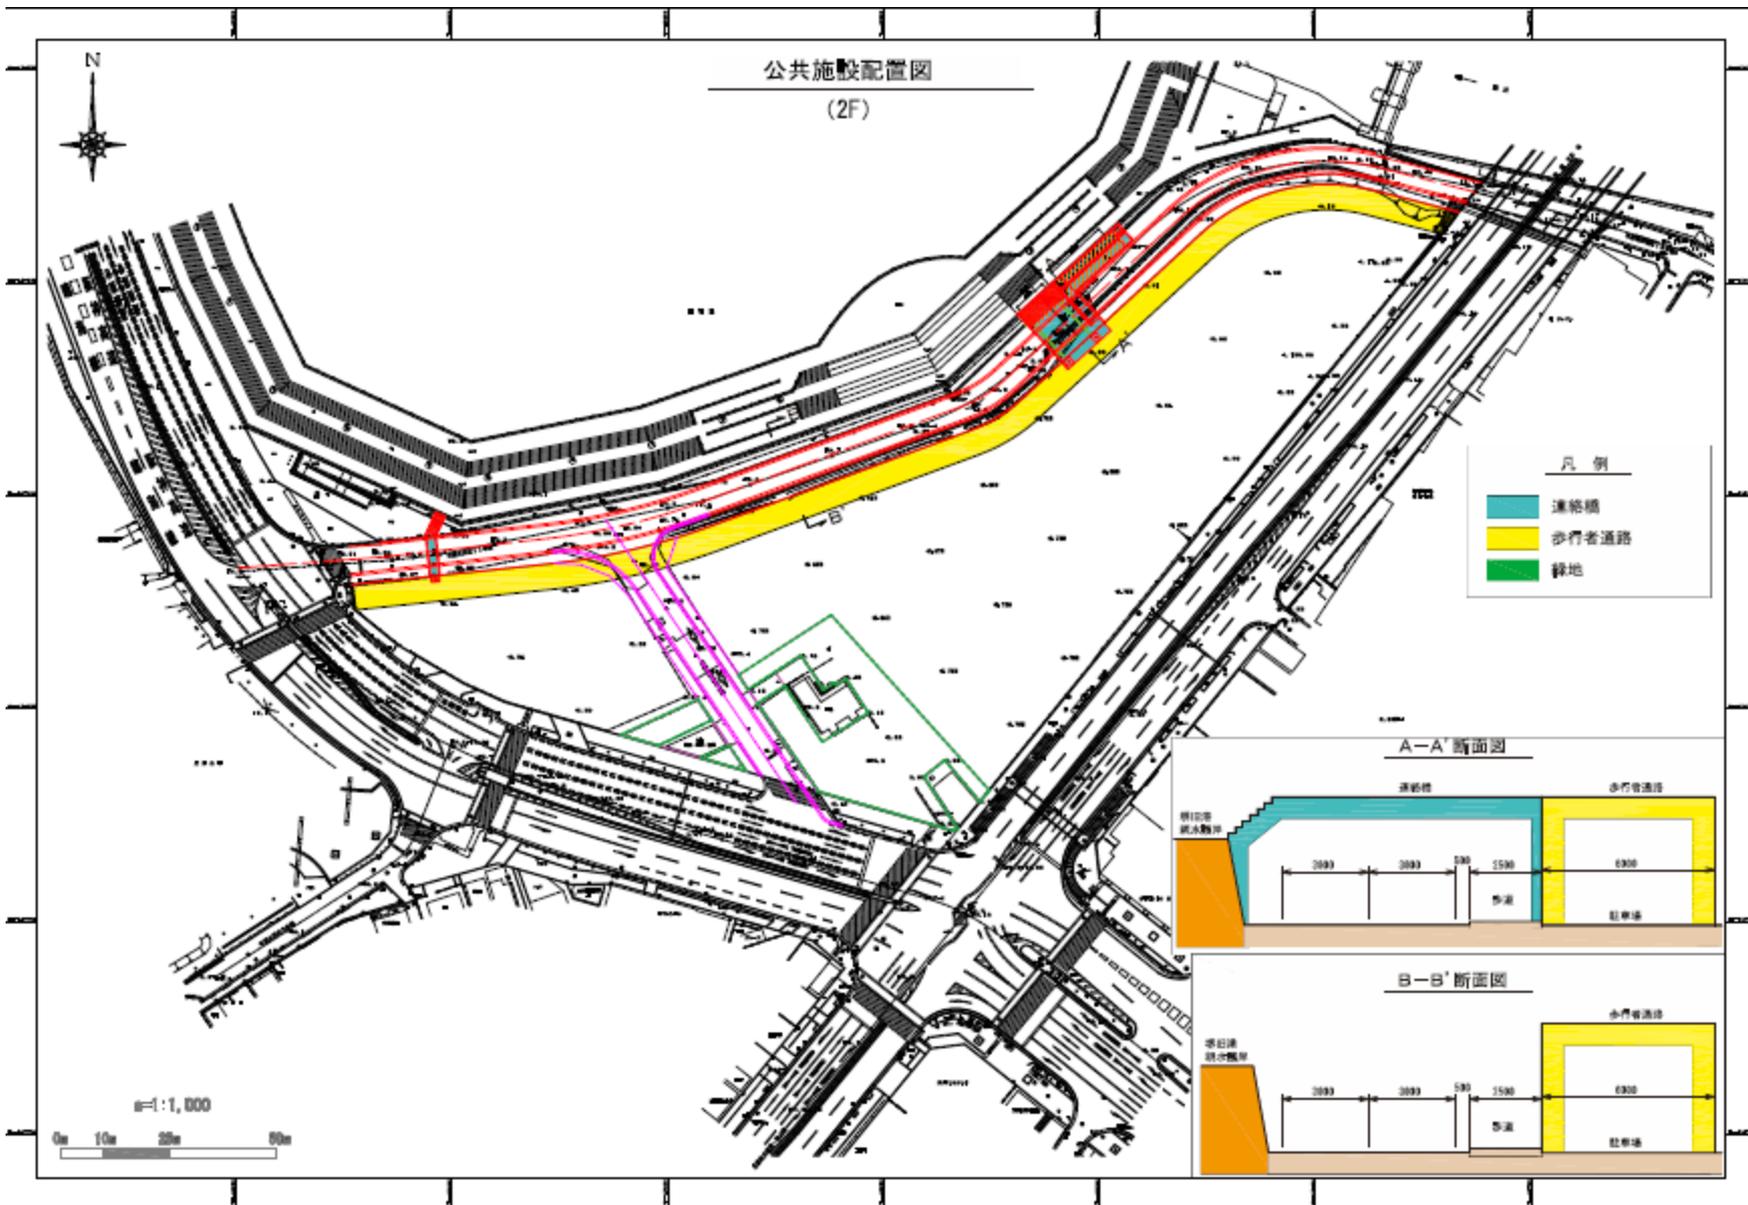

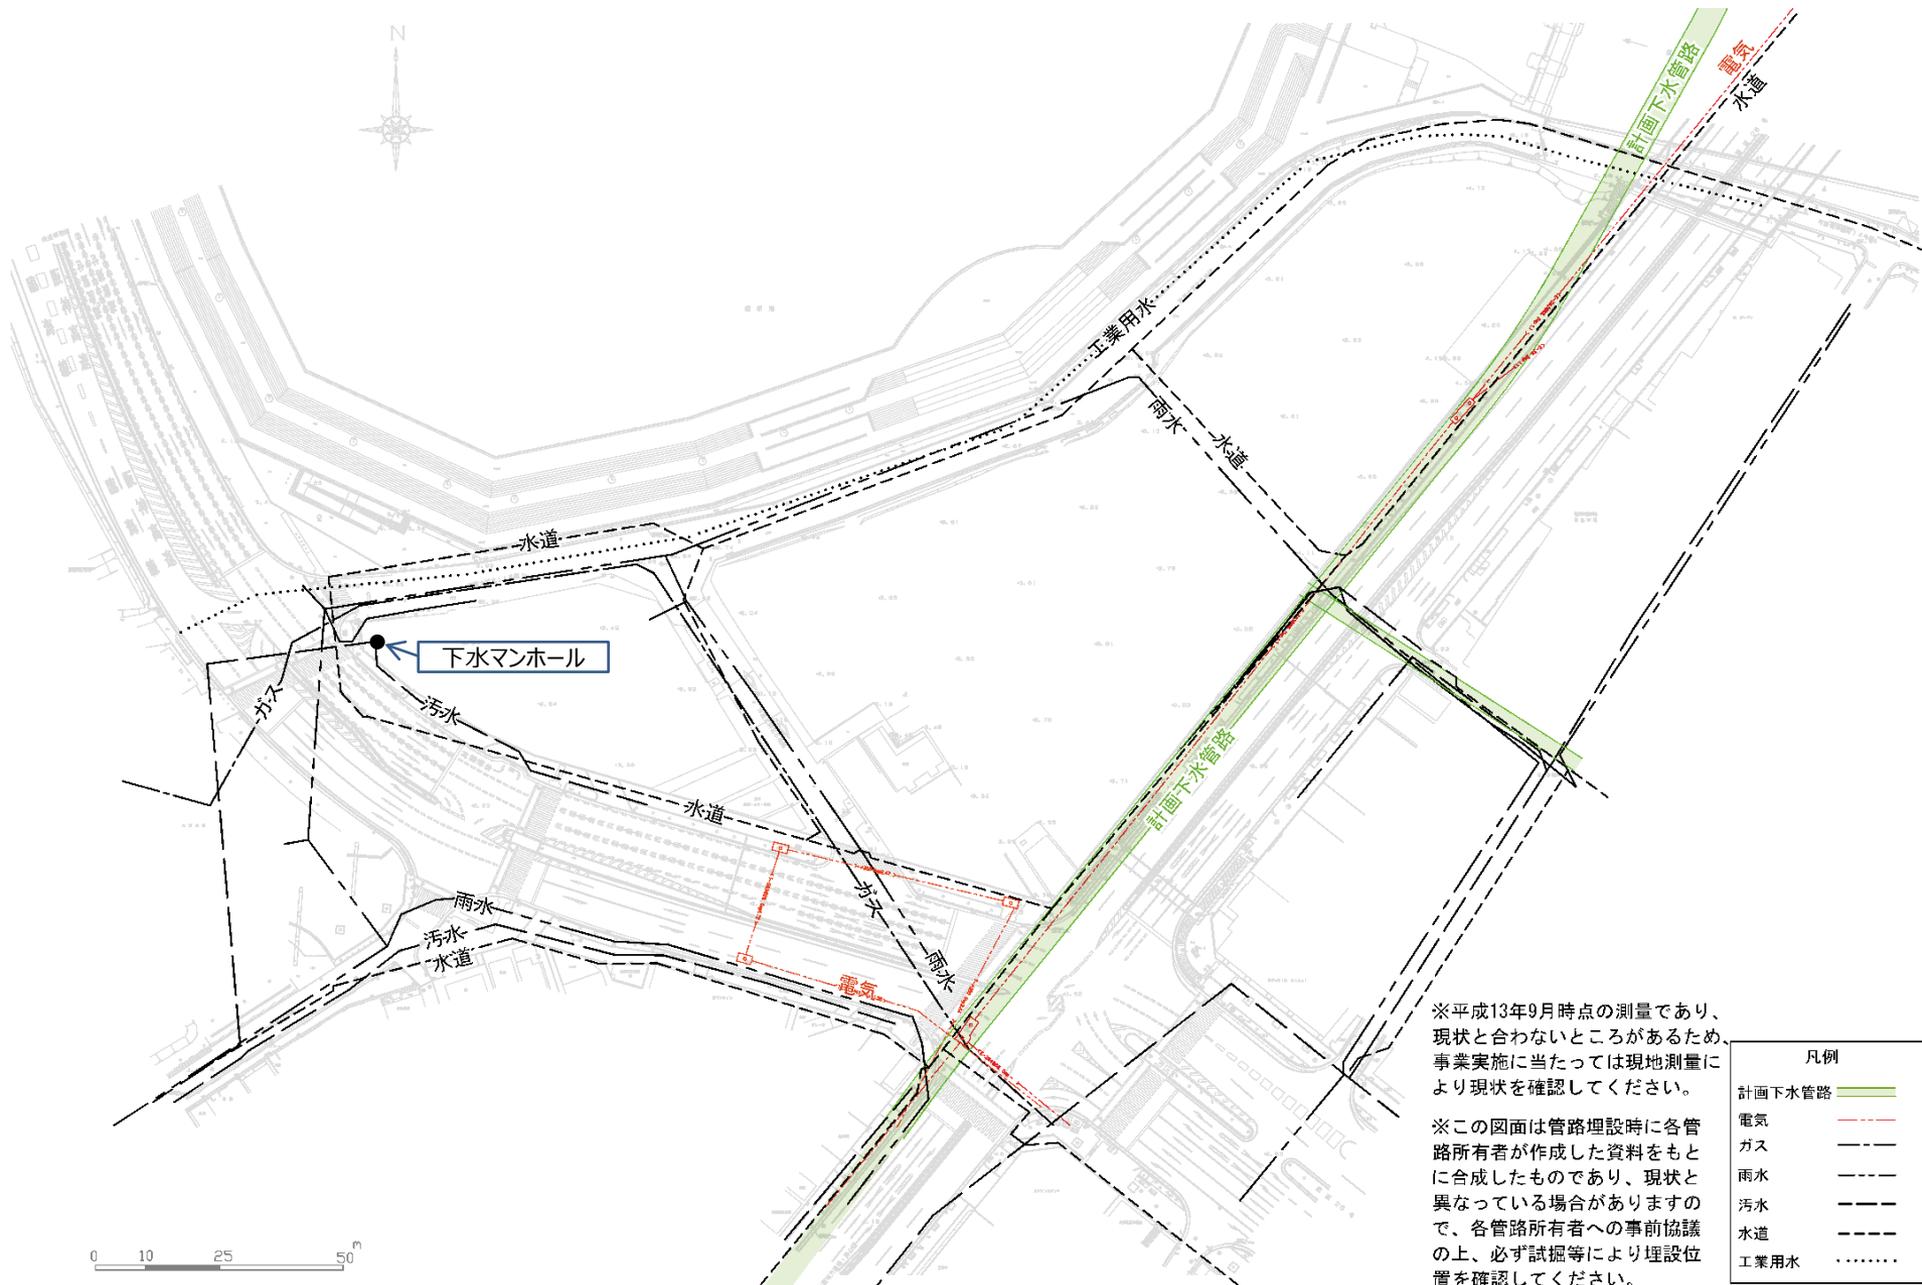

※平成13年9月時点の測量であり、現状と合わないところがあるため、事業実施に当たっては現地測量により現状を確認してください。


※この図面は管路埋設時に各管路所有者が作成した資料をもとに合成したものであり、現状と異なっている場合がありますので、各管路所有者への事前協議の上、必ず試掘等により埋設位置を確認してください。

凡例	
計画下水管路	
電気	
ガス	
雨水	
汚水	
水道	
工業用水	




新設下水道幹線計画図

別紙 7 - 1

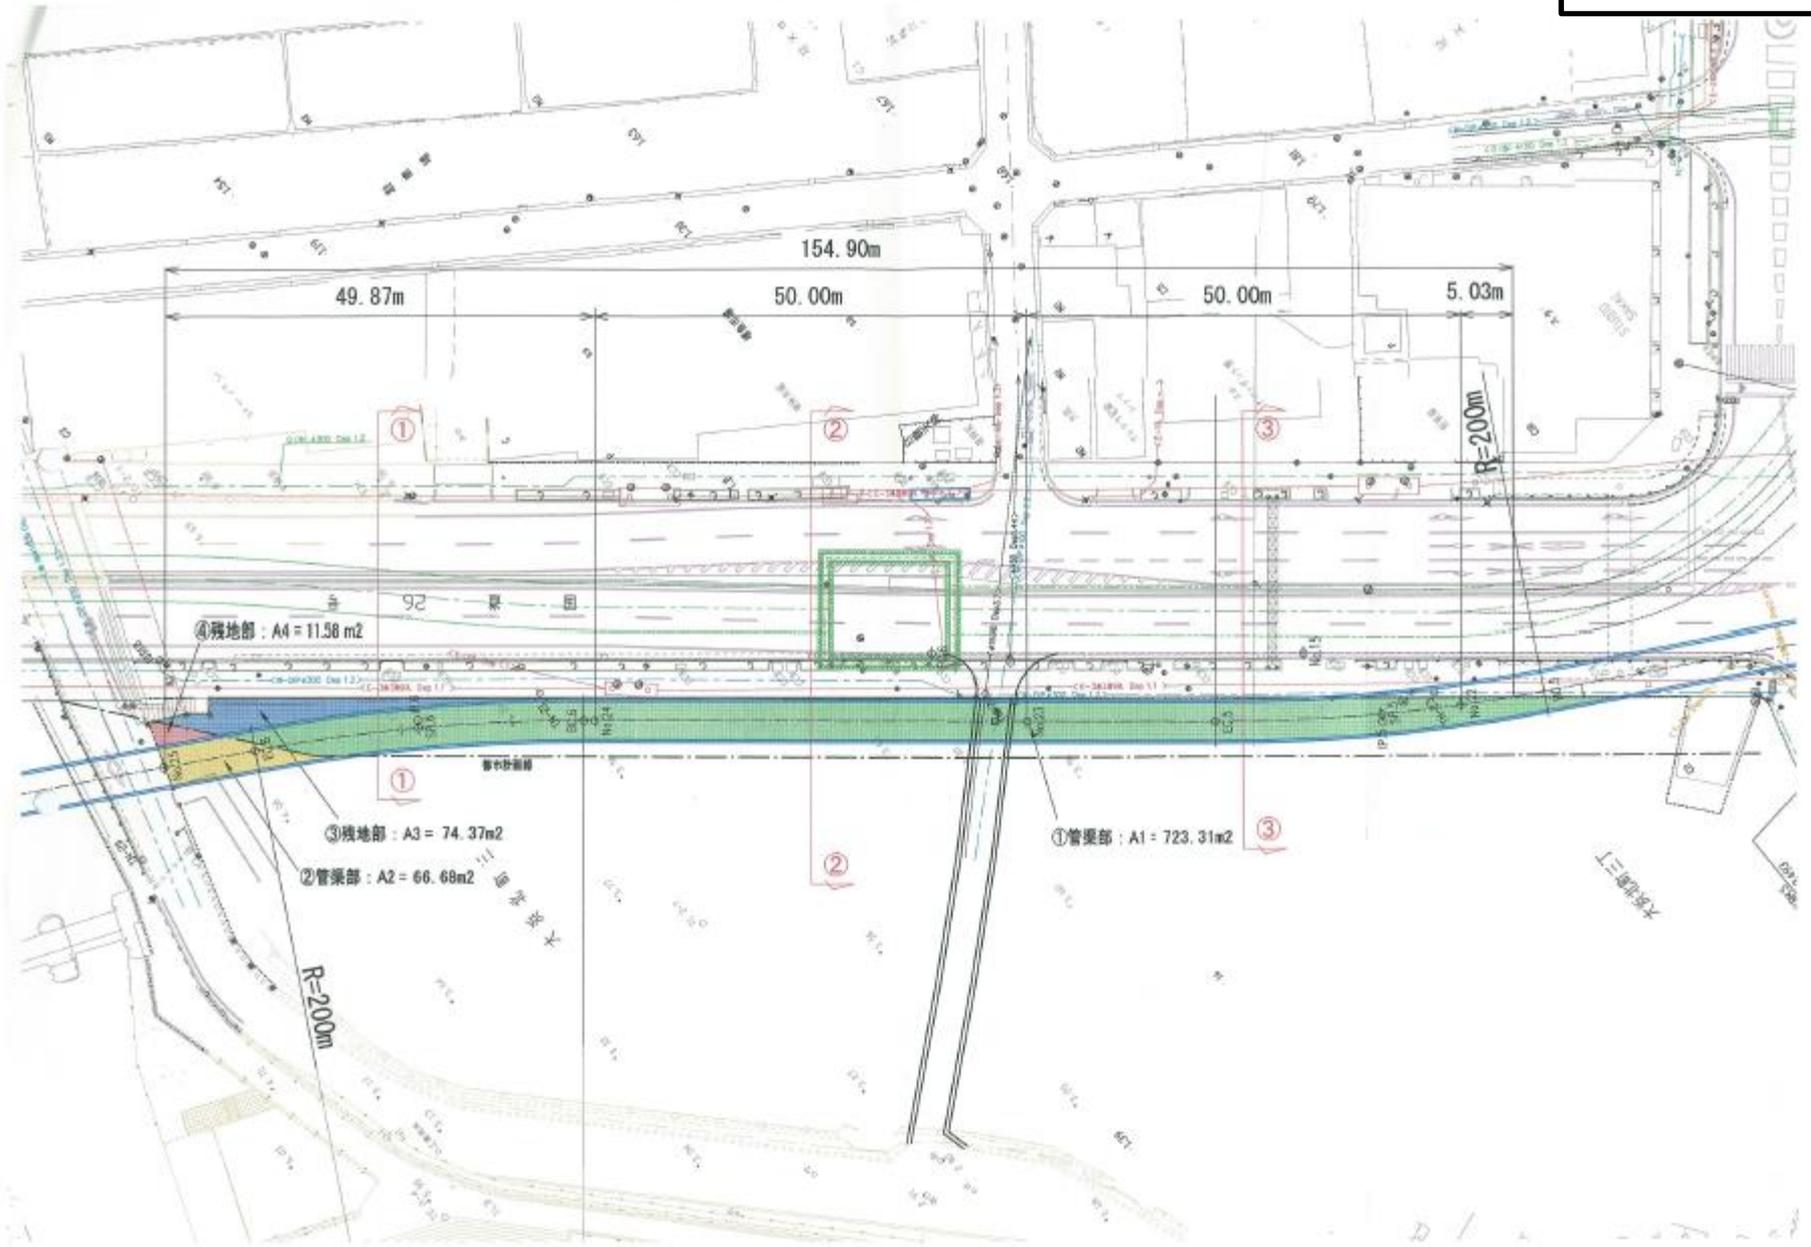


横断図 ①

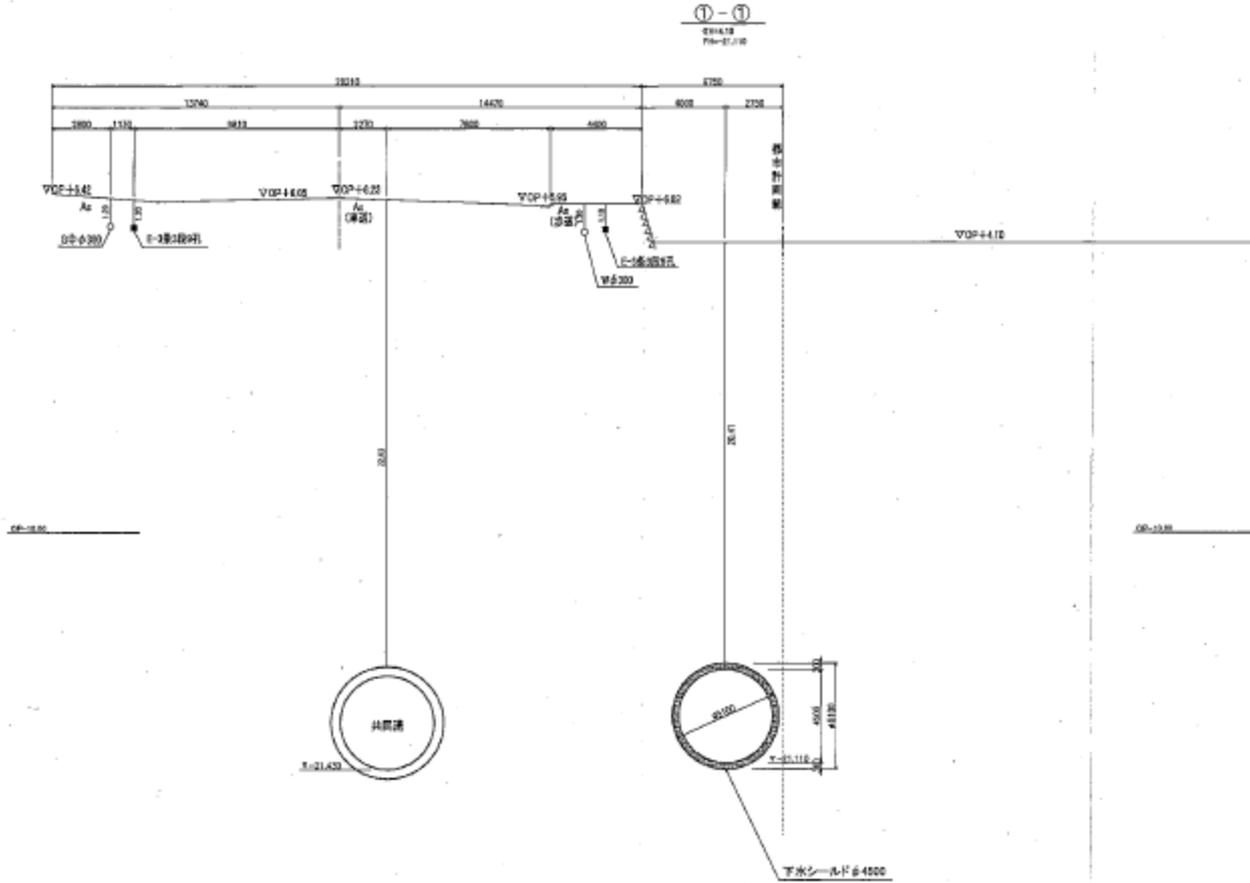


横断図 ②

② - ②
G412.0
76-11.0

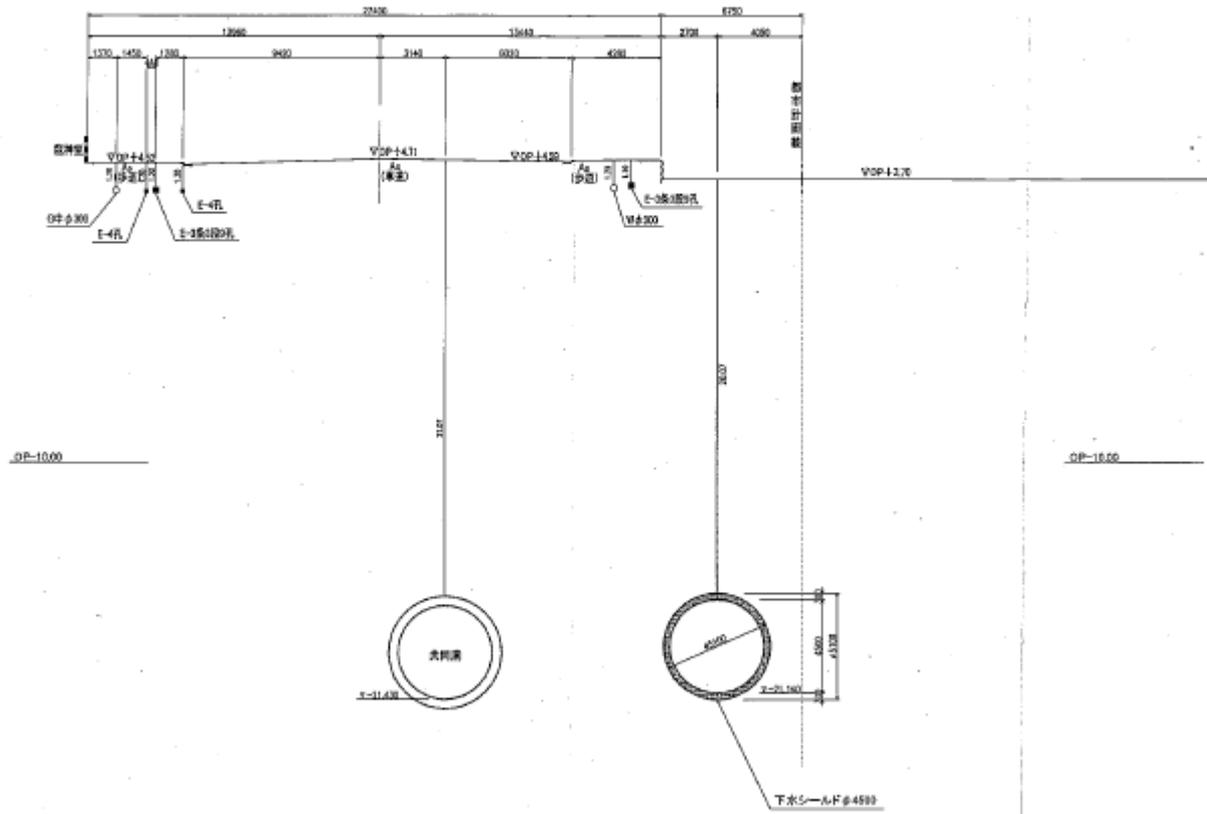

横断図 ③

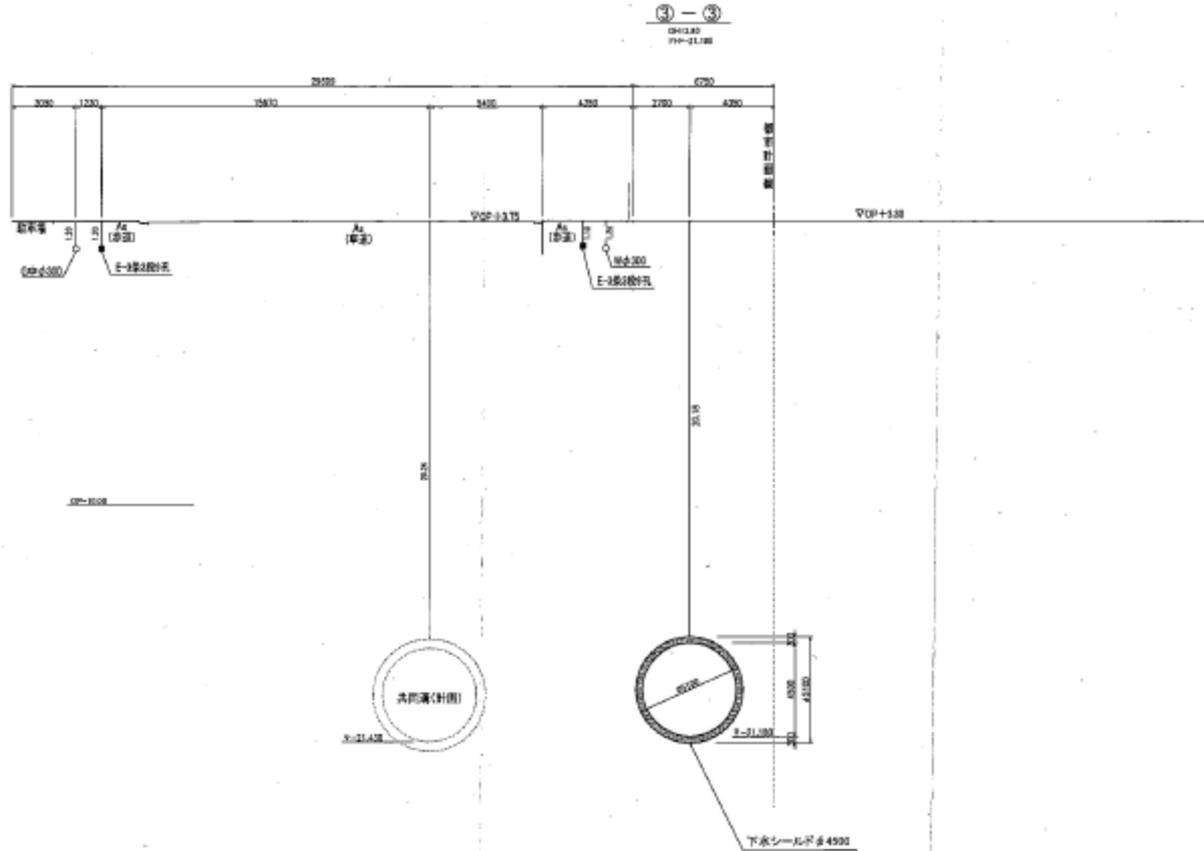

貸付地イメージ図

