


# 4. 親水空間整備に係る目標設定

護岸の整備状況（現状～長期）

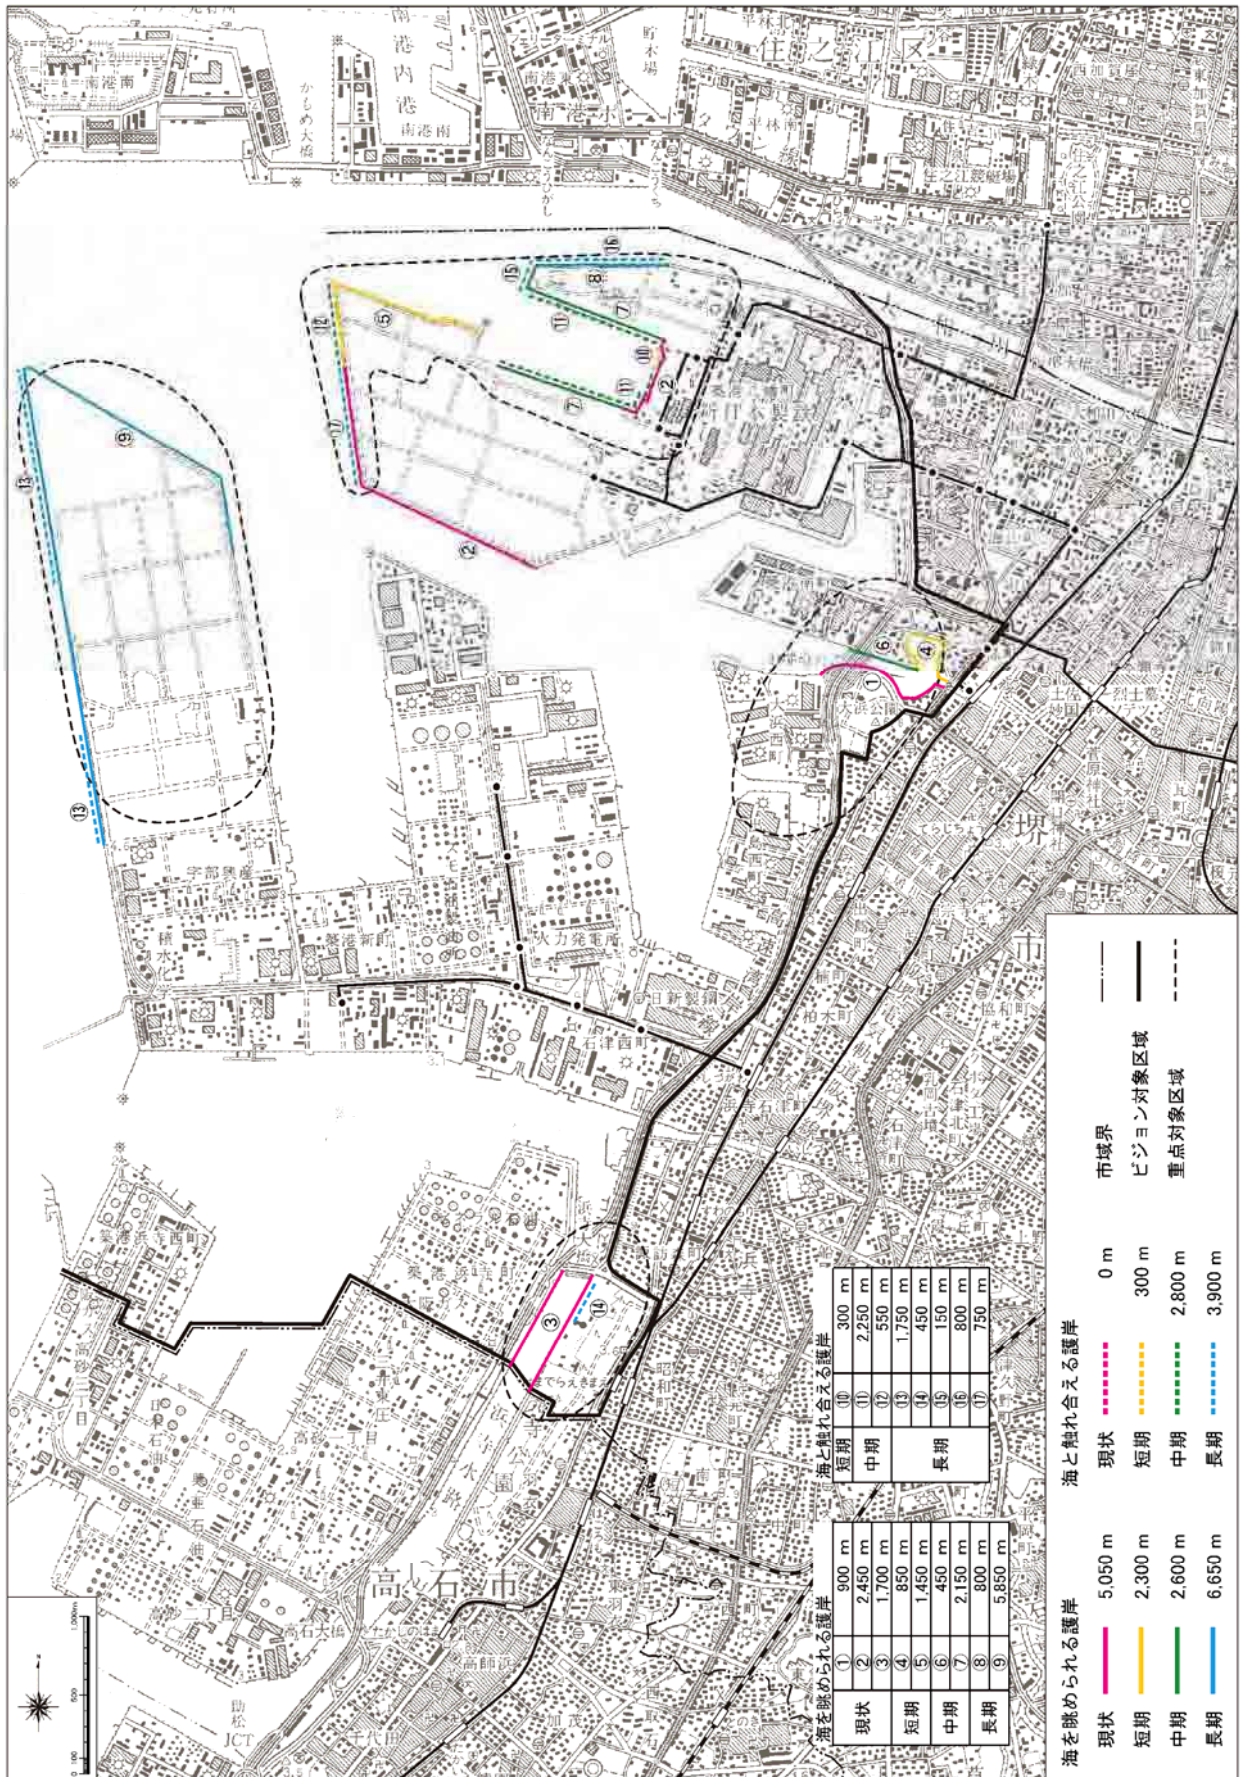

注) 整備箇所は概ねの位置を示したものであり、今後具体的な計画を作成することにより設定されるものである。



公園・緑地・広場の整備状況（現状～長期）



注) 整備箇所は概ねの位置を示したものであり、今後具体的な計画を作成することにより設定されるものである。