


南海本線連続立体交差事業区間 約2.7 km

(都)南海本線附属街路西6号線(W=6m)

(都)南海本線附属街路西5号線(W=6m)

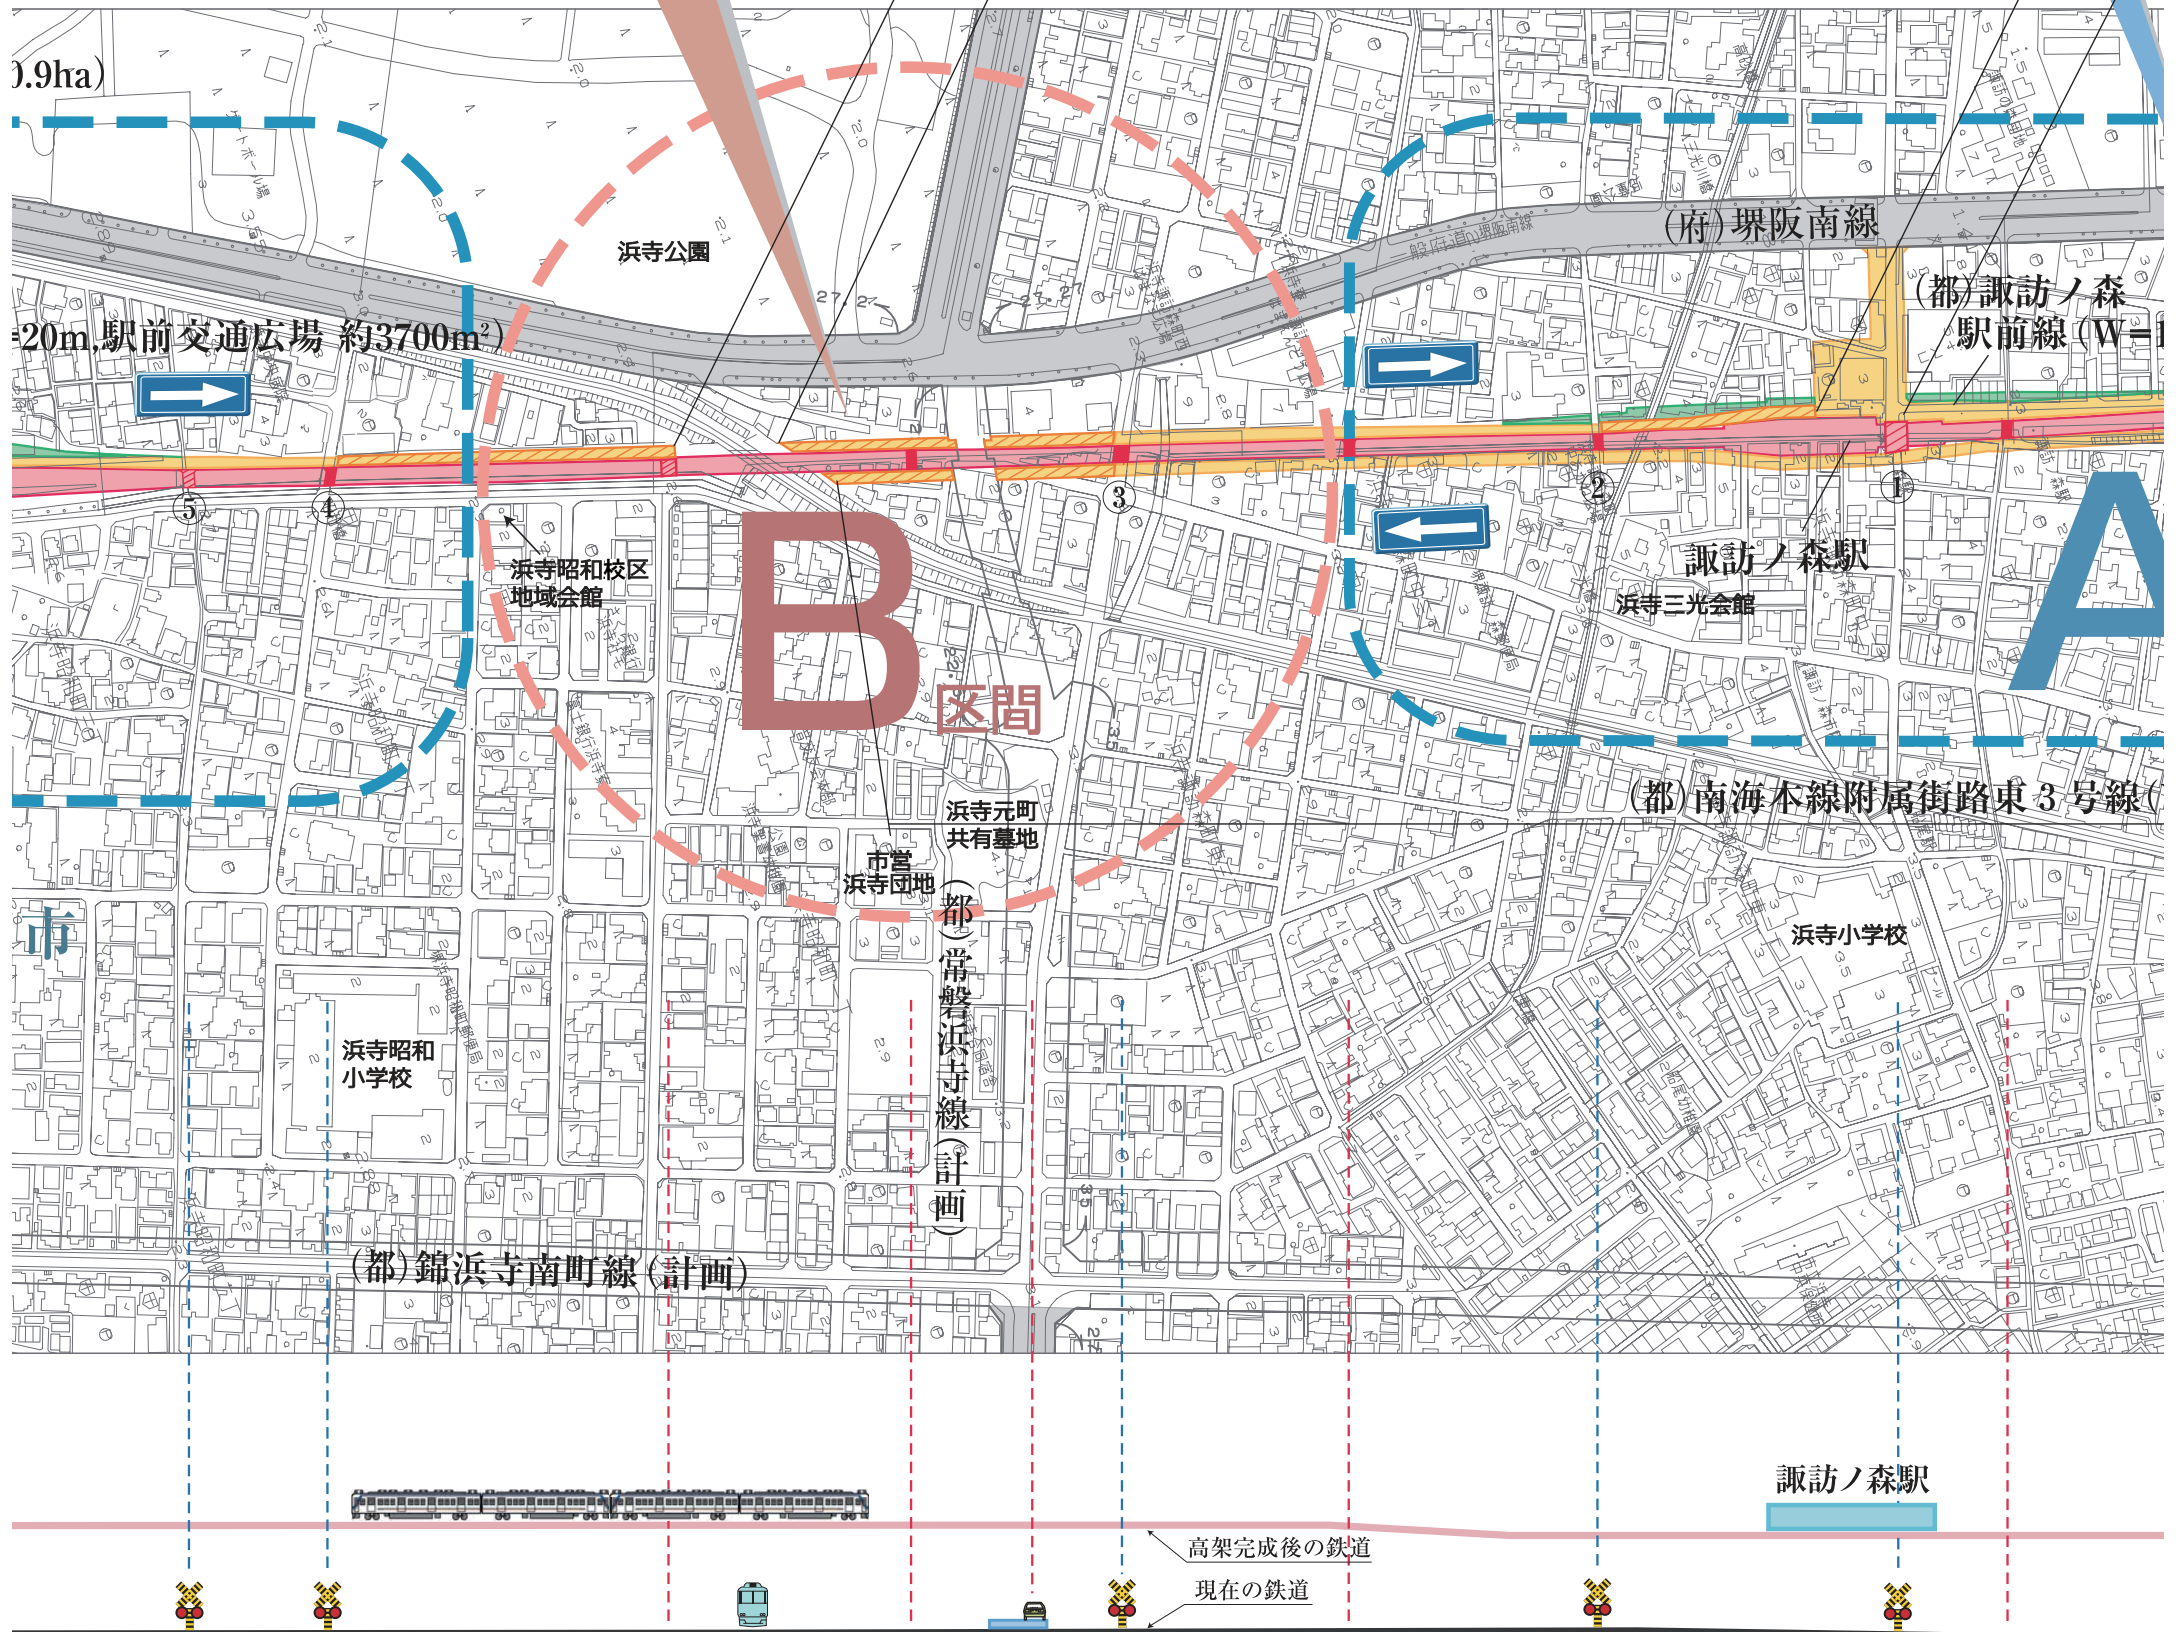

- ⑤ 諏訪ノ森5号踏切
- ④ 諏訪ノ森4号踏切
- 横断道路
- 阪堺線
- 横断道路
- (都)常磐浜寺線(計画)
- ③ 諏訪ノ森3号踏切
- 横断道路
- ② 諏訪ノ森1号踏切
- ① 石津川8号踏切
- 横断道路