


— 都市計画線 (新規・変更後)  
— 都市計画線 (変更前)  
 (築港天美線)  
— 仮線 (仮側道線)

都市計画施設の区域に加えて、仮線用地が必要となる区間  
 (西側のみ：砂道町3丁から北庄町3丁付近)

- ①本図面を再コピー及び転載することをご遠慮下さい。
- ②この図面は既存の地形図に都市計画線と仮線(仮側道)を重ねた参考図です。  
今後、多少の変動がある可能性があります。
- ③図面の地形は測量した年及び測量した方法などにより、現地と異なる場合があります。
- ④詳しい内容(事業予定等)につきましては、連続立体推進課へお問い合わせください。



都市計画参考図 (2枚目/全2枚)

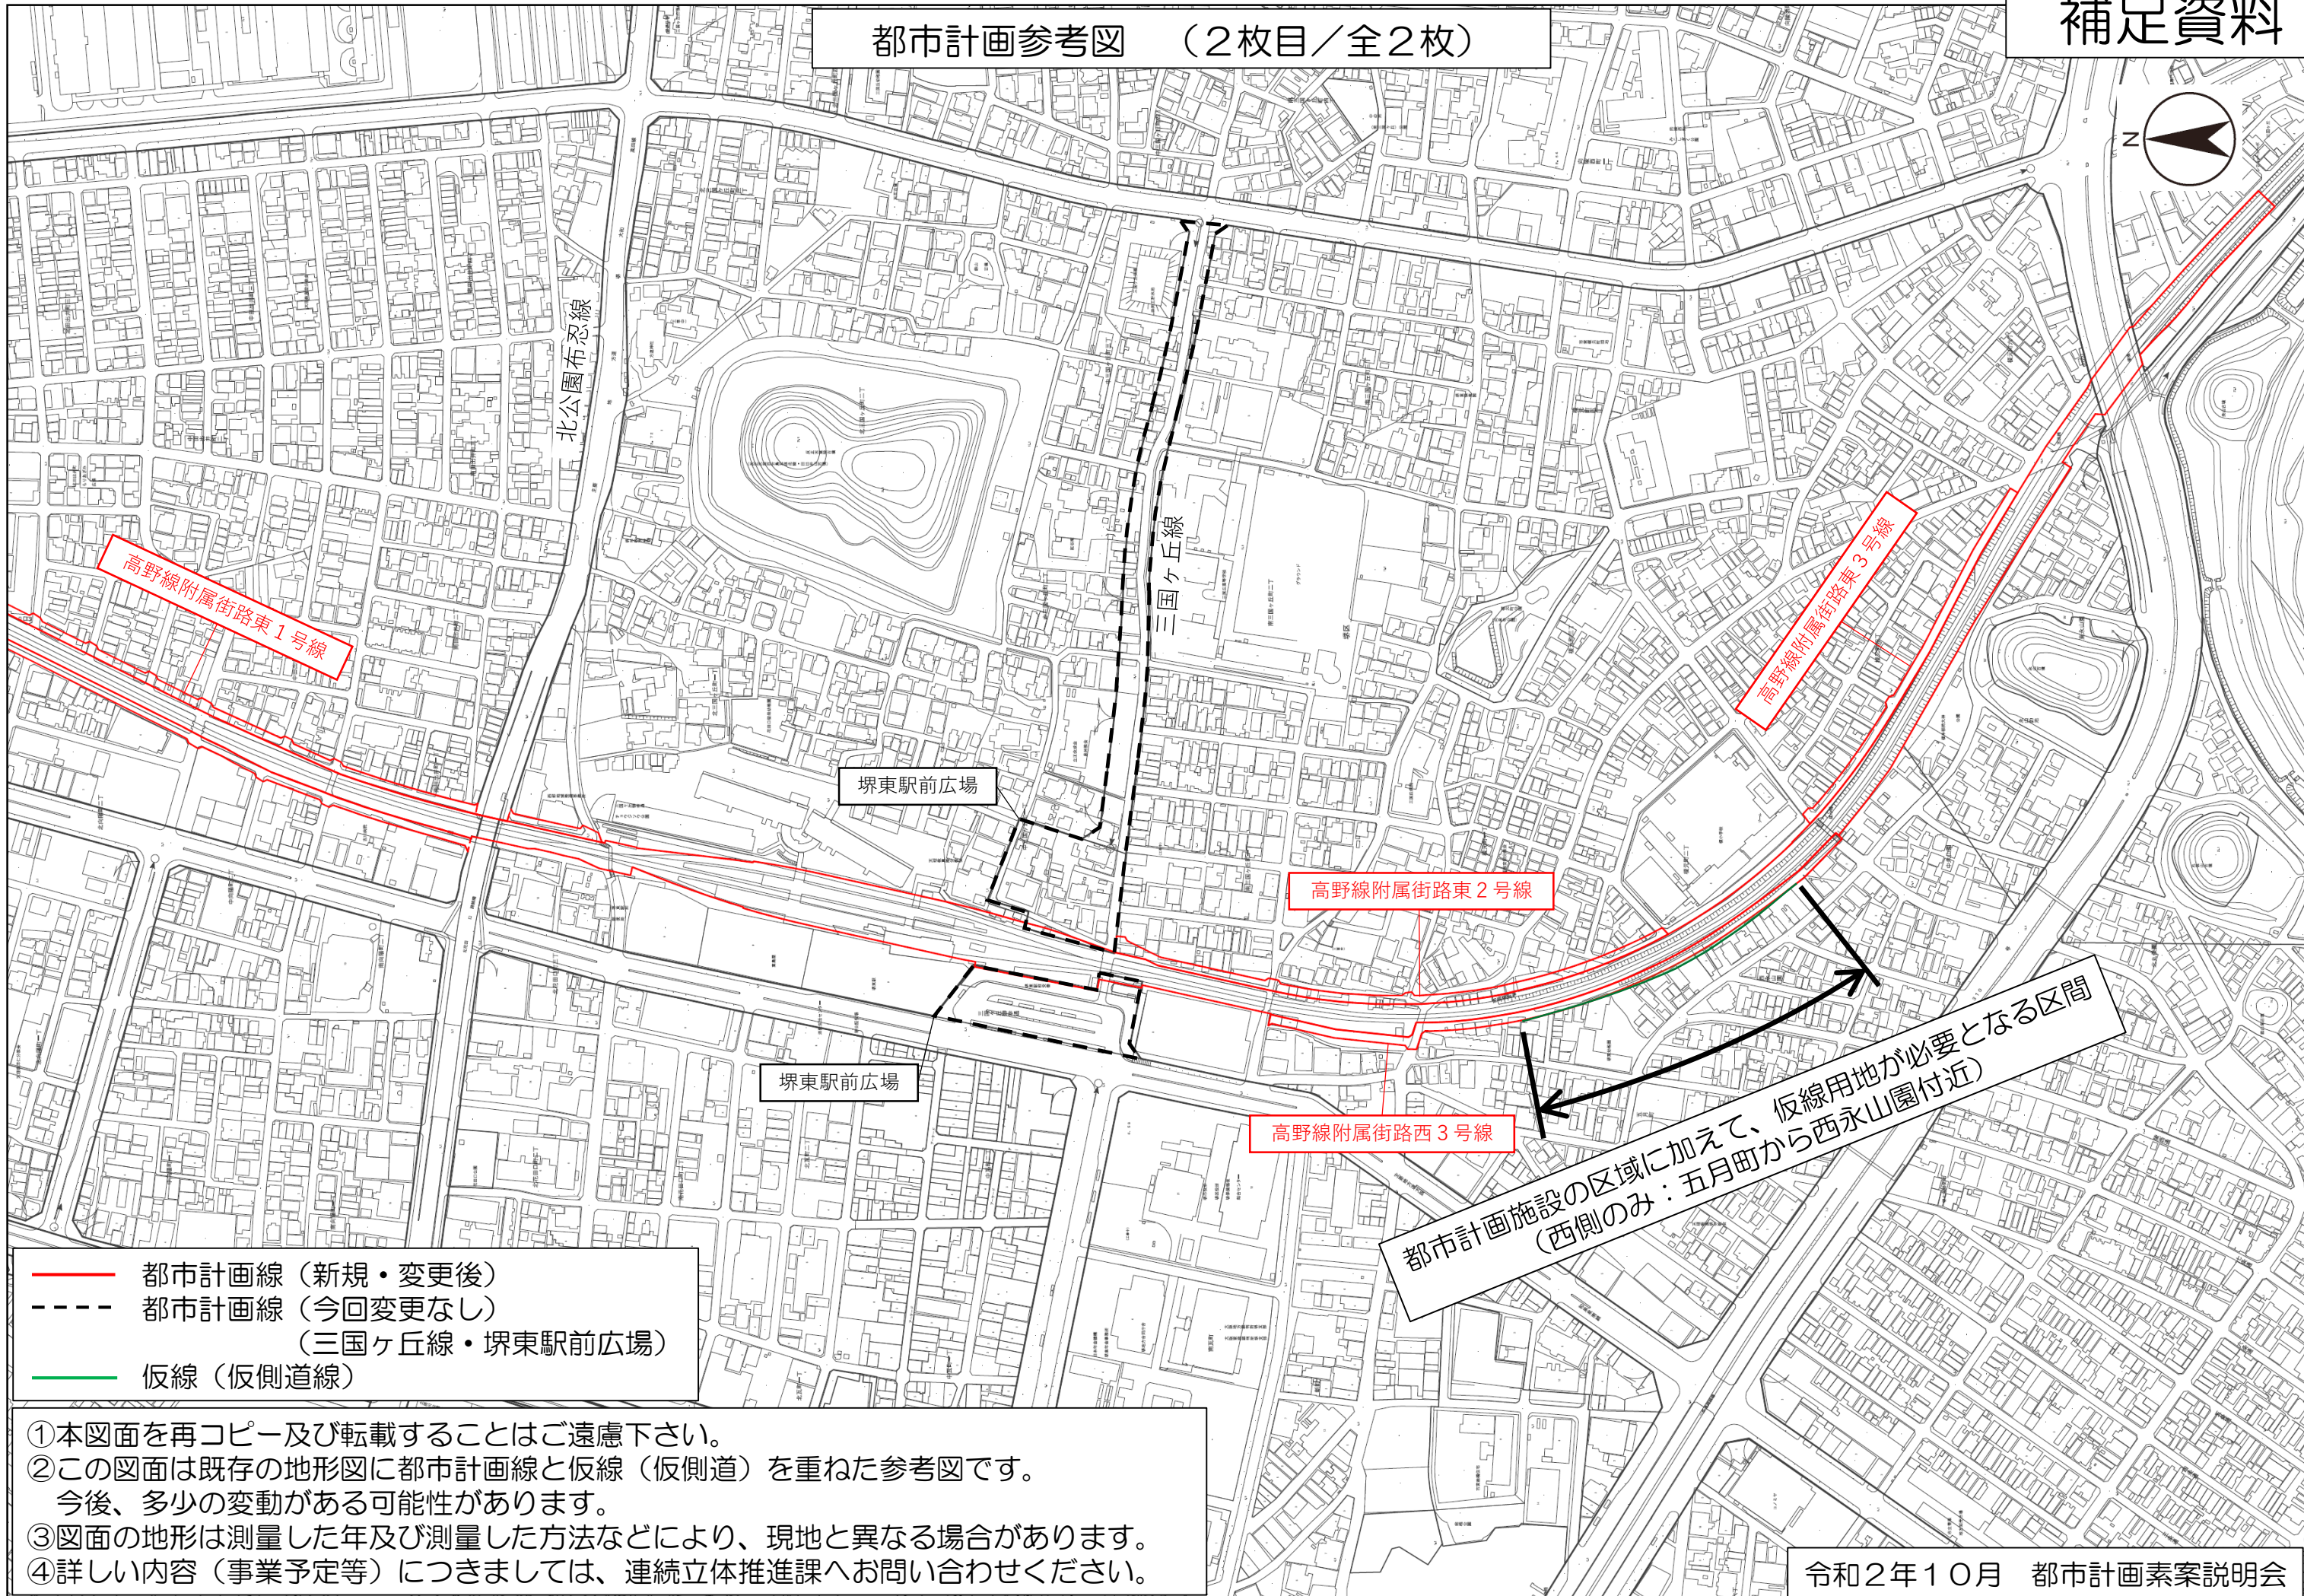

——— 都市計画線 (新規・変更後)  
 - - - 都市計画線 (今回変更なし)  
 (三国ヶ丘線・堺東駅前広場)  
 ——— 仮線 (仮側道線)

- ①本図面を再コピー及び転載することをご遠慮下さい。
- ②この図面は既存の地形図に都市計画線と仮線(仮側道)を重ねた参考図です。今後、多少の変動がある可能性があります。
- ③図面の地形は測量した年及び測量した方法などにより、現地と異なる場合があります。
- ④詳しい内容(事業予定等)につきましては、連続立体推進課へお問い合わせください。

都市計画施設の区域に加えて、仮線用地が必要となる区間  
 (西側のみ：五月町から西永山園付近)