

公用

登記年月日：令和8年8月18日


これは図面に記録されている内容を証明した書面である。
令和8年8月26日
大阪法務局堺支局

登記官

柏本和哉



地番	2-2・2-14	土地所在図
土地の所在	堺市南区桃山台三丁目	

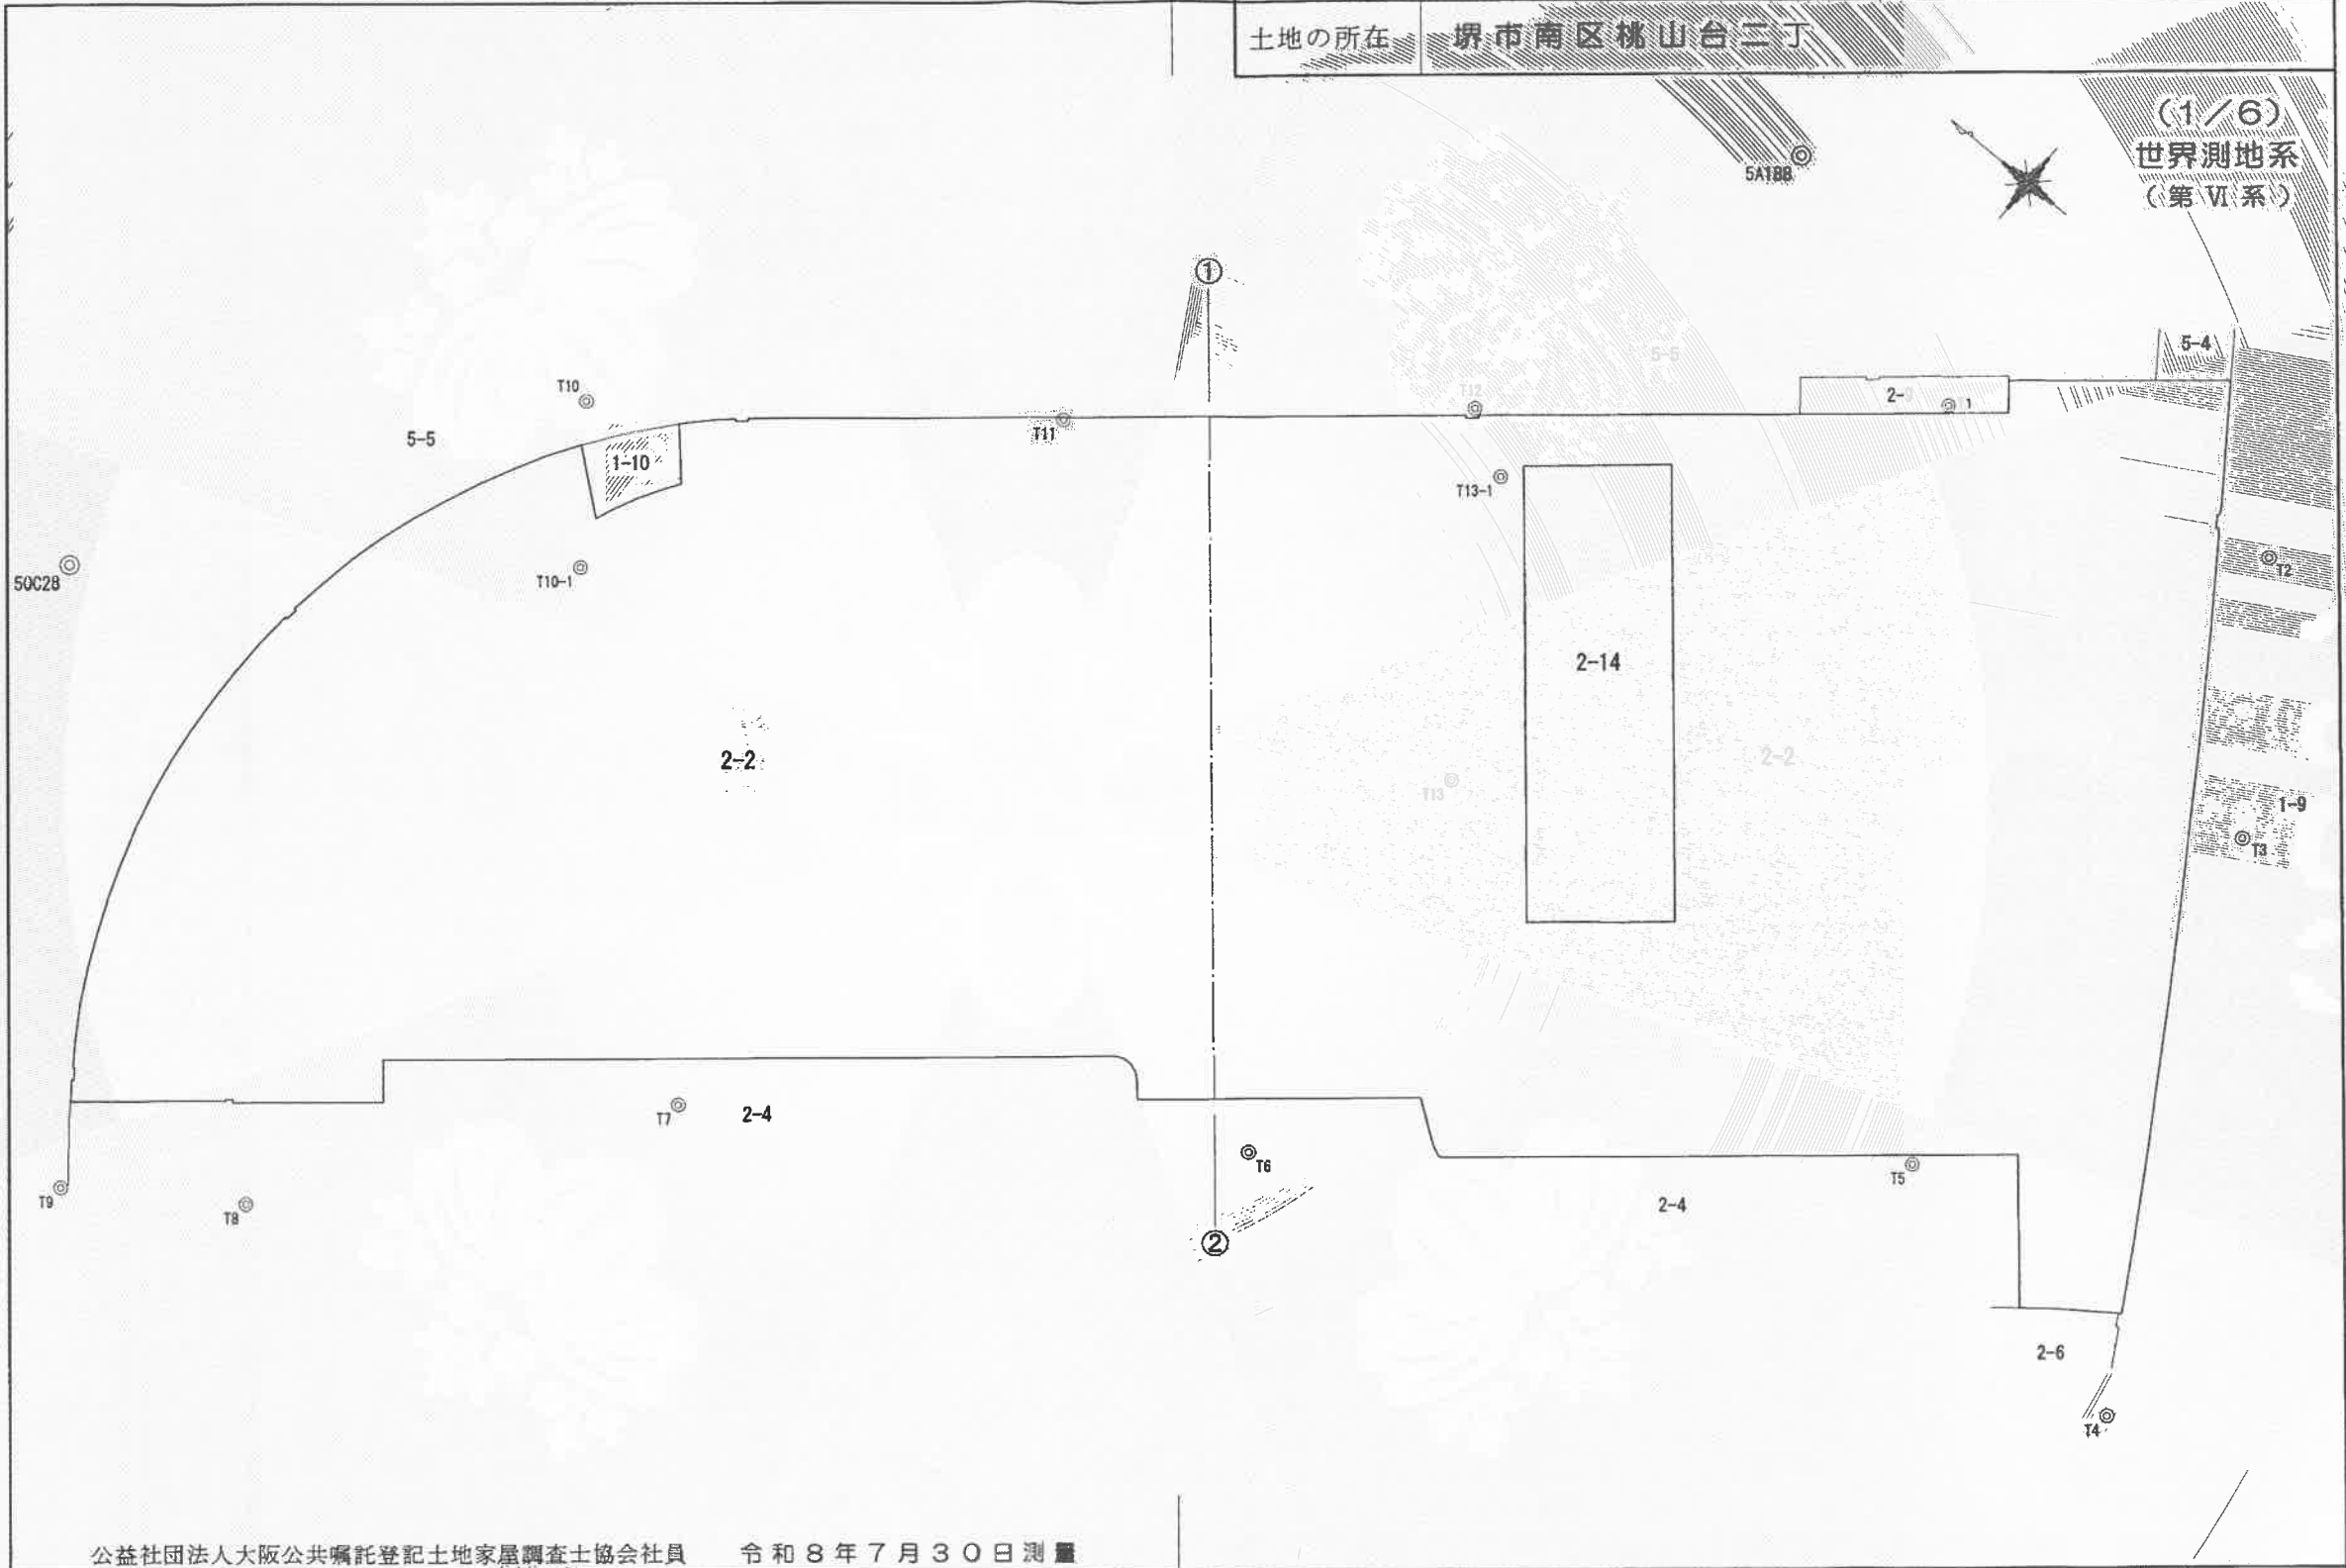

公益社団法人大阪公共嘱託登記土地家屋調査士協会社員 令和8年7月30日測量

作成者	堺市堺区中三国ヶ丘町五丁目3番24号 土地家屋調査士 中村一哲	(令和8年8月4日作成)	申請人	堺市長 永藤英機	縮尺	1/500
-----	------------------------------------	--------------	-----	----------	----	-------

(大阪土地家屋調査士会)

これは図面に記録されている内容を証明した書面である。
令和8年8月26日
大阪法務局堺支局

登記官

柏本和哉




地番 2-2・2-14

地積測量図

土地の所在 堺市南区桃山台二丁

(2/6)
世界測地系
(第Ⅵ系)

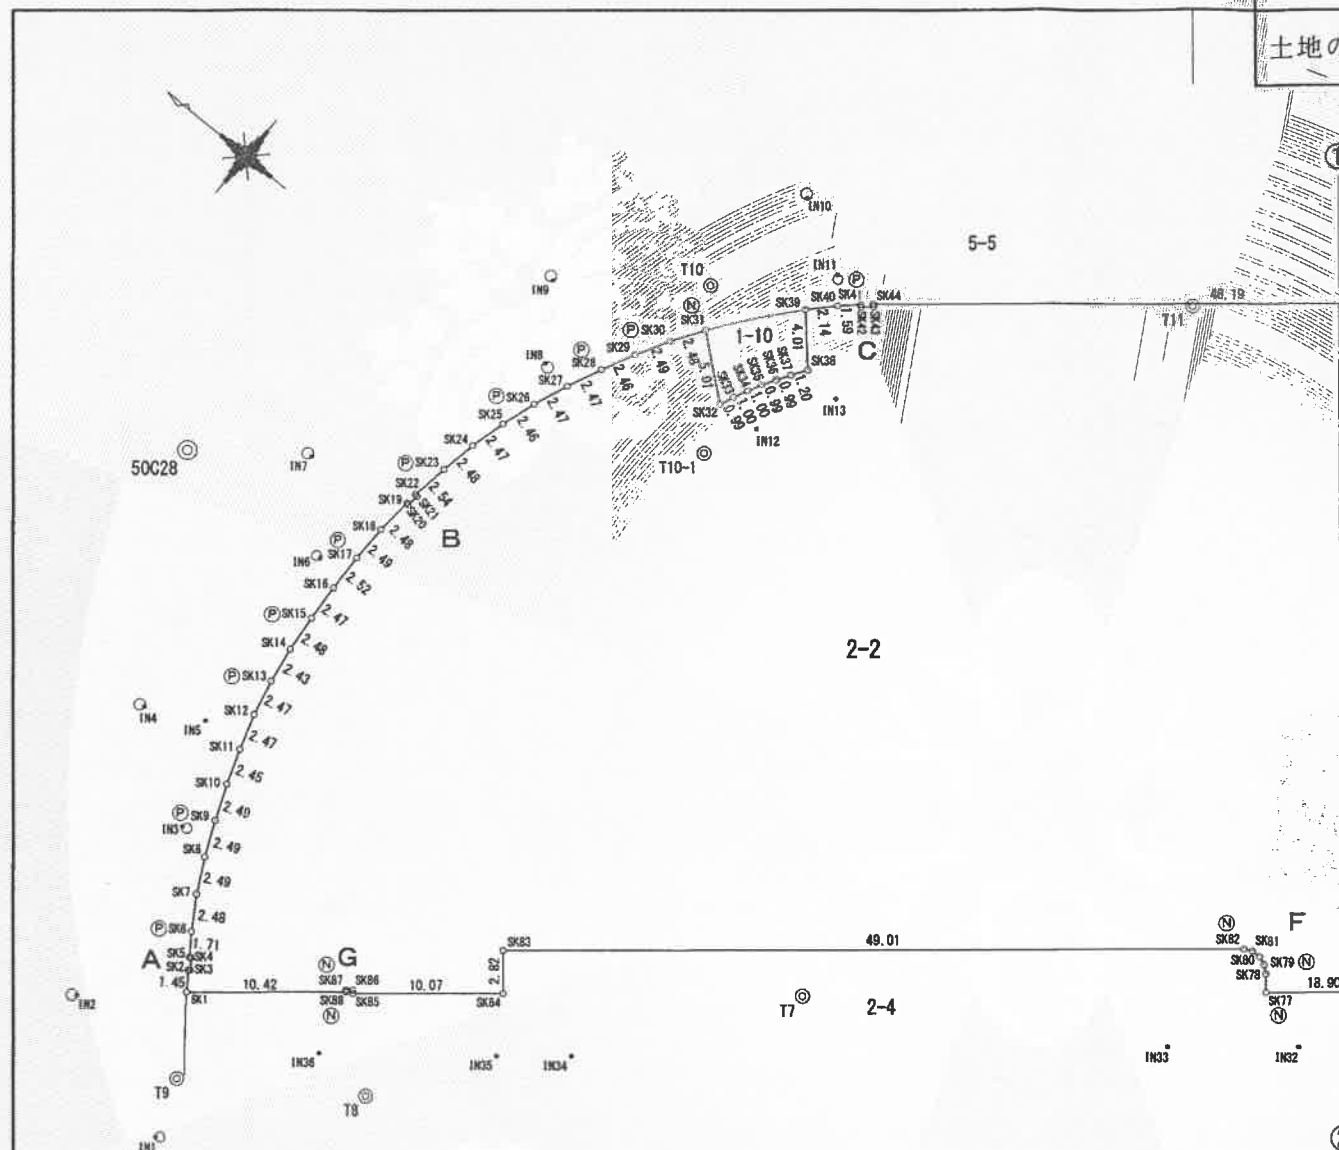


引照点間距離表		
境界点	引照点	距離
SK1	IN1	9.783
	IN2	7.242
SK6	IN1	13.756
	IN2	8.637
SK8	IN2	12.391
	IN3	2.458
SK10	IN3	4.024
	IN5	4.400
SK12	IN4	7.241
	IN5	3.208
SK14	IN4	10.290
	IN6	6.336
SK18	IN6	4.490
	IN7	6.704
SK24	IN7	10.866
	IN8	7.304
SK28	IN8	3.667
	IN9	6.712
SK31	T10	2.951
	IN9	10.628
SK32	T10-1	3.442
	IN12	2.904

引照点間距離表		
境界点	引照点	距離
SK35	IN12	2.998
	IN13	5.006
SK38	IN12	5.212
	IN13	2.713
SK39	IN10	7.312
	IN11	3.134
SK44	IN10	8.225
	IN11	3.049
SK77	IN32	4.237
	IN33	7.462
SK80	IN32	6.502
	IN33	8.541
SK82	IN32	7.450
	IN33	8.236
SK83	IN34	8.256
	IN35	6.949
SK84	IN34	6.081
	IN35	4.131
SK85	IN35	10.471
	IN36	4.530
SK88	IN35	10.956
	IN36	4.408


引照点座標リスト			
NO	X	Y	構築物
IN1	-167801.274	-46919.864	マンホール枠 (ポンチ穴)
IN2	-167791.331	-46915.962	マンホール枠 (ポンチ穴)
IN3	-167789.607	-46902.993	マンホール枠 (ポンチ穴)
IN4	-167782.597	-46898.526	マンホール枠 (ポンチ穴)
IN5	-167786.302	-46896.662	鉄
IN6	-167785.194	-46883.606	マンホール枠 (ポンチ穴)
IN7	-167780.448	-46878.809	マンホール枠 (ポンチ穴)
IN8	-167788.533	-46864.006	マンホール枠 (ポンチ穴)
IN9	-167785.399	-46859.452	マンホール枠 (ポンチ穴)

引照点座標リスト			
NO	X	Y	構築物
IN10	-167794.880	-46844.562	マンホール枠 (ポンチ穴)
IN11	-167799.656	-46847.161	マンホール枠 (ポンチ穴)
IN12	-167802.063	-46858.489	鉄
IN13	-167804.806	-46853.589	鉄
IN32	-167855.728	-46866.875	鉄
IN33	-167848.995	-46872.469	鉄
IN34	-167819.014	-46898.112	鉄
IN35	-167815.230	-46901.257	鉄
IN36	-167805.956	-46908.739	鉄

A拡大図 1/100 B拡大図 1/100 C拡大図 1/100 F拡大図 1/250

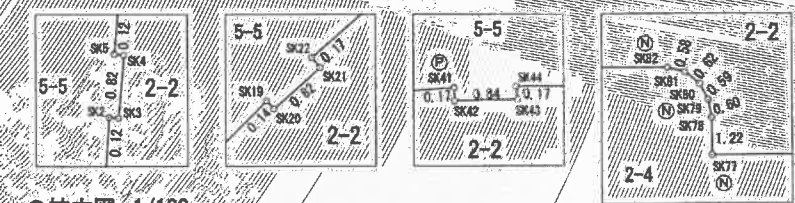

G拡大図 1/100

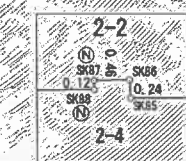

凡例

記号	境界線の種類
◎	コンクリート杭
Ⓚ	刻印
Ⓝ	鉄
Ⓟ	金属標

公益社団法人大阪公共嘱託登記土地家屋調査士協会社員 令和8年7月30日測量

作成者 堺市堺区中三国ヶ丘町五丁3番24号
土地家屋調査士 中村一哲

(令和8年8月4日作成)



申請人

堺市長 永藤英機

縮尺 1/500

(大阪土地家屋調査士会)

令和8年8月26日
これは図面に記録されている内容を証明した書面である
大阪法務局堺支局

登記官


柏本和哉



地番	2-2・2-14
土地の所在	堺市南区桃山台二丁

地積測量図

(3/6)
世界測地系
(第Ⅵ系)

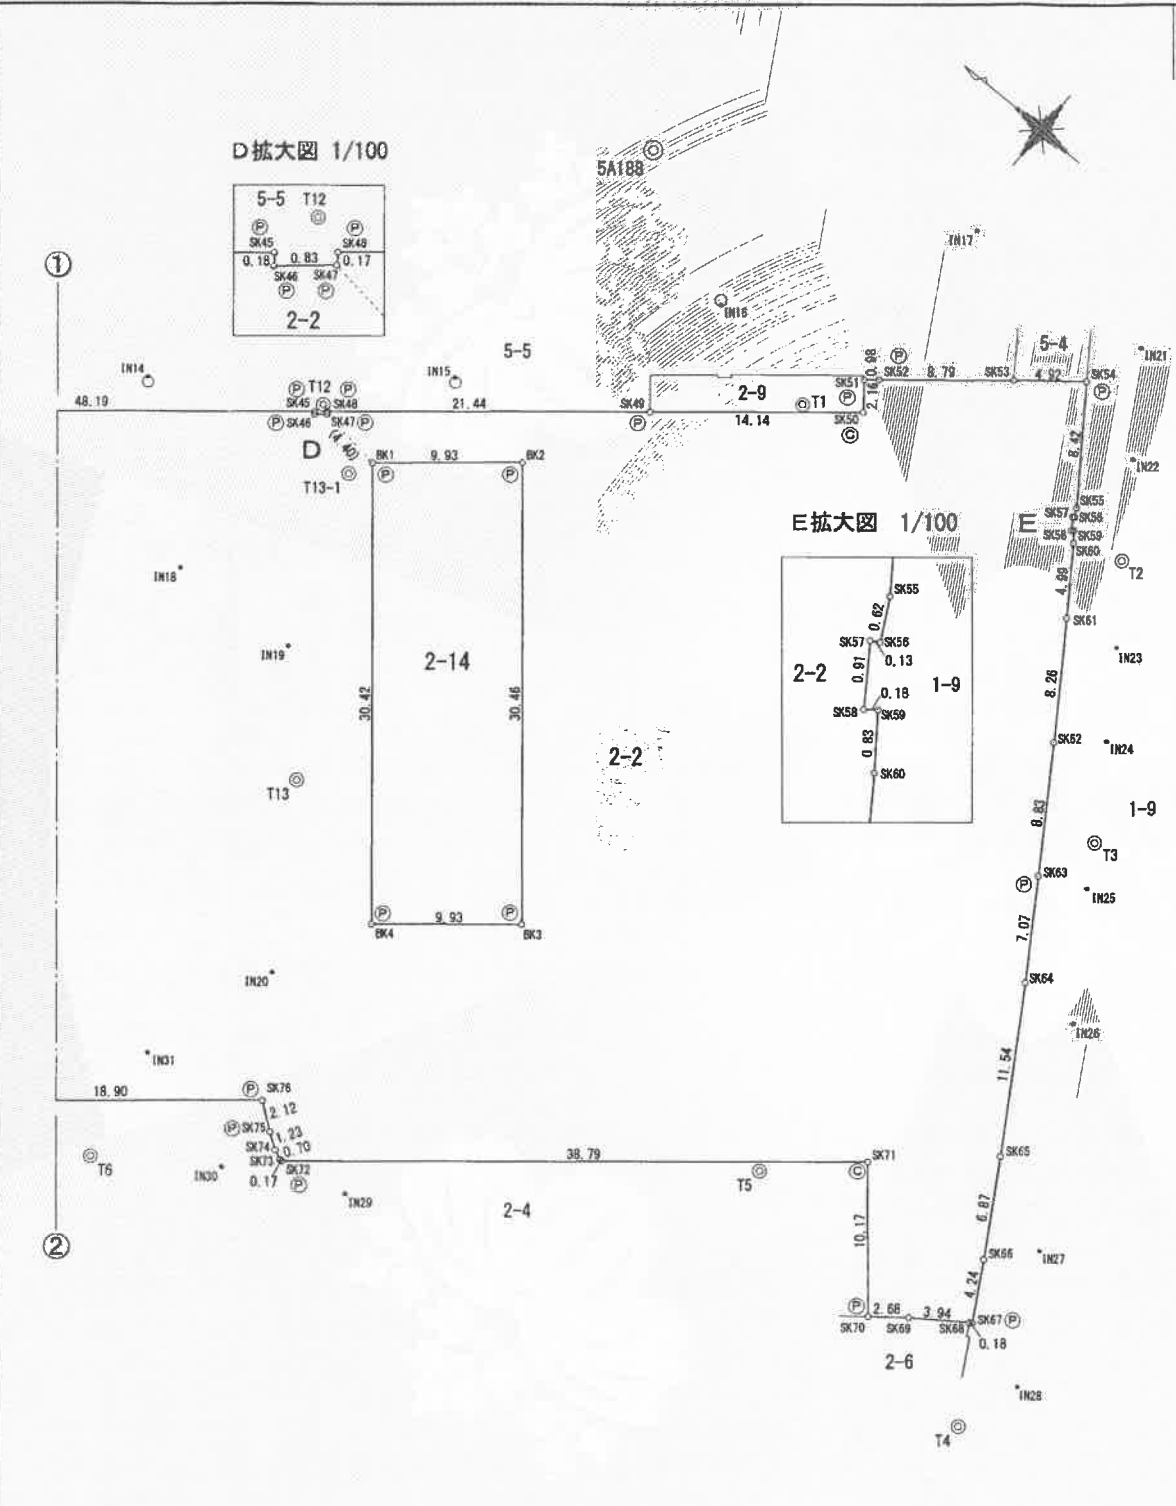

引照点座標リスト			
NO	X	Y	構 築 物
IN14	-167829.677	-46821.666	マンホール (ポンチ)
IN15	-167845.400	-46808.595	マンホール (ポンチ)
IN16	-167855.943	-46793.521	マンホール (ポンチ)
IN17	-167865.758	-46778.908	鉄
IN18	-167839.484	-46829.967	鉄
IN19	-167848.344	-46829.281	鉄
IN20	-167861.290	-46846.479	鉄
IN21	-167879.213	-46777.815	鉄
IN22	-167883.480	-46783.849	鉄

引照点座標リスト			
NO	X	Y	構 築 物
IN23	-167890.579	-46794.154	鉄
IN24	-167894.050	-46799.365	鉄
IN25	-167899.239	-46807.636	鉄
IN26	-167904.225	-46815.097	鉄
IN27	-167911.980	-46828.044	鉄
IN28	-167916.558	-46835.854	鉄
IN29	-167874.350	-46854.575	鉄
IN30	-167866.892	-46858.489	鉄
IN31	-167858.246	-46855.912	鉄

引照点間距離表		
境界点	引照点	距 離
SK48	IN14	12.241
	IN15	8.714
SK49	IN15	13.220
	IN16	8.512
SK51	IN16	10.702
	IN17	12.326
SK54	IN21	4.309
	IN22	6.050
SK55	T2	4.648
	IN22	4.989
SK61	T2	5.340
	IN23	3.876
SK62	IN23	7.563
	IN24	3.559
SK63	T3	4.402
	IN25	3.429

引照点間距離表		
境界点	引照点	距 離
SK65	IN26	9.975
	IN27	6.775
SK67	IN27	6.498
	IN28	5.162
SK72	IN29	4.697
	IN30	4.072
SK75	IN30	3.999
	IN31	9.757
SK76	IN30	5.163
	IN31	8.351
BK1	IN18	14.556
	IN19	13.317
BK4	T13	10.670
	IN20	7.286

凡 例	
記号	境界線の種類
◎	コンクリート杭
⊗	刻印
Ⓝ	鉄
Ⓟ	金属標

公益社団法人大阪公共嘱託登記土地家屋調査士協会社員		令和8年7月30日測量	
作成者	堺市堺区中三国ヶ丘町五丁3番24号 土地家屋調査士 中村 一 哲	申請人	堺市長 永 藤 英 機
(令和8年8月4日作成)		縮尺	1/500

(大阪土地家屋調査士会)

登記年月日：令和8年8月18日

令和8年8月26日
これは図面に記録されている内容を証明した書面である。
大阪法務局堺支局

登記官

柏本和哉



地番	2-2-2-14	地積測量図
土地の所在	堺市南区桃山台二丁	

(4/6)
世界測地系
(第Ⅵ系)

求積表

地番	2-2			
NO.	標識	X	Y	辺長
SK1		-167796.769	-46911.179	1.45
SK2		-167795.920	-46909.998	0.12
SK3		-167796.019	-46909.927	0.82
SK4		-167795.546	-46909.246	0.12
SK5		-167795.441	-46909.313	1.71
SK6	Ⓔ	-167794.462	-46907.912	2.48
SK7		-167793.142	-46905.802	2.49
SK8		-167791.992	-46903.588	2.49
SK9	Ⓔ	-167790.974	-46901.306	2.49
SK10		-167790.036	-46898.991	2.45
SK11		-167789.232	-46896.672	2.47
SK12		-167788.485	-46894.310	2.47
SK13	Ⓔ	-167787.913	-46891.904	2.43
SK14		-167787.531	-46889.496	2.48
SK15	Ⓔ	-167787.274	-46887.026	2.47
SK16		-167787.110	-46884.560	2.52
SK17	Ⓔ	-167787.053	-46882.037	2.49
SK18		-167787.112	-46879.546	2.48
SK19		-167787.328	-46877.073	0.14
SK20		-167787.474	-46877.092	0.82
SK21		-167787.600	-46876.276	0.17
SK22		-167787.430	-46876.249	2.54
SK23	Ⓔ	-167787.846	-46873.743	2.48
SK24		-167788.310	-46871.307	2.47
SK25		-167788.932	-46868.913	2.46
SK26	Ⓔ	-167789.693	-46866.573	2.47
SK27		-167790.597	-46864.265	2.47
SK28	Ⓔ	-167791.607	-46862.006	2.46
SK29		-167792.711	-46859.807	2.49
SK30	Ⓔ	-167793.920	-46857.625	2.48
SK31	Ⓔ	-167795.287	-46855.553	5.01

SK32		-167799.168	-46858.723	0.99
SK33		-167799.531	-46857.793	1.00
SK34		-167799.956	-46856.884	1.00
SK35		-167800.411	-46855.987	0.99
SK36		-167800.914	-46855.124	0.99
SK37		-167801.449	-46854.281	1.20
SK38		-167802.111	-46853.277	4.01
SK39		-167799.429	-46850.287	2.14
SK40		-167800.913	-46848.740	1.59
SK41	Ⓔ	-167802.079	-46847.646	0.17
SK42		-167802.193	-46847.774	0.84
SK43		-167802.829	-46847.215	0.17
SK44		-167802.705	-46847.096	48.19
SK45	Ⓔ	-167839.736	-46816.259	0.18
SK46	Ⓔ	-167839.846	-46816.401	0.83
SK47	Ⓔ	-167840.474	-46815.858	4.40
BK1	Ⓔ	-167844.841	-46816.432	30.42
BK4	Ⓔ	-167864.279	-46839.834	9.93
BK3	Ⓔ	-167871.918	-46833.488	30.46
BK2	Ⓔ	-167852.451	-46810.052	9.93
BK1	Ⓔ	-167844.841	-46816.432	4.40
SK47	Ⓔ	-167840.474	-46815.858	0.17
SK48	Ⓔ	-167840.375	-46815.715	21.44
SK49	Ⓔ	-167856.849	-46801.985	14.14
SK50	Ⓔ	-167867.718	-46792.930	2.16
SK51	Ⓔ	-167866.395	-46791.218	0.98
SK52	Ⓔ	-167867.145	-46790.573	8.79
SK53		-167873.945	-46784.988	4.92
SK54	Ⓔ	-167877.761	-46781.873	8.42
SK55		-167882.606	-46788.761	0.62
SK56		-167882.898	-46789.312	0.13
SK57		-167882.781	-46789.381	0.91

凡例

記号	境界線の種類
Ⓔ	コンクリート杭
Ⓚ	刻印
Ⓝ	紙
Ⓟ	金属標

公益社団法人大阪公共嘱託登記土地家屋調査士協会社員 令和8年7月30日測量

作成者	堺市堺区中三国ヶ丘町五丁3番24号 土地家屋調査士 中村一哲
-----	-----------------------------------



(令和8年8月4日作成)



申請人

堺市長 永藤英機

縮尺	1
----	---

(大阪土地家屋調査士会)

登記年月日：令和8年8月18日

令和8年8月26日
これは図面に記録されている内容を証明した書面である。
大阪法務局堺支局

登記官

柏本和哉



地番	2-2・2-14	地積測量図
土地の所在	堺市南区桃山台三丁	

(5/6)
世界測地系
(第Ⅵ系)

SK58		-167883.295	-46790.133	0.18
SK59		-167883.445	-46790.018	0.83
SK60		-167883.938	-46790.688	4.99
SK61		-167886.758	-46794.806	8.26
SK62		-167891.345	-46801.679	8.83
SK63	Ⓟ	-167896.139	-46809.103	7.07
SK64	Ⓟ	-167899.952	-46815.067	11.54
SK65	Ⓟ	-167905.968	-46824.919	6.87
SK66	Ⓟ	-167909.470	-46830.837	4.24
SK67	Ⓟ	-167911.568	-46834.529	0.18
SK68	Ⓟ	-167911.411	-46834.624	3.94
SK69		-167908.180	-46836.894	2.68
SK70	Ⓟ	-167906.080	-46838.561	10.17
SK71	Ⓞ	-167899.557	-46830.753	38.79
SK72	Ⓟ	-167869.766	-46855.603	0.17
SK73		-167869.594	-46855.603	0.70
SK74		-167868.944	-46855.318	1.23
SK75	Ⓟ	-167867.918	-46854.623	2.12
SK76	Ⓟ	-167866.202	-46853.372	18.90
SK77	Ⓝ	-167851.713	-46865.519	1.22
SK78		-167850.917	-46864.587	0.60
SK79	Ⓝ	-167850.458	-46864.199	0.59
SK80		-167849.907	-46863.976	0.62
SK81		-167849.287	-46863.992	0.58
SK82	Ⓝ	-167848.760	-46864.236	49.01
SK83	Ⓟ	-167811.136	-46895.642	2.82
SK84	Ⓟ	-167812.940	-46897.818	10.07
SK85		-167805.202	-46904.272	0.24
SK86		-167805.039	-46904.097	0.46
SK87	Ⓝ	-167804.683	-46904.402	0.12
SK88	Ⓝ	-167804.763	-46904.495	10.42
倍面積		-11664.344690	面積	5832.1723450
			地積	5832.17 m

地番		2-14		
NO.	標識	X	Y	辺長
BK1	Ⓟ	-167844.841	-46816.432	9.93
BK2	Ⓟ	-167852.451	-46810.052	30.46
BK3	Ⓟ	-167871.918	-46833.488	9.93
BK4	Ⓟ	-167864.279	-46839.834	30.42
倍面積		-604.668846	面積	302.3344230
			地積	302.33 m


凡 例	
記号	境界標の種類
◎	コンクリート杭
Ⓚ	刻 印
Ⓝ	鉄
Ⓟ	金属標

作成者	堺市堺区中三国ヶ丘町五丁3番24号 土地家屋調査士 中村一哲	公益社団法人大阪公共嘱託登記土地家屋調査士協会社員 令和8年7月30日測量	申請人 堺市長 永藤英機	縮尺 1
		(令和8年8月4日作成)		(大阪土地家屋調査士会)

令和8年8月26日
これは図面に記録されている内容を証明した書面である。
大阪法務局堺支局

登記官

柏本和哉

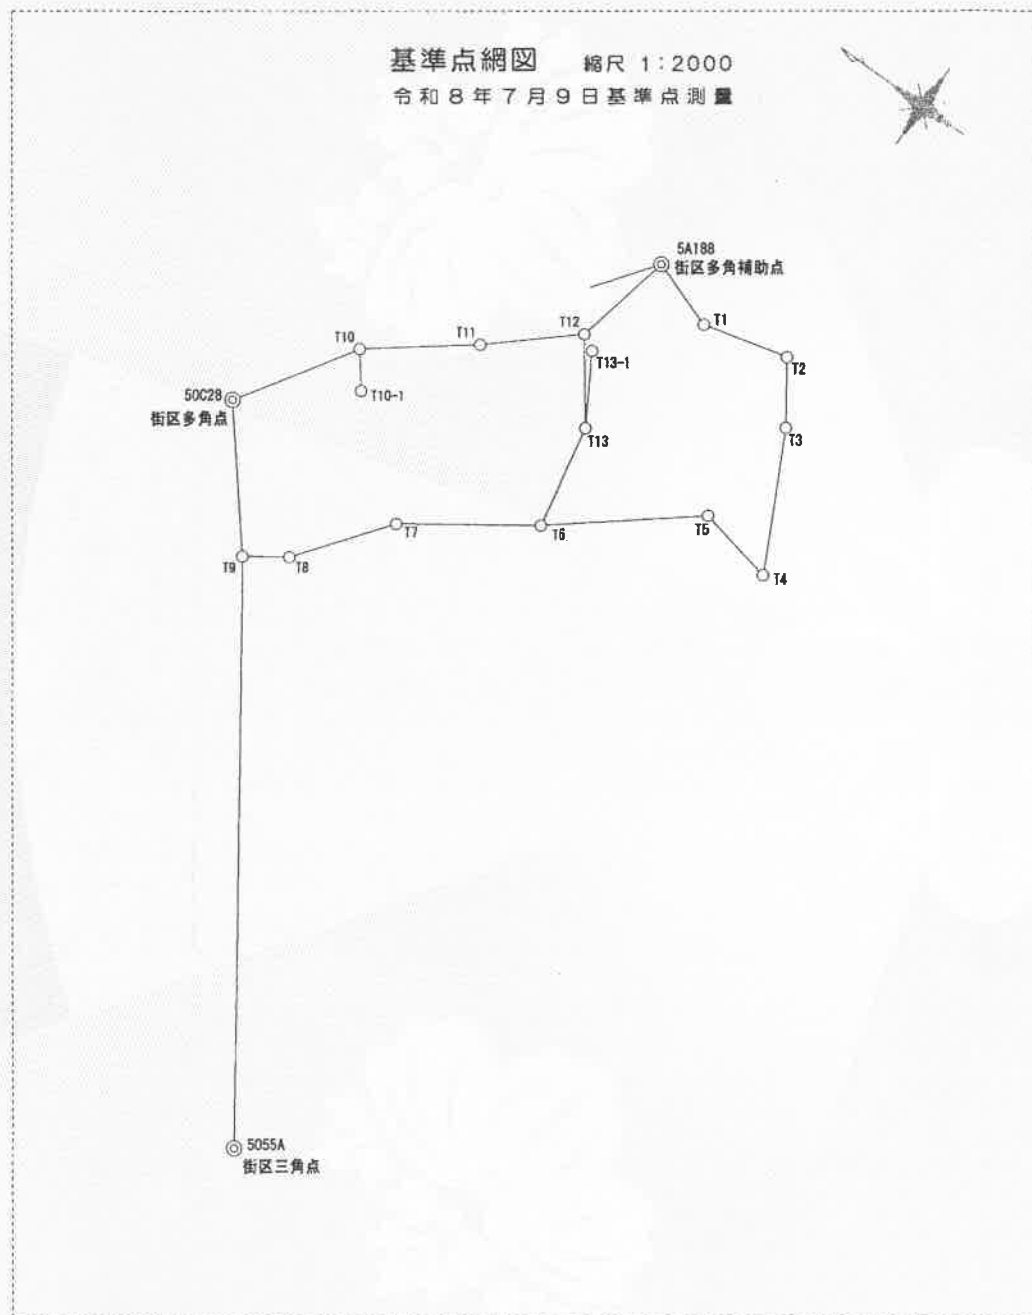

地番	2-2・2-14	地積測量図
土地の所在	堺市南区桃山台三丁	

(6/6)
世界測地系
(第Ⅵ系)

既知点の名称及び座標値 (世界測地系) (第Ⅵ系)					
名称	符号	X	Y	標識	縮尺係数
街区三角点	5055A	-167888.105	-47044.457	金属標	0.999927
街区多角点	50C28	-167773.964	-46883.655	金属標	0.999927
街区多角補助点	5A188	-167845.943	-46788.502	紙	0.999927

多角点座標リスト			
NO	X	Y	標識
T1	-167864.314	-46795.113	紙
T2	-167887.198	-46789.484	紙
T3	-167897.713	-46804.992	紙
T4	-167915.225	-46840.317	紙
T5	-167894.435	-46835.810	紙
T6	-167859.706	-46863.565	紙
T7	-167828.271	-46885.328	紙
T8	-167810.167	-46908.909	紙
T9	-167799.911	-46915.977	紙
T10	-167793.683	-46853.075	紙
T11	-167819.113	-46833.664	紙
T12	-167839.879	-46815.527	紙
T13	-167854.439	-46835.711	紙
T10-1	-167800.449	-46861.918	紙
T13-1	-167844.110	-46817.970	紙

公益社団法人大阪公共嘱託登記土地家屋調査士協会社員 令和8年7月30日測量

作成者
堺市堺区中三国ヶ丘町五丁3番24号
土地家屋調査士 中村一哲



(令和8年8月4日作成)



申請人

堺市長 永藤英機

縮尺 1/

(大阪土地家屋調査士会)