計画平面図 S=1:400

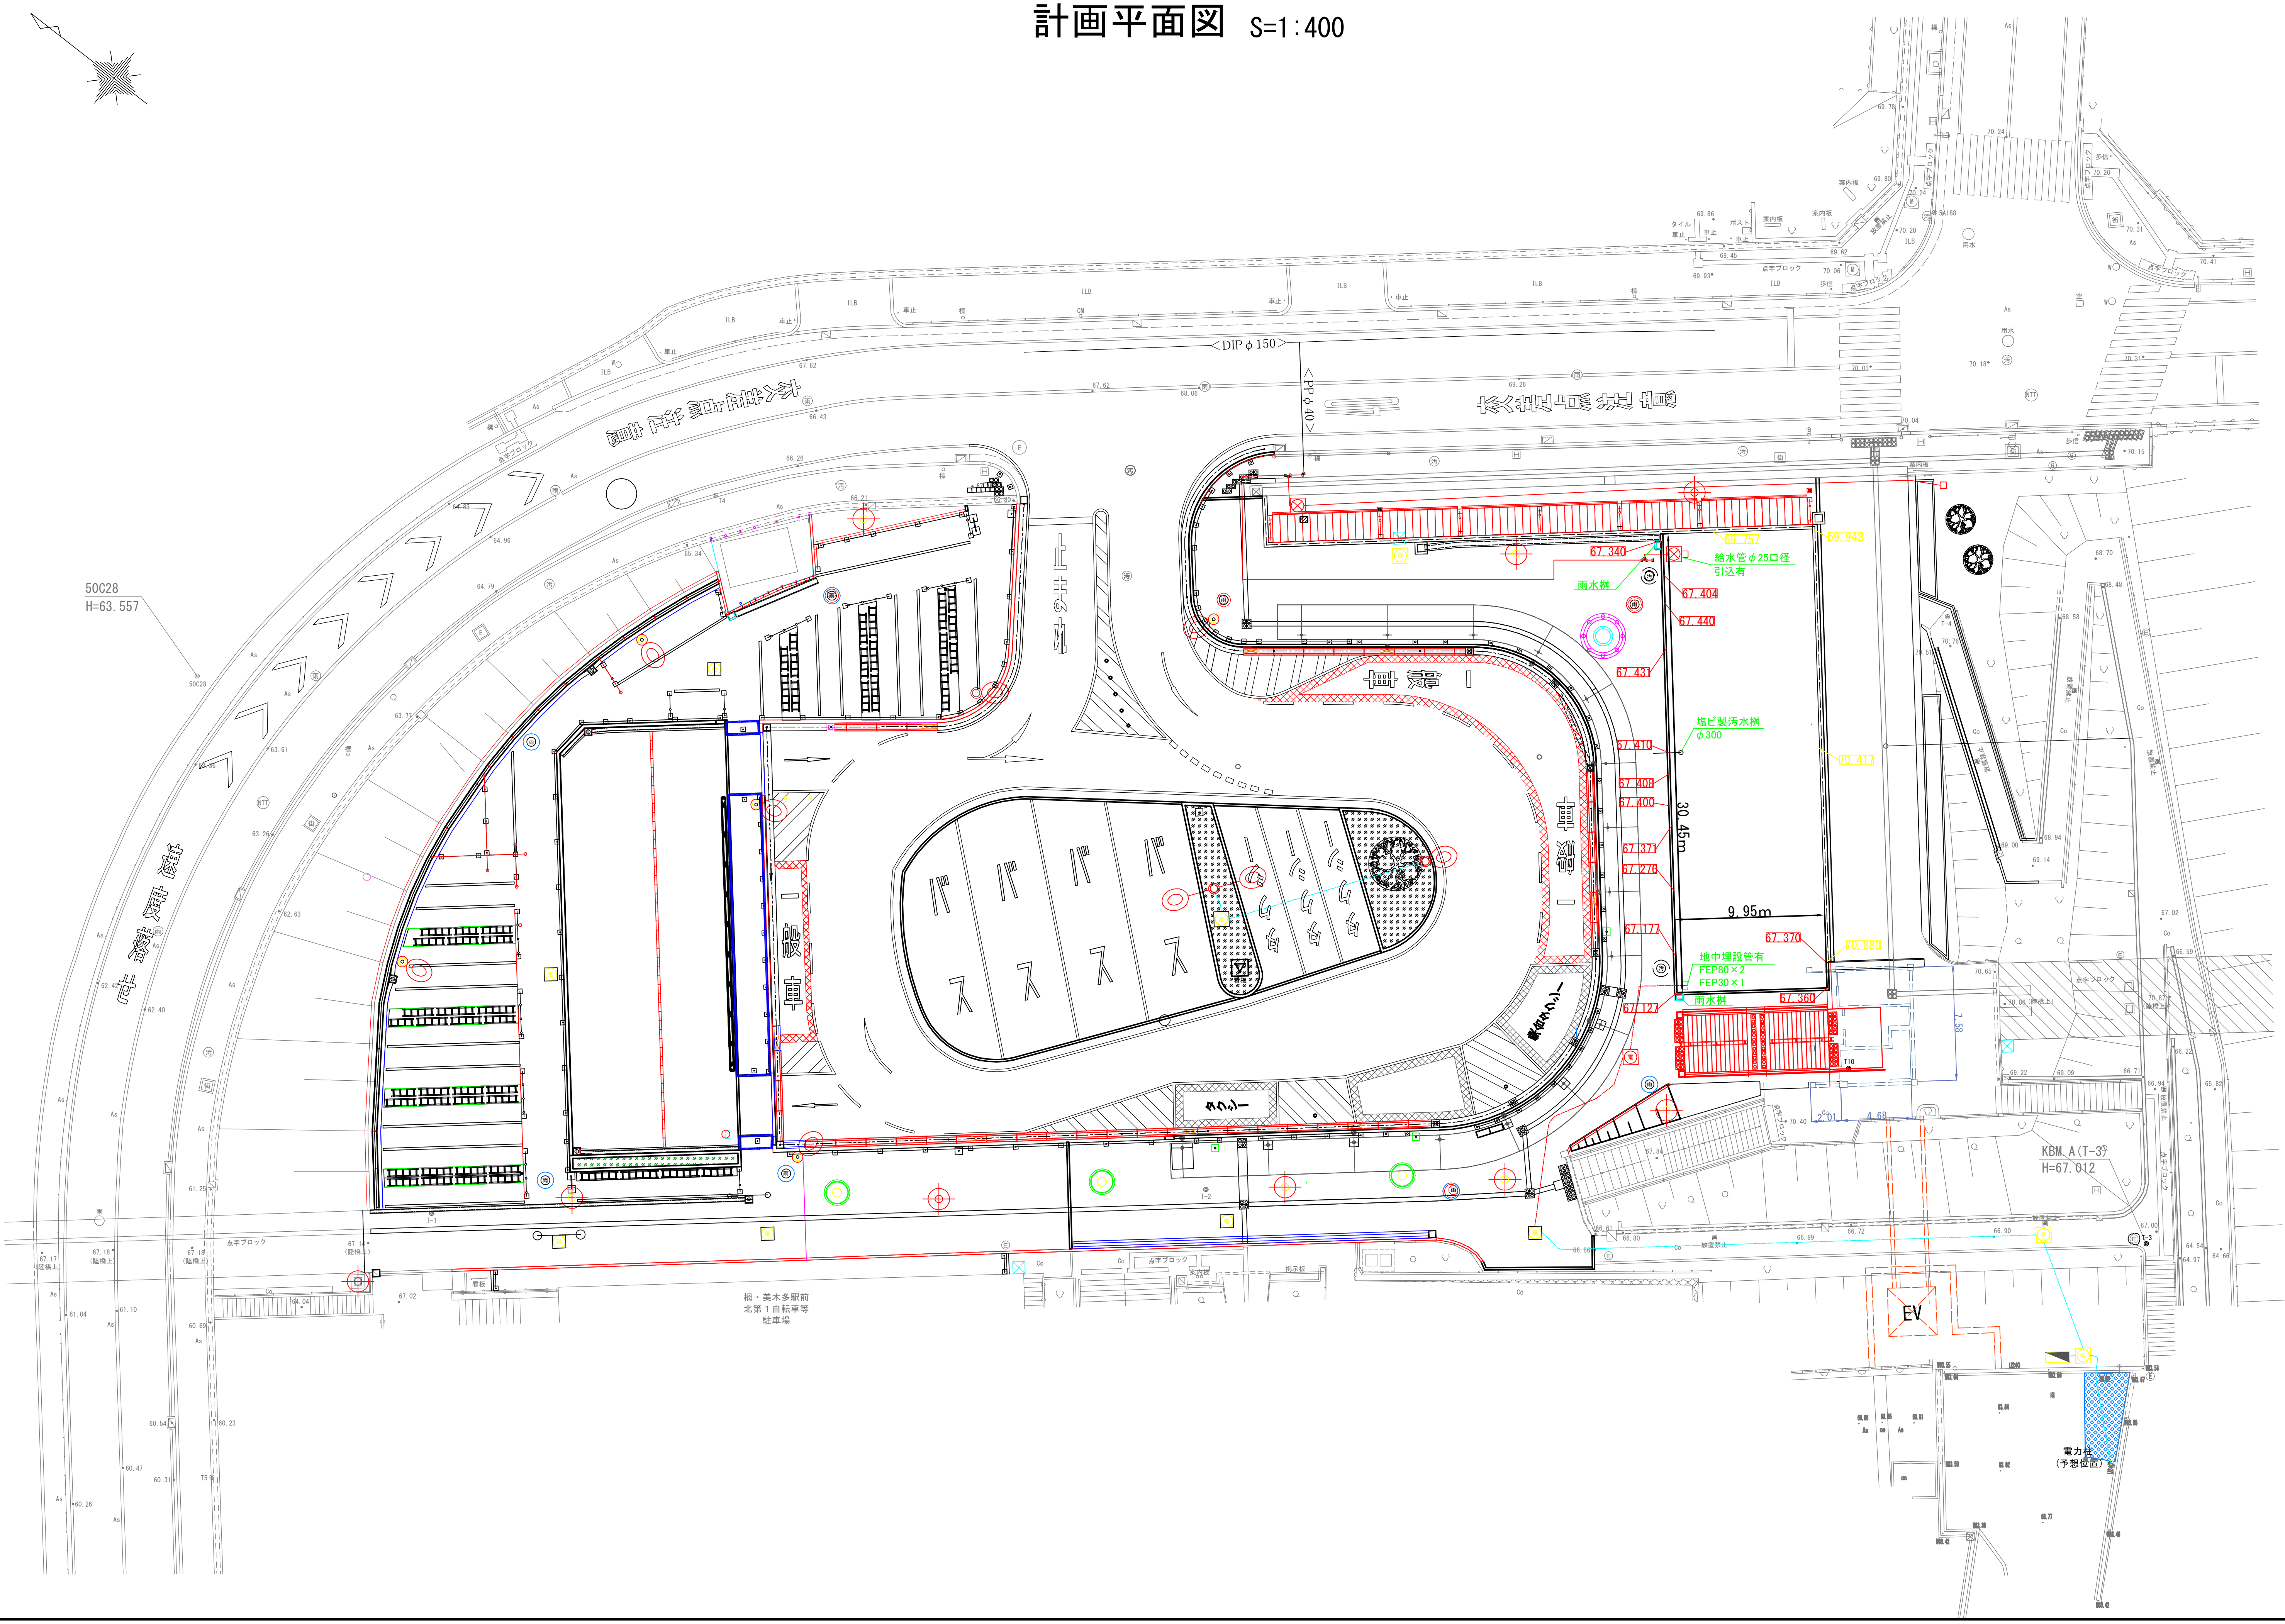
DIP φ150
PP φ40
50C28
H=63.557
バス
タクシー
一般車
給水管φ25口径
引込有
雨水桝
塩ビ製汚水桝
φ300
地中埋設管有
FEP80×2
FEP30×1
雨水桝
67.340
67.404
67.440
67.431
67.410
67.408
67.400
67.371
67.276
67.177
67.127
67.370
67.360
69.757
69.942
70.417
70.880
30.45m
9.95m
7.58
4.68
T10
T-4
KBM.A(T-3)
H=67.012
放置禁止
点字ブロック
EV
電力柱
（予想位置）
栂・美木多駅前
北第１自転車等
駐車場