


■美原都市拠点黒山地区まちづくり基本構想図

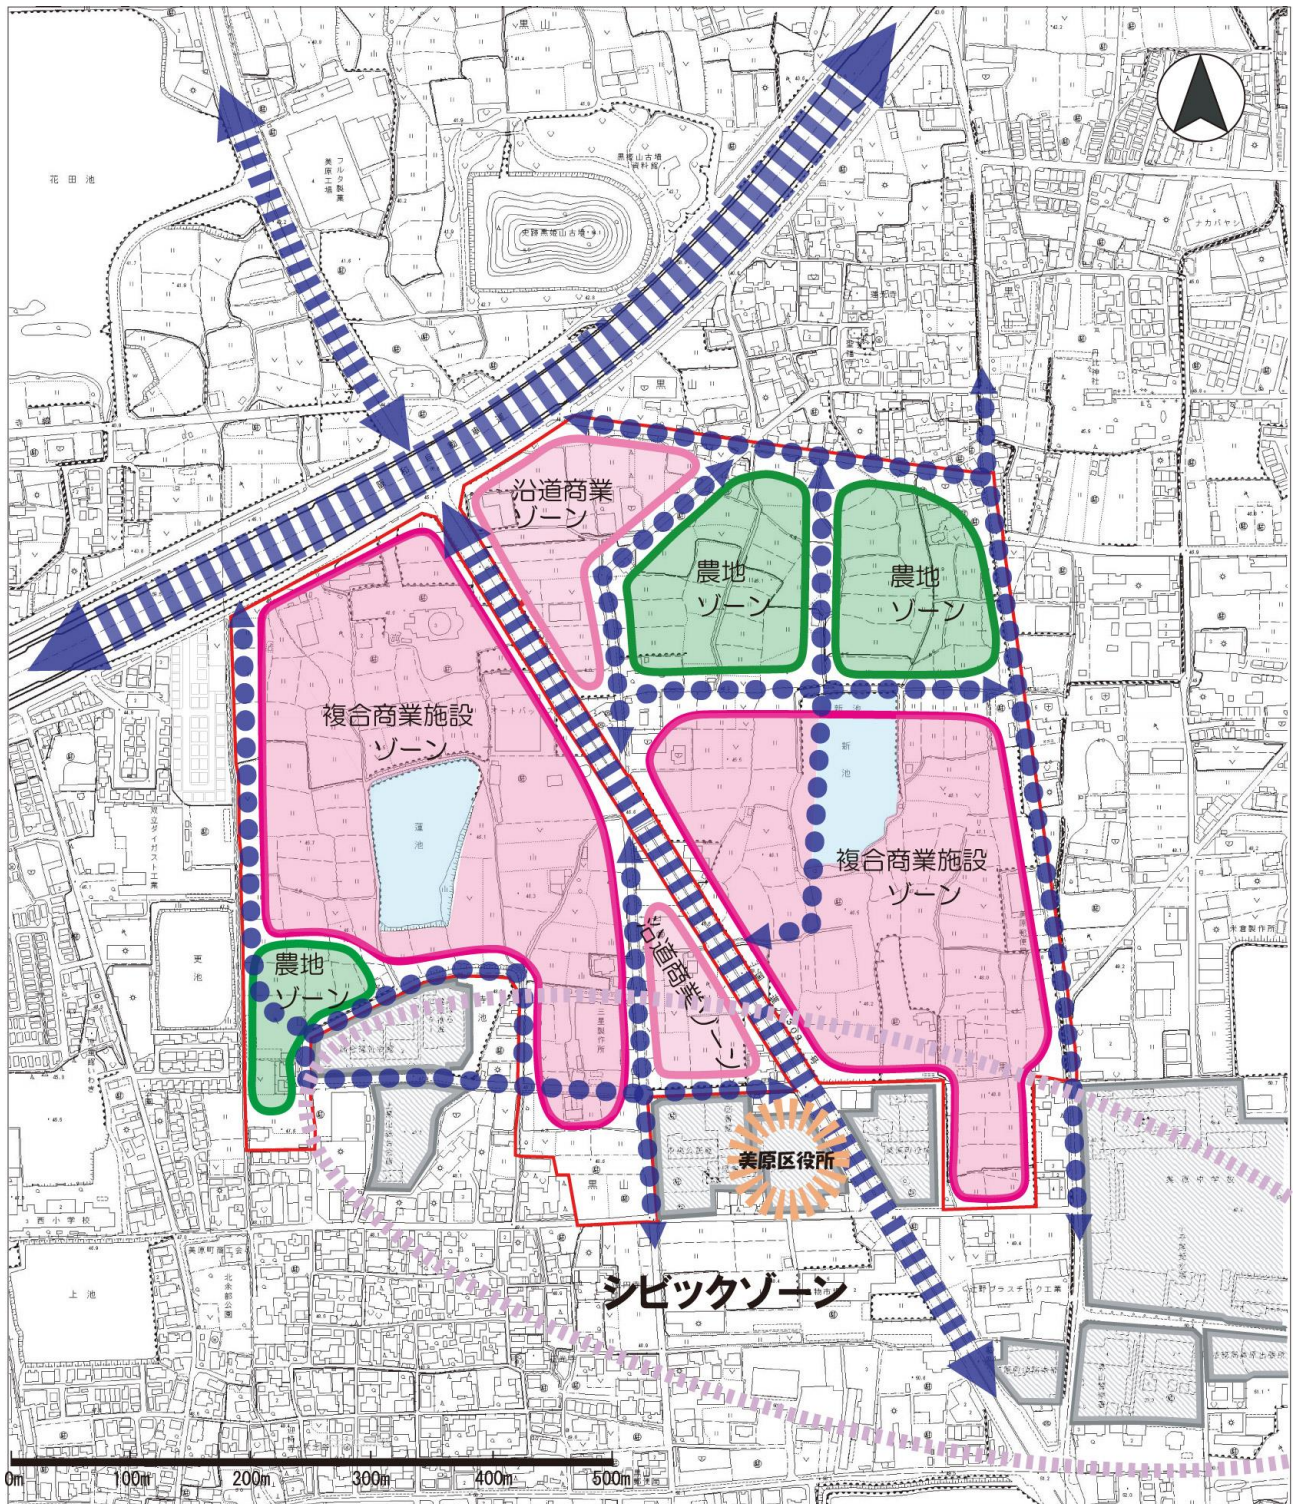

凡		例	
	農地ゾーン		シビックゾーン
	複合商業施設ゾーン		シビックゾーン内にある公共施設
	沿道商業ゾーン		主要幹線道路
			補助幹線道路