
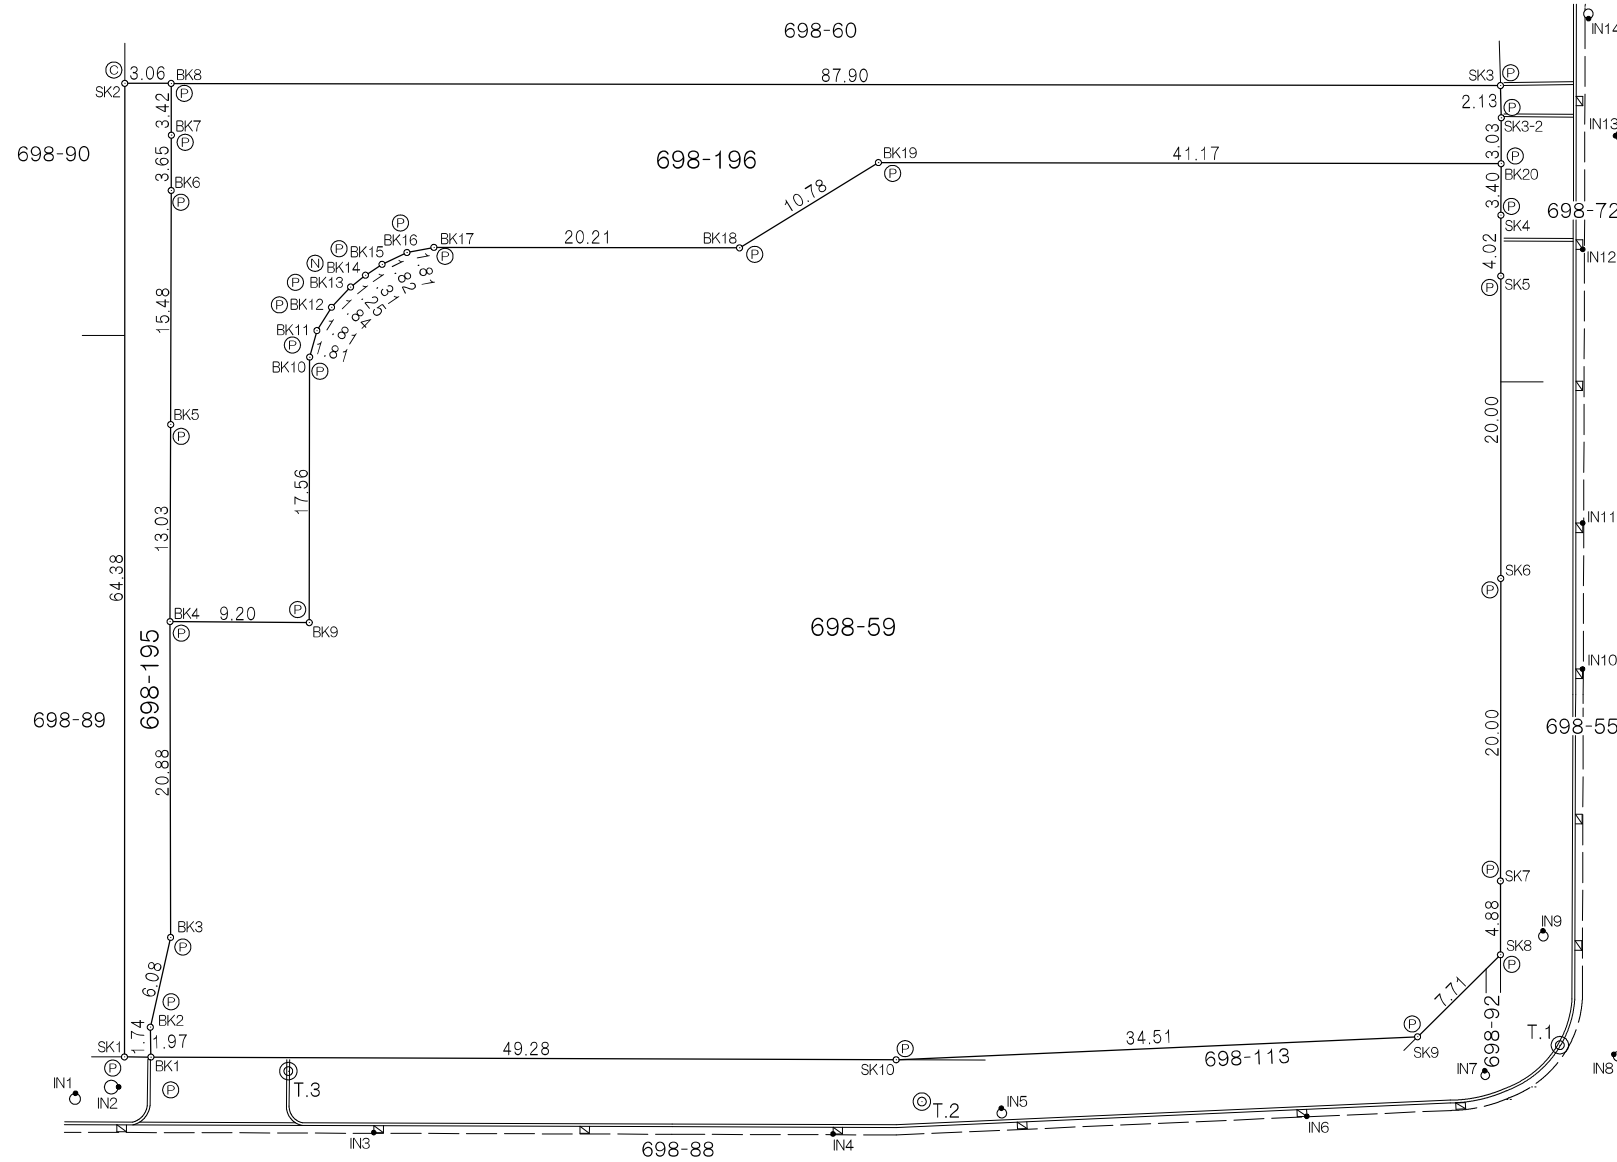


土地の所在

堺市堺区田出井町698-59、-196

世界測地系
(第VI系)

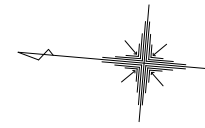

NO	X	Y	構 築 物
IN1	-157502.773	-46356.184	マンホール枠 (ポンチ穴)
IN2	-157505.571	-46355.506	マンホール枠 (ポンチ穴)
IN3	-157522.651	-46356.960	集水枡枠 (ポンチ穴)
IN4	-157552.902	-46354.263	集水枡枠 (ポンチ穴)
IN5	-157563.827	-46351.542	マンホール枠 (ポンチ穴)
IN6	-157583.994	-46350.218	集水枡枠 (ポンチ穴)
IN7	-157595.432	-46346.138	マンホール枠 (ポンチ穴)
IN8	-157603.833	-46344.274	マンホール枠 (ポンチ穴)
IN9	-157598.418	-46336.570	マンホール枠 (ポンチ穴)
IN10	-157599.427	-46319.088	集水枡枠 (ポンチ穴)
IN11	-157598.552	-46309.474	集水枡枠 (ポンチ穴)
IN12	-157596.894	-46291.445	集水枡枠 (ポンチ穴)
IN13	-157598.364	-46283.770	マンホール枠 (ポンチ穴)
IN14	-157595.871	-46276.222	マンホール枠 (ポンチ穴)

境界点	引照点	距 離
SK1	IN1	4.028
	IN2	2.019
	IN3	17.228
SK3	IN13	8.303
	IN14	7.312
SK4	IN12	5.865
	IN13	9.222
SK6	IN10	8.069
	IN11	6.543
SK8	IN8	9.979
	IN9	3.226
SK9	IN6	9.014
	IN7	4.977
SK10	IN4	6.442
	IN5	7.658

凡 例

記号	境界標の種類
◎	コンクリート杭
Ⓚ	刻 印
Ⓛ	プラスチック杭
Ⓝ	鋌
Ⓟ	金属標

測 量 図

縮 尺 1/500

土地の所在

堺市堺区田出井町698-59、-196

地番		698-59		
NO.	標識	X	Y	辺長
BK1	ⓐ	-157507.516	-46353.342	1.97
BK2	ⓐ	-157507.295	-46351.381	6.08
BK3	ⓐ	-157508.085	-46345.343	20.88
BK4	ⓐ	-157506.127	-46324.548	9.20
BK9	ⓐ	-157515.302	-46323.770	17.56
BK10	ⓐ	-157513.715	-46306.281	1.81
BK11	ⓐ	-157514.031	-46304.491	1.81
BK12	ⓐ	-157514.852	-46302.868	1.84
BK13	ⓐ	-157515.983	-46301.415	1.25
BK14	ⓑ	-157516.892	-46300.549	1.31
BK15	ⓐ	-157517.919	-46299.734	1.82
BK16	ⓐ	-157519.487	-46298.802	1.81
BK17	ⓐ	-157521.229	-46298.301	20.21
BK18	ⓐ	-157541.358	-46296.478	10.78
BK19	ⓐ	-157549.986	-46290.014	41.17
BK20	ⓐ	-157590.997	-46286.306	3.40
SK4	ⓐ	-157591.296	-46289.695	4.02
SK5	ⓐ	-157591.656	-46293.705	20.00
SK6	ⓐ	-157593.491	-46313.622	20.00
SK7	ⓐ	-157595.311	-46333.544	4.88
SK8	ⓐ	-157595.763	-46338.404	7.71
SK9	ⓐ	-157590.802	-46344.310	34.51
SK10	ⓐ	-157556.606	-46348.992	49.28
倍面積	-9377.528592	面積	4688.7642960	
		地積	4688.76	m ²

地番		698-196		
NO.	標識	X	Y	辺長
BK4	ⓐ	-157506.127	-46324.548	13.03
BK5	ⓐ	-157504.975	-46311.569	15.48
BK6	ⓐ	-157503.587	-46296.150	3.65
BK7	ⓐ	-157503.262	-46292.507	3.42
BK8	ⓐ	-157502.930	-46289.100	87.90
SK3	ⓐ	-157590.480	-46281.163	2.13
SK3-2	ⓐ	-157590.729	-46283.279	3.03
BK20	ⓐ	-157590.997	-46286.306	41.17
BK19	ⓐ	-157549.986	-46290.014	10.78
BK18	ⓐ	-157541.358	-46296.478	20.21
BK17	ⓐ	-157521.229	-46298.301	1.81
BK16	ⓐ	-157519.487	-46298.802	1.82
BK15	ⓐ	-157517.919	-46299.734	1.31
BK14	ⓑ	-157516.892	-46300.549	1.25
BK13	ⓐ	-157515.983	-46301.415	1.84
BK12	ⓐ	-157514.852	-46302.868	1.81
BK11	ⓐ	-157514.031	-46304.491	1.81
BK10	ⓐ	-157513.715	-46306.281	17.56
BK9	ⓐ	-157515.302	-46323.770	9.20
倍面積	-1874.876572	面積	937.4382860	
		地積	937.43	m ²

世界測地系
(第VI系)

凡例

記号	境界標の種類
ⓐ	コンクリート杭
ⓑ	刻印
ⓒ	プラスチック杭
ⓓ	鋳
ⓔ	金属標