

毛穴西公園予定地整備イメージ図


1.安全・安心の確保・・・広場改修

- ・安心して子どもが遊べる広場の整地
- 凹凸がひどく、排水機能も低下-



照明整備

- ・散策路として利用度の高い河川道沿いに照明の整備を行い防犯対策としても機能させる。

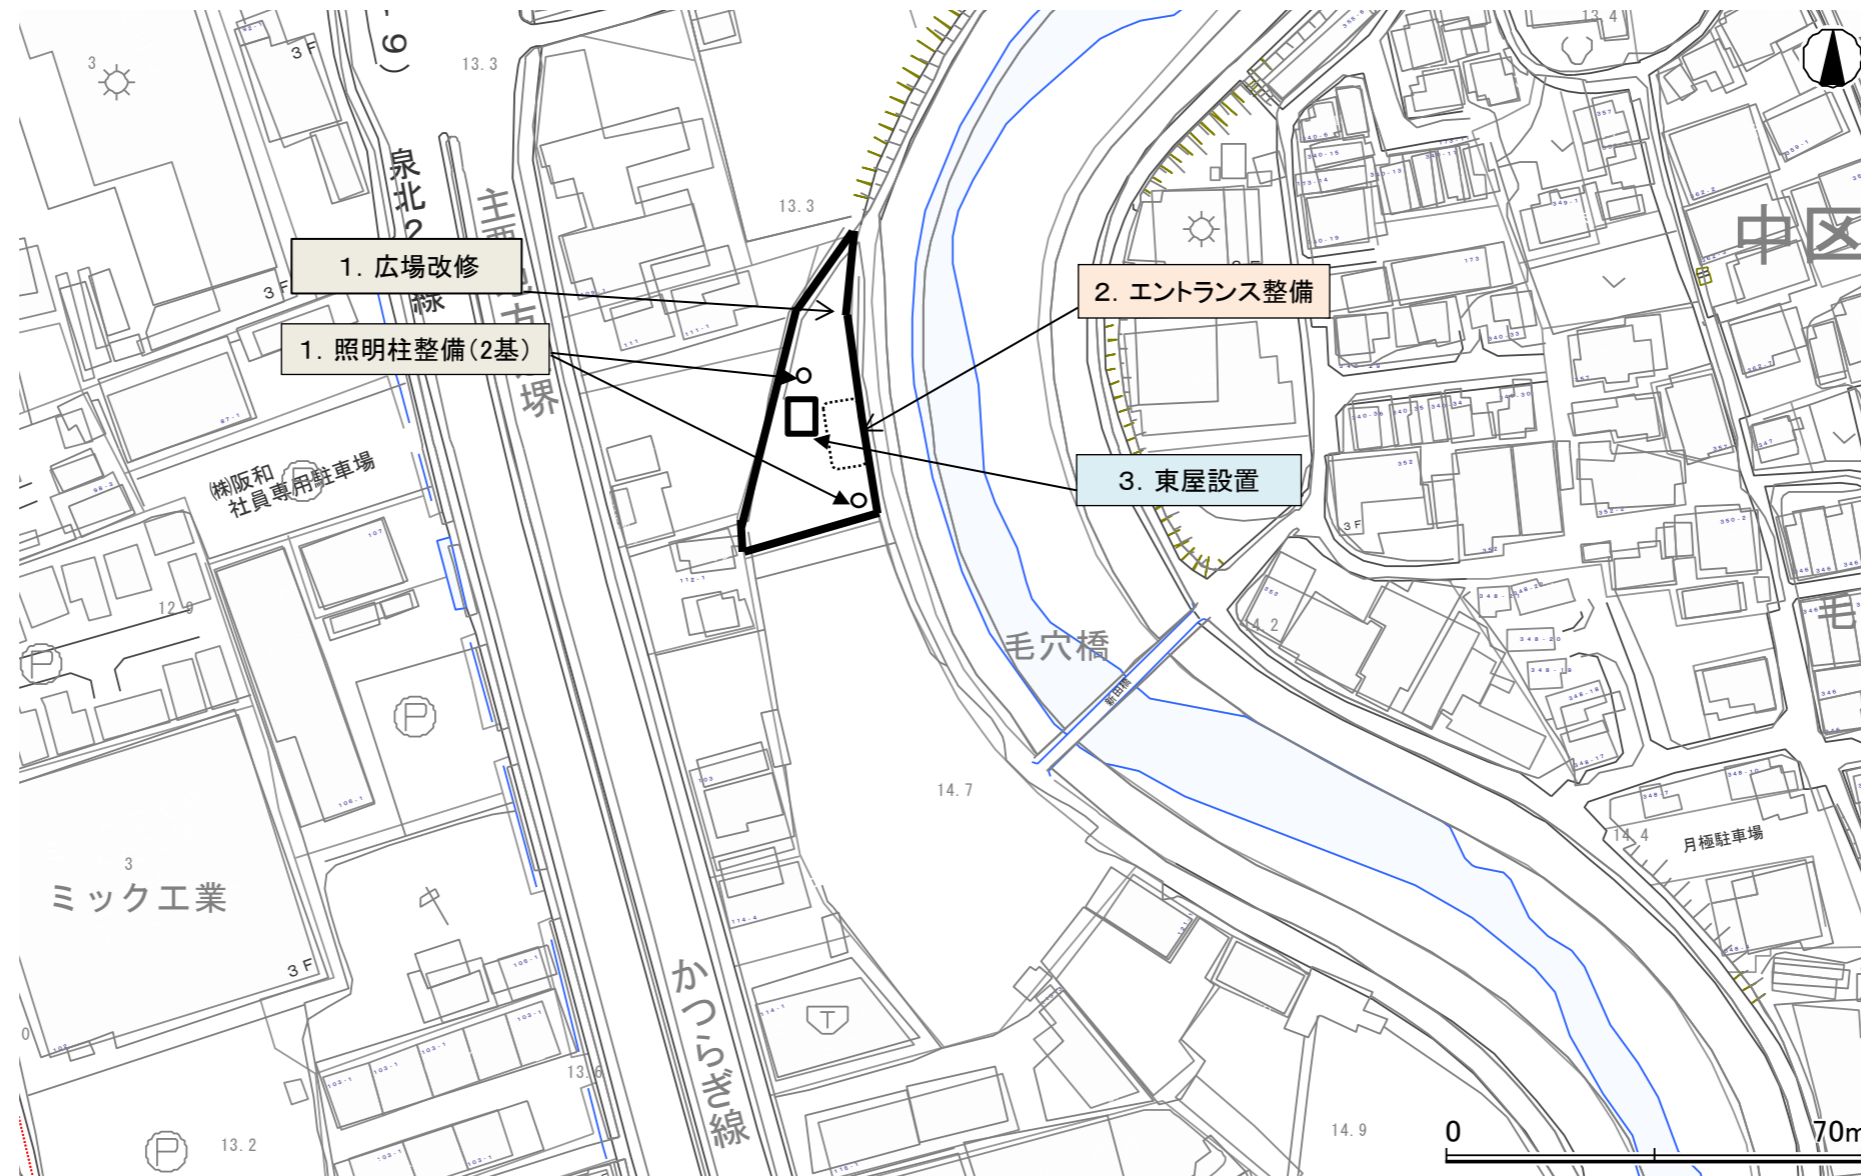

3.地域コミュニティ活動拠点の確保・・・東屋設置

- ・地域ニーズの最も高い公園施設を設置
- ・利用者の憩いや地域活動拠点となる東屋(イメージ)
- ・和風デザインで、公園のシンボルとして景観整備



2.快適空間の確保・・・エントランス整備

- ・公園へのアプローチが無く、河川道との段差もある。



- ・市民による手作り花壇の改修



- ・高齢者にやさしい、バリアフリー化及び、側溝整備

