

**堺東駅前自転車等駐車場再配置整備計画図**

**① 瓦町公園地下駐輪場の再整備 平成30年度工事**

【再整備内容】南側出入口設置、老朽化2段ラックの撤去  
照明の改善、堺東駅前サイクルポートの移設

瓦町公園  
地下駐輪場

**② 地下機械式駐輪場整備（市民交流広場）【収容台数200台】**

平成30年度 土質等調査業務

地下機械式  
駐輪場


**③ 地上立体機械式駐輪場整備（堺東駅前広場）【収容台数170台】**

平成30年度 実施設計業務

地上機械式  
駐輪場

●堺東駅周辺では駐輪場の適正配置ができておらず、自転車放置の誘因となっている。また、放置自転車により通路が狭くなり通行の障害になっている。

- ◆既存駐輪場の改修による利便性向上
- ◆駅近くに機械式駐輪場の設置。

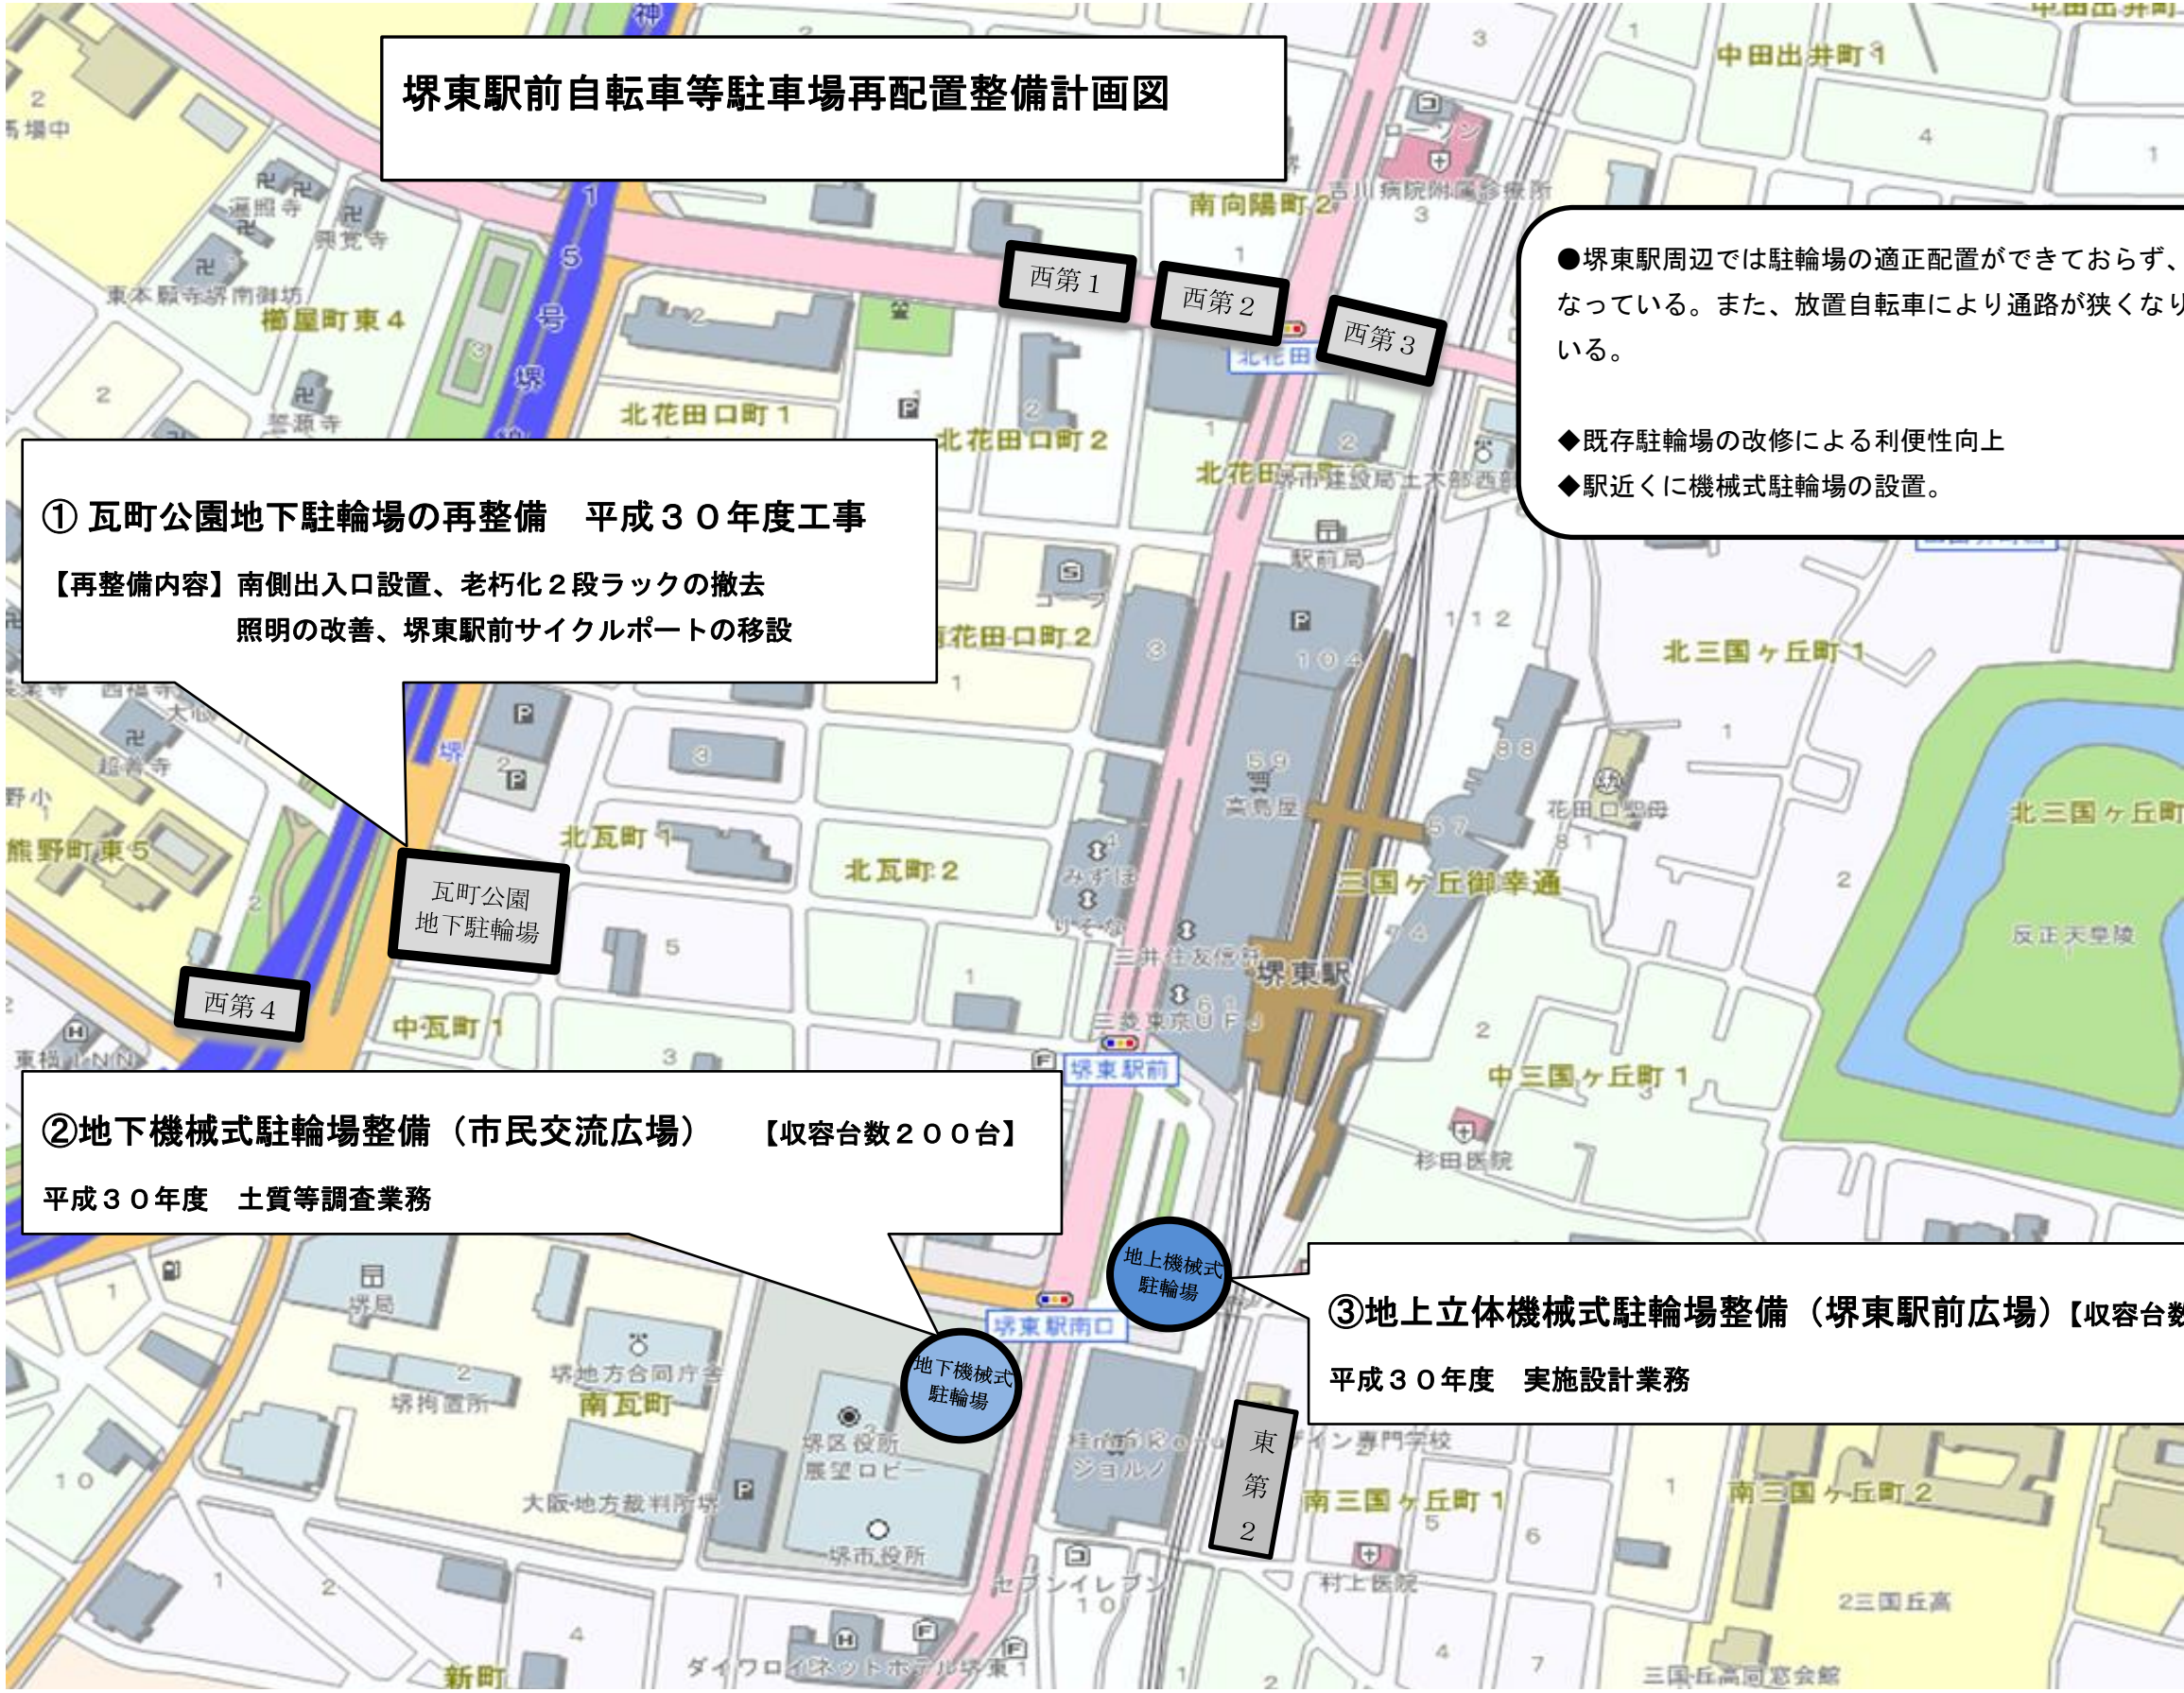



# 中百舌鳥駅前自転車等駐車場再配置整備計画図

●公共空間などを活用し、收容可能台数を増加することで、  
放置対策や今後開発などで予測される需要増加に対応する。

## ①仮設駐輪場の整備

整備予定時期：平成30年2月頃  
收容可能台数：250台  
西第3改築工事中のみ供用

## ②西第3駐輪場の建て替え（地上2階建）

整備予定時期：平成31年4月  
收容可能台数：770台

## ③西仮設駐輪場の増設

整備予定時期：平成30年2月頃  
收容可能台数：80台

## ④駐輪場の新規設置

整備予定時期：平成30年3月頃  
收容可能台数：110台

## ⑤地下駐輪場 狭隘通路の解消

整備予定時期：平成30年10月頃

## ⑥駐輪場の新規設置

整備予定時期：平成30年3月頃  
收容可能台数：130台

