





● 搬入・搬出経路図 (必ず誘導監視員の配置を○などで図示してください。)

※搬入出の動線計画、ならびに、誘導監視員の配置を含む安全確保の体制が記載されていれば、使用許可申請書提出時の添付図面への追記やイベント計画書の図面への追記等、別紙でも可。

堺市役所前

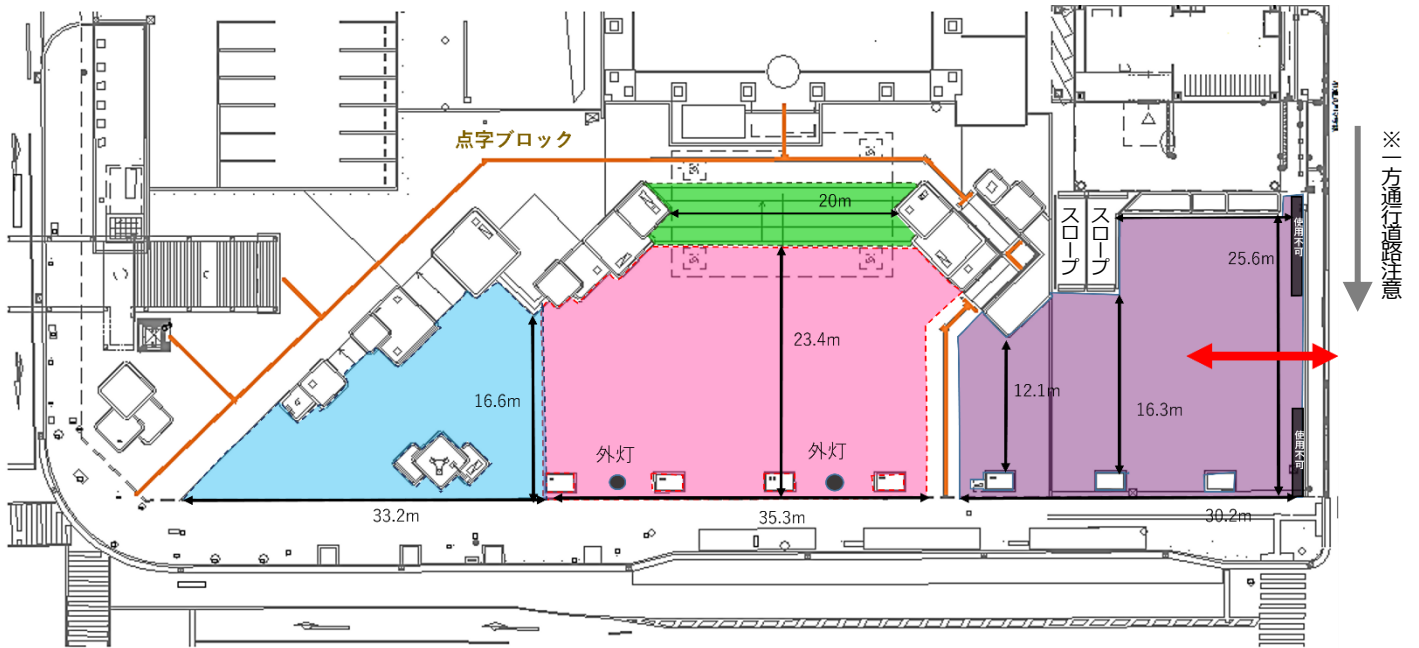

堺地方合同庁舎前

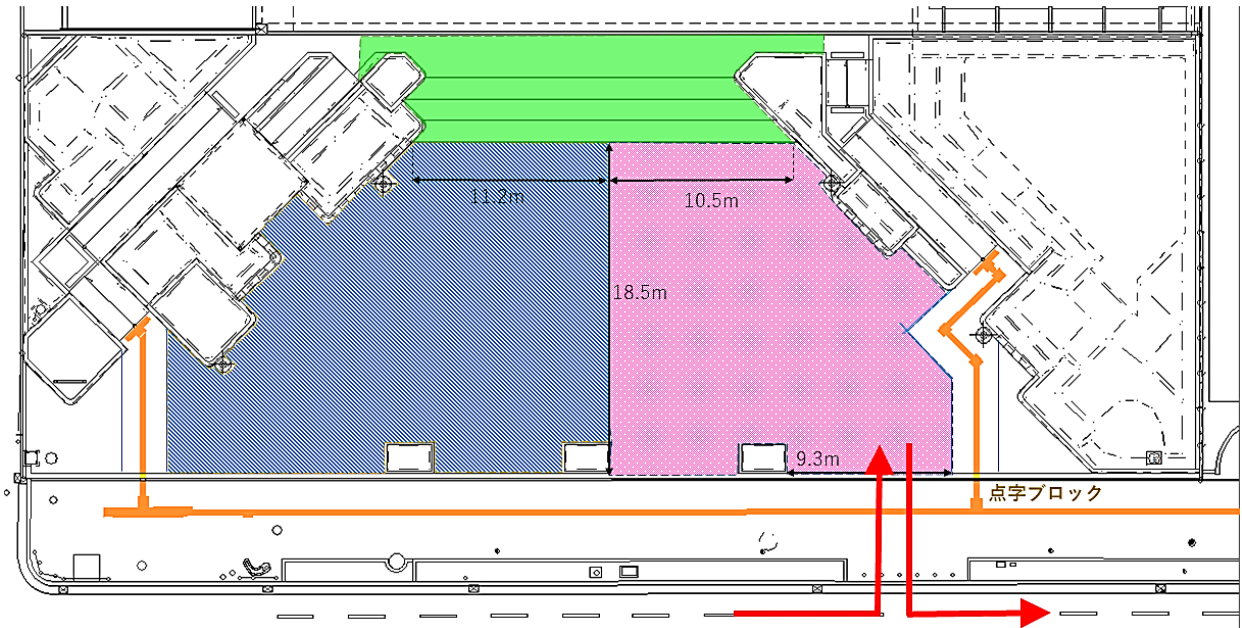

特記事項 ※搬入・搬出経路図について特記すべきことがあれば記入してください。