







圖名	仕上表・求積図	公園名	原山公園
----	---------	-----	------





・外部仕上表	
屋根	カラーベスト
外壁	モルタル②25下地 吹付タイル
腰	モルタル②25金デジ H-135 (見切目地モルタル②15 H-15)
窓台	モルタル金デジ・W-210
窓	鋁製固定ガラリ (物入のみ)
ト・フライト	ホリカ・ボネート 透明②8


内部仕上表				
床	モルタル全工③30			
	ラバトリース内	大理石サイタイル(巾9)貼		
巾 本	モルタル全工③15、H-135 (見切目地モルタル③15)			
	手 荒	同 上 H=350		
壁	モルタル③15下地吹付タイル			
	ラバトリース内	大理石サイタイル(巾9)貼		
天 井	桧板甲板1等⑥6 CL			
手 荒	大理石サイタイル(巾9)貼			
ラバトリース	表板材	スクリーンパネル	スクリーンドア	建具金物 ラバトリース ステンレス製戸当り 同 上 ラーチェット
	芯 材	赤ロート組板 ②06	同 上	
	木口材	パネツク板②20	同 上 ②20	
	切 木	ステンレス板 G-SBS-334	同 上	
	頭 部	同 上 H=50	同 上	
		同 上 2833x10		
B/B手洗上	ガラス板片 H=50-100 埋込 (女子アス上部のみ)			
点検口	鋳鉄扉 化粧付			

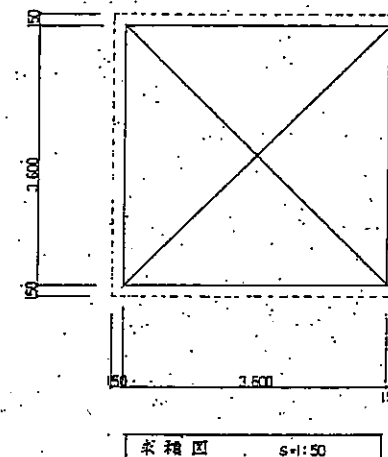


求 積 表		
建築面積	3.6×3.6	12.96 m²
延床面積	3.6×3.6	12.96 m²

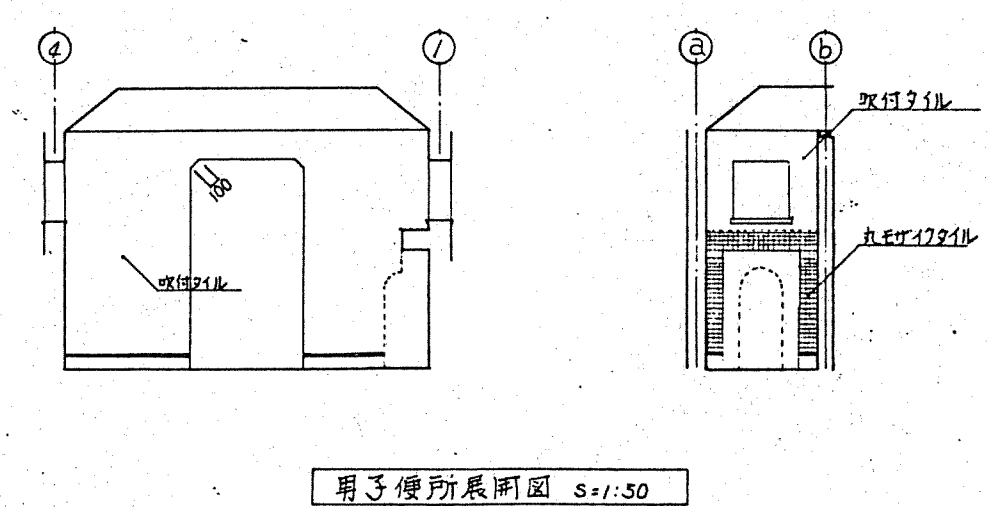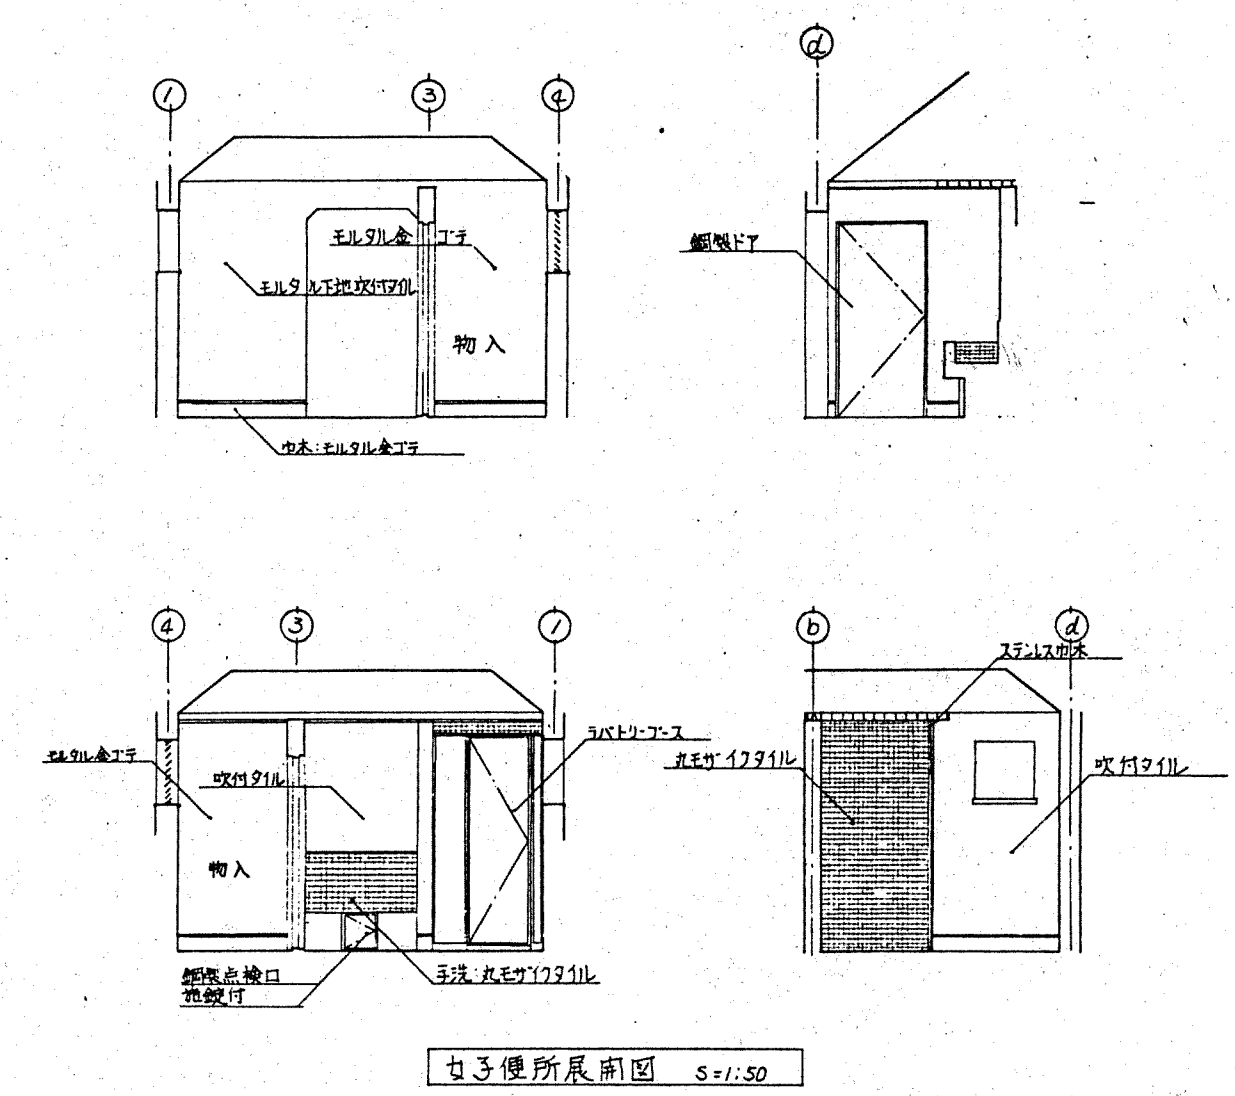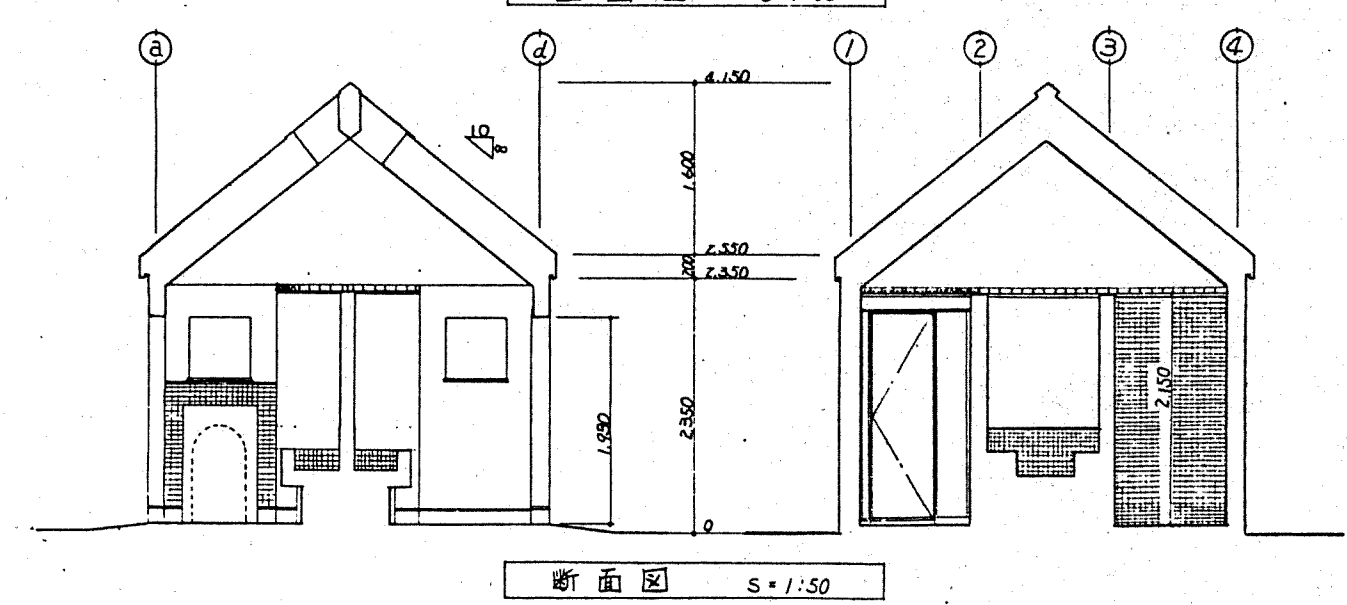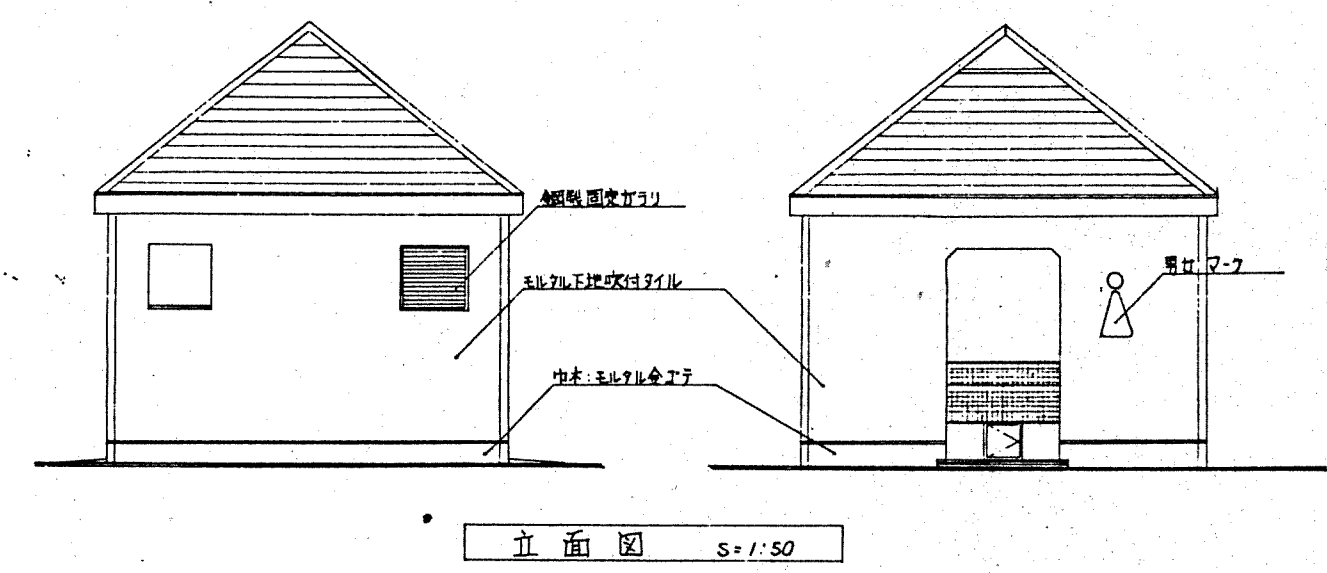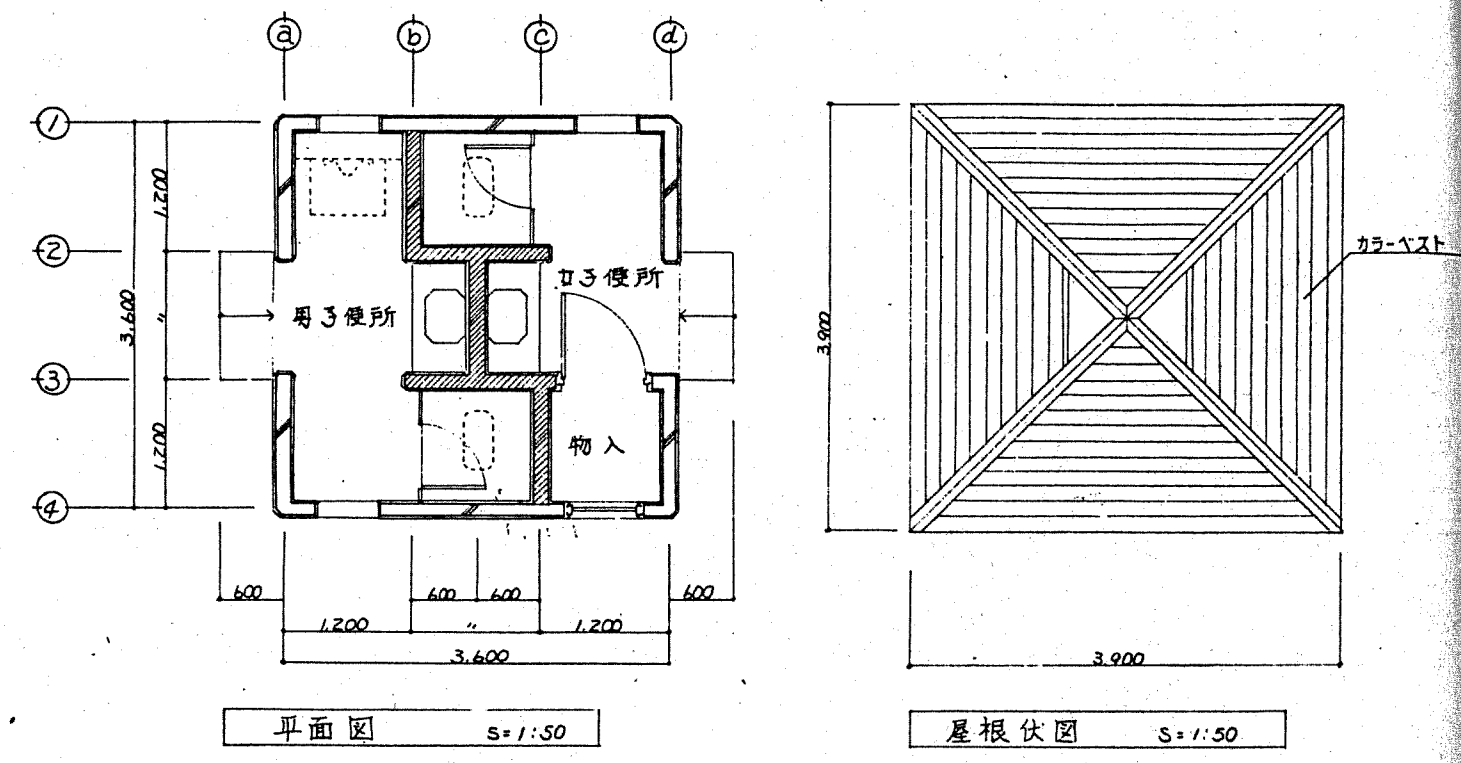

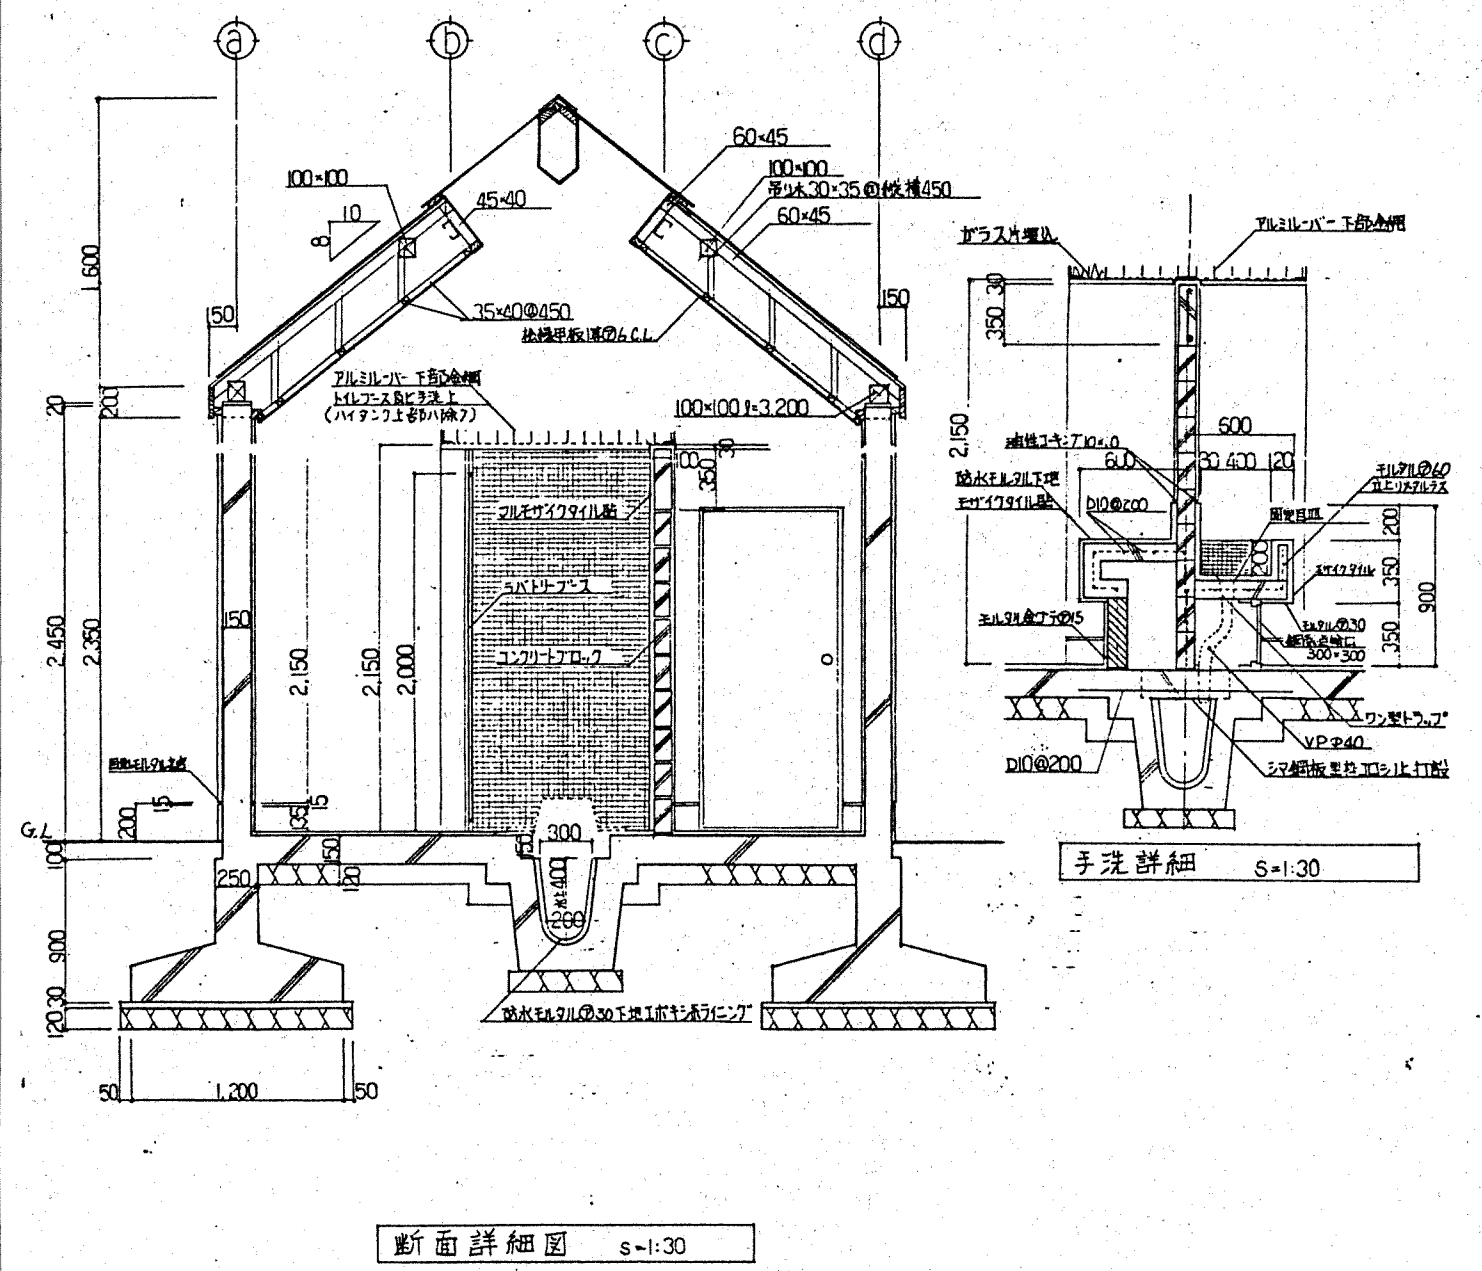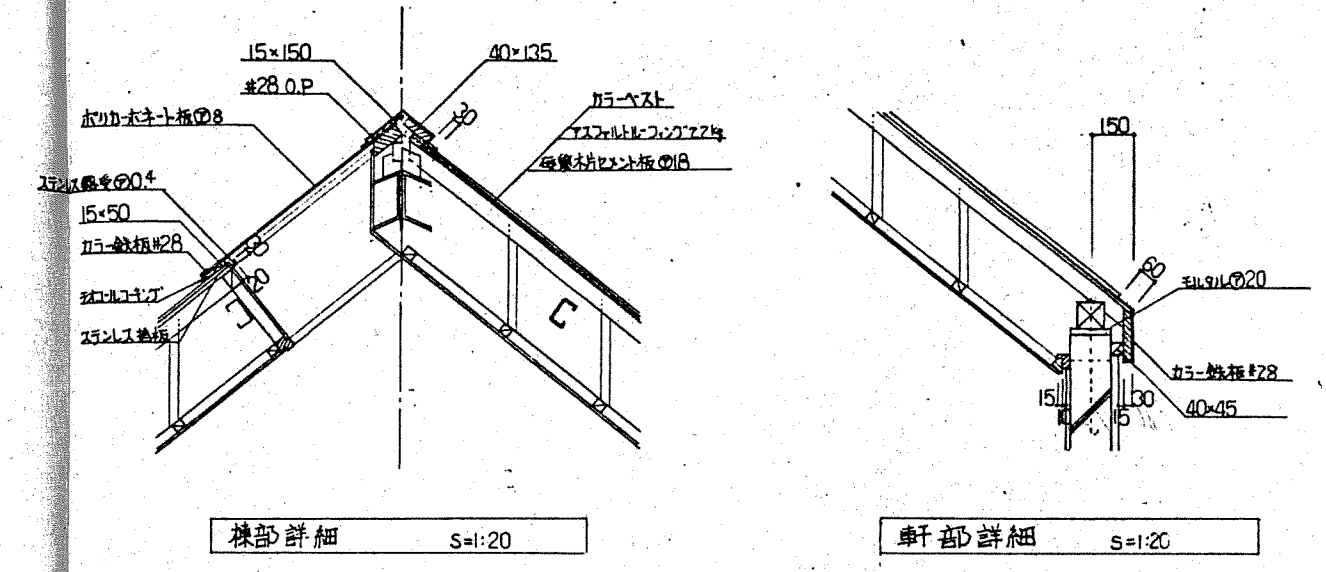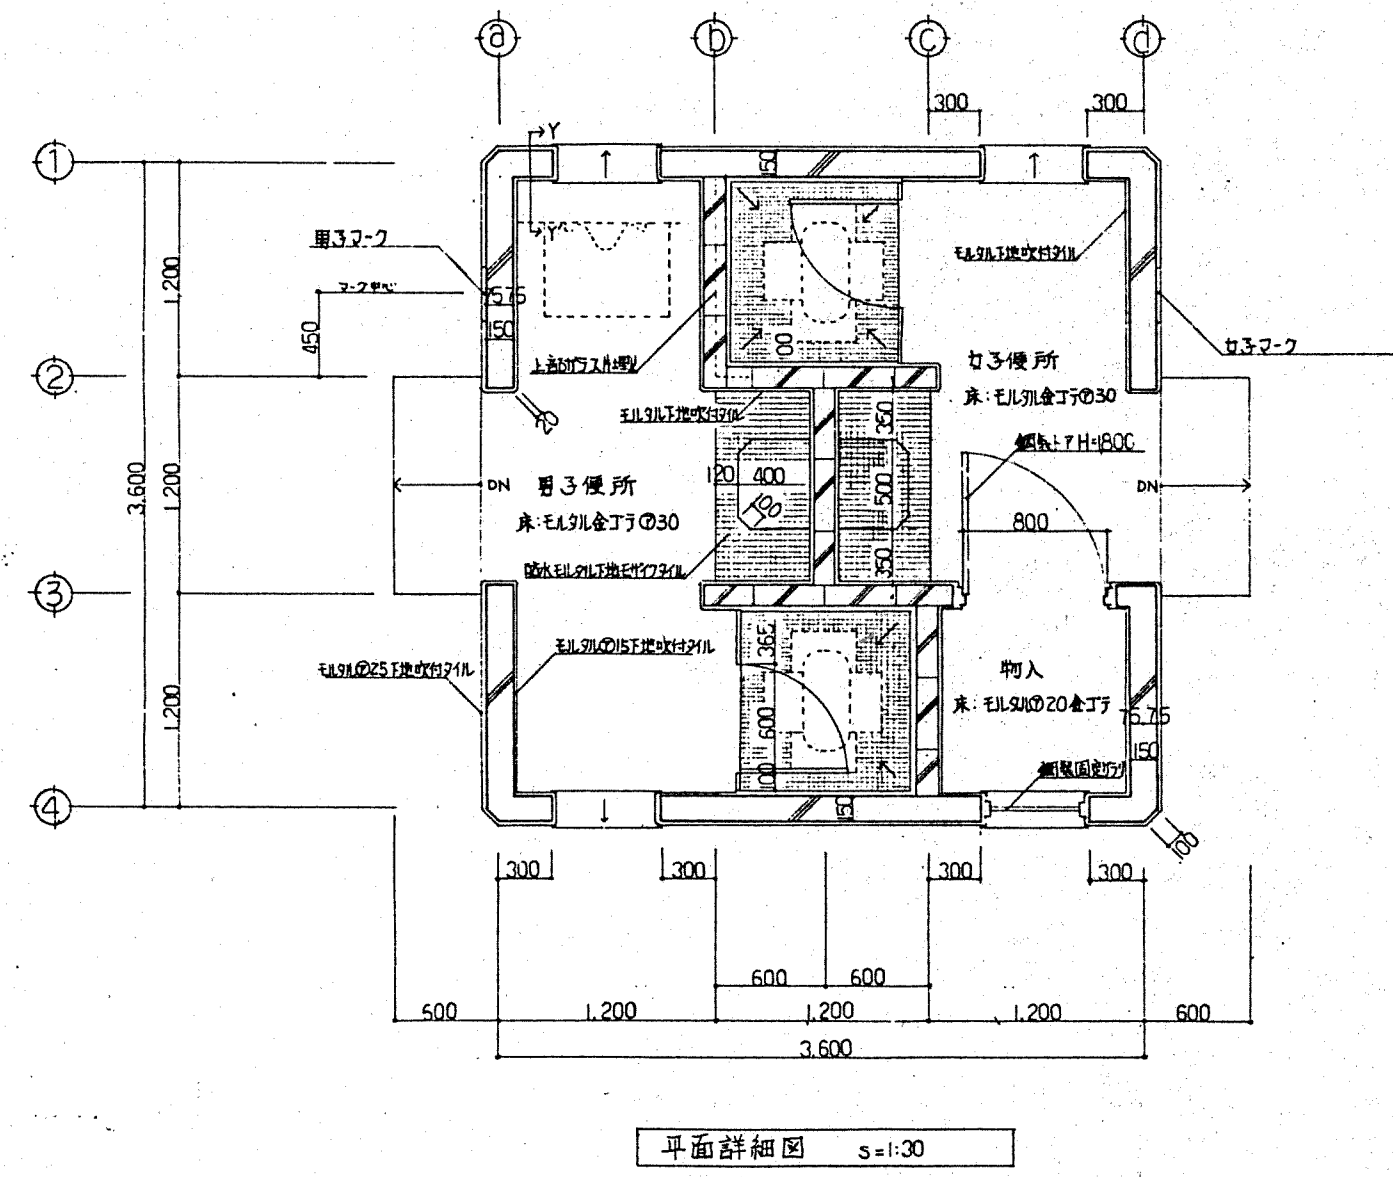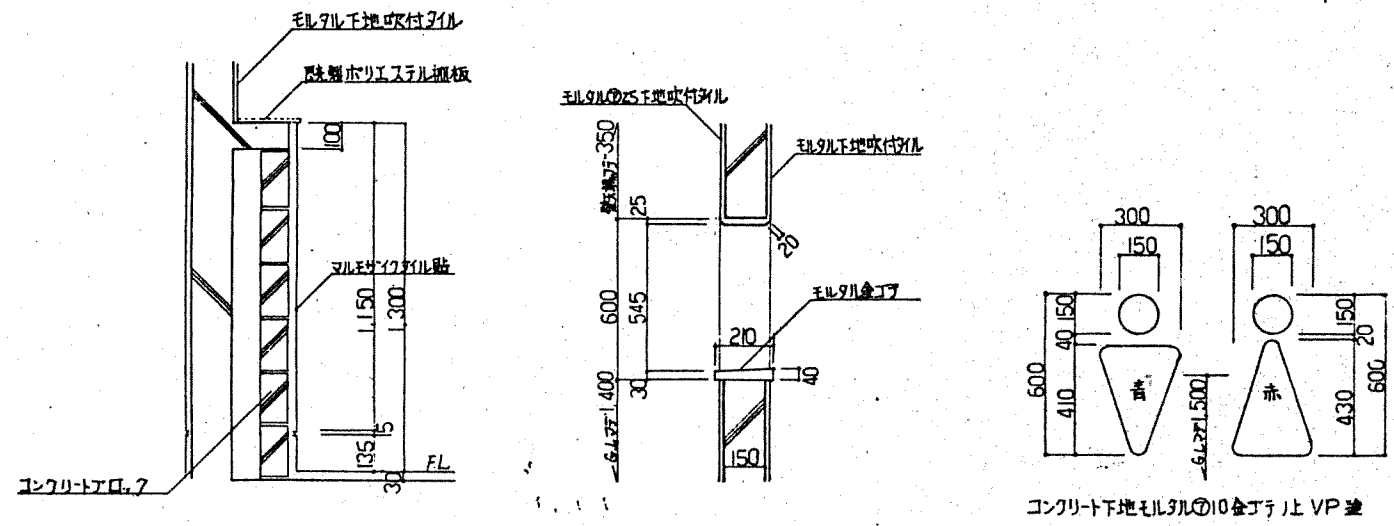


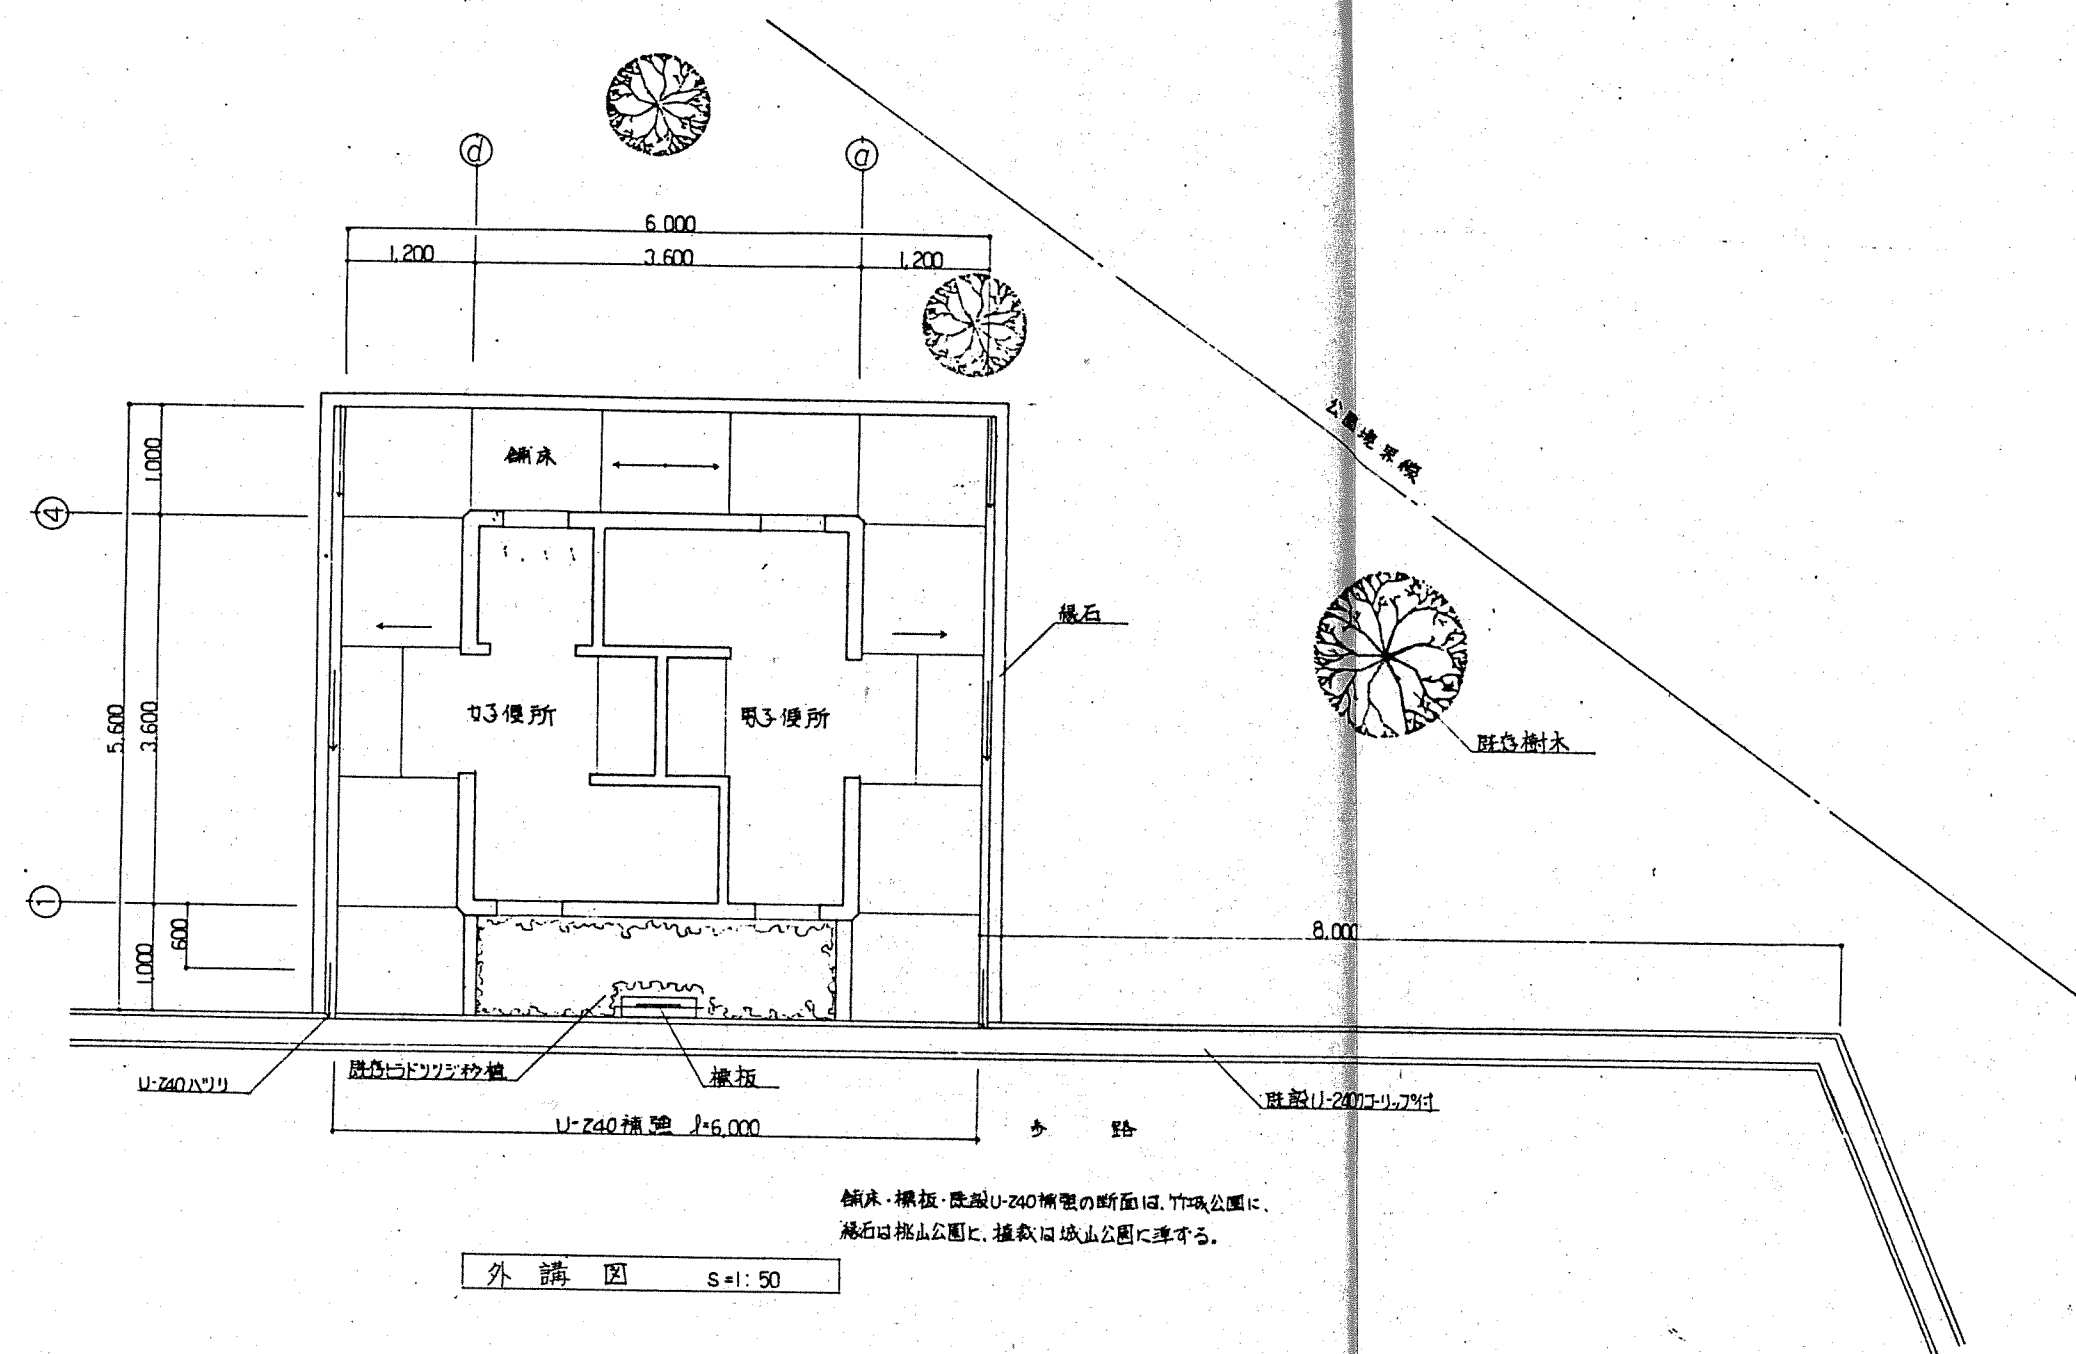

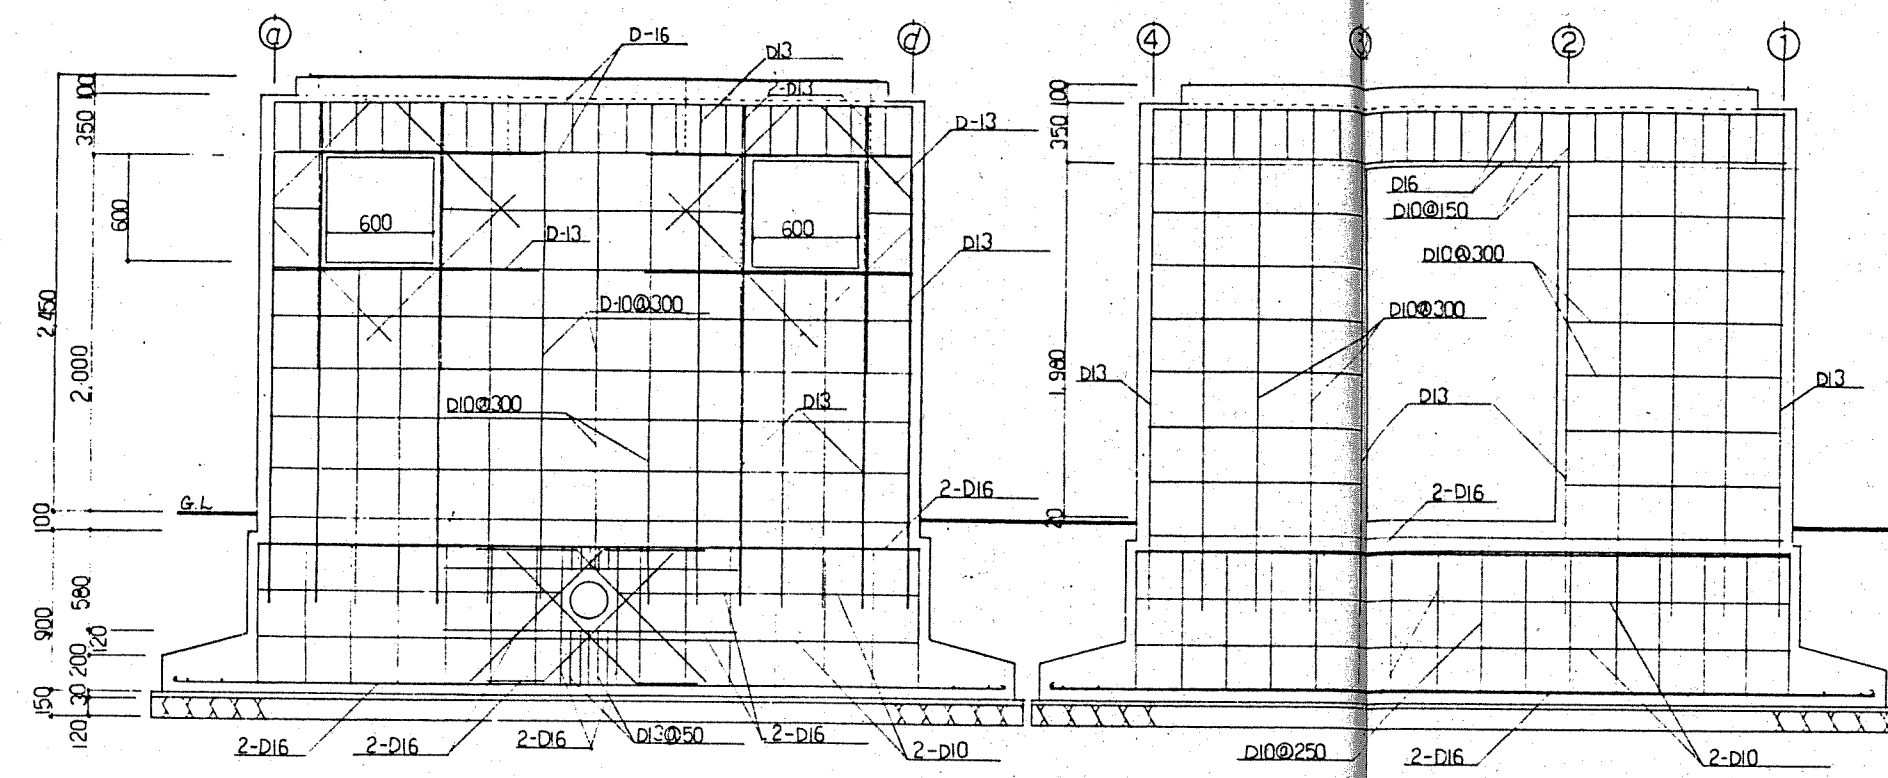


4通梁構図 S=1:30

d通梁構図 S=1:30

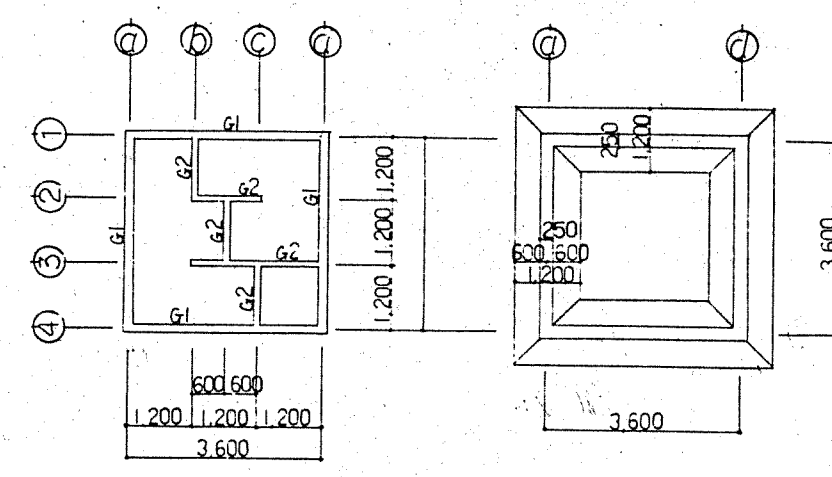


梁伏図 S=1:100


基礎伏図 S=1:100

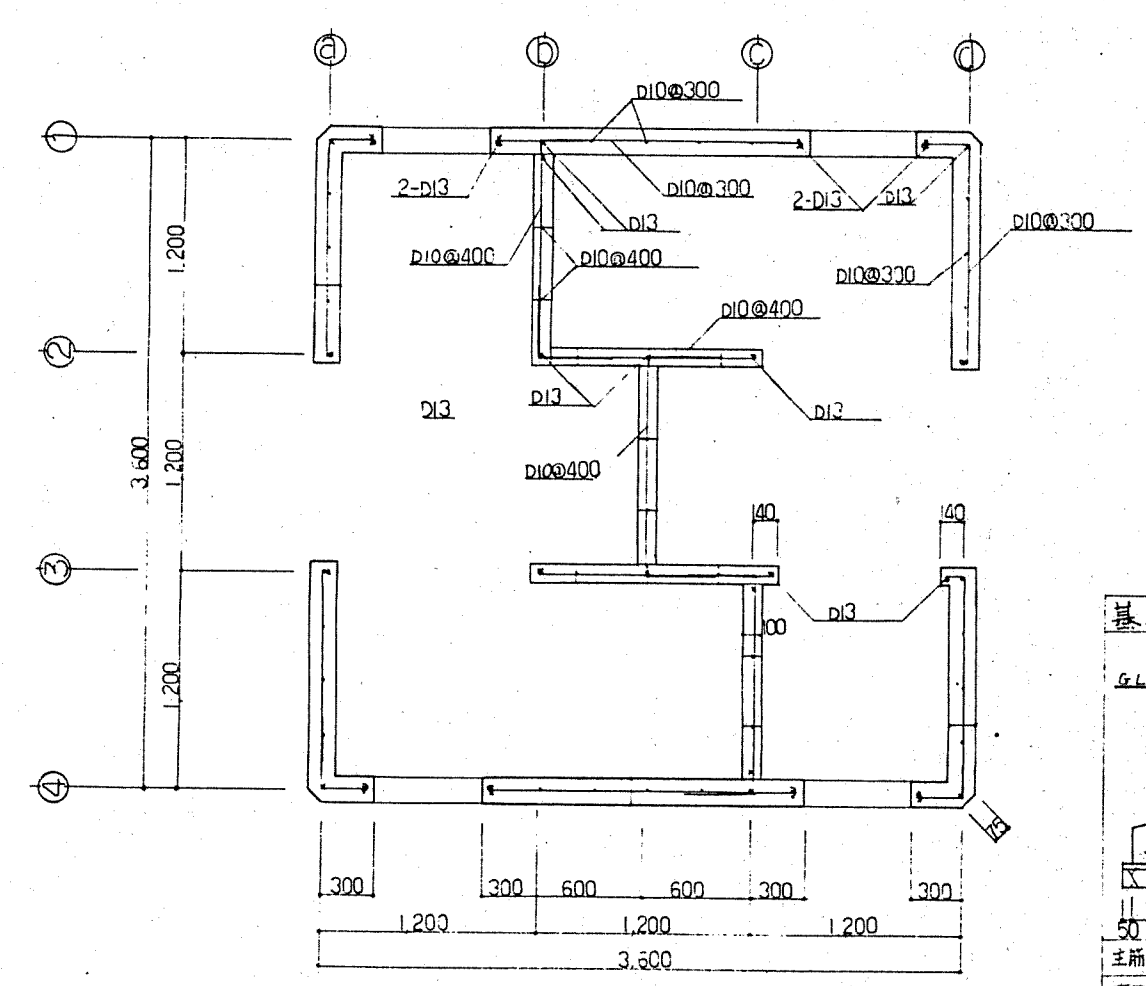


壁配筋図 S=1:30

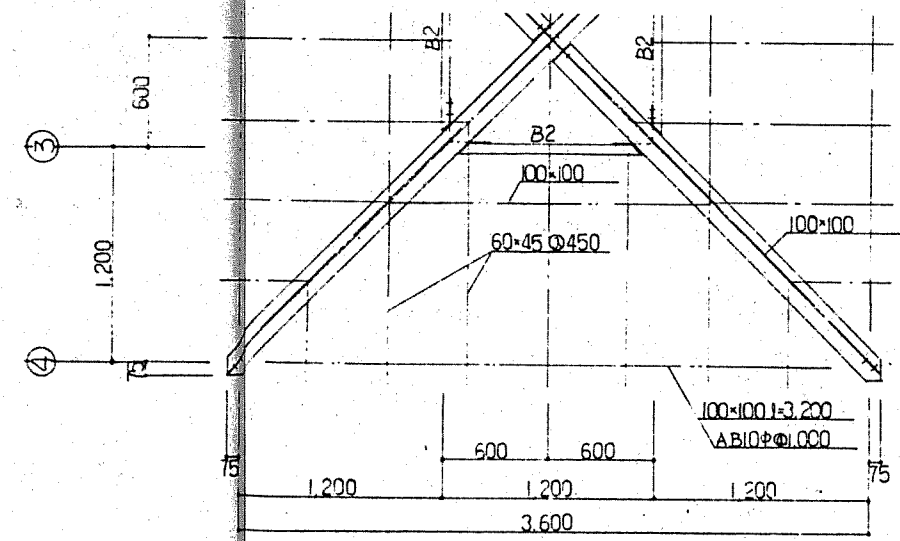


小屋伏図 S=1:30

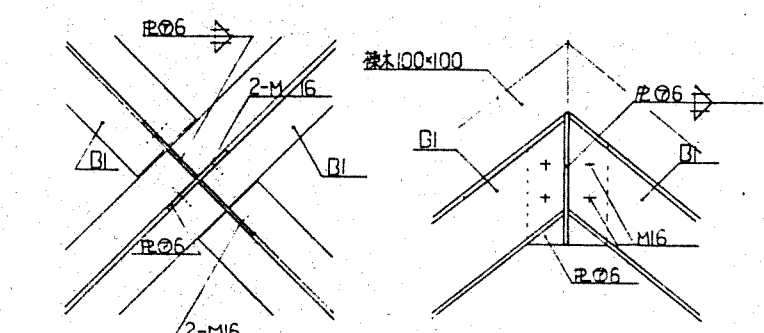

棟頂部詳細 S=1:10

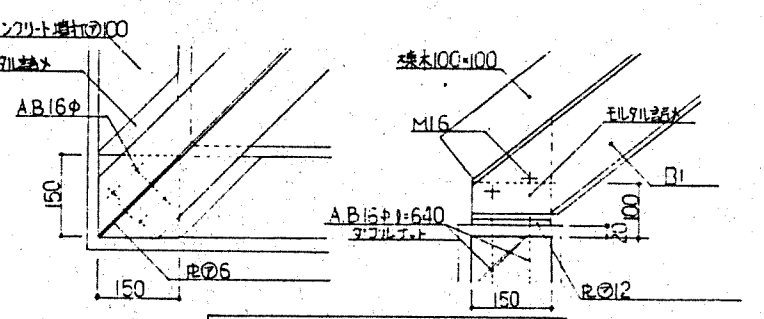



D1-G1取合詳細 S=1:10


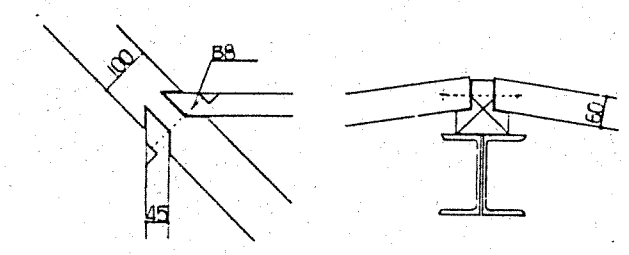





棟木-母屋取合詳細 S=1:10

基礎	G2	B1	B2	母屋
主筋 上下共2-D16 St. D10@250 側面 4-D10 止筋 D10@500	主筋 上下共1-D16 St. D10@150	主筋 上下共1-D13 St. D10@300	2-C150.75.10.6.5 C-100.50.20.3.2	60x45

断面リスト S=1:30

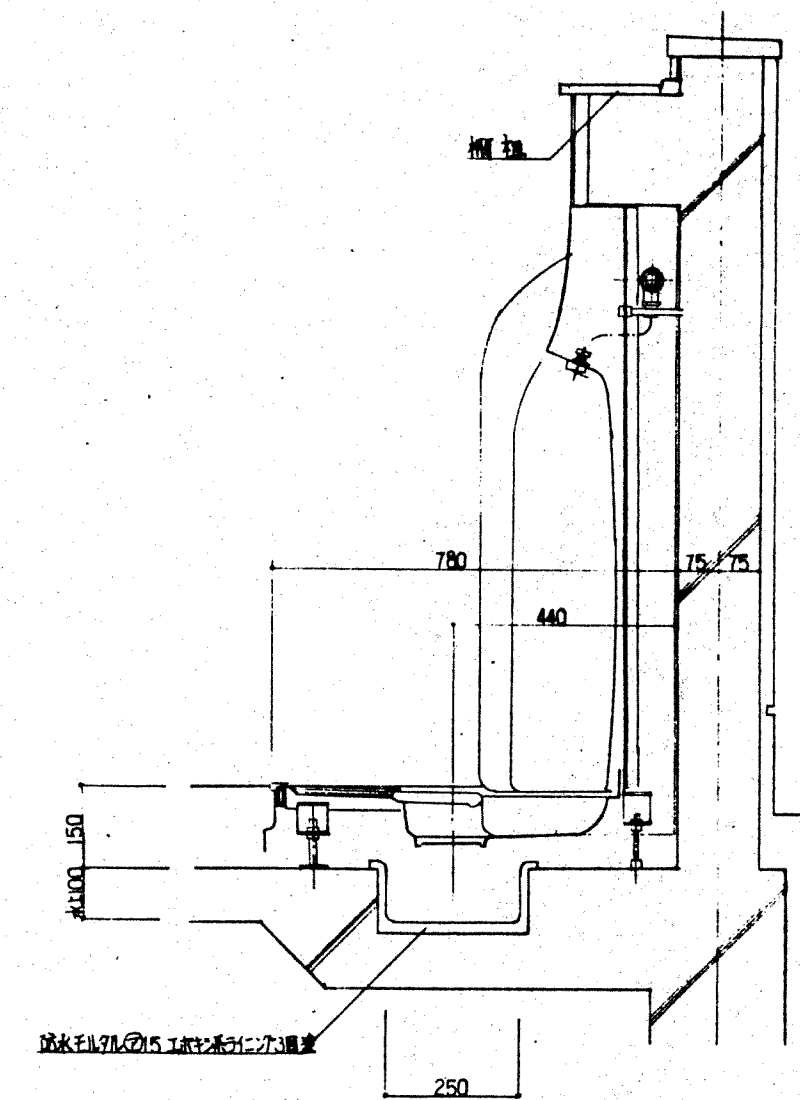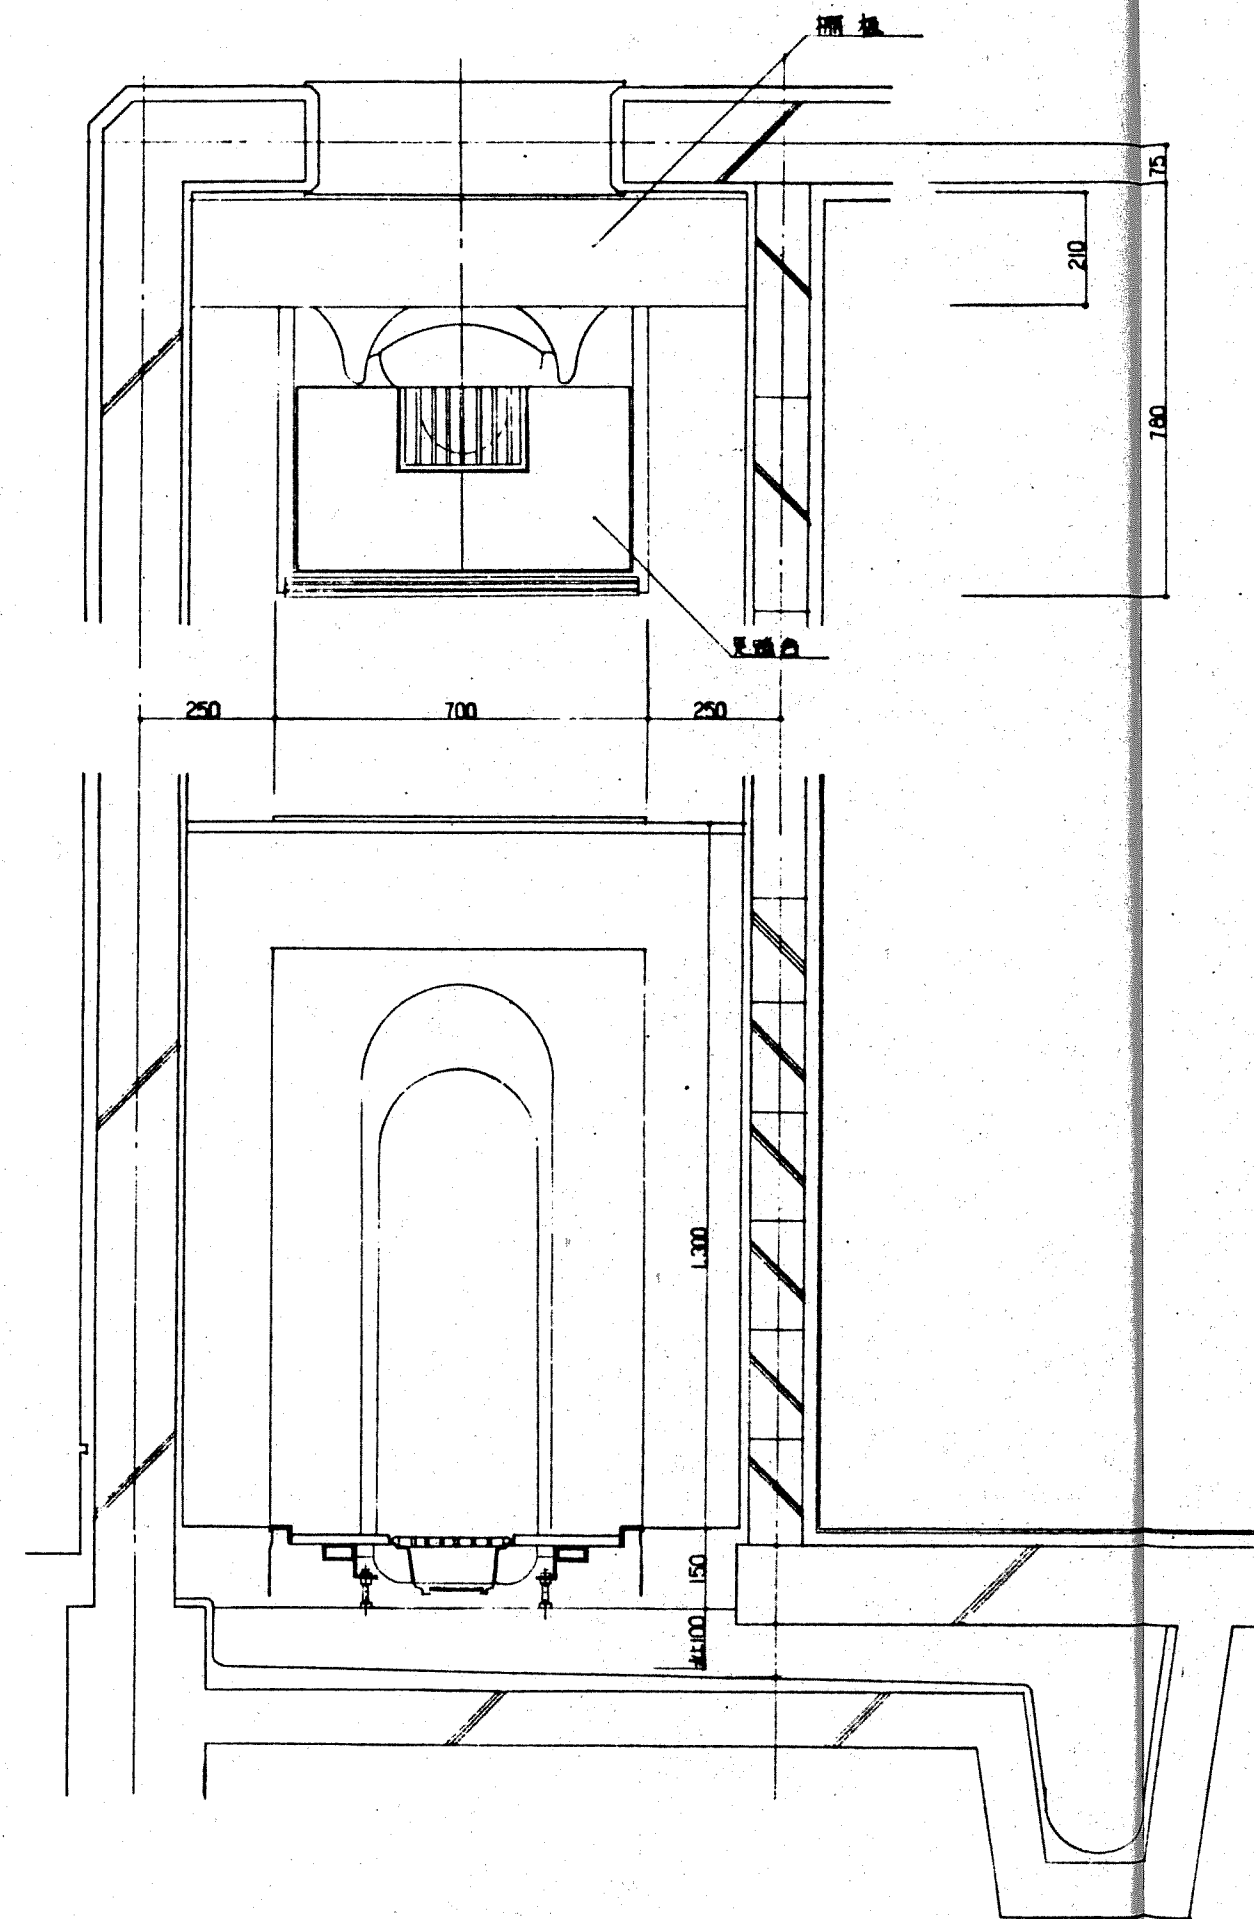

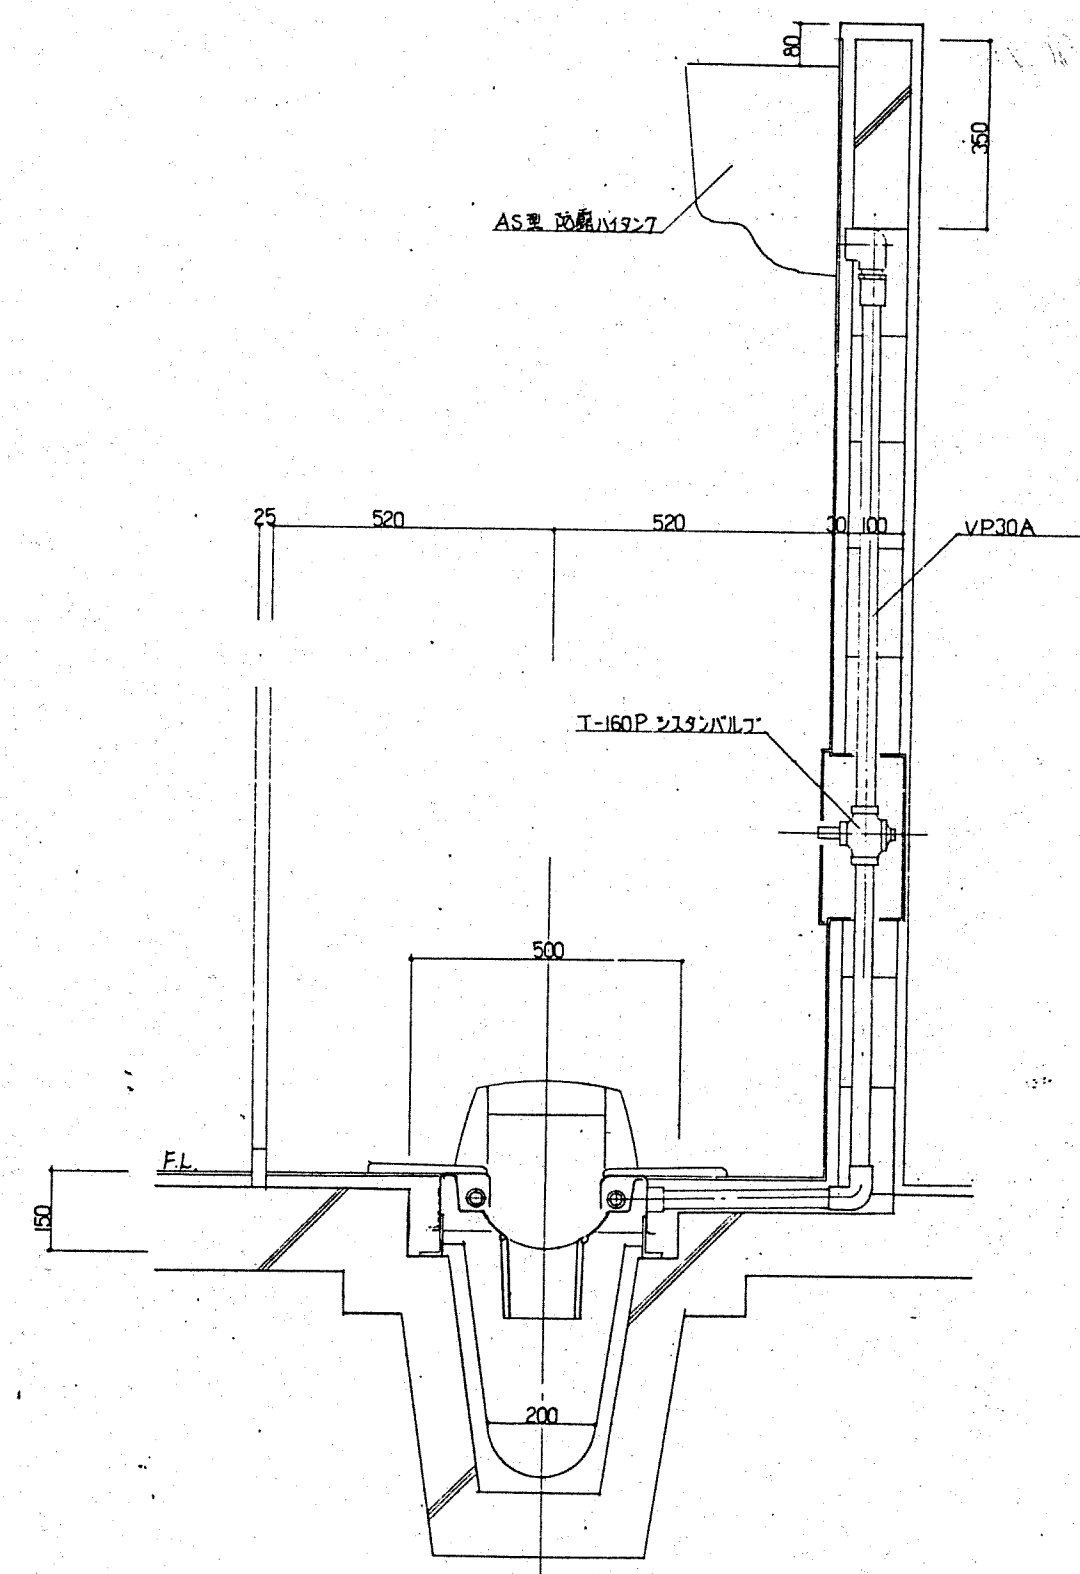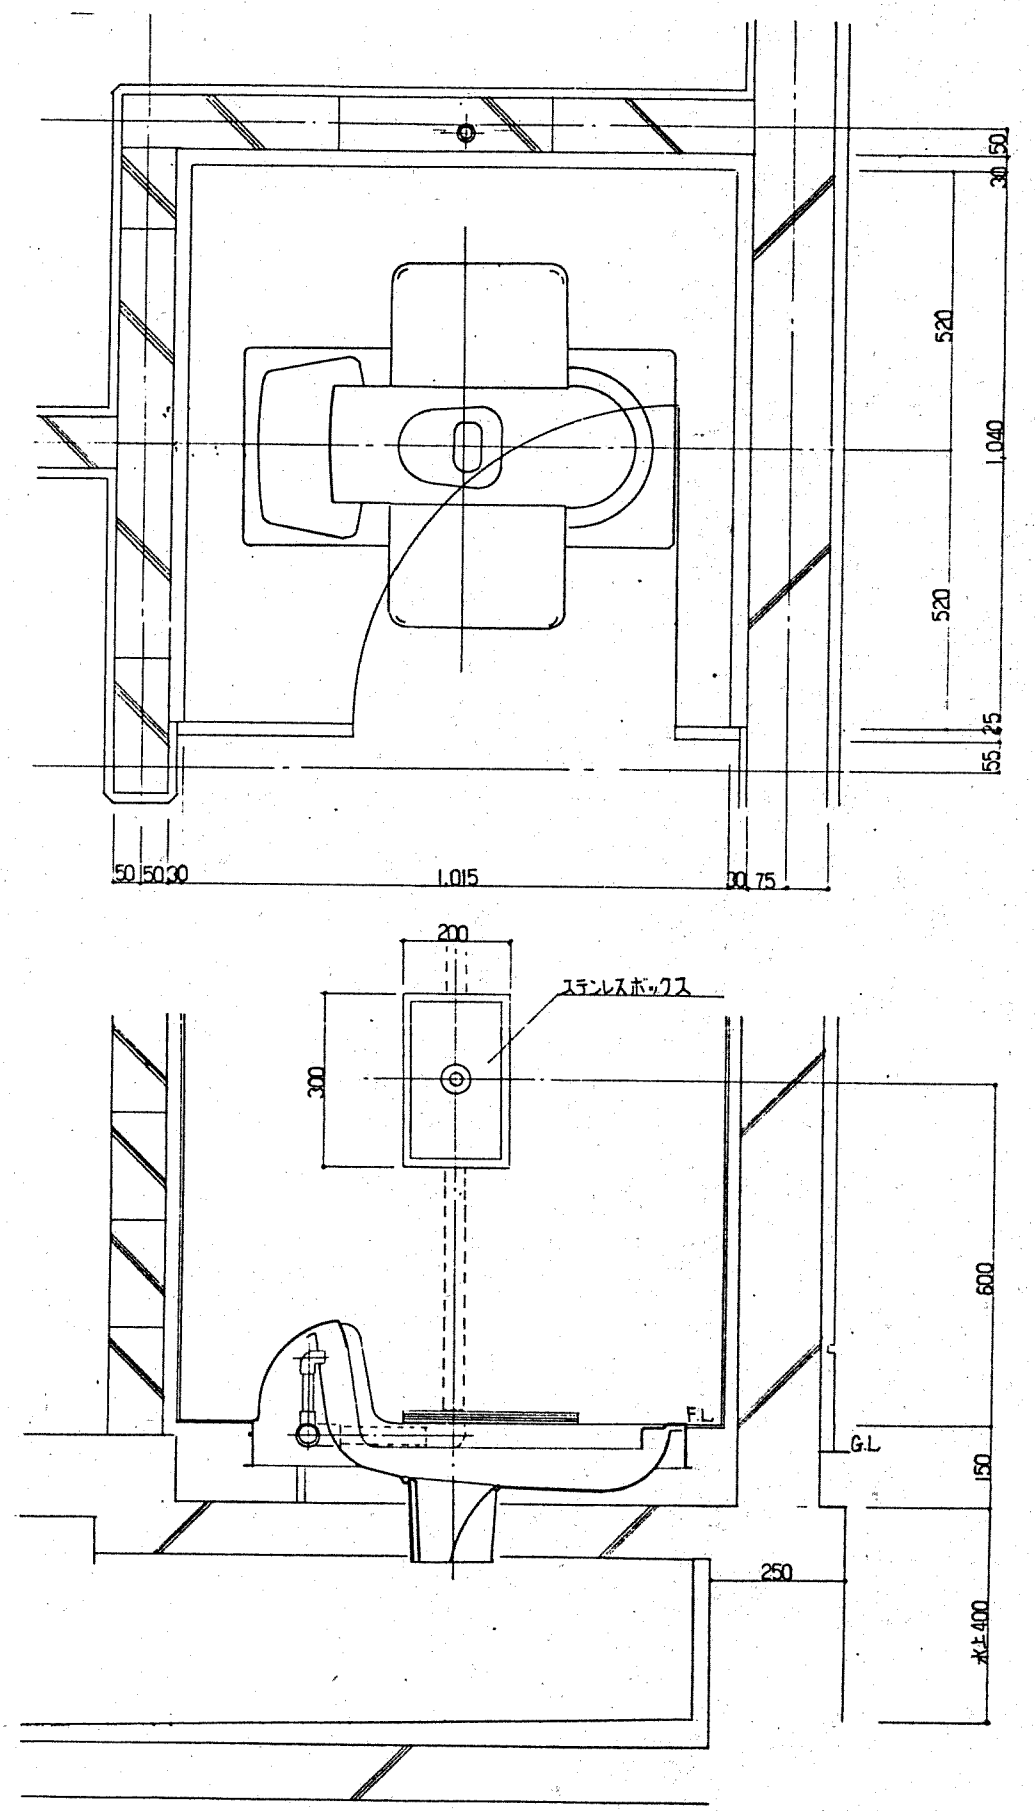

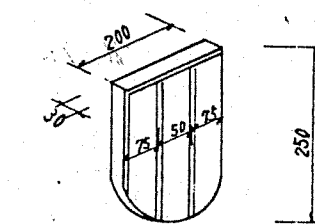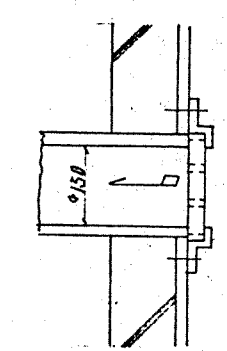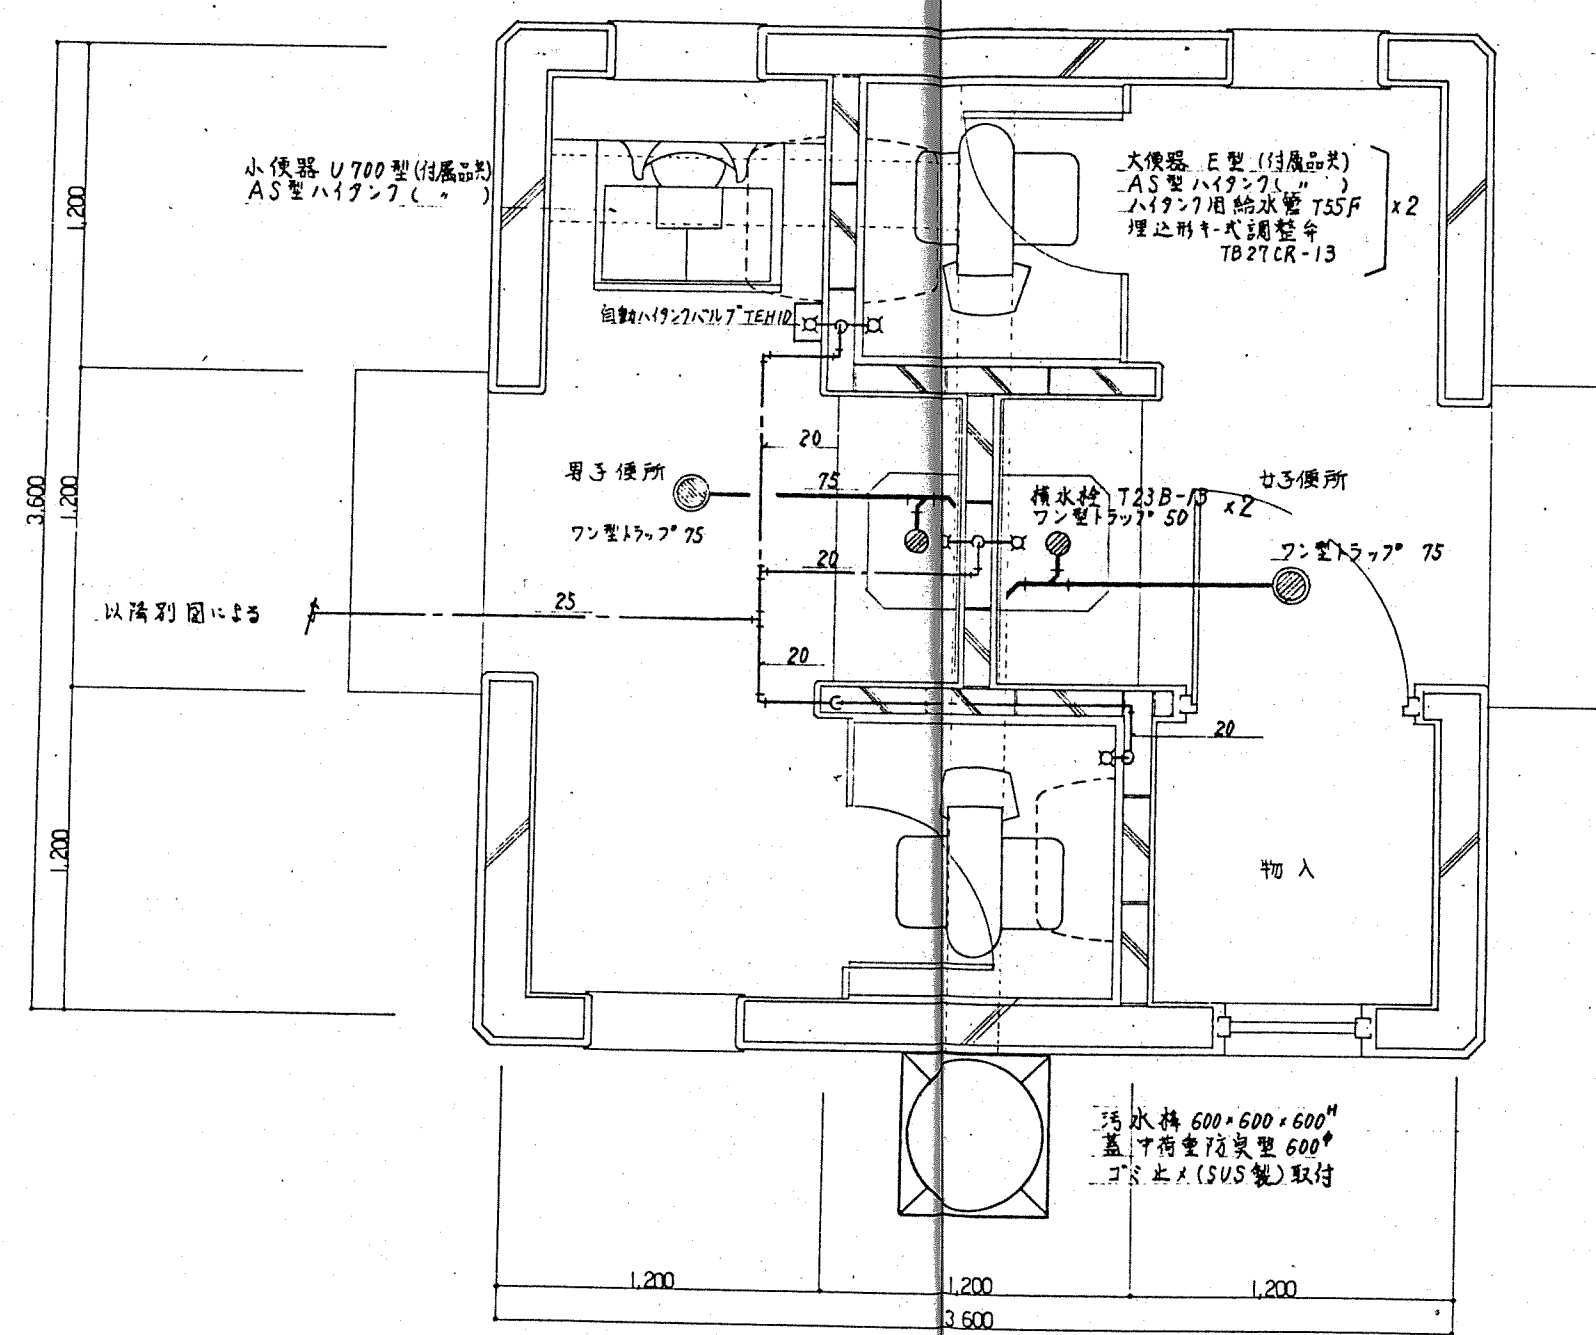

ゴミ止メ SUS 304 30×1.6^t
4711-L
ホルイン A-9^g

ゴミ止メ 詳細図

特記事項

1. 工事名称 竹城公園ほか公衆便所新築工事
2. 一般事項 1. 本工事は入夜府企業局「電気設備工事共通仕様書」「施工要領」「分電盤基準」に準拠し、本図面及び特記仕様により優秀なる技術をもって完全に施工すること。
2. 本工事は「電気設備に関する技術基準を定める省令」「内線規程」等の諸法規に準法をきよ施工すること。
3. 本工事に必要な諸官庁、会社への申請及び手続は全て請負者の負担にて遅滞なく届出ること。
4. 使用機械に関しては予め係員に見本又は製作図面を示し、その承認を改めて発注すること。
3. 工事範囲 1. 竹城公園----- 引込柱を設置し、奥電柱より架空にて引込以降地中埋設により配管配線工事を行う。なお、アスファルトはつり箇所はアスファルトカッターにて切断後施工すること。
2. 扶山公園----- 地中埋設にて奥電柱より引込以降配管配線工事を行う。なお、管路の掘削・埋戻等は衛生工事にて施工する。
3. 原山公園----- 既設分電盤コンセント回路(改造)に接続し以降配管配線工事を行う。なお、管路の掘削・埋戻等は衛生工事にて施工する。
4. 赤坂公園----- 引込柱を設置し、奥電柱より架空にて引込以降地中埋設により配管配線工事を行う。コンクリートはつり箇所はコンクリートカッター切断後施工すること。
5. 城山公園----- 地中埋設にて奥電柱より引込以降配管配線工事を行う。なお、管路の掘削・埋戻等は衛生工事にて施工する。
4. 特記事項 1. 竹城公園において管路埋設箇所以外にアスファルトとコンクリートが図示されているが、コンクリート後とも本工事に含まれる。

図名


電気特記事項

公園名


原山公園

凡例


記号	名称	備考
	分電盤	屋外用
	水銀灯	Hf100W
	安定器ボックス	定電力型安定器を含む
	タイマー	24時間停電補償付
	自動点滅器	光電式3A
	ハンドホール	Q型(施工要領に準ず)
	引込柱	アルミパイプH=55"
	奥電柱	同上基礎(施工要領に準ず)
	自動ハイドリバルブ	別途衛生工事
	コンクリート打込	
	地中埋設	
	露出	
	接地工事	ボンド

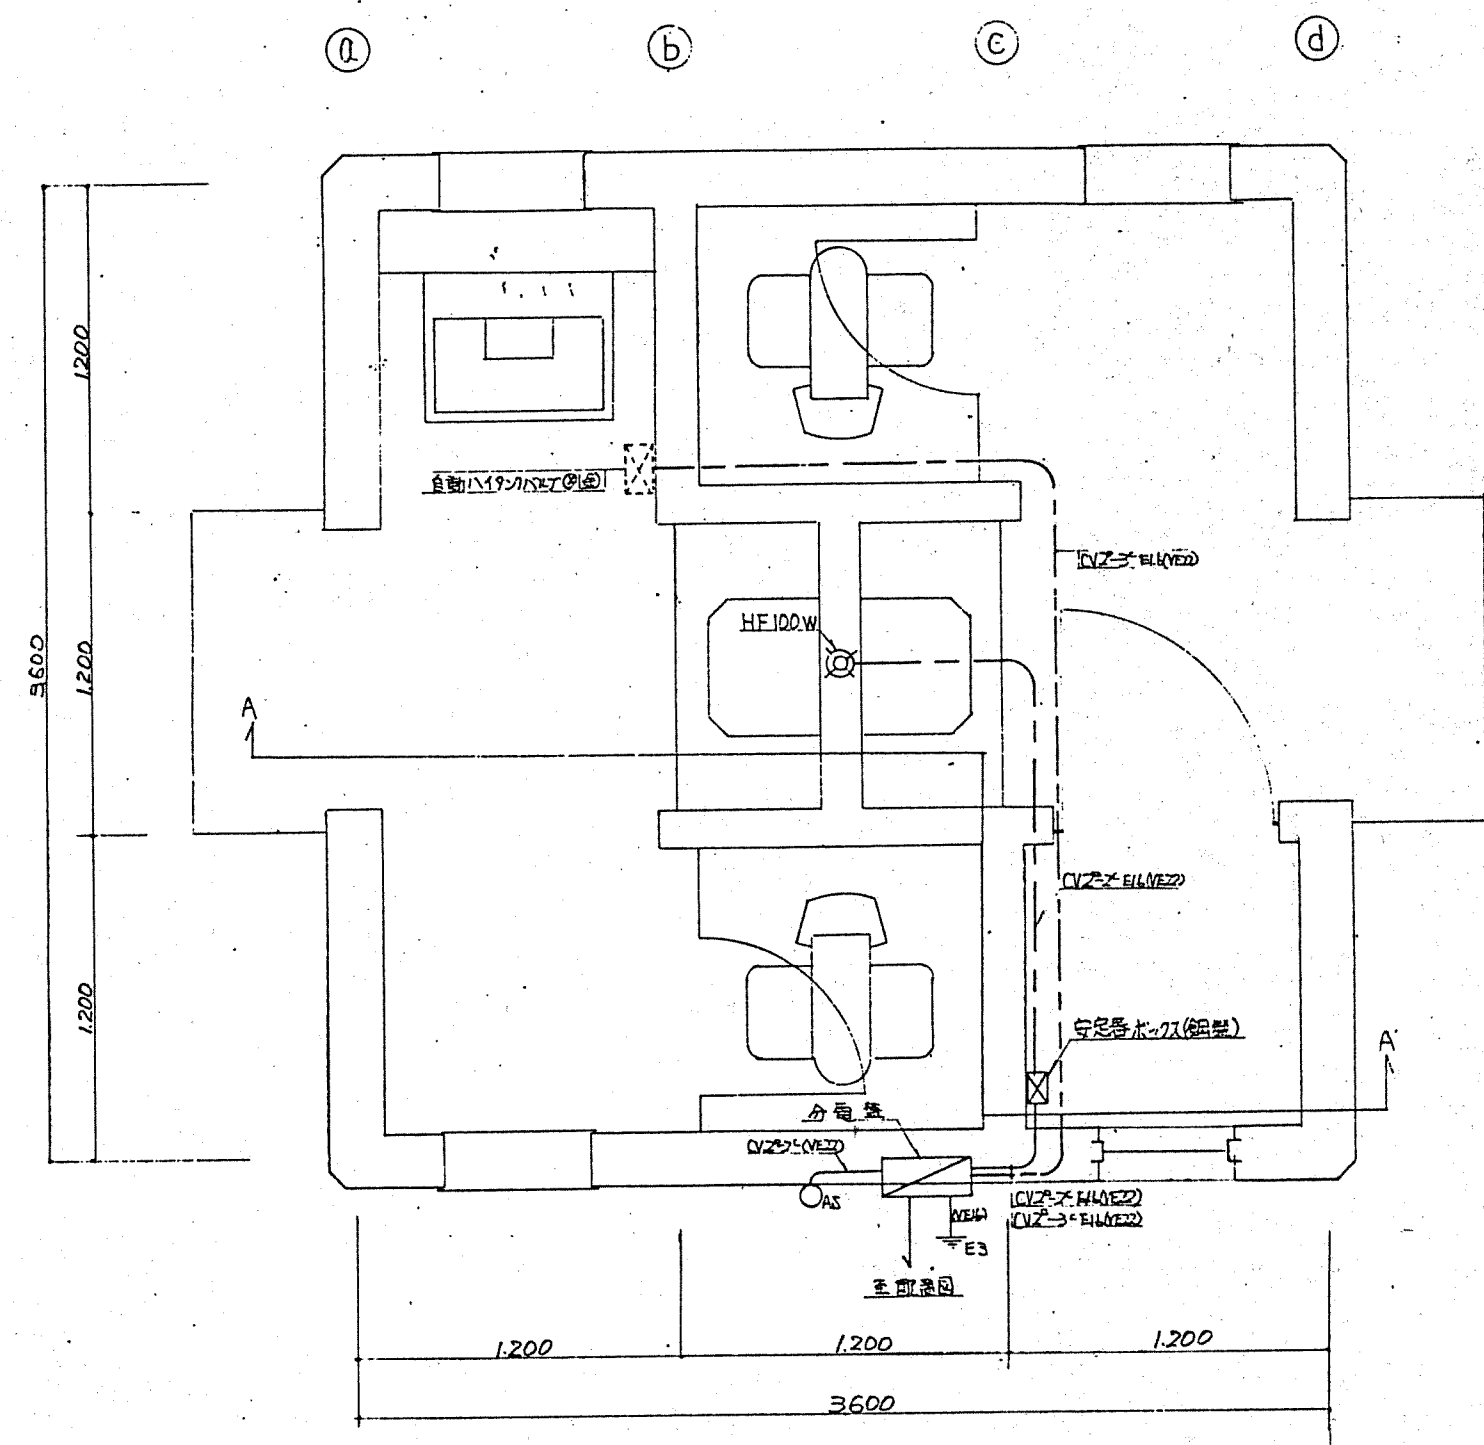

平面図 1/20

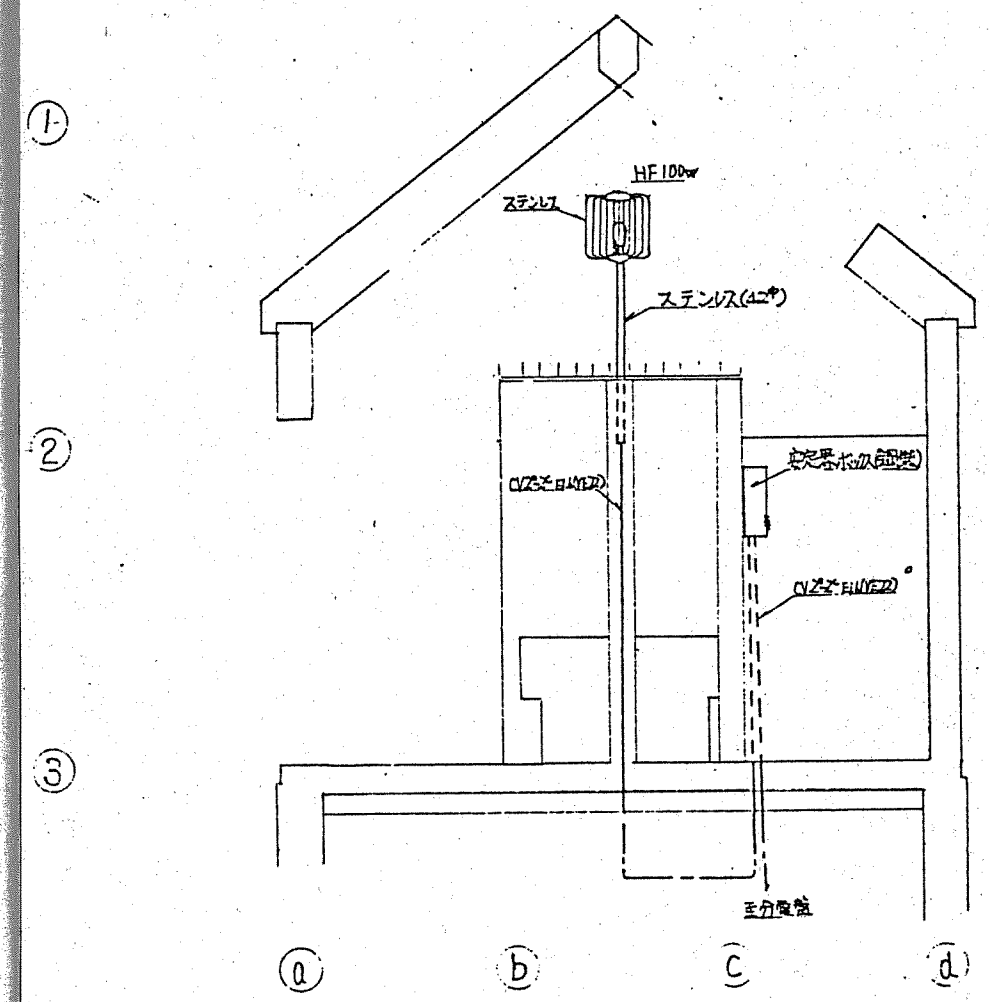

A-A断面図 1/20

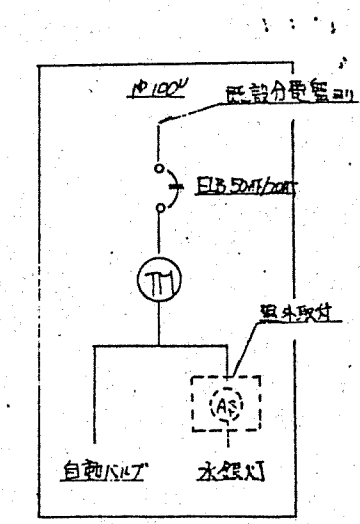

分電盤結線図(原山公園)