

平成 25 年 4 月 18 日

堺 市

東百舌鳥中学校校舎耐震補強工事の設計図書の訂正について（通知）

東百舌鳥中学校校舎耐震補強工事の設計図書（参考内訳明細書、図面）について、下記のとおり、一部訂正しますので、お知らせいたします。

現在、入札情報サービスに掲載されている書類は訂正済みですので、再度、ダウンロードしていただくか、お持ちの書類を訂正していただきますようお願いいたします。

なお、開札予定日時、入札書の提出期間の変更はありません。

ご迷惑をお掛けし、深くお詫び申し上げます。

記

設計図書等の訂正箇所

- ・参考内訳明細書 P 3 8
「型枠 スラブ 受け部 38.9m²」を追記する。
- ・参考内訳明細書 P 3 8
「型枠運搬費 スラブ 受け部 1 式」を追記する。
- ・参考内訳明細書 P 3 8
「スラブ 受け鉄骨組 錆止め塗装、アカ- 無収縮EIL外共 L - 90 * 90 * 7
H - 200 * 100 * 5.5 * 8 H - 150 * 75 * 5 * 7 [- 200 * 80 * 7.5 * 11
[- 150 * 75 * 6.5 * 10 PL - 12 PL - 6 1 式」を追記する。
- ・図面 A / 2 4
「2・3 階便所床伏せ図」及び「改修図 便所 内部仕上表」の「床型枠用鋼製デッキプレート t = 1.4」を「床型枠用鋼製デッキプレート t = 0.8」に訂正する。
- ・図面 S / 0 4
1 階平面図、2 階平面図、3 階平面図の「床型枠用鋼製デッキプレート t = 1.4」を「床型枠用鋼製デッキプレート t = 0.8」に訂正する。

参考明細書正誤表 (建築編)

工事名称:東百舌鳥中学校校舎耐震補強工事



上記の件につき、下記の訂正事項がありますので、通知します。

参 考

誤					正					備 考
明細書	名 称	摘 要	単 位	数 量	明細書	名 称	摘 要	単 位	数 量	
					P.38 3行目	型枠	スラブ受け部	m ²	38.9	追記
					P.38 4行目	型枠運搬費	スラブ受け部	式	1	追記
					P38 5行目	スラブ受け鉄骨組 錆止め塗装、アソカ- 無収縮モルタル共	L 90*90*7 H-200*100*5.5*8 H-150*75*5*7 [-200*80*7.5*11 [-150*75*6.5*10 PL-12 PL-6	式	1	追記

校舎耐震補強		内装改修		便所改修に伴う改修		
名称	摘要	数量	単位	単価	金額	備考
型枠	普通合板型枠 壁式構造 地上軸部 標準階高	51.1	m ²			
型枠運搬費		1	式			
型枠	ｽﾌﾞ 受け部	38.9	m ²			
型枠運搬費	ｽﾌﾞ 受け部	1	式			
ｽﾌﾞ 受け鉄骨組 錆止め塗装、アノカ 無収縮ﾒﾙﾙ共 (仕上げ)	L-90*90*7 H-200*100*5.5*8 H-150*75*5*7 [-200*80*7.5*11 [-150*75*6.5*10 PL-12 PL-6	1	式			
軽量ｺﾝｸﾘｰﾄ	比重1.85 呼び強度18	10.4	m ³			
ｺﾝｸﾘｰﾄ打設手間	防水保護ｺﾝｸﾘｰﾄ ﾎﾟﾝﾌﾟ 打設 50m ³ /回程度 S15～S18 - 圧送費、基本料別途	10.4	m ³			
ｺﾝｸﾘｰﾄ打設手間	ﾎﾟﾝﾌﾟ 打設	1	式			
ｺﾝｸﾘｰﾄﾎﾟﾝﾌﾟ 圧送	基本料共	1	式			
溶接金網敷	径6.0 100×100	72.8	m ²			
床ﾒﾙﾙ塗り	金ごて ｾﾞﾙﾙ仕上げ 厚30	2.7	m ²			
床ﾒﾙﾙ塗り	金ごて 防水下地 厚15	72.8	m ²			
壁ﾒﾙﾙ塗り	金ごて 防水下地 厚15	30.2	m ²			
床ﾎﾞｰﾄﾞ張り	ﾍﾞｯﾄﾞ張 類 施ゆう 50mm角 敷きﾒﾙﾙ共	99	m ²			
下地ﾌﾞﾗｯｸ張り	壁 ｾﾞﾙﾙ張り 平ｽﾞ1号	46.9	m ²			
内装壁ﾍﾞｯﾄﾞ張り	ﾍﾞｯﾄﾞ張 接着張り(ﾀｲﾌﾟ) 類 施ゆう 100mm角 ﾎﾞｰﾄﾞ面	110	m ²			
内装壁ﾍﾞｯﾄﾞ張り	ﾍﾞｯﾄﾞ張 接着張り(ﾀｲﾌﾟ) 類 施ゆう 100mm角 ﾒﾙﾙ面	197	m ²			
壁ﾒﾙﾙ塗り	金ごて 内装ﾍﾞｯﾄﾞ接着張り下地 -	197	m ²			
壁ﾒﾙﾙ塗り	金ごて 内壁 厚20	6.1	m ²			

現況図				改修図														
便所 内部仕上表				女子手洗 内部仕上表				便所 内部仕上表				女子手洗 内部仕上表						
名称	記号	仕上	数量	数量	数量	数量	数量	名称	記号	仕上	数量	数量	名称	記号	仕上	数量	数量	
床		RC床スラブ		撤去 (床のみ内装)	床		モルタル下地 陶器質モザイクタイル貼 t=30	撤去 (下地共)	床	D3	RC床スラブ (ビット内スラブ除装体 既設床用鋼製デッキプレートt=1.4 4間床型支持L-90*90*7)	新設	床	D3	自然乾燥型防水材+モルタル下地 陶器質50角モザイクタイル貼 t=30	新設		
巾木		モルタル下地 陶器質100角タイル貼 t=30		撤去 (下地共)	巾木		モルタル下地 陶器質100角タイル貼 t=30	撤去 (下地共)	巾木	D5	下地処理 陶器質100角タイル貼 t=30	新設	巾木	D5	下地処理 陶器質100角タイル貼 t=30	新設		
壁・柱型		RC壁		撤去	壁・柱型		RC壁	撤去	壁・柱型	D15	下地処理 陶器質100角タイル貼 t=30	新設	壁・柱型	D15	下地処理 陶器質100角タイル貼 t=30	新設		
開口切壁		OS t=100壁		撤去	開口切壁		OS t=12.5(二重)下地 陶器質100角タイル貼	撤去	開口切壁	D35	LGS下地 足元OS立上 H=100 H=600	新設	天井	D17	LGS下地	新設		
天井		OS t=100壁		撤去	天井		OS t=12.5(二重)下地 陶器質100角タイル貼	撤去	天井	D17	OS t=12.5(二重)下地 陶器質100角タイル貼	新設	天井	D17	LGS下地	新設		
トイレブース		木下地 フレキシブルボード t=4 EP塗 (アスベスト含有) 天井直挿し具		撤去	トイレブース		木下地 フレキシブルボード t=4 EP塗 (アスベスト含有)	撤去	トイレブース	D34	OS t=100壁 モルタル下地 陶器質100角タイル貼 t=5	新設	トイレブース	D37	無石ケイ酸カルシウム板 t=6既設地貼 EP塗 塩ビ樹脂膜 共	新設		
器具等		PS扉: スチール製器具SP塗 (特共)	1箇所	撤去	器具等		器具等	撤去	器具等	D23	三方枠: SUS304 t=1.5加工 既設 管巻: SUS304 t=1.2 既設上 既4	新設	器具等					
その他		人便手洗 撤去	1箇所	撤去	その他		その他	撤去	その他	D37	三方枠: SUS304 t=1.5加工 既設 管巻: SUS304 t=1.2 既設上 既4	新設	その他					

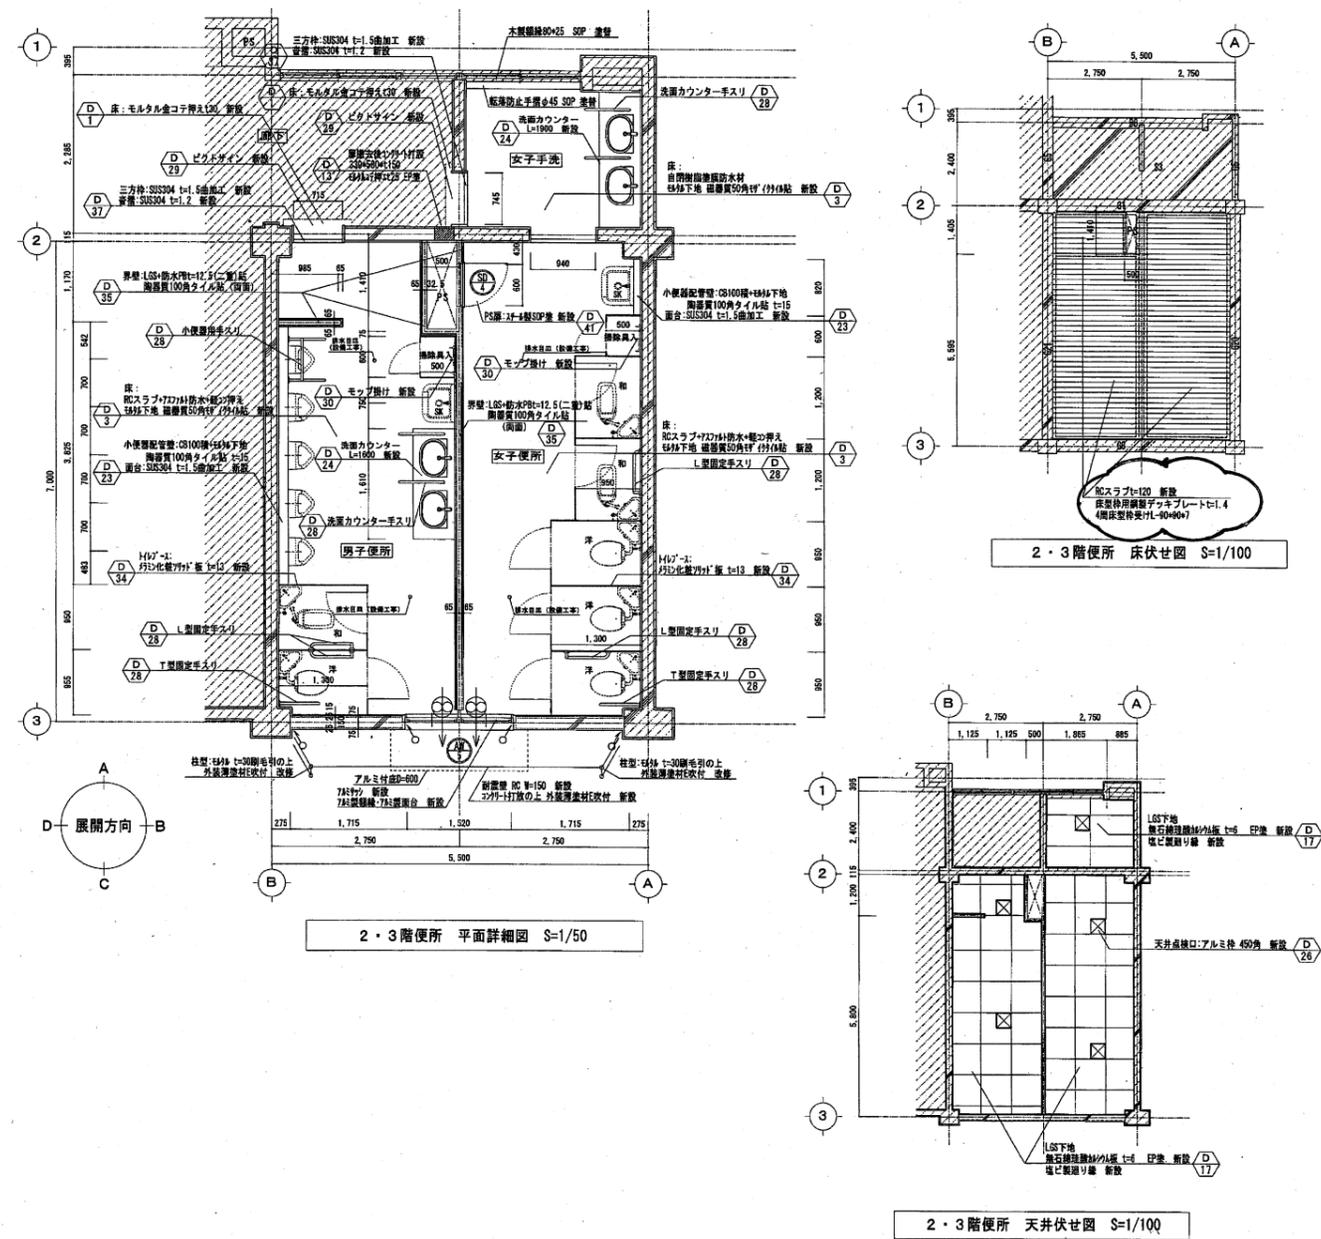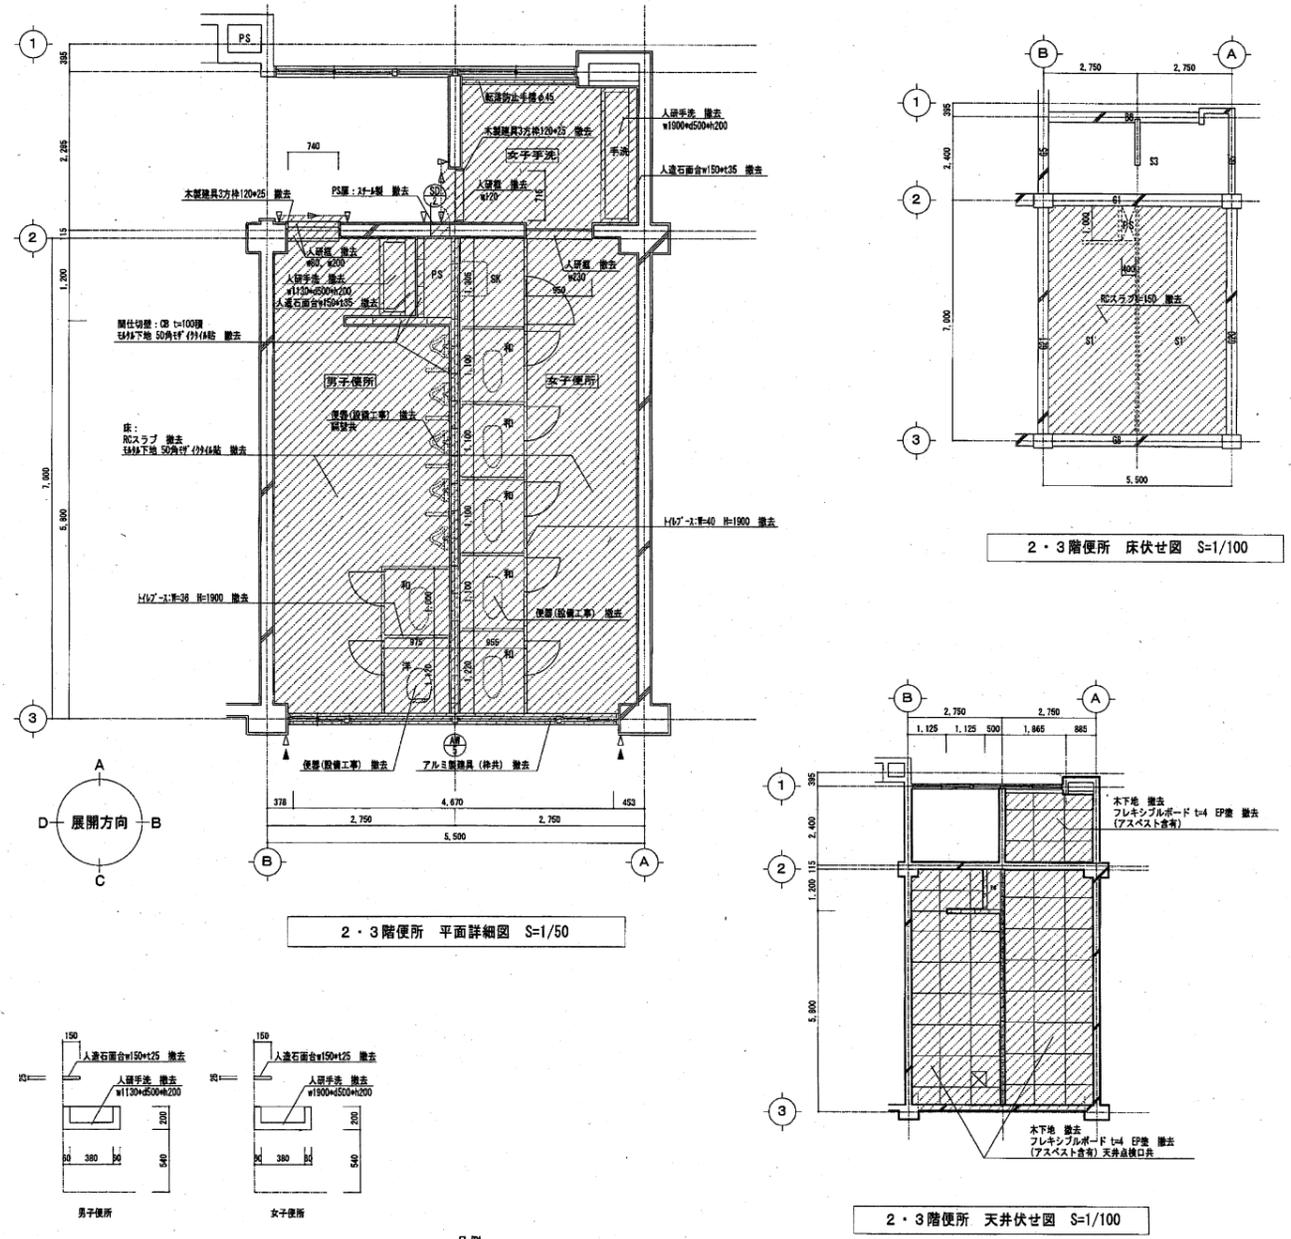

訂正前

(東百舌島中学校)

東百舌島中学校校舎耐震補強工事

設計完了日 2012.11

工事発注日

2・3階便所 現況・改修詳細図




SCALE 1/100・1/50・1/30

図寸単位 A1

アイズ設計株式会社

東百舌島中学校 建築部

図寸単位 A 24

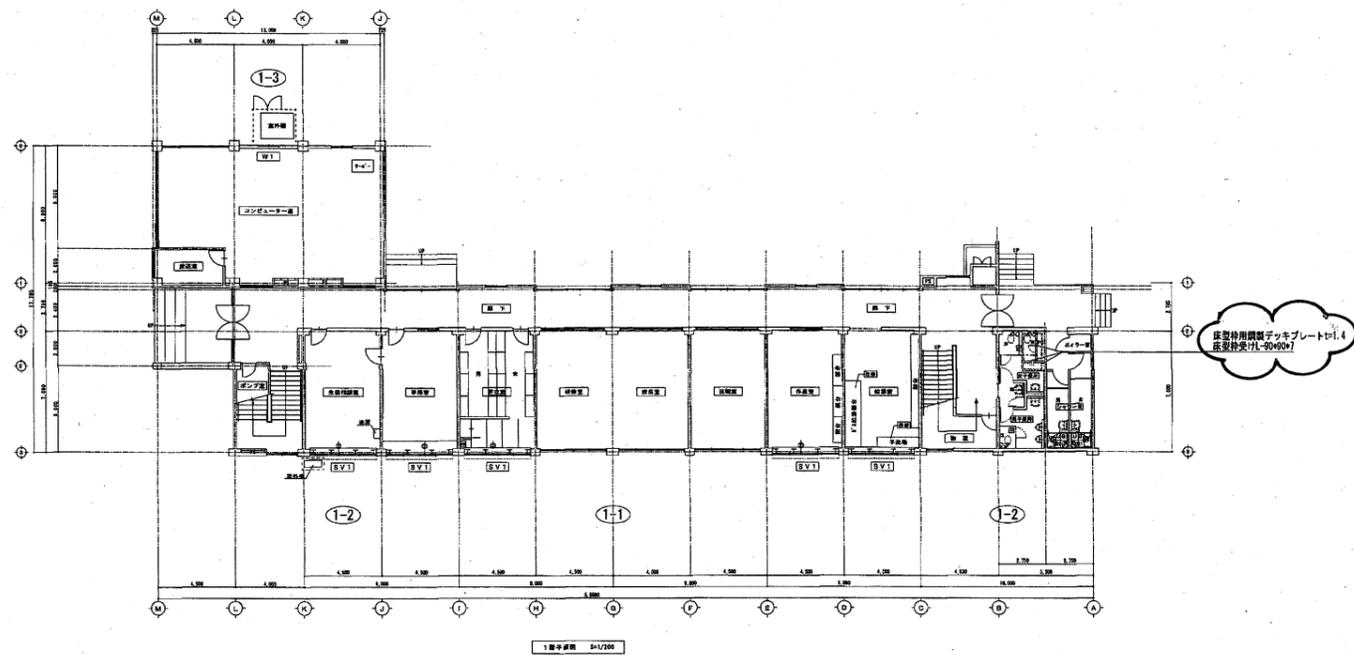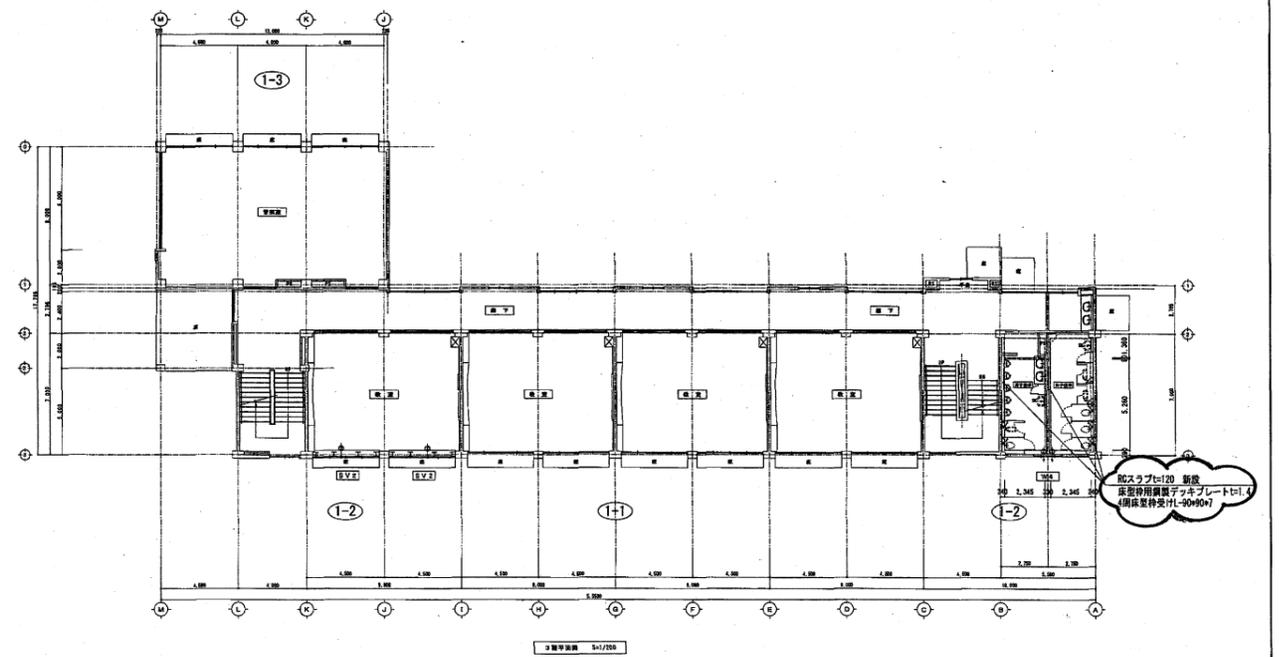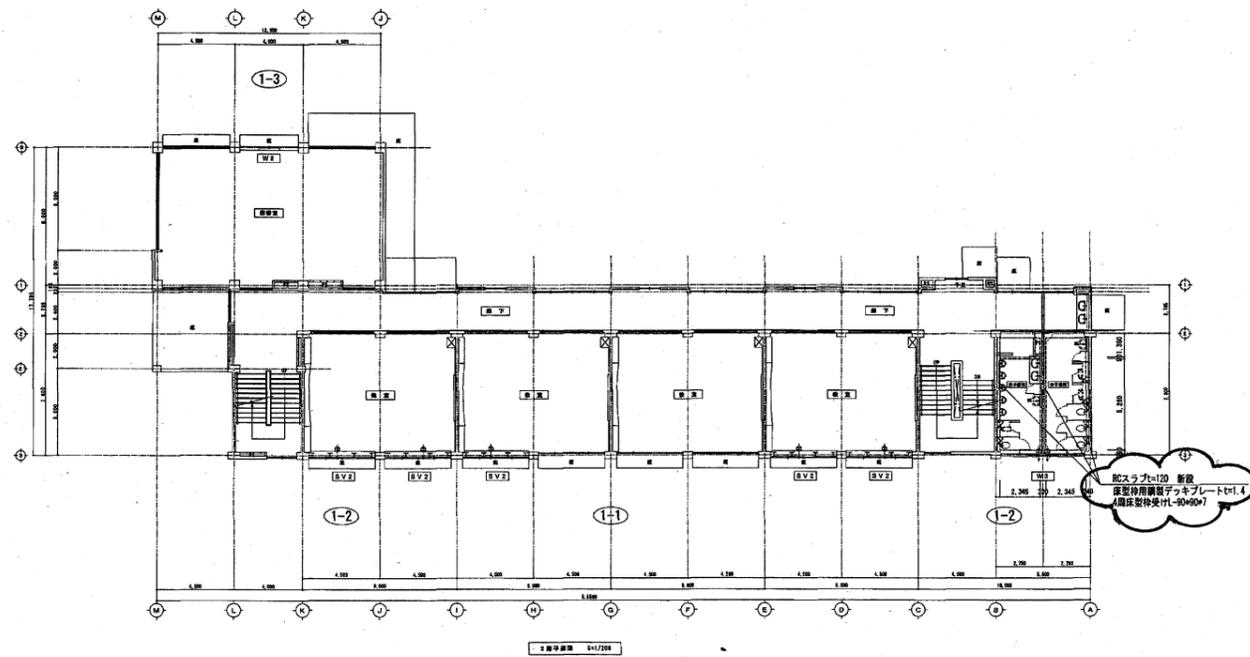

訂正前

凡例



SV1	鉄骨ブレース タイプ1+梁上増し打ち 4500スパン	W1	増設壁タイプ1: W=200 を示す 開口: L=1200×H=1050	改修範囲を示す
		W2	増設壁タイプ2: W=200 を示す 開口: L=1200×H=1050	
SV2	鉄骨ブレース タイプ2 4500スパン	W3	増設壁タイプ3: W=150 を示す 開口: L=1650×H=1050	
		W4	増設壁タイプ4: W=150 を示す 開口: L=1650×H=1050	

(東百舌鳥中学校)



東百舌鳥中学校校舎耐震補強工事		設計完了日	2012.11
[1-1, 1-2, 1-3棟] 補強位置図		工事開始日	
		SCALE	1/200
		実寸紙サイズ	A1
堺市 建築都市局 建築部		アイズ設計株式会社	
課長	課長補佐	課長	主任
副課長	副課長	主任	主任
副課長	副課長	主任	主任
副課長	副課長	主任	主任

原寸図 0 25 50 75

現況図				改修図					
便所 内部仕上表				女子手洗 内部仕上表					
名称	記号	仕上	数量	処置	名称	記号	仕上	数量	処置
床		RC床スラブ モルタル下地 陶器質モザイクタイル貼 t=30		撤去 (既存)	床		モルタル下地 陶器質モザイクタイル貼 t=30		撤去 (下地共)
巾木		モルタル下地 陶器質100角タイル貼 t=30		撤去 (下地共)	巾木		モルタル下地 陶器質100角タイル貼 t=30		撤去 (下地共)
壁・柱型		RC壁 モルタル下地 陶器質100角タイル貼 t=30		撤去 (下地共)	壁・柱型		RC壁 モルタル下地 陶器質100角タイル貼 t=30 窓下:モルタルコーサマE.P.塗 t=25		撤去 (下地共)
間仕切壁		CB t=100壁 モルタル下地 陶器質100角タイル貼 t=30		撤去 (下地共)	天井		水下地 フレキシブルボード t=4 EP塗 (アスベスト含有) 天井点検口共	1箇所	撤去
天井		水下地 フレキシブルボード t=4 EP塗 (アスベスト含有) 天井点検口共		撤去	トイレース		表材:耐水ベニアフラッシュ t=4 (ベーパーコア型) W:36 H:1,900 (脚ツナギ含む)		撤去
トイレース		PS鋼:スチール製器具30塗 (特共)	1箇所	撤去	建具等		人研手洗 人浴石面台	1箇所 1箇所	撤去 撤去
建具等		人研手洗 人浴石面台	1箇所 1箇所	撤去 撤去	その他				

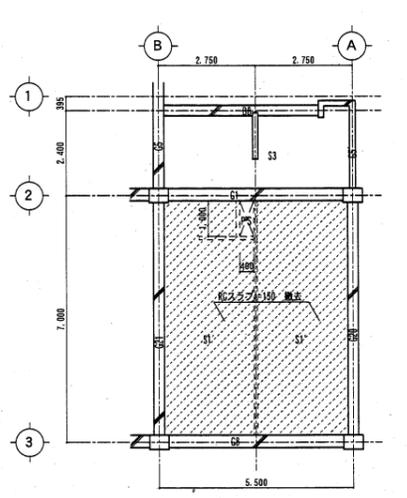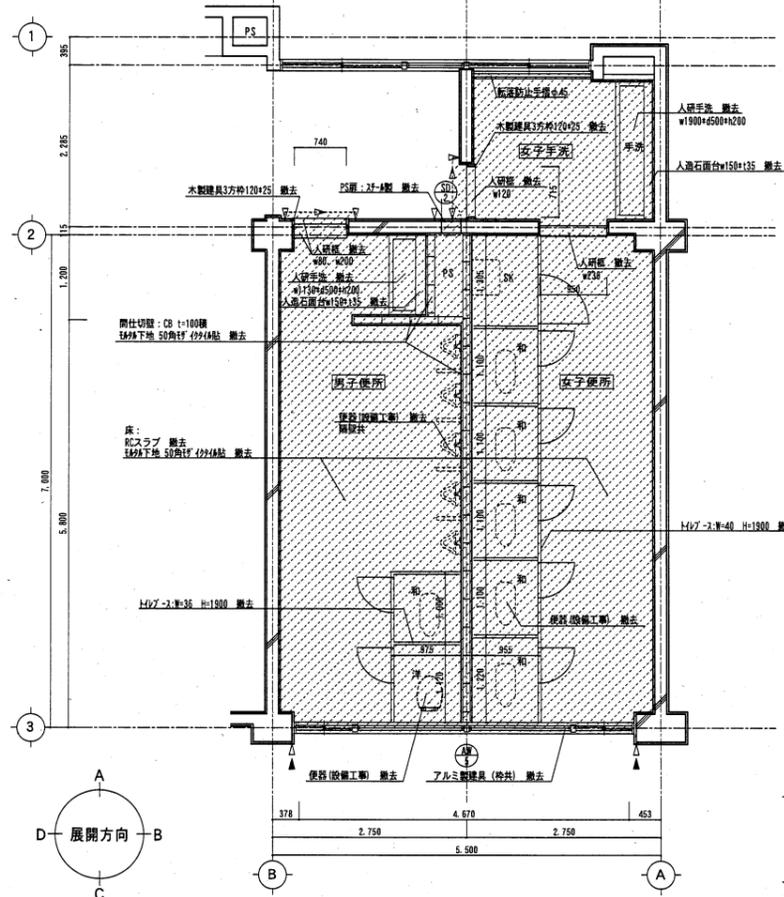


2・3階便所 床伏せ図 S=1/100

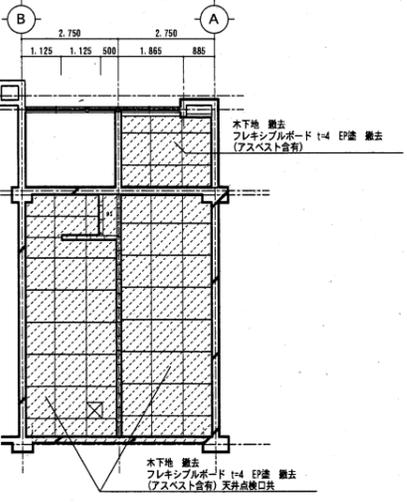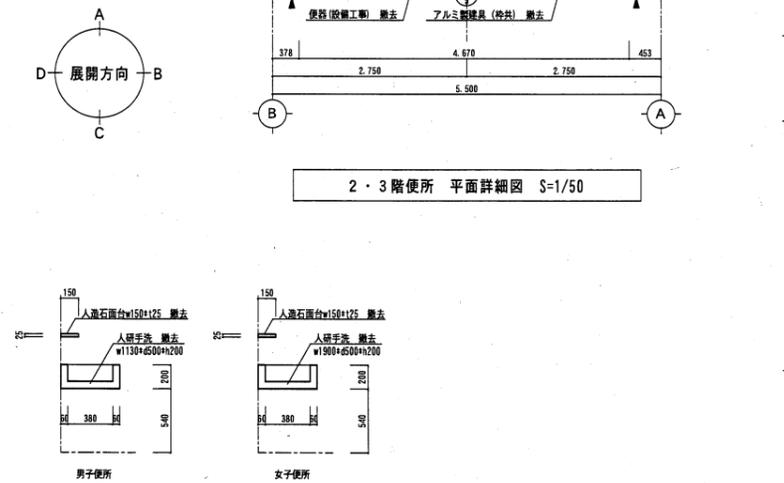


2・3階便所 天井伏せ図 S=1/100

撤去詳細図 1/30


凡例
 撤去部分を示す
 コンクリートカッター切箇所を示す
 モルタルカッター切箇所を示す
 ※共通: 仕上撤去後、躯体の耐震補強接合部分は目荒しを行う事。
 ※共通: 珪酸カルシウム板 t=4の撤去はレベル3として扱う事。

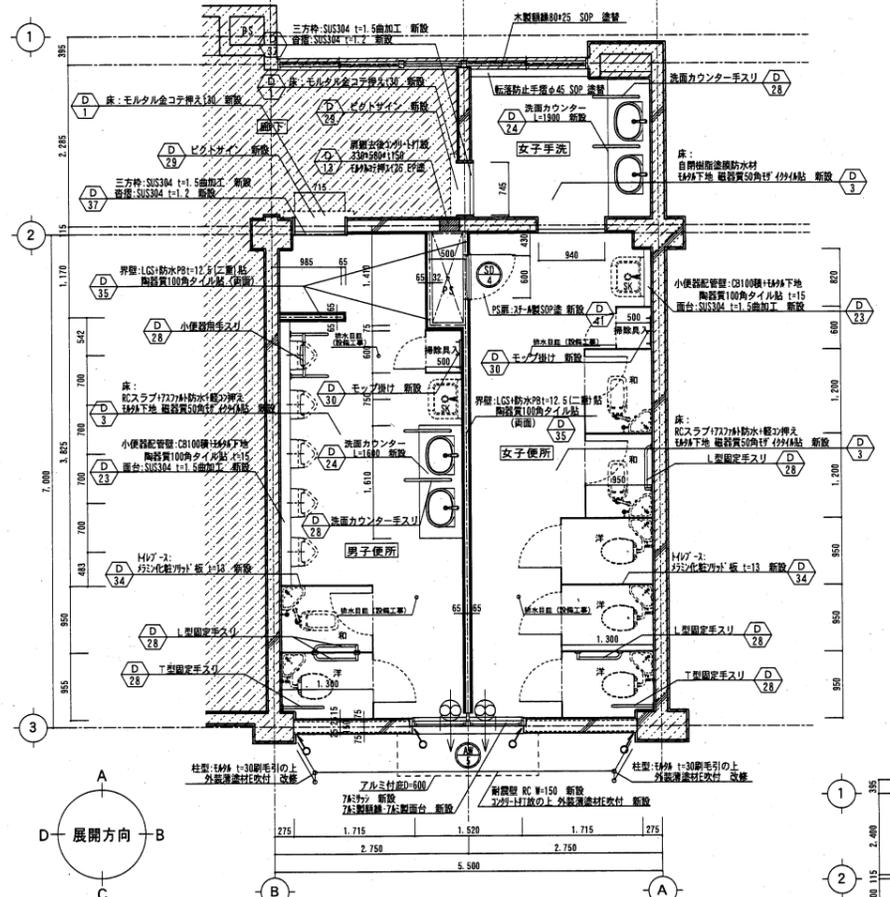

2・3階便所 平面詳細図 S=1/50

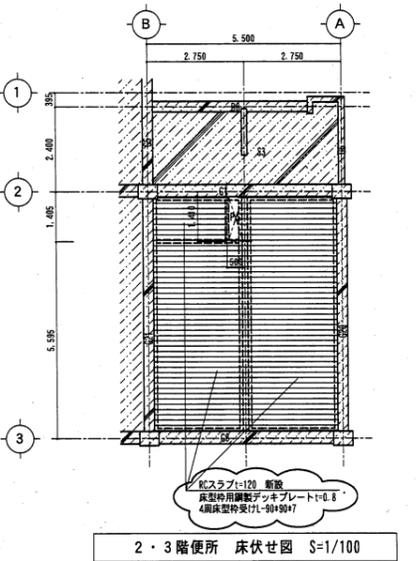

2・3階便所 床伏せ図 S=1/100

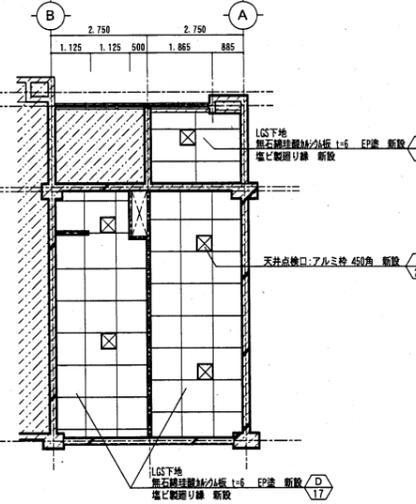

2・3階便所 天井伏せ図 S=1/100




凡例
 既設ままの部分を示す
 シーリングM S-2打箇所を示す
 シーリングP U-2打箇所を示す
 ※共通: 増設壁上部200mmの範囲は、無収縮モルタル注入の事。

訂正後

(東百舌鳥中学校)

東百舌鳥中学校校舎耐震補強工事	設計完了日	2012.11
[1-1, 1-2, 1-3棟]	工事発注日	
2・3階便所 現況・改修詳細図	SCALE	1/100・1/50・1/30
現市建設部 建築部	図寸標準サイズ	A1

図寸標準 0 25 50 75

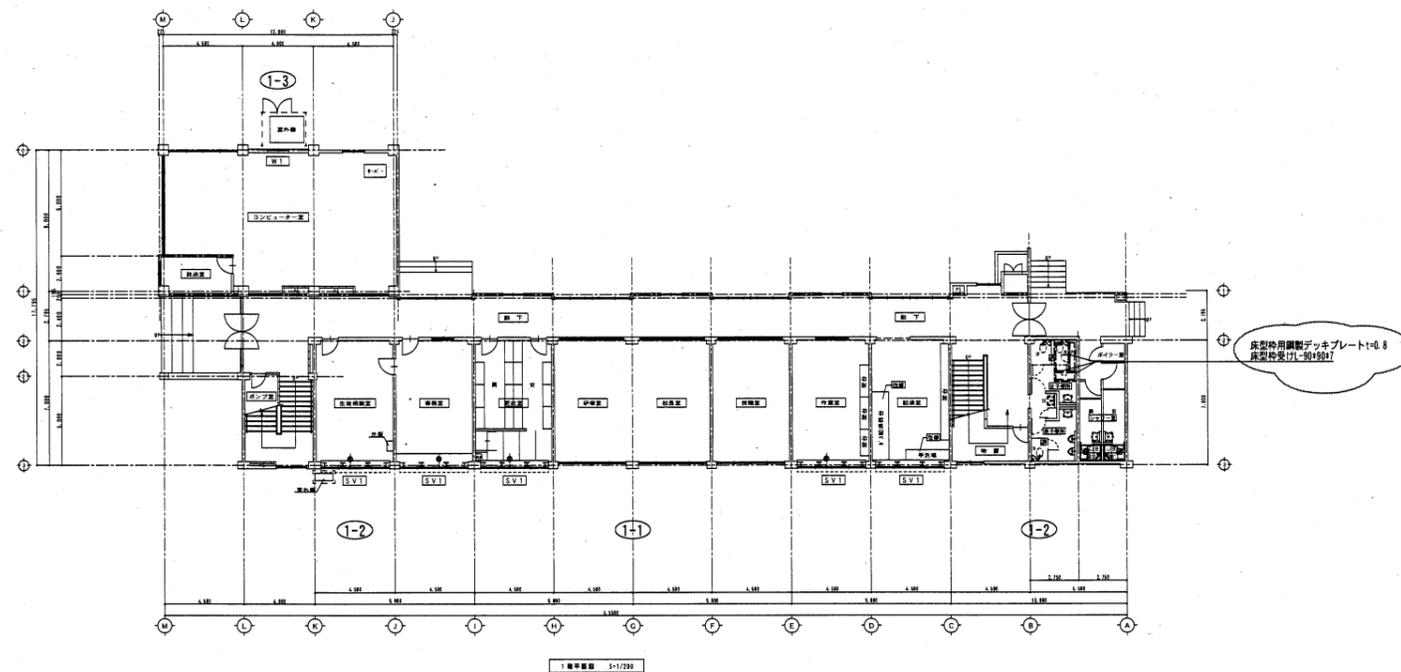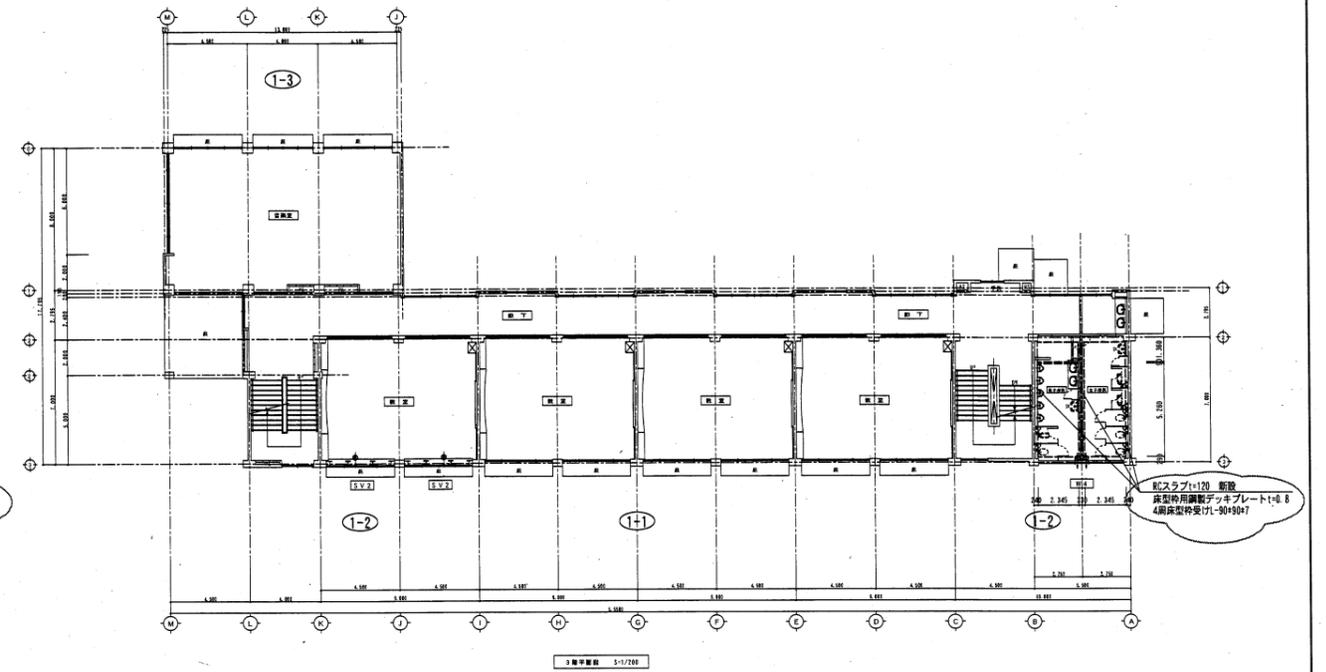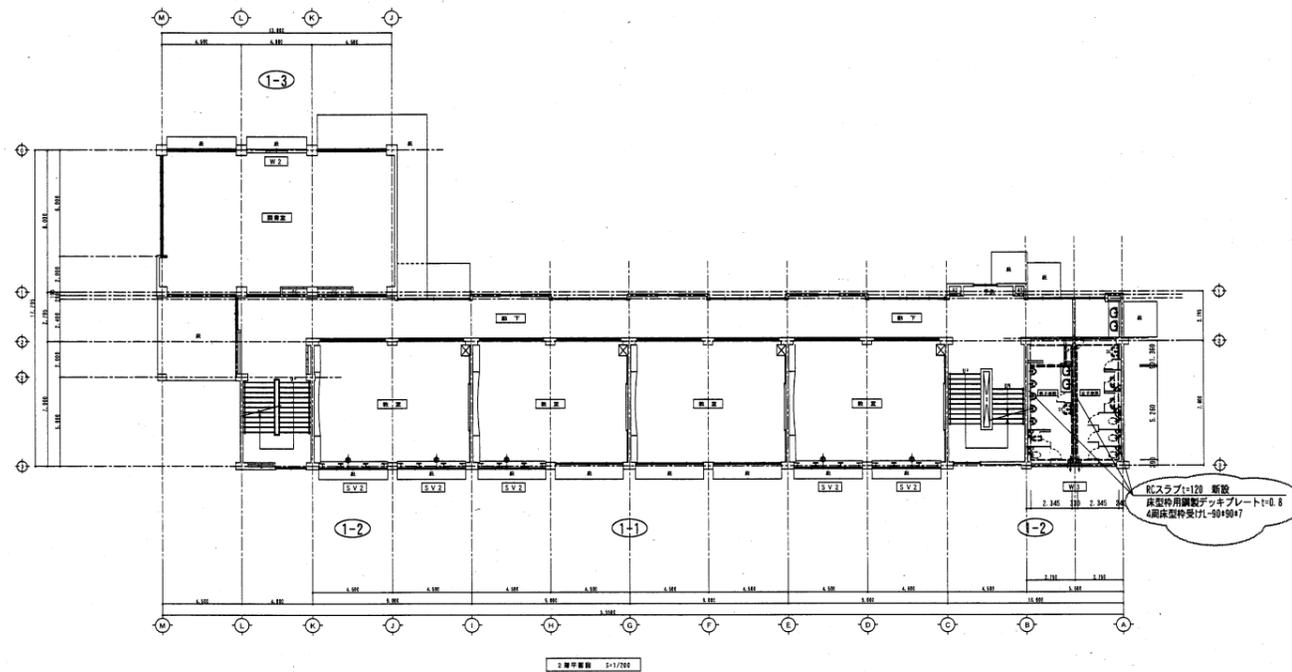

訂正後

凡例

S V 1	鉄骨ブレース タイプ1+梁上増し打ち 4500スパン	W 1	増設壁タイプ1: W=200 を示す 開口: L=1200×H=1050	改修範囲を示す
		W 2	増設壁タイプ2: W=200 を示す 開口: L=1200×H=1050	
S V 2	鉄骨ブレース タイプ2 4500スパン	W 3	増設壁タイプ3: W=150 を示す 開口: L=1650×H=1050	
		W 4	増設壁タイプ4: W=150 を示す 開口: L=1650×H=1050	

(東百舌鳥中学校)

東百舌鳥中学校校舎耐震補強工事

[1-1, 1-2, 1-3棟] 補強位置図

設計完了日: 2012.11
 工事発注日:
 SCALE: 1/200
 原寸縮小サイズ: A1

原寸図 0 25 50 75