

平成 25 年 6 月 20 日

堺 市

### 宮山台保育所改築工事の設計図書の訂正について（通知）

宮山台保育所改築工事の設計図書（図面）について、下記のとおり、一部訂正しますので、お知らせいたします。

現在、入札情報サービスに掲載されている書類は訂正済みですので、再度、ダウンロードしていただくか、お持ちの書類を訂正していただきますようお願いいたします。

なお、開札予定日時、入札書の提出期間の変更はありません。

ご迷惑をお掛けし、深くお詫び申し上げます。

### 記

#### 設計図書等の訂正箇所

< 図面の訂正箇所 >


・ 図面 A / 2 4

「屋外階段 1 階平面詳細図 S = 1 / 3 0」の「フェンス H = 1 2 0 0」を一部削除する。

「ア～ア断面図」の右側の「メッシュフェンス H = 1 2 0 0」を削除する。

・ 図面 A / 2 6

屋外階段の「ネットフェンス H = 1 2 0 0」を一部削除する。

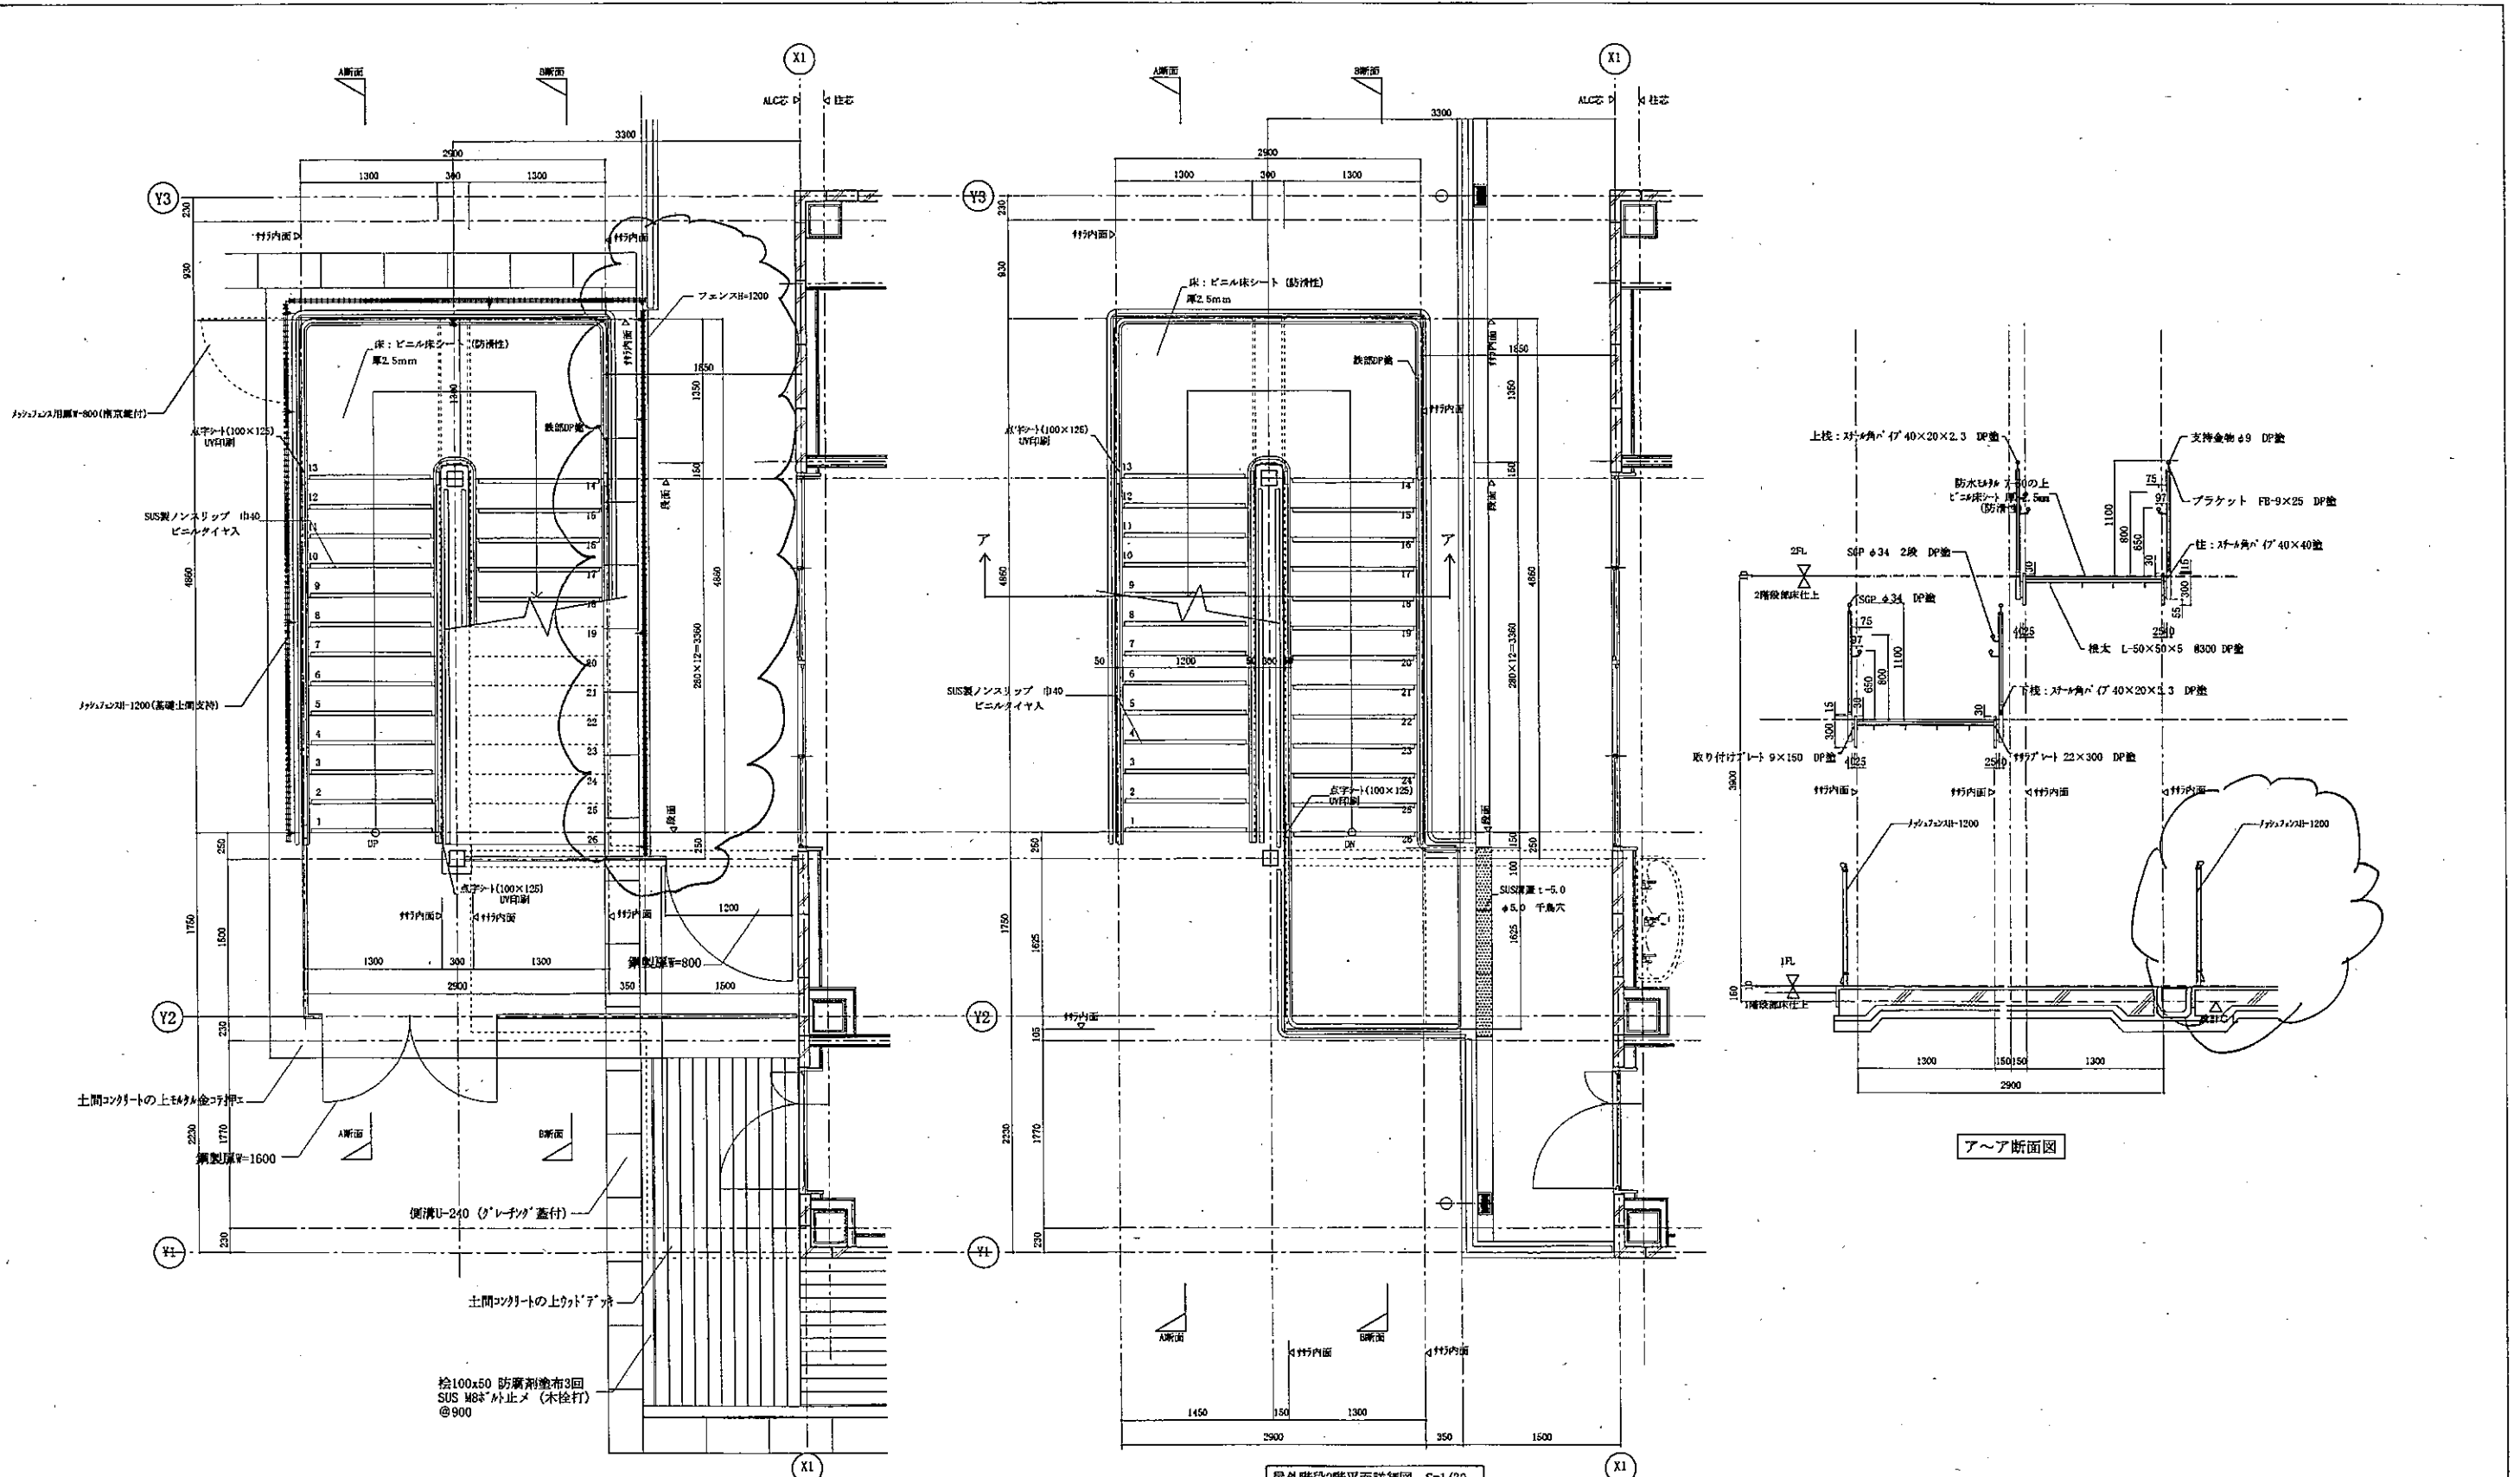


屋外階段1階平面詳細図 S=1/30

屋外階段2階平面詳細図 S=1/30

ア～ア断面図

|            |     |    |    |    |       |        |
|------------|-----|----|----|----|-------|--------|
| 宮山台保育所改築工事 |     |    |    |    | 設計完了日 | H26.3  |
| 屋外階段平面詳細図  |     |    |    |    | 工事発注日 |        |
|            |     |    |    |    | SCALE | S=1/30 |
|            |     |    |    |    | 原寸縮小  | A1     |
| 市長         | 副市長 | 保健 | 主査 | 担当 | 設計事務所 |        |
|            |     |    |    |    |       | A / 24 |

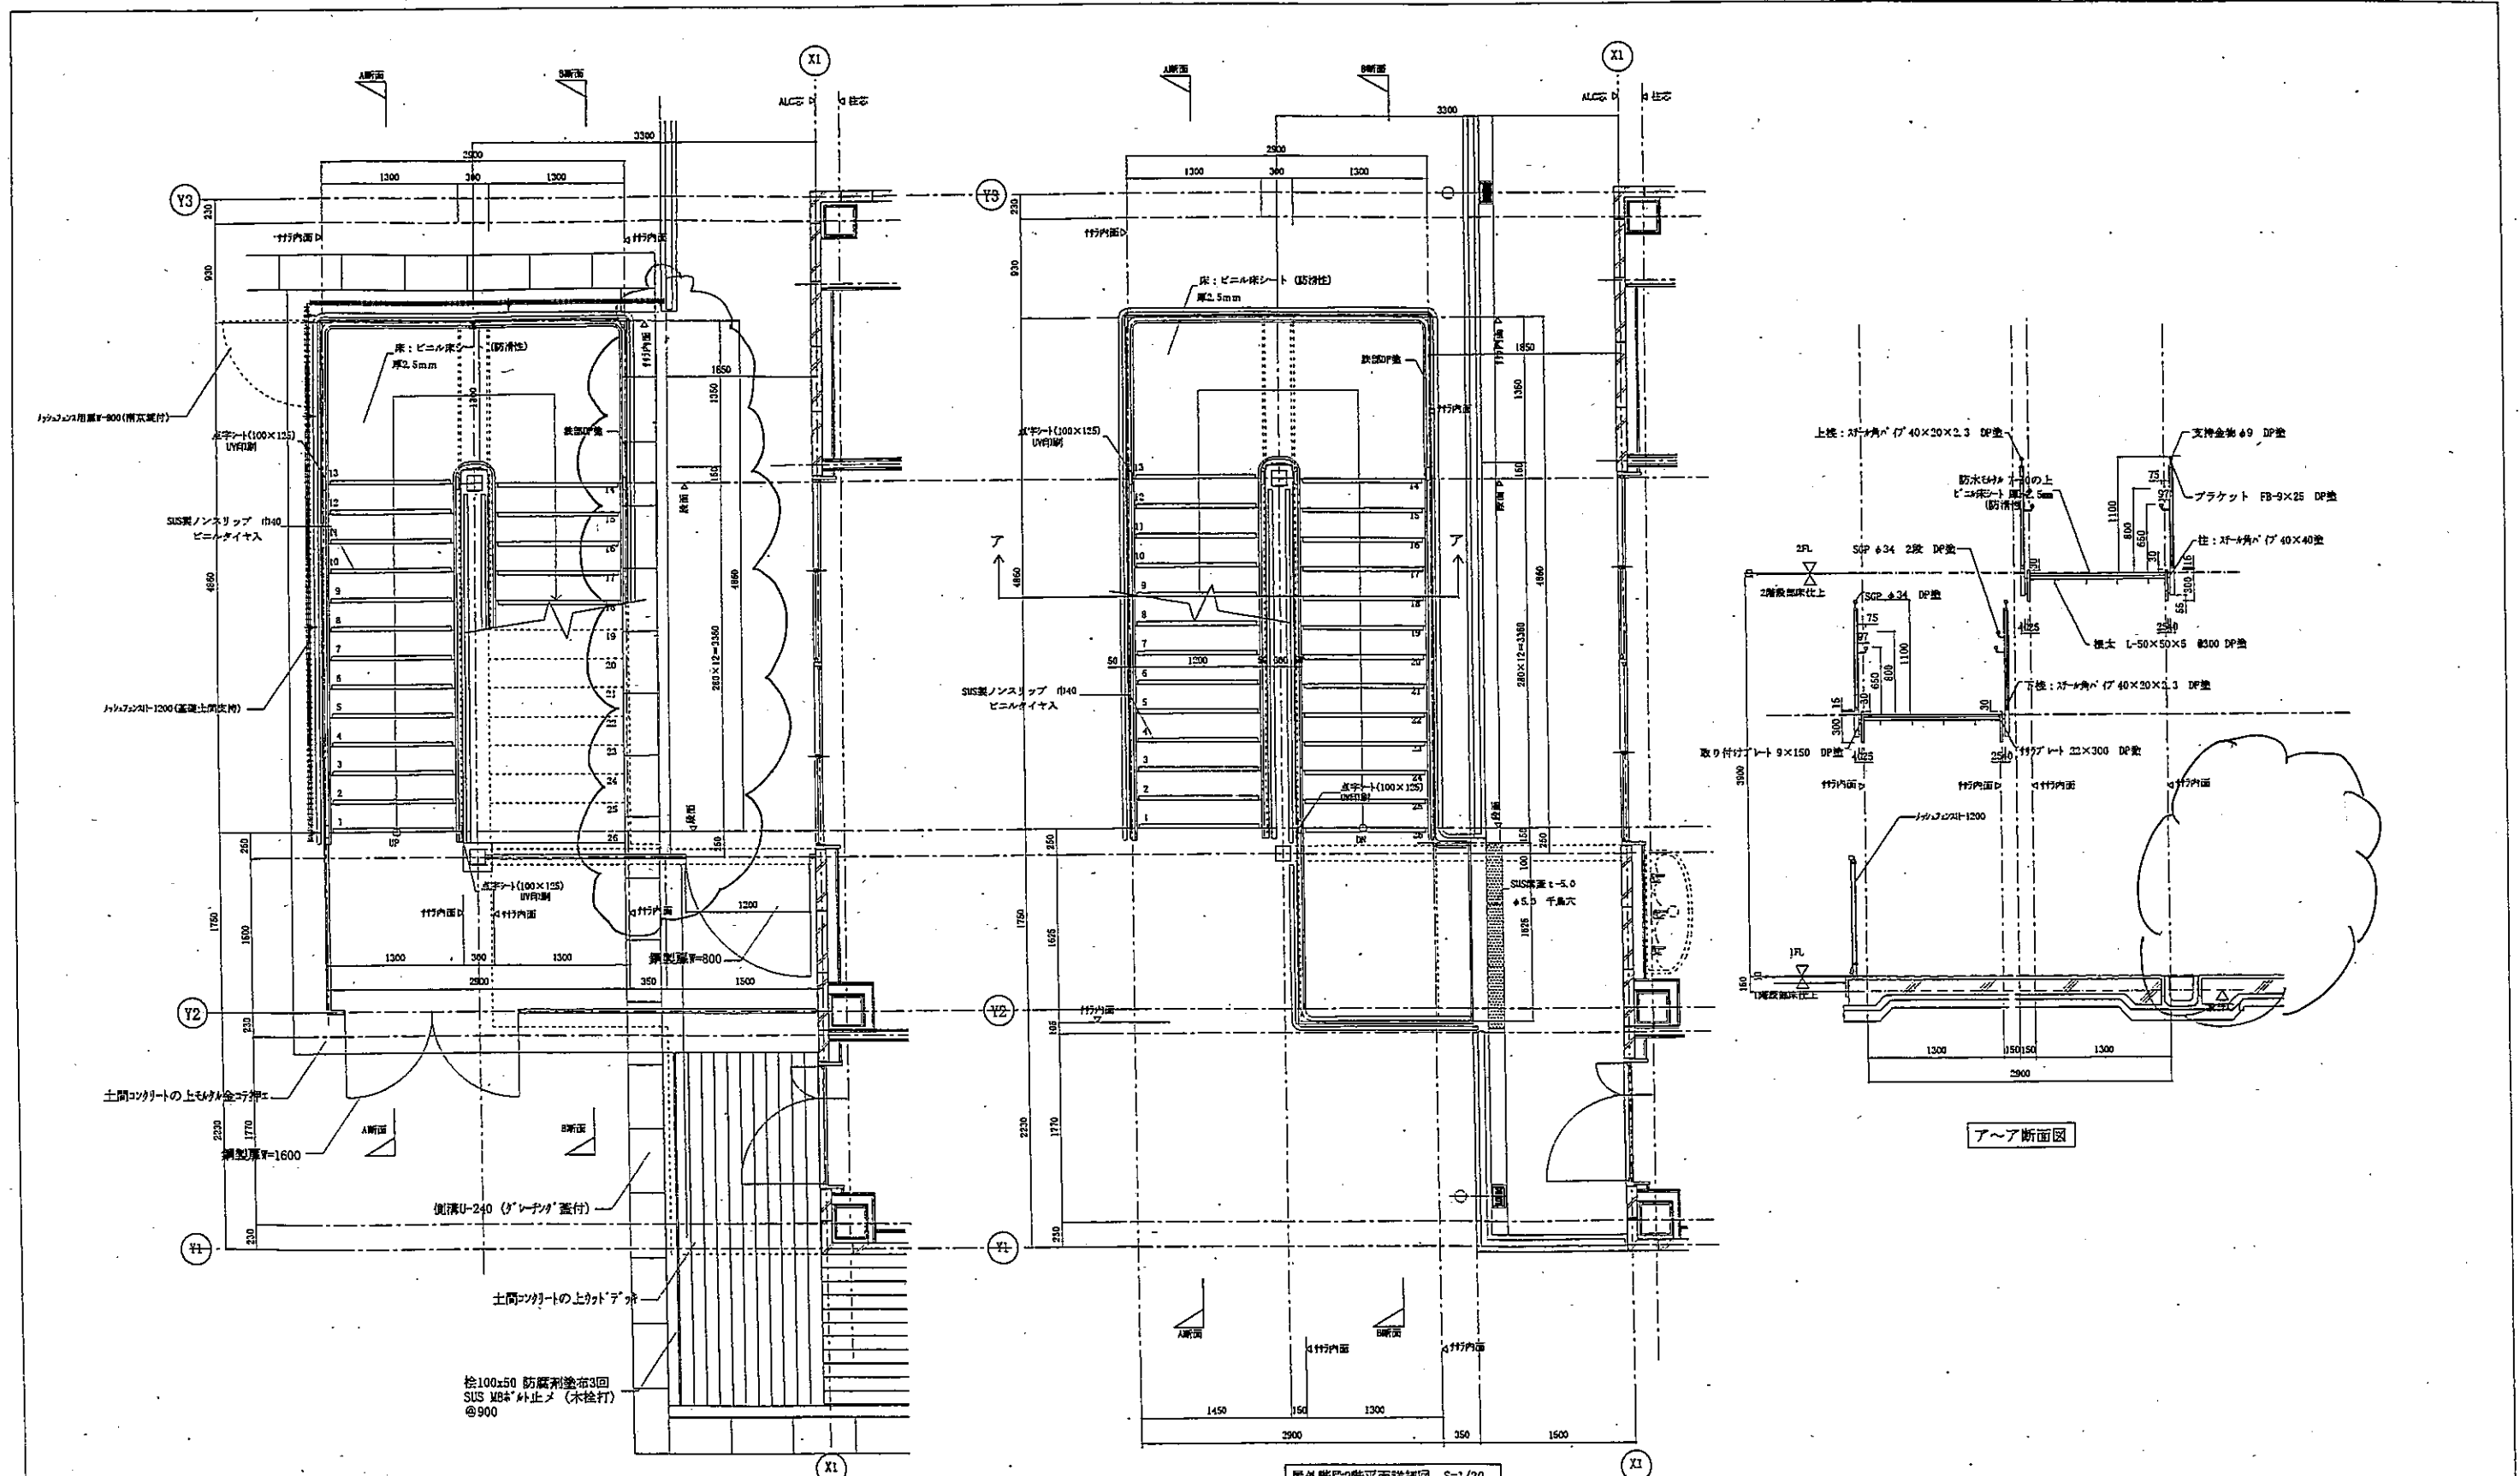


屋外階段1階平面詳細図 S=1/30

屋外階段2階平面詳細図 S=1/30

ア～ア断面図


|            |    |        |        |
|------------|----|--------|--------|
| 宮山台保育所改築工事 |    | 設計完了日  | H25.3  |
| 屋外階段平面詳細図  |    | 工事発注日  |        |
|            |    | SCALE  | S=1/30 |
|            |    | 圖寸縮小比率 | A1     |
|            |    | 設計事務所  | 24     |

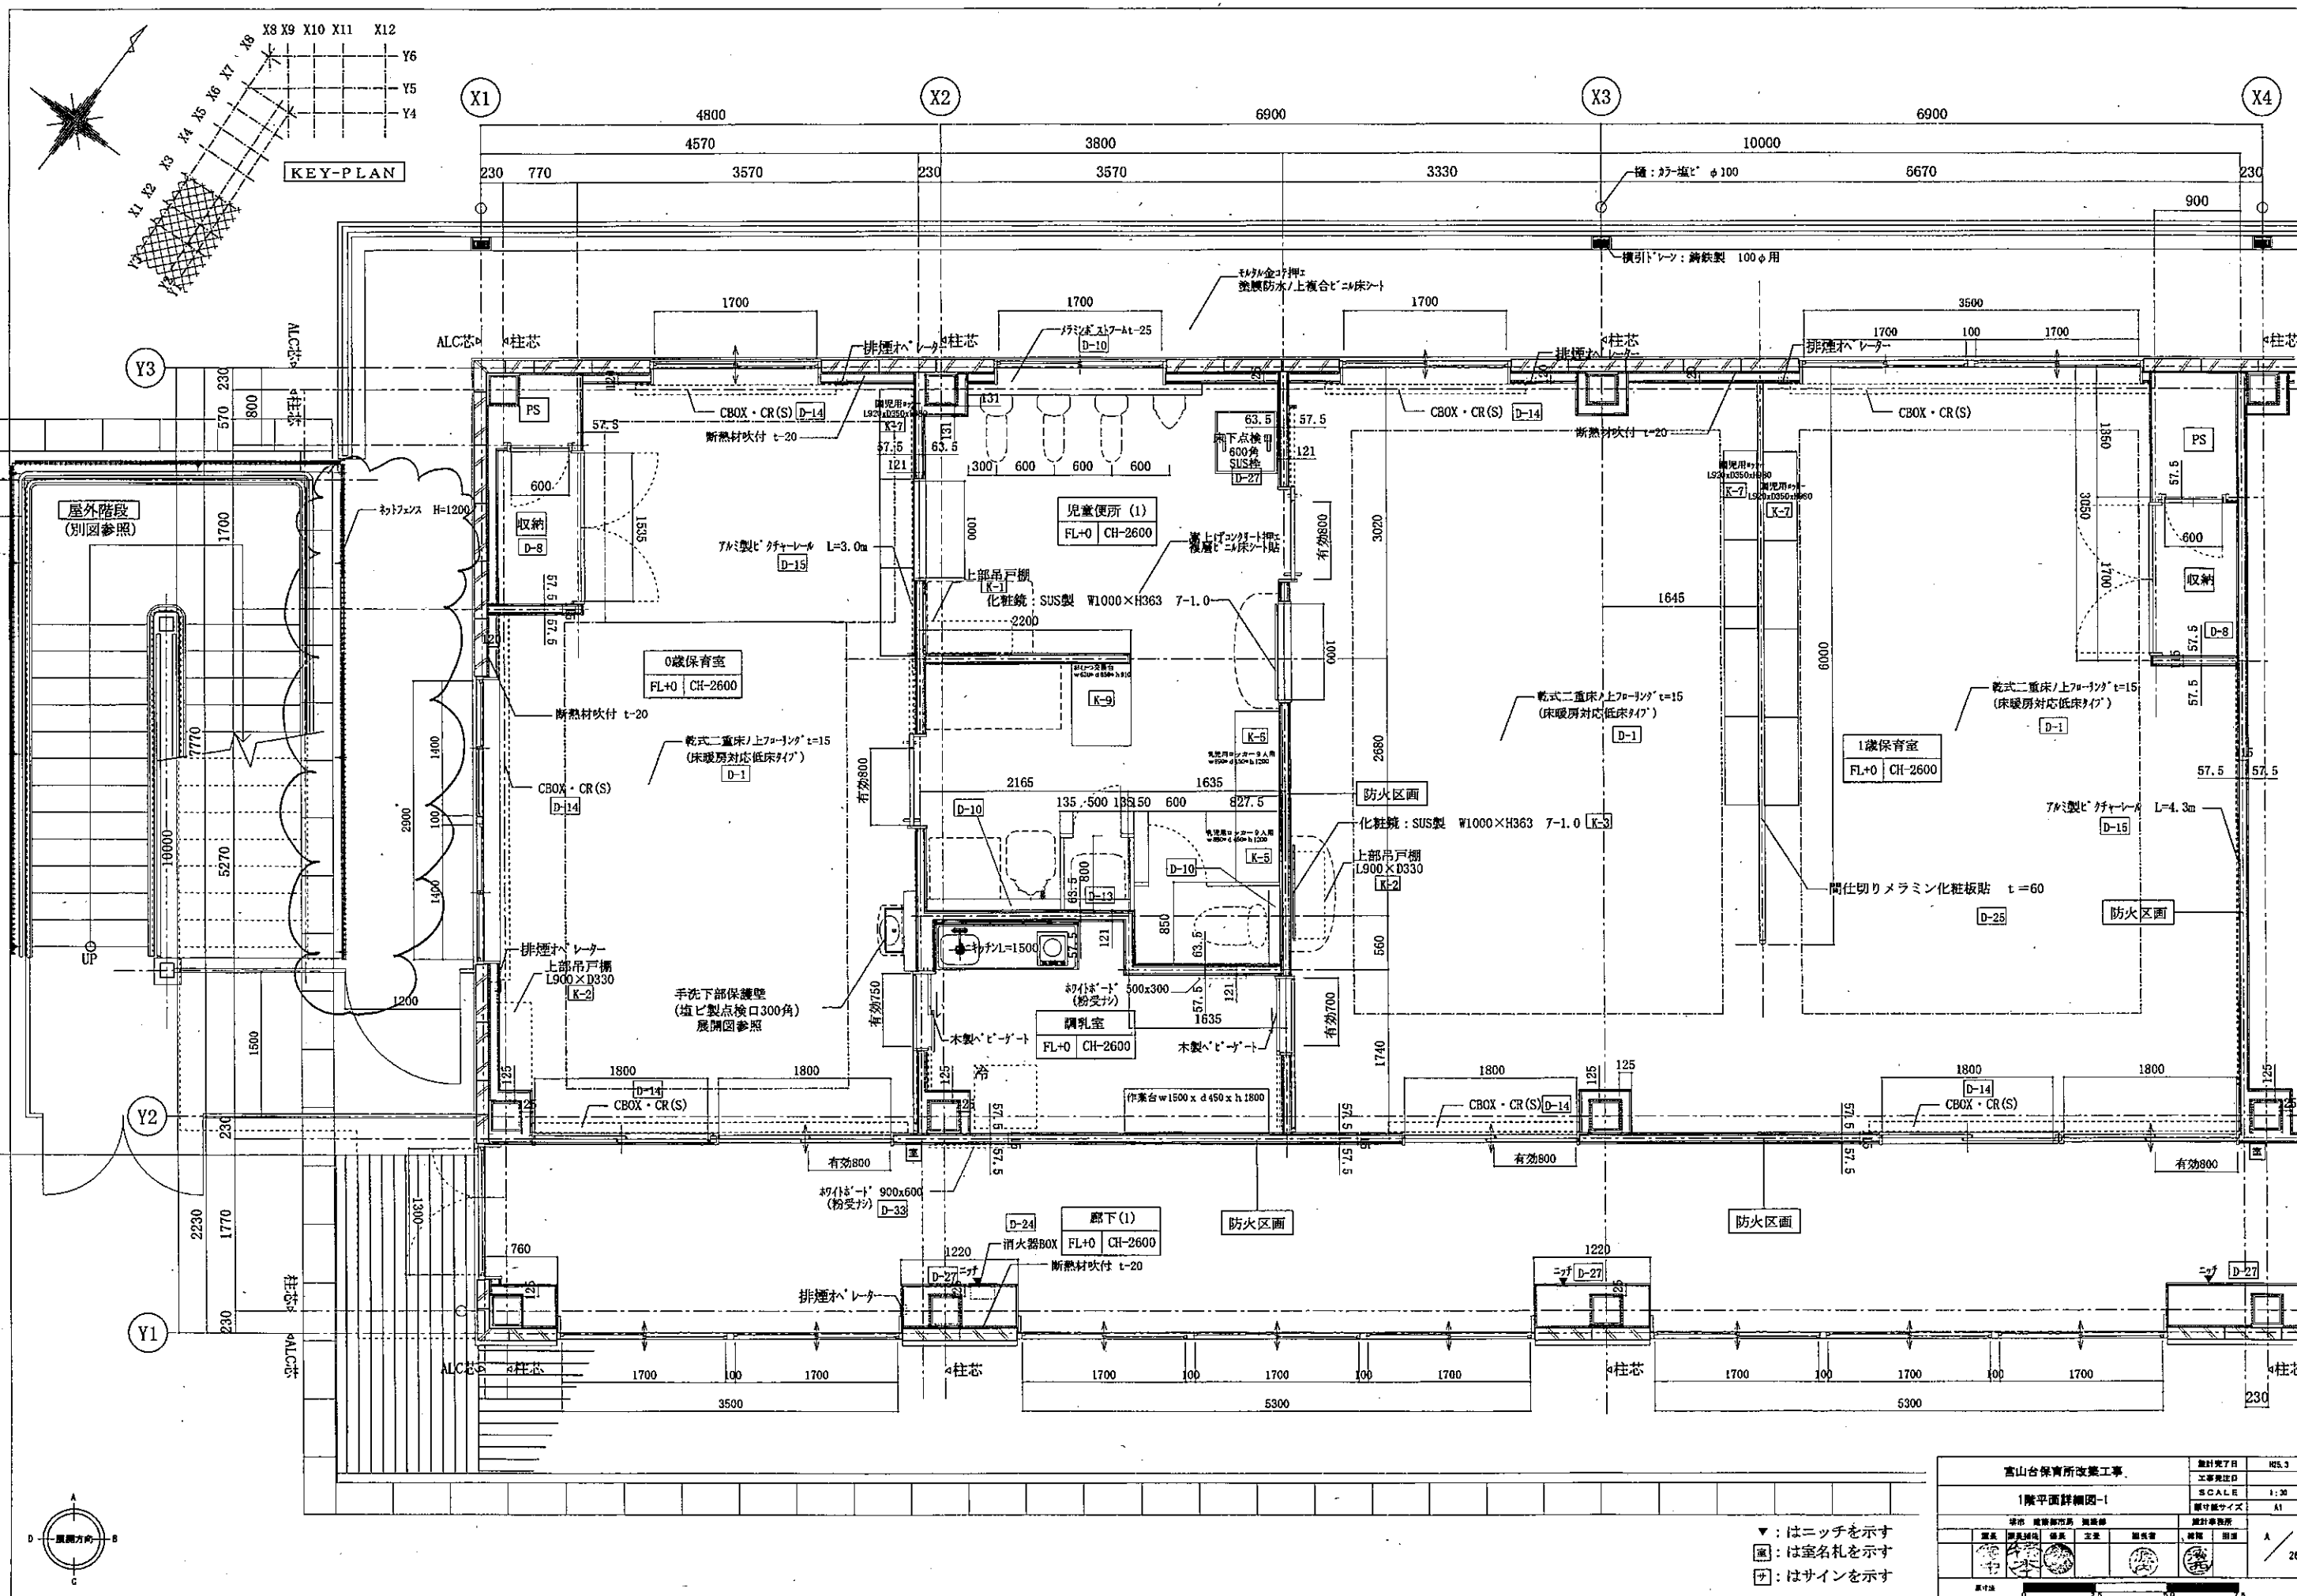

▼ : はニッチを示す  
 ■ : は室名札を示す  
 ○ : はサインを示す

|            |           |       |      |
|------------|-----------|-------|------|
| 1階平面詳細図-1  |           | 工事発注日 |      |
|            |           | SCALE | 1:30 |
|            |           | 縮尺    | A1   |
| 26         |           |       |      |

# 訂正後

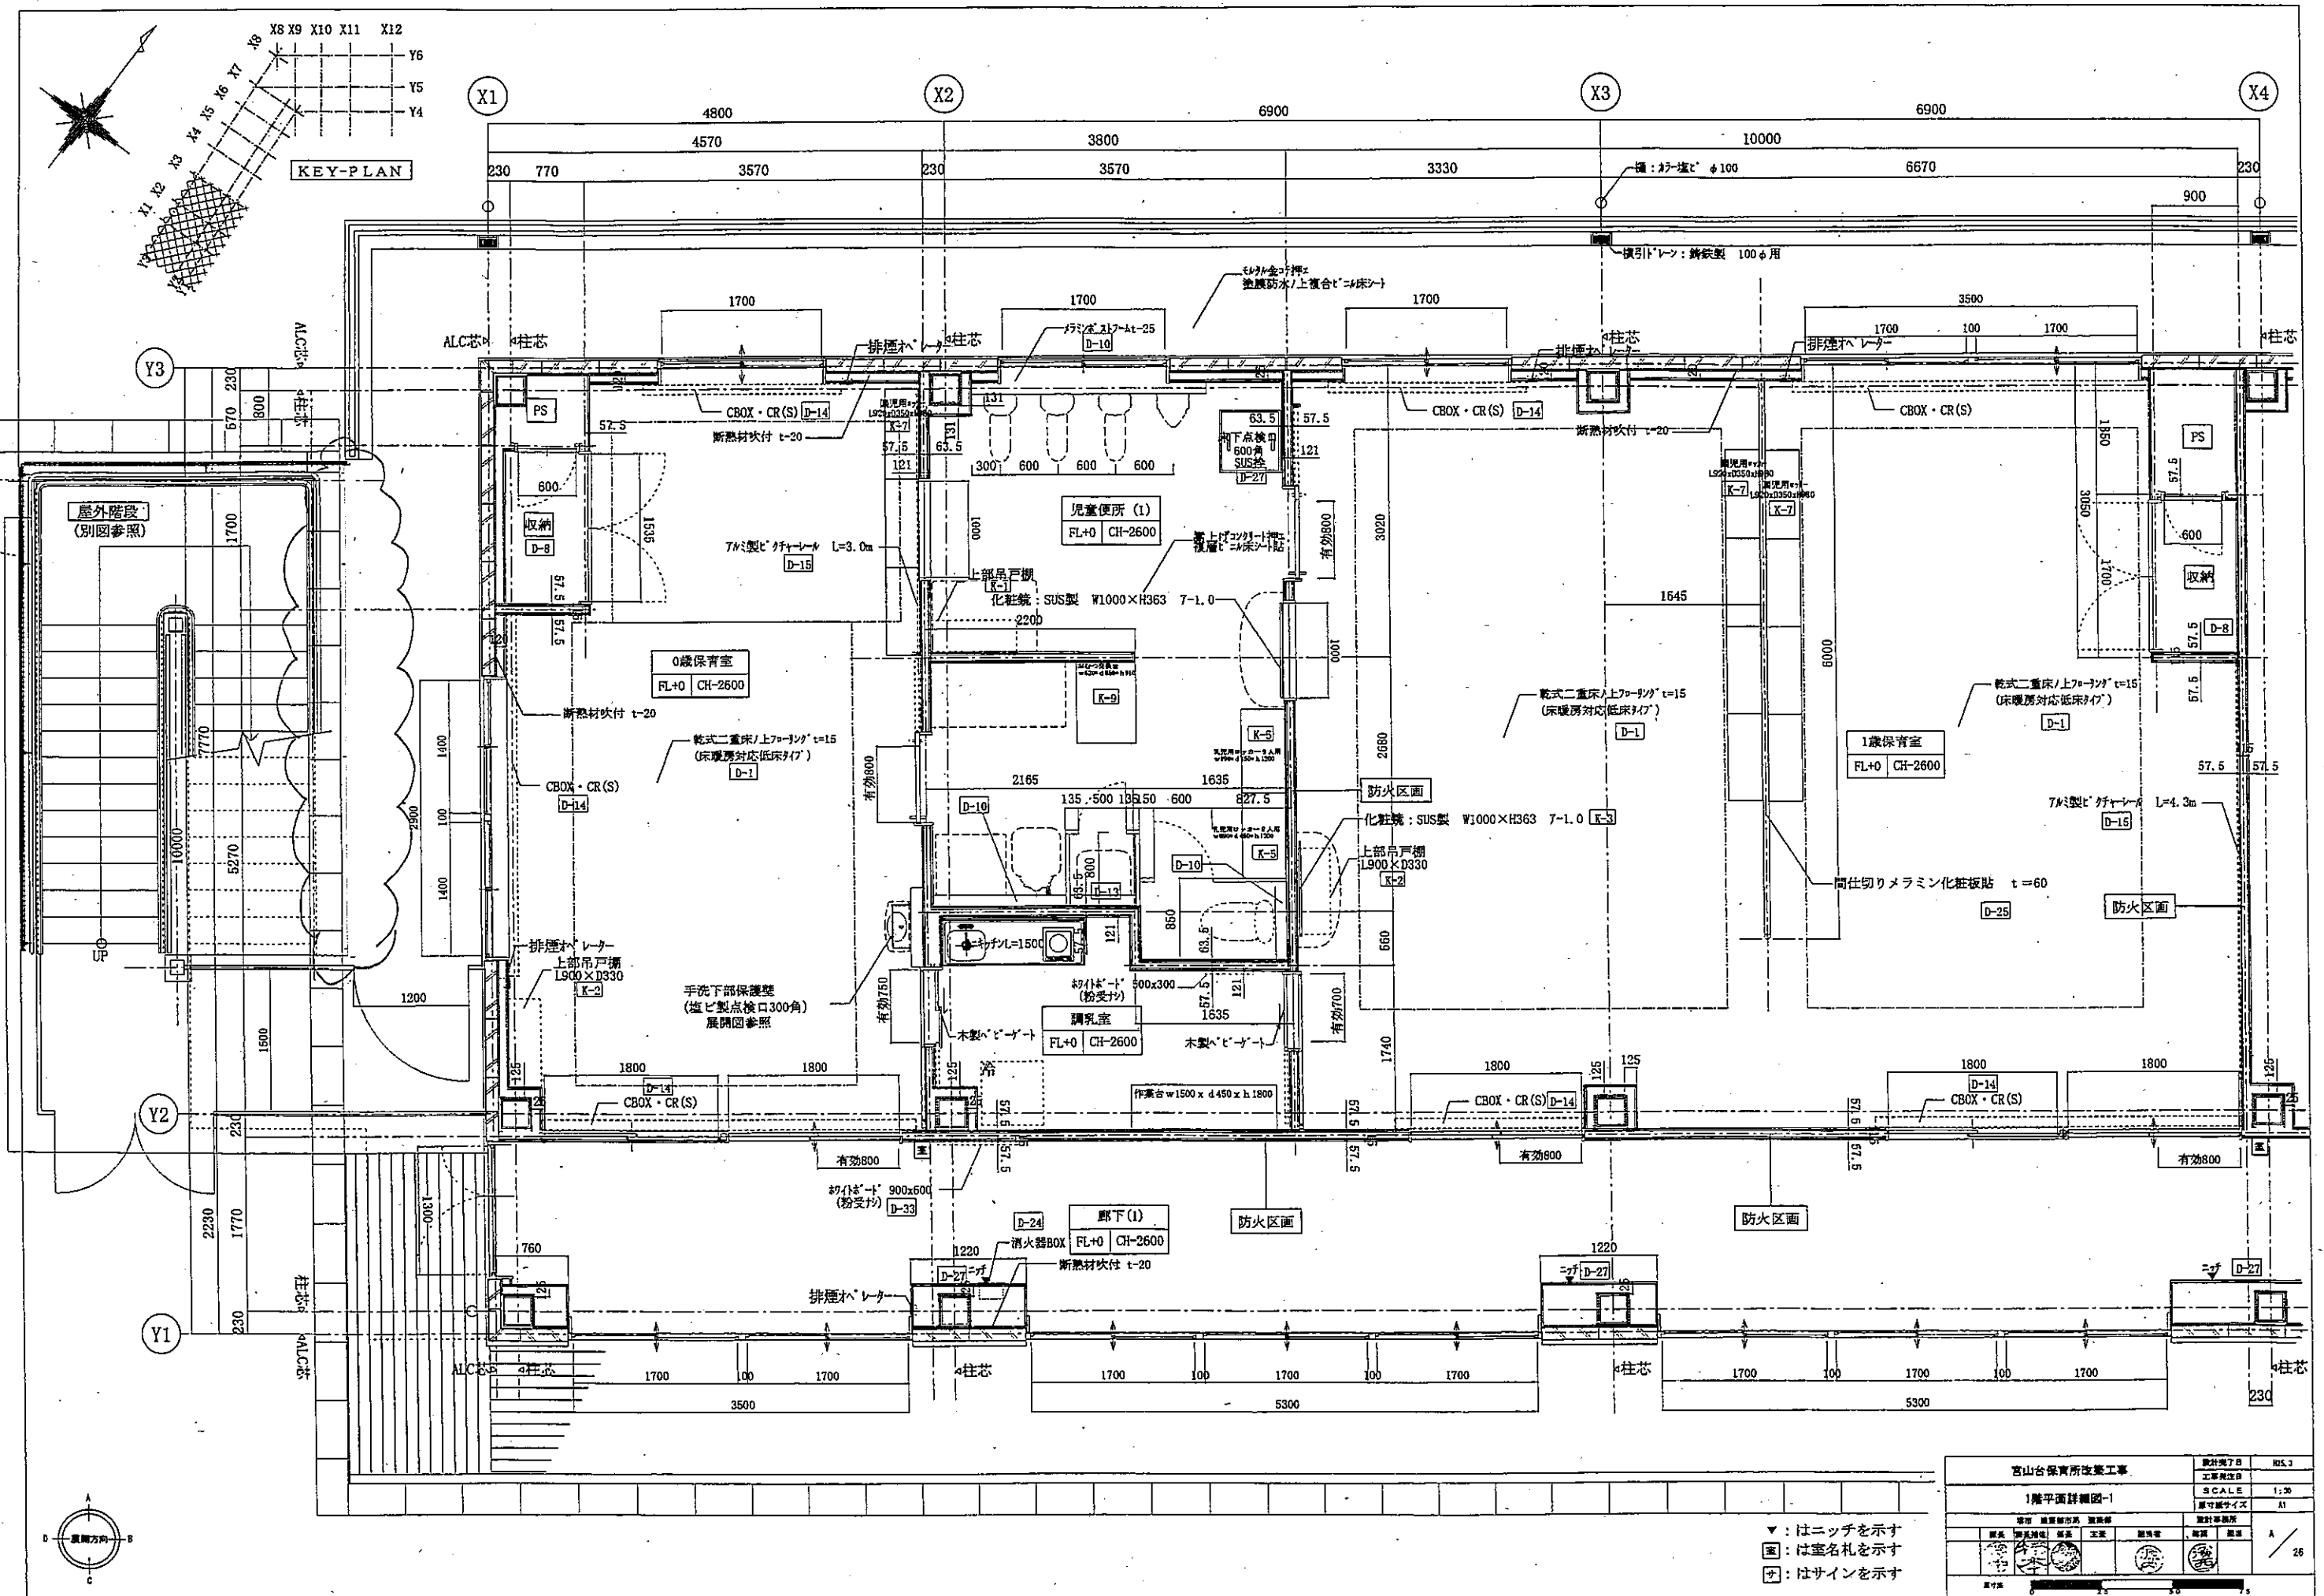

|            |     |         |      |
|------------|-----|---------|------|
| 宮山台保育所改築工事 |     | 設計完了日   | 昭53  |
| 1階平面詳細図-1  |     | 工事完了日   |      |
|            |     | 原寸縮小サイズ | A1   |
| 26         |     |         |      |

▼ : はニッチを示す  
 □ : は室名札を示す  
 ○ : はサインを示す