

平成 26 年 1 月 21 日

堺 市

福泉中学校外 2 校普通教室空調設備整備工事の設計図書の訂正について（通知）

福泉中学校外 2 校普通教室空調設備整備工事の設計図書（図面）について、下記のとおり、一部訂正しますので、お知らせいたします。

現在、入札情報サービスに掲載されている書類は訂正済みですので、再度、ダウンロードしていただくか、お持ちの書類を訂正いただきますようお願いいたします。

なお、開札予定日時、入札書の提出期限の変更はありません。

ご迷惑をお掛けし、深くお詫び申し上げます。

記

1. 図面の訂正箇所

- ・ 図面番号：04/M

「仮設足場（1 列 4 段）」を 5 か所追加する。

仮設足場の追加に伴い、仮囲いを追加する。


2. 図面の訂正内容

別紙 **訂正前** → **訂正後**のとおり


-凡例-

| | |
|--|-----------------------------------|
| | 仮囲い(フェンスバリアード): H=1,800、控え・頭つなぎ共 |
| | 仮設足場(枠組足場): 2枚布、手すり、登り機橋、メッシュシート共 |
| | 工事車輛 |
| | 空調設置教室 |

- 工事注意事項
- ※ 校内への車両侵入に際しては、各自又は安全監視員の誘導に従い生徒等には充分注意すること。
 - ※ 車両通行等により傷めた運動場他通路は、施工業者負担により現況復旧を行うこと。
 - ※ 工事に伴い発生する埃、土砂等は施工業者にて常時清掃すること。
 - ※ 図示以外の仮設が必要となる場合は、監督員と協議の上設けること。
 - ※ 学校行事を優先し工事を進めること。
 - ※ 普通教室内における作業及び教室の近傍における作業、ならびに大きな音の出る工事については、授業を行っていない時間帯に行うこと。

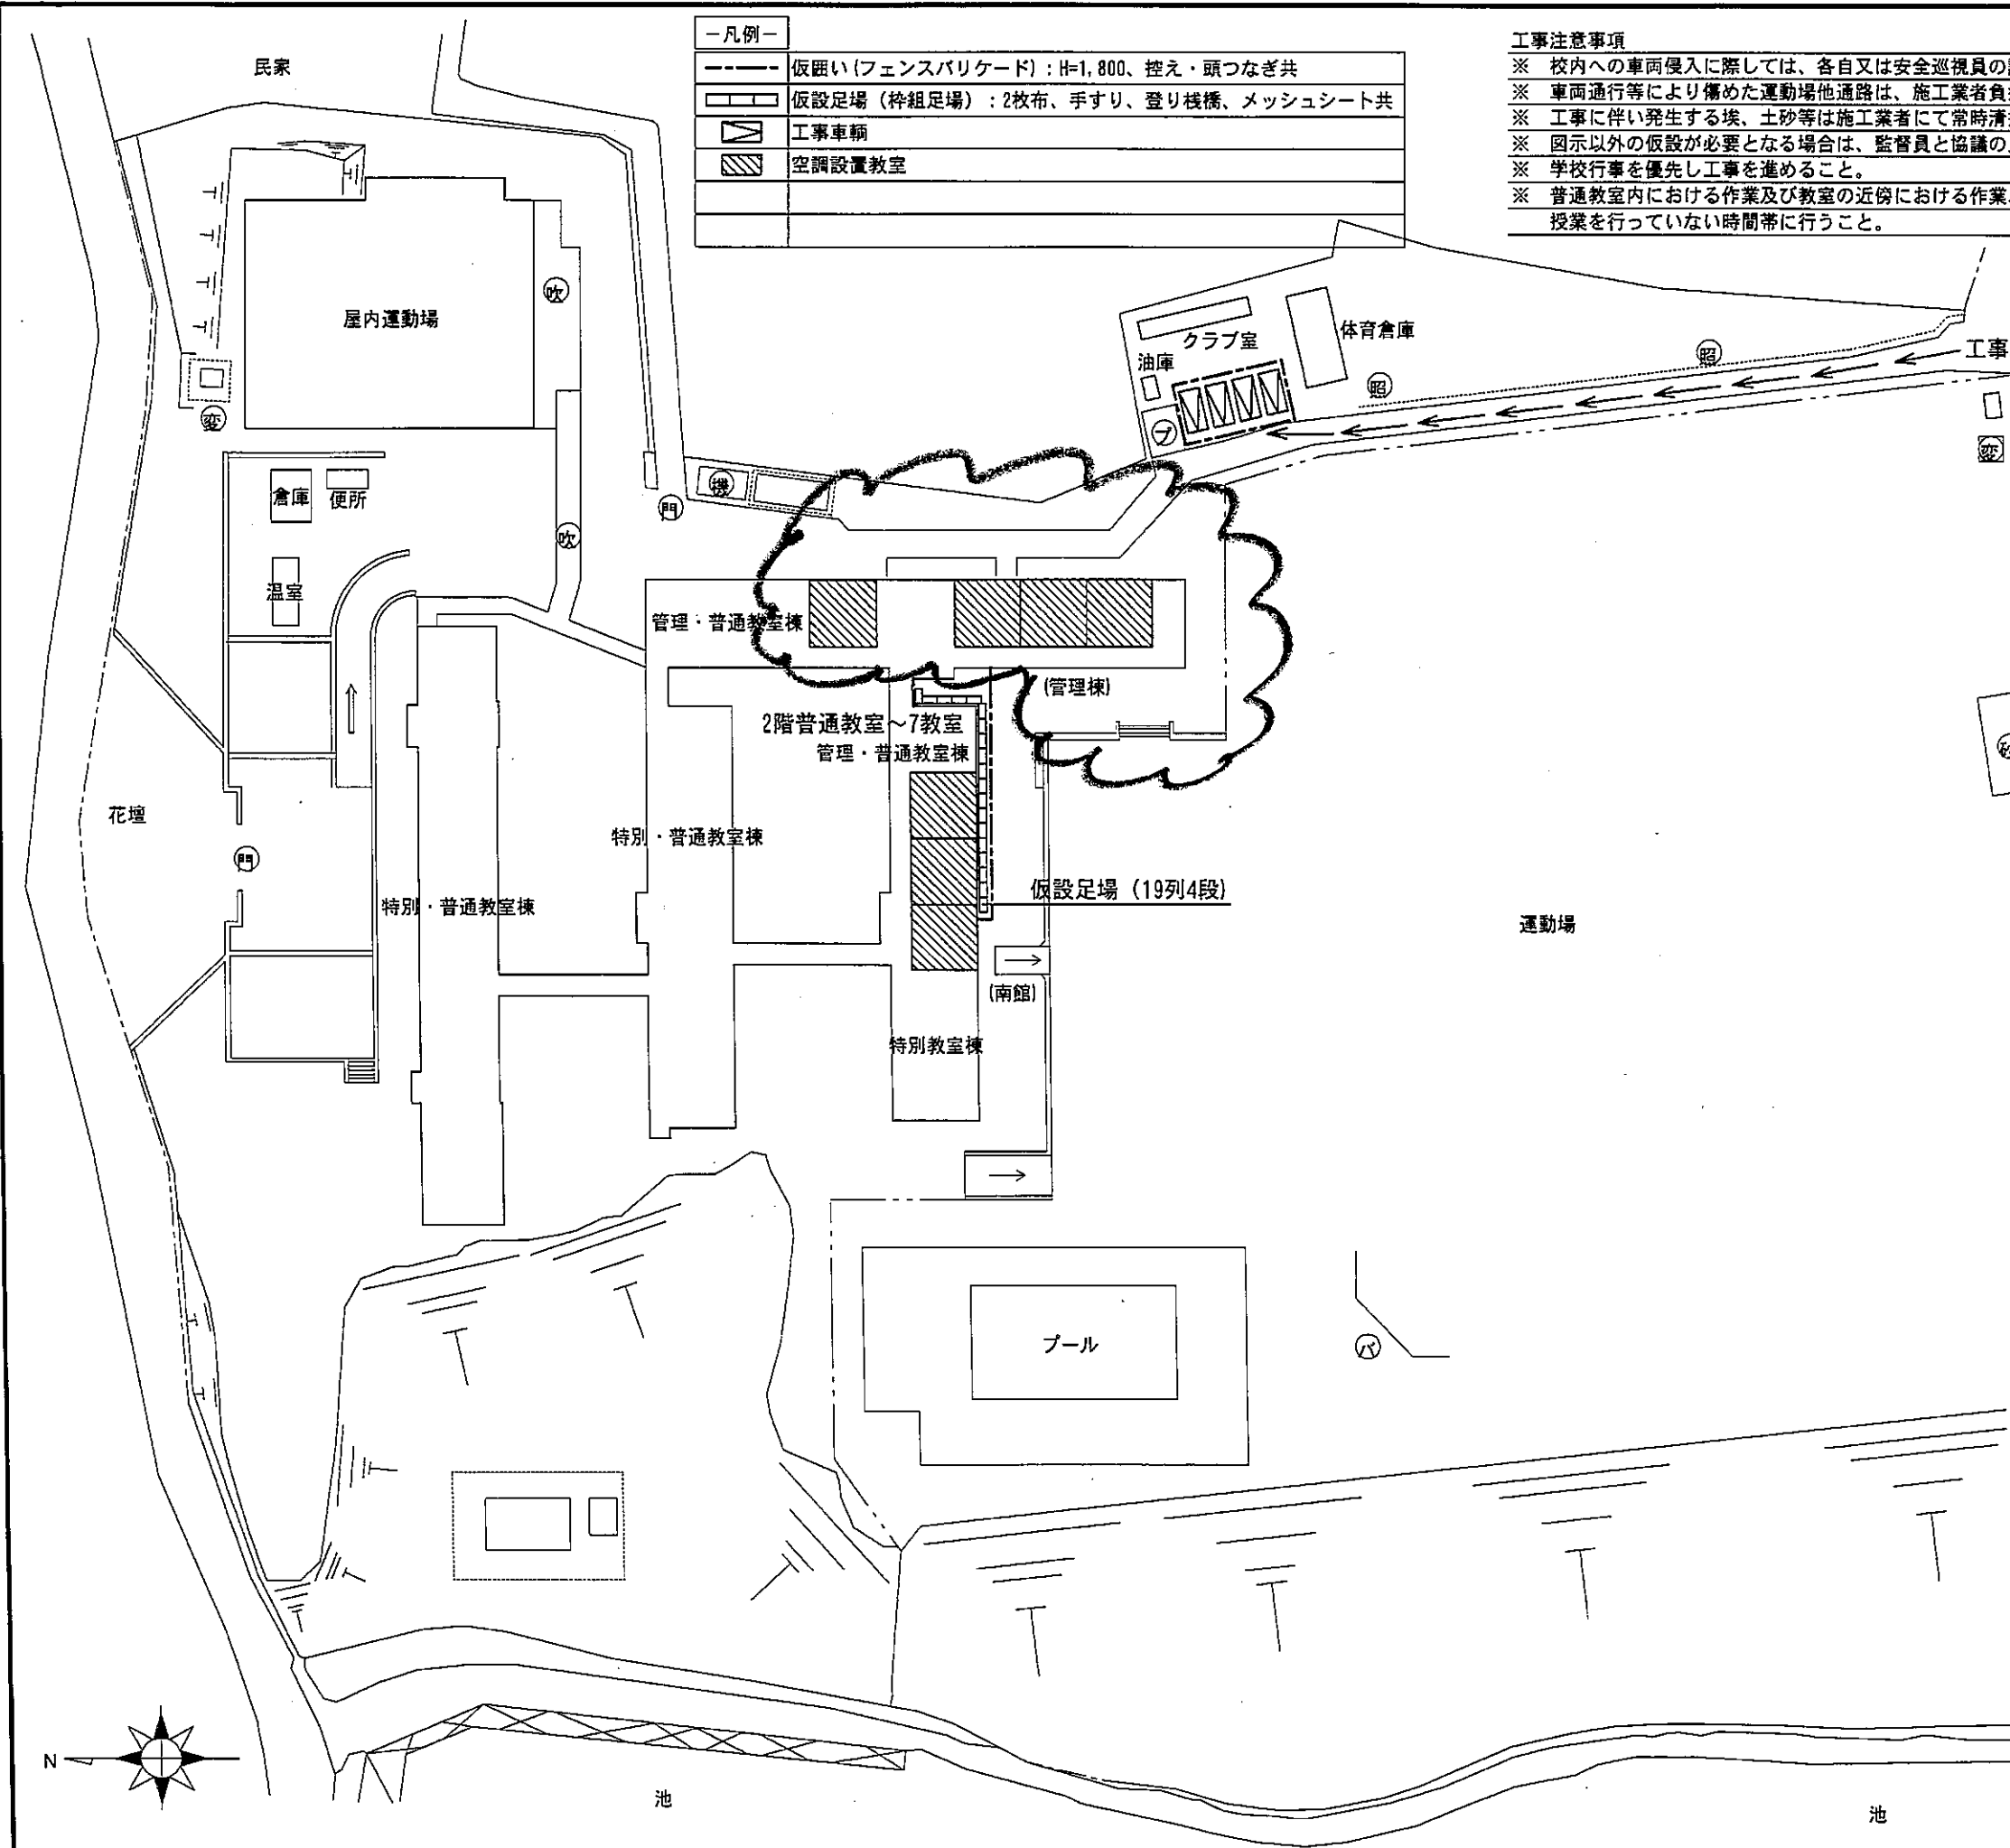

訂正前

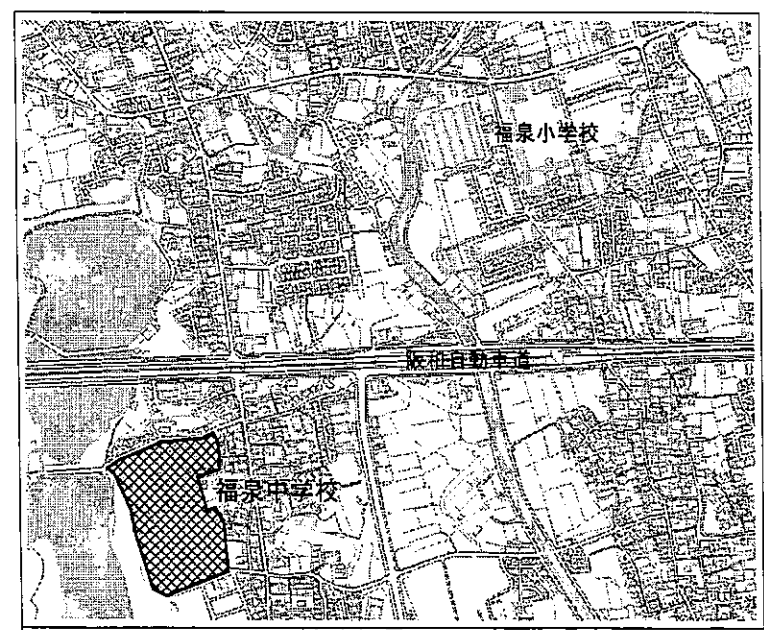

配置図 S=1/800 (福泉中学校)


| | | | | |
|----------------------|------|----|----|-------------|
| 福泉中学校外2校普通教室空調設備整備工事 | | | | Date H25.05 |
| 配置図(福泉中学校) | | | | Scale 1/800 |
| 課長 | 課長代理 | 主幹 | 係長 | 担当者 |
| | | | | |
| | | | | 04 M |
| 堺市教育委員会 学校管理部 施設課 | | | | |

- 凡例 -



| | |
|--|------------------------------------|
| | 仮囲い(フェンスバリケード) : H=1,800、控え・頭つなぎ共 |
| | 仮設足場(枠組足場) : 2枚布、手すり、登り桟橋、メッシュシート共 |
| | 工事車両 |
| | 空調設置教室 |

工事注意事項

- ※ 校内への車両侵入に際しては、各自又は安全巡視員の誘導に従い生徒等には充分注意すること。
- ※ 車両通行等により傷めた運動場他通路は、施工業者負担により現況復旧を行うこと。
- ※ 工事に伴い発生する埃、土砂等は施工業者にて常時清掃すること。
- ※ 図示以外の仮設が必要となる場合は、監督員と協議の上設けること。
- ※ 学校行事を優先し工事を進めること。
- ※ 普通教室内における作業及び教室の近傍における作業、ならびに大きな音の出る工事については、授業を行っていない時間帯に行うこと。

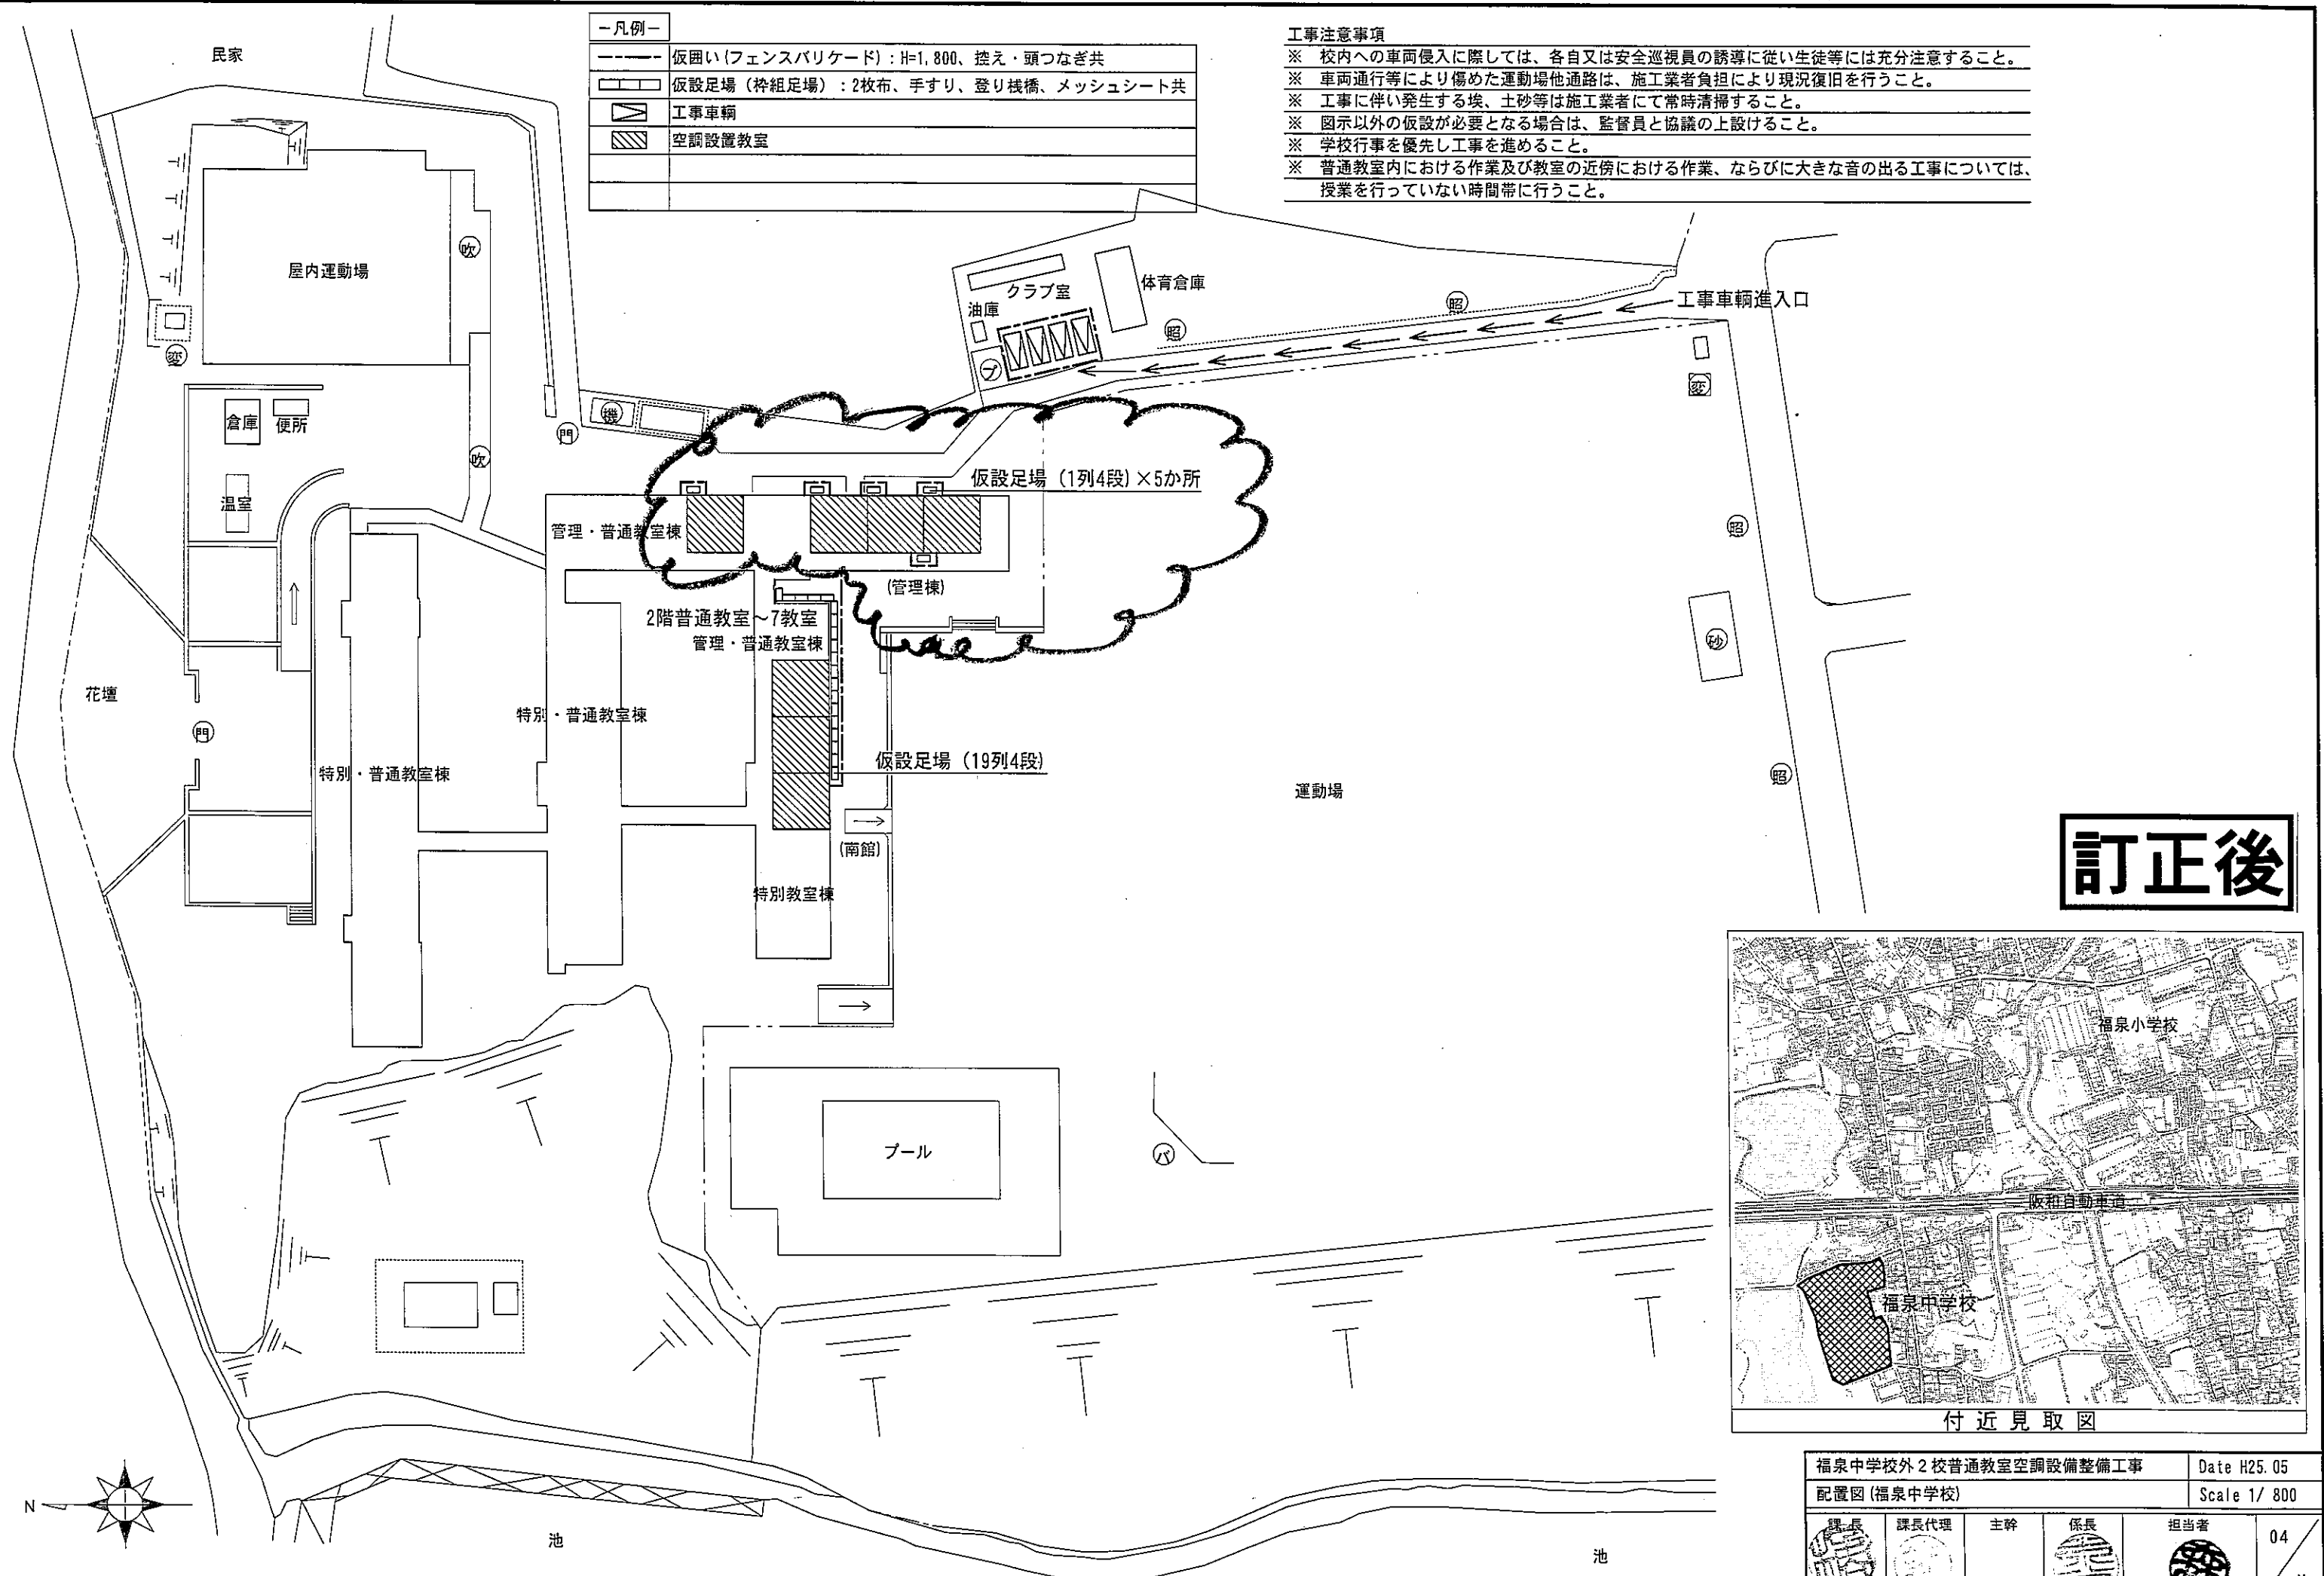

訂正後

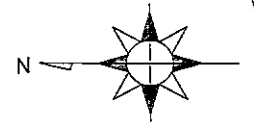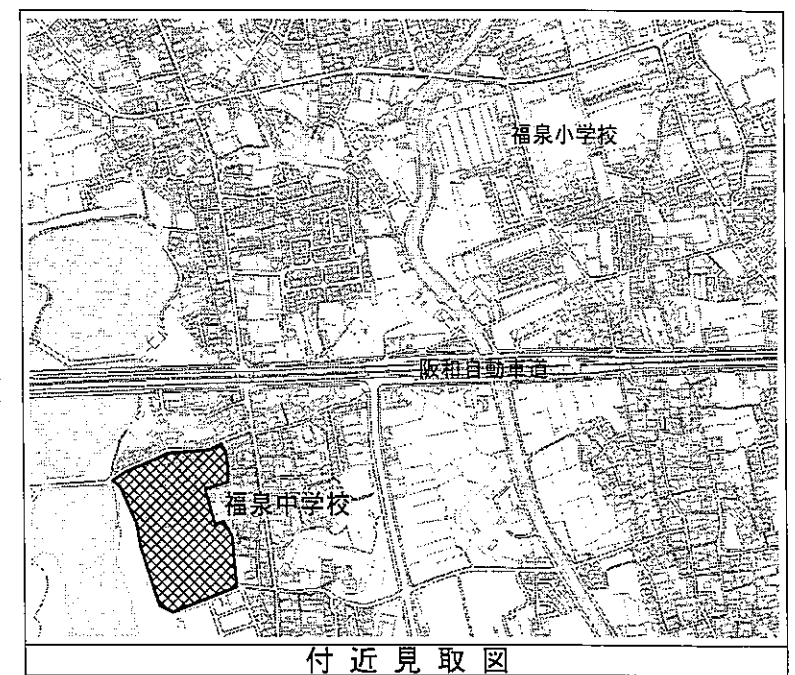

配置図 S=1/800 (福泉中学校)




| | | | | |
|----------------------|------|----|----|-------------|
| 福泉中学校外2校普通教室空調設備整備工事 | | | | Date H25.05 |
| 配置図(福泉中学校) | | | | Scale 1/800 |
| | 課長代理 | 主幹 | 係長 | 担当者 |
| | | | | 04 |
| 堺市教育委員会 学校管理部 施設課 | | | | M |

—凡例—

| | |
|-----|------------------------------------|
| --- | 仮囲い(フェンスバリケード) : H=1,800、控え・頭つなぎ共 |
| □ | 仮設足場(枠組足場) : 2枚布、手すり、登り桟橋、メッシュシート共 |
| ◻ | 工事車輛 |
| ▨ | 空調設置教室 |

工事注意事項

- ※ 校内への車両侵入に際しては、各自又は安全巡視員の誘導に従い生徒等には充分注意すること。
- ※ 車両通行等により傷めた運動場他通路は、施工業者負担により現況復旧を行うこと。
- ※ 工事に伴い発生する埃、土砂等は施工業者にて常時清掃すること。
- ※ 図示以外の仮設が必要となる場合は、監督員と協議の上設けること。
- ※ 学校行事を優先し工事を進めること。
- ※ 普通教室内における作業及び教室の近傍における作業、ならびに大きな音の出る工事については、授業を行っていない時間帯に行うこと。

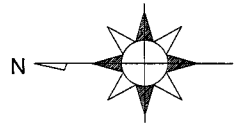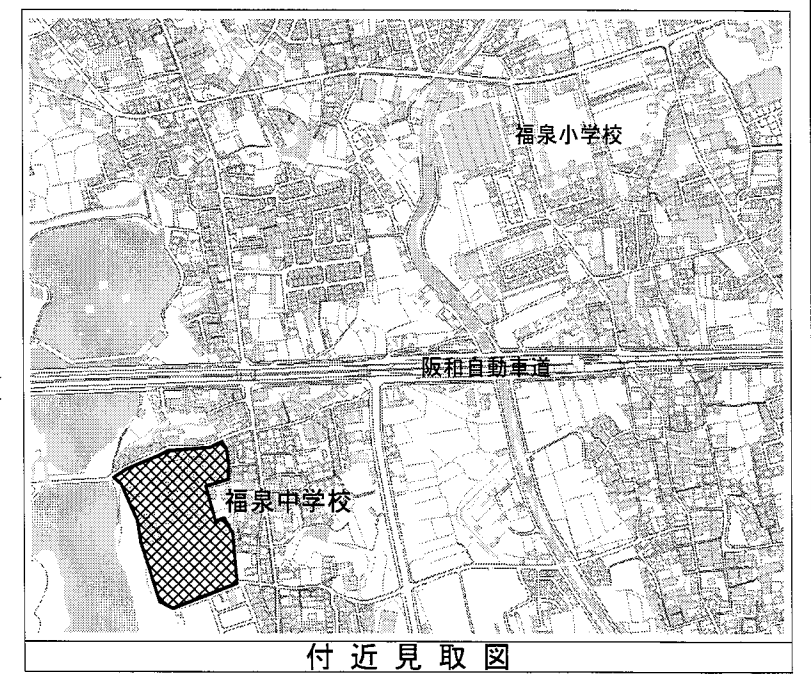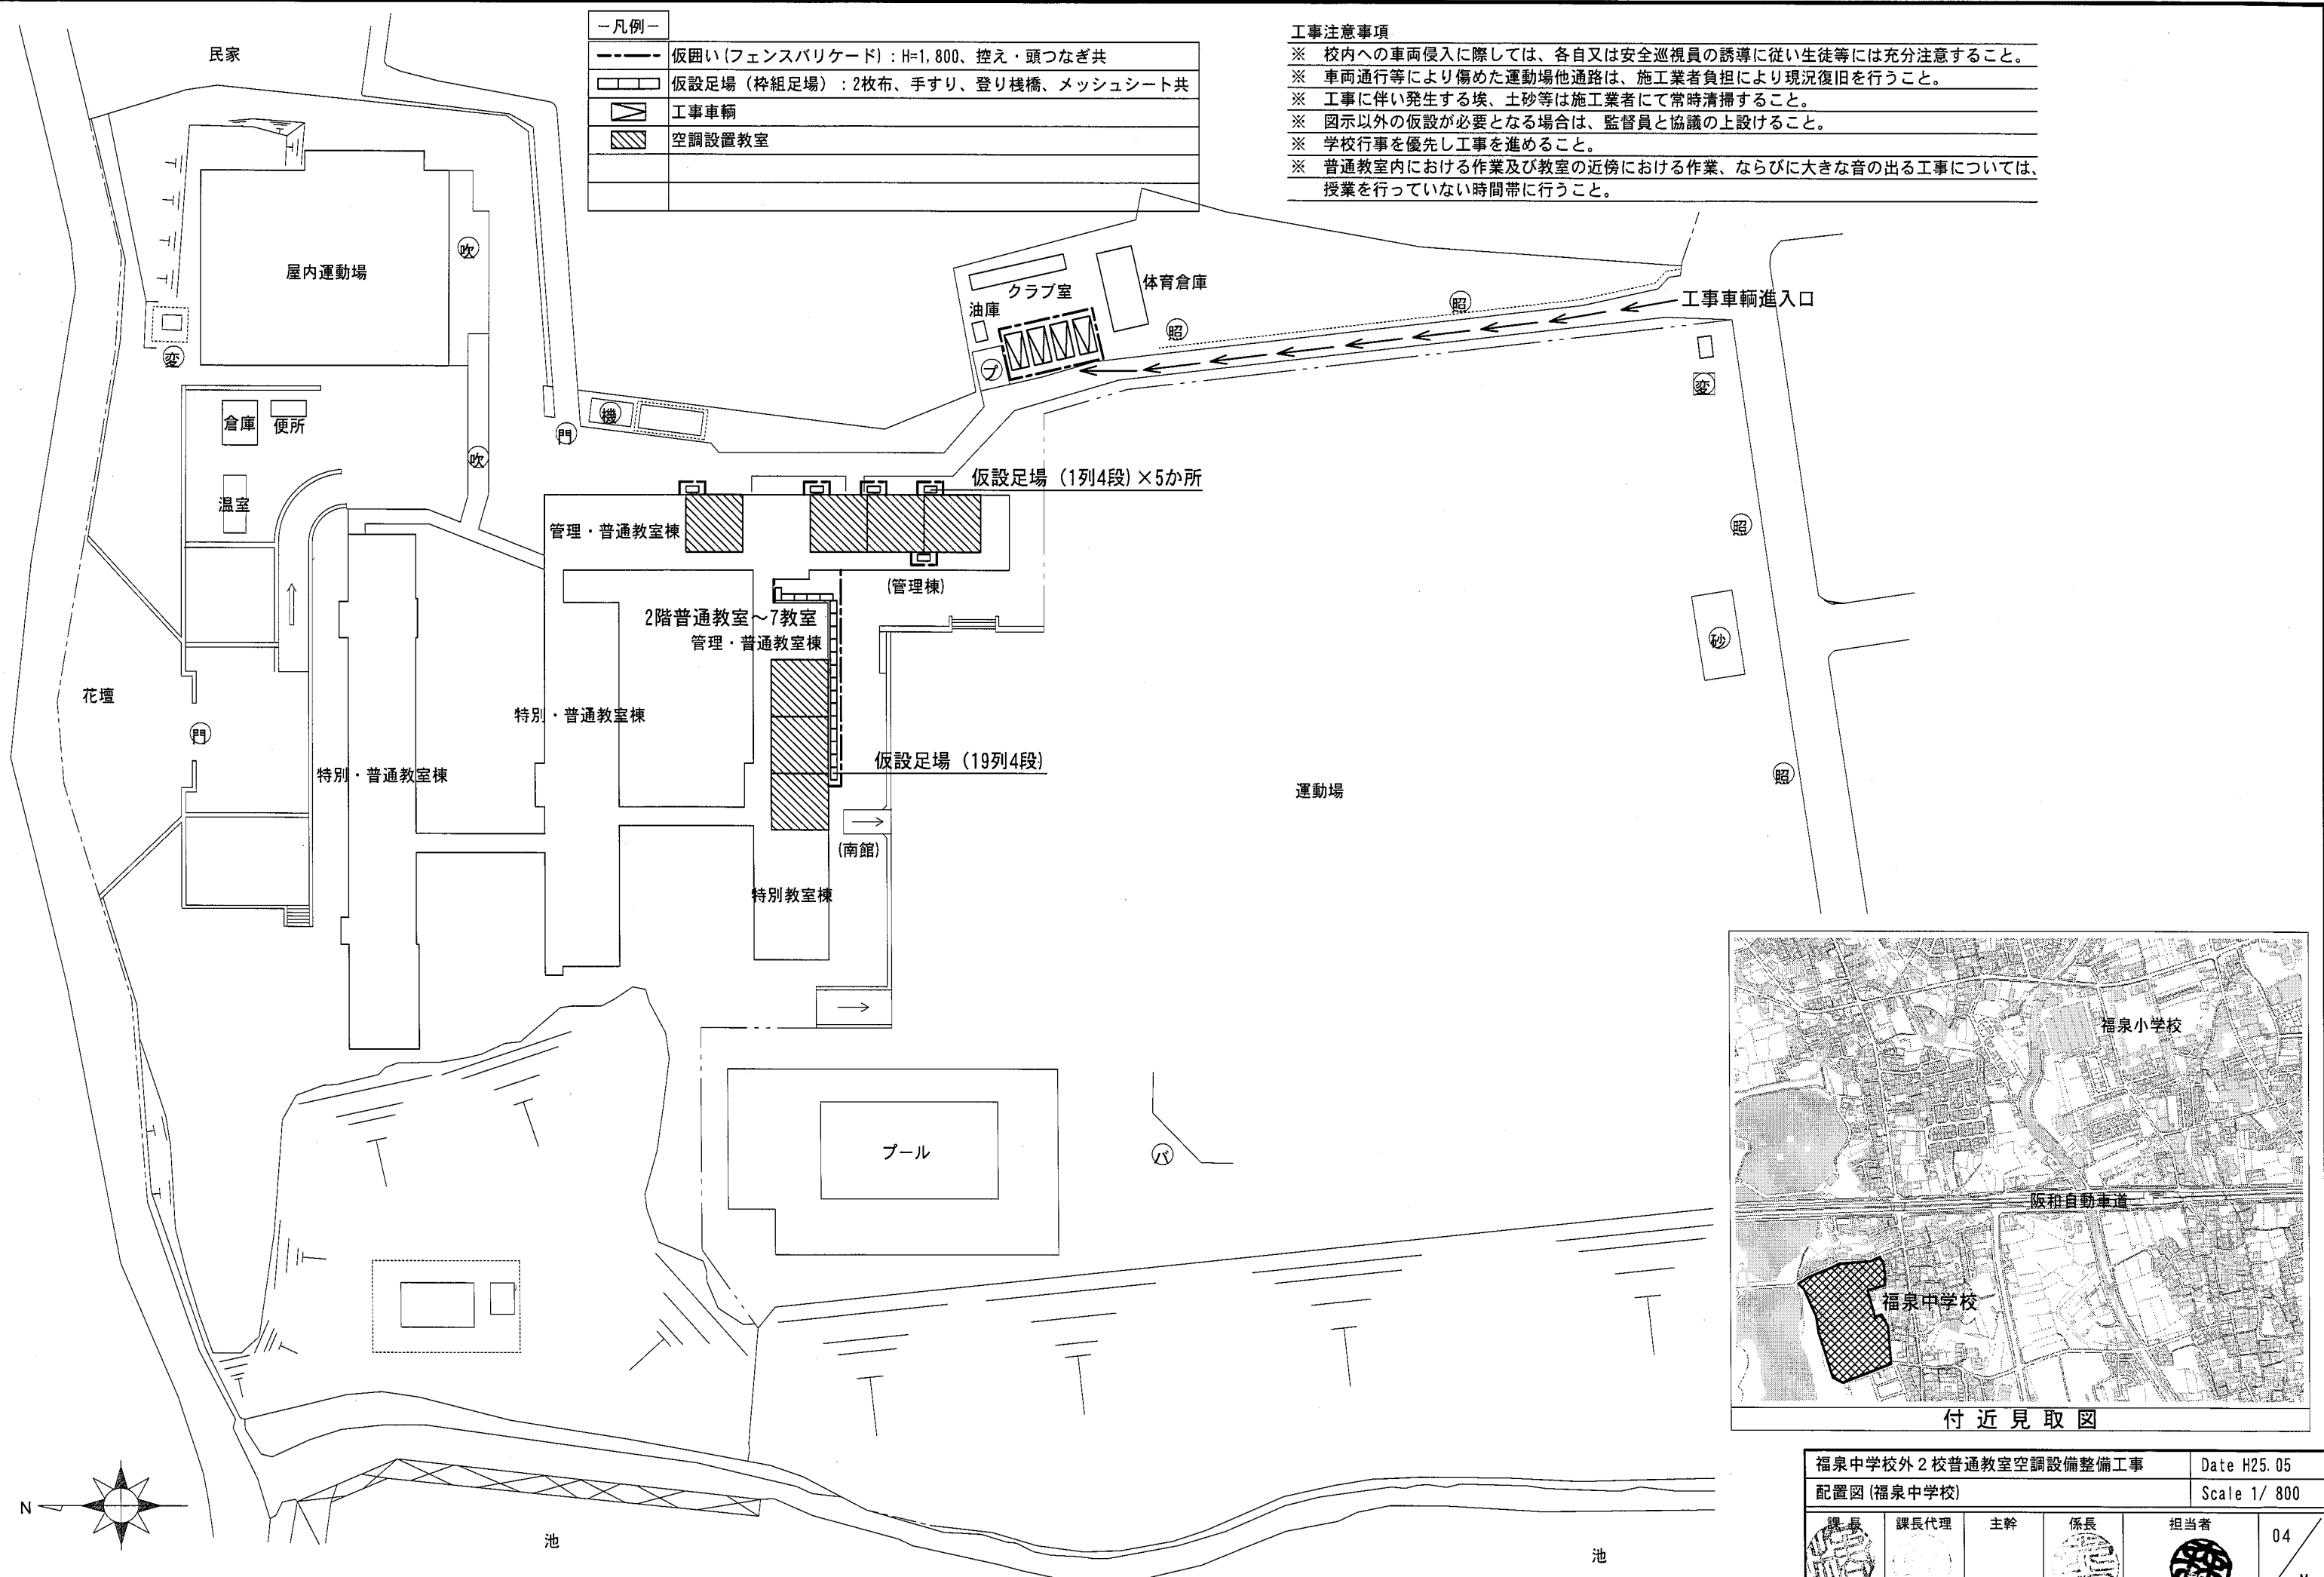

配置図 S=1/800 (福泉中学校)

| | | | | |
|----------------------|------|----|----|-------------|
| 福泉中学校外2校普通教室空調設備整備工事 | | | | Date H25.05 |
| 配置図(福泉中学校) | | | | Scale 1/800 |
| 課長 | 課長代理 | 主幹 | 係長 | 担当者 |
| | | | | |
| | | | | 04 |
| | | | | M |
| 堺市教育委員会 学校管理部 施設課 | | | | |