


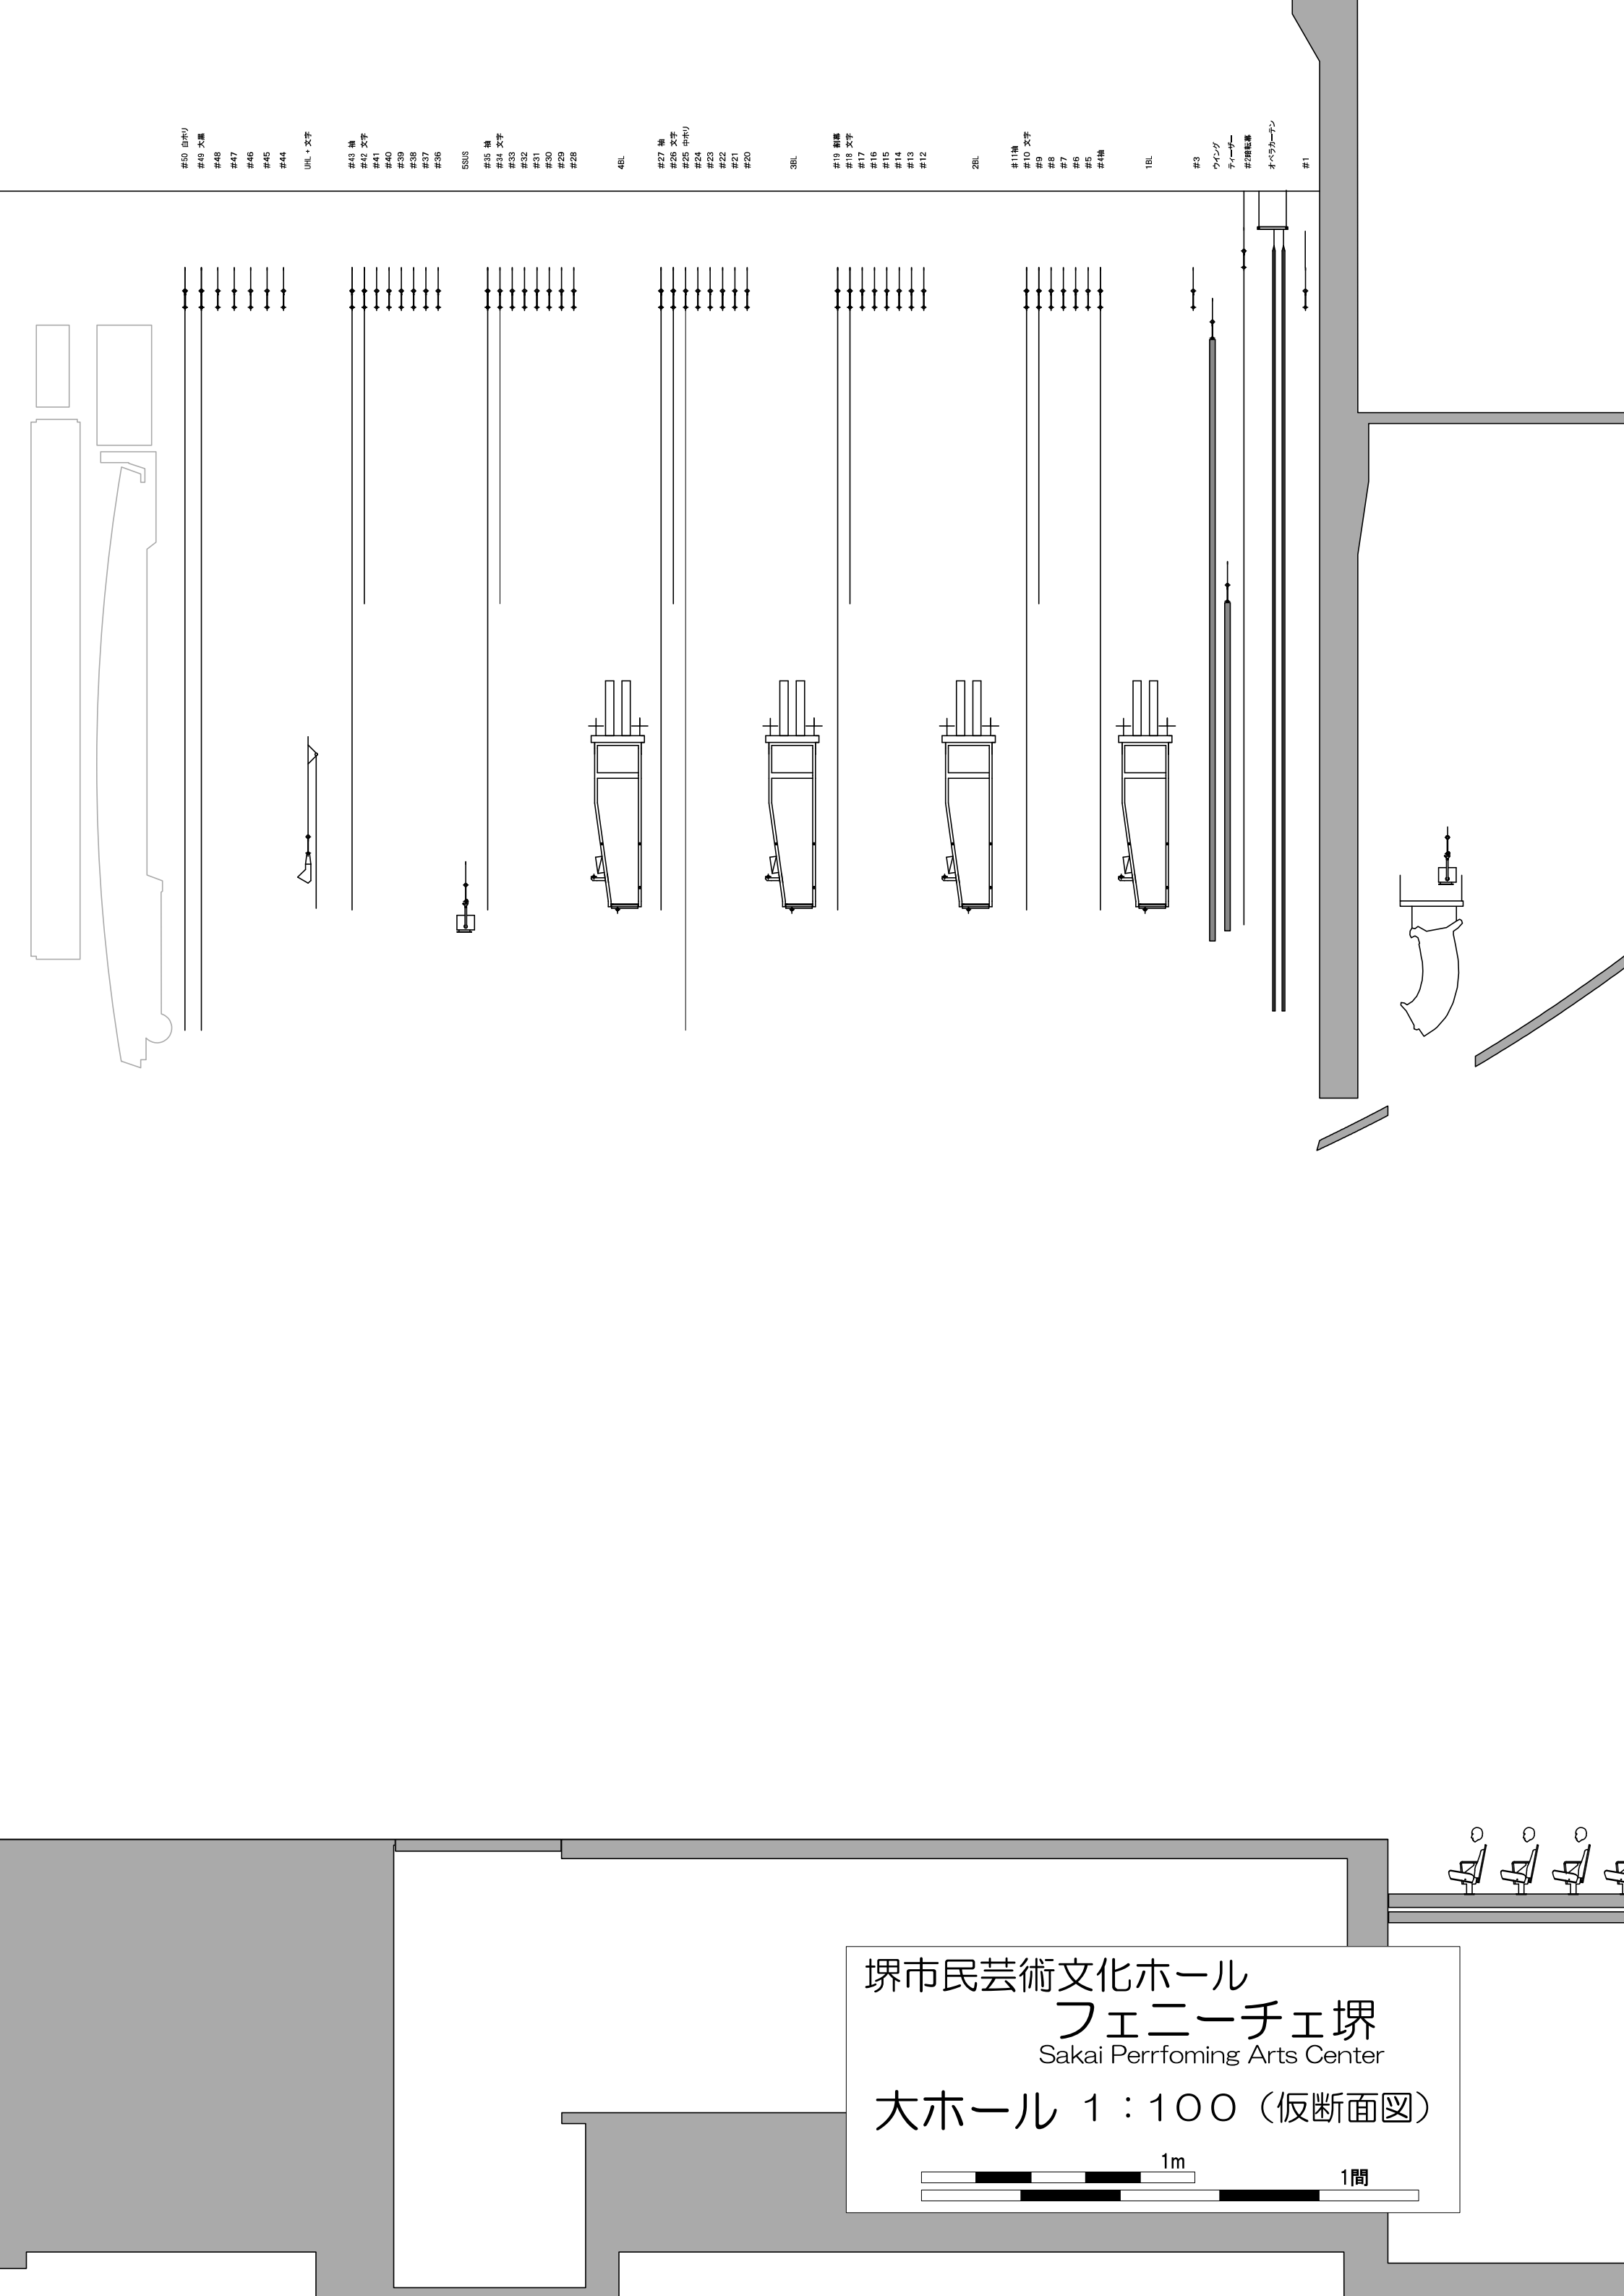

#50 白木V

#49 大黒

#48

#47

#46

#45

#44

UHL + 文字

#43 機

#42 文字

#41

#40

#39

#38

#37

#36

SSJUS

#35 機

#34 文字

#33

#32

#31

#30

#29

#28

4BL

#27 機

#26 文字

#25 中木V

#24

#23

#22

#21

#20

3BL

#19 新幕

#18 文字

#17

#16

#15

#14

#13

#12

2BL

#11機

#10 文字

#9

#8

#7

#6

#5

#4機

1BL

#3

ウイング

テーパー

#2階段

オペラカーテン

#1

堺市民芸術文化ホール
フェニーチェ堺
Sakai Perrfoming Arts Center

大ホール 1：100（仮断面図）

