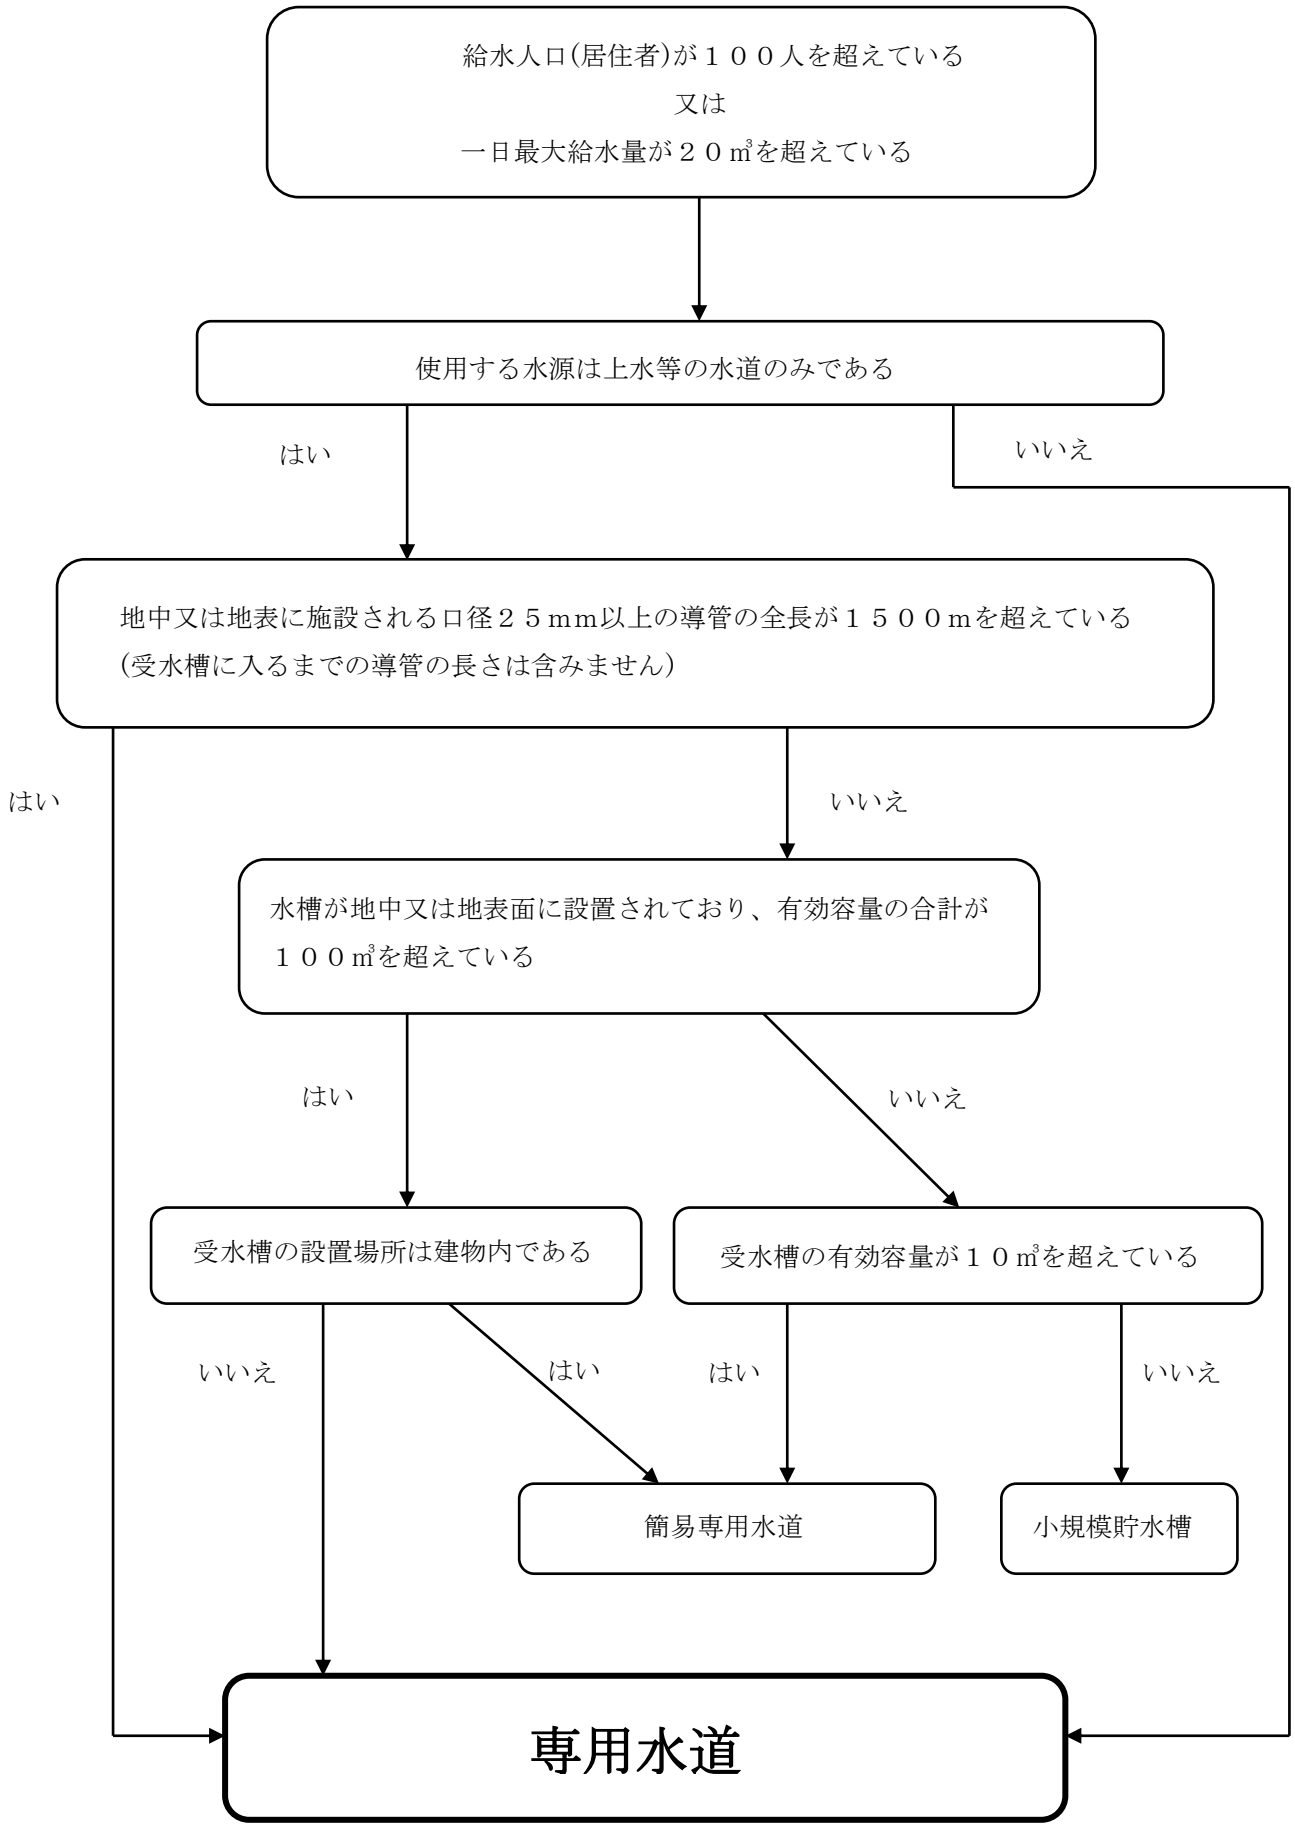<専用水道該当フローチャート>