堺市クリーンセンター東工場第一工場

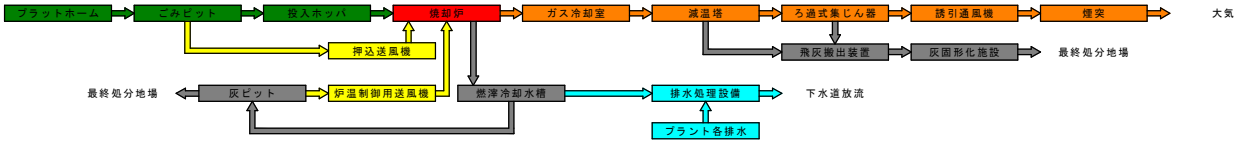
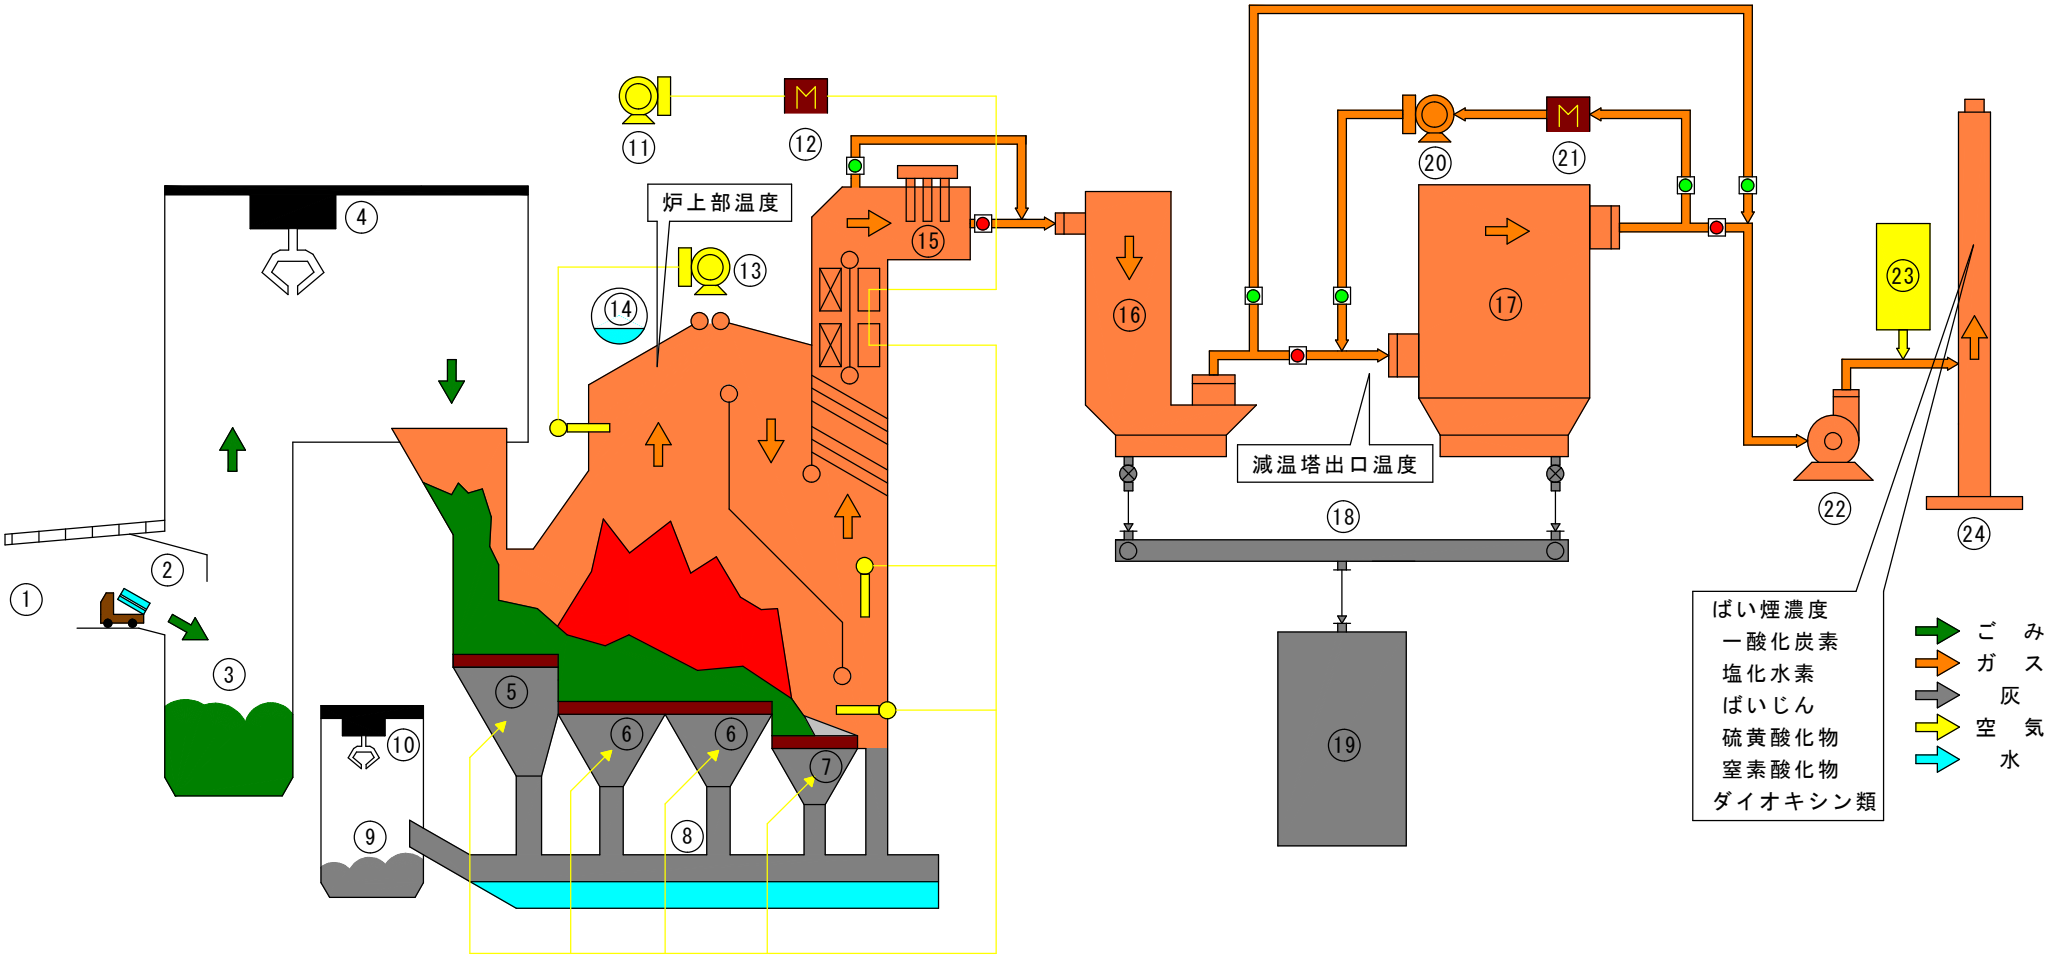
① プラットホーム
② ごみ投入扉
③ ごみピット
④ ごみ供給クレーン
⑤ 乾燥段火格子
⑥ 燃焼段火格子
⑦ 後燃焼段火格子
⑧ 燃滓冷却水槽
⑨ 灰ピット
⑩ 灰クレーン
⑪ 押込送風機
⑫ 蒸気加熱式空気予熱器
⑬ 炉温制御用送風機
⑭ ボイラ
⑮ ガス冷却室
⑯ 減温塔
⑰ ろ過式集じん器
⑱ 飛灰搬出装置
⑲ 灰固形化施設
⑳ 温風循環送風機
㉑ 温風循環ヒータ
㉒ 誘引通風機
㉓ 白煙防止装置
㉔ 煙突