

様式第二十三(第五十八条第五項関係)

形質変更時要届出区域台帳

堺市

整理番号	①2-6 ②6-13	指定年月日・指定番号	令和2年11月20日 法指－62	所在地	堺市西区津久野町三丁773番1の一部	
調製・訂正年月日	①令和2年11月20日調製 ②令和6年10月11日訂正（指定の一部解除）					
形質変更時要届出区域の概況	下水処理場跡地				面積	①2,881.4 m ² ②197.7m ²
法第14条第3項の規定に基づき指定された形質変更時要届出区域にあっては、その旨				①土地所有者の意向により、法第14条第3項の規定に基づき指定された形質変更時要届出区域である。		
最大形質変更深さより1メートルを超える深さの位置について試料採取等の対象としなかった土壌汚染状況調査の結果により指定された形質変更時要届出区域にあっては、その旨、当該試料採取等の対象としなかった深さの位置及び特定有害物質の種類						
土壌汚染のおそれの把握等、試料採取等を行う区画の選定等又は試料採取等を省略した土壌汚染状況調査の結果により指定された形質変更時要届出区域にあっては、その旨及び当該省略の理由						
汚染の除去等の措置が講じられた形質変更時要届出区域にあっては、その旨及び当該汚染の除去等の措置						
第58条第5項第10号から第13号までに該当する区域にあっては、その旨						
形質変更時要届出区域内の土壌の汚染状態	報告受理年月日	指定に係る特定有害物質の種類	適合しない基準項目		指定調査機関の名称	
	令和2年10月15日	砒素及びその化合物	含有量基準・溶出量基準・第二溶出量基準		ランドソリューション株式会社	
	令和2年10月15日	ふっ素及びその化合物	含有量基準・溶出量基準・第二溶出量基準		ランドソリューション株式会社	
			含有量基準・溶出量基準・第二溶出量基準			
			含有量基準・溶出量基準・第二溶出量基準			
			含有量基準・溶出量基準・第二溶出量基準			
土地の形質の変更の実施状況	届出(着手)時期	完了時期	土地の形質の変更の種類	実施者	土壌搬出	汚染土壌の処理方法
	令和4年12月1日	令和6年6月20日	土壌の掘削除去	大阪いずみ市民生活協同組合	☒ 有・無	浄化（抽出-洗浄処理）
					有・無	
					有・無	

備考1 この用紙の大きさは、日本産業規格A4とすること。
2 「形質変更時要届出区域内の土壌の汚染状態」については、土壌その他の試料の採取を行った日、当該試料の測定の結果等を記載した書類を添付すること。

形質変更時要届出区域を示す図面

凡 例 30m 格子内の区画番号

1	2	3
4	5	6
7	8	9

10m

30m

形質変更時要届出区域

形質変更時要届出区域が
解除された区画

起点

平面図

S=1:500

6°24'25"

A

B

C

D

E

1

2

3

4

5

形質変更時要届出区域を示す図面

凡 例 30m 格子内の区画番号

1	2	3
4	5	6
7	8	9

10m

形質変更時要届出区域

30m

起点

平面図

S=1:500

6° 24' 25"

A

B

C

D

E

1

2

3

4

5

形質変更時要届出区域と公図の重ね合わせ図

凡 例 30m 格子内の区画番号

1	2	3
4	5	6
7	8	9

10m



形質変更時要届出区域



形質変更時要届出区域が
解除された区画


30m

起点

平面図

S=1:500

6° 24' 25"

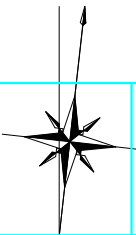

A

B

C

D

E

1

2


3

4

5

堺市西区津久野
3 丁 773 番 1

堺市西区津久野
3 丁 773 番 7

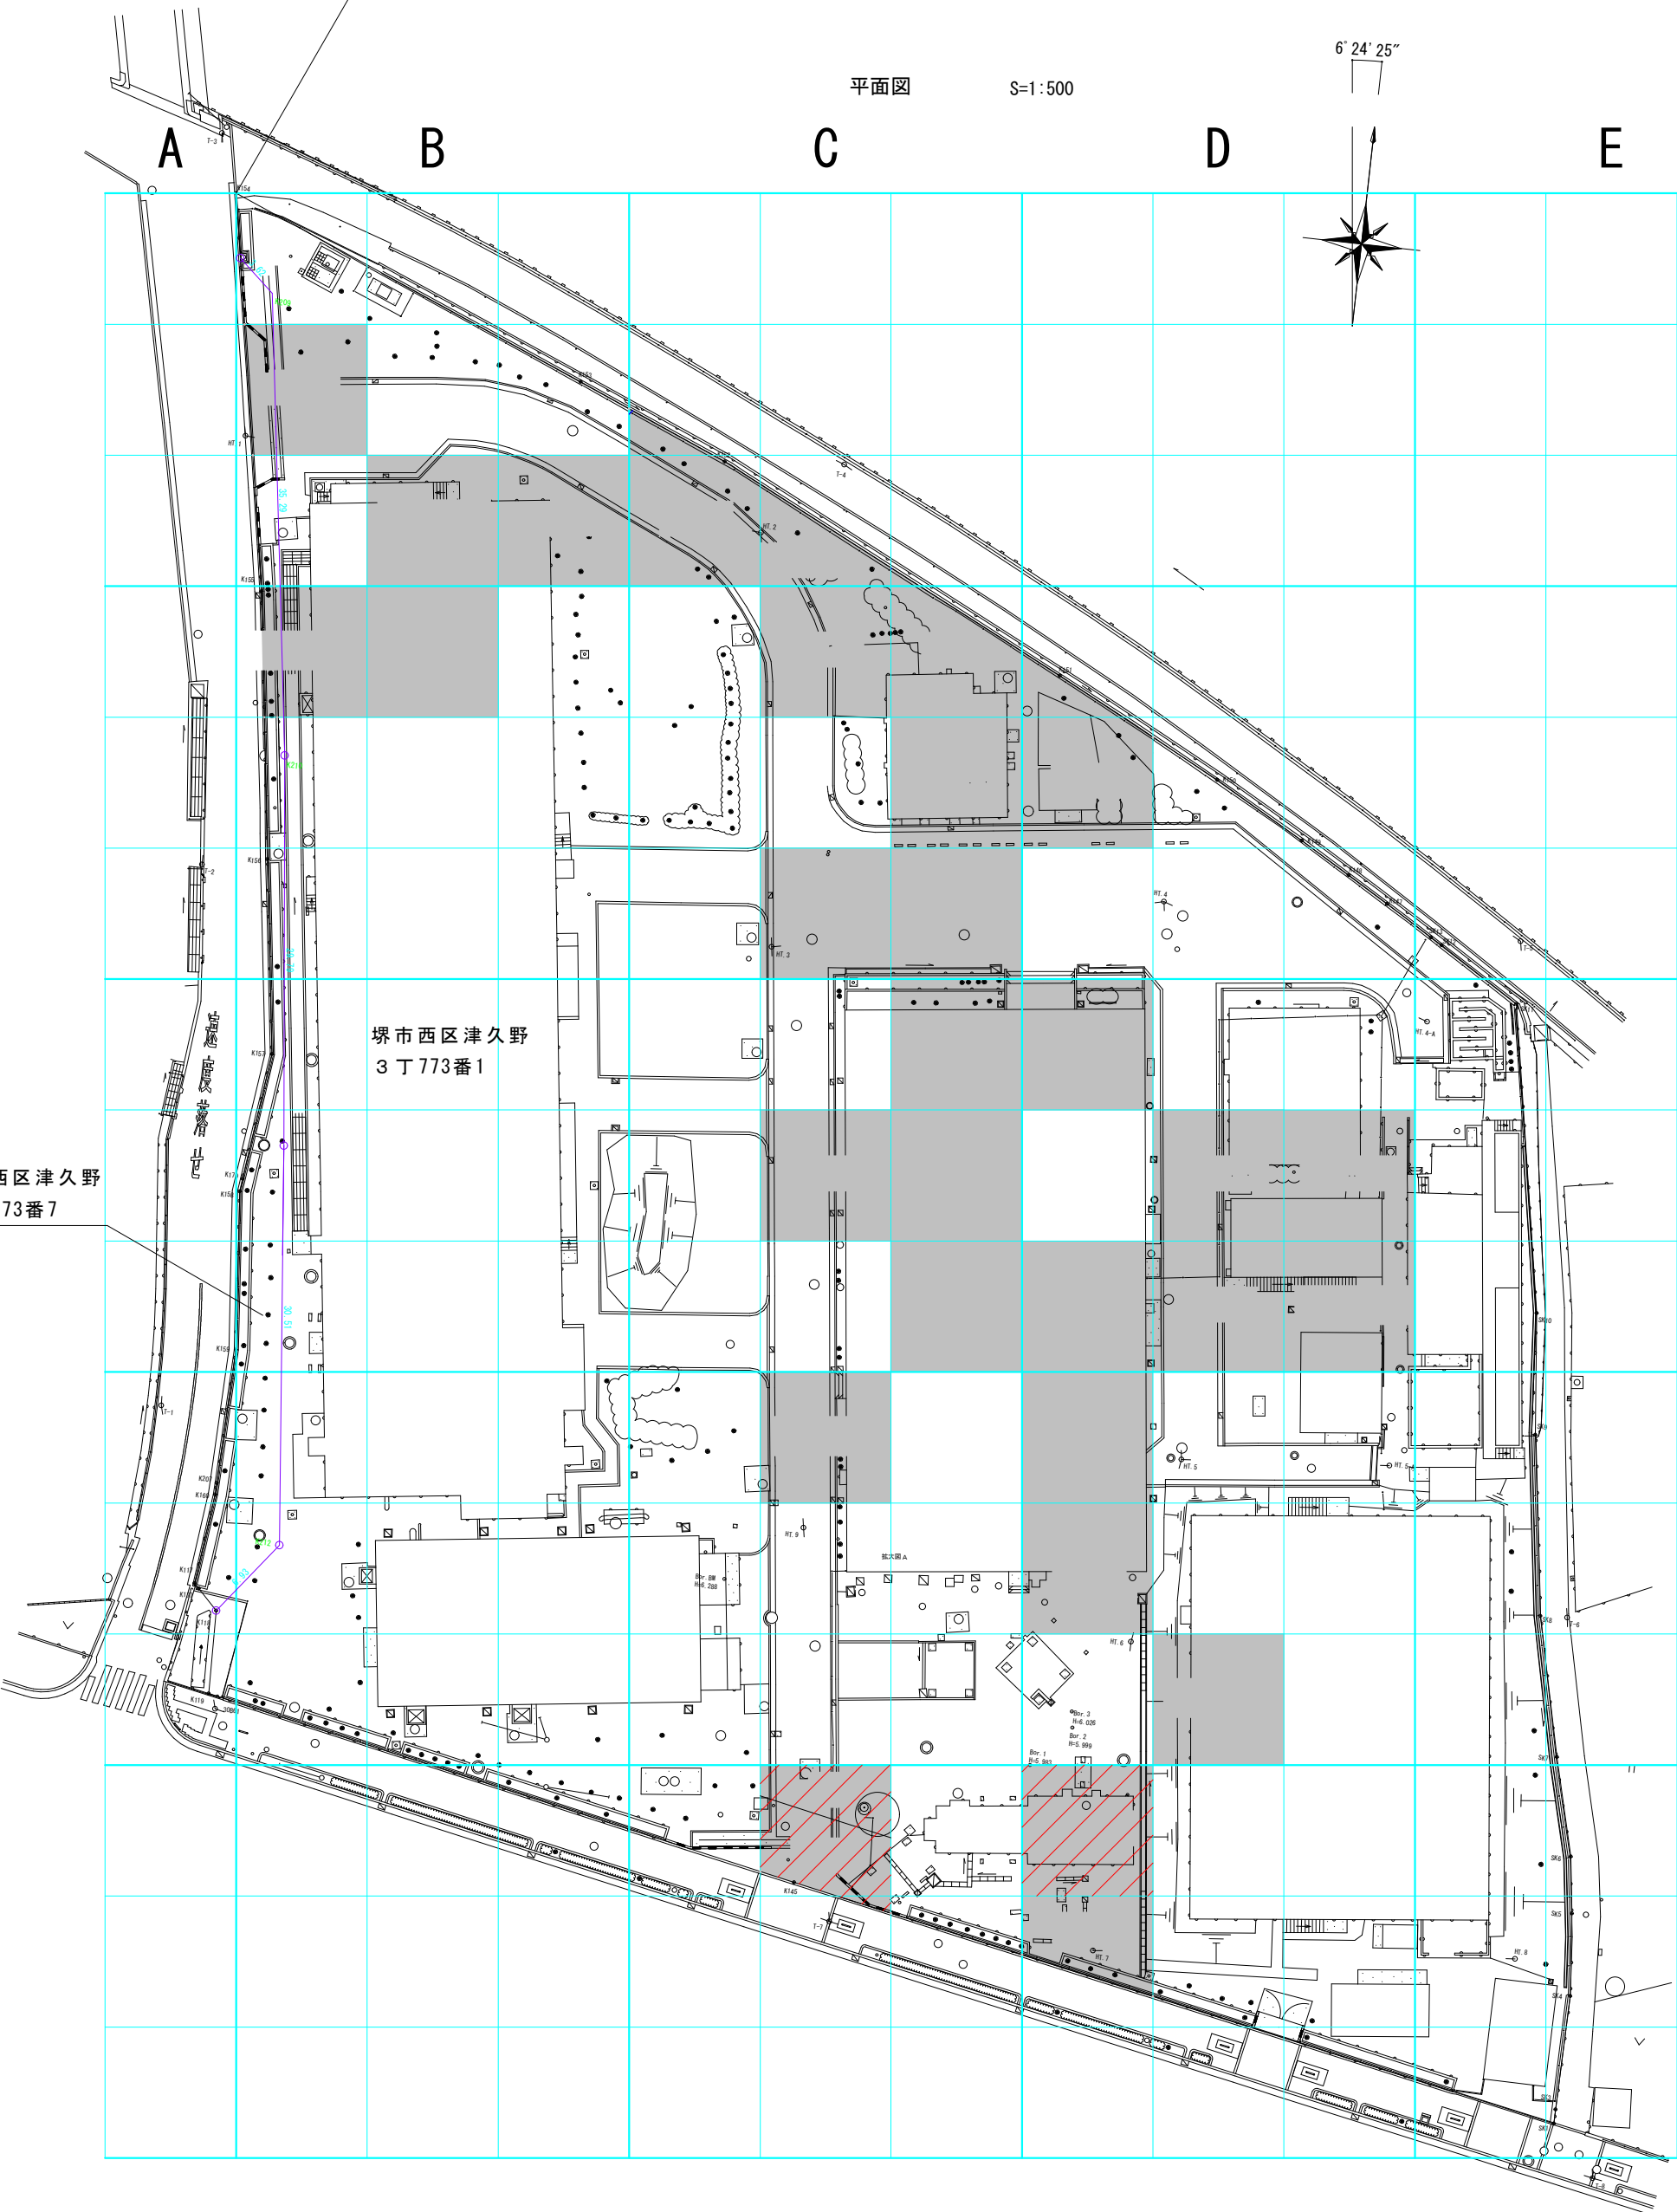

形質変更時要届出区域と公図の重ね合わせ図

凡 例 30m格子内の区画番号

1	2	3
4	5	6
7	8	9

30m


形質変更時要届出区域

30m

起点

平面図 S=1:500

6°24'25"

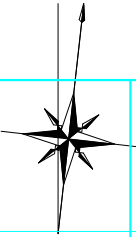

A

B

C

D

E

1

2


3

4

5

堺市西区津久野
3 丁 773 番 1

堺市西区津久野
3 丁 773 番 7

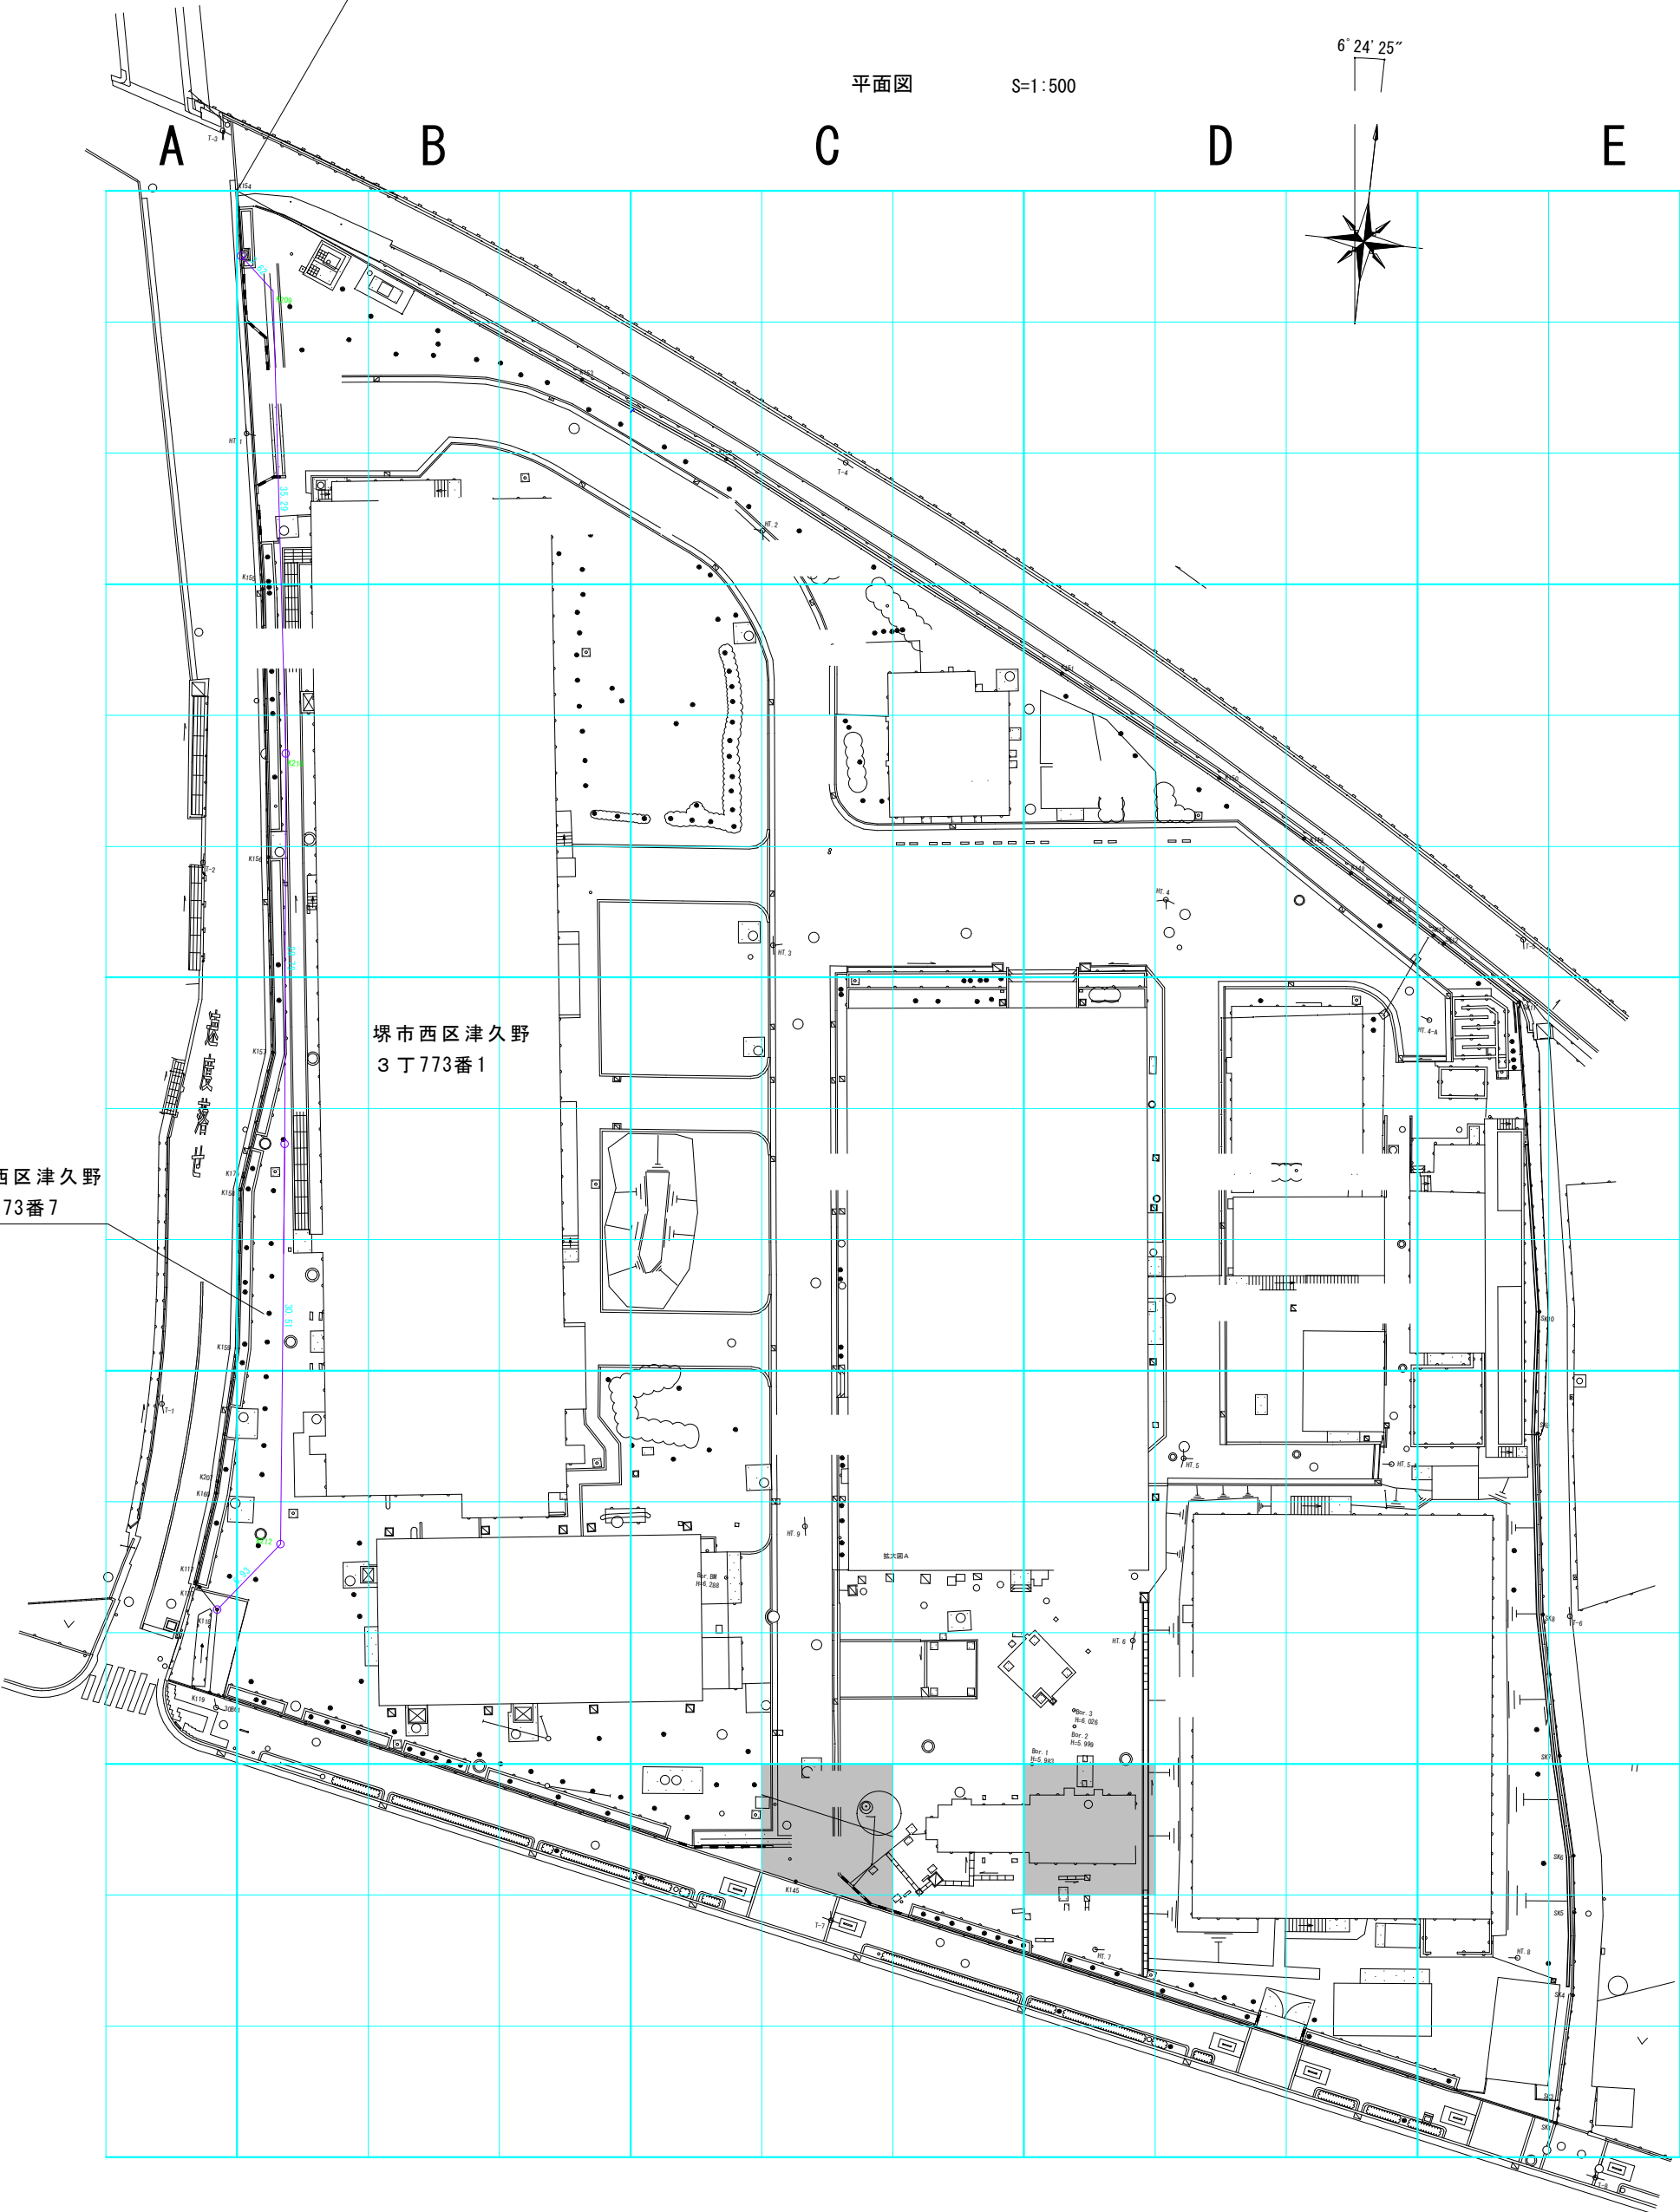

ふっ素及びその化合物（土壌溶出量） 基準不適合区画

凡 例 30m格子内の区画番号

1	2	3
4	5	6
7	8	9

30m

- 形質変更時要届出区域
（ふっ素及びその化合物土壌溶出量）
- 形質変更時要届出区域
（ふっ素及びその化合物土壌溶出量）
が解除された区画

起点

平面図 S=1:500

6°24'25"

A

B

C

D

E

1

2

3

4

5

ふっ素及びその化合物（土壌溶出量）基準不適合区画

凡 例 30m格子内の区画番号

1	2	3
4	5	6
7	8	9

10m



形質変更時要届出区域
(ふっ素及びその化合物土壤溶出量)

A horizontal line segment representing the width of the field, with the label "30m" centered below it.

起点

平面図

S=1 : 500

6° 24' 25"

A

B

C

D

E

1

2

3

4

5

砒素及びその化合物（土壌溶出量）基準不適合区画

凡 例 30m 格子内の区画番号

1	2	3
4	5	6
7	8	9

10m

30m

- 形質変更時要届出区域
(砒素及びその化合物土壌溶出量)
- 形質変更時要届出区域
(砒素及びその化合物土壌溶出量)
が解除された区画

起点

平面図 S=1:500

6°24'25"

A

B

C

D

E

1

2

3

4

5

砒素及びその化合物（土壌溶出量）基準不適合区画

凡 例 30m 格子内の区画番号

1	2	3
4	5	6
7	8	9

10m

形質変更時要届出区域
(砒素及びその化合物土壌溶出量)

30m

起点

平面図 S=1:500

6°24'25"

A

B

C

D

E

1

2

3

4

5

各区画の汚染状態を示す一覧表

基準不適合区画	面積(m ²)	汚染物質	汚染状況	調査省略の有無	みなし指定の有無
C5-2	97.7	ふっ素及びその化合物	溶出量	無	無
		砒素及びその化合物	溶出量		
		ふっ素及びその化合物	地下水		
D5-1	100.0	砒素及びその化合物	溶出量	無	無
合 計	197.7				

表-1 ボーリング調査結果(土壌溶出量調査・地下水調査)(1/6)

地点(深度)	物質	標高 (OP+m)	第二種特定有害物質(mg/L)		備考
			砒素及び その化合物	ふっ素及び その化合物	
B1-4	<表層>	6.82~6.32	0.001	1.1	
	1.0m	5.82	—	0.87	
	1.5m	5.32	—	0.09	
	2.0m	4.82	—	0.36	
	<配管下> 2.05~2.55m	4.77~4.27	0.001 未満	0.18	
	3.0m	3.82	—	0.11	
	地下水		—	0.22	
B1-8	<表層>	7.22~6.72	0.002	0.83	
	0.6m	6.62	—	0.70	
	1.0m	6.22	—	0.16	
	2.0m	5.22	—	0.37	
	3.0m	4.22	—	0.19	
	3.5m	3.72	—	0.12	
	<ピット下> 3.62~4.12m	3.60~3.10	0.005	0.81	
	4.5m	2.72	—	0.15	
	5.0m	2.22	—	0.08 未満	
	6.0m	1.22	—	0.08 未満	
	地下水		—	0.21	
B1-9	<表層>	7.20~6.70	0.002	0.91	
	1.0m	6.20	—	0.84	
	2.0m	5.20	—	1.0	
	2.5m	4.70	—	0.27	
	3.0m	4.20	—	0.21	
	4.0m	3.20	—	0.15	
	<ピット下> 3.6~4.1m	3.60~3.10	0.002	0.15	
	地下水		—	0.20	
B2-1	<表層>	7.11~6.61	0.003	0.14	
	1.0m	6.11	0.002	—	
	<配管下> 1.15~1.65m	5.96~5.46	0.011	0.19	
	2.0m	5.11	0.019	—	
	2.5m	4.61	0.005	—	
	3.0m	4.11	0.004	—	
	4.0m	3.11	0.004	—	
	<ピット下> 4.31~4.81m	2.80~2.30	0.011	0.22	
	5.0m	2.11	0.001	—	
	6.0m	1.11	0.003	—	
	地下水		0.001 未満	—	
B2-2	<ピット下> 0~0.5m	2.79~2.29	0.042	0.11	
	1.0m	1.79	0.032	—	
	1.5m	1.29	0.002	—	
	2.0m	0.79	0.003	—	
	3.0m	-0.21	0.003	—	
	地下水		0.008	—	
土壌溶出量基準及び地下水基準			0.01以下	0.8以下	
第二溶出量基準			0.3以下	24以下	
定量下限値			0.001	0.08	

注1) は、対象物質が土壌溶出量基準不適合、地下水基準不適合であることを示す。

注2) は、対象物質が第二溶出量基準不適合であることを示す。

注3) —は調査対象外を示す。

注4) <表層>、<配管下>、<ピット下>のデータは、概況調査時の土壌調査の結果を用いた。

表-1 ボーリング調査結果(土壌溶出量調査・地下水調査)(2/6)

地点(深度)	物質	標高 (OP+m)	第二種特定有害物質(mg/L)		備考
			砒素及び その化合物	ふっ素及び その化合物	
C1-7	<表層>	7.25~6.75	0.001 未満	0.91	
	1.0m	6.25	—	2.0	
	1.5m	5.75		0.48	
	2.0m	5.25	—	0.73	
	3.0m	4.25	—	0.50	
	地下水		—	0.17	
C1-8	<表層>	7.25~6.75	0.001	1.7	
	1.0m	6.25	—	0.58	
	2.0m	5.25	—	0.85	
	2.5m	4.75	—	0.36	
	3.0m	4.25	—	0.30	
	4.0m	3.25	—	0.08 未満	
	地下水		—	0.22	
C2-2	<表層>	6.96~6.46	0.001	1.4	
	1.0m	5.96	—	1.8	
	2.0m	4.96	—	2.8	
	2.5m	4.46	—	0.47	
	3.0m	3.96	—	0.55	
	4.0m	2.96	—	0.38	
	<ビット下> 4.66~5.16m	2.30~1.80	0.001 未満	0.15	
	地下水		—	0.53	
C2-3b	0~0.5m	7.25~6.75	—	0.41	
	1.0m	6.25	—	1.0	
	<配管下> 1.1~1.6m	6.15~5.65	0.004	1.2	
	2.0m	5.25	—	0.70	
	<ビット下> 2.45~2.95m	4.80~4.30	0.001	0.15	
	3.0m	4.25	—	0.58	
	地下水		—	0.50	
C2-6	<表層>	6.70~6.20	0.002	0.68	
	<配管下> 1.29~1.79m	5.41~4.91	0.003	0.51	
	3.0m	3.70	0.002	—	
	4.0m	2.70	0.002	—	
	<ビット下> 4.4~4.9m	2.30~1.80	0.012	0.45	
	5.0m	1.70	0.016	—	
	5.5m	1.20	0.003	—	
	6.0m	0.70	0.001 未満	—	
	7.0m	-0.30	0.001	—	
	地下水		0.001	—	
C2-8b	<表層>	7.08~6.58	0.002	1.4	C2-8aの値を用いた
	1.0m	6.08	—	2.2	
	2.0m	5.08	—	0.19	
	<配管下> 2.17~2.67m	4.91~4.41	0.003	1.4	
	3.0m	4.08	—	0.09	
	4.0m	3.08	—	0.14	
	地下水		—	0.35	
土壌溶出量基準及び地下水基準			0.01 以下	0.8 以下	
第二溶出量基準			0.3 以下	24 以下	
定量下限値			0.001	0.08	

注1) は、対象物質が土壌溶出量基準不適合、地下水基準不適合であることを示す。

注2) は、対象物質が第二溶出量基準不適合であることを示す。

注3) —は調査対象外を示す。

注4) <表層>、<配管下>、<ビット下>のデータは、概況調査時の土壌調査の結果を用いた。

表-1 ボーリング調査結果(土壌溶出量調査・地下水調査)(3/6)

地点(深度)	物質	標高 (OP+m)	第二種特定有害物質(mg/L)		備考
			砒素及び その化合物	ふっ素及び その化合物	
C2-9a	<表層>	7.13~6.63	0.004	1.9	
	1.0m	6.13	—	3.2	
	1.5m	5.63	—	0.40	
	2.0m	5.13	—	0.31	
	3.0m	4.13	—	0.08	
	地下水		—	0.66	
C2-9b	<表層>	7.03~6.53	0.020	0.22	
	0.6m	6.43	0.001	—	
	1.0m	6.03	0.002	—	
	2.0m	5.03	0.001	—	
	地下水		0.001 未満	—	
C3-3	<表層>	7.35~6.85	0.004	2.4	
	0.6m	6.75	—	2.9	
	1.0m	6.35	—	0.69	
	2.0m	5.35	—	0.08 未満	
	地下水		—	0.36	
C3-5a	<表層>	7.35~6.85	0.005	4.4	
	0.6m	6.75	—	0.08	
	1.0m	6.35	—	0.30	
	2.0m	5.35	—	0.51	
	地下水		—	0.34	
C3-6	<表層>	7.35~6.85	0.003	3.2	
	1.0m	6.35	—	1.5	
	1.5m	5.85		0.18	
	2.0m	5.35	—	0.62	
	3.0m	4.35	—	0.22	
	地下水		—	0.33	
C3-9	<表層>	7.35~6.85	0.001	0.92	
	0.6m	6.75	—	0.61	
	1.0m	6.35	—	0.31	
	2.0m	5.35	—	0.29	
	地下水		—	0.16	
C4-2a	<表層>	7.37~6.87	0.001	1.0	
	0.6m	6.77	—	0.54	
	1.0m	6.37	—	0.53	
	2.0m	5.37	—	0.37	
	3.0m	4.37	—	0.08 未満	
	<配管下> 2.87~3.37m	4.16~3.66	0.002	1.4	C4-2bから値を用いた
	4.0m	3.37	—	0.10	
	5.0m	2.37	—	0.13	
	地下水		—	0.28	
土壌溶出量基準及び地下水基準			0.01 以下	0.8 以下	
第二溶出量基準			0.3 以下	24 以下	
定量下限値			0.001	0.08	

注1) は、対象物質が土壌溶出量基準不適合、地下水基準不適合であることを示す。

注2) は、対象物質が第二溶出量基準不適合であることを示す。

注3) —は調査対象外を示す。

注4) <表層>、<配管下>、<ピット下>のデータは、概況調査時の土壌調査の結果を用いた。

表-1 ボーリング調査結果(土壌溶出量調査・地下水調査)(4/6)

地点(深度)	物質	標高 (OP+m)	第二種特定有害物質(mg/L)		備考
			砒素及び その化合物	ふっ素及び その化合物	
C5-2a	<表層>	7.10~6.60	0.003	0.84	
	1.0m	6.10	—	2.0	
	2.0m	5.10	—	2.7	
	3.0m	4.10	—	2.1	
	3.5m	3.60	—	0.95	
	4.0m	3.10	—	0.74	
	5.0m	2.10	—	0.44	
	地下水		—	2.2	
C5-2b	3.0m	4.12	0.002	—	
	4.0m	3.12	0.002	—	
	<配管下> 4.49~4.99m	2.63~2.13	0.046	0.45	
	5.0m	2.12	0.065	—	
	5.5m	1.62	0.001	—	
	6.0m	1.12	0.001 未満	—	
	7.0m	0.12	0.001 未満	—	
	地下水		0.001 未満	—	
D2-4b	0~0.5m	7.21~6.71	—	0.86	
	1.0m	6.21	—	2.2	
	<配管下> 1.8~2.3m	5.41~4.91	0.004	1.3	
	2.5m	4.71	—	0.18	
	3.0m	4.21	—	0.11	
	4.0m	3.21	—	0.24	
	地下水		—	0.27	
D3-1	<表層>	7.49~6.99	0.002	0.53	
	<配管下> 0.92~1.42m	6.57~6.07	0.002	1.9	
	1.5m	5.99	—	0.70	
	2.0m	5.49	—	0.36	
	3.0m	4.49	—	0.18	
	地下水		—	0.36	
D3-5b	2.0m	5.66	0.002	—	
	3.0m	4.66	0.003	—	
	3.5m	4.16	0.012	—	
	<ビット下> 4.0~4.5m	3.56~3.06	0.025	0.18	
	5.0m	2.66	0.001 未満	—	
	6.0m	1.66	0.001 未満	—	
	地下水		0.001 未満	—	
D3-6a	<表層>	7.69~7.19	0.001	0.44	
	3.0m	4.69	0.006	—	
	4.0m	3.69	0.009	—	
	<ビット下> 4.1~4.6m	3.59~3.09	0.014	0.26	
	5.0m	2.69	0.001	—	
	6.0m	1.69	0.001 未満	—	
	地下水		0.001	—	
土壌溶出量基準及び地下水基準			0.01以下	0.8以下	
第二溶出量基準			0.3以下	24以下	
定量下限値			0.001	0.08	

注1) は、対象物質が土壌溶出量基準不適合、地下水基準不適合であることを示す。

注2) は、対象物質が第二溶出量基準不適合であることを示す。

注3) —は調査対象外を示す。

注4) <表層>、<配管下>、<ビット下>のデータは、概況調査時の土壌調査の結果を用いた。

表-1 ボーリング調査結果(土壌溶出量調査・地下水調査)(5/6)

地点(深度)	物質	標高 (OP+m)	第二種特定有害物質(mg/L)		備考
			砒素及び その化合物	ふっ素及び その化合物	
D3-7	<表層>	7.33~6.83	0.006	1.0	
	<配管下> 0.61~1.11m	6.72~6.22	0.005	1.0	
	1.5m	5.83	—	0.08 未満	
	2.0m	5.33	—	0.68	
	3.0m	4.33	—	0.10	
	地下水		—	0.37	
D3-8a	<表層>	7.48~6.98	0.005	1.0	
	1.0m	6.48	—	1.4	
	1.5m	5.98	—	1.6	
	2.0m	5.48	—	0.60	
	3.0m	4.48	—	0.25	
	<ビット下> 4.0~4.5m	3.48~2.98	0.003	0.50	
	地下水		—	0.31	
D3-8b	0~0.5m	7.41~6.91	0.003	—	
	1.0m	6.41	0.003	—	
	<配管下> 1.54~2.04m	5.87~5.37	0.025	—	
	2.5m	4.91	0.001 未満	—	
	3.0m	4.41	0.001 未満	—	
	4.0m	3.41	0.002	—	
	地下水		0.001 未満	—	
D3-9b	0~0.5m	7.65~7.15	—	0.75	alは0.86 mg/Lで基準不適合
	1.0m	6.65	—	1.5	
	<配管下> 1.11~1.61m	6.54~6.04	0.003	1.7	
	2.0m	5.65	—	0.53	
	3.0m	4.65	—	0.49	
	3.5m	4.15	—	0.45	
	<ビット下> 3.8~4.3m	3.85~3.35	0.002	0.82	
	4.5m	3.15	—	0.54	
	5.0m	2.65	—	0.47	
	6.0m	1.65	—	0.18	
	地下水		—	0.28	
D4-1a	<表層>	7.25~6.75	0.003	1.2	
	0.6m	6.65	—	0.56	
	1.0m	6.25	—	0.42	
	2.0m	5.25	—	0.44	
	地下水		—	0.28	
D4-4a	<表層>	7.15~6.65	0.002	0.09	
	<配管下> 0.64~1.14m	6.51~6.01	0.015	0.30	
	1.5m	5.65	0.001	—	
	2.0m	5.15	0.001 未満	—	
	3.0m	4.15	0.001	—	
	地下水		0.001 未満	—	
土壌溶出量基準及び地下水基準			0.01以下	0.8以下	
第二溶出量基準			0.3以下	24以下	
定量下限値			0.001	0.08	

注1) は、対象物質が土壌溶出量基準不適合、地下水基準不適合であることを示す。

注2) は、対象物質が第二溶出量基準不適合であることを示す。

注3) —は調査対象外を示す。

注4) <表層>、<配管下>、<ビット下>のデータは、概況調査時の土壌調査の結果を用いた。

表-1 ボーリング調査結果(土壌溶出量調査・地下水調査)(6/6)

地点(深度)	物質	標高 (OP+m)	第二種特定有害物質(mg/L)		備考
			砒素及び その化合物	ふっ素及び その化合物	
D4-8	<表層>	7.84~7.34	0.002	1.1	
	0.6m	7.24	—	1.9	
	1.0m	6.84	—	0.79	
	2.0m	5.84	—	0.47	
	<ピット下> 2.34~2.84m	5.50~5.00	0.001	0.97	
	3.0m	4.84	—	0.20	
	4.0m	3.84	—	0.14	
	地下水		—	0.36	
D5-1	<表層>	7.13~6.63	0.001	0.51	
	3.0m	4.13	0.001	—	
	4.0m	3.13	0.001	—	
	4.5m	2.63	0.004	—	
	5.0m	2.13	0.015	—	
	6.0m	1.13	0.023	—	
	7.0m	0.13	0.014	—	
	<ピット下> 7.53~8.03m	-0.40~-0.90	0.018	0.53	
	8.5m	-1.37	0.001 未満	—	
	9.0m	-1.87	0.001 未満	—	
	10.0m	-2.87	0.001	—	
	地下水		0.001	—	
D5-4	<表層>	7.11~6.61	0.006	0.85	
	0.6m	6.51	—	0.59	
	1.0m	6.11	—	0.63	
	2.0m	5.11	—	0.28	
	地下水		—	0.08 未満	
土壌溶出量基準及び地下水基準			0.01以下	0.8以下	
第二溶出量基準			0.3以下	24以下	
定量下限値			0.001	0.08	

注1) は、対象物質が土壌溶出量基準不適合、地下水基準不適合であることを示す。

注2) は、対象物質が第二溶出量基準不適合であることを示す。

注3) —は調査対象外を示す。

注4) <表層>、<配管下>、<ピット下>のデータは、概況調査時の土壌調査の結果を用いた。

< 参考資料 >

過去の区域指定台帳

様式第二十三(第五十八条第五項関係)


形質変更時要届出区域台帳

堺市


整理番号	2-6	指定年月日・指定番号	令和2年11月20日 法指－62	所在地	堺市西区津久野町三丁773番1、773番7	
調製・訂正年月日	令和2年11月20日調製					
形質変更時要届出区域の概況	下水処理場跡地				面積	2,881.4 m ²
法第14条第3項の規定に基づき指定された形質変更時要届出区域にあっては、その旨				土地所有者の意向により、法第14条第3項の規定に基づき指定された形質変更時要届出区域である。		
最大形質変更深さより1メートルを超える深さの位置について試料採取等の対象としなかった土壤汚染状況調査の結果により指定された形質変更時要届出区域にあっては、その旨、当該試料採取等の対象としなかった深さの位置及び特定有害物質の種類						
土壤汚染のおそれの把握等、試料採取等を行う区画の選定等又は試料採取等を省略した土壤汚染状況調査の結果により指定された形質変更時要届出区域にあっては、その旨及び当該省略の理由						
汚染の除去等の措置が講じられた形質変更時要届出区域にあっては、その旨及び当該汚染の除去等の措置						
第58条第5項第10号から第13号までに該当する区域にあっては、その旨						
形質変更時要届出区域内の土壤の汚染状態	報告受理年月日	指定に係る特定有害物質の種類	適合しない基準項目		指定調査機関の名称	
	令和2年10月15日	砒素及びその化合物	含有量基準・溶出量基準・第二溶出量基準		ランドソリューション株式会社	
	令和2年10月15日	ふっ素及びその化合物	含有量基準・溶出量基準・第二溶出量基準		ランドソリューション株式会社	
			含有量基準・溶出量基準・第二溶出量基準			
			含有量基準・溶出量基準・第二溶出量基準			
			含有量基準・溶出量基準・第二溶出量基準			
土地の形質の変更の実施状況	届出(着手)時期	完了時期	土地の形質の変更の種類	実施者	土壤搬出	汚染土壤の処理方法
					有・無	
					有・無	
					有・無	

備考1 この用紙の大きさは、日本工業規格A4とすること。
2 「形質変更時要届出区域内の土壤の汚染状態」については、土壤その他の試料の採取を行った日、当該試料の測定の結果等を記載した書類を添付すること。

調査対象地周辺位置図

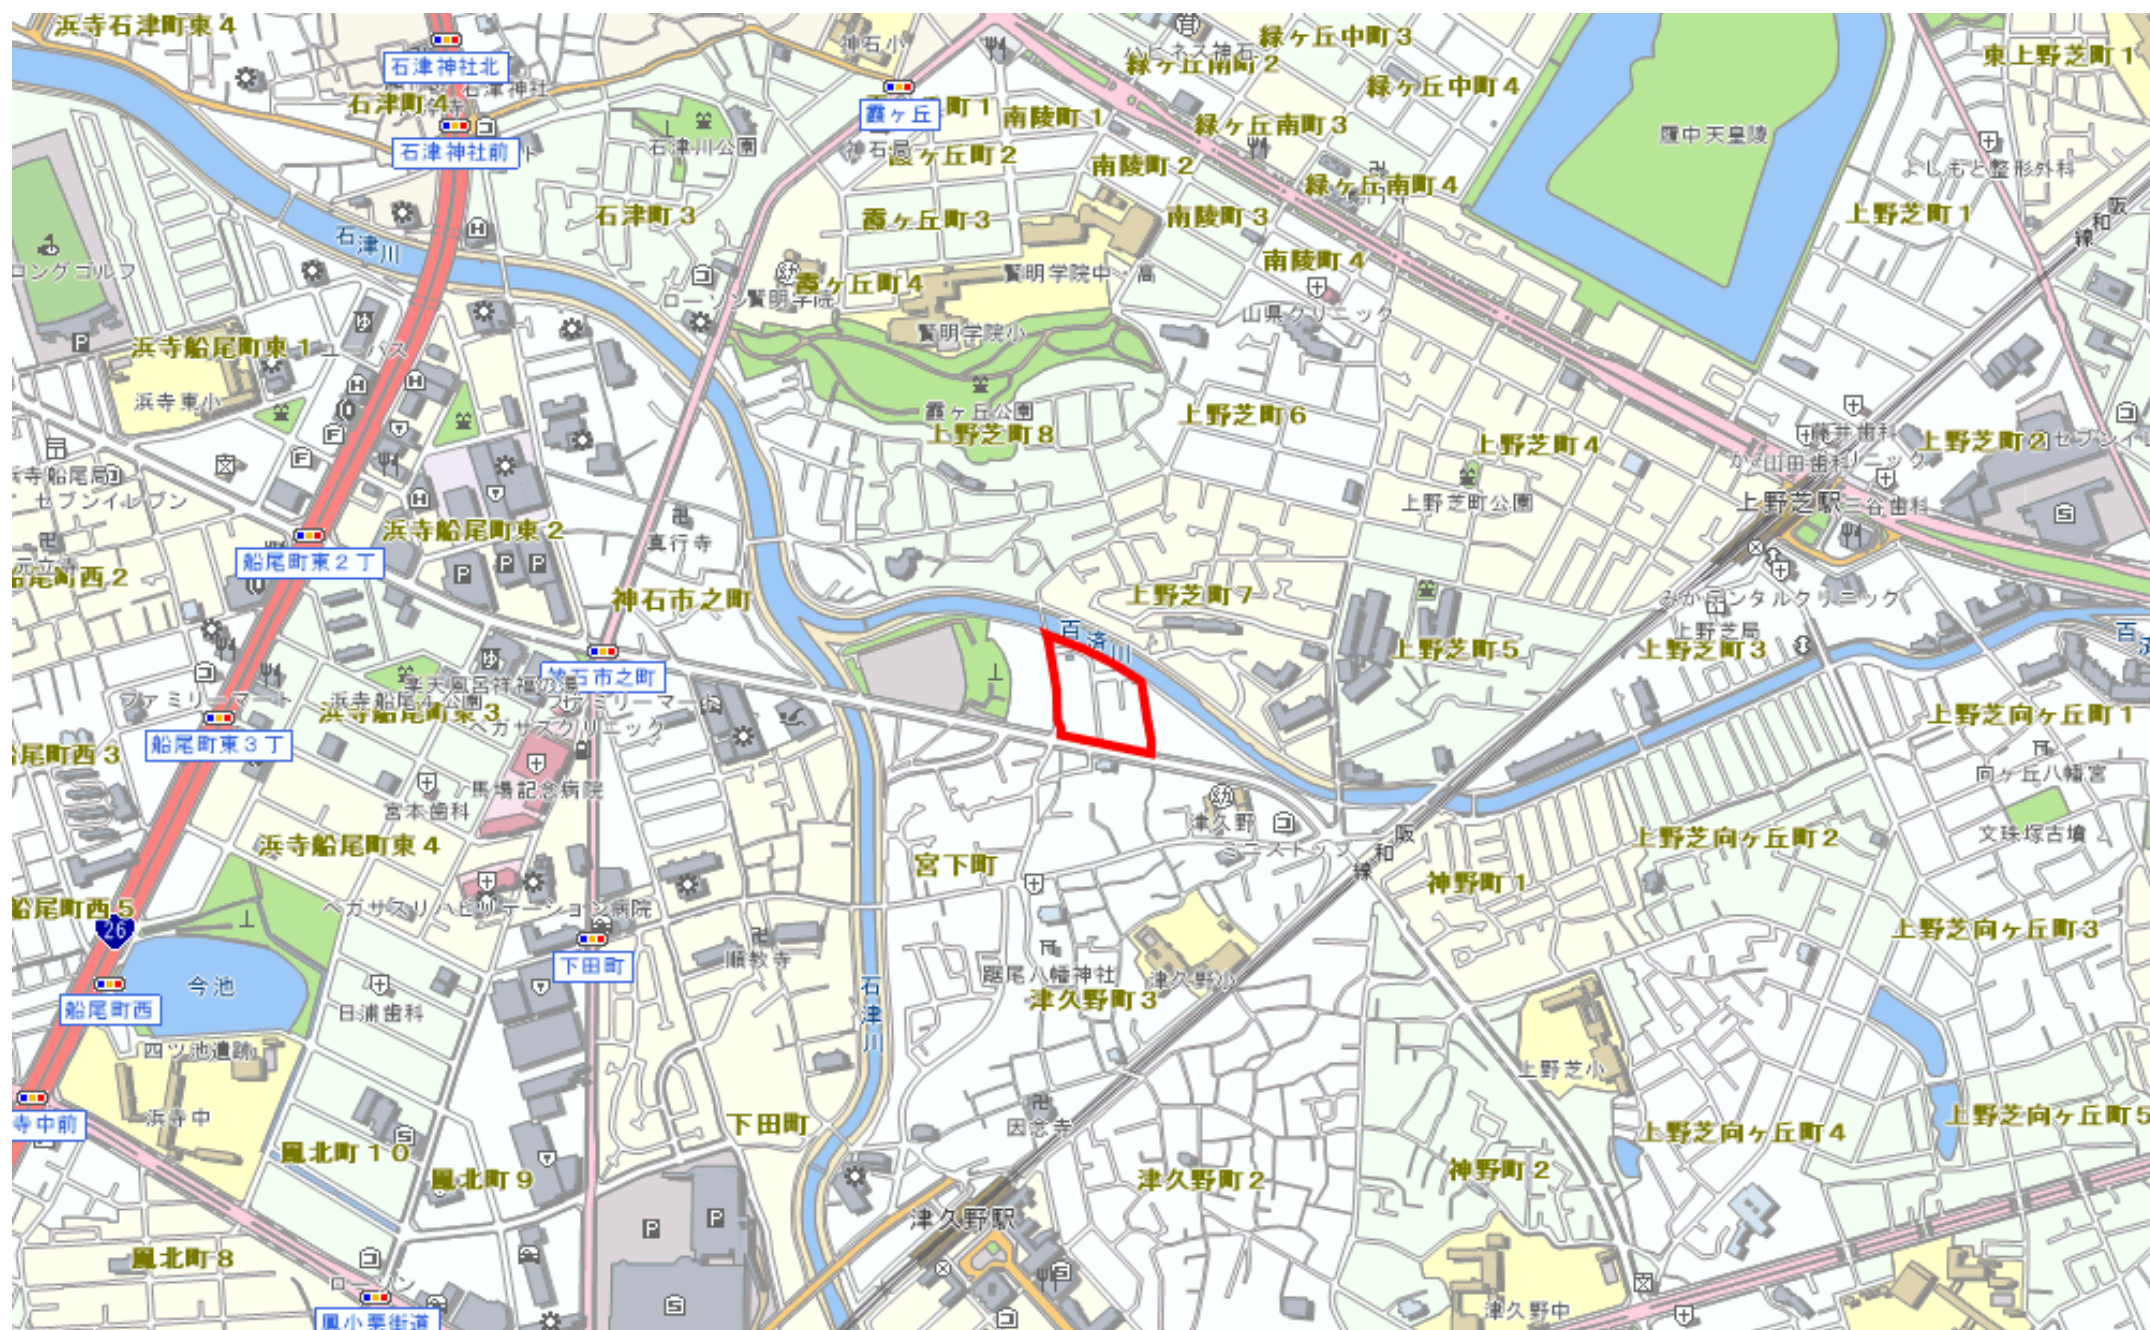

形質変更時要届出区域

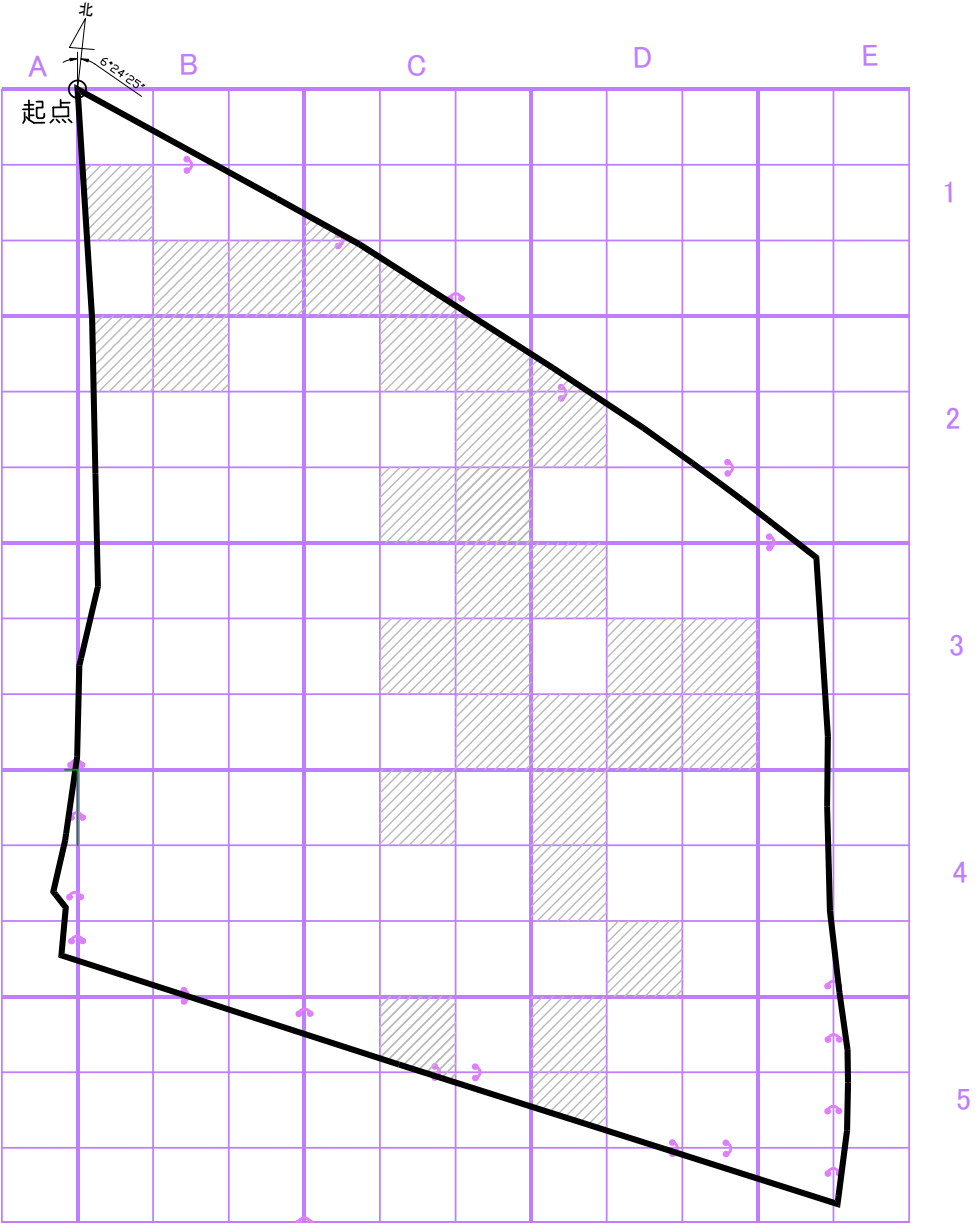

0 10 20 30
SCALE(A4):1/1000 m

凡 例


形質変更時要届出区域

調査対象地

区画統合
30m格子内の区画番号

1	2	3
4	5	6
7	8	9

形質変更時要届出区域と公図の重ね合わせ図

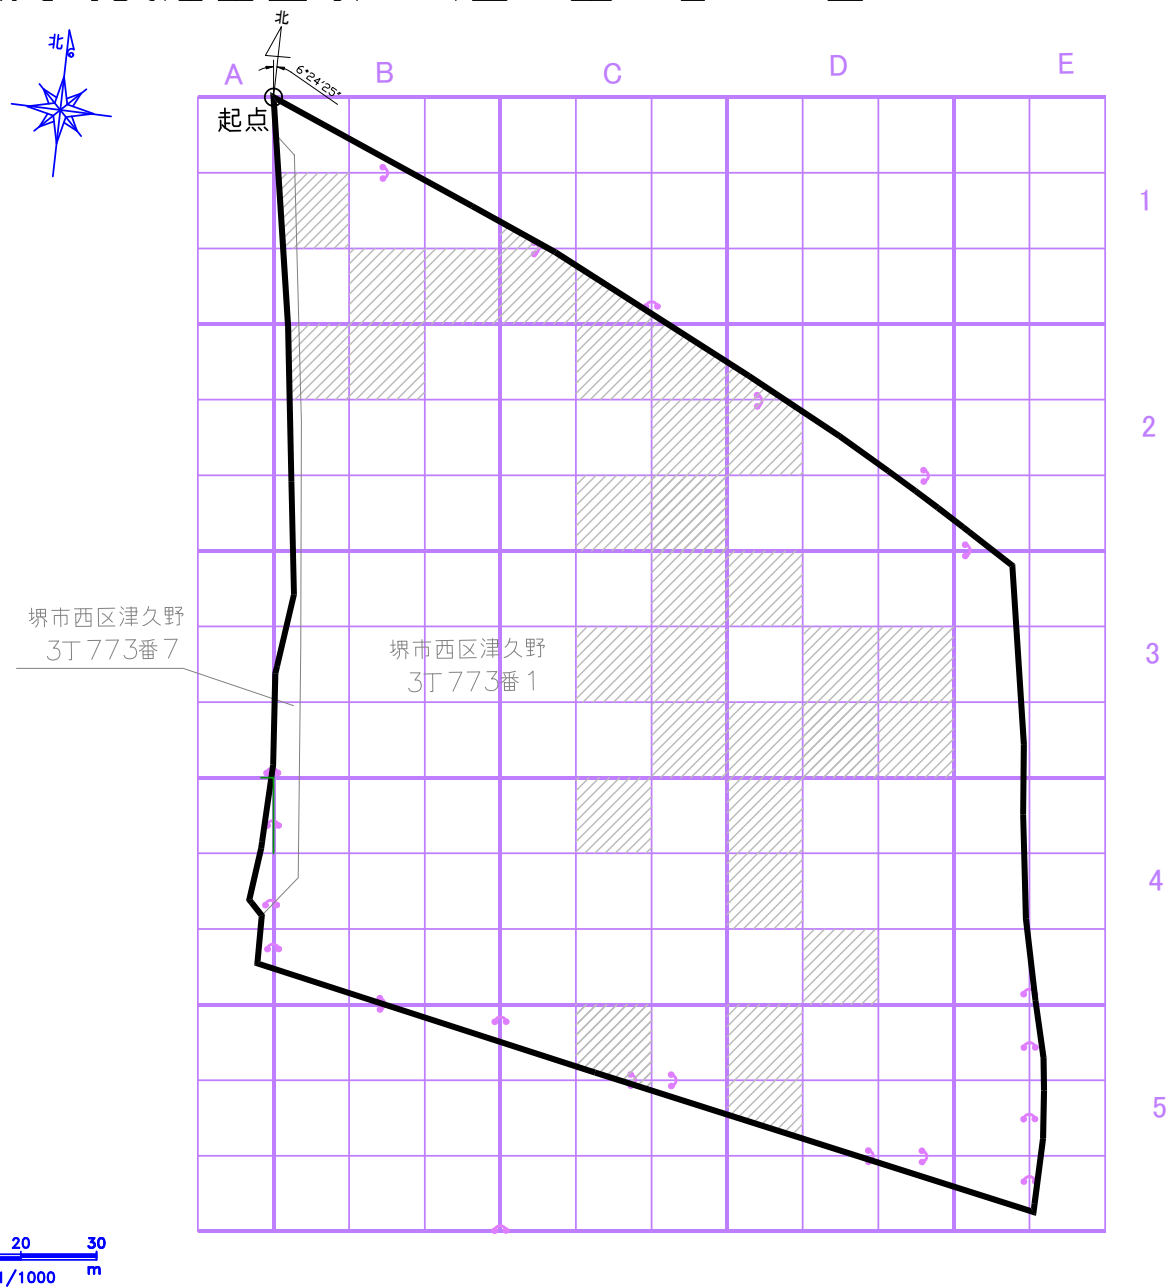

凡 例


 形質変更時要届出区域

 調査対象地

 区画統合
30m格子内の区画番号

1	2	3
4	5	6
7	8	9

区画統合図

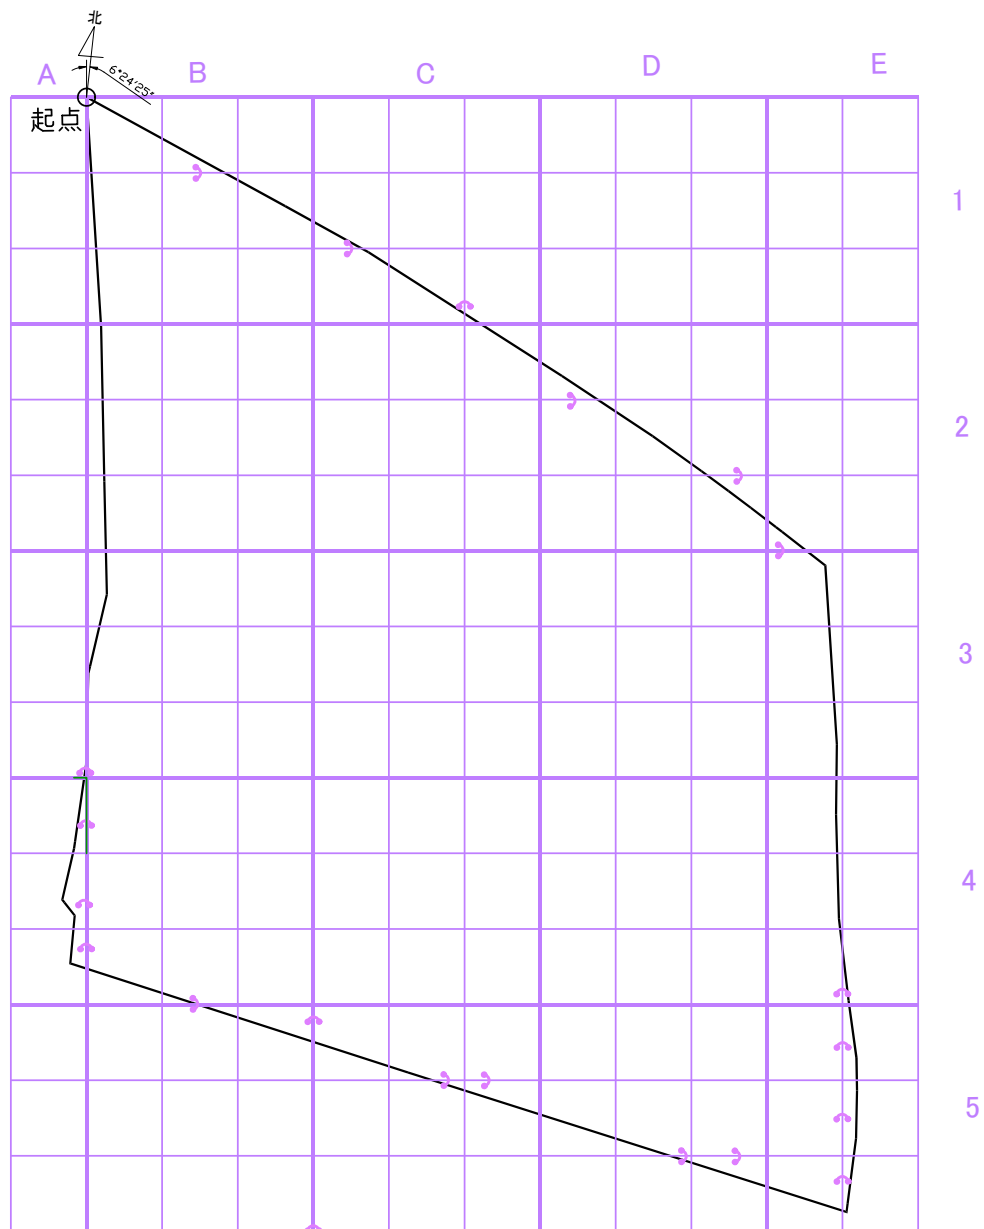

0 10 20 30
SCALE(A4):1/1000 m



凡 例

— 調査対象地

区画統合
30m格子内の区画番号

1	2	3
4	5	6
7	8	9

試料採取地点図

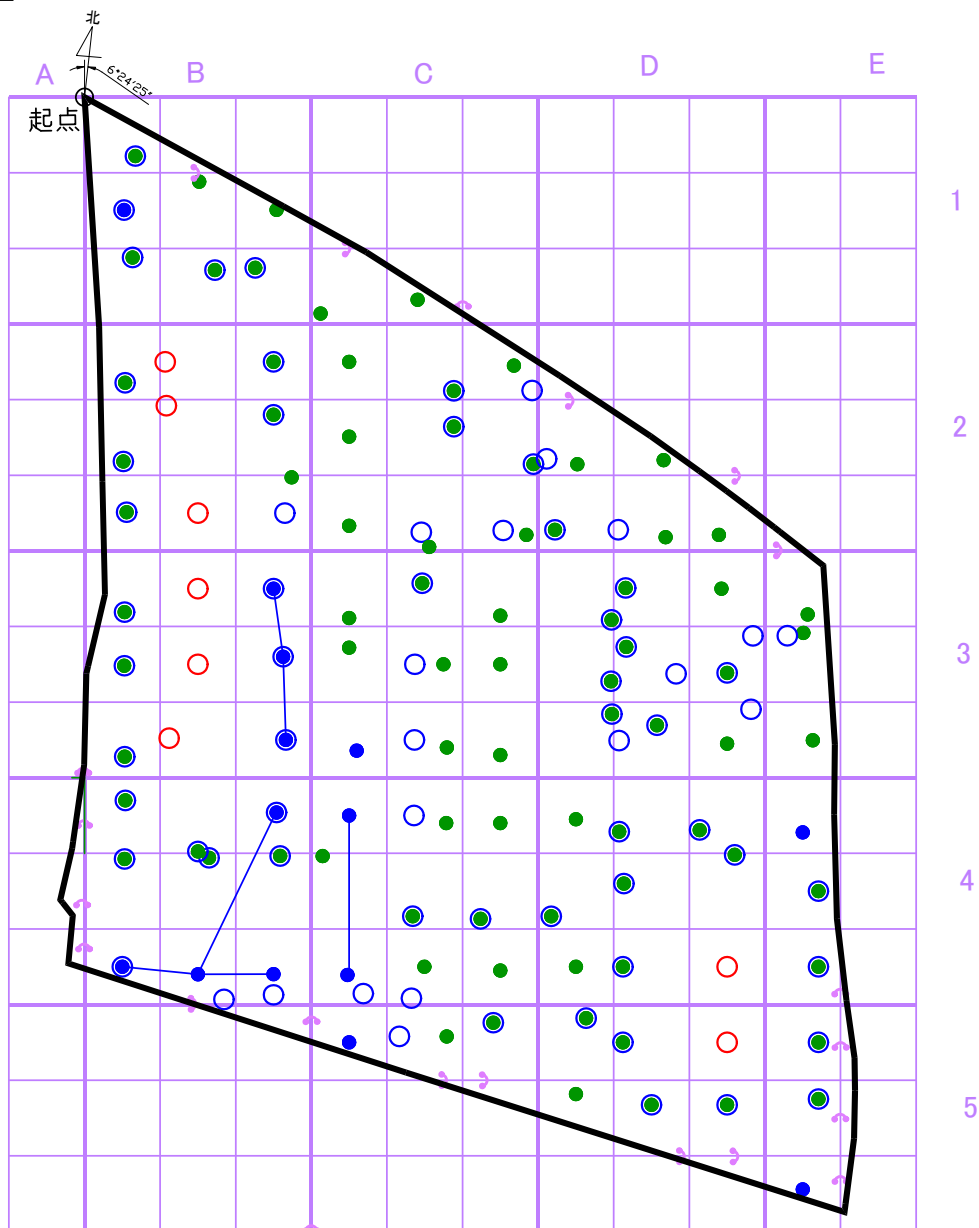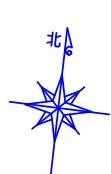

0 10 20 30
SCALE(A4):1/1000 m

凡 例


- 土壌調査地点（全部対象区画）
（現在の地表面対象）（82地点）
- 土壌調査地点（一部対象区画）
（現在の地表面対象）
（8エリア14地点）
- 土壌調査地点（全部対象区画）
（排水経路の深さ対象）（71地点）
（ボーリングによる採取）
- 土壌調査地点（全部対象区画）
（排水経路の深さ対象）（8地点）
（ピット底面からの採取）

— 調査対象地

区画統合
30m格子内の区画番号

1	2	3
4	5	6
7	8	9

ふっ素及びその化合物（土壌溶出量）基準不適合区画

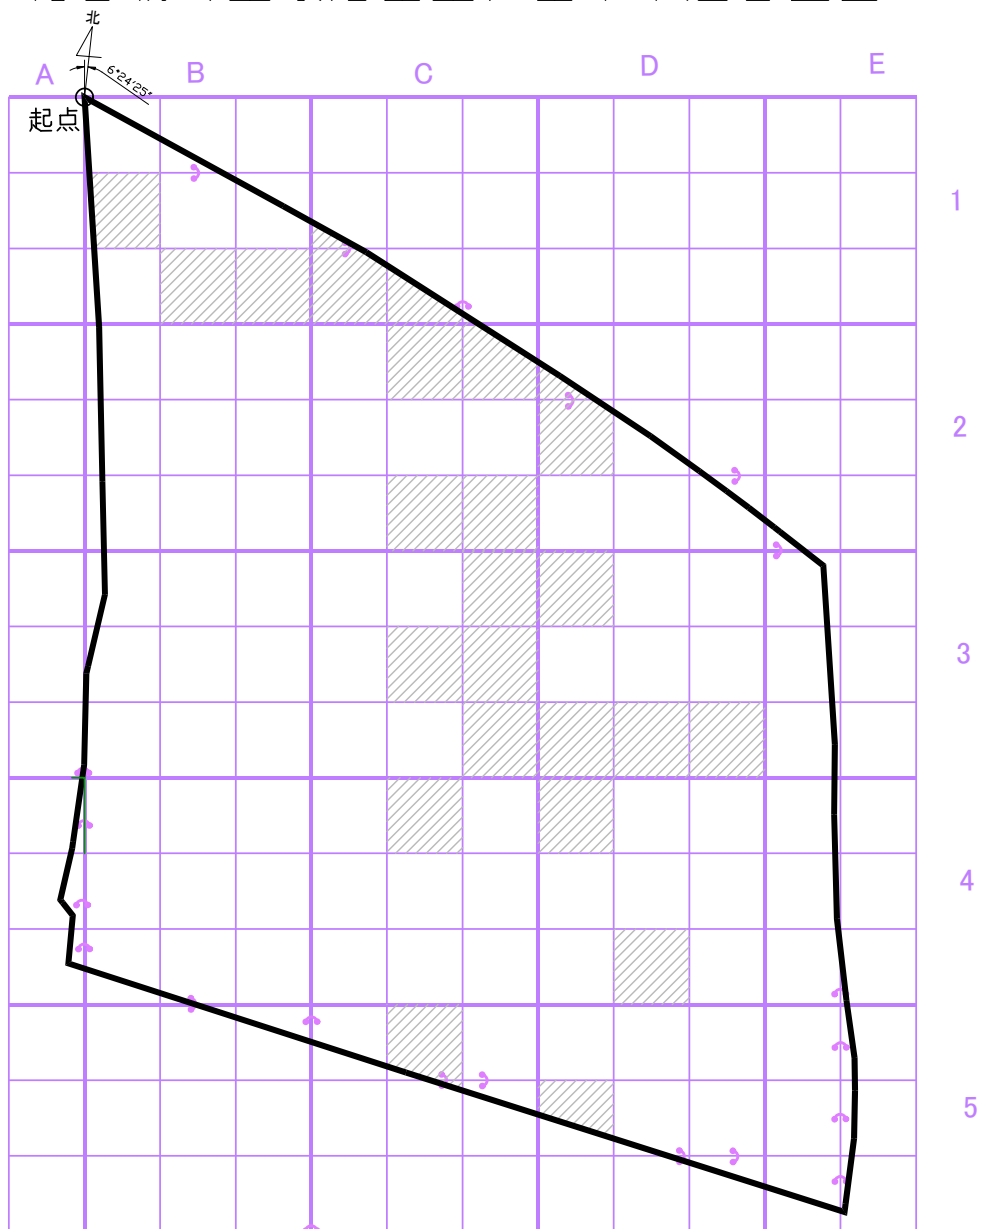

0 10 20 30
SCALE(A4):1/1000 m

凡 例



ふっ素及びその化合物
土壌溶出量基準不適合区画




調査対象地

区画統合

30m格子内の区画番号

1	2	3
4	5	6
7	8	9

ひ素及びその化合物（土壌溶出量）基準不適合区画

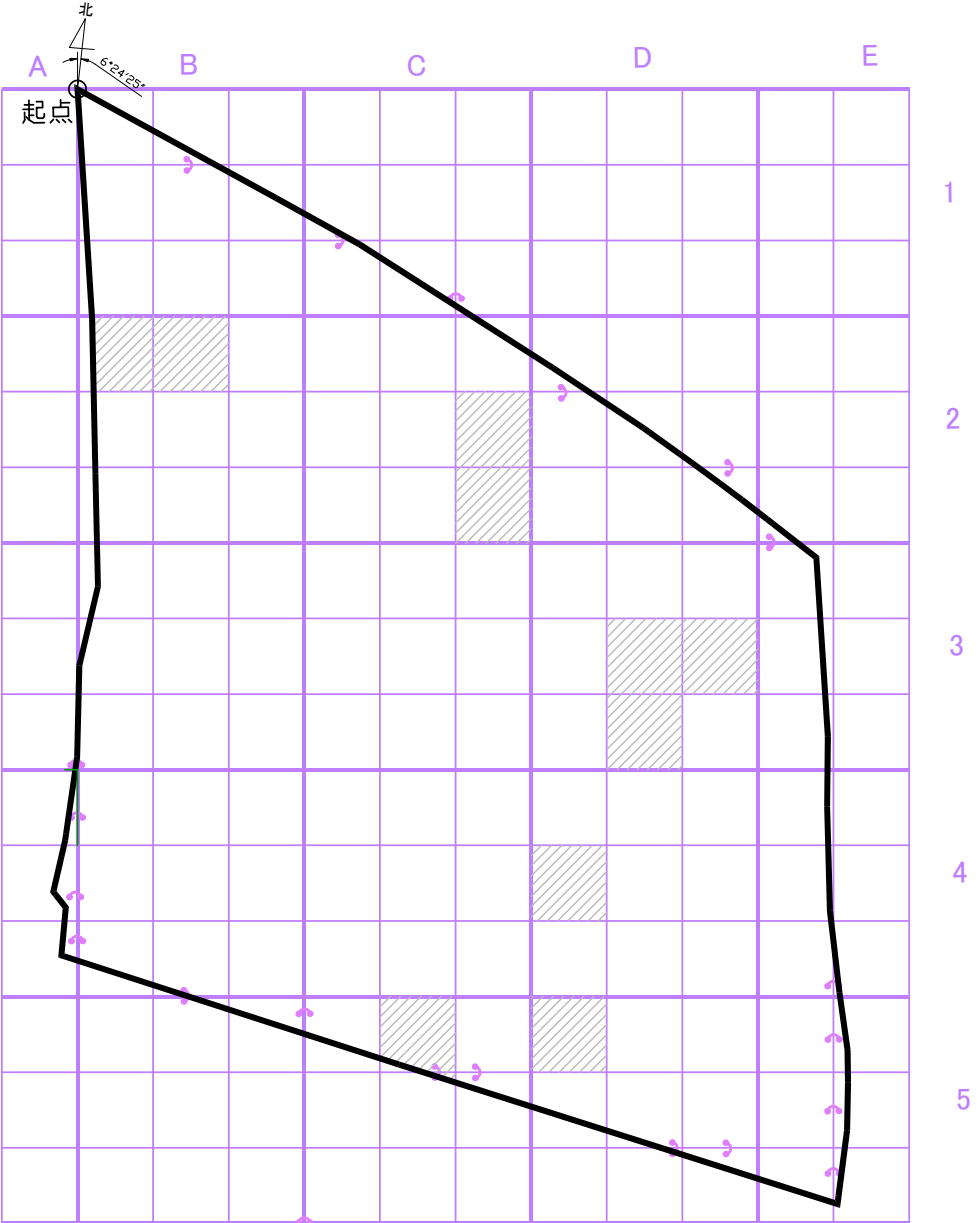

0 10 20 30
SCALE(A4):1/1000 m

凡 例

ひ素及びその化合物
土壌溶出量基準不適合区画

調査対象地

区画統合
30m格子内の区画番号

1	2	3
4	5	6
7	8	9

土壌調査基準不適合一覧表

物質 試料名	第二種特定有害物質：土壌溶出量(mg/L)	
	砒素及びその化合物	ふっ素及びその化合物
B1(4)	0.001	1.1
B1-8	0.002	0.83
B1-8(ピット下)	0.005	0.81
B1-9	0.002	0.91
B2-1(配管下)	0.011	0.19
B2-1(ピット下)	0.011	0.22
B2-2(ピット下)	0.042	0.11
C1-7	0.001 未満	0.91
C1-8	0.001	1.7
C2-2	0.001	1.4
C2-3b(配管下)	0.004	1.2
C2-6(ピット下)	0.012	0.45
C2-8a	0.002	1.4
C2-8b(配管下)	0.003	1.4
C2-9a	0.004	1.9
C2-9b(配管下)	0.020	0.22
C3-3	0.004	2.4
C3-5a	0.005	4.4
C3-6	0.003	3.2
C3-9	0.001	0.92
C4-2a	0.001	1.0
C4-2b(配管下)	0.002	1.4
C5-2a	0.003	0.84
C5-2b(配管下)	0.046	0.45
D2-4b(配管下)	0.004	1.3
D3-1(配管下)	0.002	1.9
D3-5b(ピット下)	0.025	0.18
D3-6a(ピット下)	0.014	0.26
D3-7	0.006	1.0
D3-7(配管下)	0.005	1.0
D3-8a	0.005	1.0
D3-8b(配管下)	0.025	0.60
D3-9a	0.005	0.86
D3-9b(配管下)	0.003	1.7
D3-9b(ピット下)	0.002	0.82
D4-1a	0.003	1.2
D4-4a(配管下)	0.015	0.30
D4-8	0.002	1.1
D4-8(ピット下)	0.001	0.97
D5-1(ピット下)	0.018	0.53
D5-4	0.006	0.85
土壌溶出量基準	0.01以下	0.8以下
第二溶出量基準	0.3以下	24以下
定量下限値	0.001	0.08

注1) は、対象物質が土壌溶出量基準不適合であることを示す。

注2) は、対象物質が第二溶出量基準不適合であることを示す。

注3) B1(4)はB1エリアにおいて4の区画にて試料採取したことを示す。