


大浜公園

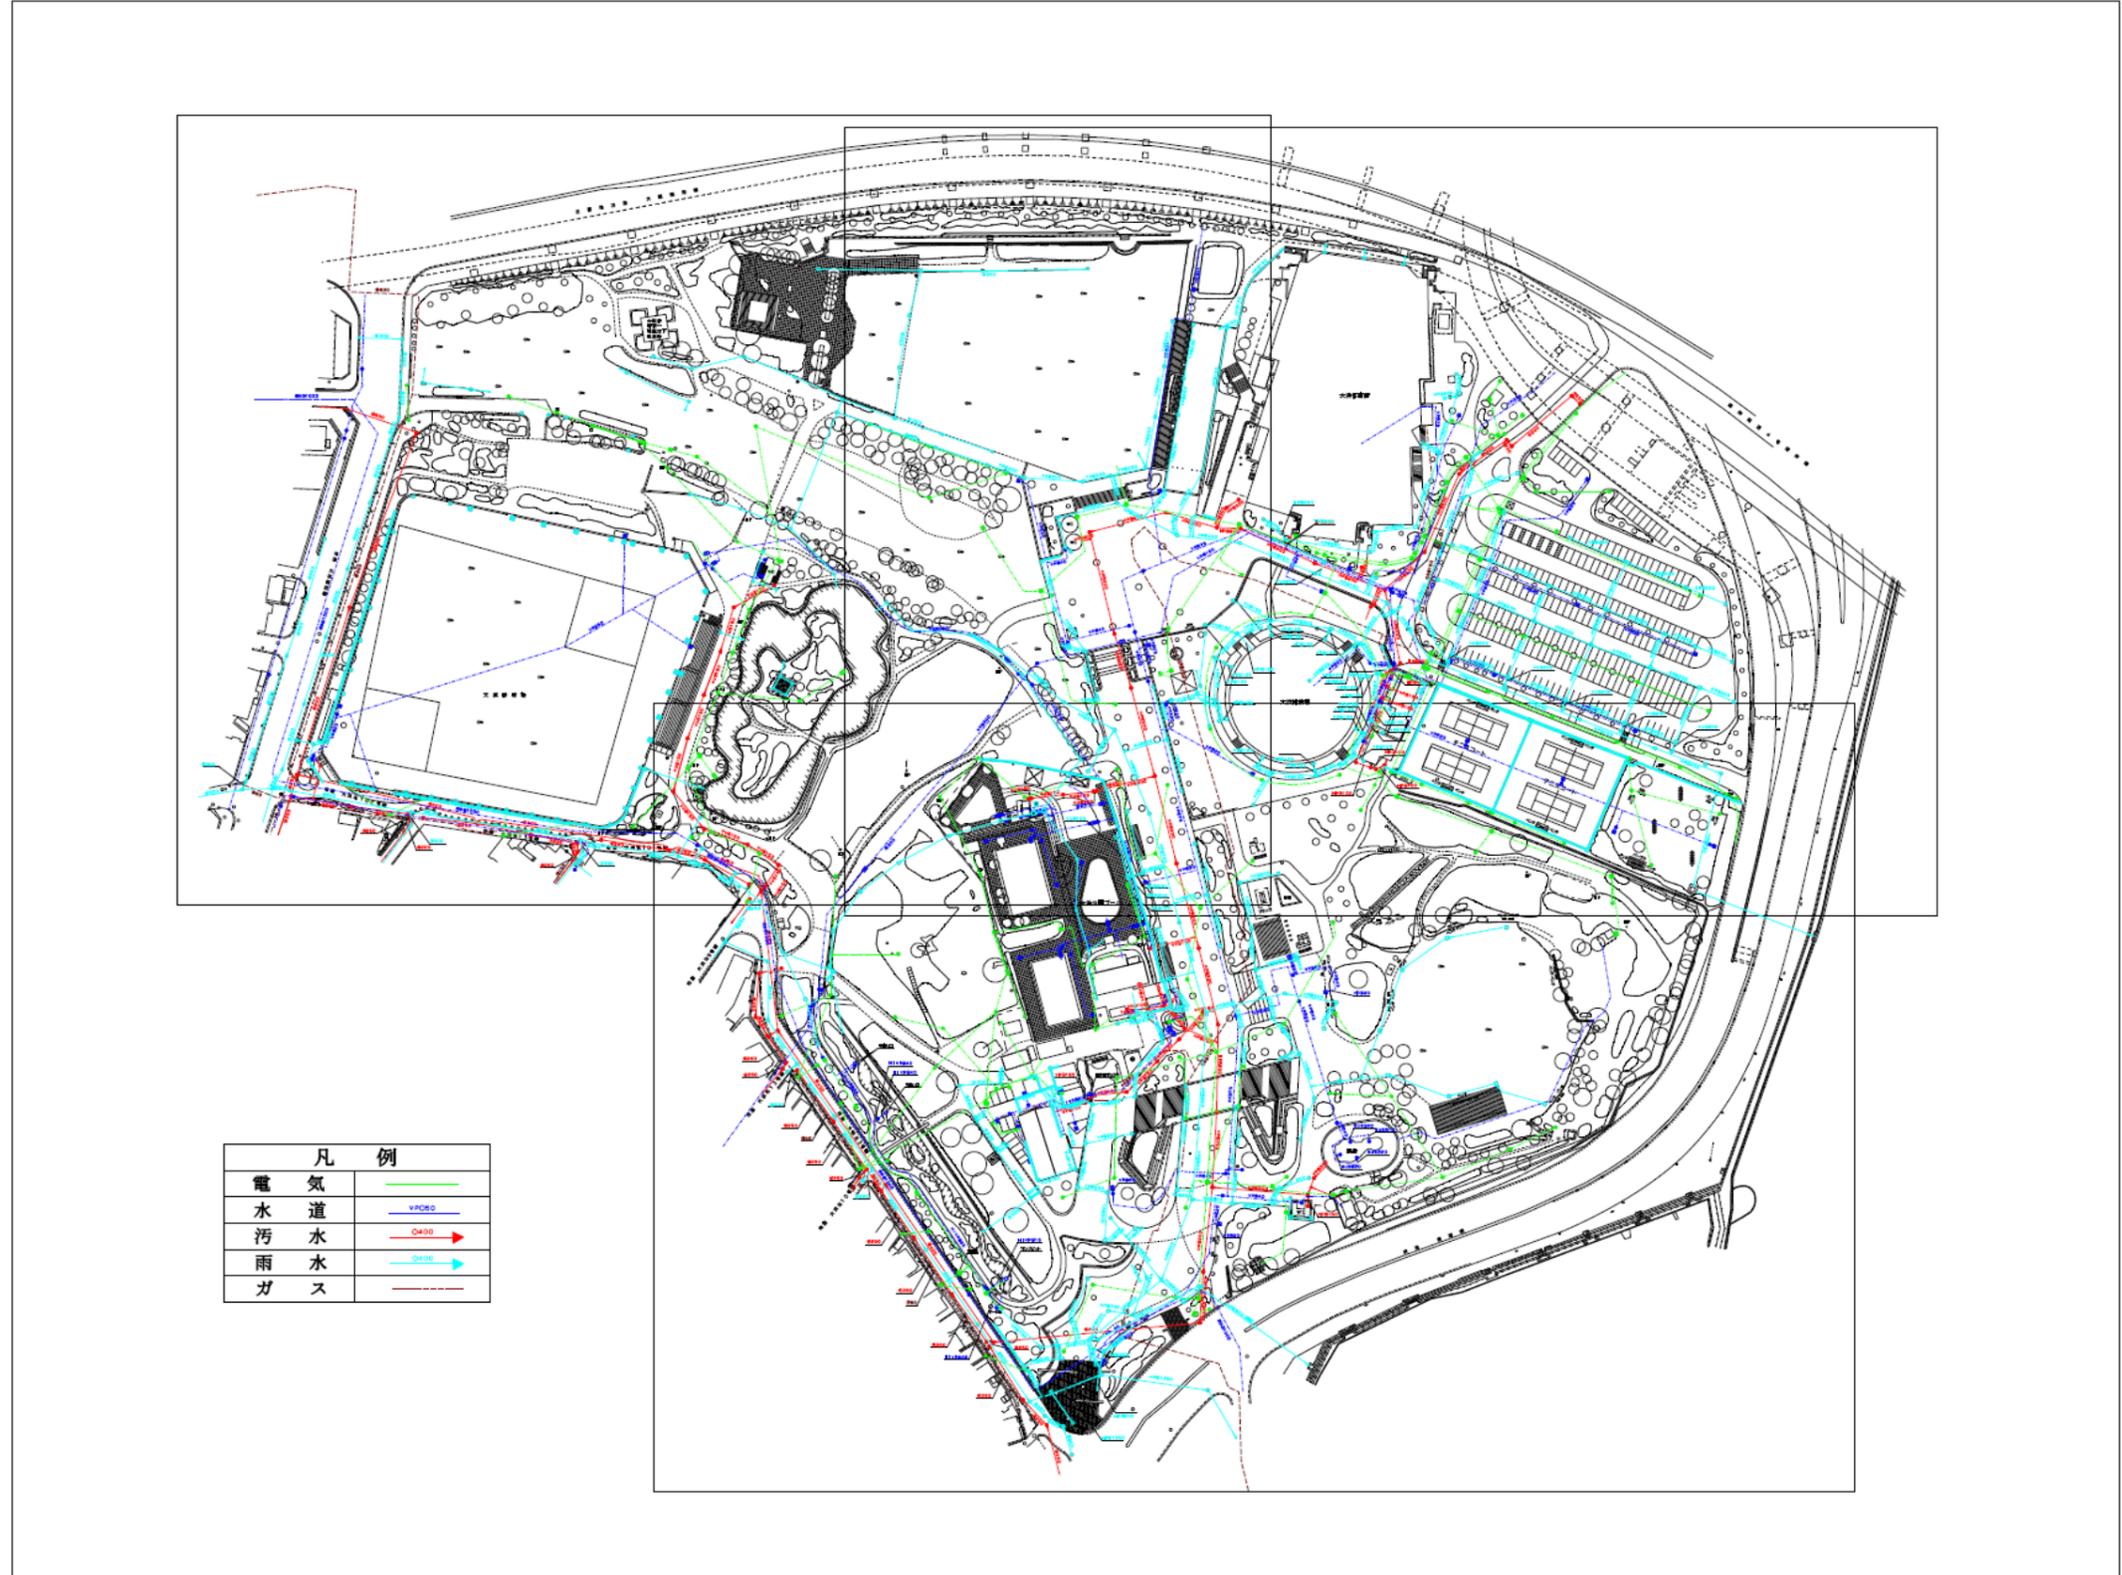

凡 例	
電 気	— (Green line)
水 道	— (Blue line)
汚 水	— (Red line with arrow)
雨 水	— (Cyan line with arrow)
ガ ス	- - - (Red dashed line)

