

令和 6 年 6 月 20 日
堺 市

防災行政無線（同報系）屋外拡声子局整備工事（石津川水系ほか）の設計図書の訂正について（通知）

防災行政無線（同報系）屋外拡声子局整備工事（石津川水系ほか）の設計図書について、以下のとおり、一部訂正しますので、お知らせします。

現在、堺市入札情報公開システムに掲載されている書類は訂正済みですので、再度、ダウンロードしていただくか、お持ちの書類を訂正していただきますようお願いいたします。

なお、開札予定日時、入札書の提出期間の変更はありません。

ご迷惑をお掛けし、お詫び申し上げます。

1. 工事発注仕様書・設計書・数量総括表・図面の訂正箇所

<工事発注仕様書>

- ・第 1 章 総則 5 新設屋外拡声子局 1 ページ 25 行目
- ・第 1 章 総則 6 既設屋外拡声子局 2 ページ 4 行目、14 行目
- ・第 3 章 設備特記仕様書 5 装置一覧 25 ページ 31 行目、32 行目
- ・第 3 章 設備特記仕様書 5 装置一覧 26 ページ 9 行目、17 行目
- ・第 3 章 設備特記仕様書 6 機器の性能 32 ページ 27 行目、28 行目

<設計書>

- ・工事内訳 頁 0-0001 5 行目
- ・工事内訳 頁 0-0004 8 行目
- ・工事内訳 頁 0-0007 8 行目
- ・工事内訳 頁 0-0010 5 行目
- ・工事内訳 頁 0-0010 9 行目
- ・工事内訳 頁 0-0011 2 行目
- ・工事内訳 頁 0-0012 1 行目
- ・工事内訳 頁 0-0012 9 行目
- ・工事内訳 頁 0-0013 6 行目
- ・工事内訳 頁 0-0015 6 行目
- ・工事内訳 頁 0-0018 3 行目
- ・工事内訳 頁 0-0018 5 行目
- ・工事内訳 頁 0-0023 8 行目
- ・工事内訳 頁 0-0025 1 行目

- ・工事内訳 頁 0-0025 3 行目
- ・工事内訳 頁 0-0030 1 行目
- ・工事内訳 頁 0-0030 3 行目
- ・工事内訳 頁 0-0030 9 行目
- ・工事内訳 頁 0-0031 2 行目
- ・工事内訳 頁 0-0035 7 行目

<数量総括表>

- ・1/19 ページ 上部
- ・1/19 ページ 5 行目
- ・2/19 ページ 14 行目
- ・3/19 ページ 17 行目
- ・4/19 ページ 17 行目
- ・4/19 ページ 21 行目
- ・4/19 ページ 23 行目
- ・5/19 ページ 7 行目
- ・5/19 ページ 15 行目
- ・5/19 ページ 21 行目
- ・6/19 ページ 15 行目
- ・7/19 ページ 15 行目
- ・7/19 ページ 17 行目
- ・9/19 ページ 17 行目
- ・10/19 ページ 4 行目
- ・10/19 ページ 6 行目
- ・12/19 ページ 1 行目
- ・12/19 ページ 3 行目
- ・12/19 ページ 9 行目
- ・12/19 ページ 11 行目
- ・14/19 ページ 4 行目

<図面>

- ・図面番号 027 新湊小学校（更新）装柱図
- ・図面番号 031 錦小学校（更新）装柱図
- ・図面番号 033 熊野小学校（更新）装柱図
- ・図面番号 037 浜寺中学校（更新）装柱図
- ・図面番号 041 西区役所（更新）装柱図

- ・図面番号 047 下の池公園（更新）装柱図
- ・図面番号 051 美木多上公園（更新）装柱図
- ・図面番号 055 檜尾（更新）装柱図
- ・図面番号 063 梅緑地北（更新）装柱図
- ・図面番号 064 屋外拡声子局空中線及びスピーカー方位角図

2. 訂正及び補足説明について

訂正後抜粋資料において、項目の訂正及び補足説明を行っている部分について、赤枠で表現していますので、訂正前訂正後の赤枠を比較し、ご確認ください。

問 い 合 わ せ 先	担当課：危機管理室危機管理課 電 話：0 7 2－2 2 8－7 6 0 5
----------------------------	---

設計書正誤表

工事名称：防災行政無線（同報系）屋外拡声子局整備工事（石津川水系ほか）

誤				正				
ページ	費目・工種・施工名称・規格	数量	単位	ページ	費目・工種・施工名称・規格	数量	単位	備考
工事発注仕様書 1ページ 25行目	N6 三原台中学校 南区三原台1丁8 120W 新設			工事発注仕様書 1ページ 25行目	N6 三原台中学校 南区三原台1丁12-1 120W 新設			
工事発注仕様書 2ページ 4行目	42 おおとり 西区鳳東町4丁444番1号 240W モータサイレン変更			工事発注仕様書 2ページ 4行目	42 おおとり 西区鳳南町4丁444番1号 240W モータサイレン変更			
工事発注仕様書 2ページ 14行目	74 桐緑地北 南区御池台5丁2地先 120W モータサイレン増設			工事発注仕様書 2ページ 14行目	74 桐緑地北 南区御池台5丁2地先 240W モータサイレン増設			
工事発注仕様書 25ページ 31行目	空中線 10台 3素子八木型、送受信用			工事発注仕様書 25ページ 31行目	空中線 10台 3素子八木型、5素子八木型送受信用			
工事発注仕様書 25ページ 32行目	同軸避雷器 10台 60MHz帯用			工事発注仕様書 25ページ 32行目	同軸避雷器 17台 60MHz帯用			
工事発注仕様書 26ページ 9行目	高機能スピーカ 1台 60W ミニコンパクトタイプ			工事発注仕様書 26ページ 9行目	高機能スピーカ 3台 60W ミニコンパクトタイプ			
工事発注仕様書 26ページ 17行目	サイレン制御盤 12台 三相3.7kw用			工事発注仕様書 26ページ 17行目	サイレン制御盤 9台 三相3.7kw用			
工事発注仕様書 32ページ 27, 28行目	構造 電源部・インバーター盤別筐体 屋外電柱取付型			工事発注仕様書 32ページ 27, 28行目	構造 電源部・インバーター盤別筐体 サイレン制御機能 屋外電柱取付型、自立型			

設計書正誤表

工事名称：防災行政無線（同報系）屋外拡声子局整備工事（石津川水系ほか）

誤				正				
ページ	費目・工種・施工名称・規格	数量	単位	ページ	費目・工種・施工名称・規格	数量	単位	備考
工事内訳 頁0-0001 5行目	屋外拡声送受信装置 240W、アンサーバック付	2	台	工事内訳 頁0-0001 5行目	屋外拡声送受信装置 240W、アンサーバック付	8	台	
工事内訳 頁0-0004 8行目	サイレン制御盤 3.7kW用	12	台	工事内訳 頁0-0004 8行目	サイレン制御盤 3.7kW用	9	台	
工事内訳 頁0-0007 8行目	取付バンド 3BD-HD-17 同等品以上	116	個	工事内訳 頁0-0007 8行目	取付バンド 3BD-HD-17 同等品以上	110	個	
工事内訳 頁0-0010 5行目	電源ケーブル EM 600V CE/F5.5sq-3C	266	m	工事内訳 頁0-0010 5行目	電源ケーブル EM 600V CE/F5.5sq-3C	268	m	
工事内訳 頁0-0010 9行目	制御ケーブル CVV2sq-5C	168	m	工事内訳 頁0-0010 9行目	制御ケーブル CVV2sq-5C	207	m	
工事内訳 頁0-0011 2行目	通信ケーブル CPEV0.65-2P	72	m	工事内訳 頁0-0011 2行目	通信ケーブル CPEV0.65-2P	104	m	
工事内訳 頁0-0012 1行目	取付バンド SFT-N209 同等品以上	17	個	工事内訳 頁0-0012 1行目	取付バンド SFT-N209 同等品以上	25	個	
工事内訳 頁0-0012 9行目	防水型ボックスコネクタ WBG-24	134	個	工事内訳 頁0-0012 9行目	防水型ボックスコネクタ WBG-24	133	個	

設計書正誤表

工事名称：防災行政無線（同報系）屋外拡声子局整備工事（石津川水系ほか）

誤				正				
ページ	費目・工種・施工名称・規格	数量	単位	ページ	費目・工種・施工名称・規格	数量	単位	備考
工事内訳 頁0-0013 6行目	ビニル被覆金属製可とう電線管 #24	179	m	工事内訳 頁0-0013 6行目	ビニル被覆金属製可とう電線管 #24	191	m	
工事内訳 頁0-0015 6行目	取付バンド IBT-308 同等品以上	72	個	工事内訳 頁0-0015 6行目	取付バンド IBT-308 同等品以上	80	個	
工事内訳 頁0-0018 3行目	屋外拡声送受信装置設置 240W, アンサーバック付	2	台	工事内訳 頁0-0018 3行目	屋外拡声送受信装置設置 240W, アンサーバック付	8	台	
工事内訳 頁0-0018 5行目	屋外拡声送受信装置設置（再利用） 240W, アンサーバック付	7	台	工事内訳 頁0-0018 5行目	屋外拡声送受信装置設置（再利用） 240W, アンサーバック付	6	台	
工事内訳 頁0-0023 8行目	サイレン制御盤設置 3.7KW用	12	台	工事内訳 頁0-0023 8行目	サイレン制御盤設置 3.7KW用	9	台	
工事内訳 頁0-0025 1行目	屋外拡声送受信装置調整 240W, アンサーバック付	2	台	工事内訳 頁0-0025 1行目	屋外拡声送受信装置調整 240W, アンサーバック付	8	台	
工事内訳 頁0-0025 3行目	屋外拡声送受信装置調整（再利用） 240W, アンサーバック付	7	台	工事内訳 頁0-0025 3行目	屋外拡声送受信装置調整（再利用） 240W, アンサーバック付	6	台	
工事内訳 頁0-0030 1行目	電源ケーブル 屋外管内配線設置 EM600V CE/F5.5sq-3C	254	m	工事内訳 頁0-0030 1行目	電源ケーブル 屋外管内配線設置 EM600V CE/F5.5sq-3C	256	m	

設計書正誤表

工事名称：防災行政無線（同報系）屋外拡声子局整備工事（石津川水系ほか）

誤				正				
ページ	費目・工種・施工名称・規格	数量	単位	ページ	費目・工種・施工名称・規格	数量	単位	備考
工事内訳 頁0-0030 3行目	制御ケーブル 屋外管内配線設置 C V V 2 s q - 5 C	168	m	工事内訳 頁0-0030 3行目	制御ケーブル 屋外管内配線設置 C V V 2 s q - 5 C	207	m	
工事内訳 頁0-0030 9行目	通信ケーブル 屋外管内配線設置 C P E V 0 . 6 5 - 2 P	72	m	工事内訳 頁0-0030 9行目	通信ケーブル 屋外管内配線設置 C P E V 0 . 6 5 - 2 P	104	m	
工事内訳 頁0-0031 2行目	ビニル被覆金属製可とう電線管 屋外露出配線設置 # 2 4	179	m	工事内訳 頁0-0031 2行目	ビニル被覆金属製可とう電線管 屋外露出配線設置 # 2 4	191	m	
工事内訳 頁0-0035 7行目	屋外拡声送受信装置撤去（再利用） 2 4 0 W , アンサーバック付	7	台	工事内訳 頁0-0035 7行目	屋外拡声送受信装置撤去（再利用） 2 4 0 W , アンサーバック付	12	台	
数量総括表 1/19ページ 上部	①レベル6行の「工事区分・工種・種別」欄の表示内容は契約事項とし、その他積算要素（工法名・歩掛条件・その他施工のための手段等）については契約事項とならない。			数量総括表 1/19ページ 上部	①レベル4行の数量・単位欄が「1式」以外の場合、配下のレベル6行は積算要素であり、数量・単位欄は契約事項でないため非表示としている。 ②レベル6行の「工事区分・工種・種別」欄の表示内容のうち「規格（材質）」に係るものは契約事項とし、その他積算要素（機械・工法名・歩掛条件等）については契約事項とならない。 ③レベル6行の基礎砕石や基礎の厚さ等の表示において、「〇〇以上●●未満」といった一定の範囲表示があるものについては、設計図書等の契約書記による価格を契約事項とする。また、その厚さ等の範囲については、設計図書等において変更があった場合でも、表示内容の範囲に収まっていれば積算単価は同一となるため金額変更の対象とはならない。 ④レベル4行以下の、施工能力にある期間と単位にある期間については契約事項とならない。（例：年・月・日・時間など）			
数量総括表 1/19ページ 5行目	屋外拡声送受信装置 240W、アンサーバック付	2	台	数量総括表 1/19ページ 5行目	屋外拡声送受信装置 240W、アンサーバック付	8	台	
数量総括表 2/19ページ 14行目	サイレン制御盤 3. 7kW用	12	台	数量総括表 2/19ページ 14行目	サイレン制御盤 3. 7kW用	9	台	
数量総括表 3/19ページ 17行目	取付バンド 3BD-HD-17 同等品以上	116	個	数量総括表 3/19ページ 17行目	取付バンド 3BD-HD-17 同等品以上	110	個	

設計書正誤表

工事名称：防災行政無線（同報系）屋外拡声子局整備工事（石津川水系ほか）

誤				正				
ページ	費目・工種・施工名称・規格	数量	単位	ページ	費目・工種・施工名称・規格	数量	単位	備考
数量総括表	電源ケーブル			数量総括表	電源ケーブル			
4/19ページ	EM 600V CE/F5.5sq-3C			4/19ページ	EM 600V CE/F5.5sq-3C			
17行目		266	m	17行目		268	m	
数量総括表	制御ケーブル			数量総括表	制御ケーブル			
4/19ページ	CVV2sq-5C			4/19ページ	CVV2sq-5C			
21行目		168	m	21行目		207	m	
数量総括表	通信ケーブル			数量総括表	通信ケーブル			
4/19ページ	CPEV0.65-2P			4/19ページ	CPEV0.65-2P			
23行目		72	m	23行目		104	m	
数量総括表	取付バンド			数量総括表	取付バンド			
5/19ページ	SFT-N209 同等品以上			5/19ページ	SFT-N209 同等品以上			
7行目		17	個	7行目		25	個	
数量総括表	防水型ボックスコネクタ			数量総括表	防水型ボックスコネクタ			
5/19ページ	WBG-24			5/19ページ	WBG-24			
15行目		134	個	15行目		133	個	
数量総括表	ビニル被覆金属製可とう電線管			数量総括表	ビニル被覆金属製可とう電線管			
5/19ページ	#24			5/19ページ	#24			
21行目		179	m	21行目		191	m	
数量総括表	取付バンド			数量総括表	取付バンド			
6/19ページ	IBT-308 同等品以上			6/19ページ	IBT-308 同等品以上			
15行目		72	個	15行目		80	個	
数量総括表	屋外拡声送受信装置設置			数量総括表	屋外拡声送受信装置設置			
7/19ページ	240W, アンサーバック付			7/19ページ	240W, アンサーバック付			
15行目		2	台	15行目		8	台	

設計書正誤表

工事名称：防災行政無線（同報系）屋外拡声子局整備工事（石津川水系ほか）

誤				正				
ページ	費目・工種・施工名称・規格	数量	単位	ページ	費目・工種・施工名称・規格	数量	単位	備考
数量総括表	屋外拡声送受信装置設置（再利用）			数量総括表	屋外拡声送受信装置設置（再利用）			
7/19ページ	240W, アンサーバック付			7/19ページ	240W, アンサーバック付			
17行目		7	台	17行目		6	台	
数量総括表	サイレン制御盤設置			数量総括表	サイレン制御盤設置			
9/19ページ	3.7KW用			9/19ページ	3.7KW用			
17行目		12	台	17行目		9	台	
数量総括表	屋外拡声送受信装置調整			数量総括表	屋外拡声送受信装置調整			
10/19ページ	240W, アンサーバック付			10/19ページ	240W, アンサーバック付			
4行目		2	台	4行目		8	台	
数量総括表	屋外拡声送受信装置調整（再利用）			数量総括表	屋外拡声送受信装置調整（再利用）			
10/19ページ	240W, アンサーバック付			10/19ページ	240W, アンサーバック付			
6行目		7	台	6行目		6	台	
数量総括表	電源ケーブル 屋外管内配線設置			数量総括表	電源ケーブル 屋外管内配線設置			
12/19ページ	EM600V CE/F5.5sq-3C			12/19ページ	EM600V CE/F5.5sq-3C			
1行目		254	m	1行目		256	m	
数量総括表	制御ケーブル 屋外管内配線設置			数量総括表	制御ケーブル 屋外管内配線設置			
12/19ページ	CVV2sq-5C			12/19ページ	CVV2sq-5C			
3行目		168	m	3行目		207	m	
数量総括表	通信ケーブル 屋外管内配線設置			数量総括表	通信ケーブル 屋外管内配線設置			
12/19ページ	CPEV0.65-2P			12/19ページ	CPEV0.65-2P			
9行目		72	m	9行目		104	m	
数量総括表	ビニル被覆金属製可とう電線管			数量総括表	ビニル被覆金属製可とう電線管			
12/19ページ	屋外露出配線設置 #24			12/19ページ	屋外露出配線設置 #24			
11行目		179	m	11行目		191	m	

設計書正誤表

工事名称：防災行政無線（同報系）屋外拡声子局整備工事（石津川水系ほか）

誤				正				
ページ	費目・工種・施工名称・規格	数量	単位	ページ	費目・工種・施工名称・規格	数量	単位	備考
数量総括表	屋外拡声送受信装置撤去（再利用）			数量総括表	屋外拡声送受信装置撤去（再利用）			
14/19ページ	240W, アンサーバック付			14/19ページ	240W, アンサーバック付			
4行目		7	台	4行目		12	台	

図 面 正 誤 表

工事名称：防災行政無線（同報系）屋外拡声子局整備工事（石津川水系ほか）

図面No.	図 面 名 称	訂 正 箇 所	誤	正	備考
027	新湊小学校（更新）装柱図	図面内表記内容	—	C9 取付バンド SFT-N209 4個 新設	追記
027	新湊小学校（更新）装柱図	図面内表記内容	D1 制御ケーブル CVV2sq-5C 4.5m	D1 制御ケーブル CVV2sq-5C 4m	訂正
027	新湊小学校（更新）装柱図	図面内表記内容	D5 ビニル被覆金属製可とう電線管 #24 3.5m	D5 ビニル被覆金属製可とう電線管 #24 10m	訂正
027	新湊小学校（更新）装柱図	図面内表記内容	J5 サイレン制御盤 3.7kw用 1台 新設	—	削除
027	新湊小学校（更新）装柱図	図面内表記内容	J5 バックアップ電源ユニット	J5 バックアップ電源ユニット サイレン制御盤含む 自立型	訂正
027	新湊小学校（更新）装柱図	図面内表記内容	J9 取付バンド 3BD-HD-17 4個	J9 取付バンド 3BD-HD-17 2個	訂正
027	新湊小学校（更新）装柱図	図面内表記内容	装柱図S=1/100（施工後）別紙図面「訂正前」	装柱図S=1/100（施工後）別紙図面「訂正後」	訂正
031	錦小学校（更新）装柱図	図面内表記内容	—	C9 取付バンド SFT-N209 4個 新設	追記

図面No.	図 面 名 称	訂 正 箇 所	誤	正	備考
031	錦小学校（更新）装柱図	図面内表記内容	D1 制御ケーブル CVV2sq-5C 4.5m	D1 制御ケーブル CVV2sq-5C 42m	訂正
031	錦小学校（更新）装柱図	図面内表記内容	D5 ビニル被覆金属製可とう電線管 #24 3.5m	D5 ビニル被覆金属製可とう電線管 #24 9m	訂正
031	錦小学校（更新）装柱図	図面内表記内容	J5 サイレン制御盤 3.7kw用 1台 新設	—	削除
031	錦小学校（更新）装柱図	図面内表記内容	J5 バックアップ電源ユニット	J5 バックアップ電源ユニット サイレン制御盤含む	訂正
031	錦小学校（更新）装柱図	図面内表記内容	J6 通信ケーブル CPEV0.65-2P 6m	J6 通信ケーブル CPEV0.65-2P 38m	訂正
031	錦小学校（更新）装柱図	図面内表記内容	J9 取付バンド 3BD-HD-17 2個 新設	—	削除
031	錦小学校（更新）装柱図	図面内表記内容	装柱図（屋上）S=1/100（施工後）、装柱図（地上）S=1/100（施工後）別紙図面「訂正前」	装柱図（屋上）S=1/100（施工後）、装柱図（地上）S=1/100（施工後）別紙図面「訂正後」	訂正
033	熊野小学校(更新)装柱図	図面内表記内容	C3 スピーカケーブル屋外管内 VCT1.25sq-4C 12m 新設、C3 スピーカケーブル屋外露出 VCT1.25sq-4C 2m 新設	C3 スピーカケーブル VCT1.25sq-4C 14m 新設	訂正
033	熊野小学校(更新)装柱図	図面内表記内容	D1 電源ケーブル EM600V CE/F5.5sq-3C 12.5m	D1 電源ケーブル EM600V CE/F5.5sq-3C 15m	訂正
033	熊野小学校(更新)装柱図	図面内表記内容	D1 制御ケーブル CVV2sq-5C 12.5m	D1 制御ケーブル CVV2sq-5C 15m	訂正

図面No.	図 面 名 称	訂 正 箇 所	誤	正	備考
033	熊野小学校(更新)装柱図	図面内表記内容	D6 防水型防水型ボックスコネクター WBG-24 7個	D6 防水型防水型ボックスコネクター WBG-24 6個	訂正
033	熊野小学校(更新)装柱図	図面内表記内容	J5 サイレン制御盤 3.7kw用 1台 新設	—	削除
033	熊野小学校(更新)装柱図	図面内表記内容	J5 バックアップ電源ユニット	J5 バックアップ電源ユニット サイレン制御盤含む	訂正
033	熊野小学校(更新)装柱図	図面内表記内容	J9 取付バンド 3BD-HD-17 2個 新設	—	削除
033	熊野小学校(更新)装柱図	図面内表記内容	装柱図S=1/100 別紙図面「訂正前」	装柱図S=1/100 別紙図面「訂正後」	訂正
037	浜寺中学校(更新)装柱図	図面内表記内容	F1 屋外拡声受信装置 240W、アンサーバック付 0台 既設	F1 屋外拡声受信装置 240W、アンサーバック付 1台 撤去・新設	訂正
037	浜寺中学校(更新)装柱図	図面内表記内容	—	F3 取付バンド IBT-308 2個 新設	追記
037	浜寺中学校(更新)装柱図	図面内表記内容	装柱図S=1/100 (施工後) 別紙図面「訂正前」	装柱図S=1/100 (施工後) 別紙図面「訂正後」	訂正
041	西区役所(更新)装柱図	図面内表記内容	F1 屋外拡声受信装置 240W、アンサーバック付 0台 既設	F1 屋外拡声受信装置 240W、アンサーバック付 1台 撤去・新設	訂正
047	下の池公園(更新)装柱図	図面内表記内容	C3 スピーカケーブル屋外管内 VCT1.25sq-4C 12m 新設、C3 スピーカケーブル屋外露出 VCT1.25sq-4C 2m 新設	C3 スピーカケーブル VCT1.25sq-4C 14m 新設	訂正

図面No.	図 面 名 称	訂 正 箇 所	誤	正	備考
047	下の池公園(更新)装柱図	図面内表記内容	F1 屋外拡声受信装置(移設) 240W、アンサーバック付 1台 新設・移設	F1 屋外拡声受信装置 240W、アンサーバック付 1台 新設	訂正
051	美木多上公園(更新)装柱図	図面内表記内容	F1 屋外拡声受信装置 240W、アンサーバック付 0台 既設	F1 屋外拡声受信装置 240W、アンサーバック付 1台 撤去・新設	訂正
051	美木多上公園(更新)装柱図	図面内表記内容	—	F3 取付バンド IBT-308 2個 新設	追記
051	美木多上公園(更新)装柱図	図面内表記内容	装柱図S=1/100 (施工後) 別紙図面「訂正前」	装柱図S=1/100 (施工後) 別紙図面「訂正後」	訂正
055	檜尾(更新)装柱図	図面内表記内容	F1 屋外拡声受信装置 240W、アンサーバック付 0台 既設	F1 屋外拡声受信装置 240W、アンサーバック付 1台 撤去・新設	訂正
055	檜尾(更新)装柱図	図面内表記内容	—	F3 取付バンド IBT-308 2個 新設	追記
055	檜尾(更新)装柱図	図面内表記内容	装柱図S=1/100 (施工後) 別紙図面「訂正前」	装柱図S=1/100 (施工後) 別紙図面「訂正後」	訂正
063	柵緑地北(更新)装柱図	図面内表記内容	F1 屋外拡声受信装置 240W、アンサーバック付 0台 既設	F1 屋外拡声受信装置 240W、アンサーバック付 1台 撤去・新設	訂正
063	柵緑地北(更新)装柱図	図面内表記内容	—	F3 取付バンド IBT-308 2個 新設	追記
063	柵緑地北(更新)装柱図	図面内表記内容	装柱図S=1/100 (施工後) 別紙図面「訂正前」	装柱図S=1/100 (施工後) 別紙図面「訂正後」	訂正

図面No.	図 面 名 称	訂 正 箇 所	誤	正	備考
064	屋外拡声子局空中線及びスピーカー方位角図	図面内表記内容	74 拇緑地北(既設) 別紙図面「訂正前」	74 拇緑地北(既設) 別紙図面「訂正後」	訂正

抜粋資料

<工事発注仕様書>

第1章 総則 5 新設屋外拡声子局 1 ページ 25 行目

(訂正前)

N6	三原台中学校	南区三原台1丁8	120W	新設
----	--------	----------	------	----

(訂正後)

N6	三原台中学校	南区三原台1丁12-1	120W	新設
----	--------	-------------	------	----

第1章 総則 6 既設屋外拡声子局 2 ページ 4 行目、14 行目

(訂正前)

42	おおとり	西区鳳東町4丁444番1号	240W	モータサイレン変更
----	------	---------------	------	-----------

(訂正後)

42	おおとり	西区鳳南町4丁444番1号	240W	モータサイレン変更
----	------	---------------	------	-----------

(訂正前)

74	梅緑地北	南区御池台5丁2地先	120W	モータサイレン増設
----	------	------------	------	-----------

(訂正後)

74	梅緑地北	南区御池台5丁2地先	240W	モータサイレン増設
----	------	------------	------	-----------

第3章 設備特記仕様書 5 装置一覧 25 ページ 31 行目、32 行目

(訂正前)

空中線	10 台	3 素子八木型、送受信用
-----	------	--------------

(訂正後)

空中線	10 台	3 素子八木型、5 素子八木型送受信用
-----	------	---------------------

(訂正前)

同軸避雷器	10 台	60MHz 帯用
-------	------	----------

(訂正後)

同軸避雷器	17 台	60MHz 帯用
-------	------	----------

第3章 設備特記仕様書 5 装置一覧 26 ページ 9 行目、17 行目

(訂正前)

高機能スピーカ (防災スリム型スピーカ)	1 台	60W ミニコンパクトタイプ
-------------------------	-----	----------------

(訂正後)

高機能スピーカ (防災スリム型スピーカ)	3 台	60W ミニコンパクトタイプ
-------------------------	-----	----------------

(訂正前)

サイレン制御盤	12 台	三相 3.7kw 用
---------	------	------------

(訂正後)

サイレン制御盤	9 台	三相 3.7kw 用
---------	-----	------------

第 3 章 設備特記仕様書 6 機器の性能 32 ページ 27 行目、28 行目

(訂正前)

16) バックアップ電源ユニット

構造 電源部・インバーター盤別筐体
屋外電柱取付型

(訂正後)

16) バックアップ電源ユニット

構造 電源部・インバーター盤別筐体
サイレン制御機能
屋外電柱取付型、自立型

<設計書>

工事内訳 頁 0-0001 5 行目

(訂正前)

4 屋外拡声送受信装置 240W、アンサーバック付	2	台			Y4999	単位数量:(1)
------------------------------	---	---	--	--	-------	------------

(訂正後)

4 屋外拡声送受信装置 240W、アンサーバック付	8	台			Y4999	単位数量:(1)
------------------------------	---	---	--	--	-------	------------

工事内訳 頁 0-0004 8 行目

(訂正前)

4 サイレン制御盤 3.7kw用	12	台			Y4999	単位数量:(1)
---------------------	----	---	--	--	-------	------------

(訂正後)

4 サイレン制御盤 3.7kw用	9	台			Y4999	単位数量:(1)
---------------------	---	---	--	--	-------	------------

工事内訳 頁 0-0007 8 行目

(訂正前)

4	取付バンド 3BD-HD-17 同等品以上	116	個			Y4999	単位数量 : (1)
---	--------------------------	-----	---	--	--	-------	--------------

(訂正後)

4	取付バンド 3BD-HD-17 同等品以上	110	個			Y4999	単位数量 : (1)
---	--------------------------	-----	---	--	--	-------	--------------

工事内訳 頁 0-0010 5 行目

(訂正前)

4	電源ケーブル EM 600V CE/F5.5sq-3C	266	m			Y4999	単位数量 : (1)
---	--------------------------------	-----	---	--	--	-------	--------------

(訂正後)

4	電源ケーブル EM 600V CE/F5.5sq-3C	268	m			Y4999	単位数量 : (1)
---	--------------------------------	-----	---	--	--	-------	--------------

工事内訳 頁 0-0010 9 行目

(訂正前)

4	制御ケーブル CVV2sq-5C	168	m			Y4999	単位数量 : (1)
---	---------------------	-----	---	--	--	-------	--------------

(訂正後)

4	制御ケーブル CVV2sq-5C	207	m			Y4999	単位数量 : (1)
---	---------------------	-----	---	--	--	-------	--------------

工事内訳 頁 0-0011 2 行目

(訂正前)

4	通信ケーブル CPEV0.65-2P	72	m			Y4999	単位数量 : (1)
---	-----------------------	----	---	--	--	-------	--------------

(訂正後)

4	通信ケーブル CPEV0.65-2P	104	m			Y4999	単位数量 : (1)
---	-----------------------	-----	---	--	--	-------	--------------

工事内訳 頁 0-0012 1 行目

(訂正前)

4	取付バンド SFT-N209 同等品以上	17	個			Y4999	単位数量:(1)
---	-------------------------	----	---	--	--	-------	------------

(訂正後)

4	取付バンド SFT-N209 同等品以上	25	個			Y4999	単位数量:(1)
---	-------------------------	----	---	--	--	-------	------------

工事内訳 頁 0-0012 9 行目

(訂正前)

4	防水型ボックスコネクター WBG-24	134	個			Y4999	単位数量:(1)
---	------------------------	-----	---	--	--	-------	------------

(訂正後)

4	防水型ボックスコネクター WBG-24	133	個			Y4999	単位数量:(1)
---	------------------------	-----	---	--	--	-------	------------

工事内訳 頁 0-0013 6 行目

(訂正前)

4	ビニル被覆金属製可とう電線管 #24	179	m			Y4999	単位数量:(1)
---	-----------------------	-----	---	--	--	-------	------------

(訂正後)

4	ビニル被覆金属製可とう電線管 #24	191	m			Y4999	単位数量:(1)
---	-----------------------	-----	---	--	--	-------	------------

工事内訳 頁 0-0015 6 行目

(訂正前)

4	取付バンド IBT-308 同等品以上	72	個			Y4999	単位数量:(1)
---	------------------------	----	---	--	--	-------	------------

(訂正後)

4	取付バンド IBT-308 同等品以上	80	個			Y4999	単位数量:(1)
---	------------------------	----	---	--	--	-------	------------

工事内訳 頁 0-0018 3 行目

(訂正前)

4	屋外拡声送受信装置設置 240W, アンサーバック付	2	台			Y4999	単位数量:(1)
---	-------------------------------	---	---	--	--	-------	------------

(訂正後)

4	屋外拡声送受信装置設置 240W, アンサーバック付	8	台			Y4999	単位数量:(1)
---	-------------------------------	---	---	--	--	-------	------------

工事内訳 頁 0-0018 5 行目

(訂正前)

4	屋外拡声送受信装置設置 (再利用) 240W, アンサーバック付	7	台			Y4999	単位数量:(1)
---	-------------------------------------	---	---	--	--	-------	------------

(訂正後)

4	屋外拡声送受信装置設置 (再利用) 240W, アンサーバック付	6	台			Y4999	単位数量:(1)
---	-------------------------------------	---	---	--	--	-------	------------

工事内訳 頁 0-0023 8 行目

(訂正前)

4	サイレン制御盤設置 3.7KW用	12	台			Y4999	単位数量:(1)
---	---------------------	----	---	--	--	-------	------------

(訂正後)

4	サイレン制御盤設置 3.7KW用	9	台			Y4999	単位数量:(1)
---	---------------------	---	---	--	--	-------	------------

工事内訳 頁 0-0025 1 行目

(訂正前)

4	屋外拡声送受信装置調整 240W, アンサーバック付	2	台			Y4999	単位数量:(1)
---	-------------------------------	---	---	--	--	-------	------------

(訂正後)

4	屋外拡声送受信装置調整 240W, アンサーバック付	8	台			Y4999	単位数量:(1)
---	-------------------------------	---	---	--	--	-------	------------

工事内訳 頁 0-0025 3 行目

(訂正前)

4	屋外拡声送受信装置調整 (再利用) 240W, アンサーバック付	7	台			Y4999	単位数量 : (1)
---	-------------------------------------	---	---	--	--	-------	--------------

(訂正後)

4	屋外拡声送受信装置調整 (再利用) 240W, アンサーバック付	6	台			Y4999	単位数量 : (1)
---	-------------------------------------	---	---	--	--	-------	--------------

工事内訳 頁 0-0030 1 行目

(訂正前)

4	電源ケーブル 屋外管内配線設置 EM600V CE/F5.5sq-3C	254	m			Y4999	単位数量 : (1)
---	--	-----	---	--	--	-------	--------------

(訂正後)

4	電源ケーブル 屋外管内配線設置 EM600V CE/F5.5sq-3C	256	m			Y4999	単位数量 : (1)
---	--	-----	---	--	--	-------	--------------

工事内訳 頁 0-0030 3 行目

(訂正前)

4	制御ケーブル 屋外管内配線設置 CVV2sq-5C	168	m			Y4999	単位数量 : (1)
---	------------------------------	-----	---	--	--	-------	--------------

(訂正後)

4	制御ケーブル 屋外管内配線設置 CVV2sq-5C	207	m			Y4999	単位数量 : (1)
---	------------------------------	-----	---	--	--	-------	--------------

工事内訳 頁 0-0030 9 行目

(訂正前)

4	通信ケーブル 屋外管内配線設置 CPEV0.65-2P	72	m			Y4999	単位数量 : (1)
---	--------------------------------	----	---	--	--	-------	--------------

(訂正後)

4	通信ケーブル 屋外管内配線設置 CPEV0.65-2P	104	m			Y4999	単位数量 : (1)
---	--------------------------------	-----	---	--	--	-------	--------------

工事内訳 頁 0-0031 2 行目

(訂正前)

4	ビニル被覆金属製可とう電線管 屋外露出配線設置 #24	179	m		Y4999	単位数量:(1)
---	--------------------------------	-----	---	--	-------	------------

(訂正後)

4	ビニル被覆金属製可とう電線管 屋外露出配線設置 #24	191	m		Y4999	単位数量:(1)
---	--------------------------------	-----	---	--	-------	------------

工事内訳 頁 0-0035 7 行目

(訂正前)

4	屋外拡声送受信装置撤去 (再利用) 240W, アンサーバック付	7	台		Y4999	単位数量:(1)
---	-------------------------------------	---	---	--	-------	------------

(訂正後)

4	屋外拡声送受信装置撤去 (再利用) 240W, アンサーバック付	12	台		Y4999	単位数量:(1)
---	-------------------------------------	----	---	--	-------	------------

<数量総括表>

1/19 ページ上部

(訂正前)

数量総括表

①レベル6行の「工事区分・工種・種別・細別」欄の表示内容は契約事項とし、その他積算要素(工法名・歩掛条件・その他施工のための手段等)については契約事項とならない。

(訂正後)

数量総括表

- ①レベル4行の数量・単位欄が「1式」以外の場合、配下のレベル6行は積算要素であり、数量・単位欄は契約事項でないため非表示としている。
- ②レベル6行の「工事区分・工種・種別・細別」欄の表示内容のうち「規格(材質)」に係るものは契約事項とし、その他積算要素(機械・工法名・歩掛条件等)については契約事項とならない。
- ③レベル6行の基礎砕石や舗装の厚さ等の表示において、「〇〇以上●●未満」といった一定の範囲表示があるものについては、設計図面等他の契約書類による規格を契約事項とする。また、その厚さ等の規格については、設計図面等において変更があった場合でも、表示内容の範囲に収まっていれば積算単価は同一となるため金額変更の対象とはならない。
- ④レベル4行以下の、施工能力にある期間と単位にある期間については契約事項とならない。(例:年・月・日・時間など)

1/19 ページ 5 行目

(訂正前)

4	屋外拡声送受信装置 240W, アンサーバック付	台	2		
---	-----------------------------	---	---	--	--

(訂正後)

4	屋外拡声送受信装置 240W, アンサーバック付	台	8		
---	-----------------------------	---	---	--	--

2/19 ページ 14 行目

(訂正前)

4	サイレン制御盤 3.7kW用	台	12	
---	-------------------	---	----	--

(訂正後)

4	サイレン制御盤 3.7kW用	台	9	
---	-------------------	---	---	--

3/19 ページ 17 行目

(訂正前)

4	取付バンド 3BD-HD-17 同等品以上	個	116	
---	--------------------------	---	-----	--

(訂正後)

4	取付バンド 3BD-HD-17 同等品以上	個	110	
---	--------------------------	---	-----	--

4/19 ページ 17 行目

(訂正前)

4	電源ケーブル EM 600V CE/F5.5sq-3C	m	266	
---	--------------------------------	---	-----	--

(訂正後)

4	電源ケーブル EM 600V CE/F5.5sq-3C	m	268	
---	--------------------------------	---	-----	--

4/19 ページ 21 行目

(訂正前)

4	制御ケーブル CVV2sq-5C	m	168	
---	---------------------	---	-----	--

(訂正後)

4	制御ケーブル CVV2sq-5C	m	207	
---	---------------------	---	-----	--

4/19 ページ 23 行目

(訂正前)

4	通信ケーブル CPEV0.65-2P	m	72	
---	-----------------------	---	----	--

(訂正後)

4	通信ケーブル CPEV0.65-2P	m	104	
---	-----------------------	---	-----	--

5/19 ページ 7 行目

(訂正前)

4	取付バンド SFT-N209 同等品以上	個	17	
---	-------------------------	---	----	--

(訂正後)

4	取付バンド SFT-N209 同等品以上	個	25	
---	-------------------------	---	----	--

5/19 ページ 15 行目

(訂正前)

4	防水型ボックスコネクタ WBG-24	個	134	
---	-----------------------	---	-----	--

(訂正後)

4	防水型ボックスコネクタ WBG-24	個	133	
---	-----------------------	---	-----	--

5/19 ページ 21 行目

(訂正前)

4	ビニル被覆金属製可とう電線管 #24	m	179	
---	-----------------------	---	-----	--

(訂正後)

4	ビニル被覆金属製可とう電線管 #24	m	191	
---	-----------------------	---	-----	--

6/19 ページ 15 行目

(訂正前)

4	取付バンド IBT-308 同等品以上	個	72	
---	------------------------	---	----	--

(訂正後)

4	取付バンド IBT-308 同等品以上	個	80	
---	------------------------	---	----	--

7/19 ページ 15 行目

(訂正前)

4	屋外拡声送受信装置設置 240W, アンサーバック付	台	2	
---	-------------------------------	---	---	--

(訂正後)

4	屋外拡声送受信装置設置 240W, アンサーバック付	台	8	
---	-------------------------------	---	---	--

7/19 ページ 17 行目

(訂正前)

4	屋外拡声送受信装置設置 (再利用) 240W, アンサーバック付	台	7	
---	-------------------------------------	---	---	--

(訂正後)

4	屋外拡声送受信装置設置 (再利用) 240W, アンサーバック付	台	6	
---	-------------------------------------	---	---	--

9/19 ページ 17 行目

(訂正前)

4	サイレン制御盤設置 3.7KW用	台	12	
---	---------------------	---	----	--

(訂正後)

4	サイレン制御盤設置 3.7KW用	台	9	
---	---------------------	---	---	--

10/19 ページ 4 行目

(訂正前)

4	屋外拡声送受信装置調整 240W, アンサーバック付	台		2	
---	-------------------------------	---	--	---	--

(訂正後)

4	屋外拡声送受信装置調整 240W, アンサーバック付	台		8	
---	-------------------------------	---	--	---	--

10/19 ページ 6 行目

(訂正前)

4	屋外拡声送受信装置調整 (再利用) 240W, アンサーバック付	台		7	
---	-------------------------------------	---	--	---	--

(訂正後)

4	屋外拡声送受信装置調整 (再利用) 240W, アンサーバック付	台		6	
---	-------------------------------------	---	--	---	--

12/19 ページ 1 行目

(訂正前)

4	電源ケーブル 屋外管内配線設置 EM600V CE/F5.5sq-3C	m		254	
---	--	---	--	-----	--

(訂正後)

4	電源ケーブル 屋外管内配線設置 EM600V CE/F5.5sq-3C	m		256	
---	--	---	--	-----	--

12/19 ページ 3 行目

(訂正前)

4	制御ケーブル 屋外管内配線設置 CVV2sq-5C	m		168	
---	------------------------------	---	--	-----	--

(訂正後)

4	制御ケーブル 屋外管内配線設置 CVV2sq-5C	m		207	
---	------------------------------	---	--	-----	--

12/19 ページ 9 行目

(訂正前)

4	通信ケーブル 屋外管内配線設置 CPEV0. 65-2P	m	72	
---	---------------------------------	---	----	--

(訂正後)

4	通信ケーブル 屋外管内配線設置 CPEV0. 65-2P	m	104	
---	---------------------------------	---	-----	--

12/19 ページ 11 行目

(訂正前)

4	ビニル被覆金属製可とう電線管 屋外露出配線設置 #24	m	179	
---	--------------------------------	---	-----	--

(訂正後)

4	ビニル被覆金属製可とう電線管 屋外露出配線設置 #24	m	191	
---	--------------------------------	---	-----	--

14/19 ページ 4 行目



(訂正前)

4	屋外拡声送受信装置撤去 (再利用) 240W, アンサーバック付	台	7	
---	-------------------------------------	---	---	--


(訂正後)

4	屋外拡声送受信装置撤去 (再利用) 240W, アンサーバック付	台	12	
---	-------------------------------------	---	----	--


No.	品名	規格	数量	単位	備考
A1	壁面鋼管柱	SS-670 柱体内配線 φ216.3×6800	1	本	既設
A4	壁面取付金具	φ216.3用壁面取付金物	2	個	新設
C1	トランスピーカ	レフレックス型 50W		台	既設
C2	トランスピーカ	ストレート型 50W		台	既設
C2	空中線	3素子八木型 送受信用		基	既設
C10	エントランスキャップ	628用	1	個	撤去・新設
C11	防水型カップリング	WUG-30	1	個	撤去・新設
C12	ビニル被覆金属製可とう電線管	#30	2	m	撤去・新設
C13	防水型ボックスコネクタ	WBG-30	2	個	撤去・新設
C14	レフレックス型スピーカ取付金具	RANH		個	既設
C15	取付バンド	RABD-18		個	既設
C16	ストレート型スピーカ取付金具	RADH-9-2		個	既設
C17	取付バンド	3BD-HD-17		個	既設
C18	空中線取付金具	3素子八木型		個	既設
C19	取付バンド	3BD-HD-17		個	既設
D1	電源ケーブル	EM 600V CE/F5.5sq-3C	40	m	新設
D5	制御ケーブル	CVV2sq-5C	4.5	m	新設
D5	ビニル被覆金属製可とう電線管	#24	3.5	m	新設
D6	防水型ボックスコネクタ	WBG-24	3	個	新設
E1	接地線	EM-1E/F5.5sq	5	m	新設
F1	屋外拡声送受信装置	240W、アンテナ付		台	既設
J1	積算電力量計	自復型遮断器		台	既設
J4	モーターサイレン	AQNR-3W	1	台	撤去・移設
J4		SBGM-3700-6WU	1	台	新設
J4		0.75kW用	1	台	撤去・移設
J5	サイレン制御盤	3.7kW用	1	台	新設
J5	バックアップ電源ユニット		1	台	新設
J5	インバータ盤	3.7kW用	1	台	新設
J6	通信ケーブル	CPEVO.65-2P	6	m	新設
J9	取付バンド	3BD-HD-17	2	個	新設

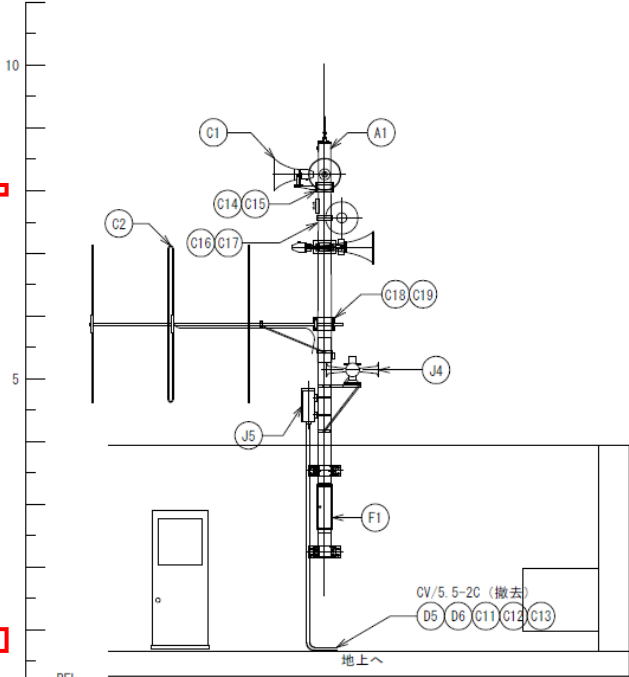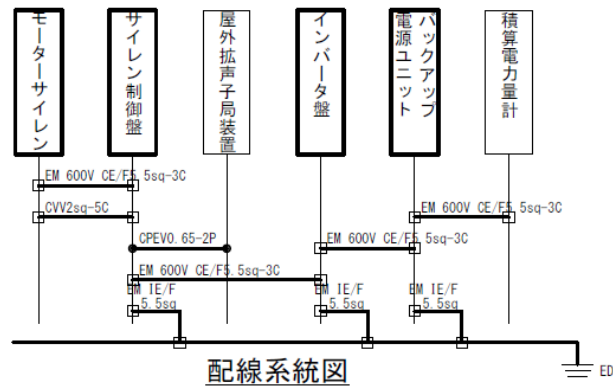


装柱図 (屋上) S=1/100
(施工前)

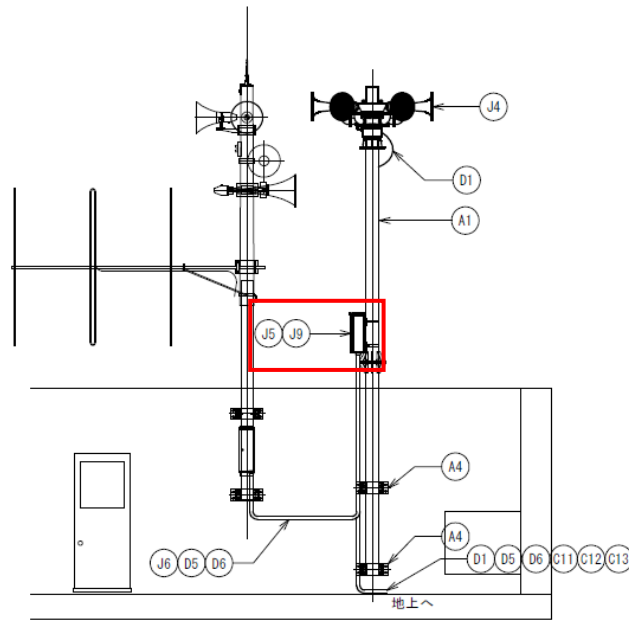

装柱図 (屋上) S=1/100
(施工後)

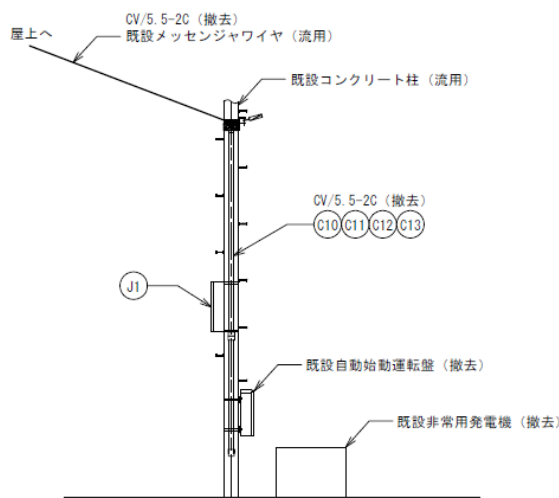

装柱図 (地上) S=1/100
(施工前)



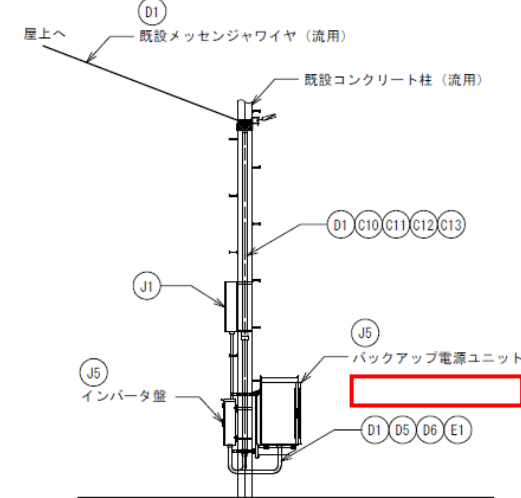


装柱図 (地上) S=1/100
(施工後)

訂正前

工事名	防災行政無線（同報系）屋外拡声子局整備工事 （石津川水系ほか）		
図面名	錦小学校（更新）装柱図		
作成年月	令和6年4月		
尺度	図示	図面番号	031
発注者	堺市 危機管理課		

No.	品名	規格	数量	単位	備考
A1	空中線柱	ジョイスト YSJ-K-14.7 柱体内配線	1	本	新設
A2	足場ボルト		27	本	新設
A3	底板		1	枚	新設
C1	トランスミッター(移設)	レフレックス型 50W	2	台	新設・移設
C2	トランスミッター(移設)	ストレート型 50W	2	台	新設・移設
C2	空中線(移設)	3素子八木型 送受信用	1	基	新設・移設
C3	スピーカーケーブル屋外管内	VC11.25sq-4C	12	m	新設
C3	スピーカーケーブル屋外露出	VC11.25sq-4C	2	m	新設
C4	同軸ケーブル	8D-2E	12	m	新設
C5	同軸避雷器	60MHz帯、コネクタ型	1	個	新設
C6	同軸コネクタ	NP-8	4	個	新設
C8	スピーカー端子箱	SP-10	1	個	新設
C9	取付バンド	SFT-N209	1	個	新設
C12	ビニル被覆金属製可とう電線管	#30	2	m	新設
C13	防水型ボックスコネクタ	WBG-30	2	個	新設
C14	レフレックス型スピーカー取付金具	RANH	3	個	新設
C16	ストレート型スピーカー取付金具	RADH-9-2	1	個	新設
C17	取付バンド	3BD-HD-17	2	個	新設
C18	空中線取付金具(移設)	3素子八木型	1	個	新設・移設
C19	取付バンド	3BD-HD-17	1	個	新設
C20	取付バンド	RABD-20	2	個	新設
D1	電源ケーブル	EM 600V EEF/F2.0sq-2C	8	m	新設
J6	モーターサイレン	SBGM-3700-6WU	1	台	新設
J9	サイレン制御盤	3.7kW用	1	台	新設
J5	バックアップ電源ユニット		1	台	新設
J6	インバータ盤	3.7kW用	1	台	新設
J9	通信ケーブル	CPEV0.65-2P	2.5	m	新設
J9	取付バンド	3BD-HD-17	2	個	新設

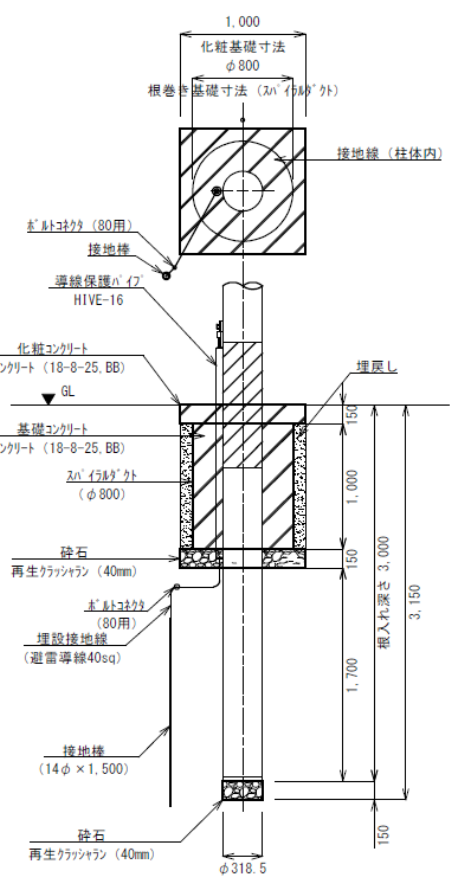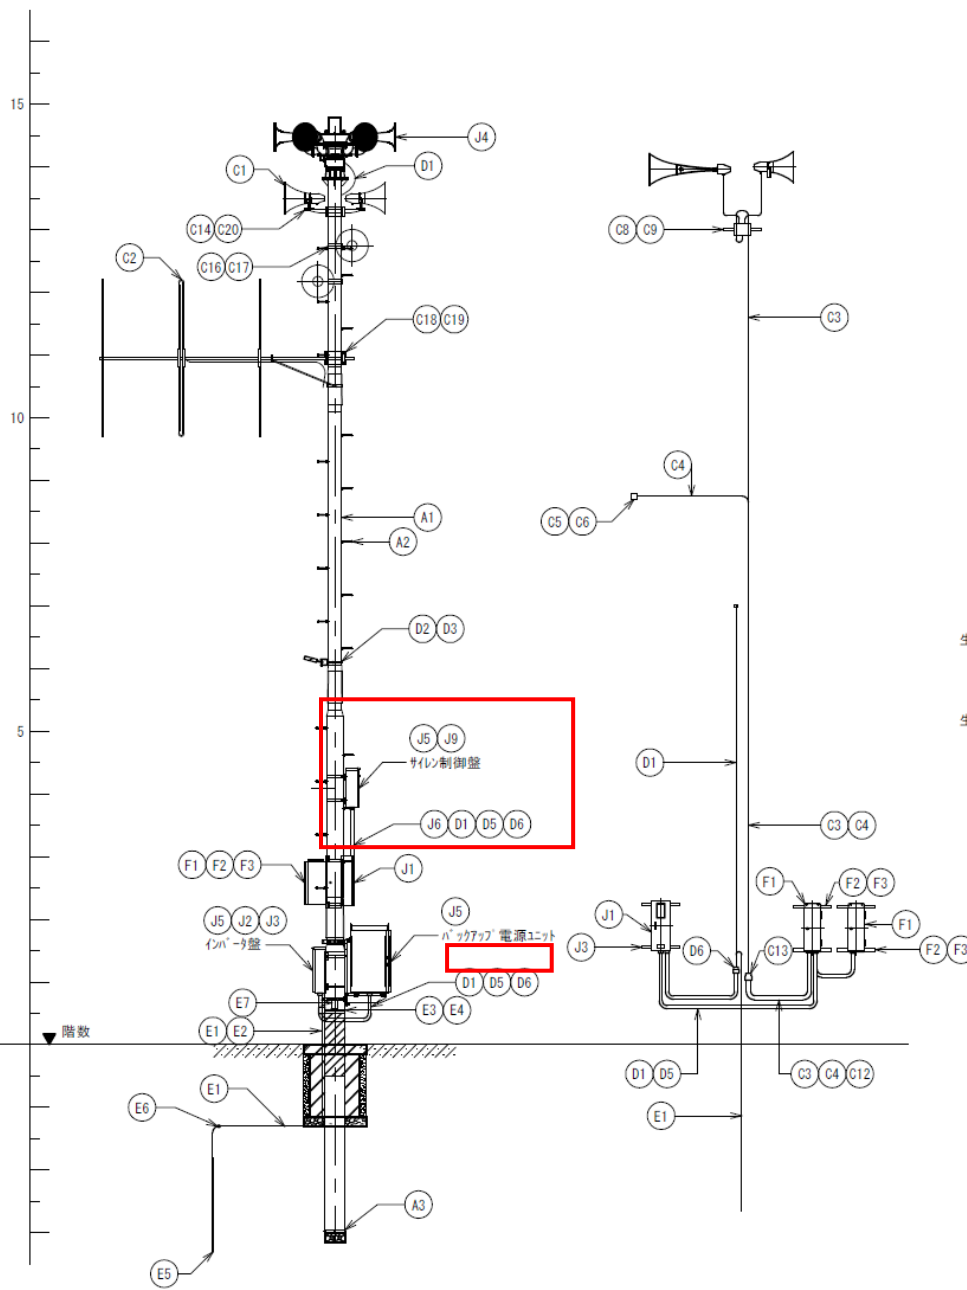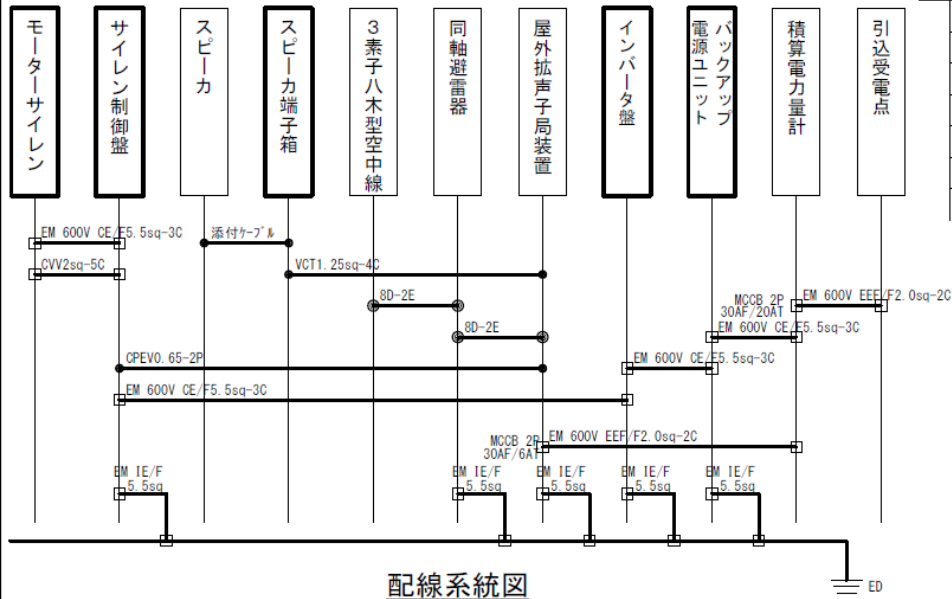


装柱図 S=1/100

基礎図 (YSJ-K-14.7) S=1/50


訂正前

工事名	防災行政無線（同報系）屋外拡声子局整備工事（石津川水系ほか）		
図面名	熊野小学校（更新）装柱図		
作成年月	令和6年4月		
尺度	図示	図面番号	033
発注者	堺市 危機管理課		


No.	品名	規格	数量	単位	備 考
A1	壁面鋼管柱	SS-670 柱体内配線		本	既設
C1	トランペットスピーカー	レフレックス型 50W		台	既設
	トランペットスピーカー	ストレート型 50W		台	既設
C2	空中線	3素子八木型 送受信用		基	既設
C12	ビニル被覆金属製可とう電線管	#30	2	m	新 設
C13	防水型ボックスコネクター	WBG-30	2	個	新 設
C14	レフレックス型スピーカー取付金具	RANH		個	既設
C15	取付バンド	RABD-18		個	既設
C16	ストレート型スピーカー取付金具	RADH-9-2		個	既設
C17	取付バンド	3BD-HD-17		個	既設
C18	空中線取付金具	3素子八木型		個	既設
C19	取付バンド	3BD-HD-17		個	既設
D1	電源ケーブル	EM 600V CE/F5.5-2C	2.5	m	新 設
		EM 600V CE/F5.5-3C	4.5	m	新 設
	制御ケーブル	CVV2sq-5C	4.5	m	新 設
D5	ビニル被覆金属製可とう電線管	#24	3.5	m	新 設
D6	防水型ボックスコネクター	WBG-24	3	個	新 設
E1	接地線	EM-1E/F5.5sq	5	m	新 設
F1	屋外拡声送受信装置	240W, アンテナ付		台	既設
J4	モーターサイレン	AGNR-3W	1	台	新設(移設)
J5	サイレン制御盤	0.75kW用	1	台	新設(移設)
J6	通信ケーブル	CPEV0.65-2P	2.5	m	新 設
J9	取付バンド	3BD-HD-17	2	個	新 設

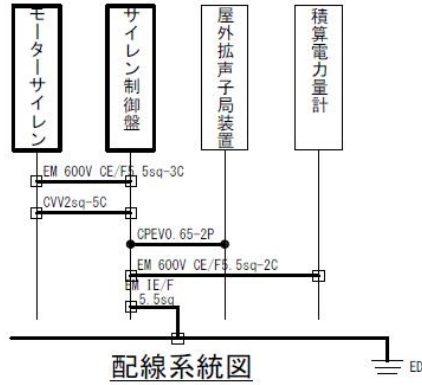

配線系統図

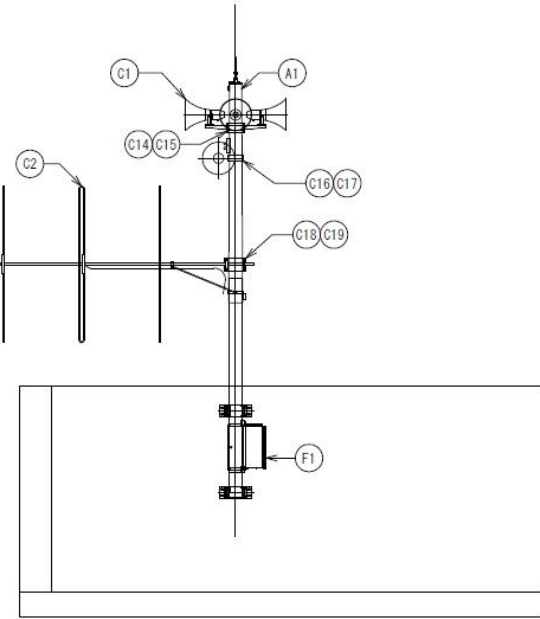


装柱図 S=1/100
(施工前)

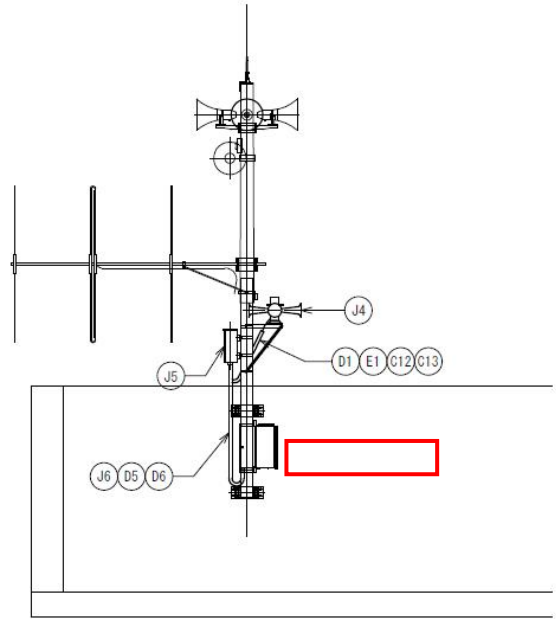

装柱図 S=1/100
(施工後)


訂正前

工 事 名	防災行政無線（同報系）屋外拡声子局整備工事 （石津川水系ほか）		
図 面 名	浜寺中学校（更新）装柱図		
作成年月	令和6年4月		
尺 度	図示	図面番号	037
発 注 者	堺市 危機管理課		

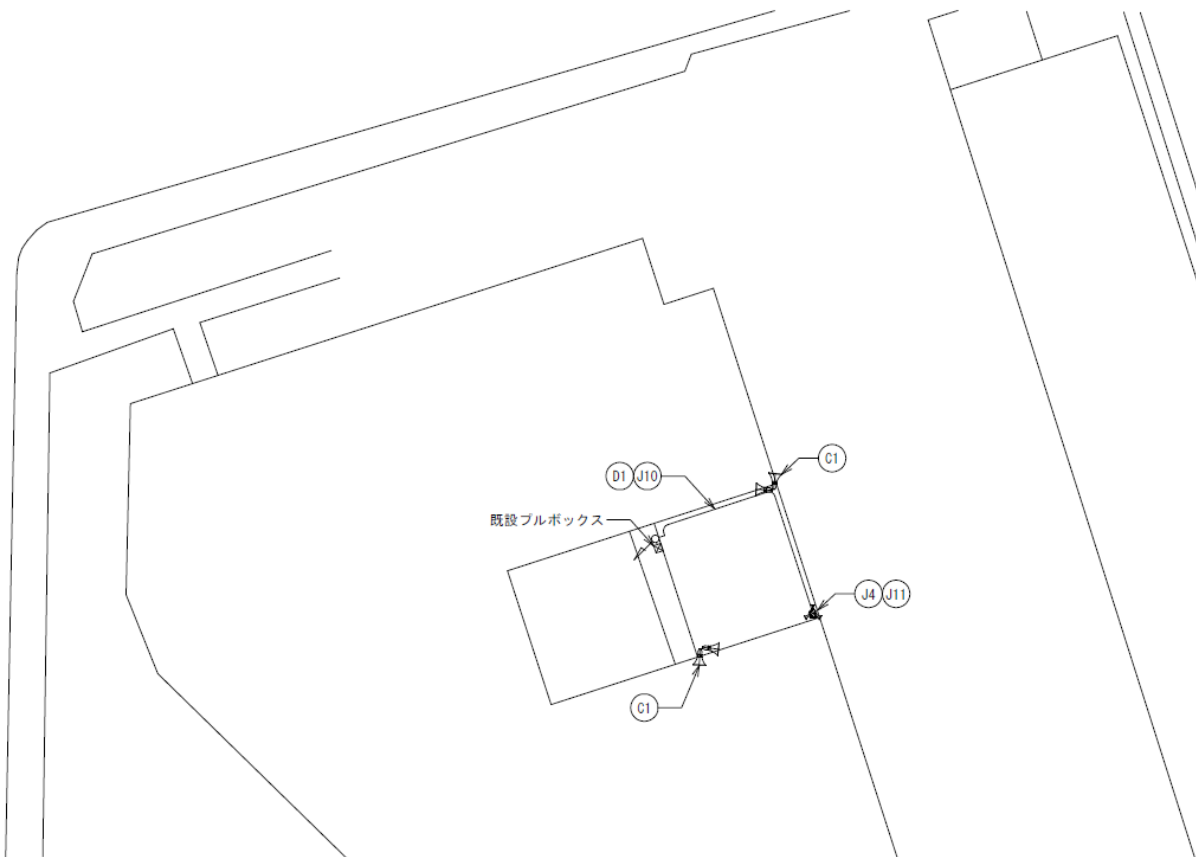


平面図 S=1/250


No.	品名	規格	数量	単位	備考
A1	空中線柱			本	既設
C1	トランスミッター	レフレックス型 50W		台	既設
C2	空中線	3素子八木型 送受信用		基	既設
C12	ビニル被覆金属製可とう電線管	#30	2	m	新設
C13	防水型ボックスコネクタ	WBG-30	2	個	新設
C14	レフレックス型スチール取付金具	RANH		個	既設
C15	取付バンド	RABD-18		個	既設
C18	空中線取付金具	3素子八木型		個	既設
C19	取付バンド	3BD-HD-17		個	既設
D1	電源ケーブル	EM 600V CE/F5.5sq-3C	35	m	新設
	制御ケーブル	CVV2sq-5C	17	m	新設
D5	ビニル被覆金属製可とう電線管	#24	3.5	m	新設
D6	防水型ボックスコネクタ	WBG-24	3	個	新設
E1	接地線	EM-1E/F5.5sq	5	m	新設
F1	屋外拡声送受信装置	240W、アンテナ付	1	台	既設
J4	モーターサイレン(移設)	AQNR-3W	1	台	新設・移設
J5	サイレン制御盤(移設)	0.75kW用	1	台	新設・移設
J6	通信ケーブル	CPEV0.65-2P	2	m	新設
J10	メッセンジャワイヤ	14sq	5	m	新設
J11	壁面用取付金具	AQNR-3W壁面取付用	1	個	新設

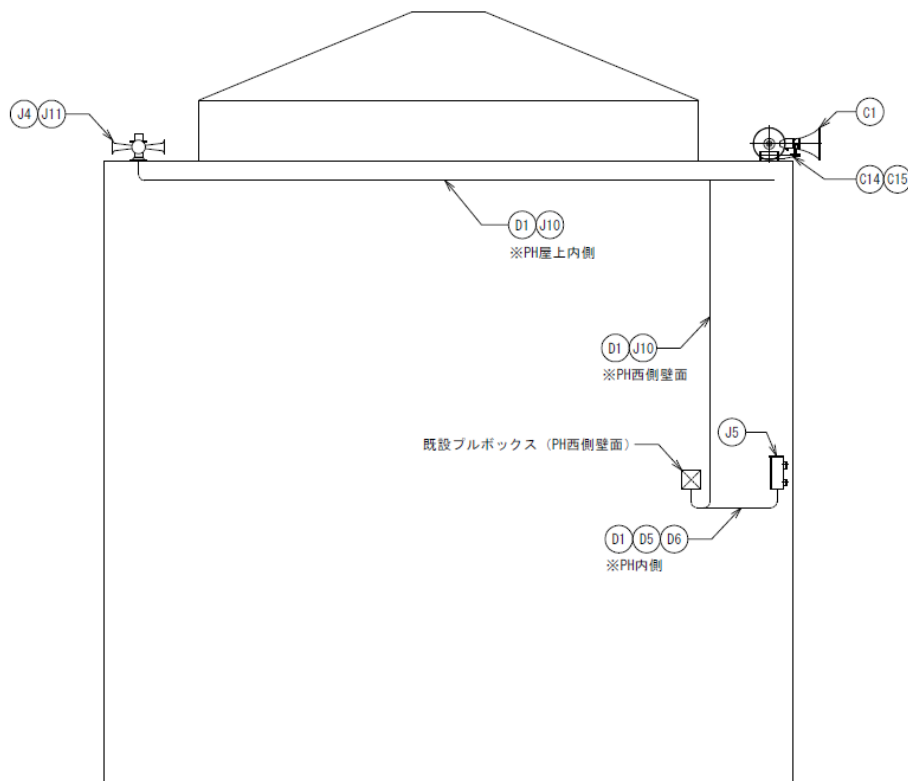

PH東立面図 S=1/100

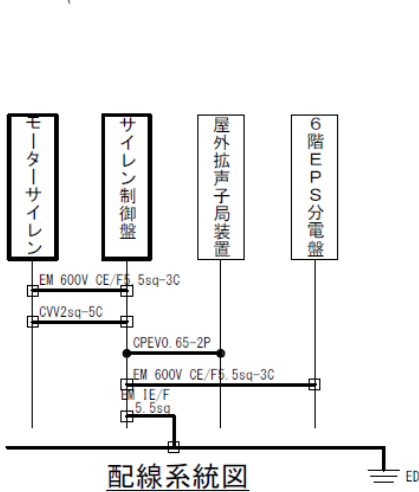

配線系統図



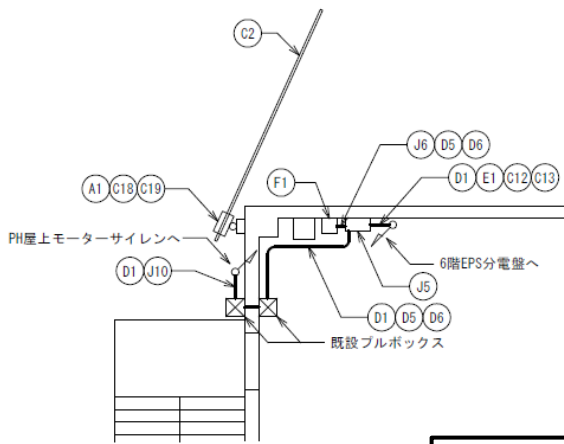


PH内側平面図 S=1/100

訂正前

工事名	防災行政無線（同報系）屋外拡声子局整備工事（石津川水系ほか）		
図面名	西区役所（更新）配置図		
作成年月	令和6年4月		
尺度	図示	図面番号	041
発注者	堺市 危機管理課		


No.	品名	規格	数量	単位	備考
A1	空中線柱	ジョイマスト YSJ・K-14.7 柱体内配線	1	本	新設
A2	足場ボルト		27	本	新設
A3	底板		1	枚	新設
C1	トランスピーカ	レフレックス型 50W	3	台	新設・移設
C2	トランスピーカ	ストレート型 50W	1	台	新設・移設
C2	空中線(移設)	3素子八木型 送受信用	1	基	新設・移設
C3	スピーカケーブル屋外管内	VC11.25sq-4C	12	m	新設
C3	スピーカケーブル屋外露出	VC11.25sq-4C	2	m	新設
C4	同軸ケーブル	8D-2E	12	m	新設
C5	同軸避雷器	60MHz帯、コネクタ型	1	個	新設
C6	同軸コネクタ	NP-8	4	個	新設
C8	スピーカ端子箱	SP-10	1	個	新設
C9	取付バンド	SFT-N209	1	個	新設
C12	ビニル被覆金属製可とう電線管	#30	2	m	新設
C13	防水型ボックスコネクタ	WBG-30	2	個	新設
C14	レフレックス型スピーカ取付金具	RANH	3	個	新設
C16	ストレート型スピーカ取付金具	RADH-9-2	1	個	新設
C17	取付バンド	3BD-HD-17	2	個	新設
C18	空中線取付金具(移設)	3素子八木型	1	個	新設・移設
C19	取付バンド	3BD-HD-17	1	個	新設
C20	取付バンド	RABD-20	2	個	新設
D1	電源ケーブル	EM 600V EEF/F2.0sq-2C	8	m	新設
D1	制御ケーブル	EM 600V CE/F5.5sq-3C	12.5	m	新設
D2	電力線引留め金具	CVV2sq-5C	12.5	m	新設
D3	取付バンド	RL-0	1	個	新設
D5	取付バンド	IBT-308	1	個	新設
D5	ビニル被覆金属製可とう電線管	#24	9.5	m	新設
D6	防水型ボックスコネクタ	WBG-24	7	個	新設
E1	接地線	EM-1E/F5.5sq	8	m	新設
E2	接地線保護パイプ	HIVE-16	2	m	新設
E3	保護パイプ止金具	US-20	2	個	新設
E4	取付バンド	IBT-312	1	個	新設
E5	接地棒(リッド線付)	φ14×1500 (D種)	1	本	新設
E6	ボルトコネクタ	80用	1	個	新設
E7	接地極埋設標	10型バンド付	1	組	新設
F1	屋外拡声送受信装置(移設)	240W、アンテナ付	1	台	新設・移設
F2	筐体取付金具	RABX	2	組	新設
F3	取付バンド	IBT-312	4	個	新設
J1	積算電力量計(移設)	自復型遮断器	1	台	新設・移設
J2	積算電力量計(動力)	自復型遮断器	1	台	新設
J3	筐体取付金具	RABX	2	組	新設
J4	取付バンド	IBT-312	4	個	新設
J5	モーターサイレン	SBGM-3700-6WU	1	台	新設
J6	サイレン制御盤	3.7kW用	1	台	新設
J9	通信ケーブル	CPEVO.65-2P	2.5	m	新設
J9	取付バンド	3BD-HD-17	2	個	新設

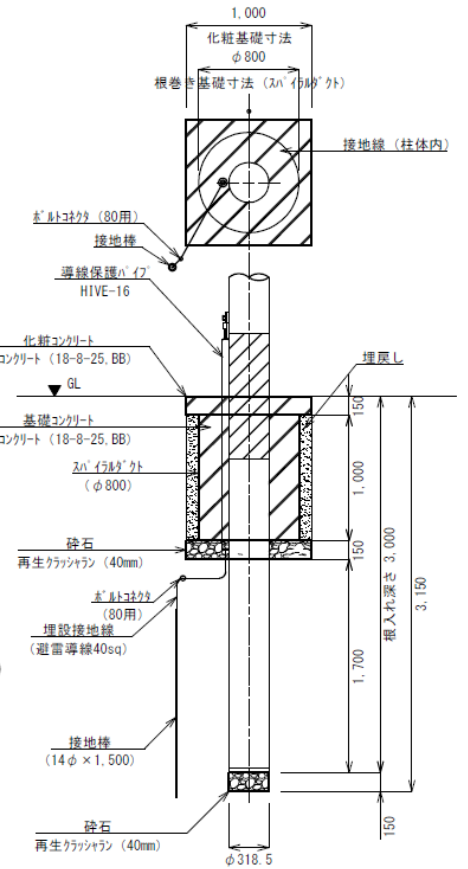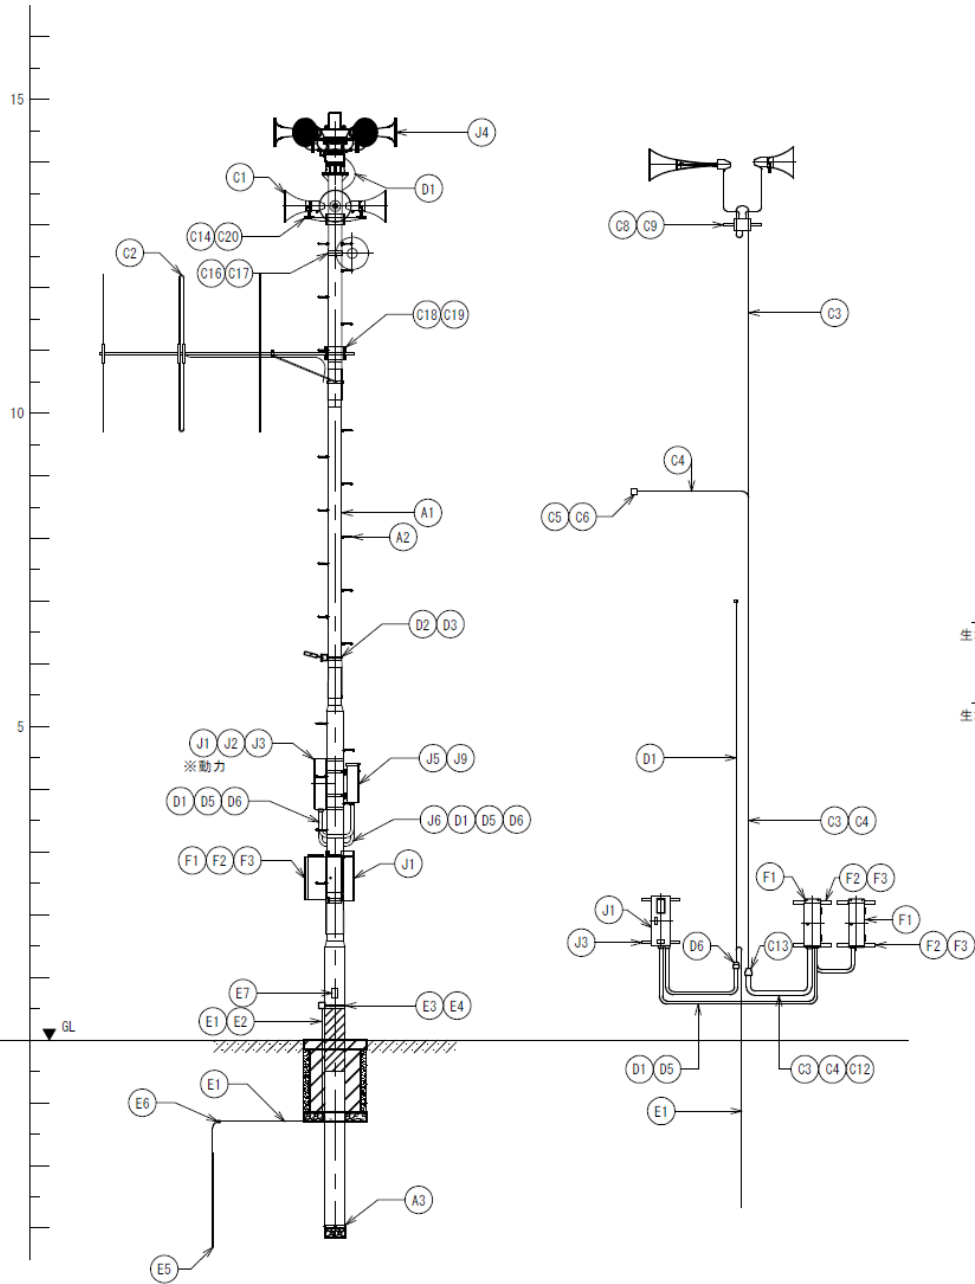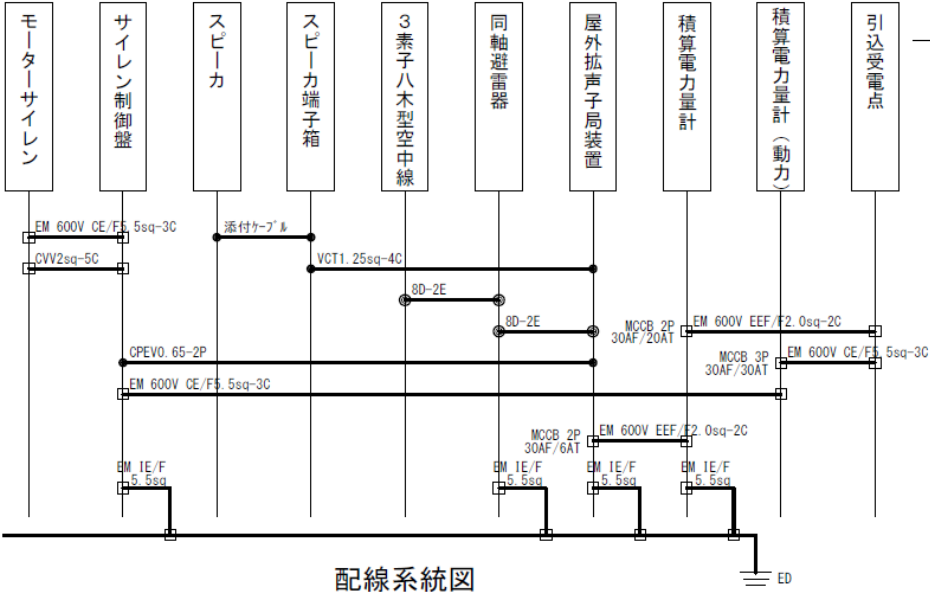


訂正前

工事名	防災行政無線（同報系）屋外拡声子局整備工事 （石津川水系ほか）		
図面名	下の池公園（更新）装柱図		
作成年月	令和6年4月		
尺度	図示	図面番号	047
発注者	堺市 危機管理課		


No.	品名	規格	数量	単位	備 考
A1	空中線柱	スパーポール L-560B		本	既設
C1	スリムピンカ	60W		台	既設
C2	空中線	3素子八木型 送受信用		基	既設
C12	ビニル被覆金属製可とう電線管	#30	2	m	新 設
C13	防水型ボックスコネクター	WBG-30	2	個	新 設
C15	取付バンド	RABD-18		個	既設
C18	空中線取付金具	3素子八木型		個	既設
C19	取付バンド	3BD-HD-17		個	既設
D1	電源ケーブル	EM 600V EEF/F2.0sq-2C	5	m	新 設
		EM 600V CE/F5.5sq-2C	2.5	m	新 設
		EM 600V CE/F5.5sq-3C	4.5	m	新 設
	制御ケーブル	CVV2sq-5C	4.5	m	新 設
D5	ビニル被覆金属製可とう電線管	#24	3.5	m	新 設
D6	防水型ボックスコネクター	WBG-24	3	個	新 設
E1	接地線	EM-1E/F5.5sq	5	m	新 設
F1	屋外拡声送受信装置	240W, アンテナ付		台	既設
J1	積算電力量計	自復型遮断器		台	既設
J4	モーターサイレン(移設)	AQNR-3W	1	台	新設・移設
J5	サイレン制御盤(移設)	0.75kW用	1	台	新設・移設
J6	通信ケーブル	CPEVO.65-2P	2.5	m	新 設
J9	取付バンド	3BD-HD-17	2	個	新 設

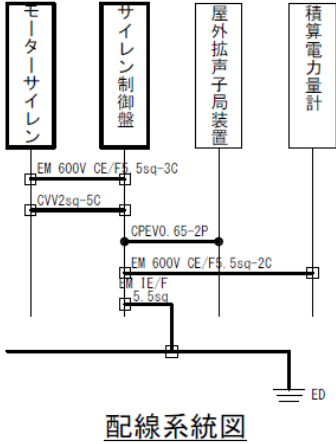

配線系統図

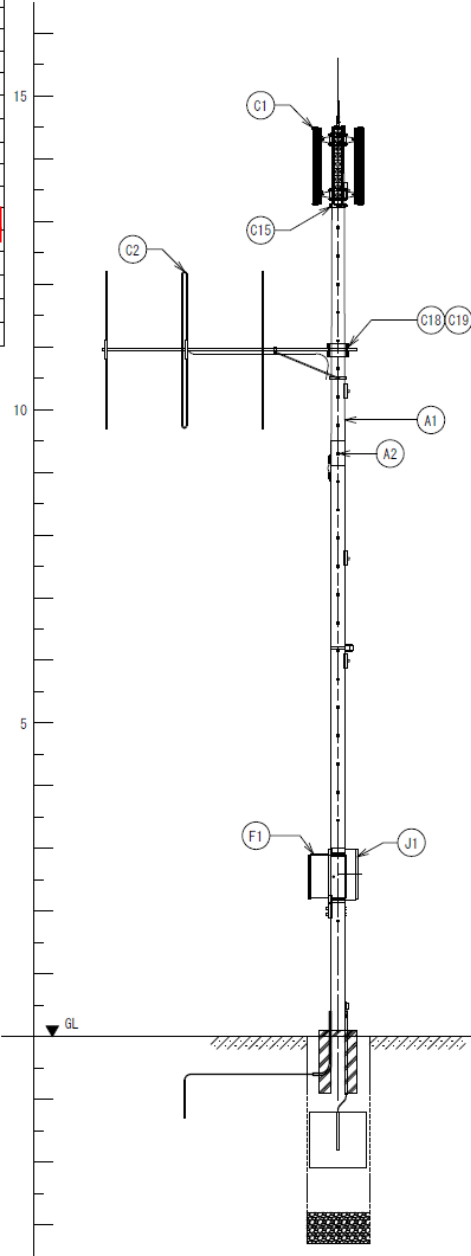

装柱図 S=1/100
(施工前)

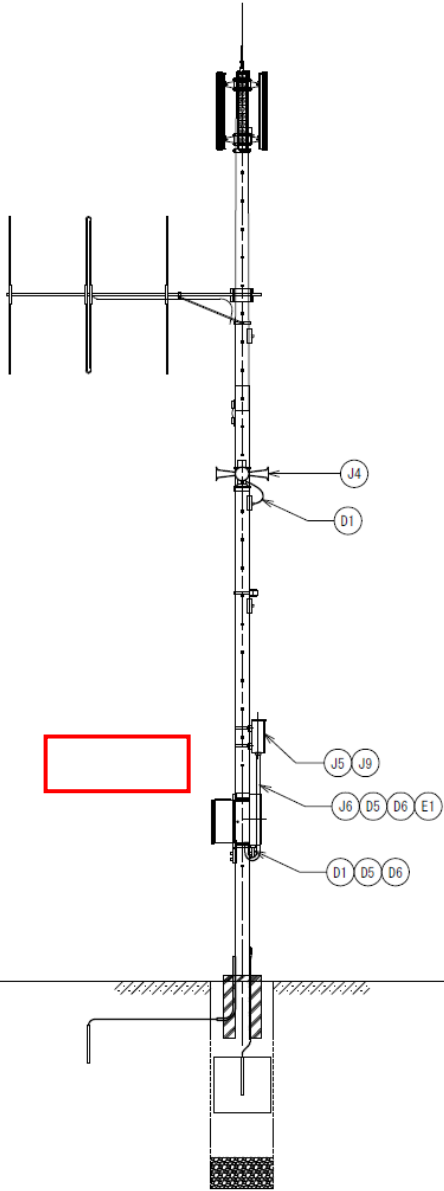


装柱図 S=1/100
(施工後)


訂正前

工 事 名	防災行政無線（同報系）屋外拡声子局整備工事 （石津川水系ほか）		
図 面 名	美木多上公園（更新）装柱図		
作成年月	令和6年4月		
尺 度	図示	図面番号	051
発 注 者	堺市 危機管理課		


No.	品名	規格	数量	単位	備考
A1	空中線柱	L-560 柱体内配線		本	既設
A2	足場ボルト			本	既設
C1	高性能スピーカー	HA-1000 60W 取付金具付		台	既設
C2	空中線	3素子八木型 送受信用		基	既設
C12	ビニル被覆金属製可とう電線管	#30	2	m	新設
C13	防水型ボックスコネクター	WBG-30	2	個	新設
C15	取付バンド	RABD-18		個	既設
C18	空中線取付金具	3素子八木型		個	既設
C19	取付バンド	3BD-HD-17		個	既設
D1	電源ケーブル	EM 600V CE/F5.5sq-2C	2.5	m	新設
		EM 600V CE/F5.5sq-3C	4.5	m	新設
	制御ケーブル	CVV2sq-5C	4.5	m	新設
D5	ビニル被覆金属製可とう電線管	#24	3.5	m	新設
D6	防水型ボックスコネクター	WBG-24	3	個	新設
E1	接地線	EM-1E/F5.5sq	5	m	新設
F1	屋外拡声送受信装置	240W, アンテナ付		台	既設
J1	積算電力量計	主照明器		台	既設
J4	モーターサイレン(移設)	AQNR-3W	1	台	新設・移設
J5	サイレン制御盤(移設)	0.75kW用	1	台	新設・移設
J6	通信ケーブル	CPEVO.65-2P	2.5	m	新設
J9	取付バンド	3BD-HD-17	2	個	新設

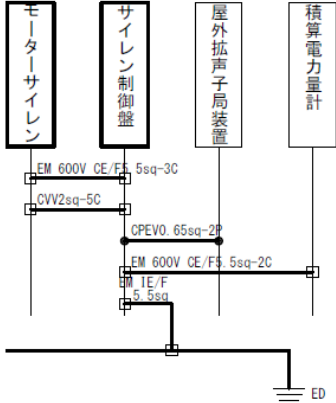

配線系統図

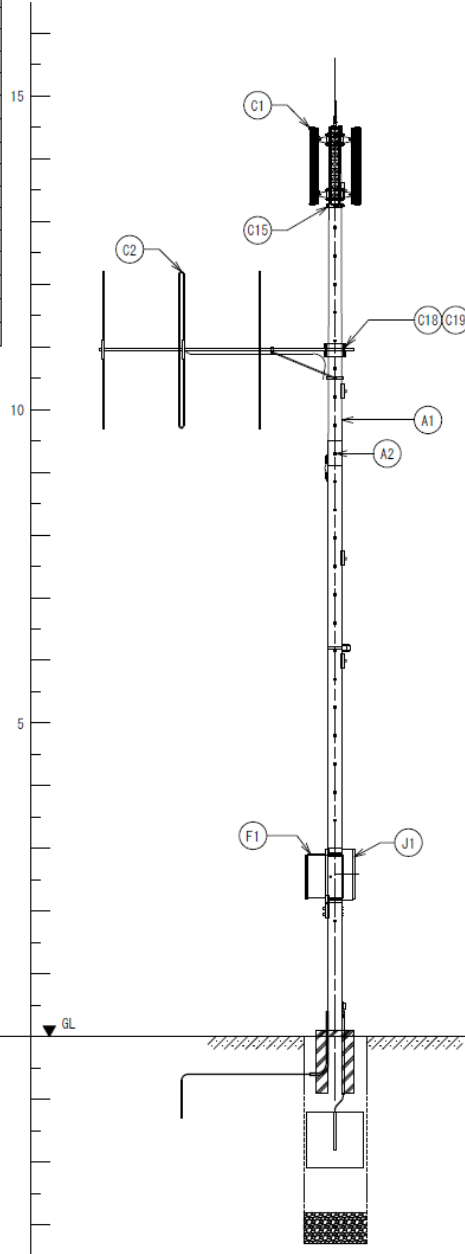

装柱図 S=1/100
(施工前)

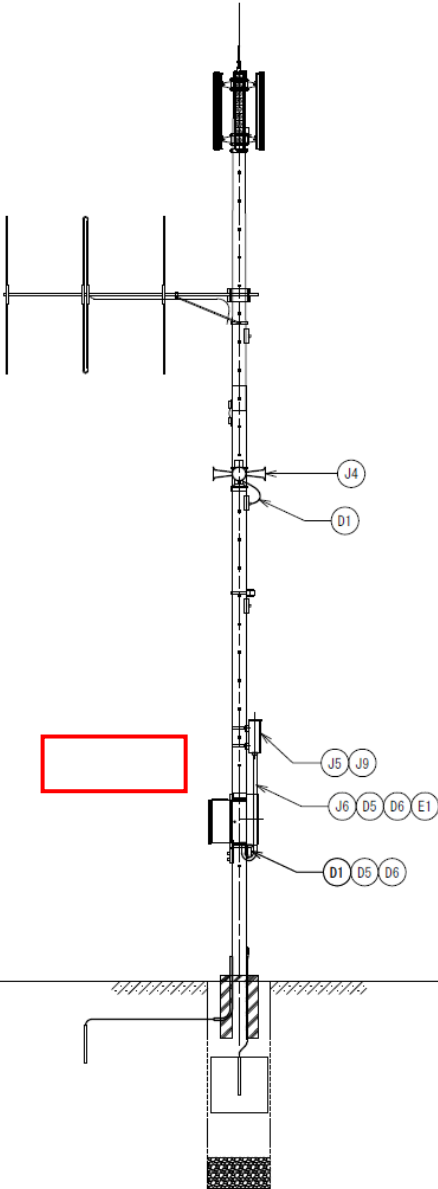


装柱図 S=1/100
(施工後)


訂正前

工事名	防災行政無線（同報系）屋外拡声子局整備工事 （石津川水系ほか）		
図面名	檜尾（更新）装柱図		
作成年月	令和6年4月		
尺度	図示	図面番号	055
発注者	堺市 危機管理課		


No.	品名	規格	数量	単位	備 考
A1	空中線柱	スハール L-560B		本	既設
A2	足場ボルト			本	既設
C1	トランスピーカ	レフレックス型 50W		台	既設
	トランスピーカ	ストレート型 50W		台	既設
C2	空中線	5素子八木型 送受信用		基	既設
C12	ビニル被覆金属製可とう電線管	#30	2	m	新 設
C13	防水型ボックスコネクター	WBG-30	2	個	新 設
C14	レフレックス型スピーカ取付金具	RANH		個	既設
C15	取付バンド	RABD-18		個	既設
C16	ストレート型スピーカ取付金具	RADH-9-2		個	既設
C17	取付バンド	3BD-HD-17		個	既設
C18	空中線取付金具	5素子八木型		個	既設
C19	取付バンド	3BD-HD-17		個	既設
D1	電源ケーブル	EM 600V CE/F5.5sq-2C	2.5	m	新 設
	制御ケーブル	EM 600V CE/F5.5sq-3C	4.5	m	新 設
	制御ケーブル	CVV2sq-5C	4.5	m	新 設
D5	ビニル被覆金属製可とう電線管	#24	3.5	m	新 設
D6	防水型ボックスコネクター	WBG-24	3	個	新 設
E1	接地線	EM-1E/F5.5sq	5	m	新 設
F1	屋外拡声送受信装置	240W.7ヶ所パツク付		台	既設
J1	積算電力量計	主開閉器		台	既設
J4	モーターサイレン (移設)	AQNR-3W	1	台	新設・移設
J5	サイレン制御盤 (移設)	0.75kW用	1	台	新設・移設
J6	通信ケーブル	CPEVO.65-2P	2.5	m	新 設
J9	取付バンド	3BD-HD-17	2	個	新 設

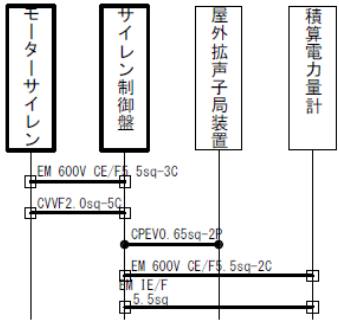

配線系統図

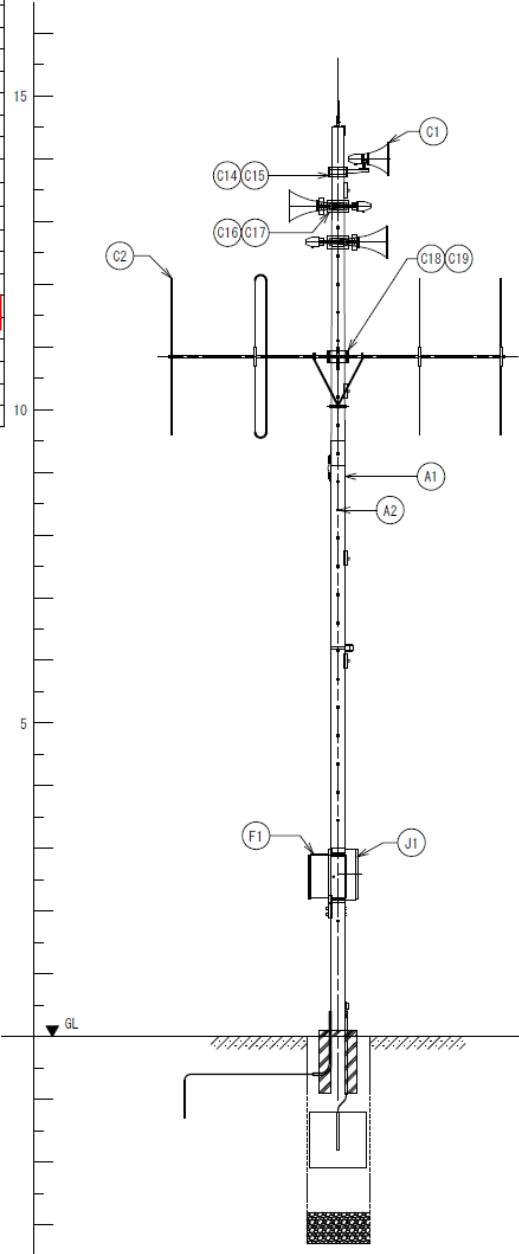

装柱図 S=1/100
(施工前)

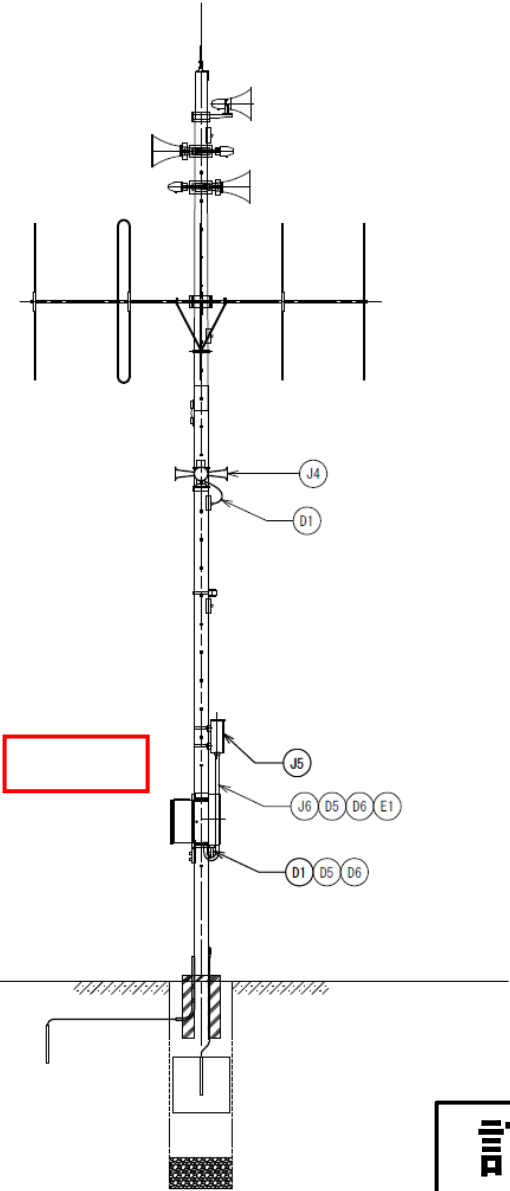

装柱図 S=1/100
(施工後)



訂正前

工 事 名	防災行政無線（同報系）屋外拡声子局整備工事 （石津川水系ほか）		
図 面 名	桐緑地北（更新）装柱図		
作成年月	令和6年4月		
尺 度	図示	図面番号	063
発 注 者	堺市 危機管理課		


訂正前

※ 既設子局の移設、スピーカーは新設

No.	品名	規格	数量	単位	備 考
A1	壁面銅管柱	SS-670 柱体内配線 φ216.3×6800	1	式	既設
A4	壁面取付金具	φ216.3用壁面取付金物	2	個	新 設
C1	フレックスタイプスピーカー	フレックス型 50W		台	既設
C2	空中線	3素子八木型 送受信用		基	既設
C9	取付バンド	SF1-N209	4	個	新 設
C12	ビニル被覆金属製可とう電線管	#30	2	m	新 設
C13	防水型ボックスコネクター	WBG-30	2	個	新 設
C14	フレックスタイプスピーカー取付金具	RANH		個	既設
C15	取付バンド	RABD-18		個	既設
C18	空中線取付金具	3素子八木型		個	既設
C19	取付バンド	3BD-HD-17		個	既設
D1	電源ケーブル	EM 600V CE/F5.5sq-3C	45	m	新 設
	制御ケーブル	CVV2sq-5C	4	m	新 設
D5	ビニル被覆金属製可とう電線管	#24	10	m	新 設
D6	防水型ボックスコネクター	WBG-24	3	個	新 設
E1	接地線	EM-1E/F5.5sq	5	m	新 設
F1	屋外拡声送受信装置	240W.アンテナ付		台	既設
J4	モーターサイレン	AQNR-3W SBGM-3700-6WU	1 1	台 台	撤去・移設 新 設
J5	サイレン制御盤	0.75kW用	1	台	撤去・移設
	バックアップ電源ユニット	サイレン制御盤含む 自立型	1	台	新 設
	インバータ盤		1	台	新 設
J6	通信ケーブル	CPEVO.65-2P	6	m	新 設
J9	取付バンド	3BD-HD-17	2	個	新 設

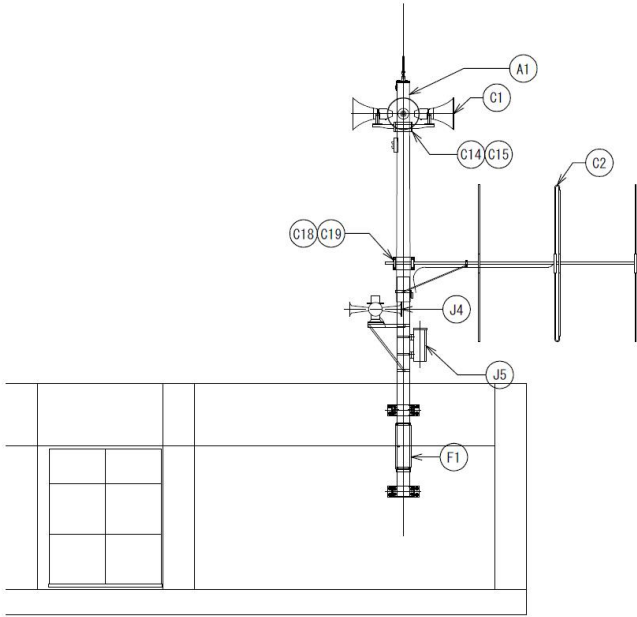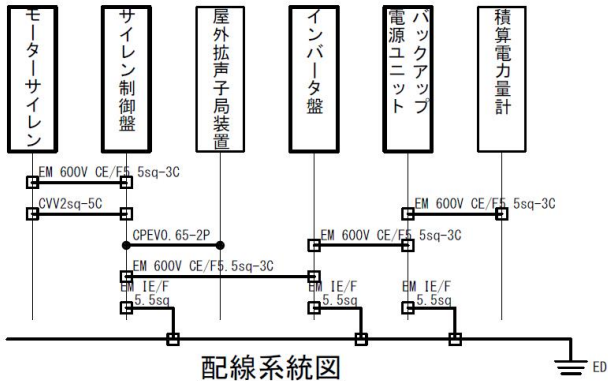

装柱図 S=1/100
(施工前)


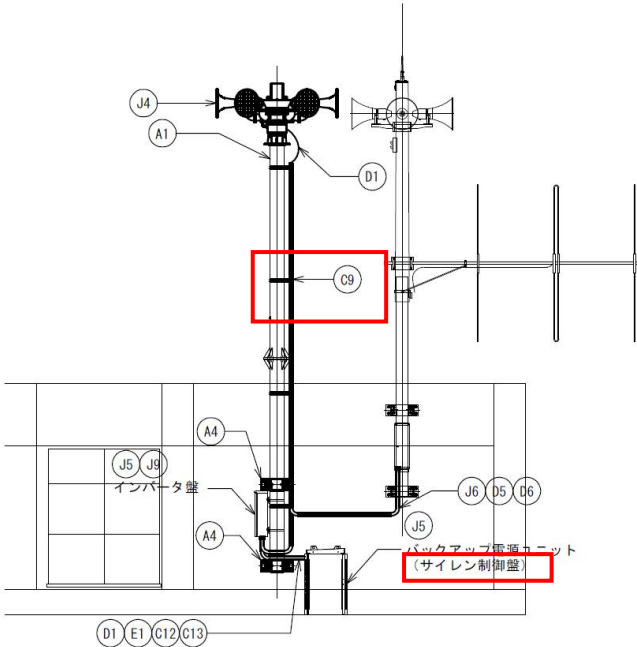


装柱図 S=1/100
(施工後)


訂正後

工 事 名	防災行政無線（同報系）屋外拡声子局整備工事 （石津川水系ほか）		
図 面 名	新湊小学校（更新）装柱図		
作成年月	令和6年4月		
尺 度	図示	図面番号	027
発 注 者	堺市 危機管理課		


No.	品名	規格	数量	単位	備考
A1	壁面銅管柱	SS-670 柱体内配線 φ216.3×6800	1	本	既設
A4	壁面取付金具	φ216.3用壁面取付金物	2	個	新設
C1	トランベツトスピーカー	レフレックス型 50W		台	既設
C2	トランベツトスピーカー	ストレート型 50W		台	既設
C9	空中線	3素子八木型 送受信用		基	既設
C9	取付バンド	SFT-N209	4	個	新設
C10	イントランスキャップ	G28用	1	個	撤去・新設
C11	防水型カップリング	WUG-30	1	個	撤去・新設
C12	ビニル被覆金属製可とう電線管	#30	2	m	撤去・新設
C13	防水型ボックスコネクター	WBG-30	2	個	撤去・新設
C14	レフレックス型スピーカー取付金具	RANH		個	既設
C15	取付バンド	RABD-18		個	既設
C16	ストレート型スピーカー取付金具	RADH-9-2		個	既設
C17	取付バンド	3BD-HD-17		個	既設
C18	空中線取付金具	3素子八木型		個	既設
C19	取付バンド	3BD-HD-17		個	既設
D1	電源ケーブル	EM 600V CE/F5.5sq-3C	40	m	新設
D1	制御ケーブル	CVV2sq-5C	42	m	新設
D5	ビニル被覆金属製可とう電線管	#24	9	m	新設
D6	防水型ボックスコネクター	WBG-24	3	個	新設
E1	接地線	EM-1E/F5.5sq	5	m	新設
F1	屋外拡声送受信装置	240W.7サバツク付		台	既設
J1	積算電力量計	自復型遮断器		台	既設
J4	モーターサイレン	AQNR-3W	1	台	撤去・移設
J4	モーターサイレン	SBGM-3700-6WU	1	台	新設
J5	サイレン制御盤	0.75kW用	1	台	撤去・移設
J5	バックアップ電源ユニット	サイレン制御盤含む	1	台	新設
J5	インバータ盤	3.7kW用	1	台	新設
J6	通信ケーブル	CPEV0.65-2P	38	m	新設

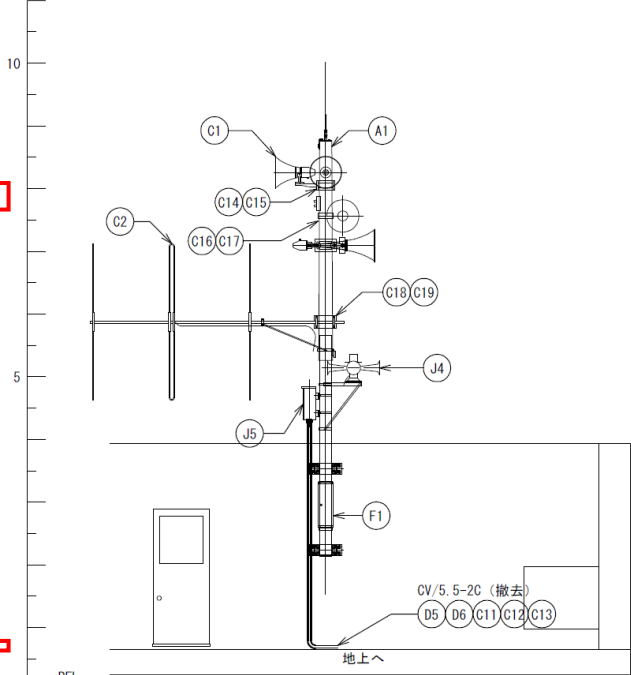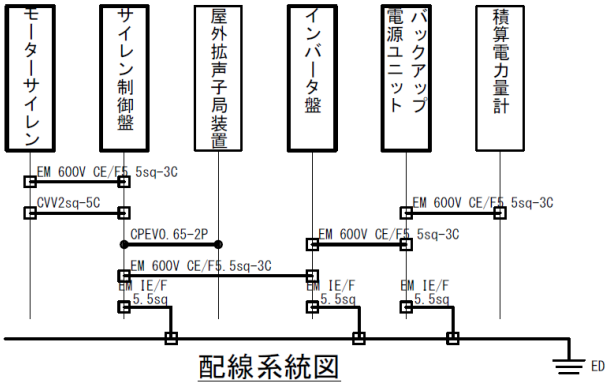


装柱図 (屋上) S=1/100
(施工前)

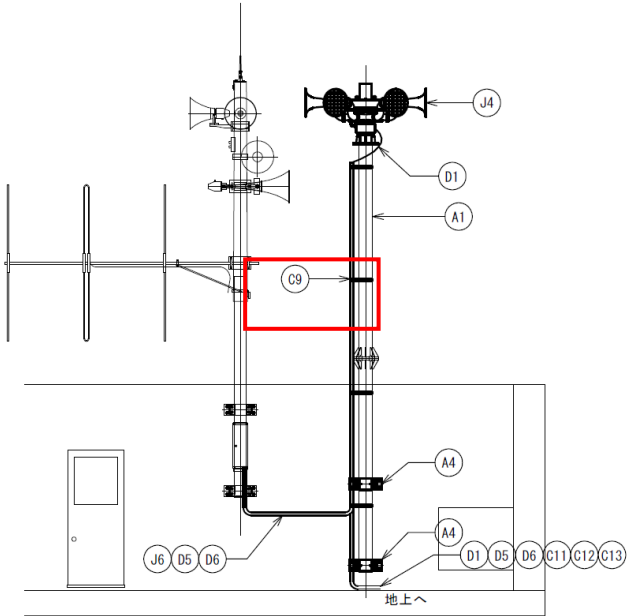

装柱図 (屋上) S=1/100
(施工後)

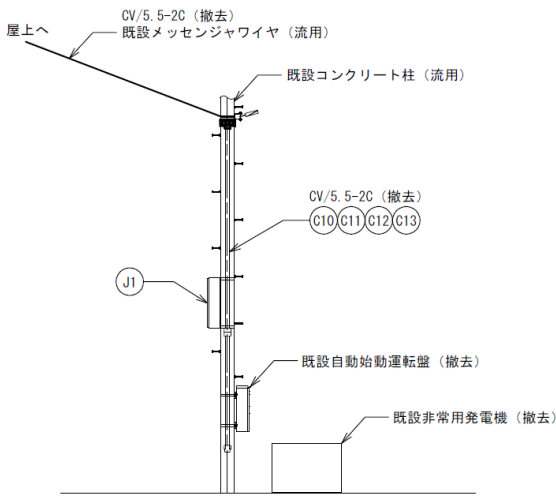

装柱図 (地上) S=1/100
(施工前)


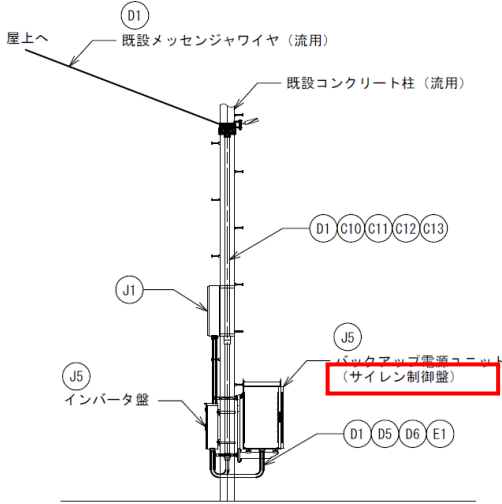


装柱図 (地上) S=1/100
(施工後)

訂正後

工 事 名	防災行政無線 (同報系) 屋外拡声子局整備工事 (石津川水系ほか)		
図 面 名	錦小学校 (更新) 装柱図		
作成年月	令和6年4月		
尺 度	図示	図面番号	031
発 注 者	堺市 危機管理課		


No.	品名	規格	数量	単位	備考
A1	空中線柱	ジョイスト YSJ-K-14.7 柱体内配線	1	本	新設
A2	足場ボルト		27	本	新設
A3	底板		1	枚	新設
C1	トランスピーカ(移設)	レフレックス型 50W	2	台	新設・移設
C2	トランスピーカ(移設)	ストレート型 50W	2	台	新設・移設

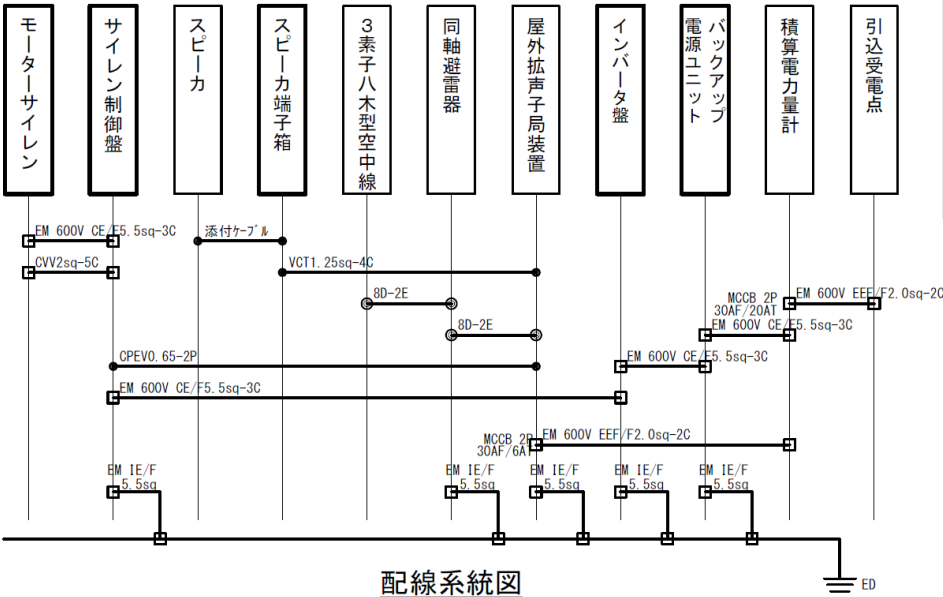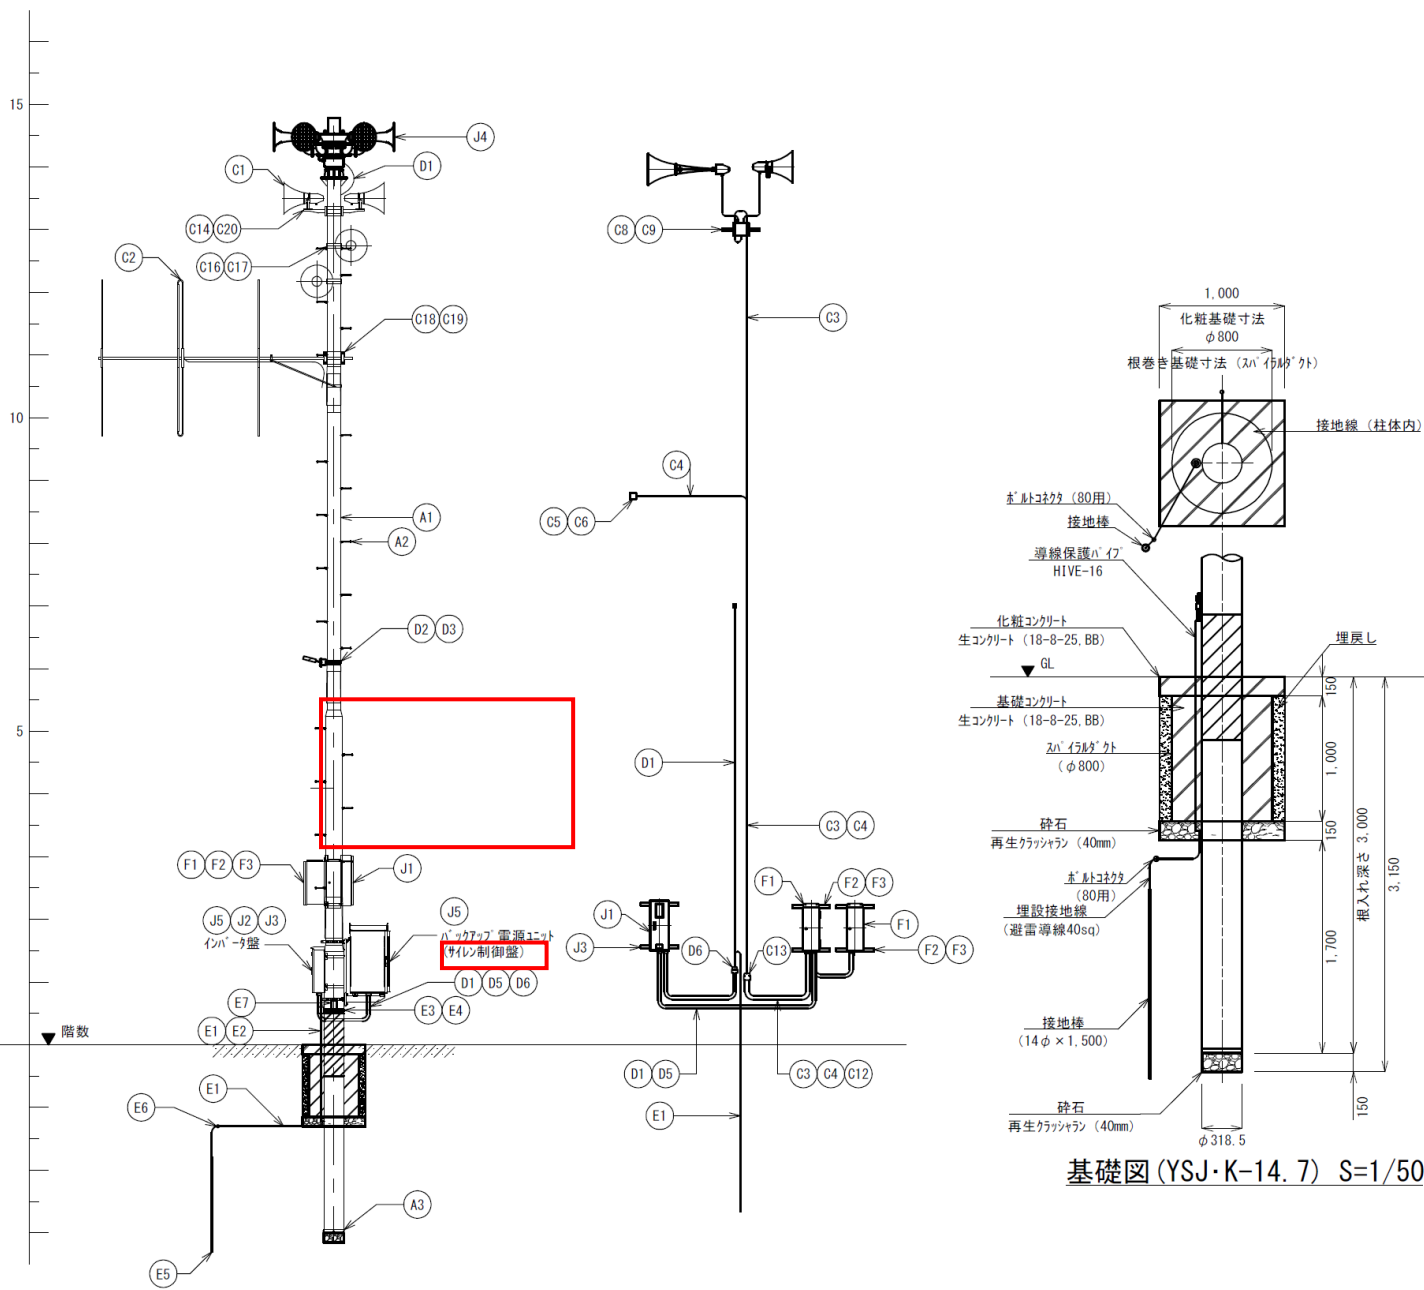


訂正後

工 事 名	防災行政無線（同報系）屋外拡声子局整備工事 （石津川水系ほか）		
図 面 名	熊野小学校（更新）装柱図		
作成年月	令和6年4月		
尺 度	図示	図面番号	033
発 注 者	堺市 危機管理課		


No.	品名	規格	数量	単位	備 考
A1	壁面鋼管柱	SS-670 柱体内配線		本	既設
C1	トランペットスピーカー	レフレックス型 50W		台	既設
	トランペットスピーカー	ストレート型 50W		台	既設
C2	空中線	3素子八木型 送受信用		基	既設
C12	ビニル被覆金属製可とう電線管	#30	2	m	新 設
C13	防水型ボックスコネクター	WBG-30	2	個	新 設
C14	レフレックス型スピーカー取付金具	RANH		個	既設
C15	取付バンド	RABD-18		個	既設
C16	ストレート型スピーカー取付金具	RADH-9-2		個	既設
C17	取付バンド	3BD-HD-17		個	既設
C18	空中線取付金具	3素子八木型		個	既設
C19	取付バンド	3BD-HD-17		個	既設
D1	電源ケーブル	EM 600V CE/F5.5-2C	2.5	m	新 設
		EM 600V CE/F5.5-3C	4.5	m	新 設
	制御ケーブル	CVV2sq-5C	4.5	m	新 設
D5	ビニル被覆金属製可とう電線管	#24	3.5	m	新 設
D6	防水型ボックスコネクター	WBG-24	3	個	新 設
E1	接地線	EM-IE/F5.5sq	5	m	新 設
F1	屋外拡声送受信装置	240W、アンテナ付	1	台	撤去・新設
F3	取付バンド	IBT-308	2	個	新 設
J4	モーターサイレン	AQNR-3W	1	台	新設(移設)
J5	サイレン制御盤	0.75kW用	1	台	新設(移設)
J6	通信ケーブル	CPEV0.65-2P	2.5	m	新 設
J9	取付バンド	3BD-HD-17	2	個	新 設

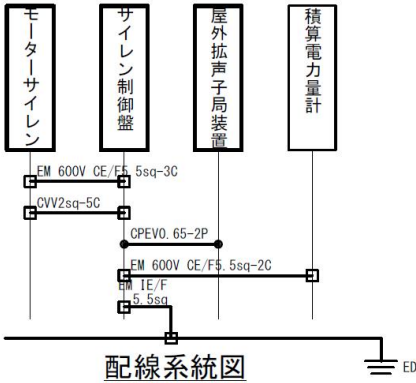

配線系統図

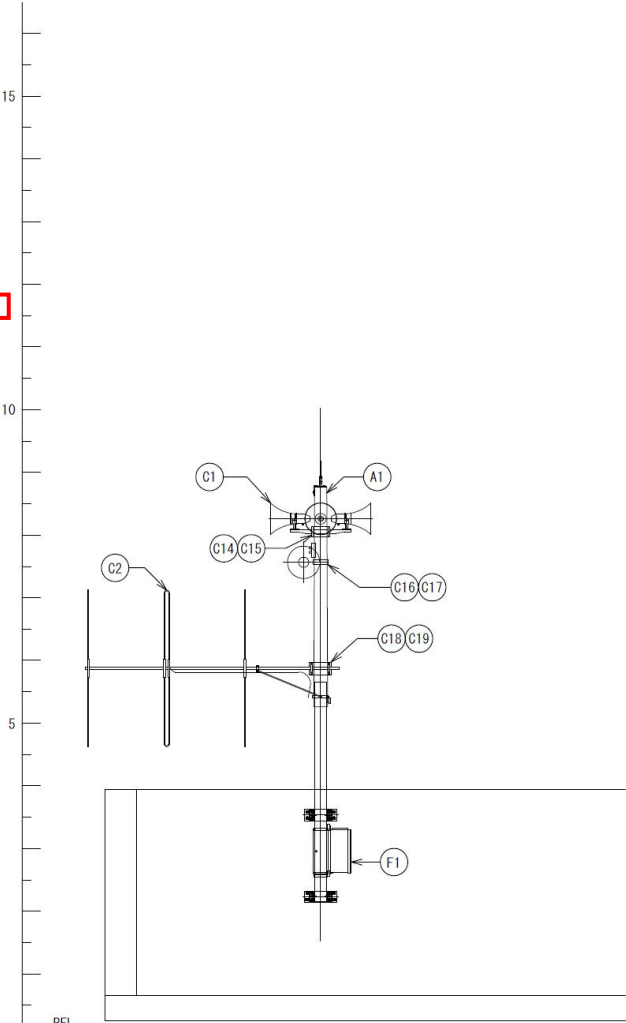

装柱図 S=1/100
(施工前)

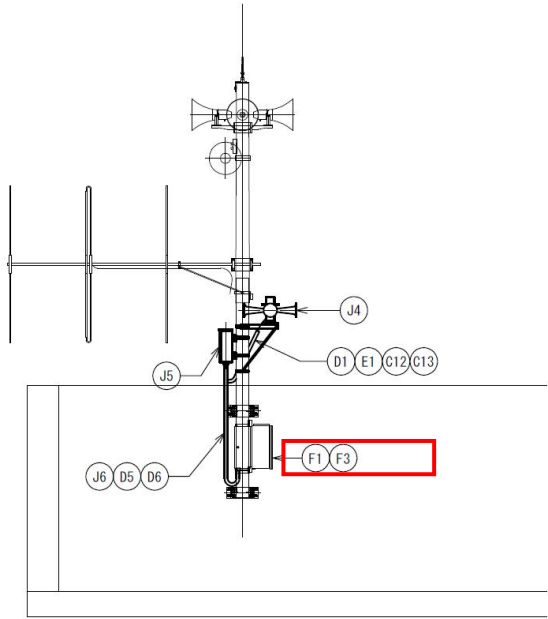

装柱図 S=1/100
(施工後)


訂正後

工 事 名	防災行政無線（同報系）屋外拡声子局整備工事 （石津川水系ほか）		
図 面 名	浜寺中学校（更新）装柱図		
作成年月	令和6年4月		
尺 度	図示	図面番号	037
発 注 者	堺市 危機管理課		




平面図 S=1/250


No.	品名	規格	数量	単位	備考
A1	空中線柱			本	既設
C1	トランスピーカ	レフレックス型 50W		台	既設
C2	空中線	3素子八木型 送受信用		基	既設
C12	ビニル被覆金属製可とう電線管	#30	2	m	新設
C13	防水型ボックスコネクタ	WBG-30	2	個	新設
C14	レフレックス型スピーカ取付金具	RANH		個	既設
C15	取付バンド	RABD-18		個	既設
C18	空中線取付金具	3素子八木型		個	既設
C19	取付バンド	3BD-HD-17		個	既設
D1	電源ケーブル	EM 600V CE/F5.5sq-3C	35	m	新設
	制御ケーブル	CVV2sq-5C	17	m	新設
D5	ビニル被覆金属製可とう電線管	#24	3.5	m	新設
D6	防水型ボックスコネクタ	WBG-24	3	個	新設
E1	接地線	EM-1E/F5.5sq	5	m	新設
F1	屋外拡声送受信装置	240W、アンテナ付	1	台	撤去・新設
J4	モーターサイレン(移設)	AQNR-3W	1	台	新設・移設
J5	サイレン制御盤(移設)	0.75kW用	1	台	新設・移設
J6	通信ケーブル	CPEV0.65-2P	2	m	新設
J10	メッセンジャワイヤ	14sq	5	m	新設
J11	壁面用取付金具	AQNR-3W壁面取付用	1	個	新設

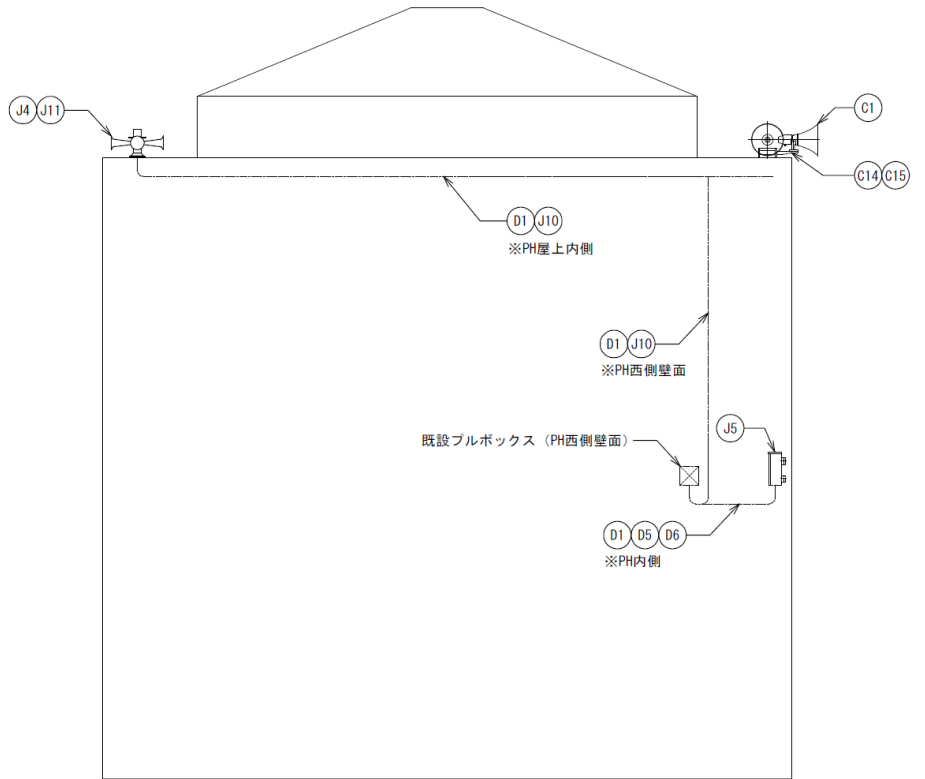

PH東立面図 S=1/100

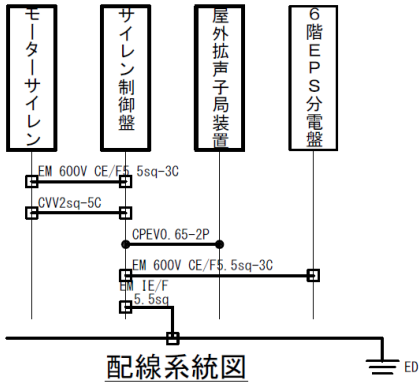

配線系統図

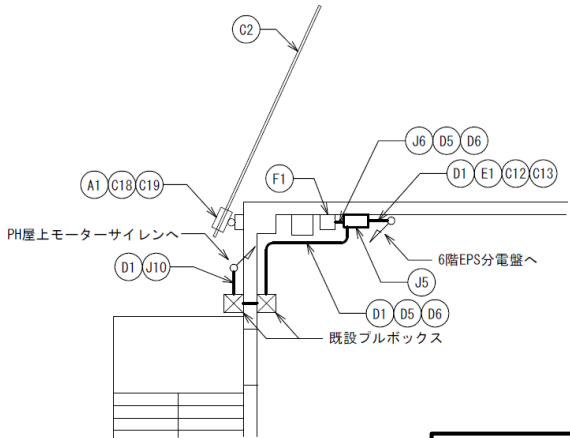


PH内側平面図 S=1/100


訂正後

工事名	防災行政無線（同報系）屋外拡声子局整備工事（石津川水系ほか）		
図面名	西区役所（更新）配置図		
作成年月	令和6年4月		
尺度	図示	図面番号	041
発注者	堺市 危機管理課		


No.	品名	規格	数量	単位	備考
A1	空中線柱	ジョイマスト YSJ・K-14.7 柱体内配線	1	本	新設
A2	足場ボルト		27	本	新設
A3	底板		1	枚	新設
C1	トランペットスピーカー	レフレックス型 50W	3	台	新設・移設
C2	トランペットスピーカー	ストレート型 50W	1	台	新設・移設
C2	空中線(移設)	3素子八木型 送受信用	1	基	新設・移設
C3	スピーカーケーブル	VCT1.25sq-4C	14	m	新設
C4	同軸ケーブル	8D-2E	12	m	新設
C5	同軸避雷器	60MHz帯、コネクタ型	1	個	新設
C6	同軸コネクタ	NP-8	4	個	新設
C8	スピーカー端子箱	SP-10	1	個	新設
C9	取付バンド	SFT-N209	1	個	新設
C12	ビニル被覆金属製可とう電線管	#30	2	m	新設
C13	防水型ボックスコネクタ	WBG-30	2	個	新設
C14	レフレックス型スピーカー取付金具	RANH	3	個	新設
C16	ストレート型スピーカー取付金具	RADH-9-2	1	個	新設
C17	取付バンド	3BD-HD-17	2	個	新設
C18	空中線取付金具(移設)	3素子八木型	1	個	新設・移設
C19	取付バンド	3BD-HD-17	1	個	新設
C20	取付バンド	RABD-20	2	個	新設
D1	電源ケーブル	EM 600V EEF/F2.0sq-2C	8	m	新設
	制御ケーブル	CVV2sq-5C	12.5	m	新設
D2	電力線引留め金具	RL-0	1	個	新設
D3	取付バンド	IBT-308	1	個	新設
D5	ビニル被覆金属製可とう電線管	#24	9.5	m	新設
D6	防水型ボックスコネクタ	WBG-24	7	個	新設
E1	接地線	EM-1E/F5.5sq	8	m	新設
E2	接地線保護パイプ	HIVE-16	2	m	新設
E3	保護パイプ止金具	US-20	2	個	新設
E4	取付バンド	IBT-312	1	個	新設
E5	接地棒(リード線付)	φ14×1500(D種)	1	本	新設
E6	ボルトコネクタ	80用	1	個	新設
E7	接地極埋設標	10型バンド付	1	組	新設
F1	屋外拡声送受信装置	240W、7アンパック付	1	台	新設
F2	筐体取付金具	RABX	2	組	新設
F3	取付バンド	IBT-312	4	個	新設
J1	積算電力量計(移設)	自復型遮断器	1	台	新設・移設
	積算電力量計(動力)	自復型遮断器	1	台	新設
J2	筐体取付金具	RABX	2	組	新設
J3	取付バンド	IBT-312	4	個	新設
J4	モーターサイレン	SBGM-3700-6WU	1	台	新設
J5	サイレン制御盤	3.7kW用	1	台	新設
J6	通信ケーブル	CPEVO.65-2P	2.5	m	新設
J9	取付バンド	3BD-HD-17	2	個	新設

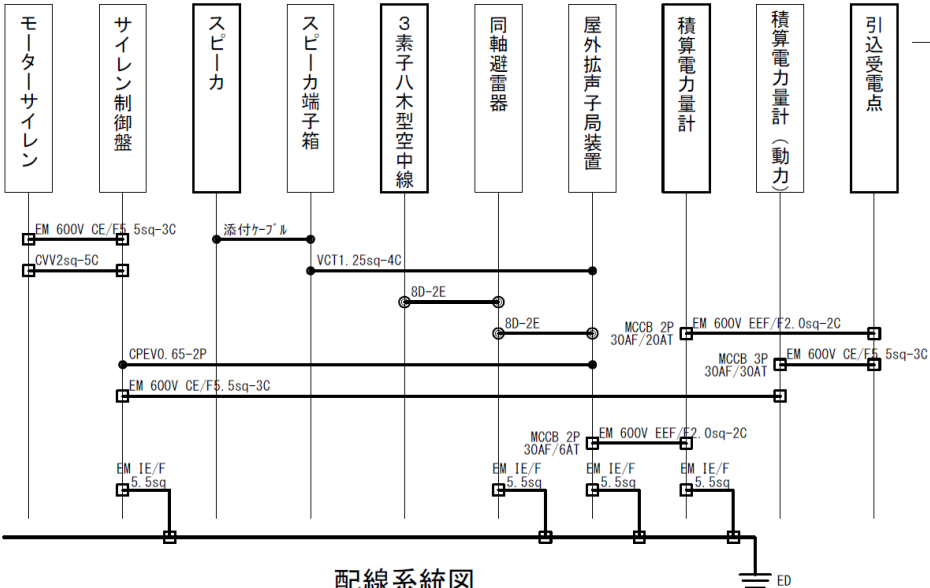

配線系統図

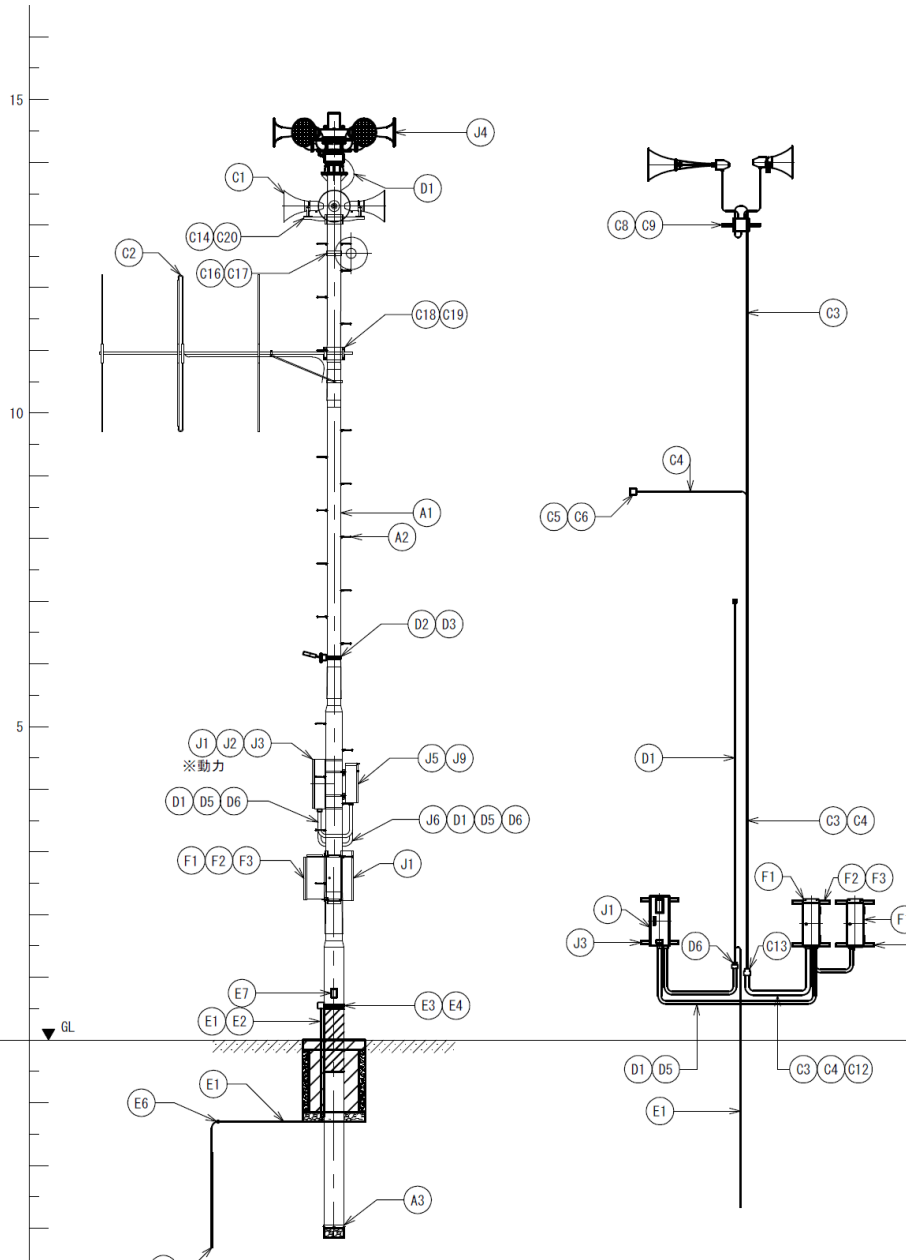

装柱図 S=1/100

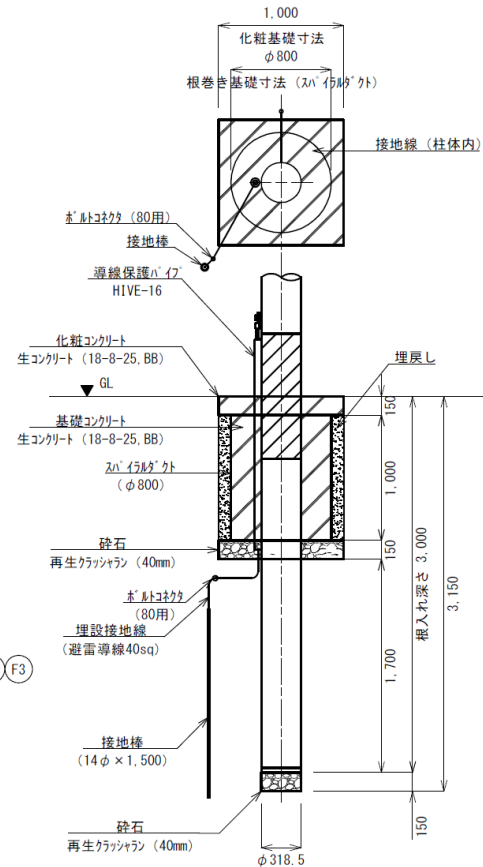


基礎図 (YSJ・K-14.7) S=1/50


訂正後

工事名	防災行政無線(同報系)屋外拡声子局整備工事 (石津川水系ほか)		
図面名	下の池公園(更新)装柱図		
作成年月	令和6年4月		
尺度	図示	図面番号	047
発注者	堺市 危機管理課		


No.	品名	規格	数量	単位	備 考
A1	空中線柱	スパンポール L-560B		本	既設
C1	スリムスピーカー	60W		台	既設
C2	空中線	3素子八木型 送受信用		基	既設
C12	ビニル被覆金属製可とう電線管	#30	2	m	新 設
C13	防水型ボックスコネクター	WBG-30	2	個	新 設
C15	取付バンド	RABD-18		個	既設
C18	空中線取付金具	3素子八木型		個	既設
C19	取付バンド	3BD-HD-17		個	既設
D1	電源ケーブル	EM 600V CE/F2.0sq-2C	5	m	新 設
		EM 600V CE/F5.5sq-2C	2.5	m	新 設
		EM 600V CE/F5.5sq-3C	4.5	m	新 設
	制御ケーブル	CVV2sq-5C	4.5	m	新 設
D5	ビニル被覆金属製可とう電線管	#24	3.5	m	新 設
D6	防水型ボックスコネクター	WBG-24	3	個	新 設
E1	接地線	EM-1E/F5.5sq	5	m	新 設
F1	屋外拡声送受信装置	240W, アンサーバック付	1	台	撤去・新設
F3	取付バンド	IBT-308	2	個	新 設
J1	積算電力量計	自復型遮断器		台	既設
J4	モーターサイレン (移設)	AQNR-3W	1	台	新設・移設
J5	サイレン制御盤 (移設)	0.75kW用	1	台	新設・移設
J6	通信ケーブル	CPEVO. 65-2P	2.5	m	新 設
J9	取付バンド	3BD-HD-17	2	個	新 設

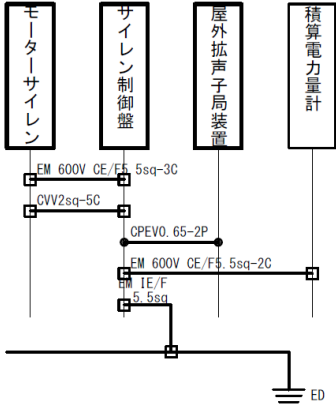

配線系統図

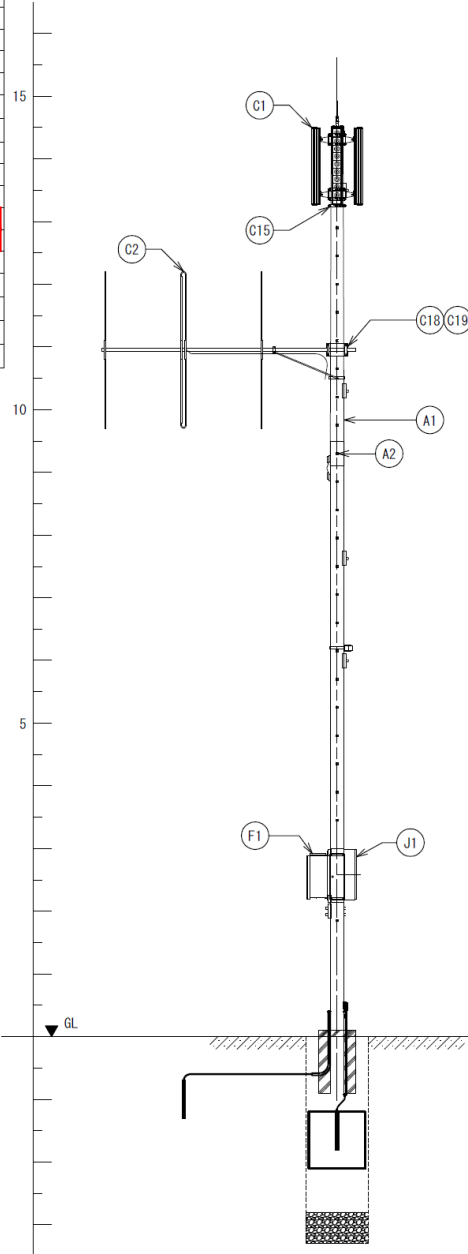

装柱図 S=1/100
(施工前)

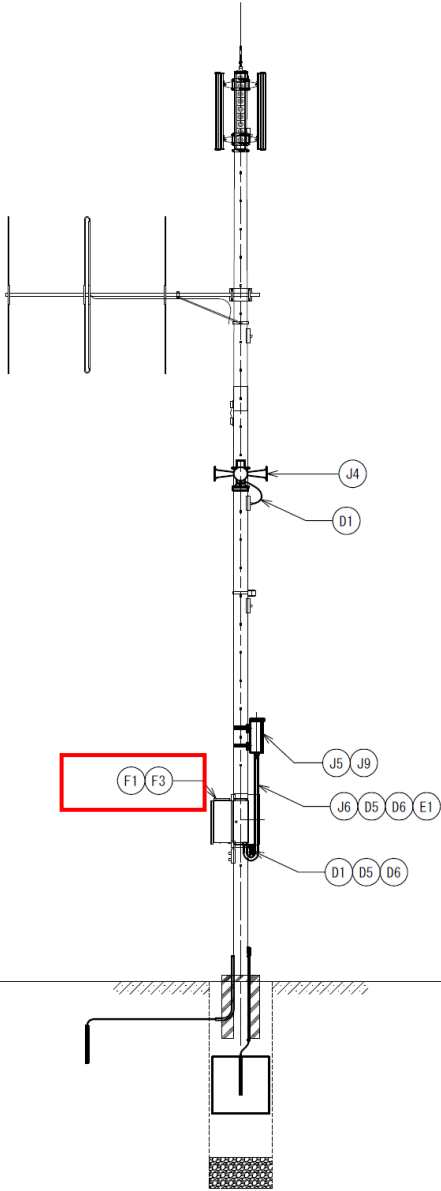


装柱図 S=1/100
(施工後)


訂正後

工 事 名	防災行政無線（同報系）屋外拡声子局整備工事 （石津川水系ほか）		
図 面 名	美木多上公園（更新）装柱図		
作成年月	令和6年4月		
尺 度	図示	図面番号	051
発 注 者	堺市 危機管理課		


No.	品名	規格	数量	単位	備 考
A1	空中線柱	L-560 柱体内配線		本	既設
A2	足場ボルト			本	既設
C1	高性能スピーカー	HA-1000 60W 取付金具付		台	既設
C2	空中線	3素子八木型 送受信用		基	既設
C12	ビニル被覆金属製可とう電線管	#30	2	m	新 設
C13	防水型ボックスコネクター	WBG-30	2	個	新 設
C15	取付バンド	RABD-18		個	既設
C18	空中線取付金具	3素子八木型		個	既設
C19	取付バンド	3BD-HD-17		個	既設
D1	電源ケーブル	EM 600V CE/F5.5sq-2C	2.5	m	新 設
		EM 600V CE/F5.5sq-3C	4.5	m	新 設
	制御ケーブル	CVV2sq-5C	4.5	m	新 設
D5	ビニル被覆金属製可とう電線管	#24	3.5	m	新 設
D6	防水型ボックスコネクター	WBG-24	3	個	新 設
E1	接地線	EM-IE/F5.5sq	5	m	新 設
F1	屋外拡声送受信装置	240W, アンサーバック付	1	台	撤去・新設
F3	取付バンド	IBT-308	2	個	新 設
J1	積算電力量計	主開閉器		台	既設
J4	モーターサイレン (移設)	AQNR-3W	1	台	新設・移設
J5	サイレン制御盤 (移設)	0.75kW用	1	台	新設・移設
J6	通信ケーブル	CPEVO. 65-2P	2.5	m	新 設
J9	取付バンド	3BD-HD-17	2	個	新 設

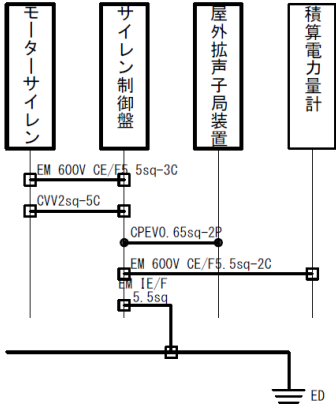

配線系統図

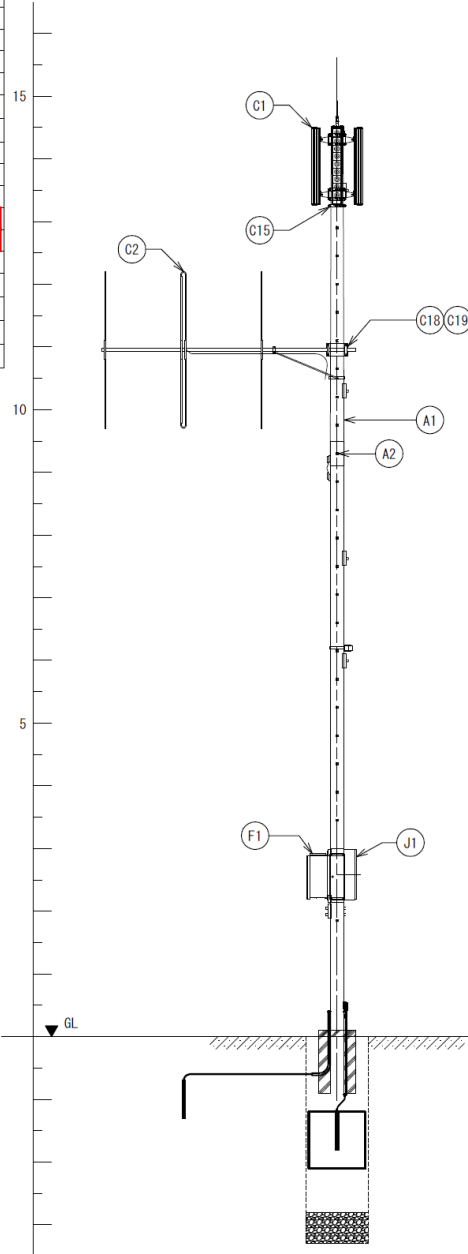

装柱図 S=1/100
(施工前)

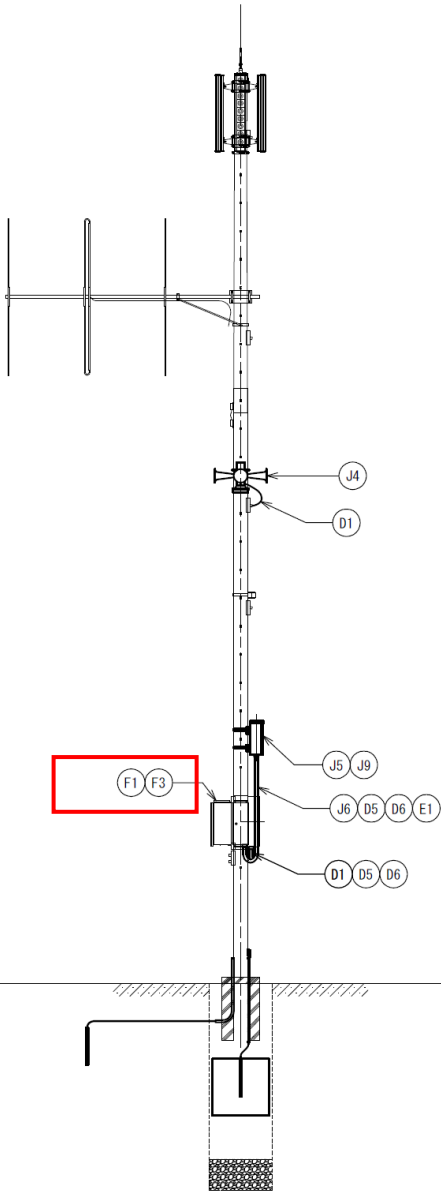


装柱図 S=1/100
(施工後)


訂正後

工 事 名	防災行政無線（同報系）屋外拡声子局整備工事 （石津川水系ほか）		
図 面 名	檜尾（更新）装柱図		
作成年月	令和6年4月		
尺 度	図示	図面番号	055
発 注 者	堺市 危機管理課		


No.	品名	規格	数量	単位	備 考
A1	空中線柱	スパーポール L-560B		本	既設
A2	足場ボルト			本	既設
C1	トランスミッター	レフレックス型 50W		台	既設
	トランスミッター	ストレート型 50W		台	既設
C2	空中線	5素子八木型 送受信用		基	既設
C12	ビニル被覆金属製可とう電線管	#30	2	m	新 設
C13	防水型ボックスコネクター	WBG-30	2	個	新 設
C14	レフレックス型スピーカ取付金具	RANH		個	既設
C15	取付バンド	RABD-18		個	既設
C16	ストレート型スピーカ取付金具	RADH-9-2		個	既設
C17	取付バンド	3BD-HD-17		個	既設
C18	空中線取付金具	5素子八木型		個	既設
C19	取付バンド	3BD-HD-17		個	既設
D1	電源ケーブル	EM 600V CE/F5.5sq-2C	2.5	m	新 設
	制御ケーブル	EM 600V CE/F5.5sq-3C	4.5	m	新 設
	制御ケーブル	CVV2sq-5C	4.5	m	新 設
D5	ビニル被覆金属製可とう電線管	#24	3.5	m	新 設
D6	防水型ボックスコネクター	WBG-24	3	個	新 設
E1	接地線	EM-1E/F5.5sq	5	m	新 設
F3	取付バンド	IBT-308	2	個	新 設
J1	積算電力量計	主開閉器		台	既設
J4	モーターサイレン(移設)	AQNR-3W	1	台	新設・移設
J5	サイレン制御盤(移設)	0.75kW用	1	台	新設・移設
J6	通信ケーブル	CPEVO.65-2P	2.5	m	新 設
J9	取付バンド	3BD-HD-17	2	個	新 設

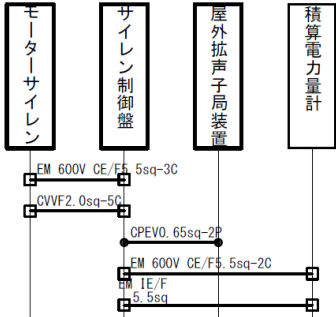

配線系統図

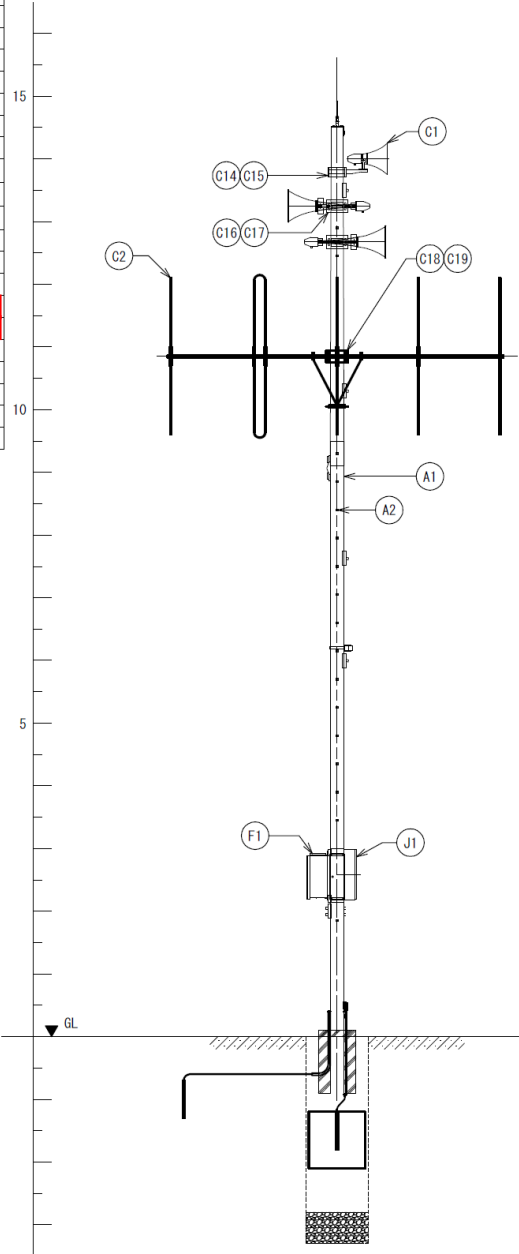

装柱図 S=1/100
(施工前)

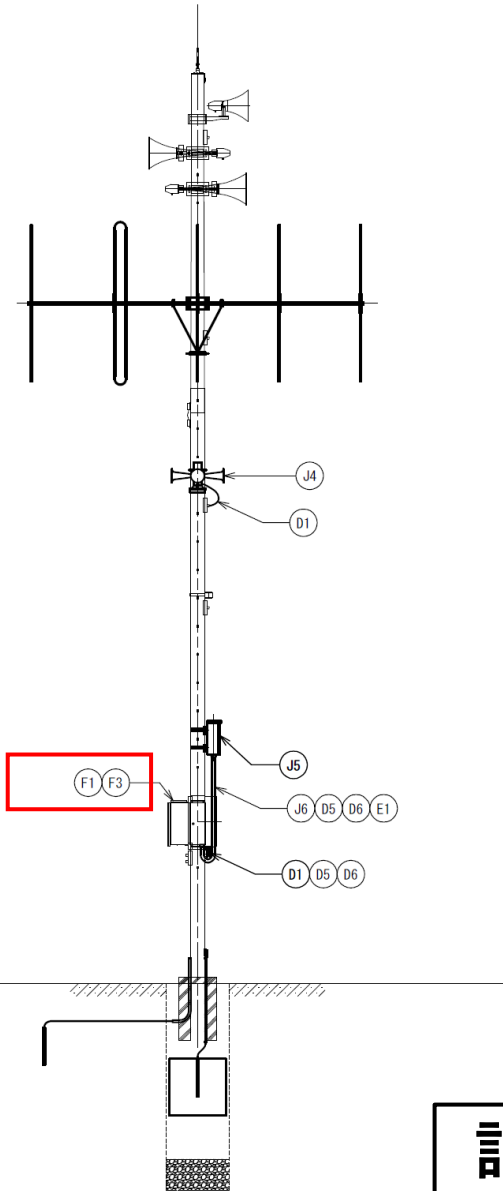

装柱図 S=1/100
(施工後)

訂正後

工 事 名	防災行政無線（同報系）屋外拡声子局整備工事 （石津川水系ほか）		
図 面 名	梅緑地北（更新）装柱図		
作成年月	令和6年4月		
尺 度	図示	図面番号	063
発 注 者	堺市 危機管理課		

N1	赤坂台小学校(新設)		空中線種別	3EL	4				
N2	原池公園(新設)		空中線種別	3EL	348				
N3	しょうぶ池公園(新設)		空中線種別	3EL	329				
N4	逆瀬川(新設)		空中線種別	5EL	338				
N5	釜室公園(新設)		空中線種別	3EL	342				
N6	三原台中学校(新設)		空中線種別	3EL	337				
N7	第2北花田公園(新設)		空中線種別	5EL	250				
N8	南花田町 おぐるま公園(新設)		空中線種別	5EL	268				
N9	野遠町 ルピナス広場(新設)		空中線種別	3EL	284				
N10	小阪みはらし公園(新設)		空中線種別	3EL	357				
10	新湊小学校(既設)		レフレックス 30W/R30						
20	新浅香山小学校(既設)		レフレックス 30W/R30	305					
22	錦小学校(既設)		レフレックス 30W/R30						
23	熊野小学校(既設)		レフレックス 30W/R30						
33	西百舌鳥小学校(既設)		レフレックス 30W/R30						
39	浜寺中学校(既設)		レフレックス 30W/R30						
40	津久野公園(既設)		レフレックス 30W/R30						
41	西区役所(既設)		レフレックス 30W/R30						
42	おおとり(既設)		レフレックス 30W/R30						
43	福泉東小学校(既設)		レフレックス 30W/R30						
44	下の池公園(既設)		レフレックス 30W/R30						
46	西陶器小学校(既設)		レフレックス 30W/R30						
50	美木多上公園(既設)		レフレックス 30W/R30						
52	竹城台3丁(既設)		レフレックス 30W/R30						
54	檜尾(既設)		レフレックス 30W/R30						
58	畑町内会館(移設※)		レフレックス 30W/R30						
59	富蔵町会館(既設)		レフレックス 30W/R30						
62	青少年の家(既設)		レフレックス 30W/R30						
74	梅緑地北(既設)		レフレックス 30W/R30						
