

令和元年 9 月 2 0 日

堺 市

石津鉄筋住宅耐震補強ほか工事の設計図書の訂正について（通知）

石津鉄筋住宅耐震補強ほか工事の設計図書等（図面、参考内訳明細書）について、下記のとおり、一部訂正しますので、お知らせいたします。

現在、堺市ホームページに掲載されている書類は訂正済みですので、再度、ダウンロードしていただくか、お持ちの書類を訂正していただきますようお願いいたします。

なお、開札予定日時、入札書の提出期間の変更はありません。

ご迷惑をお掛けし、お詫び申し上げます。

記

1. 図面の訂正

（1）訂正内容

- ・別紙 1 のとおり

（2）訂正箇所

- ・図面 A/80、A/81、A/82、A/83、A/84、A/85、A/105

2. 参考内訳明細書の訂正

（1）訂正内容

- ・別紙 2 のとおり


（2）訂正箇所

- ・参考内訳明細書 直接工事費（建築工事費） P29、P33、P34

図面正誤表


工事名称：石津鉄筋住宅耐震補強ほか工事

図面No.	図面名称	訂正箇所	誤	正	備考
A-80	(改修) 1階建具符号伏図	図面内表記内容	建具新設(防火設備) AW1-a、AW1-b	建具新設(防火設備) SW1-a、SW1-b	訂正
A-81	(改修) 2階建具符号伏図	図面内表記内容	建具新設(防火設備) AW2-a、AW2-b	建具新設(防火設備) SW2-a、SW2-b	訂正
A-82	(改修) 3階建具符号伏図	図面内表記内容	建具新設(防火設備) AW2-a、AW2-b	建具新設(防火設備) SW2-a、SW2-b	訂正
A-83	(改修) 4階建具符号伏図	図面内表記内容	建具新設(防火設備) AW2-a、AW2-b	建具新設(防火設備) SW2-a、SW2-b	訂正
A-84	(改修) 5階建具符号伏図	図面内表記内容	建具新設(防火設備) AW3-a、AW3-b	建具新設(防火設備) SW3-a、SW3-b	訂正
A-85	(改修) 住戸建具符号伏図・建具表	図面内表記内容	建具新設(防火設備) AW1-a、AW1-b、AW2-a、AW2-b、AW3-a、AW3-b	建具新設(防火設備) SW1-a、SW1-b、SW2-a、SW2-b、SW3-a、SW3-b	訂正
A-105	部分詳細図(3)	図面内表記内容	部分詳細図A/10 階段室アルミ製建具詳細図 (スパンドレル防火設備) アルミサッシ、サッシアンカー、アルミ水切、アルミ額縁、ガラス押え	部分詳細図A/10 階段室スチール製建具詳細図 (スパンドレル防火設備) サッシアンカー、ガラス押え	訂正

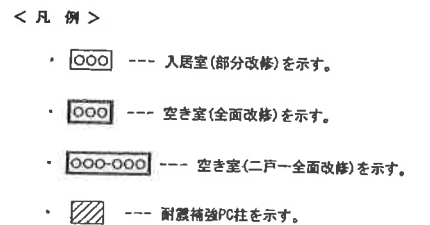

1. 階 建具符号伏図 1/100

石峰筑筋住宅耐震補強ほか工事					設計完了日	R元.05.
					工事発注日	
(改修) 1階 建具符号伏図					SCALE	1/100
坪建 建築都市局 建築部					原寸縮小寸式	A 1
課長	部長補佐	係長	主査	総務室	建築	
					耐震係 耐震部 耐震部	A 80
原寸図					0 25 50 75	

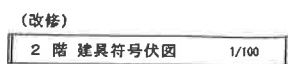


訂正後

- <建具符号 凡 例>
-  --- 新設建具
 -  防 --- 新設建具 (防火設備仕様)
 -  特 --- 新設建具 (特定防火設備仕様)
 -  --- 既設改修建具
 -  防 --- 既設改修建具 (防火設備仕様)
 -  --- 撤去建具
- < 凡 例 >
-  --- 入居室 (部分改修) を示す。
 -  --- 空き室 (全面改修) を示す。
 -  --- 空き室 (二戸一全面改修) を示す。
 -  --- 耐震補強PC柱を示す。

石津鉄筋住宅耐震補強ほか工事						設計完了日 工事発注日	R元.05.
堺市 建築部 市庁 建築課						構造形式より	A 1

改修 3 階

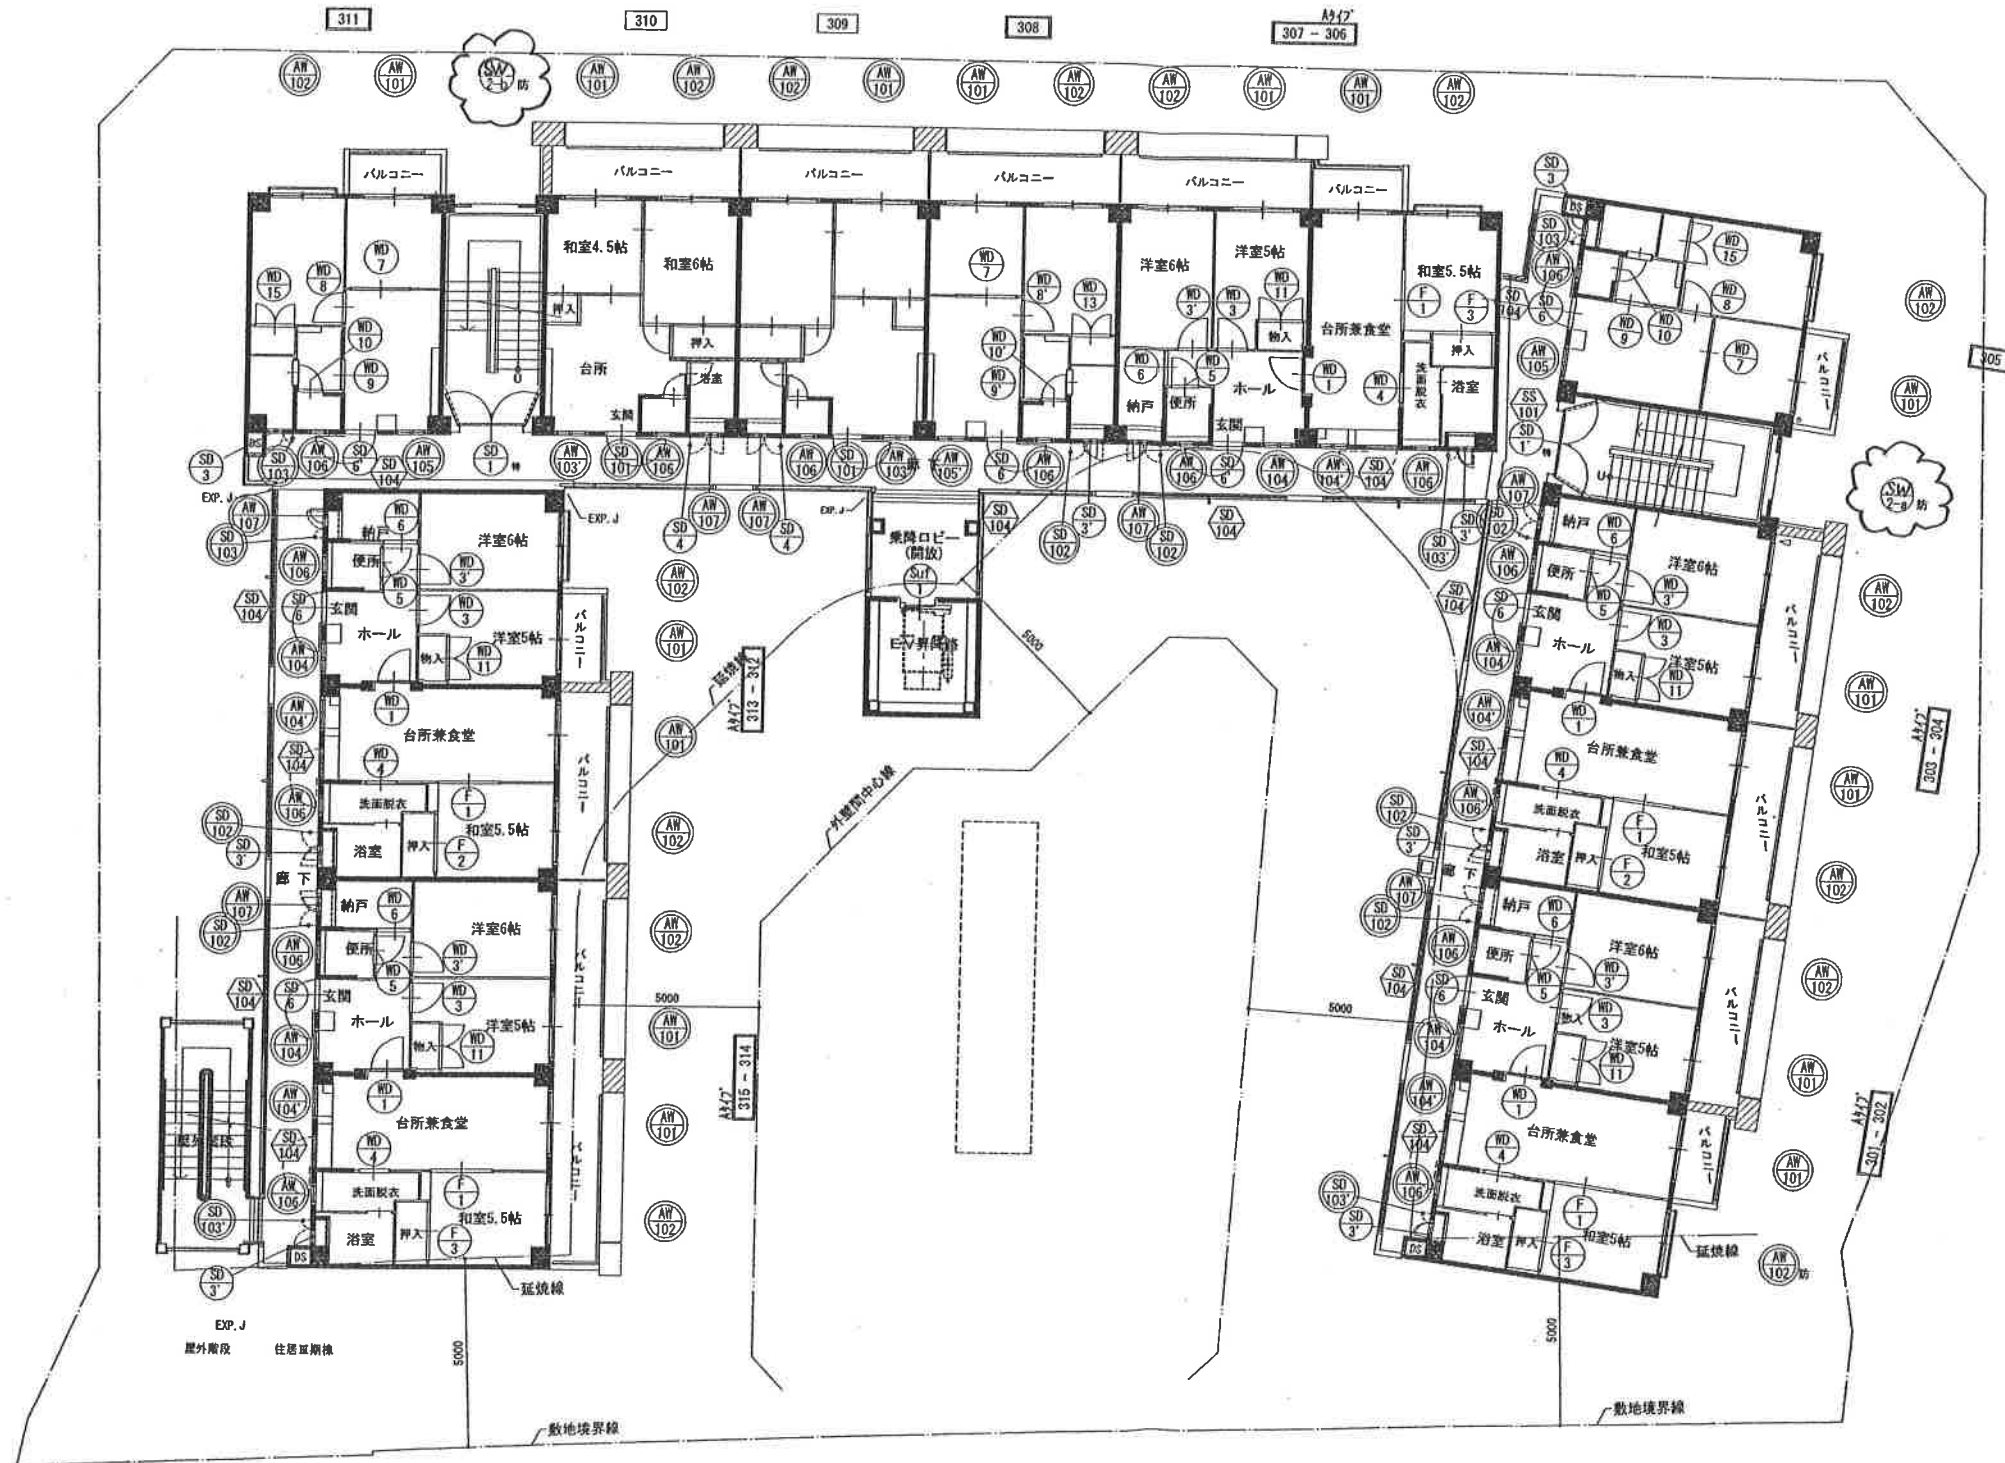

(改修)

3 階 建具符号伏図

1/100

訂正後


- ### 二、〈建具符号 凡例〉

- | | |
|---|----------------------|
|  | --- 新設建具 |
|  | 防 --- 新設建具(防火設備仕様) |
|  | 特 --- 新設建具(特定防火設備仕様) |
|  | --- 既設改修建具 |
|  | 防 --- 既設改修建具(防火設備仕様) |
|  | --- 撤去建具 |

< 凡 例 >

- ・  --- 入居室(部分改修)を示す。
- ・  --- 空き室(全面改修)を示す。
- ・  --- 空き室(二戸一全面改修)を示す。
- ・  --- 耐震補強PC柱を示す。


				工事完了日	
(改修) 3 階 建具符号伏図				SCALE	1/100
坪市 建築部 市局 建築部				許可証付式	A 1
図主	図原	図校	図監	補正	建築
原寸図				A / 82	

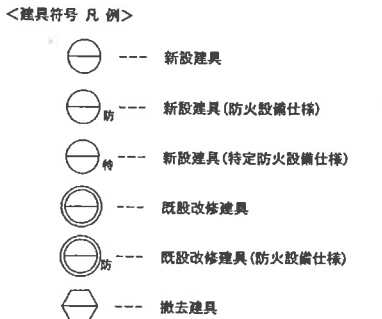

-  --- 入居室(部分改修)を示す。
-  --- 空き室(全面改修)を示す。
-  --- 空き室(二戸一全面改修)を示す。
-  --- 耐震補強PC柱を示す。


訂正後

石津鉄筋住宅耐震補強ほか工事					設計完了日 工事発注日	R元.05.
(改修)4階 建具符号伏図					SCALE	1/100
					原寸縮小1/2	A 1
坪市	建築部	都市局	建築部	北沢建設事務所	建築部	建築
坪市	建築部	都市局	建築部	北沢建設事務所	建築部	A / 83
原寸図					0	25
					50	75

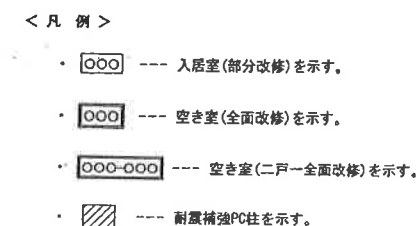

訂正後

石澤鉄筋住宅耐震補強ほか工事				設計完了日	R元 05.
				工事発注日	
(改修) 5階 建具符号伏図				SCALE	1/100
				図寸単位サイズ	A 1
壁・柱 建築部 構造 建築部				図寸単位建築部	建築部
構 造	建築部	主 要	図 章	建築部	建築部
 				建築部	建築部
図寸 0 75 150 225 300 375 450 525 600 675 750					8

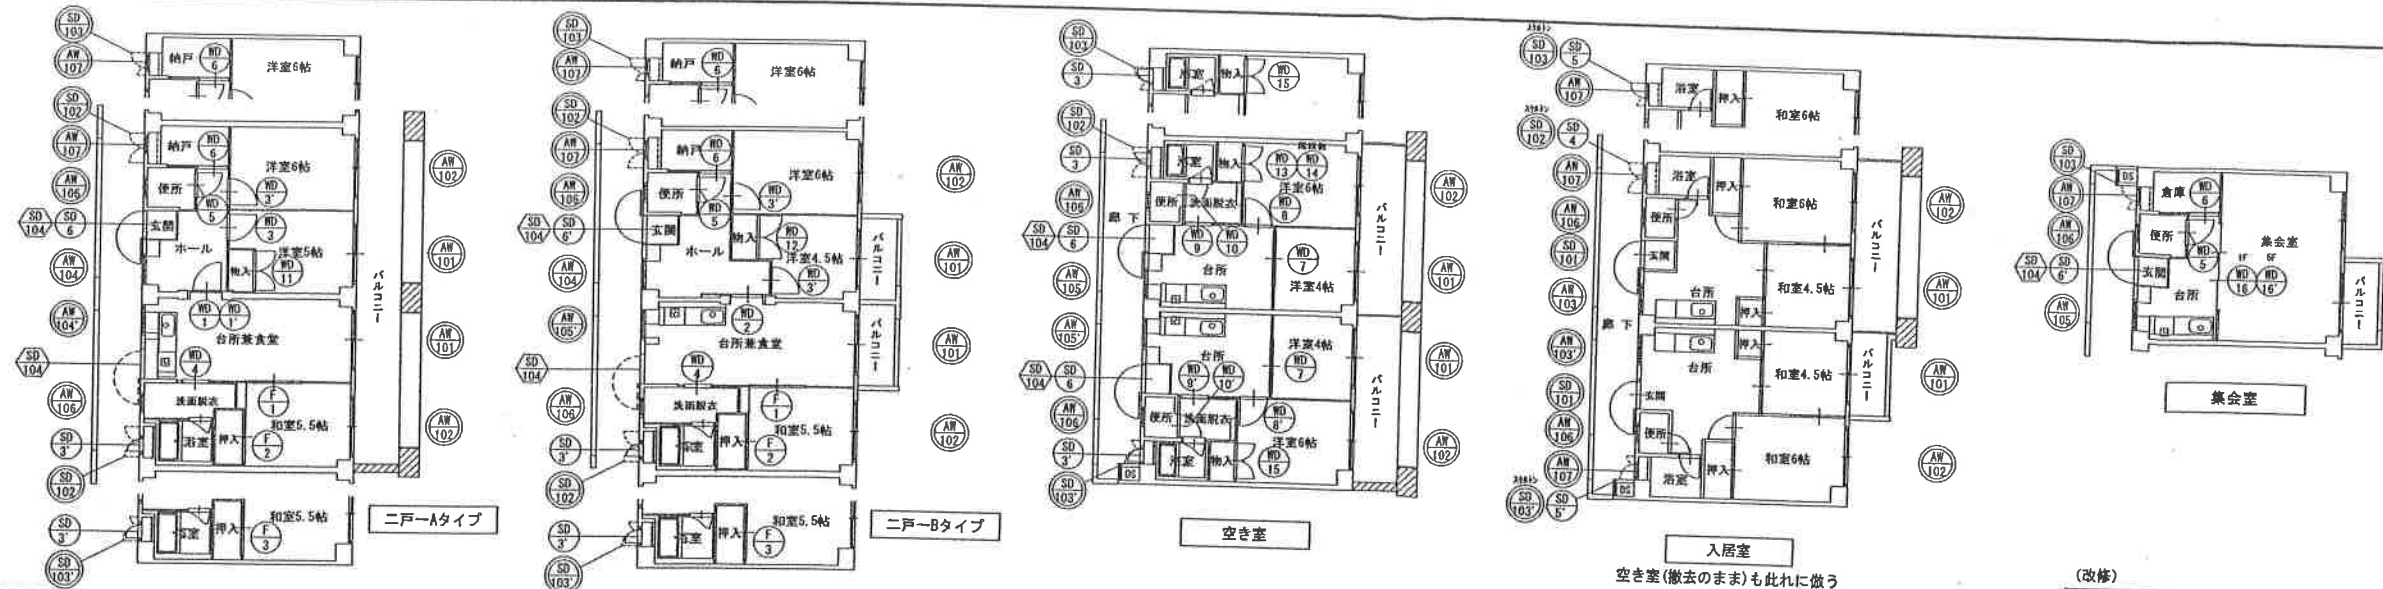

現況	改修
入居室 13戸	入居室改修 13戸
空き室 61戸	空き室改修 18戸
集会室 1戸	二戸-Aタイプ 11戸
	二戸-Bタイプ 7戸
	集会室改修 2戸
	スケルトン 6戸
計 75戸	57戸

< 建具符号 凡例 >

- --- 新設建具
- --- 新設建具(防火設備仕様)
- --- 新設建具(特定防火設備仕様)
- --- 既設改修建具
- --- 既設改修建具(防火設備仕様)
- --- 撤去建具

建具表(1)

1/50

符号	(スパンデル部 防火設備)	(スパンデル部 防火設備)	(スパンデル部 防火設備)	(スパンデル部 防火設備)	(スパンデル部 防火設備)
図					
型式	はめ殺しサッシ	はめ殺しサッシ	はめ殺しサッシ	既設 引違いアルミサッシ (小窓付)	既設 引違いアルミサッシ (小窓付)
寸法 見込	350x350 x 2133 <2107>	350x350 x 1205 <1185>	350x350 x 1730 <1760>	1630 x 1690	1630 x 1220
積子 仕上	FRG t 6.8mm	FRG t 6.8mm	FRG t 6.8mm	既設のまま	既設のまま
金物	サッシ用金物一式	サッシ用金物一式	サッシ用金物一式	金物類調整 (入居室を除く)	金物類調整 (入居室を除く)
位置 数量	I期棟1階階段<II期棟1階階段> 1ヶ所<1ヶ所>	I期棟2~4階階段<II期棟2~4階階段> 3ヶ所<3ヶ所>	I期棟5階階段<II期棟5階階段> 1ヶ所<1ヶ所>	各住戸 外部四週シーリング打ち替え	各住戸 外部四週シーリング打ち替え
備考					
符号	(AW 103)	(AW 104)	(AW 105)	(AW 106)	(AW 107)
図					
型式	既設 袖め殺し付内倒しアルミサッシ	既設 袖め殺し付内倒しアルミサッシ	既設 袖め殺し付内倒しアルミサッシ	既設 内倒しアルミサッシ	既設 カバー工法 内倒しアルミサッシ
寸法 見込	730 x 590	730 x 590	730 x 590	380 x 350	380 x 350
積子 仕上	既設のまま	既設のまま	既設のまま	既設のまま	既設のまま
金物	金物類調整 (入居室を除く)	金物類調整	金物類調整	金物類調整 (入居室を除く)	金物類調整 (入居室を除く)
位置 数量	入居室・スケルトン 11<8>	Aタイプ・Bタイプ・Cタイプ 18<11>	空き室・集会室・Cタイプ 11<16>	便所・A・Bタイプ 洗面脱衣 75	入居室浴室・Aタイプ・Bタイプ 納戸 39
備考	外部四週シーリング打ち替え	外部四週シーリング打ち替え	外部四週シーリング打ち替え	外部四週シーリング打ち替え	外部四週シーリング打ち替え

記号 凡例			
AW アルミニウム製サッシ	SG フロート板ガラス (透明)	A アルミパネル (アルミ板 t 5mm)	
AD アルミニウム製ドア	LG フロート板ガラス (スリ)	S スチールパネル (スチール板 t 1.6・2.3mm)	
SD スチール製ドア	FG 強化ガラス	F Fix (断熱) 部分を示す	
D 木製ドア	PWG プレートワイヤー (網入り防犯ガラス)		
SW 断熱サッシ	FWG ラウファイヤー (網入り防犯ガラス)		

< 凡例 >



- 既設部分 (既設のまま)
- 改修部分 (新設、既設撤去の上新設、塗装替え)
- 撤去部分

アルミニウム製サッシ 特記事項


- ・断熱仕様のガラス採用、開き戸のガラス採用、及びアルミ板採用は、シリコン系シーリング (SR-1) とする。
- ・ただし、防火設備仕様採用時は、各メーカー指定の仕様とする。
- ・サッシアルミ板は、国土交通省標準仕様とし、聖地出鋼材はキャップまたはアルミ板にて小口仕舞いとする。
- ・サッシアルミ板及びスチール板の出隅コーナ部分は、保護キャップ取付とする。
- ・サッシの切口には、クリアー塗装を施すこと。網入りガラスのワイヤー切断部は、防犯処理を行うこと。
- ・各寸法は断面図も、取付図の上記と一致する。

訂正後

石津鉄筋住宅耐震補強工事	設計完了日	R元.05
(改修) 住戸建具符号図・建具表(1)	工事発注日	
	SCALE	1/100・1/50
	図寸法サイズ	A 1
	建具	A 85

 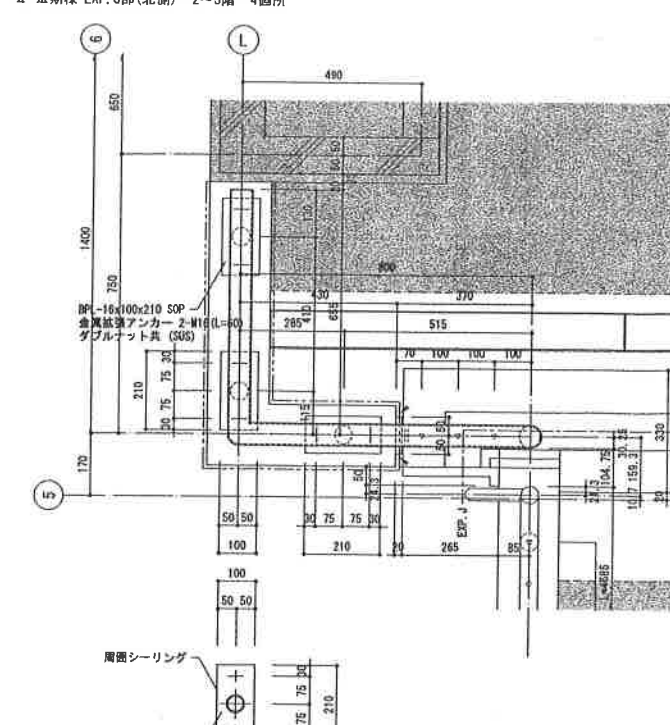

階段室ビル製建具 詳細図 (スバンドレル防火設備)

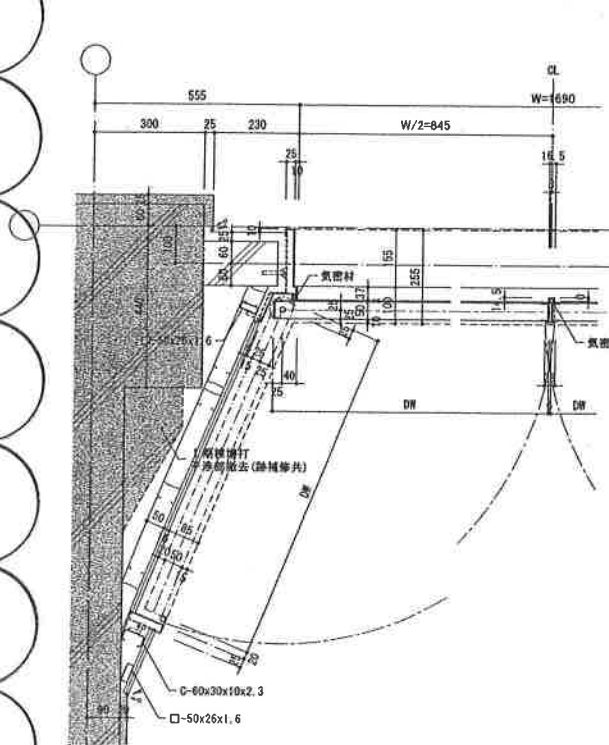


・スチール製器具 煙突運動式特定防火設備
 煙口径100mm、厚さ15mm、溶接及び緊締下部立上り(H=100)は SUS304 1.5加工
 使用とし、その他は角鋼、鉄板、溶接、鉛酸鉛酸、スチール鋼板(亜鉛付着量両面120g/m²
 以上)とし、下地強度は JIS K 5629 鉛酸鉛酸、メッシュペイント1回塗とする。
 煙突知照運動装置(設備工事)取付部は裏板(PL-3.2)補強とする。
 その他、金物類は建築による。

ナッシアンカー：タテヨコ共④450以内(端部150以内)


ガラス押え：シリコン系シーリング(SR-1)とし、建築基準法に基づく防火性能を有するものとする。

・サッシアンカー：タテヨコ共#500以内(端部150以内)

100

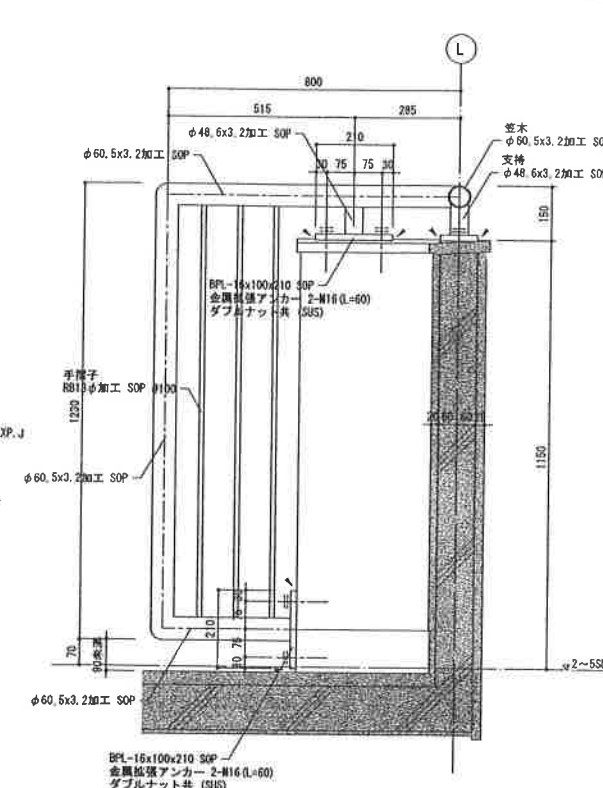


II-III期棟 EXP. J部(南側) 2~5階 4個所

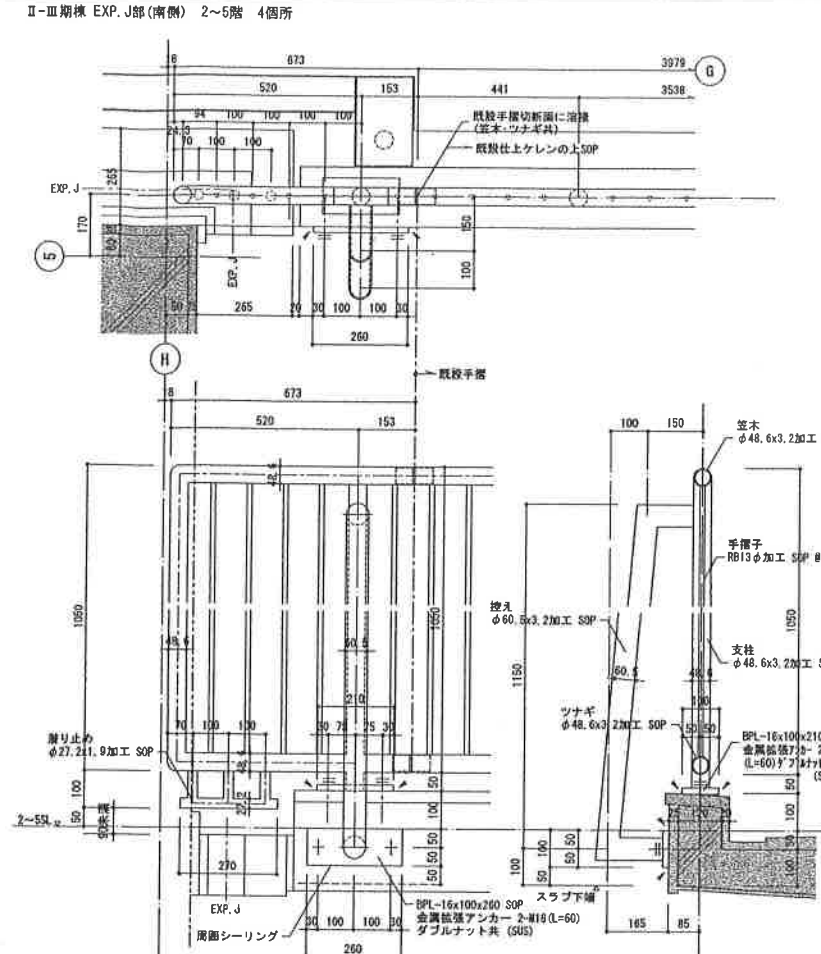

Ⅲ期棟(西側)ダストシュート下部撤去跡補修要領図

1/50 • 1/30

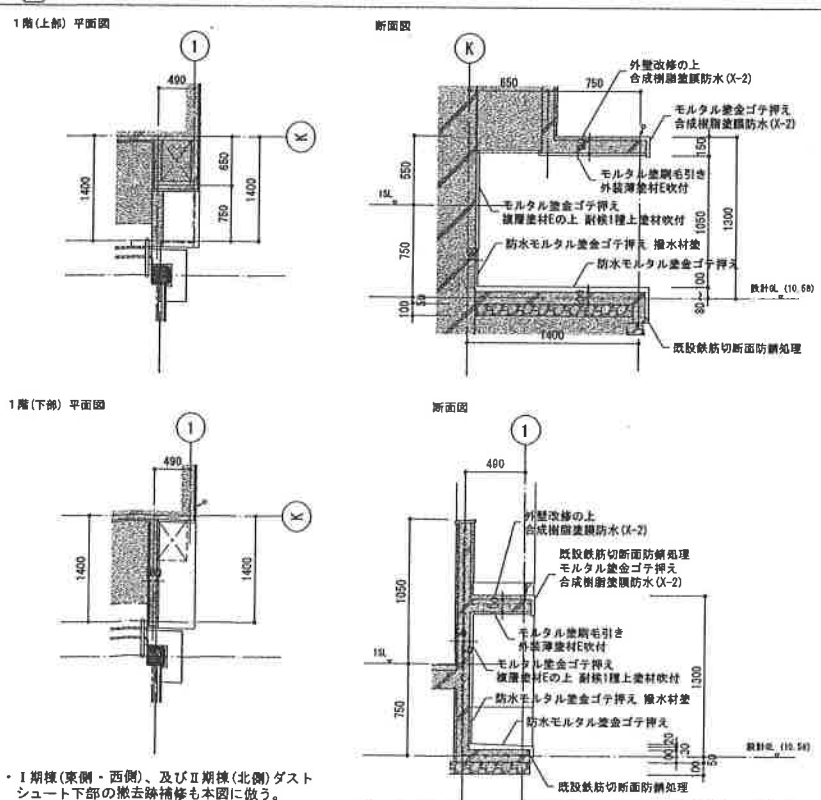

・Ⅰ期棟(東側・西側)、及びⅡ期棟(北側)ダストシュート下部の撤去跡補修も本図に倣う。

石津鉄筋住宅耐震補強ほか工事	設計完了日	R元.05.
----------------	-------	--------

部分群細図 (2)	SCALE	1/10・1/3
-----------	-------	----------

堺市 建築都市局 建築部	国古城建築事務所	図寸紙サイズ	A1
--------------	----------	--------	----


	器具	器具類註	器具	主要	製造者	販売店名(支店・代理店等)	A
				/			

1	2	
---	---	---	---	---	---	---	---	---	----	----	-----


原寸图 0 25 50 75

訂正後


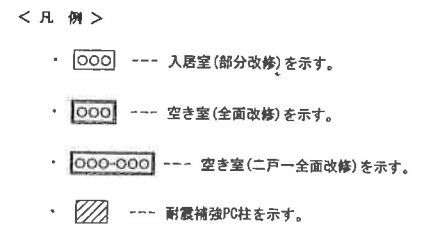


石岑鉄鉢住宅耐震補強ほか工事					設計完了日 工事発注日	¥元.D5.
(改修) 1 階 施具符号伏図					SCALE	1/100
					原寸縮小サイズ	A 1
					A / 80	
図寸目 0 25 50 75						

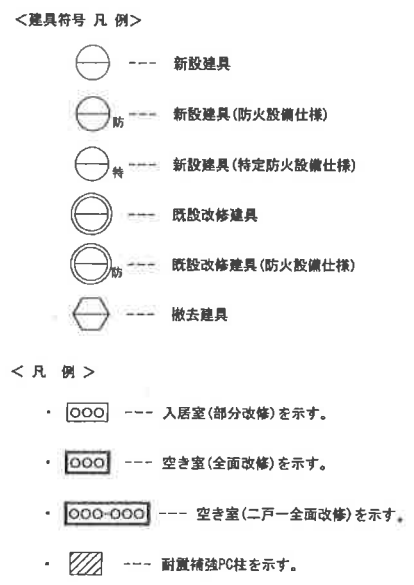

2 階 建具符号伏図 1/100

石津鉄筋住宅耐震補強ほか工事						設計完了日 工事発注日	R元.05.
(改修) 2階 建具符号図						SCALE	1/100
						原寸基準サイズ	A1
坪市	建築部	都市局	建築係		地区建設課事務所	施案	
棟長	課長補佐	係長	主査	担当	地区防災課計画調整官	A / 81	
原寸図							0 25 50 75

改修 3 階

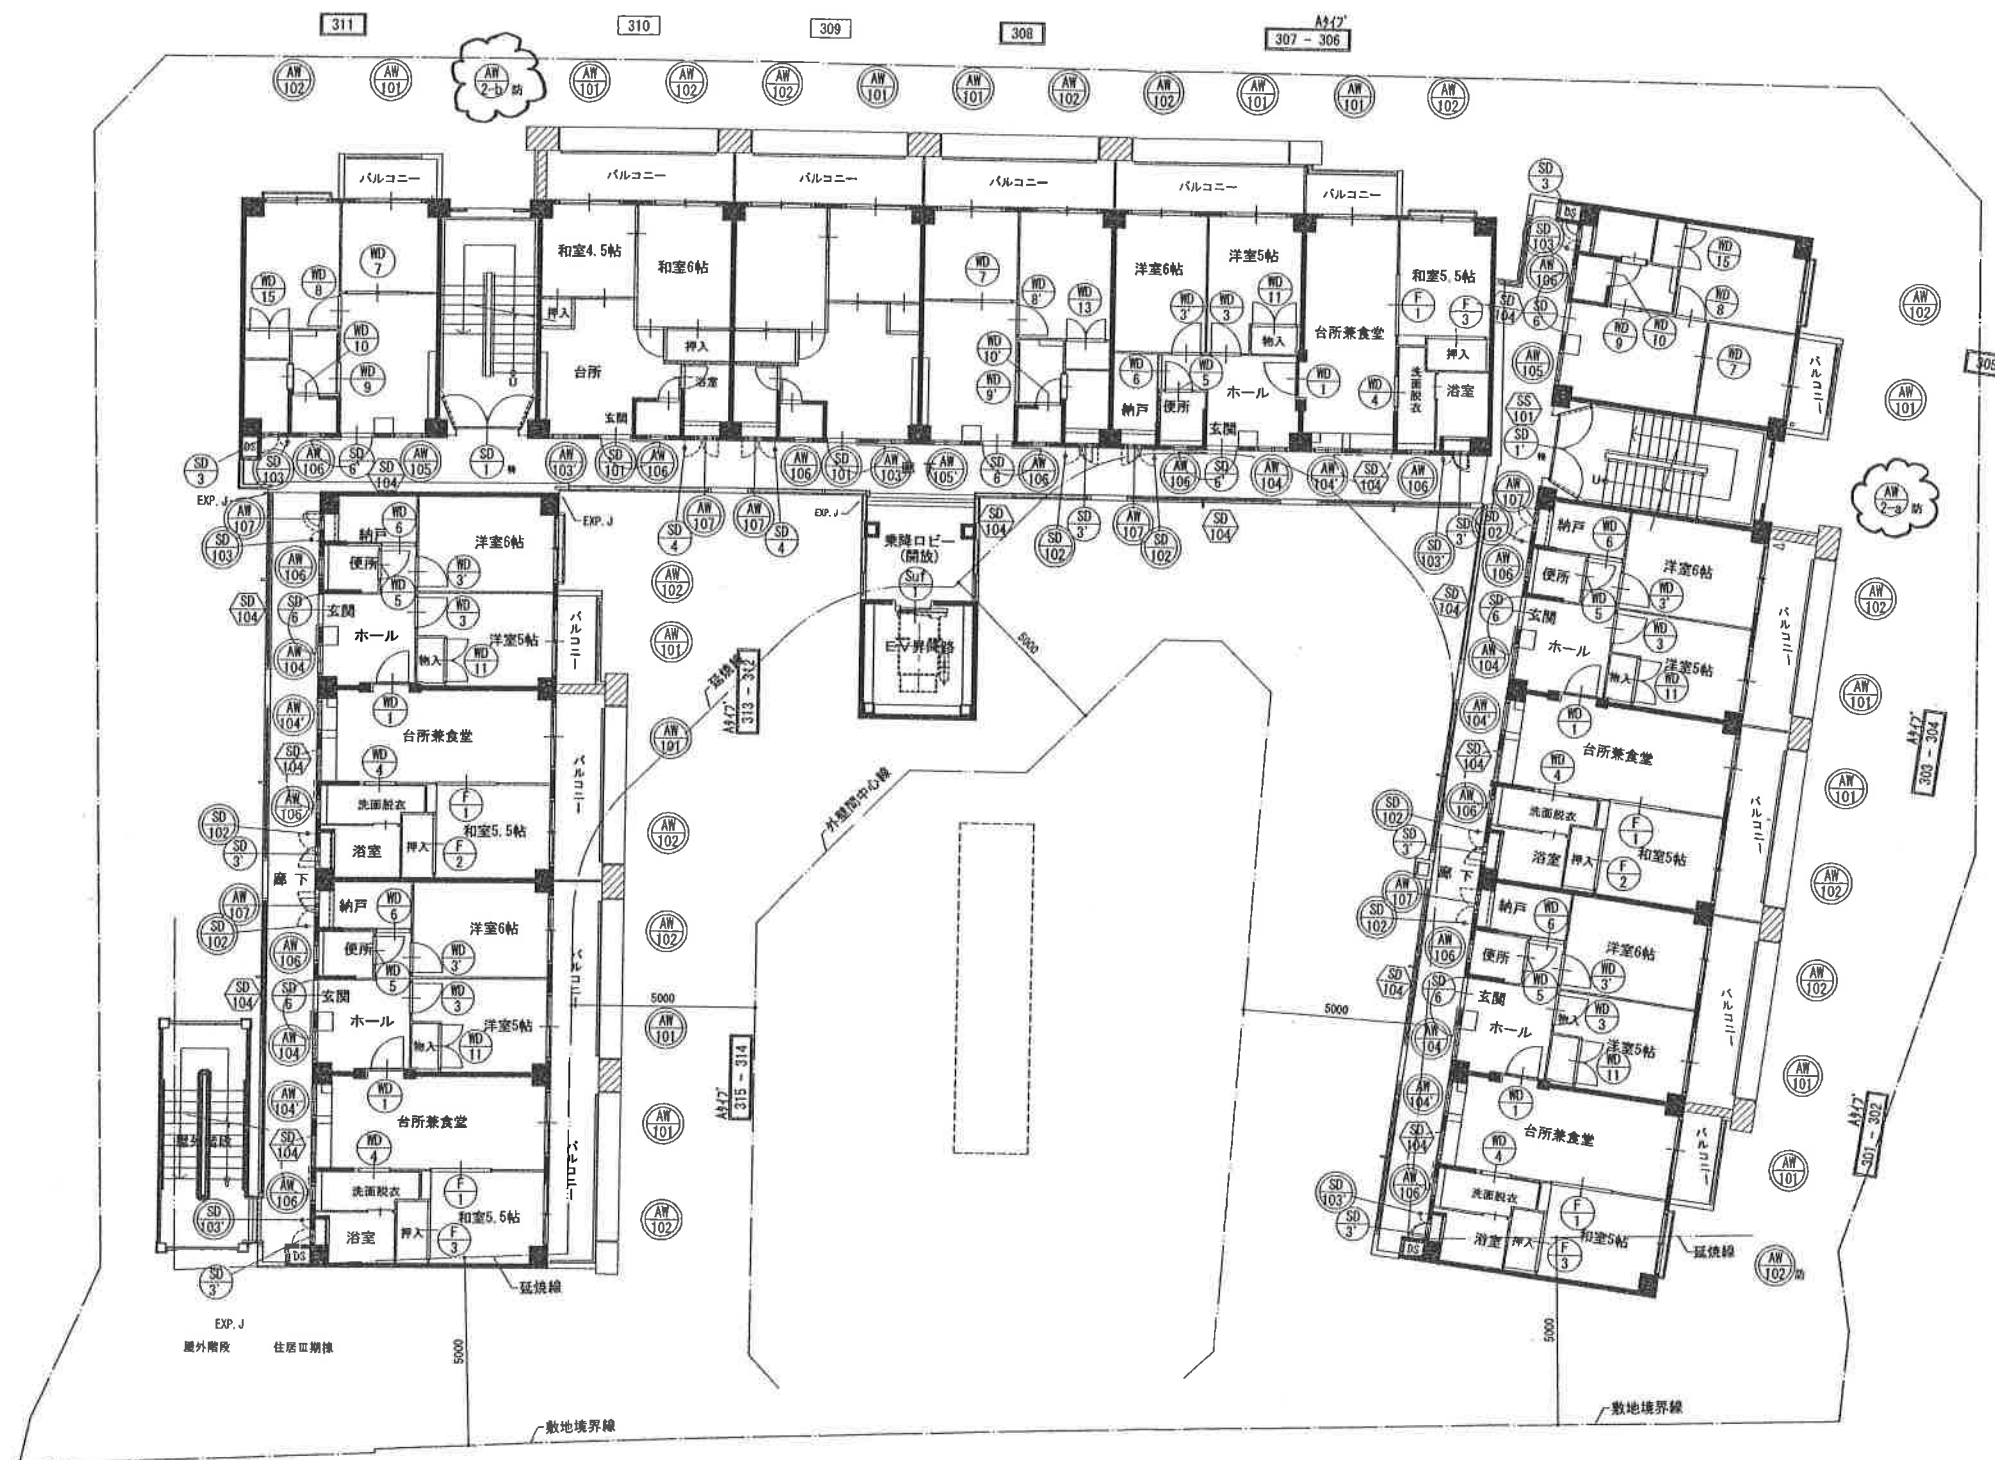

〈建具符号 凡例〉

-  新設建具
 防 新設建具(防火設備仕様)
 特 新設建具(特定防火設備仕様)
 既設改修建具
 防 既設改修建具(防火設備仕様)
 撤去建具

< 凡 例 >


- ・  --- 入居室(部分改修)を示す。
- ・  --- 空き室(全面改修)を示す。
- ・  --- 空き室(二戸一全面改修)を示す。
- ・  --- 耐震補強PC柱を示す。

(改修)

3 階 建具符号伏図 1/100

石湾铁筋住宅抗震補強ほか工事					設計完了日 工事発注日	R元 05.
(改修) 3 階 通具符号伏図					SCALE	1/100
坪市 建築部 市局 建築部					原寸縮小寸尺	A 1
限寸図					0	25
					50	75

改修4階

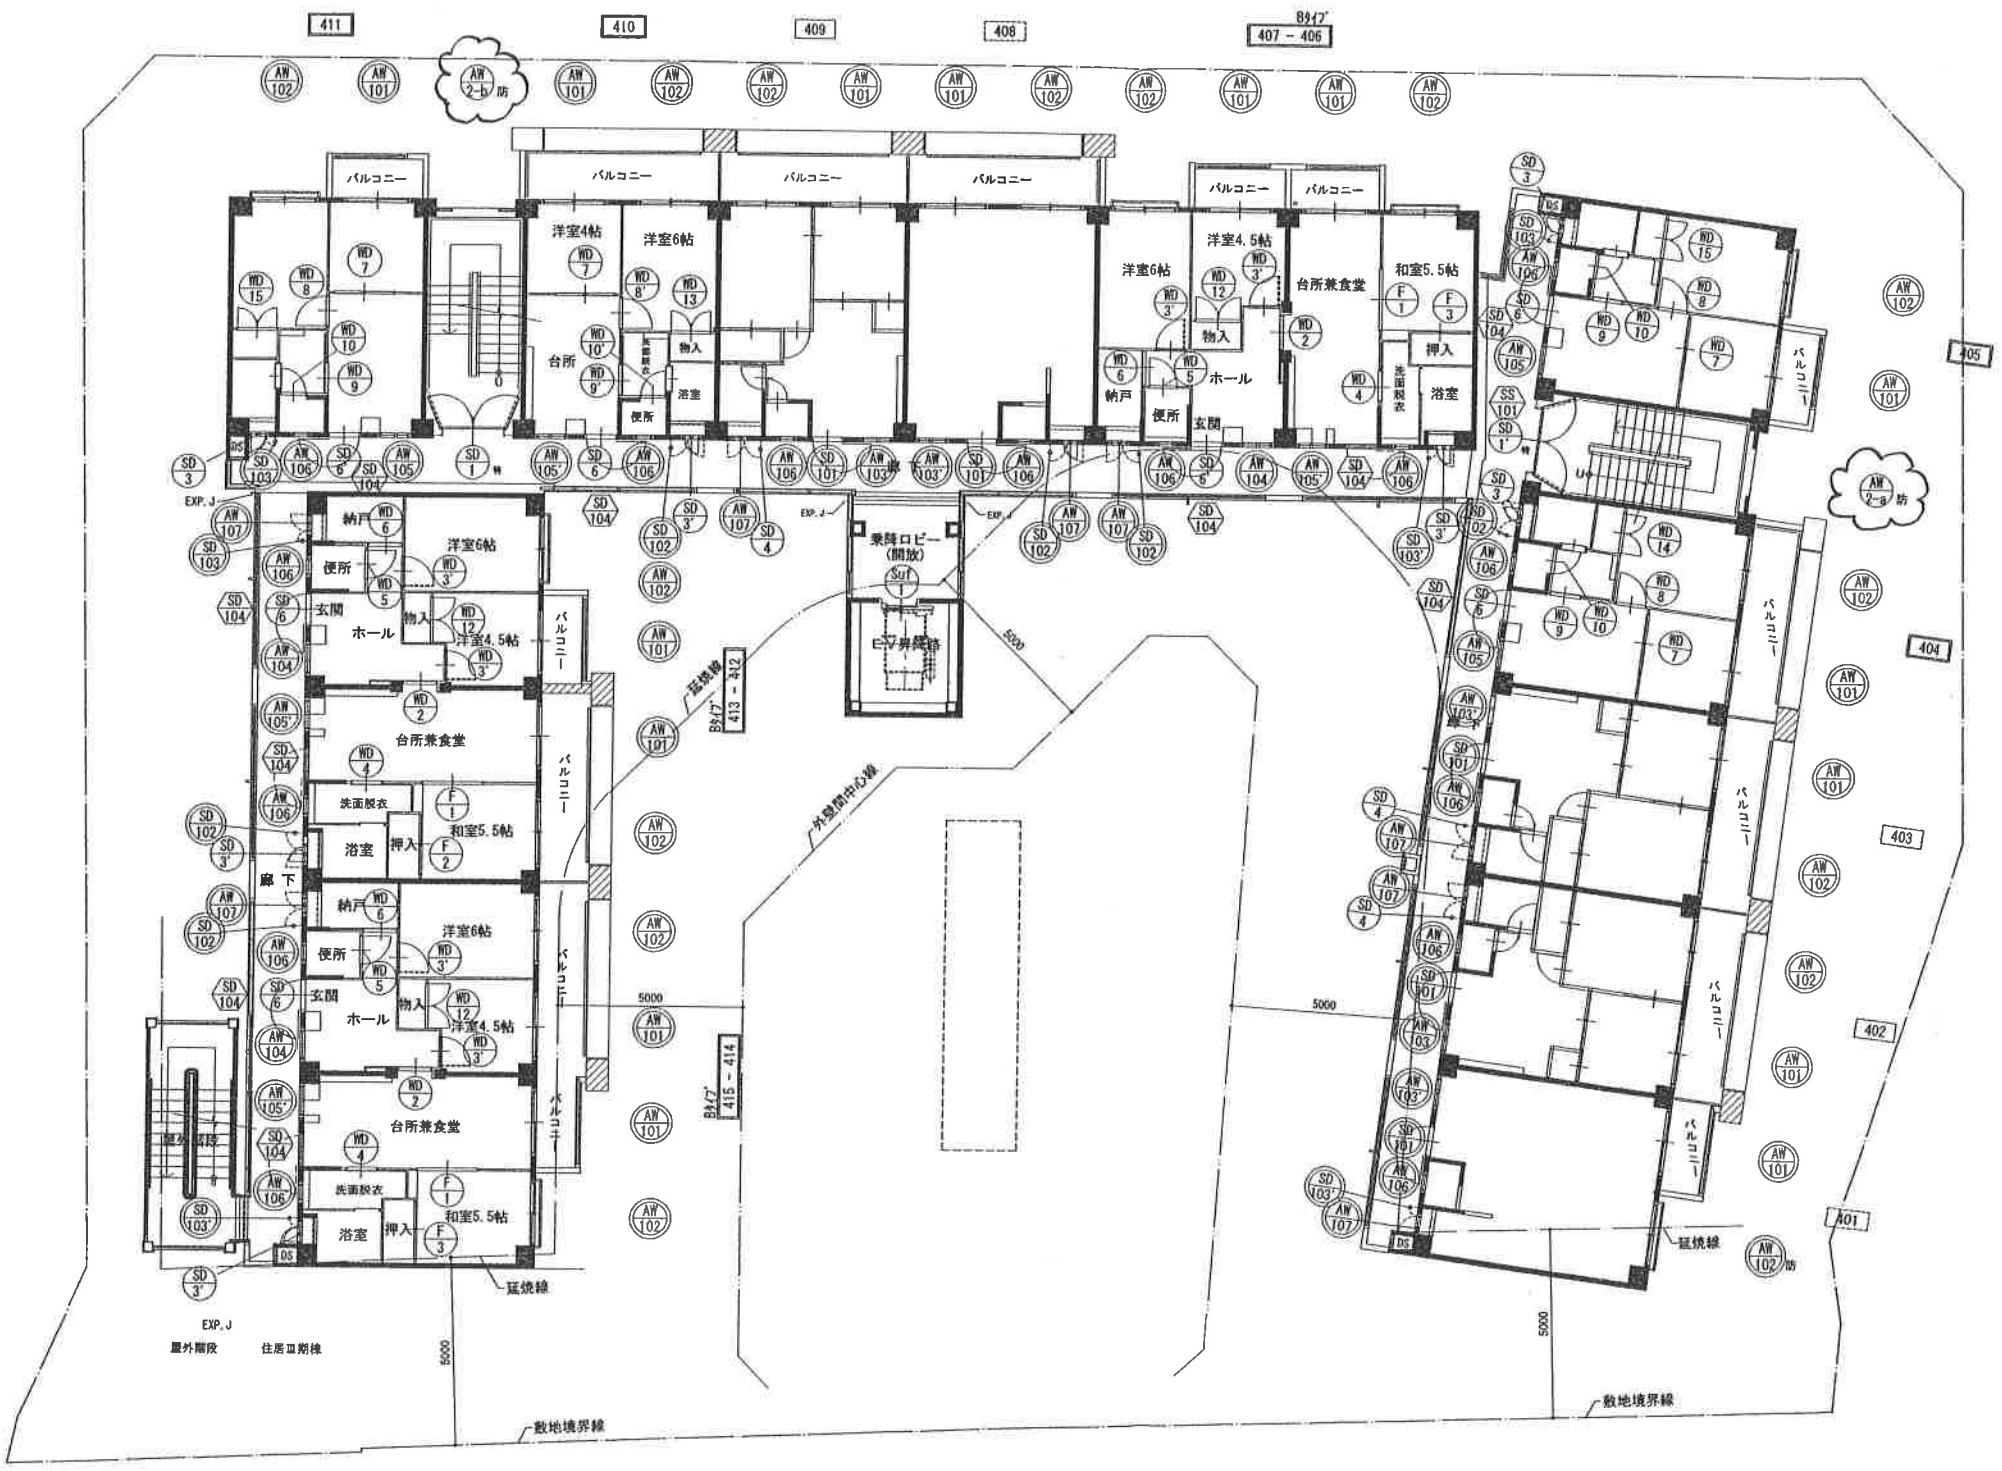


- < 建具符号 凡例 >
- --- 新設建具
 - 防 --- 新設建具(防火設備仕様)
 - 特 --- 新設建具(特定防火設備仕様)
 - --- 既設改修建具
 - 防 --- 既設改修建具(防火設備仕様)
 - --- 撤去建具


- < 凡 例 >
- --- 入居室(部分改修)を示す。
 - --- 空き室(全面改修)を示す。
 - --- 空き室(二戸一全面改修)を示す。
 - --- 耐震補強PC柱を示す。

(改修)
4 階 建具符号伏図 1/100

石津鉄筋住宅耐震補強ほか工事				設計完了日	R元.05.
(改修) 4 階 建具符号伏図				工事発注日	
				SCALE	1/100
				原寸縮小サイズ	A 1
課 長	課 長 補 佐	係 長	主 査	監 査 官	耐 震 補 強 課 長
					A / 83
原寸図 0 25 50 75					

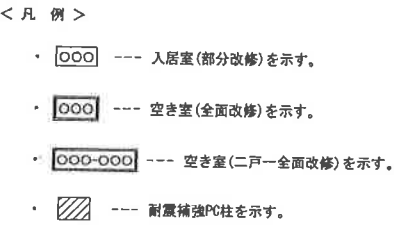

石津鉄筋住宅耐震補強ほか工事				設計完了日 工事発注日	R元.05.
(改称) 5階 施具符号伏図				SCALE 盾寸紙サイズ	1/100 A 1
堺市	建築部	都市局	建築部	町田建設事務所 鉄筋住宅耐震補強係	建築 A / 84
課長	課長補佐	係長	主査	担当	
 					
原寸図				0 25 50 75	

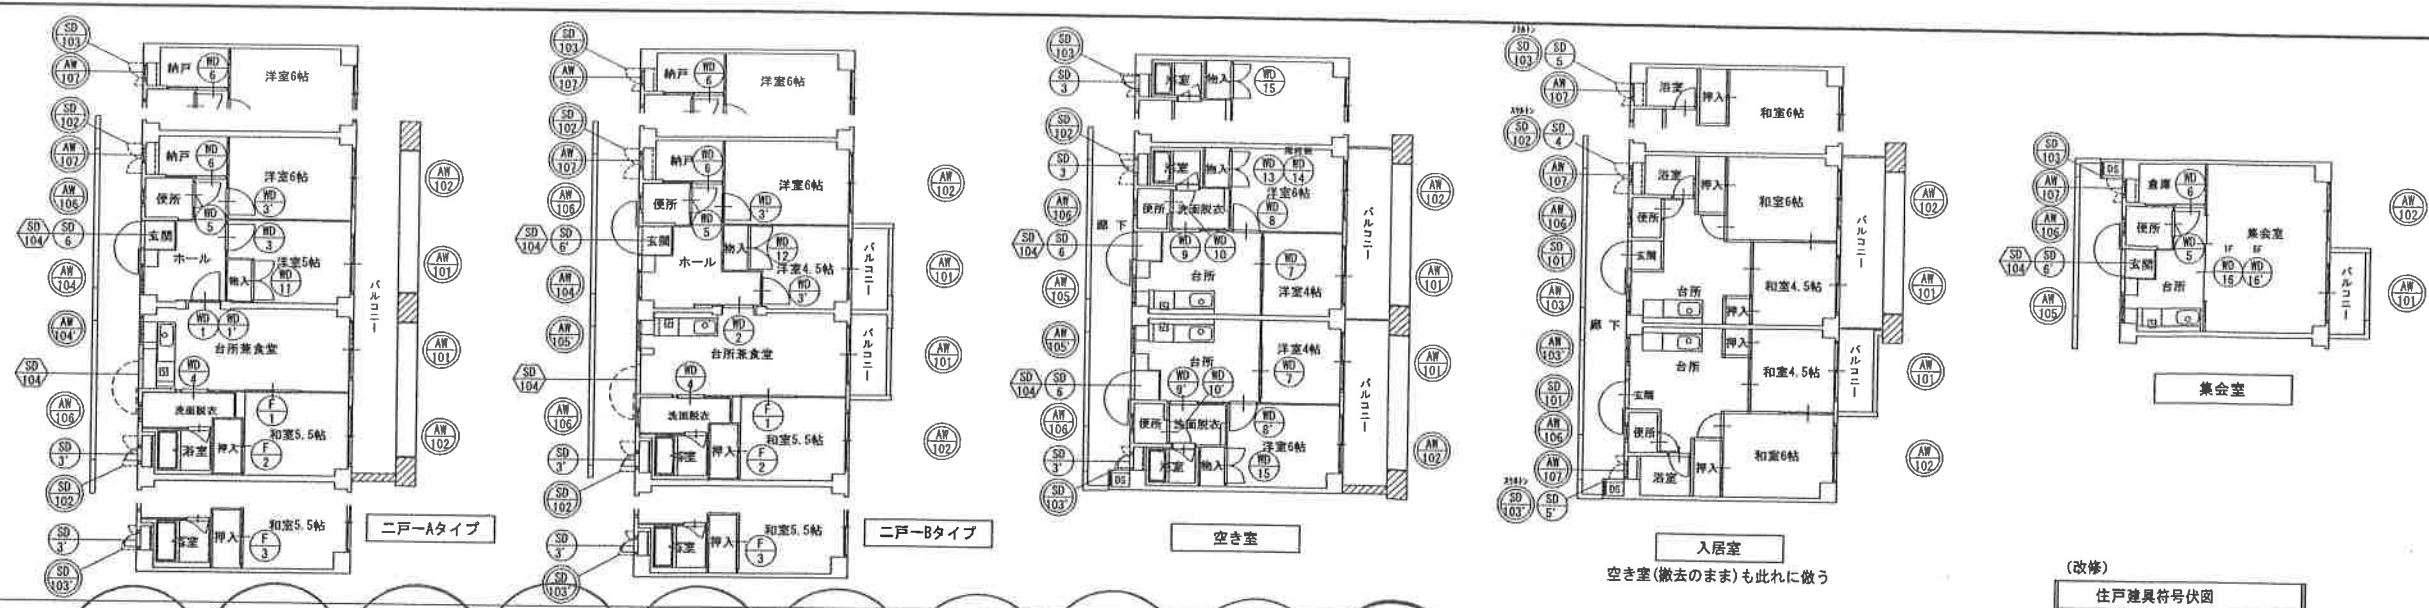

現況	改修	計
入居室	13戸	13戸
空き室	61戸	18戸
集会所	1戸	7戸
		2戸
		6戸
		57戸

- < 建具符号 凡例 >
- --- 新設建具
 - --- 新設建具 (防火設備仕様)
 - --- 新設建具 (特定防火設備仕様)
 - --- 既設改修建具
 - --- 既設改修建具 (防火設備仕様)
 - --- 撤去建具

建具表 (1) 1/50

符号	AW 1-a	AW 1-b	AW 2-a	AW 2-b	AW 3-a	AW 3-b	AW 101	AW 102	AW 103
型式	はめ殺しアルミサッシ		はめ殺しアルミサッシ		はめ殺しアルミサッシ		既設 引違いアルミサッシ (小窓付)	既設 引違いアルミサッシ (小窓付)	
寸法	350×350 x 2133 <2107>		350×350 x 1205 <1185>		350×350 x 1730 <1760>		1630 x 1690	1630 x 1220	
寸法	FWG t 6.8mm		FWG t 6.8mm		FWG t 6.8mm		既設のまま	既設のまま	
金物	アルミ水切り、他付属金物一式		アルミ水切り、他付属金物一式		アルミ水切り、他付属金物一式		金物類調整 (入居室を除く)	金物類調整 (入居室を除く)	
位置	I 期棟 1 階階段 < II 期棟 1 階階段 >		I 期棟 2~4 階階段 < II 期棟 2~4 階階段 >		I 期棟 5 階階段 < II 期棟 5 階階段 >		各住戸	各住戸	
備考	内三方アルミ断熱付、飛散防止フィルム貼		内三方アルミ断熱付、飛散防止フィルム貼		内三方アルミ断熱付、飛散防止フィルム貼		外部四周シーリング打ち替え	外部四周シーリング打ち替え	
符号	AW 104	AW 103	AW 104	AW 104	AW 105	AW 105	AW 106	AW 107	
型式	既設 袖断め殺し付内倒しアルミサッシ		既設 袖断め殺し付内倒しアルミサッシ		既設 袖断め殺し付内倒しアルミサッシ		既設 内倒しアルミサッシ	既設 カバー工法 内倒しアルミサッシ	
寸法	730 x 590		730 x 590		730 x 590		380 x 350	380 x 350	
寸法	既設のまま		既設のまま、一部 FWG t 6.8mm 新設		既設のまま、一部アルミパネル t 5mm 新設		既設のまま	既設のまま	
金物	金物類調整 (入居室を除く)		金物類調整		金物類調整		金物類調整 (入居室を除く)	金物類調整 (入居室を除く)	
備考	外部四周シーリング打ち替え		外部四周シーリング打ち替え		外部四周シーリング打ち替え		外部四周シーリング打ち替え	外部四周シーリング打ち替え	

記号凡例




AW	アルミニウム製マド	SG	フロート板ガラス (透明)	A	アルミパネル (アルミ板 t 5mm)
AD	アルミニウム製ドア	LG	フロート板ガラス (スリ)	S	スチールパネル (スチール板 t 1.6・2.3mm)
SD	スチール製ドア	FG	窓板ガラス	F	Fix (板殺し) 断熱を示す
D	木製ドア	FWG	ラファイヤー (網入り板ガラス)		

- < 凡例 >
- --- 既設部分 (既設のまま)
 - --- 改修部分 (新設、既設撤去の上新設、塗装替え)
 - --- 撤去部分

アルミニウム製建具 特記事項

- ・板殺し窓のガラス挿入、開き戸のガラス挿入、及びアルミ板挿入は、シリコン系シーリング (SR-1) とする。
- ・ただし、防火設備仕様の建具は、各メーカー指定の仕様とする。
- ・サッシアルミ水切りは、国土交通省標準水切りとし、既設合出隅部はキャップまたはアルミ板にて小口仕舞のこ。
- ・サッシアルミ水切り及びスチール網板の出隅コーナー部は、保護キャップ取付とする。
- ・サッシの切口には、クレーン搬入を施すこと。網入りガラスのワイヤー切断部は、防錆処理を行うこと。


石津鉄筋住宅耐震補強ほか工事				設計完了日	R元.05.
(改修) 住戸建具符号表 (1)				工事発注日	
市 建設部 建築課				SCALE	1/100・1/50
図 1/100・1/50				縮小図サイズ	A 1
図 1/100・1/50				縮小図サイズ	A 1
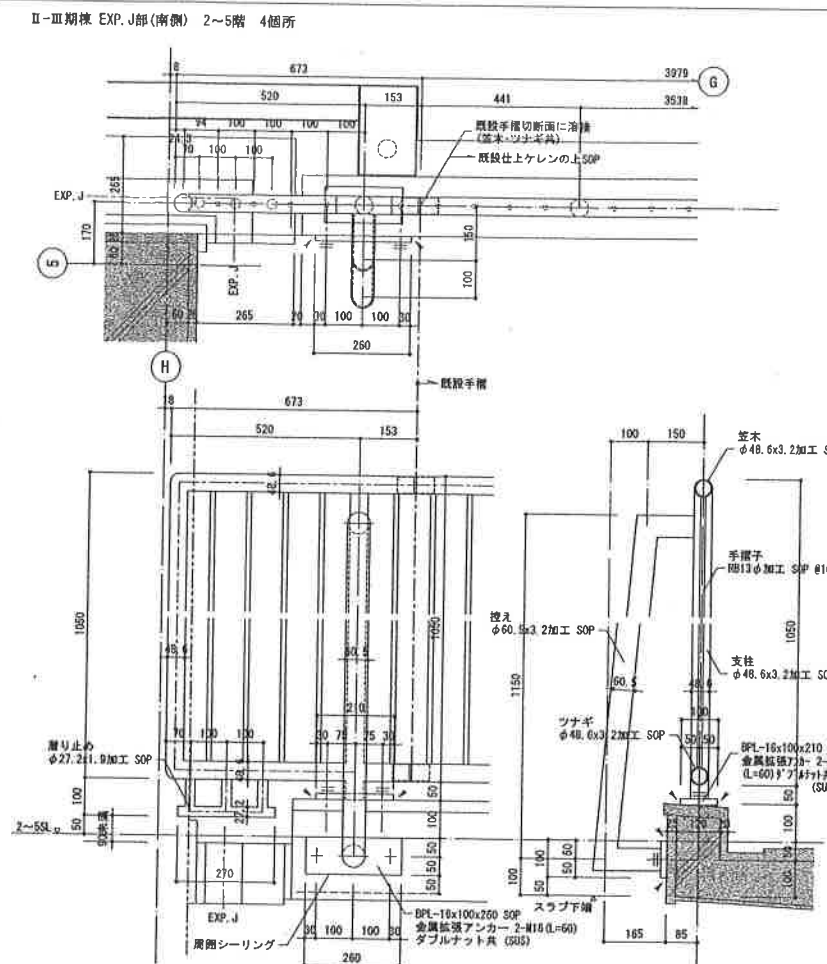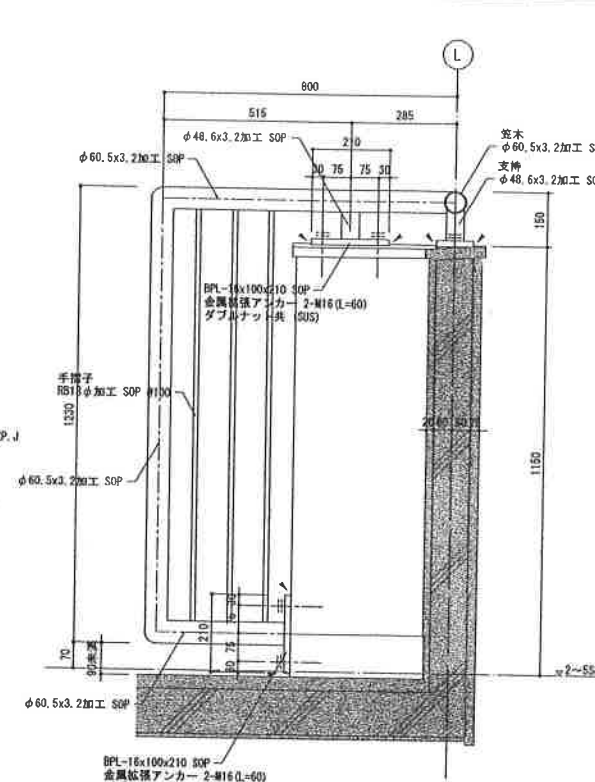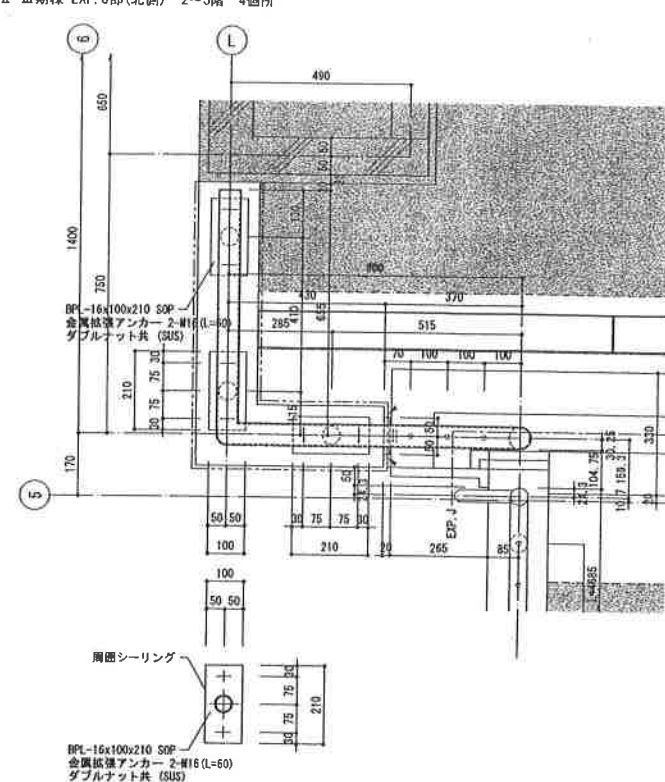


- ノ印 : シーリング充填(仕上のある場合 PU-2, 無い場合 MS-2)

階段室 アルミ製建具 詳細図 (スバンドレル防火設備)


 階段室 スチール製建具 詳細図 (特定防火設備)

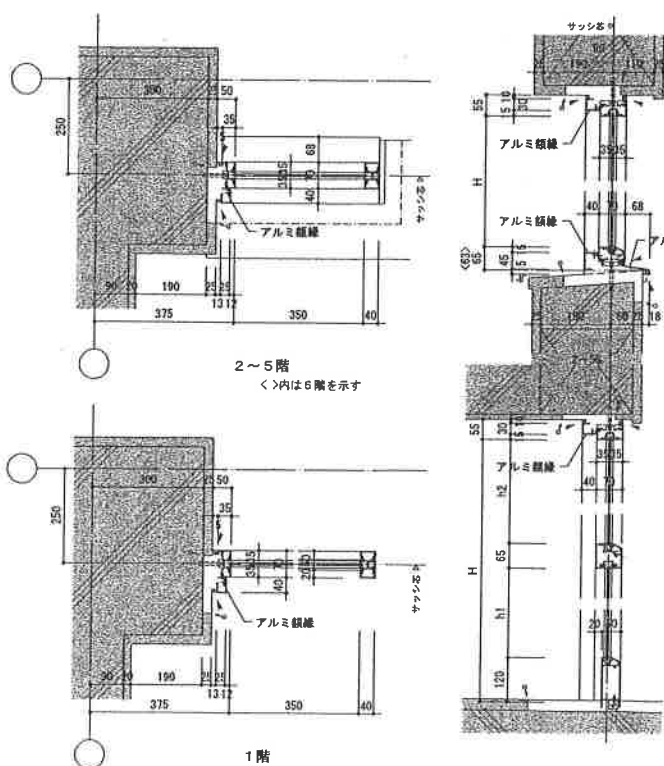

- F 印：シーリング充填（仕上のある場合 PU-2、無い場合 MS-2）F 印：カッター切、切断面を示す
 ・アルミサッシ：特記なき限りA種（S-4、A-3、W-4）以上とする。
 ・サッシアンカー：タテヨコ共45以内（端部150以内）
 ・アルミ水切：一般型皿板とし、壁面が端部はキャップまたはアルミ板にて小口仕舞のこと。
 ・アルミ縦紐：ビスピッチ タテヨコ共40以内（端部50以内）、下枠出隅コーナー部は保護キャップ取付
 ・ガラス押え：シリコン系シーリング（SR-1）とし、建築基準法に基づく防火性能を有するものとする。

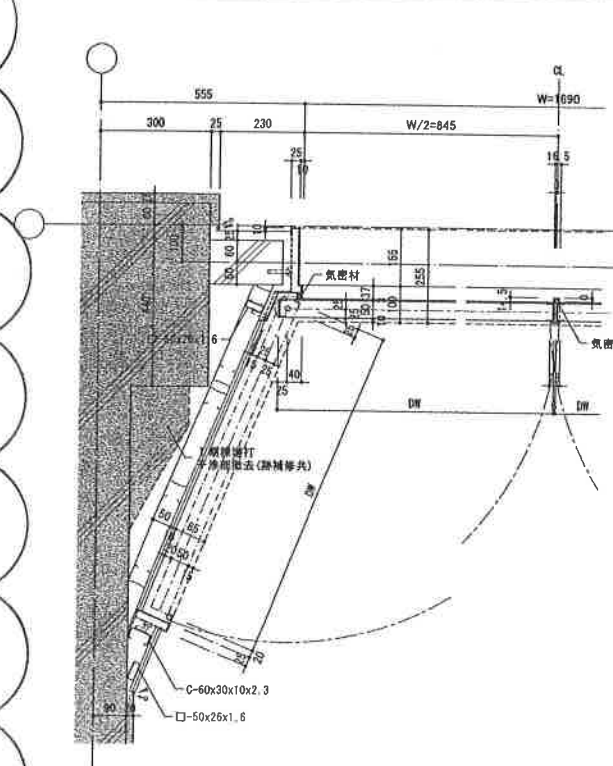

- ・スチール製建具： 煙感知器連動式特定防火設備
 径54100mm、厚さ50mm、寄附及び懸持下部立上り(H=100)は SUS304 ± 1.5加工
 使用とし、その他 材料・鍍銀 6mm 溶接溶接メッキ鋼板(亜鉛付重量面120g/m²
 以上)とし、下地塗装は JIS K 5629 熱酸クロムペイント1回塗とする。
 煙感知器連動装置(設備工事)取付部は裏板(PL-3、2)補強とする。
 その他 金物類は建具業者にて
- ・サッシアンカー： タケコキ86500以内(端部150以内)

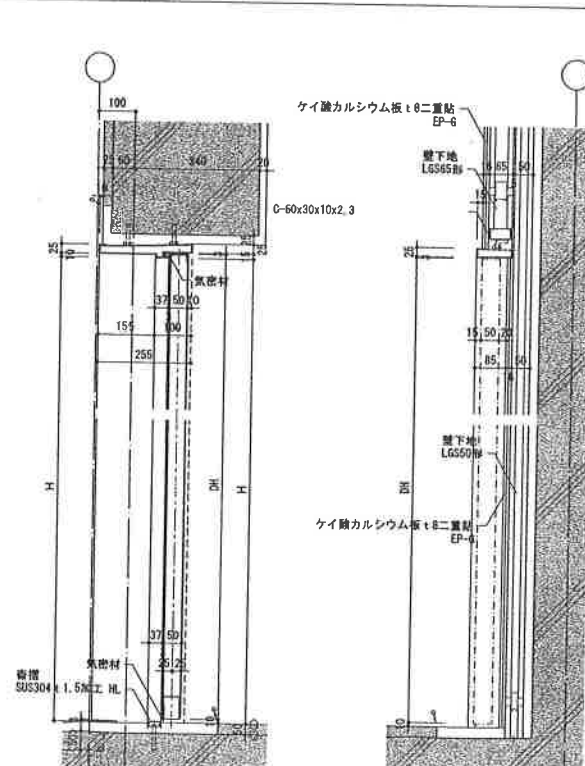


- ・軽量鉄骨壁下地: JIS A 6517 規格品、スタッド間隔@300、パツファビン@600
スタッド上部はスラブ及び梁下まで到達させること。

- ↑ 印 : シーリング充填(仕上のある場合 PU-2、無い場合 MS-2)

Ⅲ期棟(西側)ダストシュート下部撤去跡補修要領図

1/50 • 1/30

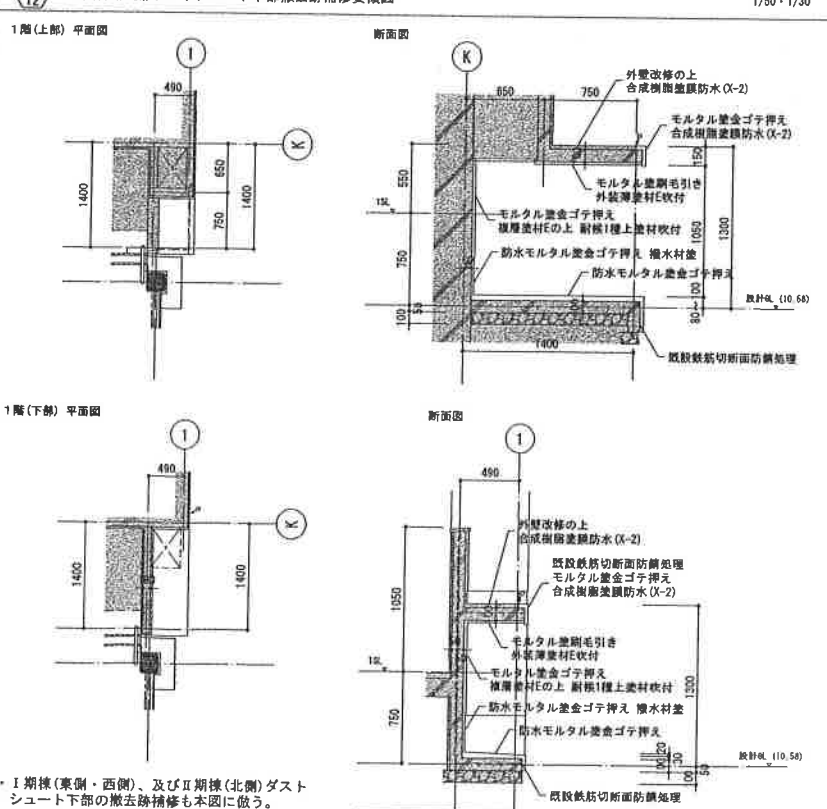

- ・Ⅰ期棟(東側・西側)、及びⅡ期棟(北側)ダストシュート下部の撤去跡補修も本図に倣う。

石津鉄筋住宅耐震補強ほか工事						設計完了日 工事完了日	元月05.
部分詳細図(3)						SCALE	1/10・1/30等
						標準寸法サイズ	A 1
埋土	建築部市局	建築部			縮小寸法	建築部	A / 105
建築部	建築部	建築部	建築部	縮小寸法	縮小寸法	縮小寸法	
縮小寸法	縮小寸法	縮小寸法	縮小寸法	縮小寸法	縮小寸法	縮小寸法	
原寸図							
0 25 50							

参考明細書正誤表

工事名称：石津鉄筋住宅耐震補強ほか工事

誤					正					備 考
明細書 No.	名 称	摘 要	数量	単位	明細書 No.	名 称	摘 要	数量	単位	
P.29	ルーフトレン	バルコニー中継用 塗膜防水用	30	か所	P.29	ルーフトレン	バルコニー中継用 塗膜防水用	32	か所	訂正
2行目		VP100(差込み式)張掛け幅 100			2行目		VP100(差込み式)張掛け幅 100			
P.29	ルーフトレン	バルコニー中継用 塗膜防水用	30	か所	P.29	ルーフトレン	バルコニー中継用 塗膜防水用	20	か所	訂正
3行目		VP75(差込み式)張掛け幅 100			3行目		VP75(差込み式)張掛け幅 100			
					P.29	ルーフトレン	バルコニー用 塗膜防水用	5	か所	追加
					4行目		VP75(差込み式)張掛け幅 100			
					P.29	ルーフトレン	バルコニー中継用 塗膜防水用	2	か所	追加
					5行目		横引きVP75 張掛け幅 100			
P.33	AW1a	防火設備	1	か所	P.33	SW1a	防火設備	1	か所	訂正
2行目	はめ殺し窓	W350×H2133×2 見込み:70			5行目	はめ殺し窓	W350×H2133×2 見込み:70			
		アルミ水切り・アルミパネル共					焼付け塗装・スチールパネル共			
P.33	AW1b	防火設備	1	か所	P.33	SW1b	防火設備	1	か所	訂正
3行目	はめ殺し窓	W350×H2107×2 見込み:70			6行目	はめ殺し窓	W350×H2107×2 見込み:70			
		アルミ水切り・アルミパネル共					焼付け塗装・スチールパネル共			
P.33	AW2a	防火設備	3	か所	P.33	SW2a	防火設備	3	か所	訂正
4行目	はめ殺し窓	W350×H1205×2 見込み:70			7行目	はめ殺し窓	W350×H1205×2 見込み:70			
		アルミ水切り・アルミパネル共					焼付け塗装共			
P.33	AW2b	防火設備	3	か所	P.33	SW2b	防火設備	3	か所	訂正
5行目	はめ殺し窓	W350×H1185×2 見込み:70			8行目	はめ殺し窓	W350×H1185×2 見込み:70			
		アルミ水切り・アルミパネル共					焼付け塗装共			
P.33	AW3a	防火設備	1	か所	P.33	SW3a	防火設備	1	か所	訂正
6行目	はめ殺し窓	W350×H1730×2 見込み:70			9行目	はめ殺し窓	W350×H1730×2 見込み:70			
		アルミ水切り・アルミパネル共					焼付け塗装共			
P.33	AW3b	防火設備	1	か所	P.33	SW3b	防火設備	1	か所	訂正
7行目	はめ殺し窓	W350×H1760×2 見込み:70			10行目	はめ殺し窓	W350×H1760×2 見込み:70			
		アルミ水切り・アルミパネル共					焼付け塗装共			
P.34	網入型板ガラス	厚さ6.8 特寸2.18㎡以下 ひし	8.1	㎡	P.34	網入型板ガラス	厚さ6.8 特寸2.18㎡以下 ひし	6.8	㎡	訂正
7行目		シーリング 清掃共			7行目		シーリング 清掃共			

耐震改修工事		外壁改修		改修		
名 称	摘 要	数 量	単位	単 価	金 額	備 考
ルーフ〆レン	縦形ろく屋根用 アスファルト・シート防水用 VP100(差込み式) 張掛け幅 100	3	か所			
ルーフ〆レン	ハ〆ルコニー中継用 塗膜防水用 VP100(差込み式) 張掛け幅 100	32	か所			
ルーフ〆レン	ハ〆ルコニー中継用 塗膜防水用 VP75 (差込み式) 張掛け幅 100	20	か所			
ルーフ〆レン	ハ〆ルコニー用 塗膜防水用 VP75 (差込み式) 張掛け幅 100	5	か所			
ルーフ〆レン	ハ〆ルコニー用 塗膜防水用 横引きVP75 張掛け幅 100	2	か所			
呼び樋	カーVP75 φ	18	m			
(21. 物干し金物 取替え)						
物干し金物	アルミ製 自在型 H530	60	か所			
物干し金物	アルミ製 自在型 H780	15	か所			
22. タ〆ストシュート投入 口閉塞	SUSカハ〆プレート取付 シーリング 共	20	か所			
(24. 住戸二戸一改 修室開口部閉塞)						
補強コンクリートフ〆ロック 帳壁	空洞フ〆ロックC(16) 厚さ120mm 外 壁	30.2	m ²			
鉄筋コンクリート用 異形棒鋼	JIS G3112 SD295A D10	1	式			
鉄筋スクラップ 控除		1	式			
鉄筋加工組立		1	式			
鉄筋運搬費		1	式			
あと施工アンカー	D10 下向き	54	本			
あと施工アンカー	D10 上向き	54	本			
あと施工アンカー	D10 横向き	324	本			
無収縮モルタル 耐震壁上部注入	FC30 試験費共 H200程度 両面木製 (厚18mm)	1	式			

耐震改修工事		建具改修		改修		
名 称	摘 要	数 量	単位	単 価	金 額	備 考
(アルミ製建具)	全て運搬取付調整費共					
AW105・105 ⁷ 内倒し窓改造	アルミハネ新設(300×340) アルミハネ新設(300×190)	27	か所			
金物調整	アルミ製窓	274	か所			
(鋼製建具)	全て運搬取付調整費共					
SW1a はめ殺し窓	防火設備 W350×H2133×2 見込み:100 焼付け塗装・スチールハネ共	1	か所			
SW1b はめ殺し窓	防火設備 W350×H2107×2 見込み:100 焼付け塗装・スチールハネ共	1	か所			
SW2a はめ殺し窓	防火設備 W350×H1205×2 見込み:100 焼付け塗装共	3	か所			
SW2b はめ殺し窓S	防火設備 W350×H1185×2 見込み:100 焼付け塗装共	3	か所			
SW3a はめ殺し窓	防火設備 W350×H1730×2 見込み:100 焼付け塗装共	1	か所			
SW3b はめ殺し窓	防火設備 W350×H1760×2 見込み:100 焼付け塗装共	1	か所			
SD1 両開き戸	煙感知器連動式特定防火設備 W1690×H1935 枠見込:100 煙感知器連動装置用補強付き	4	か所			
SD1 ⁷ 両開き戸	煙感知器連動式特定防火設備 W1690×H1955 枠見込:100 煙感知器連動装置用補強付き	4	か所			
SD2 両開き戸	煙感知器連動式特定防火設備 W1690×H2135 枠見込:100 煙感知器連動装置用補強付き	1	か所			
SD2 ⁷ 両開き戸	煙感知器連動式特定防火設備 W1690×H2105 枠見込:100 煙感知器連動装置用補強付き	1	か所			
SD3 片開き戸	W380×H350 見込:80 かへ工法	9	か所			
SD3 ⁷ 片開き戸	W380×H350 見込:80 かへ工法	27	か所			
SD4 両開きエキスパント ⁷ メ タル戸	W900×H1290 扉のみ改修	9	か所			
SD5 親子開きエキスパント ⁷ メタル戸	W700×H1290 扉のみ改修	3	か所			
SD5 ⁷ 親子開きエキスパント ⁷ メタル戸	W700×H1290 扉のみ改修	1	か所			
SD6 片開き戸	W800×H1800 消防隊突入用扉仕様 化粧鋼板仕上 郵便箱・ドアスコープ付	26	か所			

堺市役所