


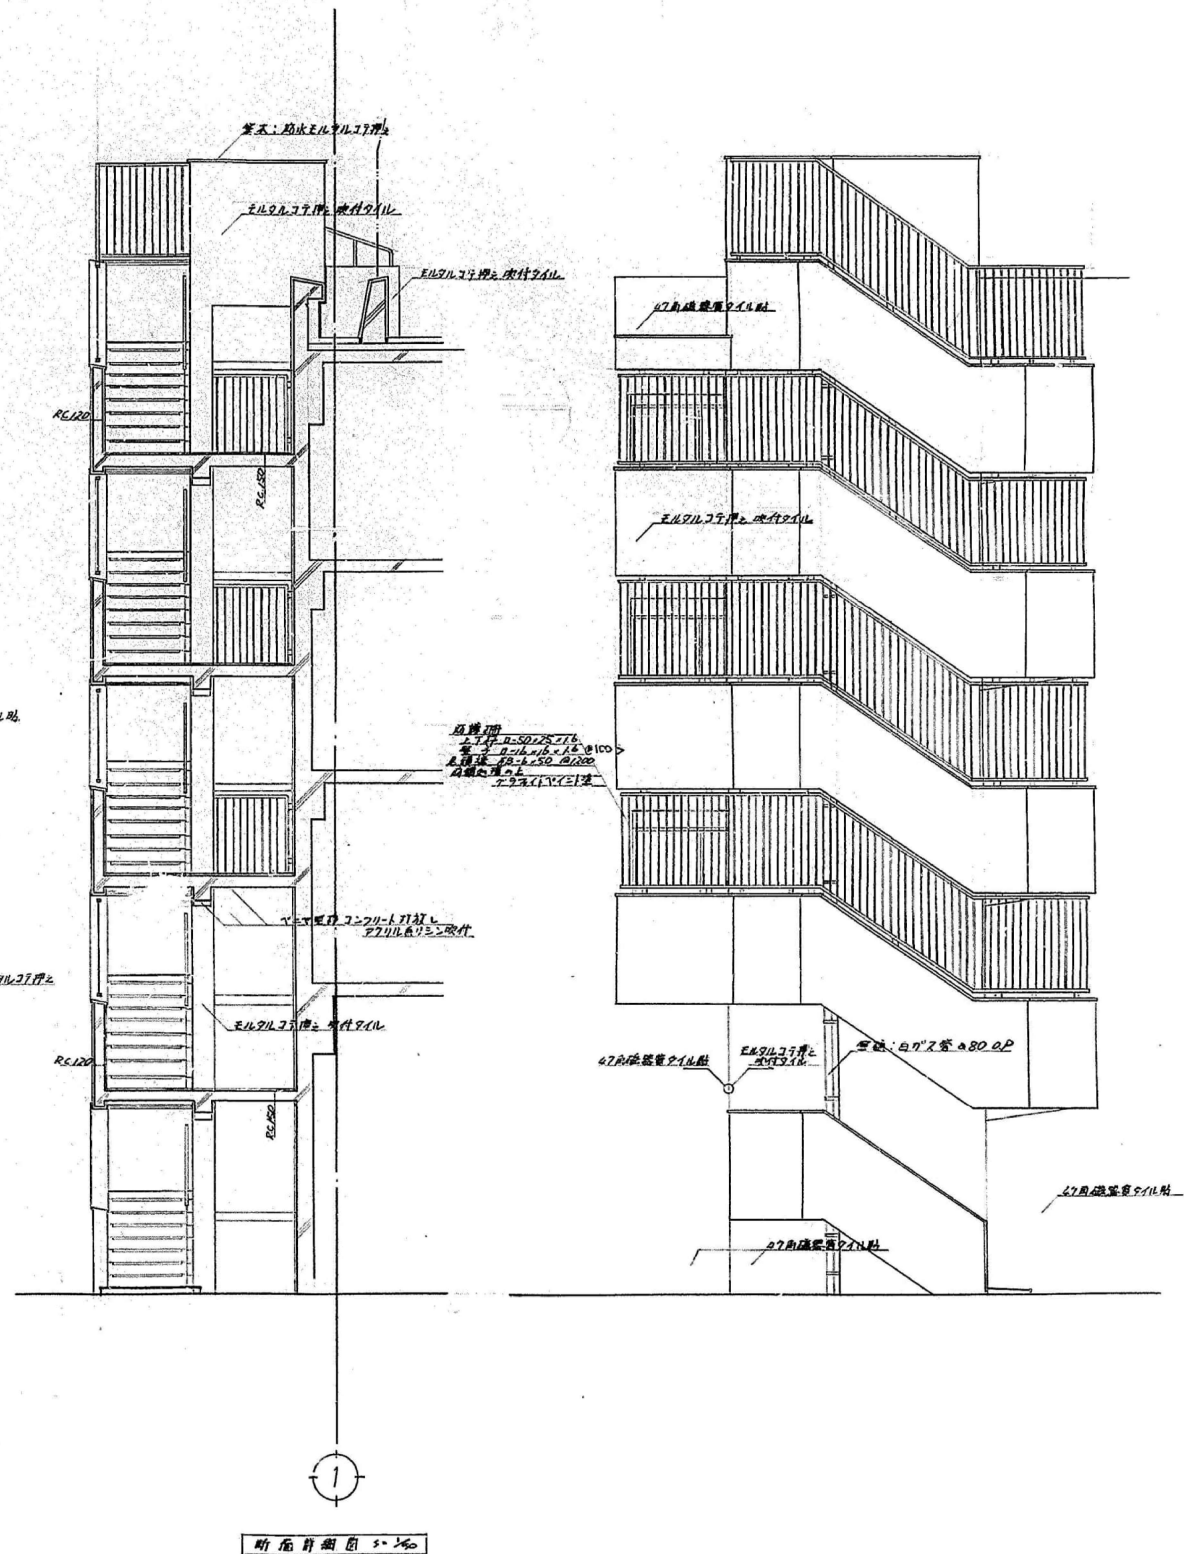
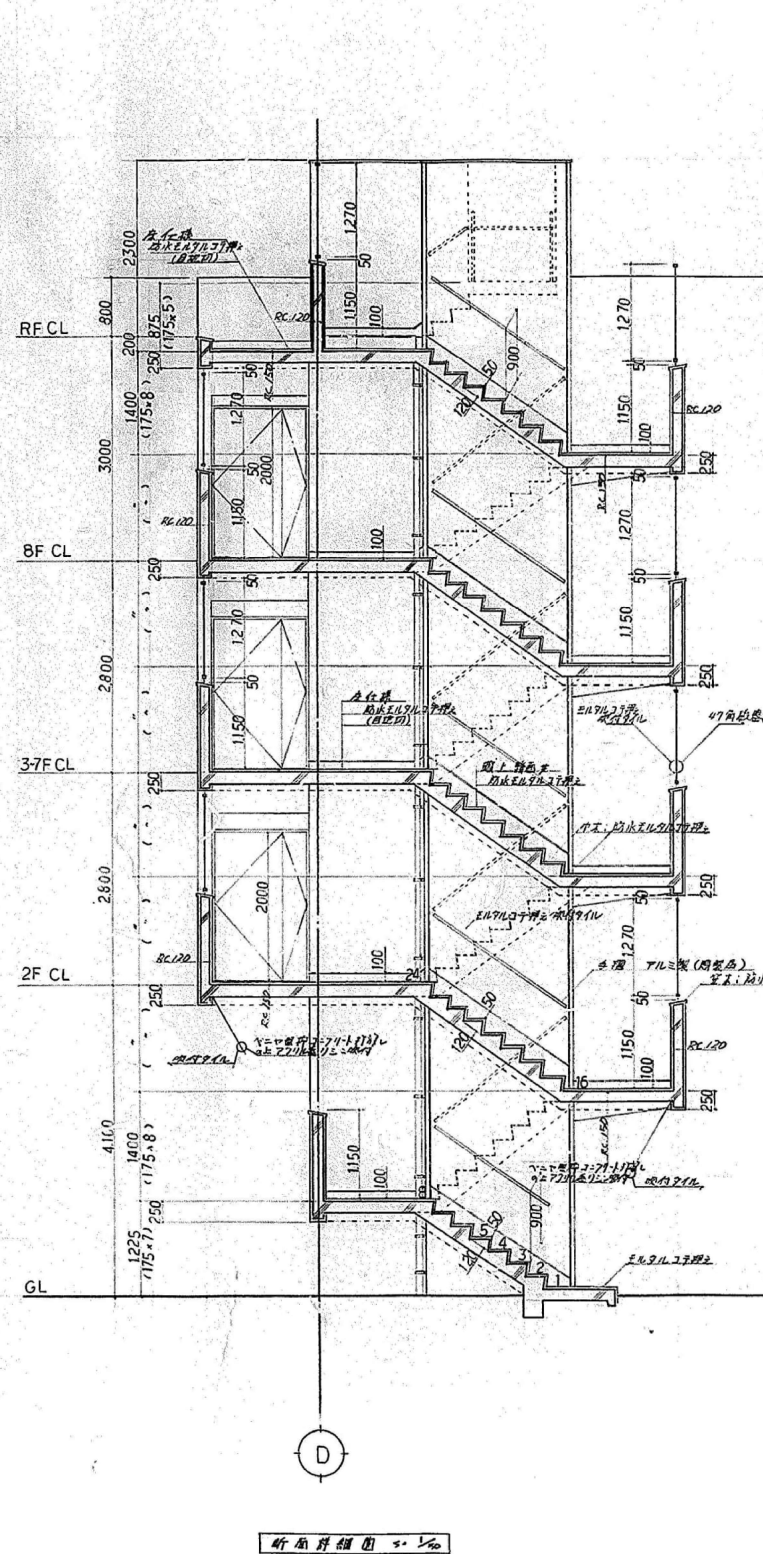


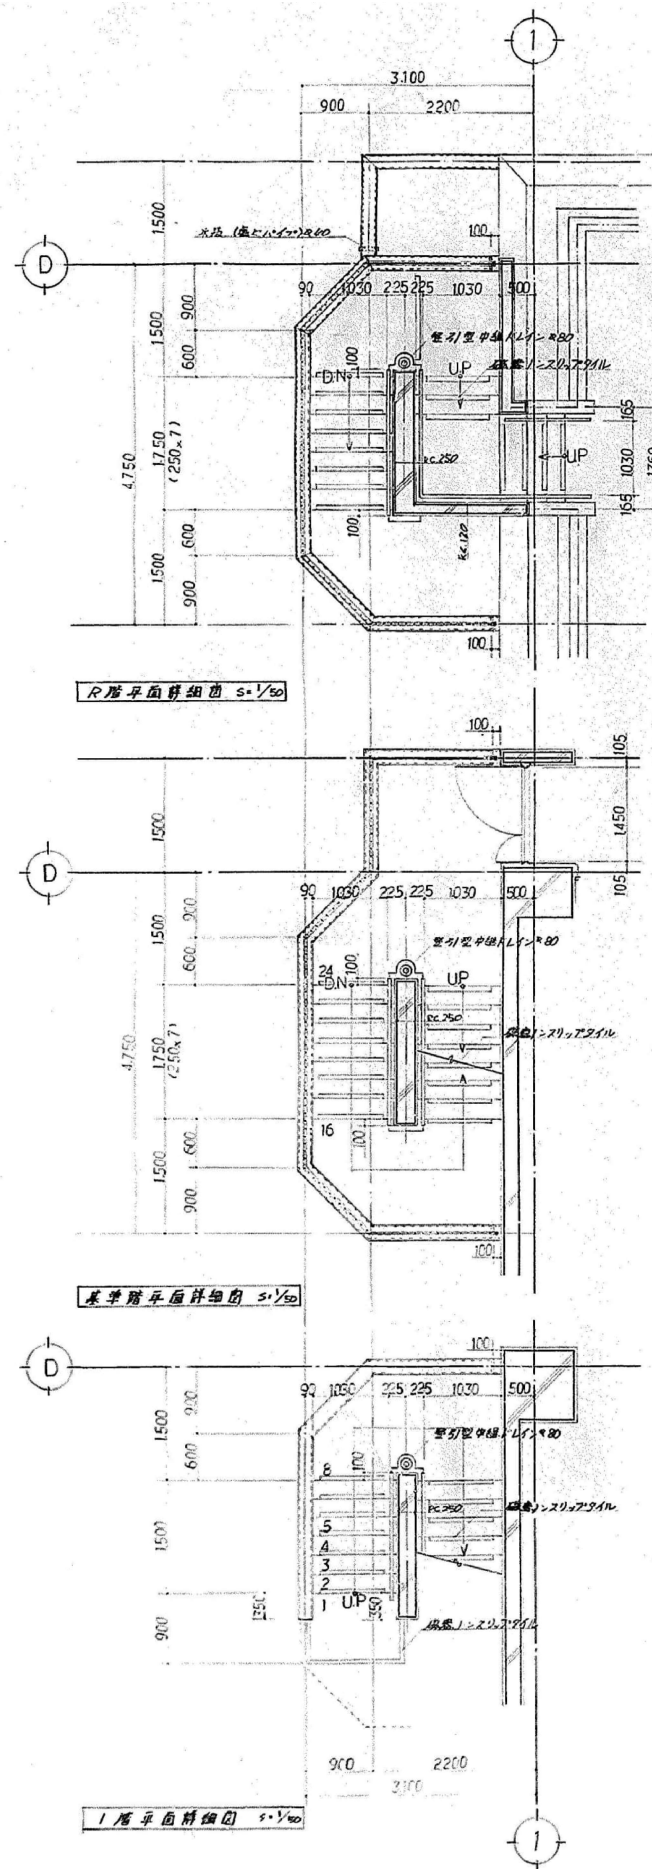

工事名称	協和町西団地17号館ほか1棟解体工事		
図面名称	18号館 外部階段詳細図		
A3縮尺	—	A1縮尺	—
堺市 建築都市局 建築部	図面番号	A/055	

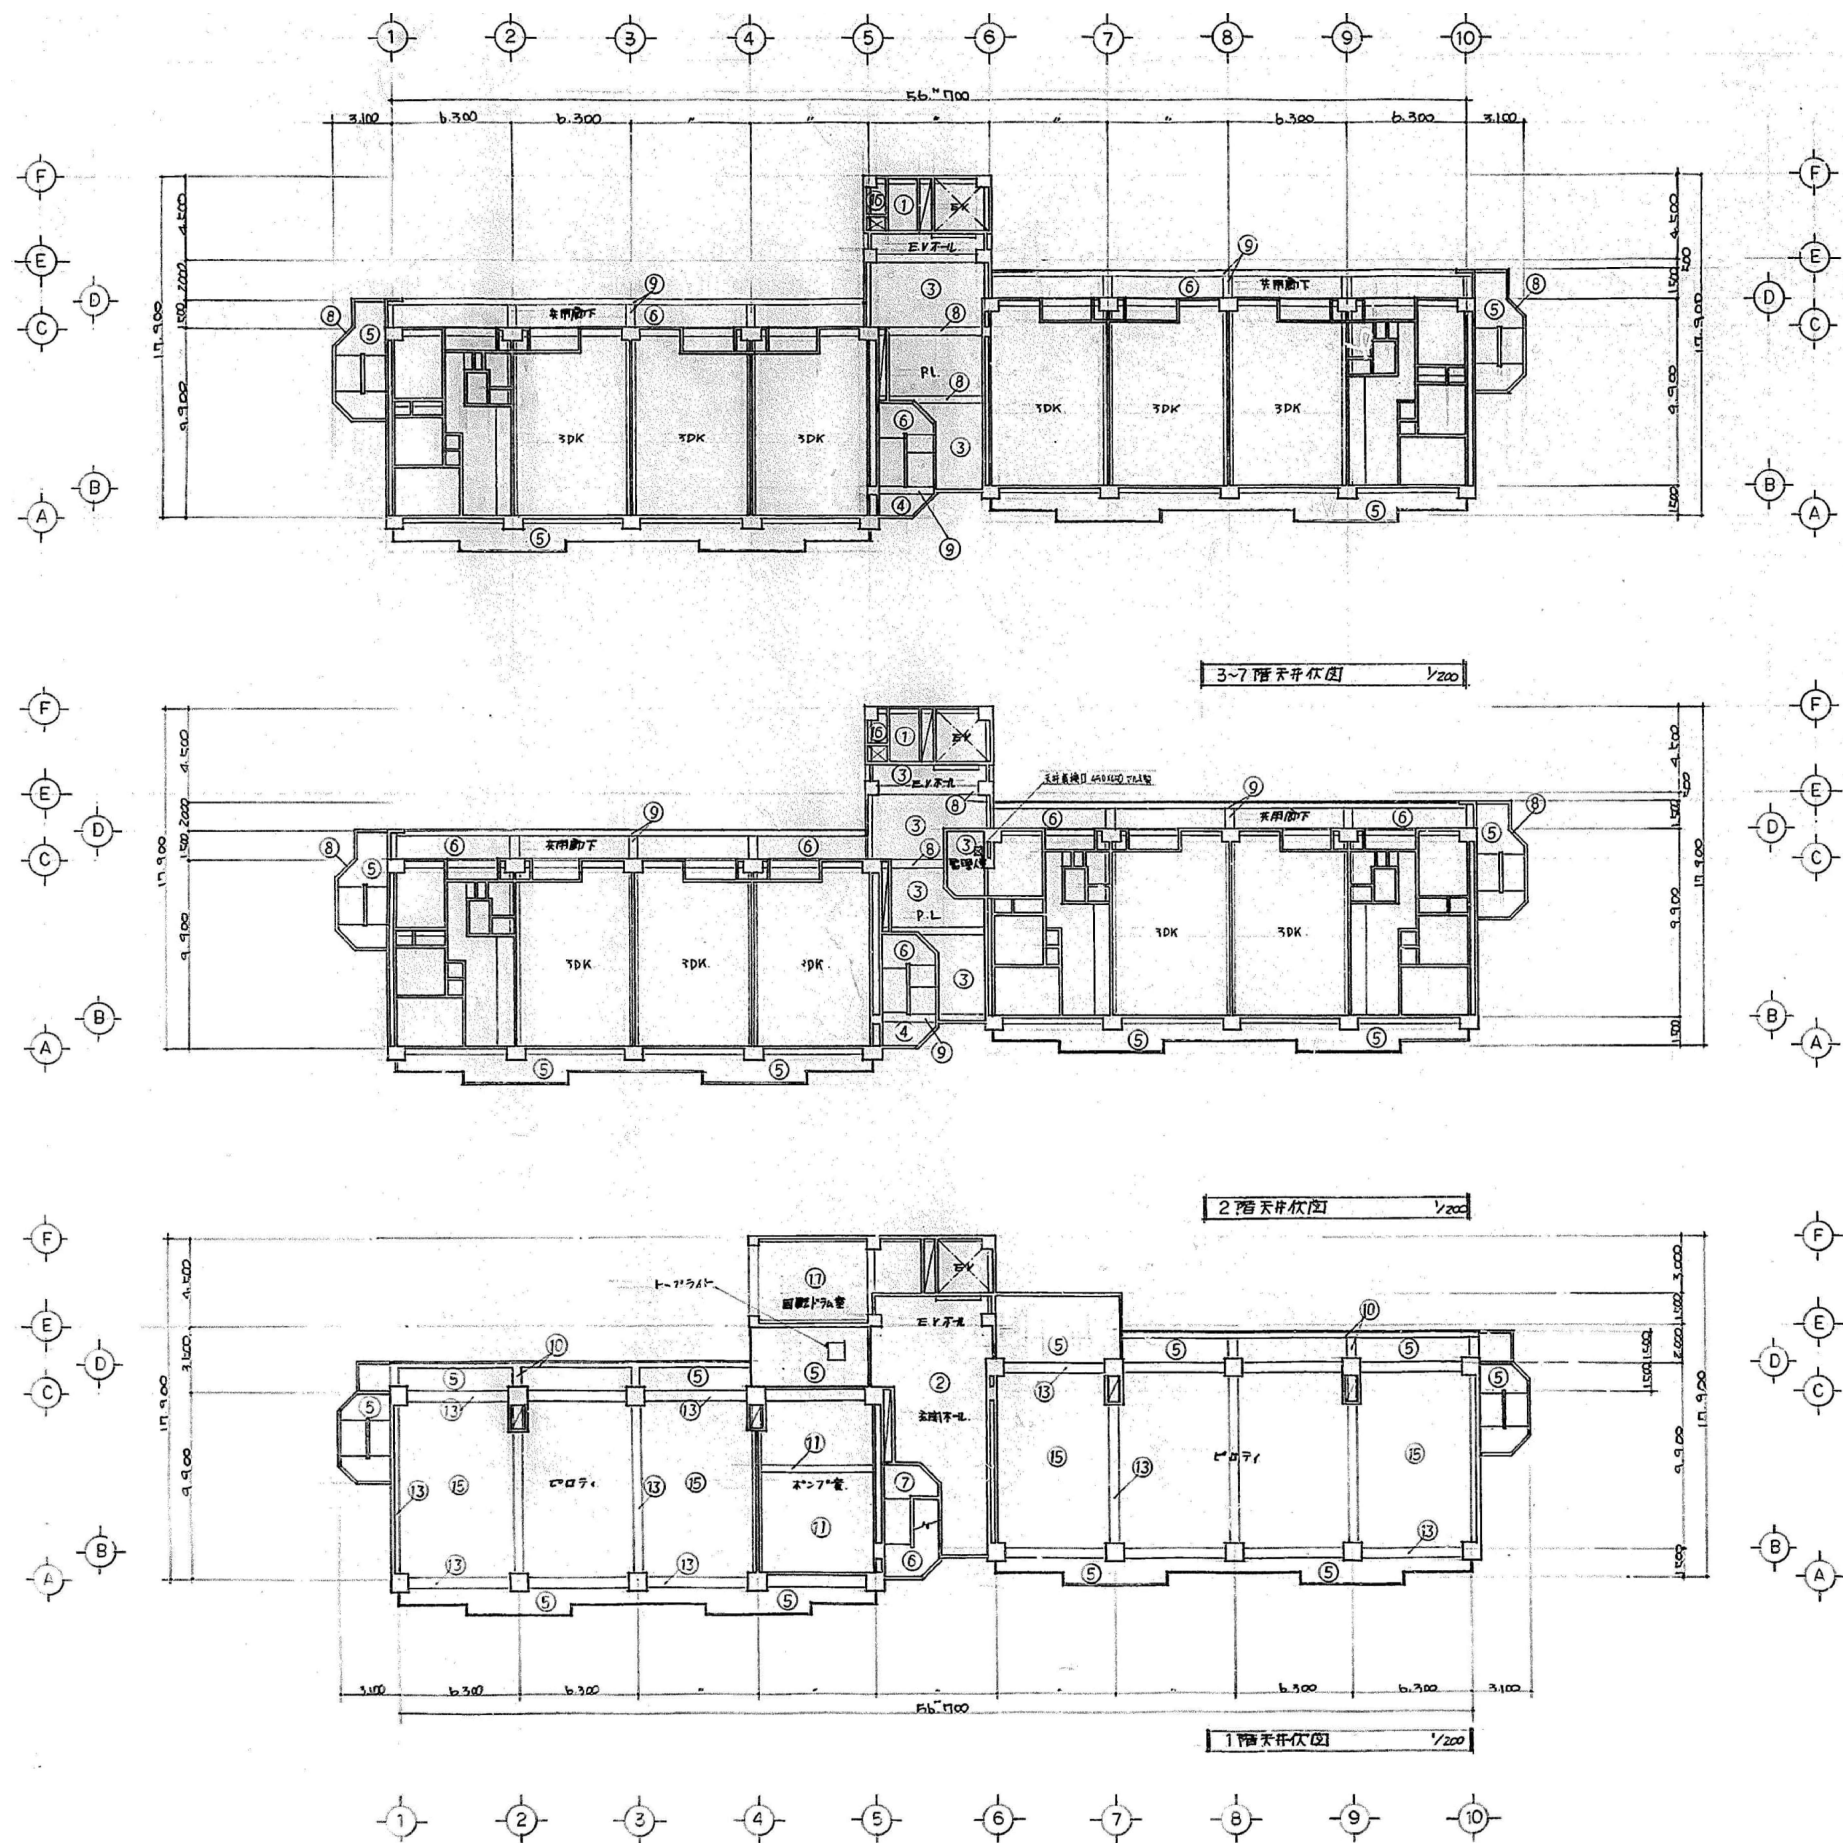


使用部材仕上表	

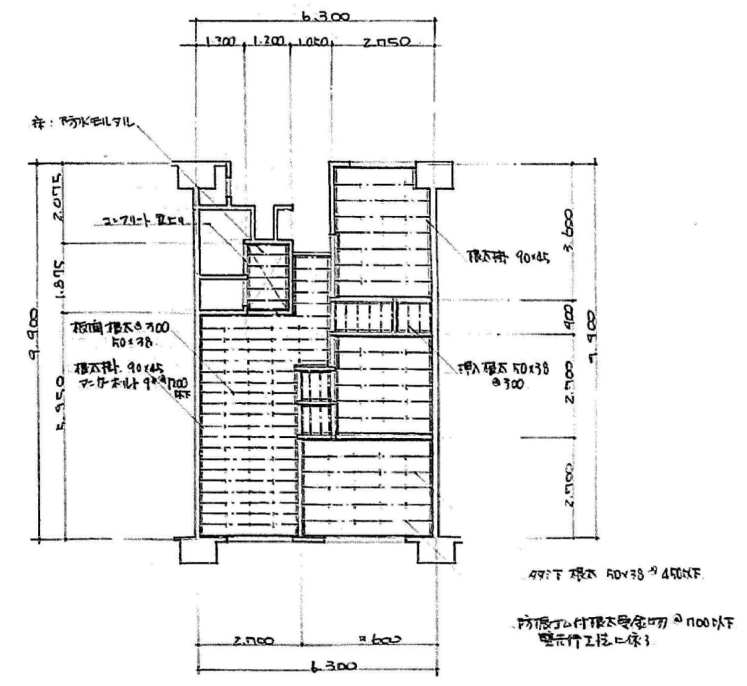


仕上内容及び石綿含有建材の有無は仕上表による

アスベスト含有みなし建材を示す。

工事名称	協和町西団地17号館ほか1棟解体工事		
図面名称	18号館 床伏図		
A3縮尺	—	A1縮尺	—
堺市 建築都市局 建築部	図面番号	A/057	

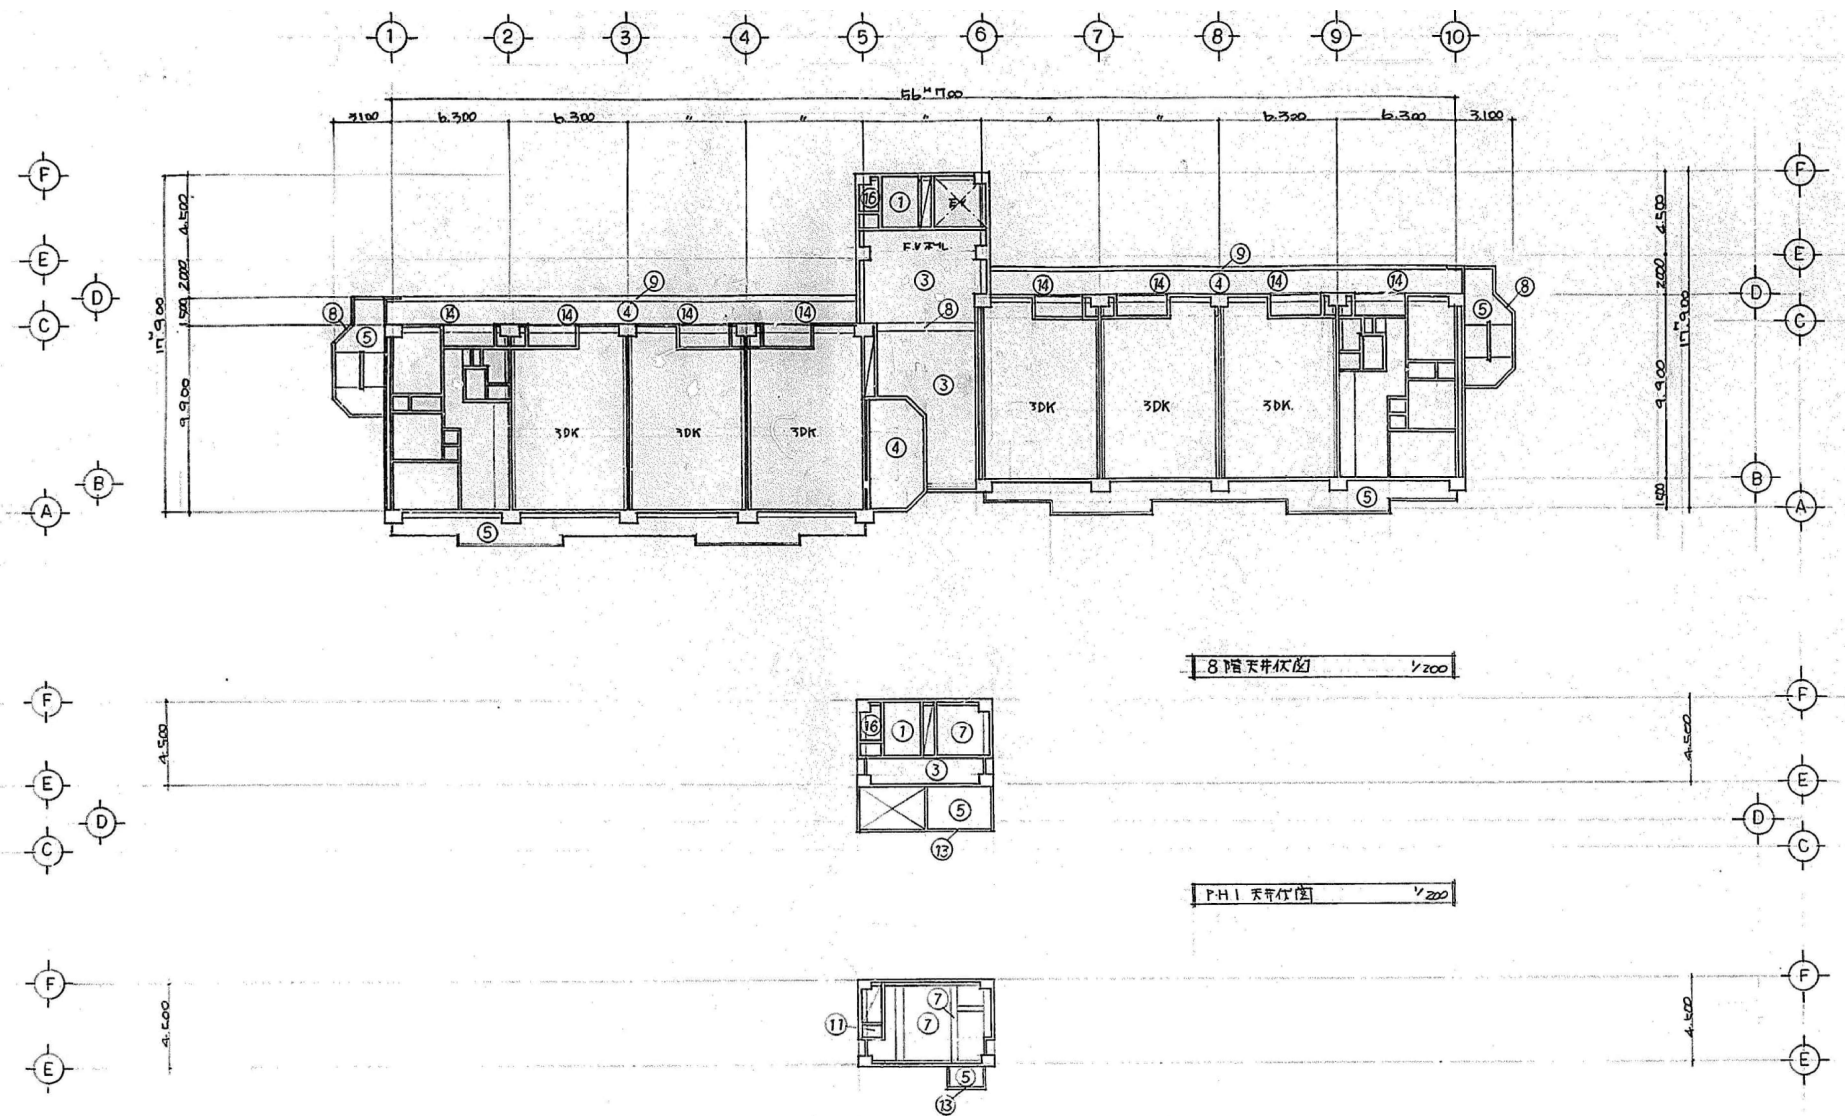


ユニット部天井仕上表		
番号	仕上	

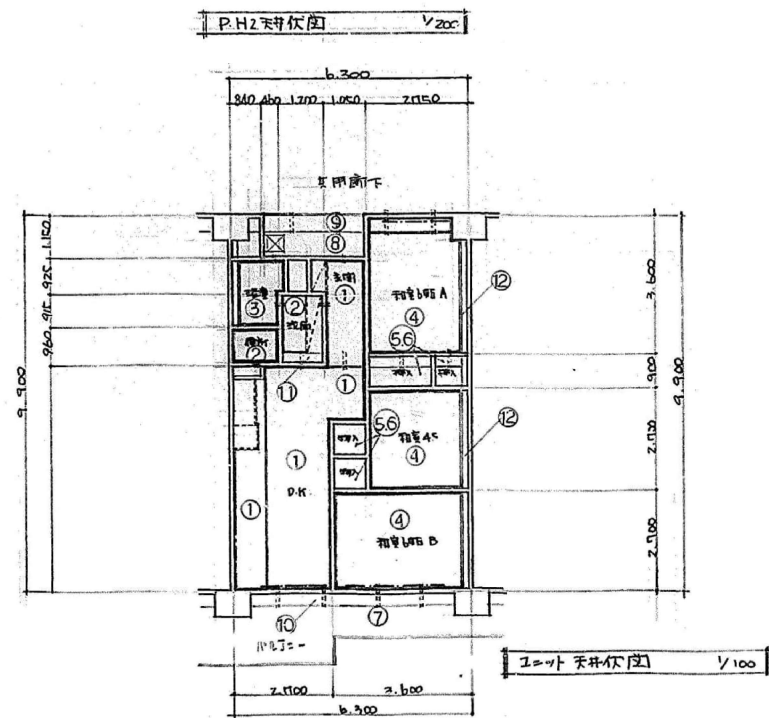


仕上内容及び石綿含有建材の有無は仕上表による
[] アスベスト含有みなし建材を示す。

工事名称	協和町西団地17号館ほか1棟解体工事		
図面名称	18号館 天井伏図		
A3縮尺	—	A1縮尺	—
堺市 建築都市局 建築部	図面番号	A/058	

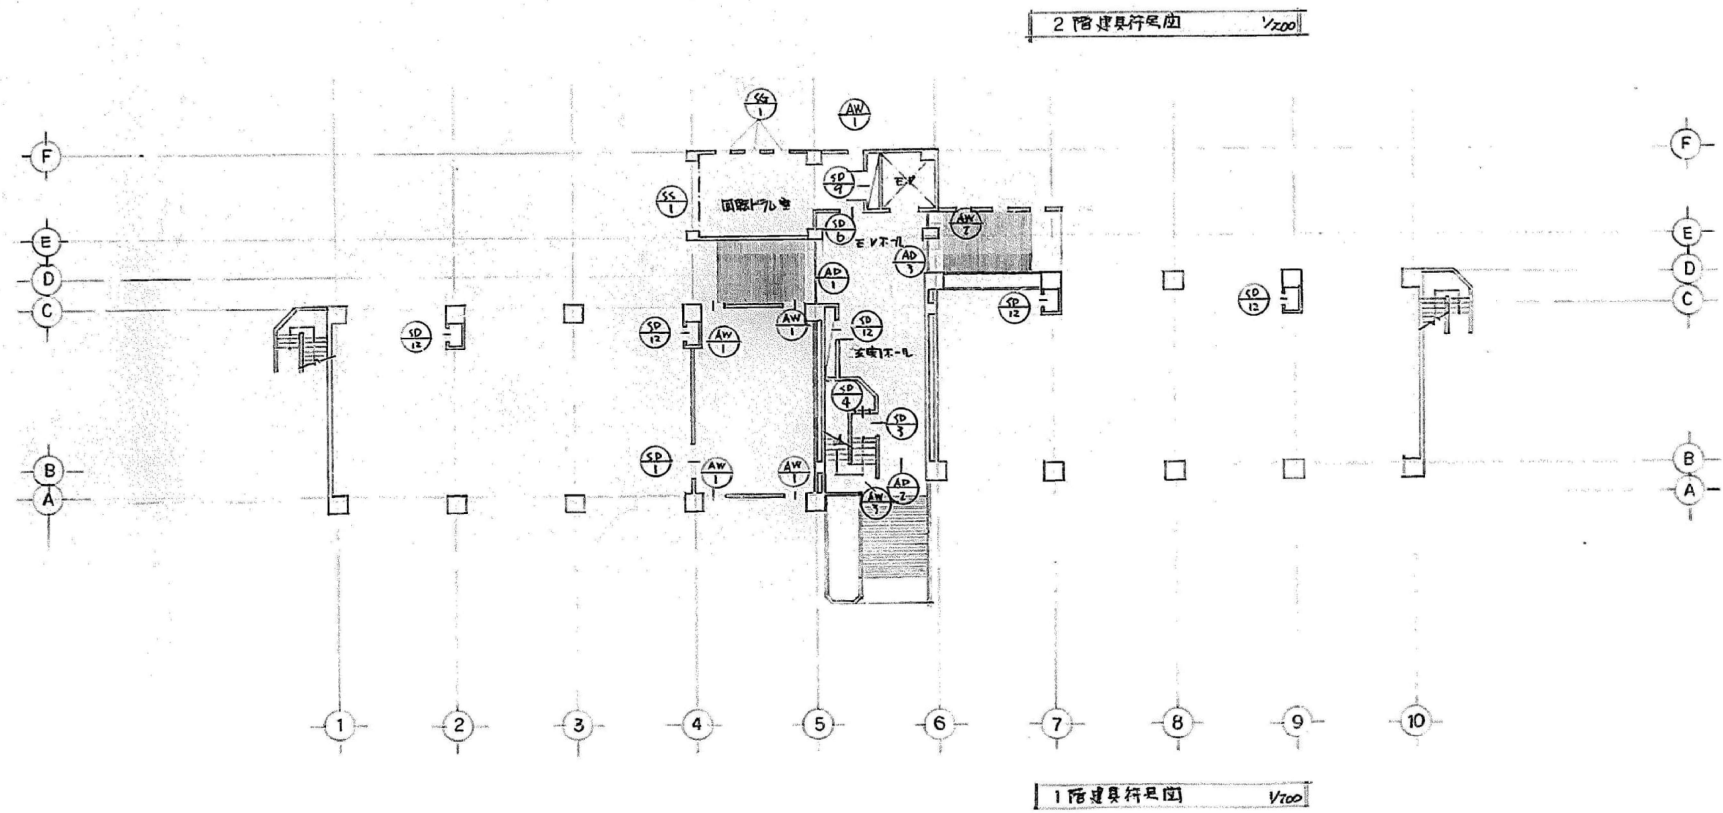

工事名称	協和町西団地17号館ほか1棟解体工事		
図面名称	18号館 ｷｰﾌﾟﾝ(1)		
A3縮尺	—	A1縮尺	—
堺市 建築部都市 建築部	図面番号	A/059	

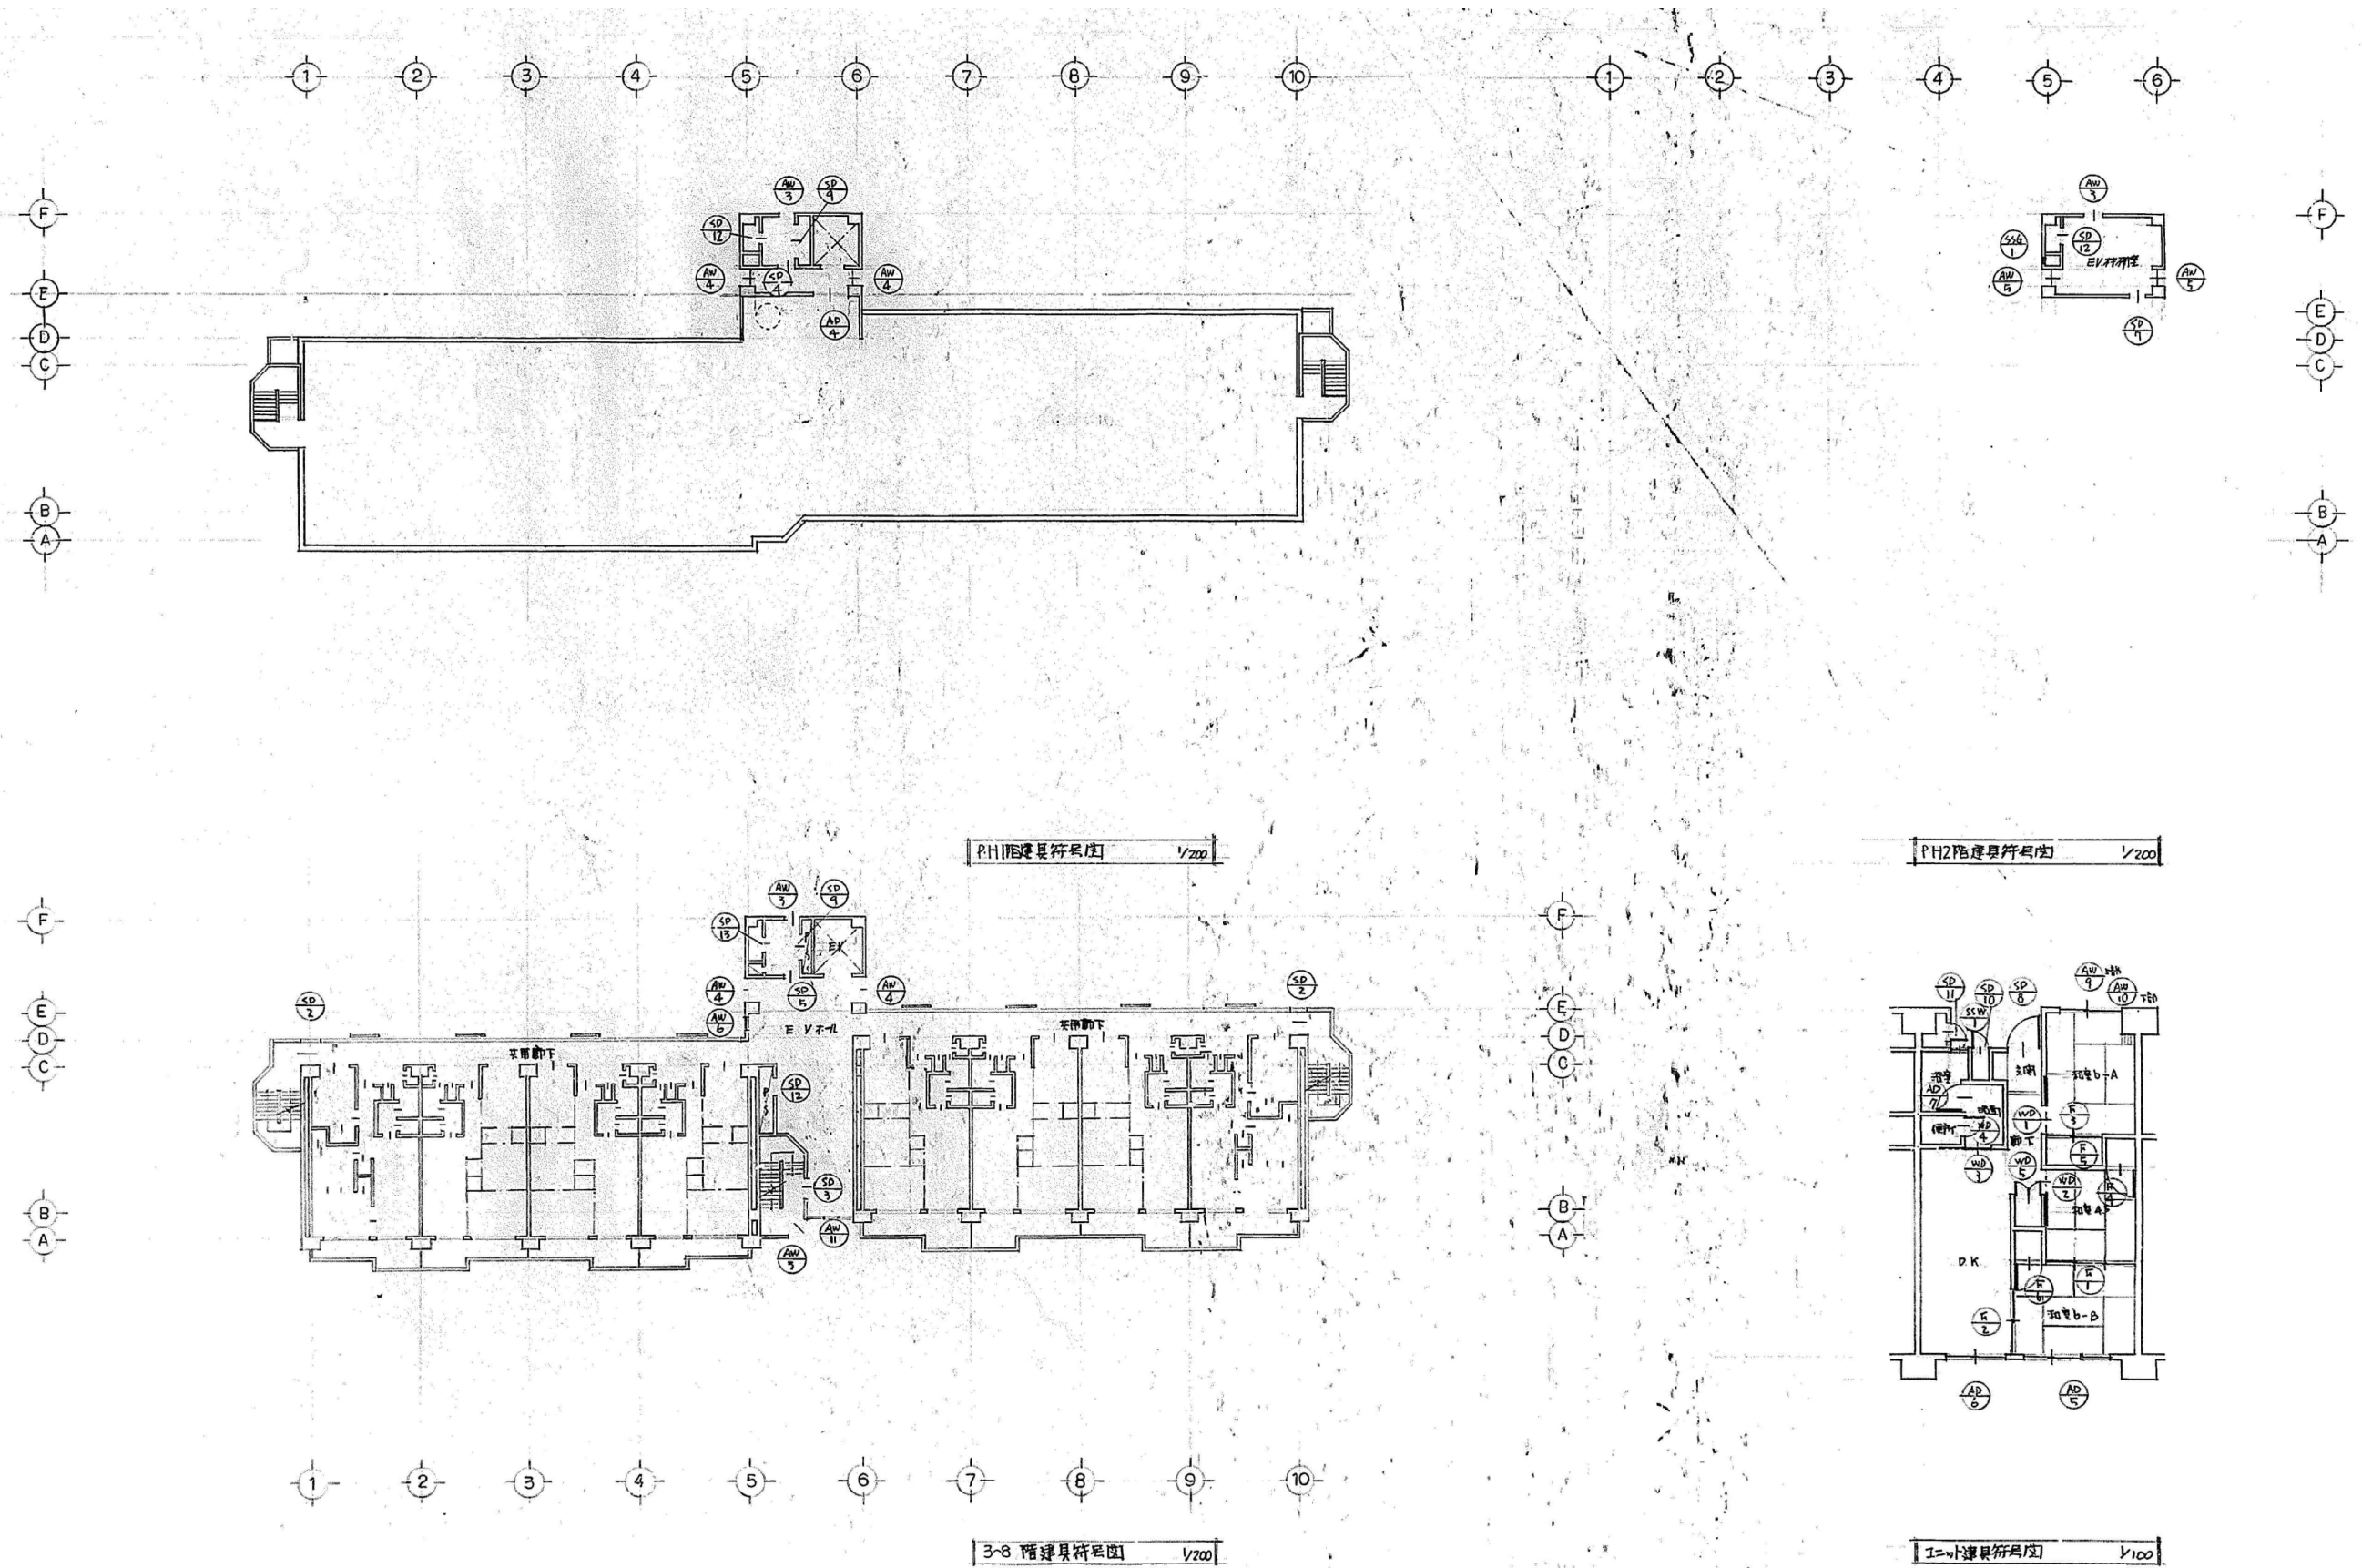

工事名称	協和町西団地17号館ほか1棟解体工事		
図面名称	18号館 キープラン(2)		
A3縮尺	—	A1縮尺	—
堺市 建築都市局 建築部	図面番号	A/060	


注：両面ホーテ鋼板に防犯処理 (シプロコートプライマー) あり
共用部はマスターキー取付あり

工事名称	協和町西団地17号館ほか1棟解体工事		
図面名称	18号館 建具リスト (2)		
A3縮尺	—	A1縮尺	—
堺市 建築都市局 建築部		図面番号	A/062

注: 両面ホーテ鋼板に防犯処理 (シプロコートプライマー) を付し、共用部はマスターキー取付。

工事名称	協和町西団地17号館ほか1棟解体工事		
図面名称	18号館 建具リスト(2)		
A3縮尺	—	A1縮尺	—
堺市 建築都市局 建築部	図面番号	A/062	